Общество с ограниченной ответственностью
«НОВЫЕ РЕСУРСЫ»

Заказчик – **ПАО «Нижнекамскнефтехим»**

«Реконструкция линейного сооружения - имущественный комплекс «Управление этиленопроводов» на участке Нижнекамск – Казань. Модернизация объектов для транспортировки этилена с учётом дополнительных объемов от ЭП-600»

ПРОЕКТНАЯ ДОКУМЕНТАЦИЯ

Раздел 6. Мероприятия по охране окружающей среды

Часть 3. Проект рекультивации нарушенных земель

Книга 2. Графическая часть

НКНХ.5273-ПД-ООС3.2

Том 6.3.2

Брошюра 1/5

2024

Общество с ограниченной ответственностью
«НОВЫЕ РЕСУРСЫ»

Заказчик – **ПАО «Нижнекамскнефтехим»**

«Реконструкция линейного сооружения - имущественный комплекс «Управление этиленопроводов» на участке Нижнекамск – Казань. Модернизация объектов для транспортировки этилена с учётом дополнительных объемов от ЭП-600»

ПРОЕКТНАЯ ДОКУМЕНТАЦИЯ

Раздел 6. Мероприятия по охране окружающей среды

Часть 3. Проект рекультивации нарушенных земель

Книга 2. Графическая часть

НКНХ.5273-ПД-ООС3.2

Том 6.3.2

Руководитель проектов **А.С. Махов**
(подпись, дата)

Главный инженер проекта **С.А. Дордий**
(подпись, дата)

2024

Взам. инв. №

Подпись и дата

Инв. № подл. 00054010

СОДЕРЖАНИЕ ТОМА

Обозначение	Наименование	Примечание
НКНХ.5273-СП	Состав проектной документации	Выпускается отдельным томом 0
НКНХ.5273-ПД-ООС3.2-С	Содержание тома 6.3.2	Лист 2
	Раздел 6. Мероприятия по охране окружающей среды	
	Часть 3. Проект рекультивации нарушенных земель	
НКНХ.5273-ПД-ООС3.2	Книга 2. Графическая часть	
	Брошюра 1/5	
НКНХ.5273-ПД-ООС3.2-0001 л.1	Обзорная схема	Лист 12
НКНХ.5273-ПД-ООС3.2-0001 л.2	Обзорная схема	Лист 13
НКНХ.5273-ПД-ООС3.2-0001 л.3	Обзорная схема	Лист 14
НКНХ.5273-ПД-ООС3.2-0001 л.4	Обзорная схема	Лист 15
	Участок км 0 – км 60	
НКНХ.5273-ПД-ООС3.2-0002 л.1	Карта-схема участка рекультивации трассы трубопровода ПК0 – ПК600 (1:2000)	Лист 16
НКНХ.5273-ПД-ООС3.2-0002 л.2	Карта-схема участка рекультивации трассы трубопровода ПК0 – ПК600 (1:2000)	Лист 17
НКНХ.5273-ПД-ООС3.2-0002 л.3	Карта-схема участка рекультивации трассы трубопровода ПК0 – ПК600 (1:2000)	Лист 18

Взам. инв. №

Подпись и дата

Инв. № подл. 00054010

Изм.	Кол.уч	Лист	№док.	Подп.	Дата	НКНХ.5273-ПД-ООС3.2-С		
Разраб.		Кашапов			04.10.24	Содержание тома 6.3.2	Стадия	Лист	Листов
							П	1	10
Н. контр.									
ГИП		Дордий			04.10.24		СИБУР НОВЫЕ РЕСУРСЫ		

Обозначение	Наименование	Примечание
НКНХ.5273-ПД-ООС3.2-0002 л.4	Карта-схема участка рекультивации трассы трубопровода ПК0 – ПК600 (1:2000)	Лист 19
НКНХ.5273-ПД-ООС3.2-0002 л.5	Карта-схема участка рекультивации трассы трубопровода ПК0 – ПК600 (1:2000)	Лист 20
НКНХ.5273-ПД-ООС3.2-0002 л.6	Карта-схема участка рекультивации трассы трубопровода ПК0 – ПК600 (1:2000)	Лист 21
НКНХ.5273-ПД-ООС3.2-0002 л.7	Карта-схема участка рекультивации трассы трубопровода ПК0 – ПК600 (1:2000)	Лист 22
НКНХ.5273-ПД-ООС3.2-0002 л.8	Карта-схема участка рекультивации трассы трубопровода ПК0 – ПК600 (1:2000)	Лист 23
НКНХ.5273-ПД-ООС3.2-0002 л.9	Карта-схема участка рекультивации трассы трубопровода ПК0 – ПК600 (1:2000)	Лист 24
НКНХ.5273-ПД-ООС3.2-0002 л.10	Карта-схема участка рекультивации трассы трубопровода ПК0 – ПК600 (1:2000)	Лист 25
НКНХ.5273-ПД-ООС3.2-0002 л.11	Карта-схема участка рекультивации трассы трубопровода ПК0 – ПК600 (1:2000)	Лист 26
НКНХ.5273-ПД-ООС3.2-0002 л.12	Карта-схема участка рекультивации трассы трубопровода ПК0 – ПК600 (1:2000)	Лист 27
НКНХ.5273-ПД-ООС3.2-0002 л.13	Карта-схема участка рекультивации трассы трубопровода ПК0 – ПК600 (1:2000)	Лист 28
НКНХ.5273-ПД-ООС3.2-0002 л.14	Карта-схема участка рекультивации трассы трубопровода ПК0 – ПК600 (1:2000)	Лист 29
НКНХ.5273-ПД-ООС3.2-0002 л.15	Карта-схема участка рекультивации трассы трубопровода ПК0 – ПК600 (1:2000)	Лист 30
НКНХ.5273-ПД-ООС3.2-0002 л.16	Карта-схема участка рекультивации трассы трубопровода ПК0 – ПК600 (1:2000)	Лист 31
НКНХ.5273-ПД-ООС3.2-0002 л.17	Карта-схема участка рекультивации трассы трубопровода ПК0 – ПК600 (1:2000)	Лист 32
НКНХ.5273-ПД-ООС3.2-0002 л.18	Карта-схема участка рекультивации трассы трубопровода ПК0 – ПК600	Лист 33

Взам. инв. №

Подпись и дата

Инв. № подл. 00054010

Изм.	Кол.уч.	Лист	№док	Подп.	Дата

НКНХ.5273-ПД-ООС3.2-С

Обозначение	Наименование	Примечание
	(1:2000)	
НКНХ.5273-ПД-ООС3.2-0002 л.19	Карта-схема участка рекультивации трассы трубопровода ПК0 – ПК600 (1:2000)	Лист 34
НКНХ.5273-ПД-ООС3.2-0002 л.20	Карта-схема участка рекультивации трассы трубопровода ПК0 – ПК600 (1:2000)	Лист 35
НКНХ.5273-ПД-ООС3.2-0002 л.21	Карта-схема участка рекультивации трассы трубопровода ПК0 – ПК600 (1:2000)	Лист 36
НКНХ.5273-ПД-ООС3.2-0002 л.22	Карта-схема участка рекультивации трассы трубопровода ПК0 – ПК600 (1:2000)	Лист 37
НКНХ.5273-ПД-ООС3.2-0002 л.23	Карта-схема участка рекультивации трассы трубопровода ПК0 – ПК600 (1:2000)	Лист 38
НКНХ.5273-ПД-ООС3.2-0002 л.24	Карта-схема участка рекультивации трассы трубопровода ПК0 – ПК600 (1:2000)	Лист 39
НКНХ.5273-ПД-ООС3.2-0002 л.25	Карта-схема участка рекультивации трассы трубопровода ПК0 – ПК600 (1:2000)	Лист 40
НКНХ.5273-ПД-ООС3.2-0002 л.26	Карта-схема участка рекультивации трассы трубопровода ПК0 – ПК600 (1:2000)	Лист 41
НКНХ.5273-ПД-ООС3.2-0002 л.27	Карта-схема участка рекультивации трассы трубопровода ПК0 – ПК600 (1:2000)	Лист 42
НКНХ.5273-ПД-ООС3.2-0002 л.28	Карта-схема участка рекультивации трассы трубопровода ПК0 – ПК600 (1:2000)	Лист 43
НКНХ.5273-ПД-ООС3.2-0002 л.29	Карта-схема участка рекультивации трассы трубопровода ПК0 – ПК600 (1:2000)	Лист 44
НКНХ.5273-ПД-ООС3.2-0002 л.30	Карта-схема участка рекультивации трассы трубопровода ПК0 – ПК600 (1:2000)	Лист 45
	Участок №2	
НКНХ.5273-ПД-ООС3.2-0003 л.1	Карта-схема участка рекультивации трассы трубопровода ПК600 – ПК1042 (1:2000)	Лист 46
НКНХ.5273-ПД-ООС3.2-0003 л.2	Карта-схема участка рекультивации трассы трубопровода ПК600 – ПК1042	Лист 47

Взам. инв. №

Подпись и дата

Инв. № подл. 00054010

Изм.	Кол.уч.	Лист	№док	Подп.	Дата

НКНХ.5273-ПД-ООС3.2-С

Лист 3

Обозначение	Наименование	Примечание
	(1:2000)	
НКНХ.5273-ПД-ООС3.2-0003 л.3	Карта-схема участка рекультивации трассы трубопровода ПК600 – ПК1042 (1:2000)	Лист 48
НКНХ.5273-ПД-ООС3.2-0003 л.4	Карта-схема участка рекультивации трассы трубопровода ПК600 – ПК1042 (1:2000)	Лист 49
НКНХ.5273-ПД-ООС3.2-0003 л.5	Карта-схема участка рекультивации трассы трубопровода ПК600 – ПК1042 (1:2000)	Лист 50
НКНХ.5273-ПД-ООС3.2-0003 л.6	Карта-схема участка рекультивации трассы трубопровода ПК600 – ПК1042 (1:2000)	Лист 51
НКНХ.5273-ПД-ООС3.2-0003 л.7	Карта-схема участка рекультивации трассы трубопровода ПК600 – ПК1042 (1:2000)	Лист 52
НКНХ.5273-ПД-ООС3.2-0003 л.8	Карта-схема участка рекультивации трассы трубопровода ПК600 – ПК1042 (1:2000)	Лист 53
НКНХ.5273-ПД-ООС3.2-0003 л.9	Карта-схема участка рекультивации трассы трубопровода ПК600 – ПК1042 (1:2000)	Лист 54
НКНХ.5273-ПД-ООС3.2-0003 л.10	Карта-схема участка рекультивации трассы трубопровода ПК600 – ПК1042 (1:2000)	Лист 55
НКНХ.5273-ПД-ООС3.2-0003 л.11	Карта-схема участка рекультивации трассы трубопровода ПК600 – ПК1042 (1:2000)	Лист 56
НКНХ.5273-ПД-ООС3.2-0003 л.12	Карта-схема участка рекультивации трассы трубопровода ПК600 – ПК1042 (1:2000)	Лист 57
НКНХ.5273-ПД-ООС3.2-0003 л.13	Карта-схема участка рекультивации трассы трубопровода ПК600 – ПК1042 (1:2000)	Лист 58
НКНХ.5273-ПД-ООС3.2-0003 л.14	Карта-схема участка рекультивации трассы трубопровода ПК600 – ПК1042 (1:2000)	Лист 59
НКНХ.5273-ПД-ООС3.2-0003 л.15	Карта-схема участка рекультивации трассы трубопровода ПК600 – ПК1042 (1:2000)	Лист 60
НКНХ.5273-ПД-ООС3.2-0003 л.16	Карта-схема участка рекультивации трассы трубопровода ПК600 – ПК1042 (1:2000)	Лист 61

Обозначение	Наименование	Примечание
	Брошюра 2/5	
НКНХ.5273-ПД-ООС3.2-0003 л.17	Карта-схема участка рекультивации трассы трубопровода ПК600 – ПК1042 (1:2000)	Лист 62
НКНХ.5273-ПД-ООС3.2-0003 л.18	Карта-схема участка рекультивации трассы трубопровода ПК600 – ПК1042 (1:2000)	Лист 63
НКНХ.5273-ПД-ООС3.2-0003 л.19	Карта-схема участка рекультивации трассы трубопровода ПК600 – ПК1042 (1:2000)	Лист 64
НКНХ.5273-ПД-ООС3.2-0003 л.20	Карта-схема участка рекультивации трассы трубопровода ПК600 – ПК1042 (1:2000)	Лист 65
НКНХ.5273-ПД-ООС3.2-0003 л.21	Карта-схема участка рекультивации трассы трубопровода ПК600 – ПК1042 (1:2000)	Лист 66
НКНХ.5273-ПД-ООС3.2-0003 л.22	Карта-схема участка рекультивации трассы трубопровода ПК600 – ПК1042 (1:2000)	Лист 67
НКНХ.5273-ПД-ООС3.2-0003 л.23	Карта-схема участка рекультивации трассы трубопровода ПК600 – ПК1042 (1:2000)	Лист 68
НКНХ.5273-ПД-ООС3.2-0003 л.24	Карта-схема участка рекультивации трассы трубопровода ПК600 – ПК1042 (1:2000)	Лист 69
НКНХ.5273-ПД-ООС3.2-0004 л.1	Карта-схема участка рекультивации трассы трубопровода ПК1042 – ПК1900 (1:2000)	Лист 70
НКНХ.5273-ПД-ООС3.2-0004 л.2	Карта-схема участка рекультивации трассы трубопровода ПК1042 – ПК1900 (1:2000)	Лист 71
НКНХ.5273-ПД-ООС3.2-0004 л.3	Карта-схема участка рекультивации трассы трубопровода ПК1042 – ПК1900 (1:2000)	Лист 72
	Брошюра 3/5	
НКНХ.5273-ПД-ООС3.2-0004 л.4	Карта-схема участка рекультивации трассы трубопровода ПК1042 – ПК1900 (1:2000)	Лист 73
НКНХ.5273-ПД-ООС3.2-0004 л.5	Карта-схема участка рекультивации трассы трубопровода ПК1042 – ПК1900 (1:2000)	Лист 74
НКНХ.5273-ПД-ООС3.2-0004 л.6	Карта-схема участка рекультивации трассы трубопровода ПК1042 – ПК1900	Лист 75

Взам. инв. №

Подпись и дата

Инв. № подл. 00054010

Изм.	Кол.уч.	Лист	№док	Подп.	Дата

НКНХ.5273-ПД-ООС3.2-С

Обозначение	Наименование	Примечание
	(1:2000)	
НКНХ.5273-ПД-ООС3.2-0004 л.7	Карта-схема участка рекультивации трассы трубопровода ПК1042 – ПК1900 (1:2000)	Лист 76
НКНХ.5273-ПД-ООС3.2-0004 л.8	Карта-схема участка рекультивации трассы трубопровода ПК1042 – ПК1900 (1:2000)	Лист 77
НКНХ.5273-ПД-ООС3.2-0004 л.9	Карта-схема участка рекультивации трассы трубопровода ПК1042 – ПК1900 (1:2000)	Лист 78
НКНХ.5273-ПД-ООС3.2-0004 л.10	Карта-схема участка рекультивации трассы трубопровода ПК1042 – ПК1900 (1:2000)	Лист 79
НКНХ.5273-ПД-ООС3.2-0004 л.11	Карта-схема участка рекультивации трассы трубопровода ПК1042 – ПК1900 (1:2000)	Лист 80
НКНХ.5273-ПД-ООС3.2-0004 л.12	Карта-схема участка рекультивации трассы трубопровода ПК1042 – ПК1900 (1:2000)	Лист 81
	Брошюра 4/5	
НКНХ.5273-ПД-ООС3.2-0004 л.13	Карта-схема участка рекультивации трассы трубопровода ПК1042 – ПК1900 (1:2000)	Лист 82
НКНХ.5273-ПД-ООС3.2-0004 л.14	Карта-схема участка рекультивации трассы трубопровода ПК1042 – ПК1900 (1:2000)	Лист 83
НКНХ.5273-ПД-ООС3.2-0004 л.15	Карта-схема участка рекультивации трассы трубопровода ПК1042 – ПК1900 (1:2000)	Лист 84
НКНХ.5273-ПД-ООС3.2-0004 л.16	Карта-схема участка рекультивации трассы трубопровода ПК1042 – ПК1900 (1:2000)	Лист 85
НКНХ.5273-ПД-ООС3.2-0004 л.17	Карта-схема участка рекультивации трассы трубопровода ПК1042 – ПК1900 (1:2000)	Лист 86
НКНХ.5273-ПД-ООС3.2-0004 л.18	Карта-схема участка рекультивации трассы трубопровода ПК1042 – ПК1900 (1:2000)	Лист 87
НКНХ.5273-ПД-ООС3.2-0004 л.19	Карта-схема участка рекультивации трассы трубопровода ПК1042 – ПК1900 (1:2000)	Лист 88
НКНХ.5273-ПД-ООС3.2-0004 л.20	Карта-схема участка рекультивации трассы трубопровода ПК1042 – ПК1900	Лист 89

Обозначение	Наименование	Примечание
	(1:2000)	
НКНХ.5273-ПД-ООС3.2-0004 л.21	Карта-схема участка рекультивации трассы трубопровода ПК1042 – ПК1900 (1:2000)	Лист 90
НКНХ.5273-ПД-ООС3.2-0004 л.22	Карта-схема участка рекультивации трассы трубопровода ПК1042 – ПК1900 (1:2000)	Лист 91
НКНХ.5273-ПД-ООС3.2-0004 л.23	Карта-схема участка рекультивации трассы трубопровода ПК1042 – ПК1900 (1:2000)	Лист 92
НКНХ.5273-ПД-ООС3.2-0004 л.24	Карта-схема участка рекультивации трассы трубопровода ПК1042 – ПК1900 (1:2000)	Лист 93
	Брошюра 5/5	
НКНХ.5273-ПД-ООС3.2-0004 л.25	Карта-схема участка рекультивации трассы трубопровода ПК1042 – ПК1900 (1:2000)	Лист 94
НКНХ.5273-ПД-ООС3.2-0004 л.26	Карта-схема участка рекультивации трассы трубопровода ПК1042 – ПК1900 (1:2000)	Лист 95
НКНХ.5273-ПД-ООС3.2-0004 л.27	Карта-схема участка рекультивации трассы трубопровода ПК1042 – ПК1900 (1:2000)	Лист 96
НКНХ.5273-ПД-ООС3.2-0004 л.28	Карта-схема участка рекультивации трассы трубопровода ПК1042 – ПК1900 (1:2000)	Лист 97
НКНХ.5273-ПД-ООС3.2-0004 л.29	Карта-схема участка рекультивации трассы трубопровода ПК1042 – ПК1900 (1:2000)	Лист 98
НКНХ.5273-ПД-ООС3.2-0004 л.30	Карта-схема участка рекультивации трассы трубопровода ПК1042 – ПК1900 (1:2000)	Лист 99
НКНХ.5273-ПД-ООС3.2-0004 л.31	Карта-схема участка рекультивации трассы трубопровода ПК1042 – ПК1900 (1:2000)	Лист 100
НКНХ.5273-ПД-ООС3.2-0004 л.32	Карта-схема участка рекультивации трассы трубопровода ПК1042 – ПК1900 (1:2000)	Лист 101
НКНХ.5273-ПД-ООС3.2-0004 л.33	Карта-схема участка рекультивации трассы трубопровода ПК1042 – ПК1900 (1:2000)	Лист 102
НКНХ.5273-ПД-ООС3.2-0004 л.34	Карта-схема участка рекультивации трассы трубопровода ПК1042 – ПК1900	Лист 103

Обозначение	Наименование	Примечание
	(1:2000)	
НКНХ.5273-ПД-ООС3.2-0004 л.35	Карта-схема участка рекультивации трассы трубопровода ПК1042 – ПК1900 (1:2000)	Лист 104
НКНХ.5273-ПД-ООС3.2-0004 л.36	Карта-схема участка рекультивации трассы трубопровода ПК1042 – ПК1900 (1:2000)	Лист 105
НКНХ.5273-ПД-ООС3.2-0004 л.37	Карта-схема участка рекультивации трассы трубопровода ПК1042 – ПК1900 (1:2000)	Лист 106
НКНХ.5273-ПД-ООС3.2-0004 л.38	Карта-схема участка рекультивации трассы трубопровода ПК1042 – ПК1900 (1:2000)	Лист 107
НКНХ.5273-ПД-ООС3.2-0005 л.1	Карта-схема участка рекультивации трассы трубопровода ПК1900 – ПК2530 (1:2000)	Лист 108
НКНХ.5273-ПД-ООС3.2-0005 л.2	Карта-схема участка рекультивации трассы трубопровода ПК1900 – ПК2530 (1:2000)	Лист 109
НКНХ.5273-ПД-ООС3.2-0005 л.3	Карта-схема участка рекультивации трассы трубопровода ПК1900 – ПК2530 (1:2000)	Лист 110
НКНХ.5273-ПД-ООС3.2-0005 л.4	Карта-схема участка рекультивации трассы трубопровода ПК1900 – ПК2530 (1:2000)	Лист 111
НКНХ.5273-ПД-ООС3.2-0005 л.5	Карта-схема участка рекультивации трассы трубопровода ПК1900 – ПК2530 (1:2000)	Лист 112
НКНХ.5273-ПД-ООС3.2-0005 л.6	Карта-схема участка рекультивации трассы трубопровода ПК1900 – ПК2530 (1:2000)	Лист 113
НКНХ.5273-ПД-ООС3.2-0005 л.7	Карта-схема участка рекультивации трассы трубопровода ПК1900 – ПК2530 (1:2000)	Лист 114
НКНХ.5273-ПД-ООС3.2-0005 л.8	Карта-схема участка рекультивации трассы трубопровода ПК1900 – ПК2530 (1:2000)	Лист 115
НКНХ.5273-ПД-ООС3.2-0005 л.9	Карта-схема участка рекультивации трассы трубопровода ПК1900 – ПК2530 (1:2000)	Лист 116
НКНХ.5273-ПД-ООС3.2-0005 л.10	Карта-схема участка рекультивации трассы трубопровода ПК1900 – ПК2530 (1:2000)	Лист 117

Обозначение	Наименование	Примечание
НКНХ.5273-ПД-ООС3.2-0005 л.11	Карта-схема участка рекультивации трассы трубопровода ПК1900 – ПК2530 (1:2000)	Лист 118
НКНХ.5273-ПД-ООС3.2-0005 л.12	Карта-схема участка рекультивации трассы трубопровода ПК1900 – ПК2530 (1:2000)	Лист 119
НКНХ.5273-ПД-ООС3.2-0005 л.13	Карта-схема участка рекультивации трассы трубопровода ПК1900 – ПК2530 (1:2000)	Лист 120
НКНХ.5273-ПД-ООС3.2-0005 л.14	Карта-схема участка рекультивации трассы трубопровода ПК1900 – ПК2530 (1:2000)	Лист 121
НКНХ.5273-ПД-ООС3.2-0005 л.15	Карта-схема участка рекультивации трассы трубопровода ПК1900 – ПК2530 (1:2000)	Лист 122
НКНХ.5273-ПД-ООС3.2-0005 л.16	Карта-схема участка рекультивации трассы трубопровода ПК1900 – ПК2530 (1:2000)	Лист 123
НКНХ.5273-ПД-ООС3.2-0005 л.17	Карта-схема участка рекультивации трассы трубопровода ПК1900 – ПК2530 (1:2000)	Лист 124
НКНХ.5273-ПД-ООС3.2-0005 л.18	Карта-схема участка рекультивации трассы трубопровода ПК1900 – ПК2530 (1:2000)	Лист 125
НКНХ.5273-ПД-ООС3.2-0005 л.19	Карта-схема участка рекультивации трассы трубопровода ПК1900 – ПК2530 (1:2000)	Лист 126
НКНХ.5273-ПД-ООС3.2-0005 л.20	Карта-схема участка рекультивации трассы трубопровода ПК1900 – ПК2530 (1:2000)	Лист 127
НКНХ.5273-ПД-ООС3.2-0005 л.21	Карта-схема участка рекультивации трассы трубопровода ПК1900 – ПК2530 (1:2000)	Лист 128
НКНХ.5273-ПД-ООС3.2-0005 л.22	Карта-схема участка рекультивации трассы трубопровода ПК1900 – ПК2530 (1:2000)	Лист 129
НКНХ.5273-ПД-ООС3.2-0005 л.23	Карта-схема участка рекультивации трассы трубопровода ПК1900 – ПК2530 (1:2000)	Лист 130
НКНХ.5273-ПД-ООС3.2-0005 л.24	Карта-схема участка рекультивации трассы трубопровода ПК1900 – ПК2530 (1:2000)	Лист 131
НКНХ.5273-ПД-ООС3.2-0005 л.25	Карта-схема участка рекультивации трассы трубопровода ПК1900 – ПК2530	Лист 132

Обозначение	Наименование	Примечание
	(1:2000)	
НКНХ.5273-ПД-ООС3.2-0005 л.26	Карта-схема участка рекультивации трассы трубопровода ПК1900 – ПК2530 (1:2000)	Лист 133
НКНХ.5273-ПД-ООС3.2-0005 л.27	Карта-схема участка рекультивации трассы трубопровода ПК1900 – ПК2530 (1:2000)	Лист 134
НКНХ.5273-ПД-ООС3.2-0005 л.28	Карта-схема участка рекультивации трассы трубопровода ПК1900 – ПК2530 (1:2000)	Лист 135
НКНХ.5273-ПД-ООС3.2-0005 л.29	Карта-схема участка рекультивации трассы трубопровода ПК1900 – ПК2530 (1:2000)	Лист 136
НКНХ.5273-ПД-ООС3.2-0005 л.30	Карта-схема участка рекультивации трассы трубопровода ПК1900 – ПК2530 (1:2000)	Лист 137
НКНХ.5273-ПД-ООС3.2-0005 л.31	Карта-схема участка рекультивации трассы трубопровода ПК1900 – ПК2530 (1:2000)	Лист 138
НКНХ.5273-ПД-ООС3.2-0005 л.32	Карта-схема участка рекультивации трассы трубопровода ПК1900 – ПК2530 (1:2000)	Лист 139

Обзорная схема

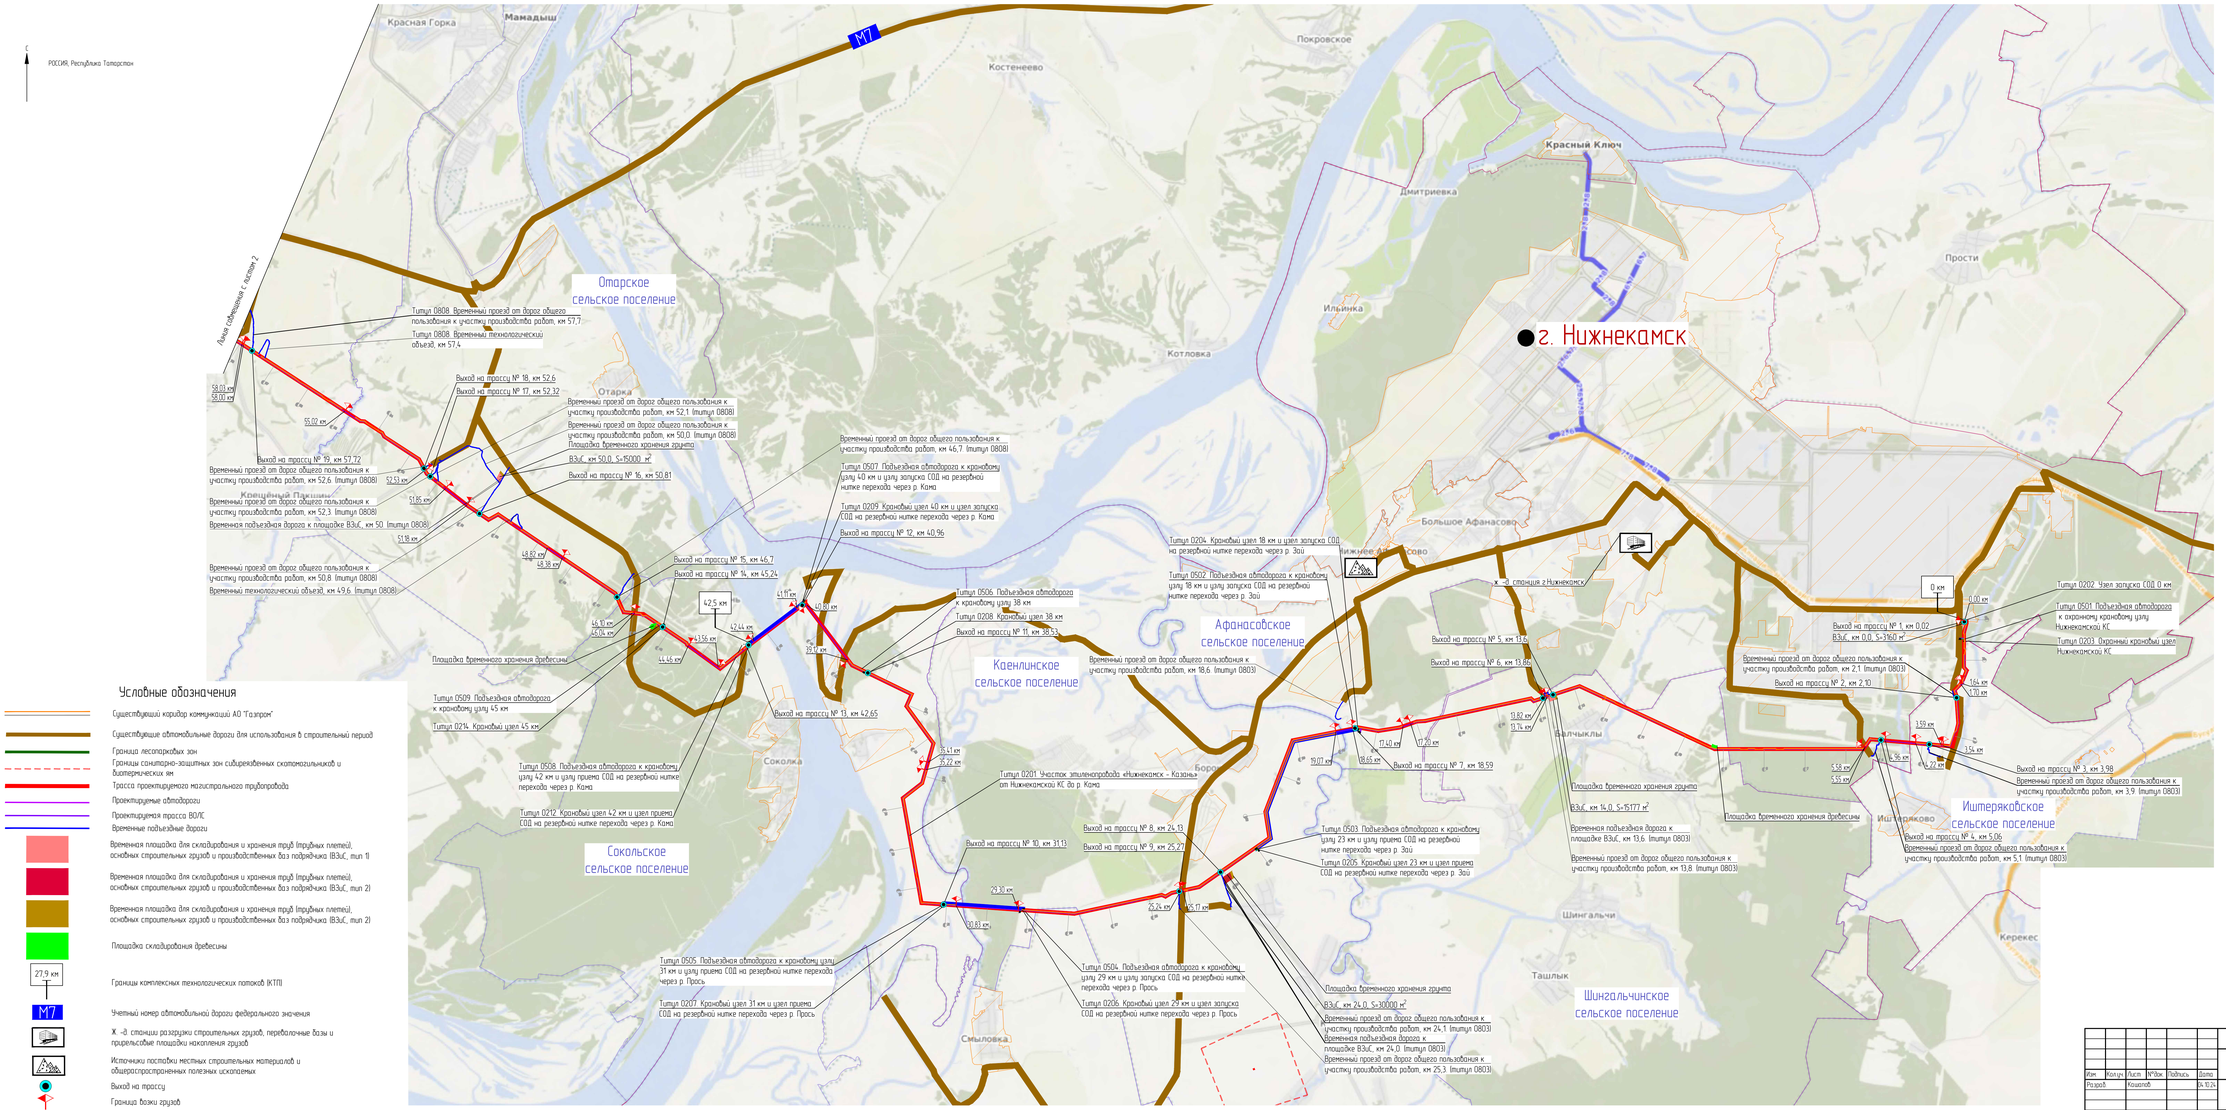

Условные обозначения

- Существующий коридор коммуникаций АО "Таэпрок"
- Существующие автомобильные дороги для использования в строительный период
- Граница лесопарковых зон
- Границы санитарно-защитных зон сибиреязвенных скотомогильников и биотермических ям
- Трасса проектируемого магистрального трубопровода
- Проектируемые автодороги
- Проектируемая трасса ВОЛС
- Временные подъездные дороги
- Временная площадка для складирования и хранения труб (трубных плетей), основных строительных грузов и производственных баз подрядчика (ВЗиС, тип 1)
- Временная площадка для складирования и хранения труб (трубных плетей), основных строительных грузов и производственных баз подрядчика (ВЗиС, тип 2)
- Временная площадка для складирования и хранения труб (трубных плетей), основных строительных грузов и производственных баз подрядчика (ВЗиС, тип 2)
- Площадка складирования древесины
- 27,9 км — Границы комплексных технологических потоков (КТП)
- М7 — Учетный номер автомобильной дороги федерального значения
- Ж -Ж станции разгрузки строительных грузов, перевалочные базы и прирельсовые площадки накопления грузов
- Источники поставки местных строительных материалов и общераспространенных полезных ископаемых
- Выход на трассу
- Граница возки грузов

Схема расположения листов

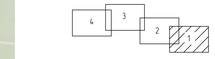

						НКНХ.5273-ПД-00С3.2-0001	
						"Реконструкция линейного сооружения – средства связи комплекс «Наземные эпителепроводы» на участке Нижнекамск – Казань. Майорская объектов для транспортировки этилена с учётом дополнительных объемов от 3П-600"	
Изм.	Кол.уч.	Лист	№док.	Подпись	Дата		
Разраб.		Кошелев			04.2024	Стадия: П	Лист: 1	Листов: 4
Н. контр.						Обзорная схема	СИБУР	
ГИП		Вершин			04.2024			

НКНХ.5273-ПД-00С3.2_0001_0_К.dwg

Инв. № подл. | Подп. и дата | Взам. инв. №

0005400

Обзорная схема

С

РОССИЯ, Республика Татарстан

Линия совмещения с листом 3

Линия совмещения с листом 1

Ныртинского совхоза
Нижний Таканыш
Шадчи
Новое Мочалкино
Шемяк
Тулбай
Олуяз
Чаксы
Нижняя Кузгунча
Бо
Тавели
Крещеная Ерыкса
Дюсьметьево
Никифорово
Ишкеево
Васильево
Верхняя Ошма
Верхняя Сунь
Малые Кирмени
Владимирово
Берсут
Ошма
Малая Сунь
Усали
Верхние Яки
Средние Кирмени
Максимов Починок
Нижняя Сунь
Катмыш
Нижние Яки
Кулуши
Еникей Чишма
Уразбахтино
Дигитли

Табельское сельское поселение
Никифоровское сельское поселение
Суньское сельское поселение
Малокирменское сельское поселение
Среднекирменское сельское поселение
Красногорское сельское поселение
Уразбахтинское сельское поселение

Площадка временного хранения древесины
Временный технологический объезд, км 100,7 (титул 0808)
Титул 0217. Кроновый узел 99 км
Титул 0512. Подъездная автодорога к кроновому узлу 99 км
101,25 км
101,19 км
Временная подъездная дорога к площадке ВЗиС, км 97,9 (титул 0808)
Выход на трассу № 28, км 97,91
ВЗиС, км 98,0, S=15000 м²
Площадка временного хранения грунта
Временный технологический объезд, км 95,6 (титул 0808)
95,00 км
94,35 км
Временный проезд от дорог общего пользования к участку производства работ, км 93,0 (титул 0808)
Площадка временного хранения древесины
Выход на трассу № 27, км 93,03
89,27 км
89,22 км
Выход на трассу № 26, км 87,78
Временный проезд от дорог общего пользования к участку производства работ, км 90,0 (титул 0808)
Временный технологический объезд, км 86,9 (титул 0808)
Временный проезд от дорог общего пользования к участку производства работ, км 87,8 (титул 0808)
Площадка временного хранения древесины
80,34 км
80,40 км
Площадка временного хранения древесины
Временный технологический объезд, км 76,4 (титул 0808)
Титул 0216. Узел приема-запуска СОД 79 км
Титул 0511. Подъездная автодорога к узлу приема-запуска СОД 79 км
Площадка временного хранения древесины
Титул 0212. Участок эталонтрасса «Нижнекамск – Казань» от р. Кама до а/д Татарская Ишкурка – Большой Артюш
Временный проезд от дорог общего пользования к участку производства работ, км 63,9 (титул 0808)
Выход на трассу № 25, км 64,30
Временная подъездная дорога к площадке ВЗиС, км 64,0 (титул 0808)
ВЗиС, км 64,0, S=30000 м²
Площадка временного хранения грунта
64,39 км
64,17 км
Временный проезд от дорог общего пользования к участку производства работ, км 64,3 (титул 0808)
Выход на трассу № 24, км 63,92
63,29 км
60,77 км
М7
60,60 км
60,56 км
59,53 км
58,94 км
58,31 км
58,36 км
Выход на трассу № 23, км 60,73
Титул 0215. Кроновый узел 60 км
Титул 0510. Подъездная автодорога к кроновому узлу 60 км
Временный проезд от дорог общего пользования к участку производства работ, км 60,5 (титул 0808)
Выход на трассу № 22, км 60,50
Выход на трассу № 21, км 58,94
Временный проезд от дорог общего пользования к участку производства работ, км 58,9 (титул 0808)
Временный проезд от дорог общего пользования к участку производства работ, км 58,2 (титул 0808)
Выход на трассу № 20, км 58,25

Схема расположения листов

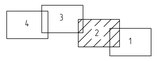

Условные обозначения и примечания приведены на чертеже НКНХ.5273-ПД-00СЗ.2-0001 л. 1

						НКНХ.5273-ПД-00СЗ.2-0001	
						"Реконструкция линейного сооружения – имущественный комплекс «Аэропорт этилентрасса» на участке Нижнекамск – Казань. Модернизация объектов для транспортировки этилена с учетом дополнительных объемов от ЭП-600"	
Изм.	Кол.уч.	Лист	№док.	Подпись	Дата		
Разраб.		Кашапов			04.10.24	Стадия / Лист / Листов: П / 2 / 4	
Н. контр.						Обзорная схема	СИБУР
ГИП		Вафин			04.10.24		

НКНХ.5273-ПД-00СЗ.2_00012_0_R.dwg

Формат А0

Инв. № подл. 00005470 | Подп. и дата | Взам. инв. №

Обзорная схема

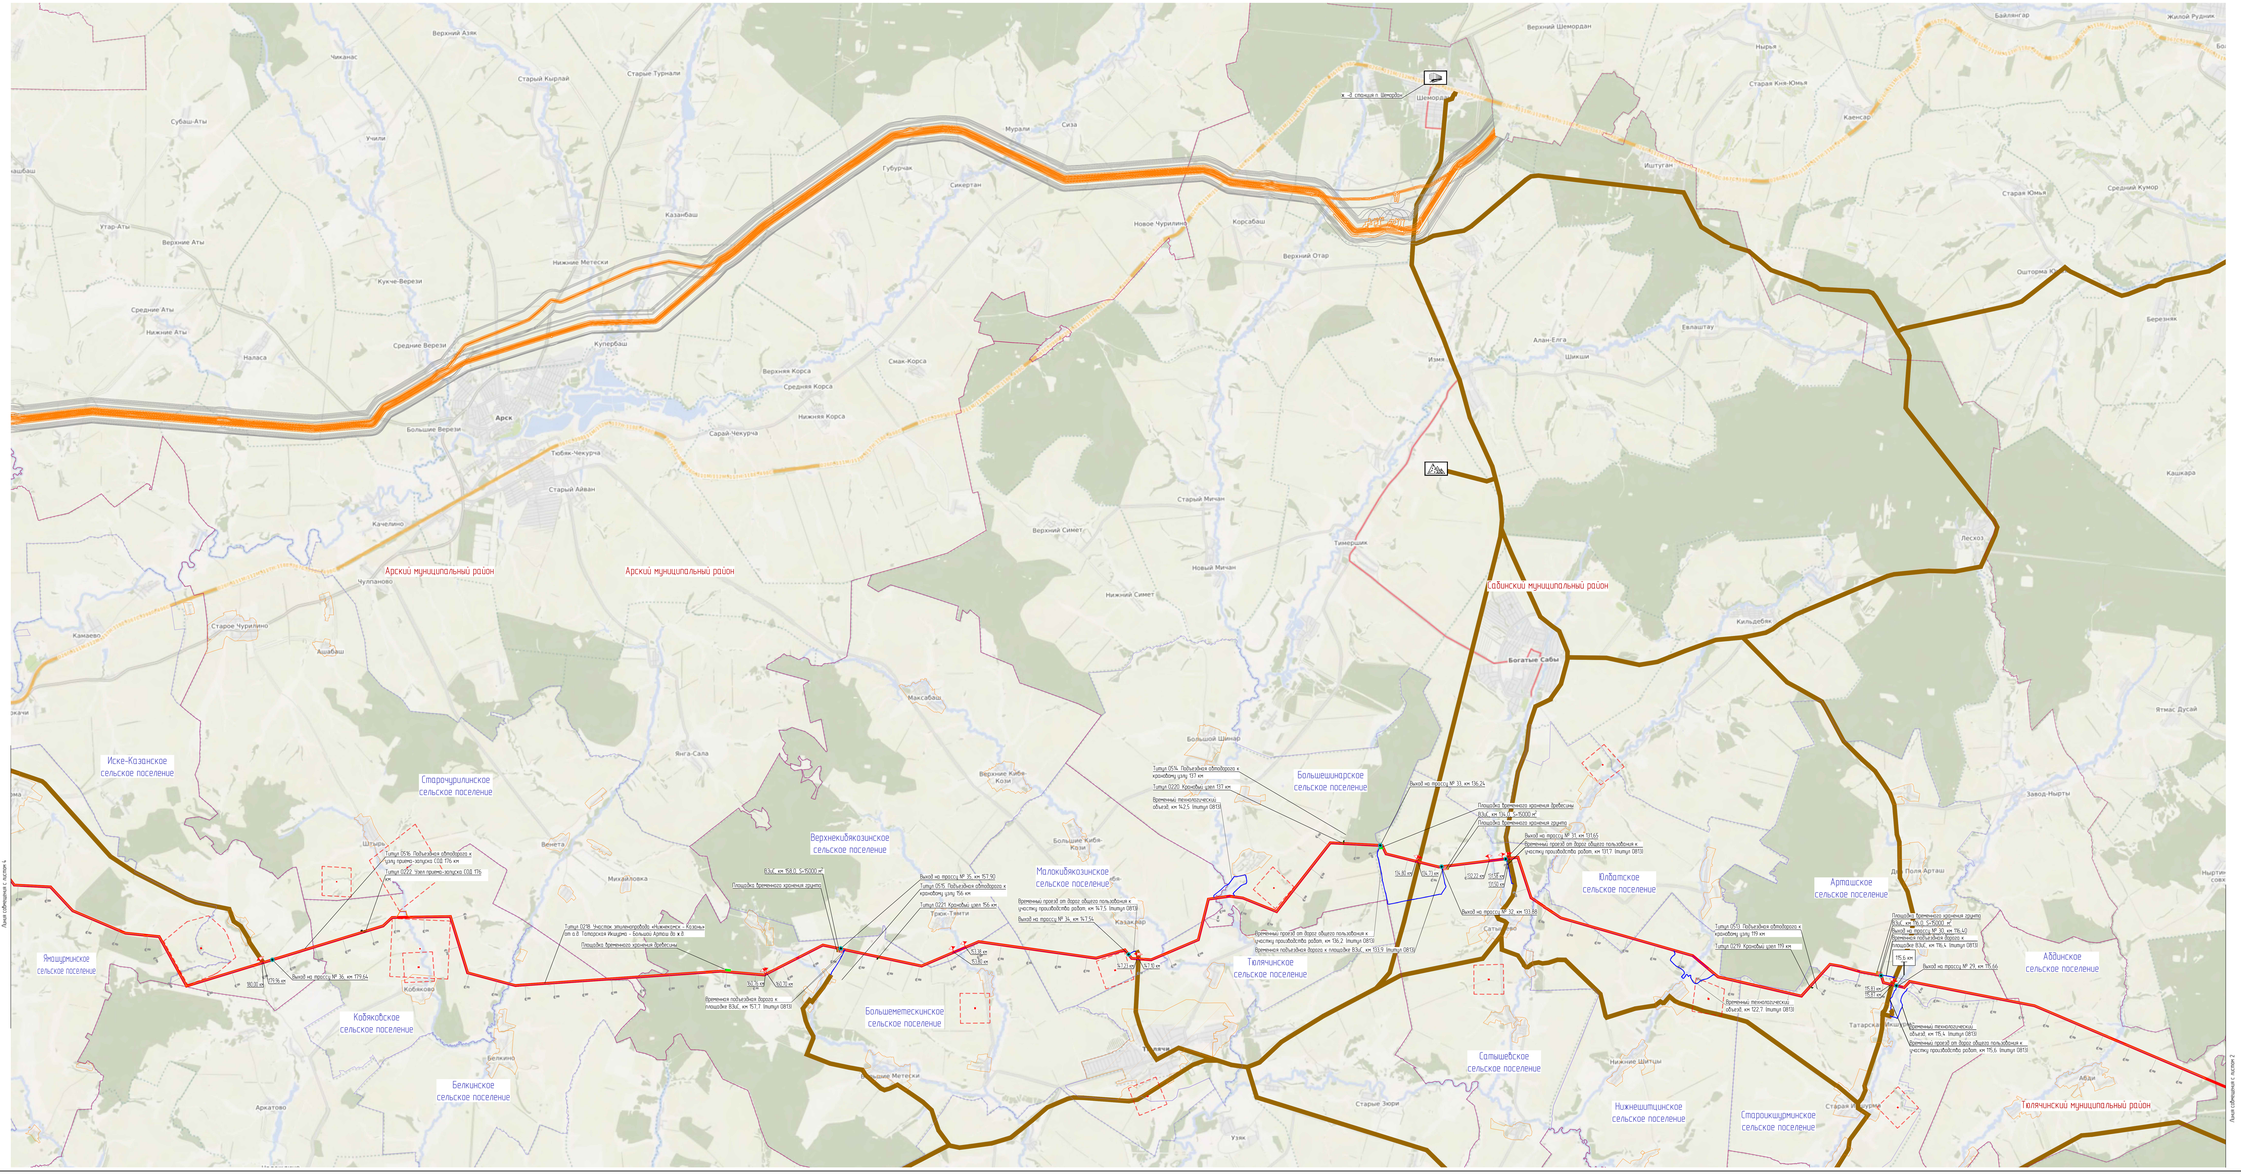
Арский муниципальный район
Алькеевский муниципальный район
Иске-Казанское сельское поселение
Старочурилинское сельское поселение
Верхнекибякозинское сельское поселение
Малокибякозинское сельское поселение
Большешонгарское сельское поселение
Юлбатское сельское поселение
Арташское сельское поселение
Яншихминское сельское поселение
Кайбицкое сельское поселение
Большеметескинское сельское поселение
Толячинское сельское поселение
Аддинское сельское поселение
Белкинское сельское поселение
Сольшевское сельское поселение
Нижнешитцинское сельское поселение
Старошихминское сельское поселение
Толячинский муниципальный район
Арск
Богатые Сабы
Шемордан
Выход на просеку № 35, км 157.90
Выход на просеку № 34, км 161.75
Выход на просеку № 33, км 156.24
Выход на просеку № 32, км 151.88
Выход на просеку № 30, км 179.64
Выход на просеку № 29, км 175.66
Переход через р. Шешма
Переход через р. Кичуй
Переход через р. Ашит
Переход через р. Ашитка
Переход через р. Ашитка-2
Переход через р. Ашитка-3
Переход через р.

Обзорная схема

С

РОССИЯ, Республика Татарстан

Высокогорский муниципальный район

Большековалинское сельское поселение

Альдермышское сельское поселение

Усадское сельское поселение

Бирюлинское сельское поселение

Чепчуговское сельское поселение

Бишнинское сельское поселение

Чернышевское сельское поселение

Шапшинское сельское поселение

Зеленодольский муниципальный район

Осиновское сельское поселение

● г. Казань

Существующий газопровод ПАО "Газпром"

Перспективный газопровод ПАО "Газпром"

Перспективный этиленопровод ПАО "Газпром"

Выход на трассу № 45, км 232,35

Выход на трассу № 46, км 234,36

Титул 0519. Подъездная автодорога к кранобому узлу 232 км

Титул 0226. Кранобый узел 232 км

Временный проезд от дорог общего пользования к участку производства работ, км 234,3 (титул 0818)

Временная подъездная дорога к площадке В3уС, км 234,0 (титул 0818)

Площадка временного хранения грунта В3уС, км 234,0, S=30000 м²

Площадка временного хранения древесины

Титул 0224. Участок магистрального этиленопровода «Нижнекамск – Казань» от ж.д.ст Казанская КС

Площадка временного хранения грунта

Временный проезд от дорог общего пользования к участку производства работ, км 214,2 (титул 0818)

Выход на трассу № 43, км 214,20

Площадка временного хранения грунта В3уС, км 212,0, S=15000 м²

Временный проезд от дорог общего пользования к участку производства работ, км 211,4 (титул 0818)

Временный проезд от дорог общего пользования к участку производства работ, км 210,7 (титул 0818)

Выход на трассу № 41, км 210,72

Выход на трассу № 42, км 211,40

Титул 0225. Кранобый узел 213 км

Титул 0518. Подъездная автодорога к кранобому узлу 213 км

Временный технологический объезд, км 204,5 (титул 0818)

Временный проезд от дорог общего пользования к участку производства работ, км 203,4 (титул 0818)

Выход на трассу № 40, км 203,40

Площадка временного хранения грунта

Временный проезд от дорог общего пользования к участку производства работ, км 200,1 (титул 0818)

Площадка временного хранения грунта

Площадка временного хранения древесины

Площадка временного хранения грунта

Выход на трассу № 39, км 200,10

Выход на трассу № 38, км 198,10

Выход на трассу № 37, км 197,84

В3уС, км 198,0, S=30000 м²

Площадка временного хранения грунта

Временная подъездная дорога к площадке В3уС, км 198,0 (титул 0813)

Временный проезд от дорог общего пользования к участку производства работ, км 197,8 (титул 0813)

Временный технологический объезд, км 195,3 (титул 0813)

Временный технологический объезд, км 195,1 (титул 0813)

Титул 0223. Кранобый узел 194 км

Титул 0517. Подъездная автодорога к кранобому узлу 194 км

Временный технологический объезд, км 194,0 (титул 0813)

Временный технологический объезд, км 191,8 (титул 0813)

Временный технологический объезд, км 190,6 (титул 0813)

Существующие газопроводы ПАО "Газпром"

Выход на трассу № 47, км 253,45

Титул 0227. Охранный кранобый узел Казанской КС

Титул 0520. Подъездная автодорога к охранному кранобому узлу Казанской КС

Титул 0228. Узел приема СОД 253 км

Линия совмещения с листом 3

Схема расположения листов

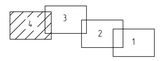

Условные обозначения и примечания приведены на чертеже НКНХ.5273-ПД-00СЗ.2-0001 л. 1.

						НКНХ.5273-ПД-00СЗ.2-0001		
						"Реконструкция линейного сооружения – инцидентный комплекс «Этиленовые этиленопроводы» на участке Нижнекамск – Казань. Модернизация объектов для транспортировки этилена с учетом дополнительных объемов от ЭП-600"		
Изм.	Кол.уч.	Лист	№док.	Подпись	Дата			
Разраб		Кашапов			04.10.24		Стадия	Лист	Листов
							П	4	4
Н. контр.						Обзорная схема			
ГИП		Зорин			04.10.24		СИБУР		

НКНХ.5273-ПД-00СЗ.2_00014_0_R.dwg

Формат А0

Инв.№ подл. | 00054010 | Подп. и дата | Взам.инв.№

С

РОССИЯ, Республика Татарстан
Нижнекамский муниципальный район (с.Нижнекамск),
Тукаевский муниципальный район,
Мамадышский муниципальный район

Карта-схема участка рекультивации трассы трубопровода ПК0 – ПК600 (1:2000)

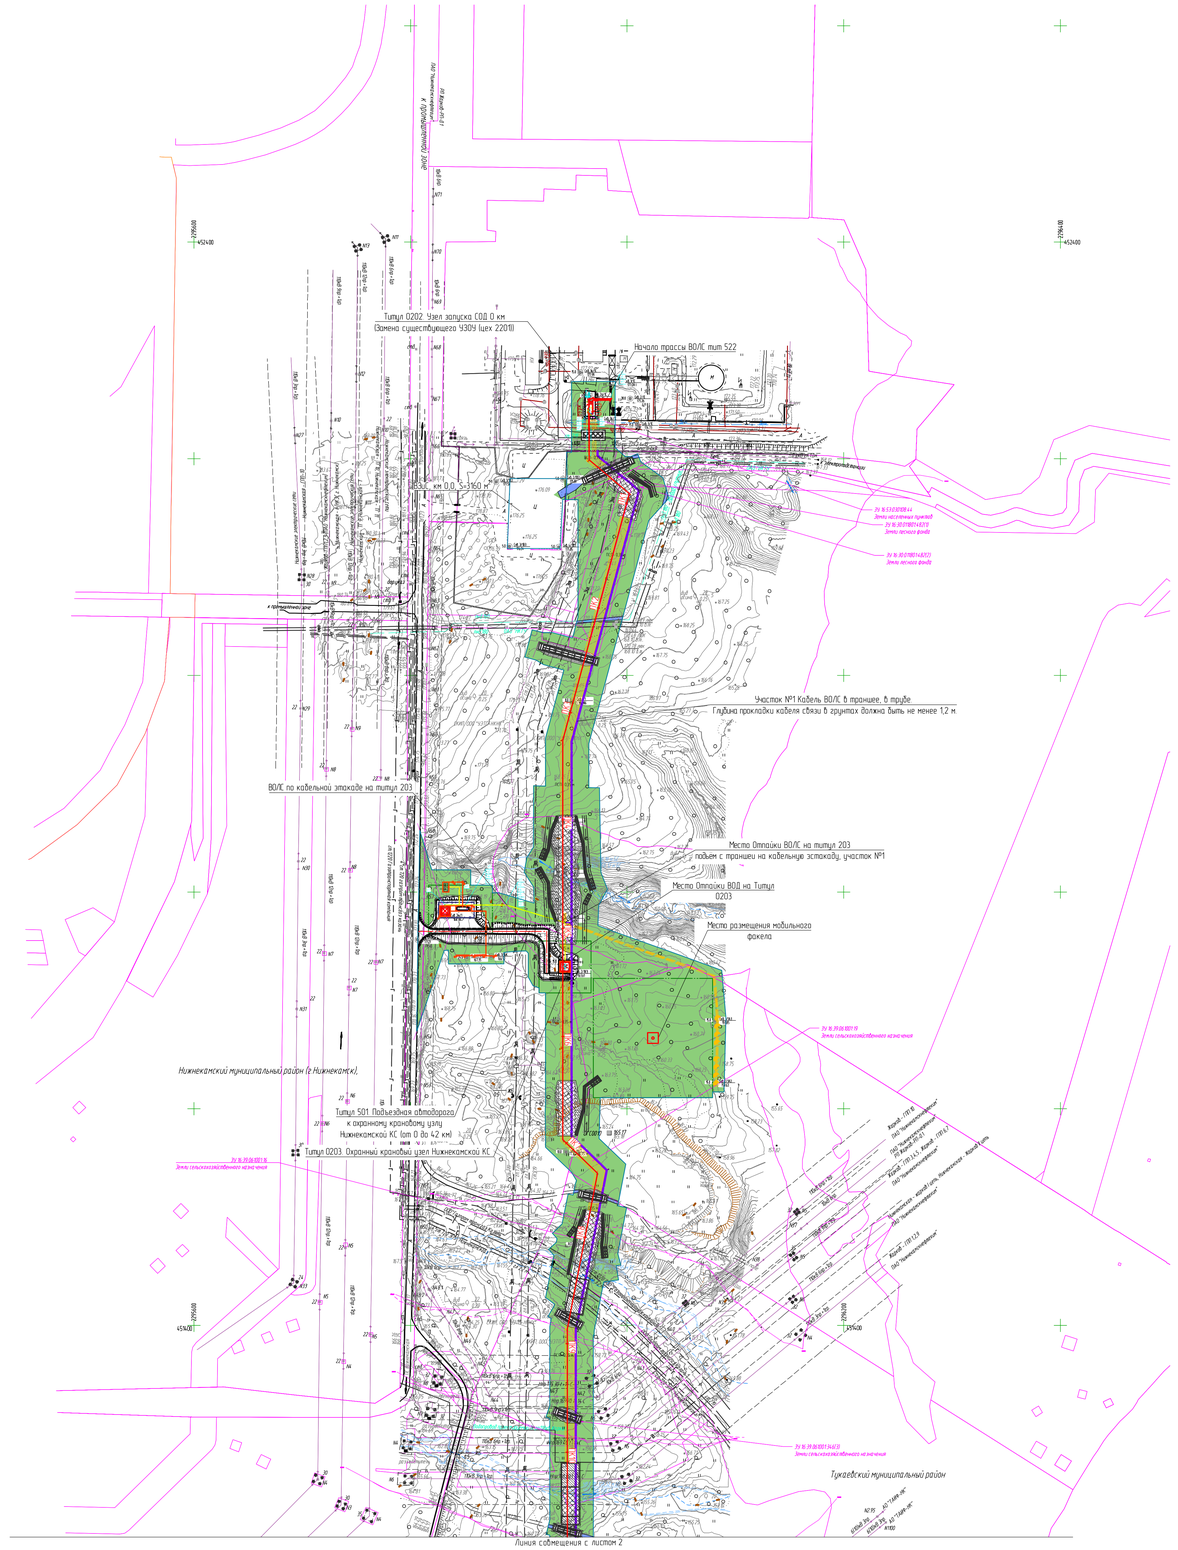

Условные обозначения
- граница участка со срезкой и возвратом ПСП
- участок проведения технического этапа рекультивации
- участок проведения технического и биологического этапа рекультивации
- трасса проектируемого этиленопровода (основная)
- трасса проектируемого этиленопровода (резервная)
- трасса проектируемой ВОЛС
- граница полосы отвода

1. Система координат МСК-16 зона 2
2. Съемка выполнена в марте-мае 2024 г.
3. План составлен с сечением рельефа через 0,5 м
4. Система высот Балтийская 1977г.

							НКНХ.5273-ПД-ППО2-0002		
							"Реконструкция линейного сооружения – имущественный комплекс «Этиленопровод» на участке Нижнекамск – Казань. Модернизация объектов для транспортировки этилена с учетом дополнительных объемов от ЭП-600"		
Изм.	Кол.уч.	Лист	№док.	Подпись	Дата				
Разраб.		Кошелуб			04.10.24		Стадия	Лист	Листов
							П	1	30
Н. контр.							Карта-схема участка рекультивации трассы трубопровода ПК0 – ПК600 (1:2000)		
ГИП		Бородин			04.10.24		СИБУР НОВЫЕ РЕСУРСЫ		

Инв. № подл. 00054090 | Подп. и дата | Взам. инв. №

13-36-44_04.10.2024-НКНХ.5273-ПД-ППО2-0002.1_0_R.dwg

Формат А3

Карта-схема участка рекультивации трассы трубопровода ПКО – ПК600 (1:2000)

С

РОССИЯ, Республика Татарстан
Нижнекамский муниципальный раройон (г.Нижнекамск),
Тукаевский муниципальный район,
Мамадышский муниципальный район

Условные обозначения
- граница участка со срезкой и подсыпкой ПСП
- участок проведения технического этапа рекультивации
- участок проведения технического и биологического этапа рекультивации
- трасса проектируемого этиленопровода (основная)
- трасса проектируемого этиленопровода (резервная)
- трасса проектируемой ВОЛС
- граница полосы отвода

1. Система координат МСК-16 зона 2
2. Съемка выполнена в марте-мае 2024 г.
3. План составлен с сечением рельефа через 0.5 м
4. Система высот Балтийская 1977г.

						НКНХ 5273-ПД-00С3.2-0002	
						Реконструкция линейного сооружения – имущественный комплекс «Управление этиленопроводов» на участке Нижнекамск – Казань. Модернизация объектов для проектирования этилена с учетом дополнительных объемов от ЭП1-600"	
Изм.	Кол.уч.	Лист	№док.	Подпись	Дата		
Разраб		Кашапов			24.10.24	Стадия: П	Лист: 2	Листов: 30
Н.контр.					24.10.24	Карта-схема участка рекультивации трассы трубопровода ПКО – ПК600 (1:2000)	СИБУР новые горизонты
ГИП		Зарбай			24.10.24		

НКНХ.5273-ПД-00С3.2-0002 2_0_R.dwg

Формат А0

Инв.№ подл. | 00054010 | Подп. и дата | Взам.инв.№

Карта-схема участка рекультивации трассы трубопровода ПК0 – ПК600 (1:2000)

С

РОССИЯ, Республика Татарстан
Нижнекамский муниципальный раройон (г.Нижнекамск),
Тукаевский муниципальный район,
Мамадышский муниципальный район

Линия совмещения с листом 4

Линия совмещения с листом 2

Нижнекамский муниципальный раройон (г.Нижнекамск)

Тукаевский муниципальный район

Точка выхода бура ПК 49+93.21

Точка выхода бура ПК 49+95.08

Амбар временного накопления воды для приготовления бурового раствора

Временный амбар для накопления шлама

Амбар для временного накопления воды при проведении гидроиспытаний

Временный амбар для накопления шлама

Место установки бытовки свечи DN100 h=9 m

Временный проезд от дорог общего пользования к участку производства работ, км 3,9 (mutyui 0803)

ПК0 ПК1 ПК2 ПК3 ПК4 ПК41 ПК42 ПК43 ПК44 ПК45 ПК46 ПК47 ПК48 ПК49 ПК5

Схема расположения листов

Условные обозначения

- граница участка со срезкой и возвратом ПСП
- участок проведения технического этапа рекультивации
- участок проведения технического и биологического этапа рекультивации
- трасса проектируемого этиленопровода (основная)
- трасса проектируемого этиленопровода (резервная)
- трасса проектируемой ВОЛС
- граница полосы отвода

1. Система координат МСК-16 зона 2.
2. Съемка выполнена в марте-мае 2024 г.
3. План составлен с сечением рельефа через 0.5 м
4. Система высот Балтийская 1977г.

						НКНХ.5273-ПД-ООС3.2-0002	
						Реконструкция линейного сооружения – имущественный комплекс «Управление этиленопроводов» на участке Нижнекамск – Казань. Модернизация объектов для транспортировки этилена с учетом дополнительных объемов эт. ЭП-6307	
Изм.	Кол.уч.	Лист	№док.	Подпись	Дата		
Разраб.		Кашапов			24.10.24		Стадия / Лист / Листов
							П / 3 / 30
Н. контр.					24.10.24	Карта-схема участка рекультивации трассы трубопровода ПК0 – ПК600 (1:2000)	
ГИП		Дорогих			24.10.24		

НКНХ.5273-ПД-ООС3.2-0002 3_0_R.dwg

Формат А0

Инв.№ подл. 00054.0193 | Подп. и дата | Взам. инв. №

Карта-схема участка рекультивации трассы трубопровода ПК0 – ПК600 (1:2000)

С

РОССИЯ, Республика Татарстан
Нижнекамский муниципальный раройон (г.Нижнекамск),
Тукаевский муниципальный район,
Мамадышский муниципальный район

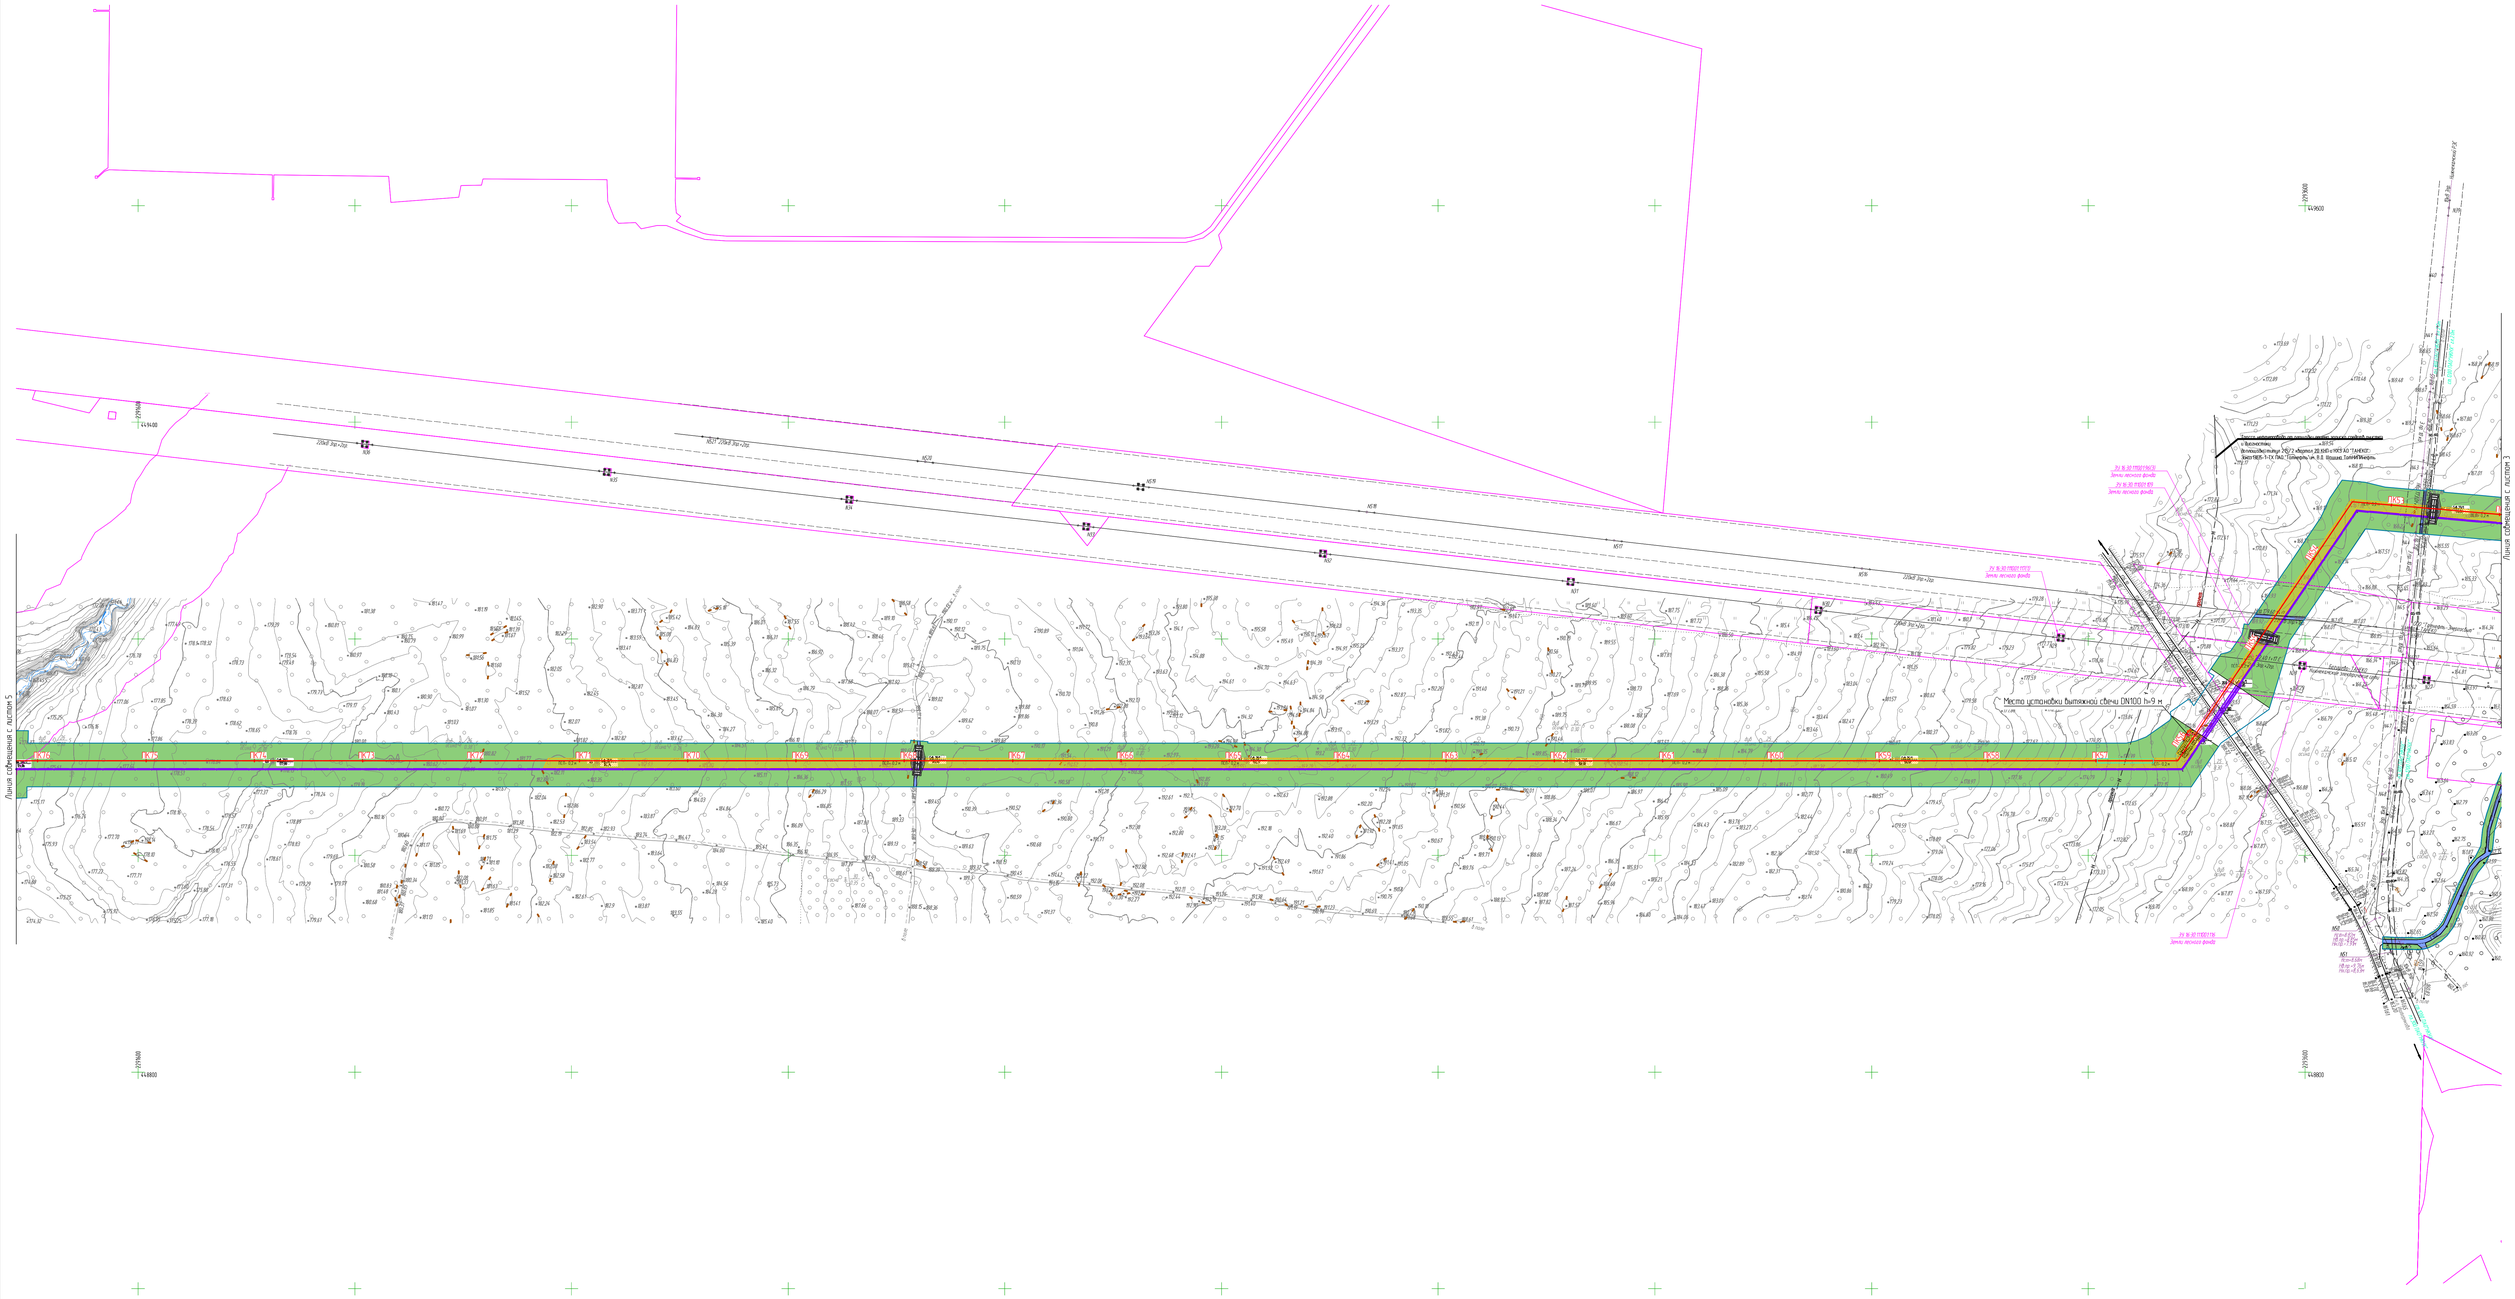

Карта-схема участка рекультивации трассы трубопровода ПК0 – ПК600 (1:2000)

С

РОССИЯ, Республика Татарстан
Нижнекамский муниципальный раойон (г.Нижнекамск),
Тукаевский муниципальный райоон,
Мамадышский муниципальный район

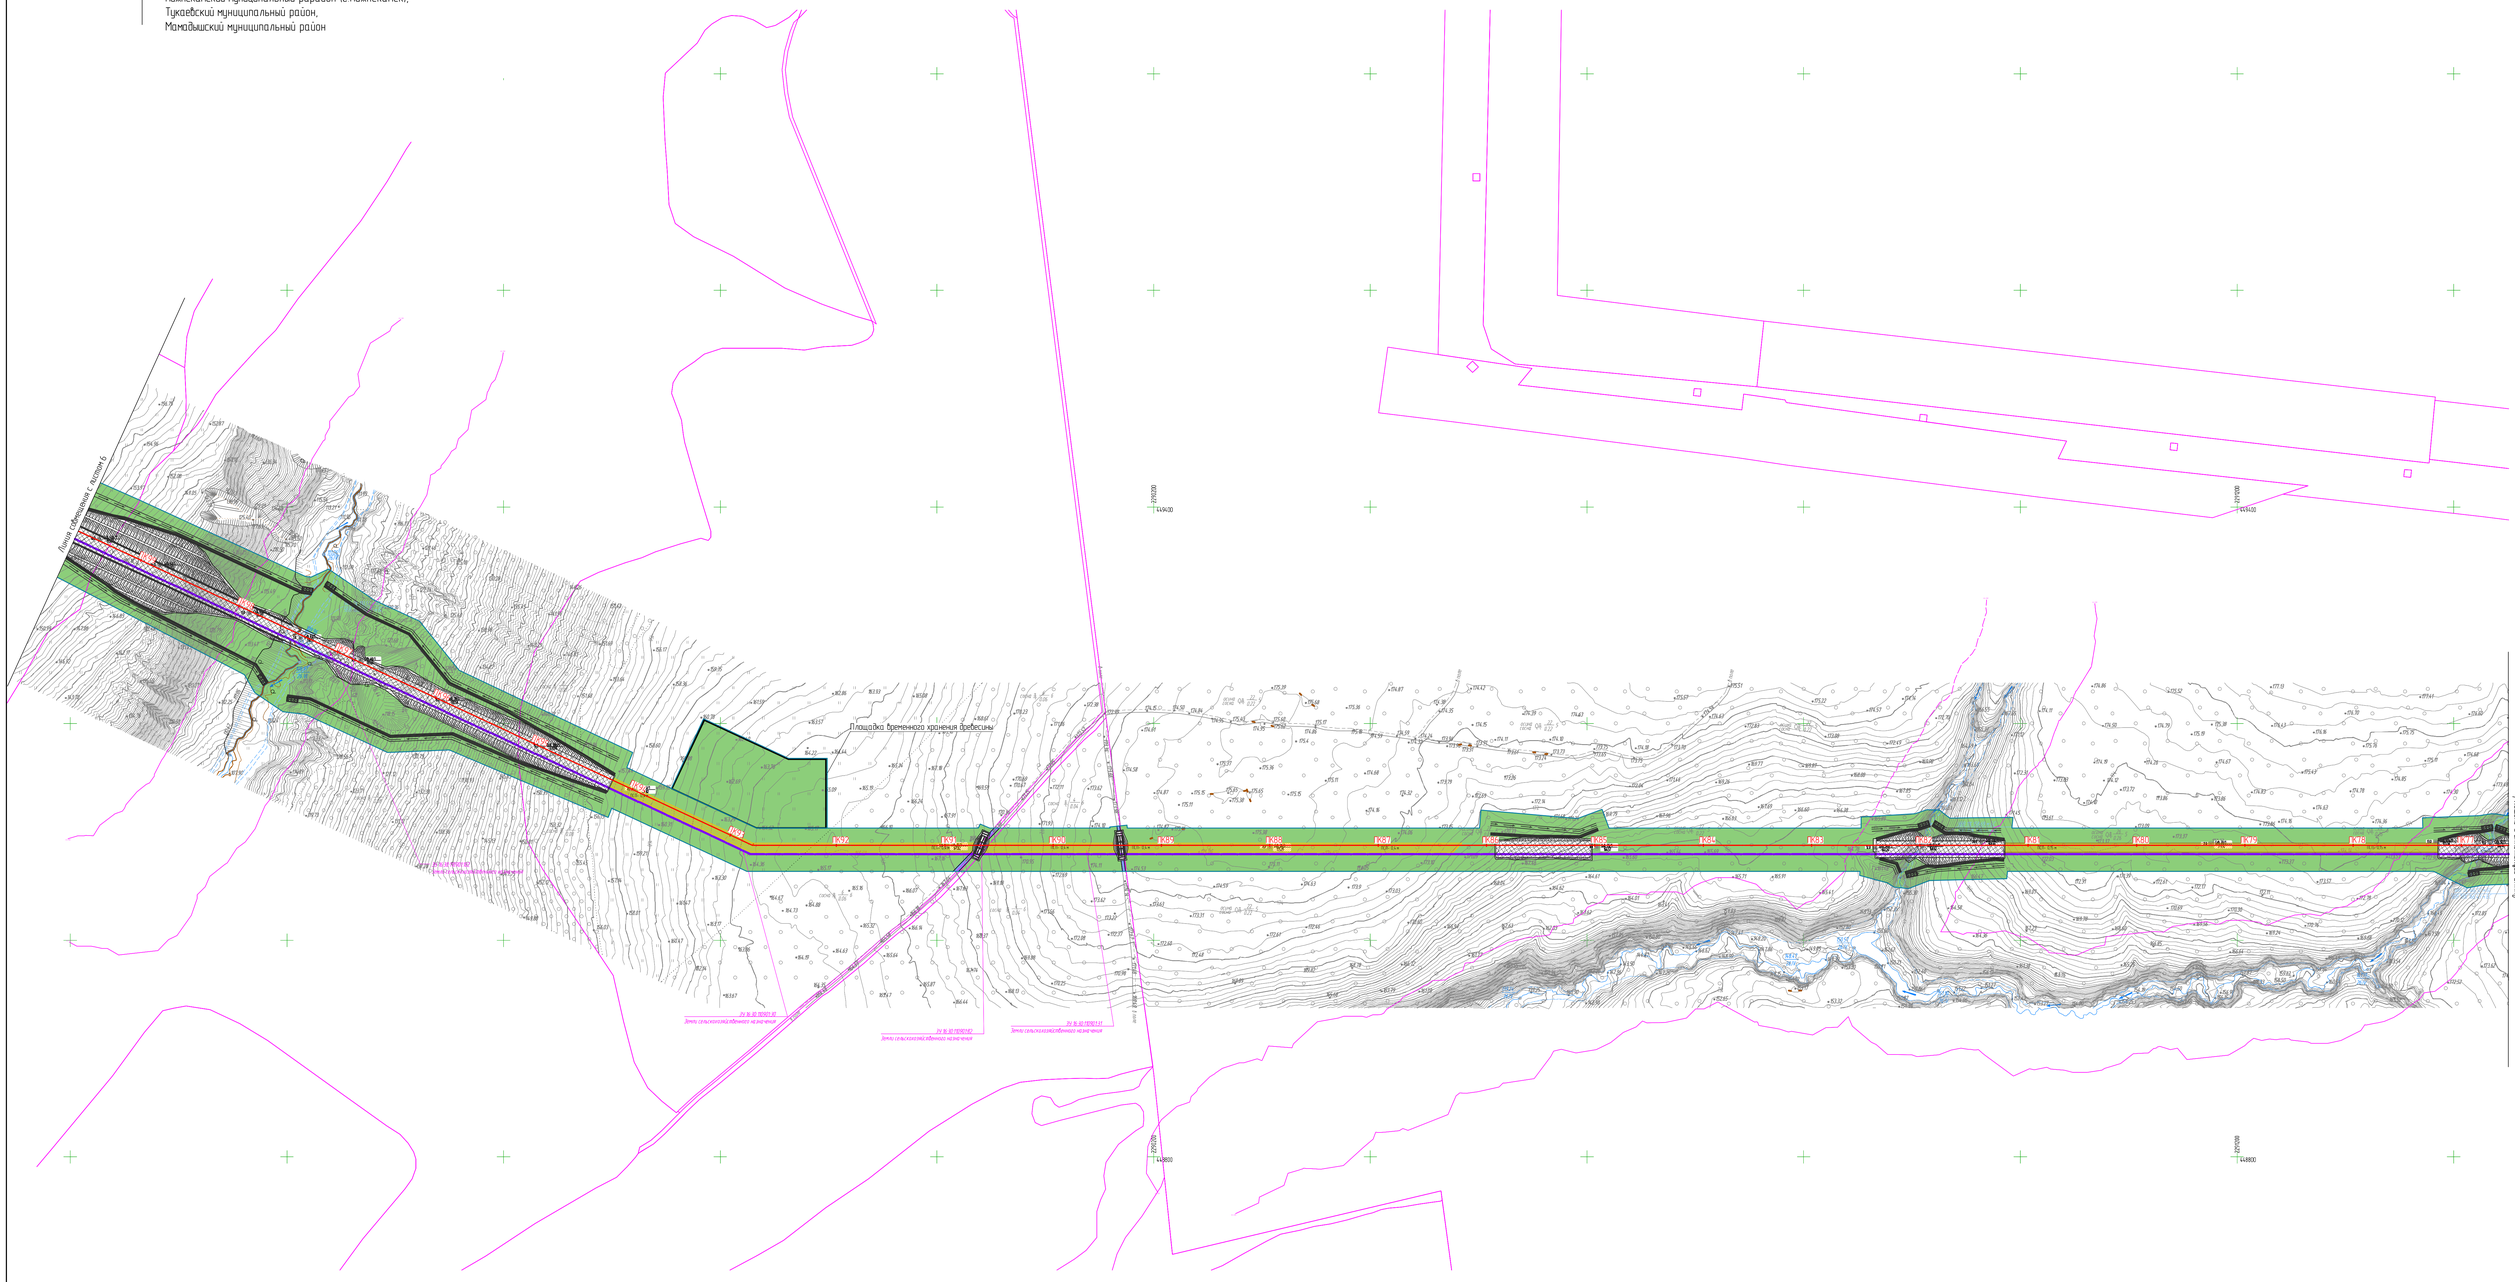
Линия совмещения с листом 6
Площадка временного хранения древесины
Линия совмещения с листом 4
ПК 0
ПК 1
Зона сельскохозяйственного назначения
Зона сельскохозяйственного назначения
Зона сельскохозяйственного назначения

Карта-схема участка рекультивации трассы трубопровода ПК0 – ПК600 (1:2000)

С

РОССИЯ, Республика Татарстан
Нижнекамский муниципальный раройон (г.Нижнекамск),
Тукаевский муниципальный район,
Мамадышский муниципальный район

Линия сближения с листом 7

Линия сближения с листом 5

ПК0
ПК1
ПК2
ПК3
ПК4
ПК5
ПК6
ПК7
ПК8
ПК9
ПК10
ПК11
ПК12
ПК13
ПК14
ПК15
ПК16
ПК17
ПК18
ПК19
ПК20
ПК21
ПК22
ПК23
ПК24
ПК25
ПК26
ПК27
ПК28
ПК29
ПК30

Условные обозначения

- граница участка со срезкой и возвратом ПСП
- участок проведения технического этапа рекультивации
- участок проведения технического и биологического этапа рекультивации
- трасса проектируемого эстакадного трубопровода (основная)
- трасса проектируемого эстакадного трубопровода (резервная)
- трасса проектируемой ВОЛС
- граница полосы отвода

1. Система координат МСК-16 зона 2
2. Съемка выполнена в марте-мае 2024 г.
3. План составлен с сечением рельефа через 0.5 м
4. Система высот Балтийская 1977г.

Схема расположения листов

Изм.	Кол.уч.	Лист	№док.	Подпись	Дата	
Разраб.		Кашапов			24.10.24	
Н. контр.					24.10.24	
ГИП		Зарбеев			24.10.24	

НКНХ 5273-ПД-ООСЗ.2-0002

Реконструкция линейного сооружения – имущественный комплекс «Опробные этиленопроводы» на участке Нижнекамск – Казань. Модернизация объектов для транспортировки этилена с учетом дополнительных объемов от ЭП-600

Стадия	Лист	Листов
П	6	30

Карта-схема участка рекультивации трассы трубопровода ПК0 – ПК600 (1:2000)

СИБУР ЛУЧШИЕ РЕСУРСЫ

Формат А0

Инв.№ подл. | Подп. и дата | Взам.инв.№

НКНХ 5273-ПД-ООСЗ.2-0002 6_0_R.dwg

Карта-схема участка рекультивации трассы трубопровода ПК0 – ПК600 (1:2000)

С

РОССИЯ, Республика Татарстан
Нижнекамский муниципальный рарайон (г.Нижнекамск),
Тукаевский муниципальный район,
Мамадышский муниципальный район

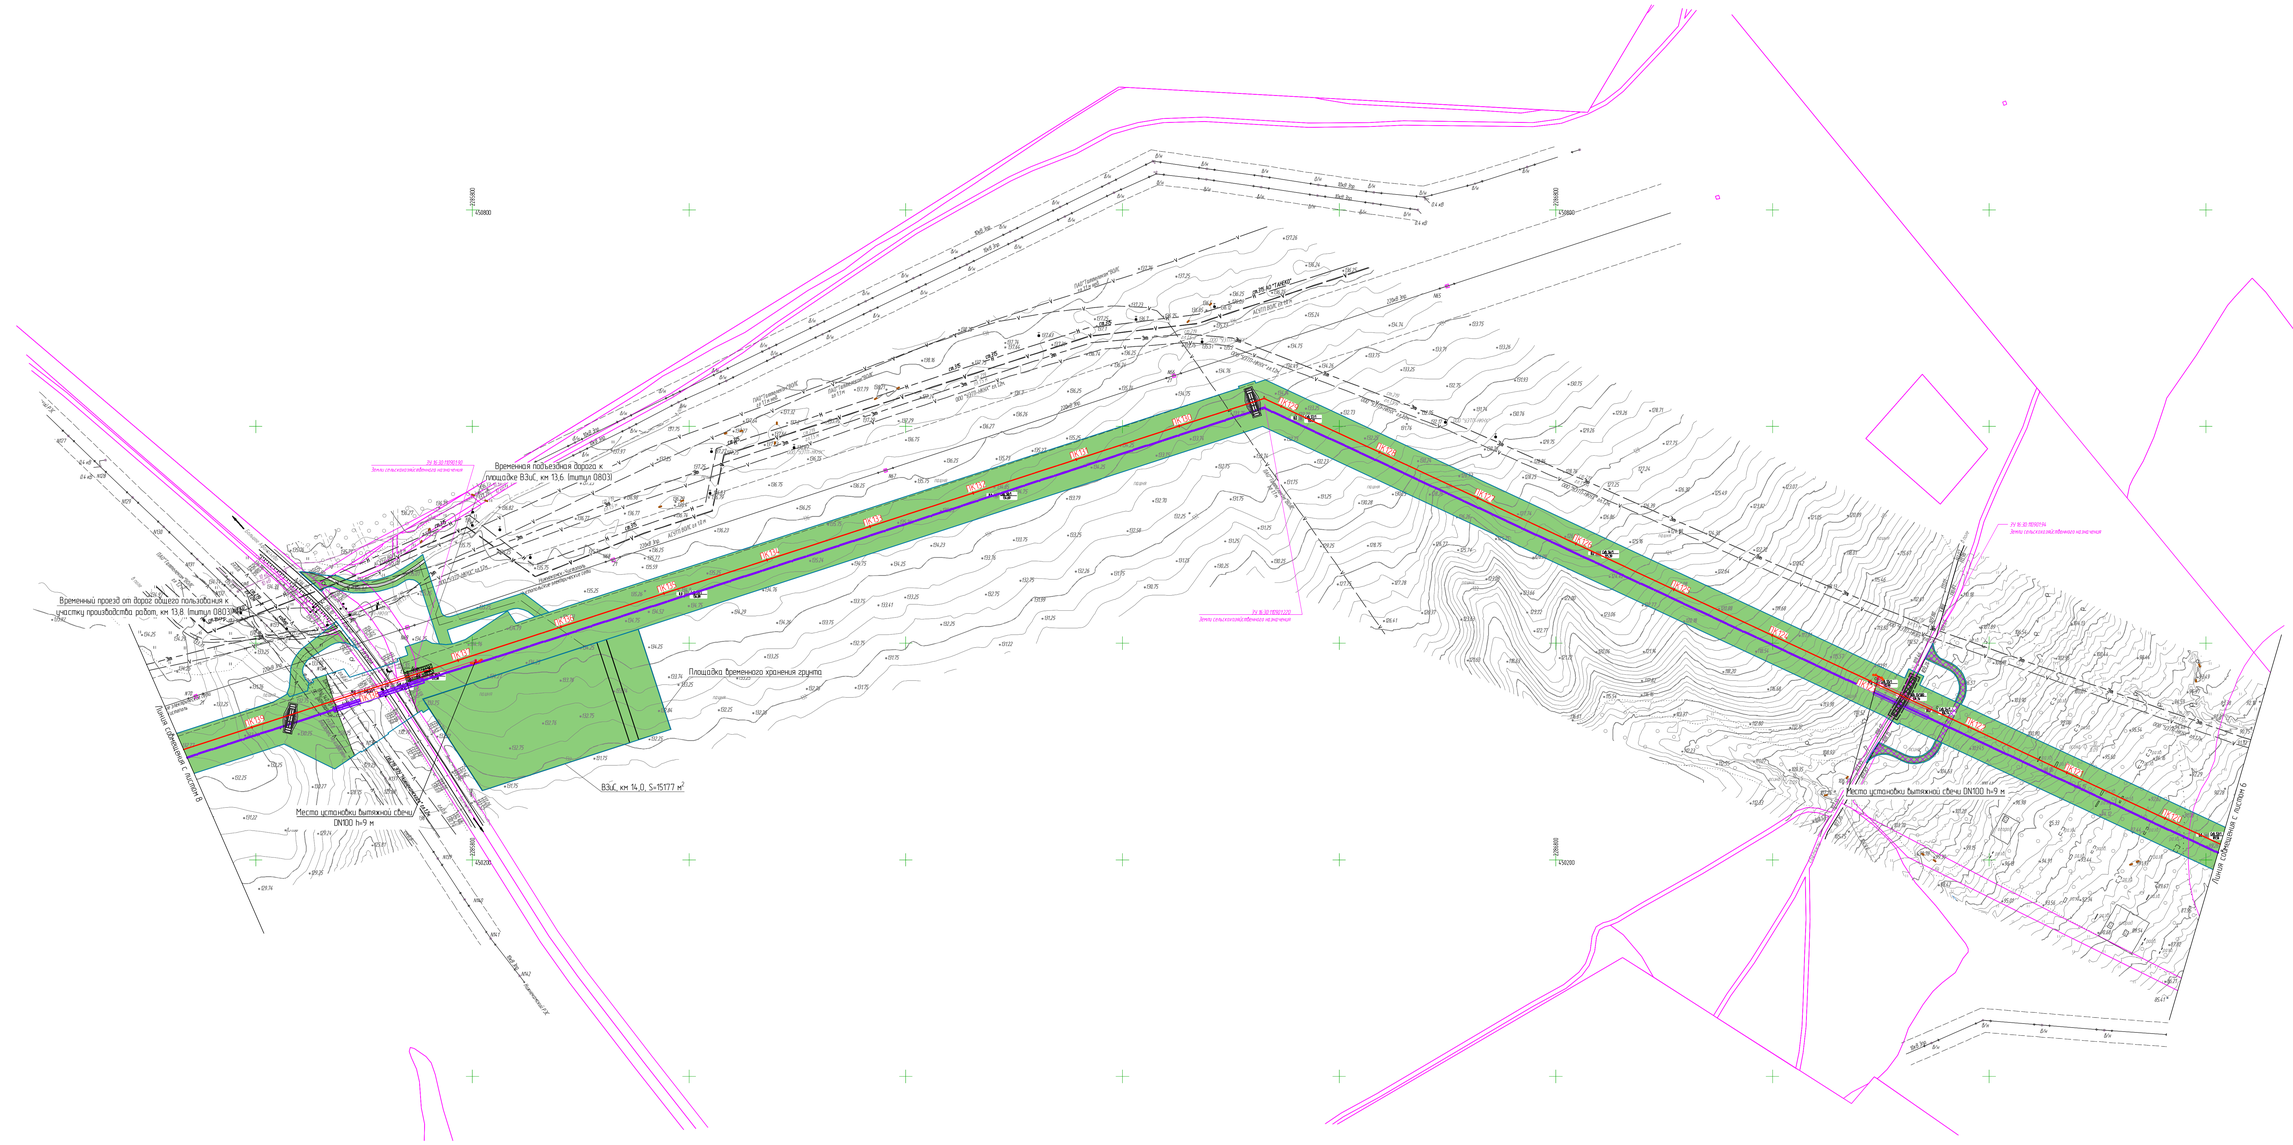
ПК600
ПК590
ПК580
ПК570
ПК560
ПК550
ПК540
ПК530
ПК520
ПК510
ПК500
ПК490
ПК480
ПК470
ПК460
ПК450
ПК440
ПК430
ПК420
ПК410
ПК400
ПК390
ПК380
ПК370
ПК360
ПК350
ПК340
ПК330
ПК320
ПК310
ПК300
ПК290
ПК280
ПК270
ПК260
ПК250
ПК240
ПК230
ПК220
ПК210
ПК200
ПК190
ПК180
ПК170
ПК160
ПК150
ПК140
ПК130
ПК120
ПК110
ПК100
ПК90
ПК80
ПК70
ПК60
ПК50
ПК40
ПК30
ПК20
ПК10
ПК0
Временный проезд от дороги общего пользования к участку производства работ, км 13,8 (титул 0803)
Временная подъездная дорога к площадке ВЗиС, км 13,6 (титул 0803)
Площадка временного хранения грунта
ВЗиС, км 14,0, S=15177 м²
Место установки вытяжной свечи DN100 h=9 м
Линия сбалансирована с листом 8
Линия сбалансирована с листом 6
ВЛ 6 кВ «Заливной-1» ф.
ВЛ 6 кВ «Заливной-2» ф.
ПУ № 30 110101194
Земли сельскохозяйственного назначения
ПУ № 30 110101192
Земли сельскохозяйственного назначения
ПУ № 30 110101220
Земли сельскохозяйственного назначения
Место установки вытяжной свечи DN100 h=9 м
Место установки вытяжной свечи DN100 h=9 м
Граница земельного участка 12:05:1101001:ЗУ1
Граница земельного участка 12:05:1101001:ЗУ1
Граница земельного участка 12:05:1101001:ЗУ1

Карта-схема участка рекультивации трассы трубопровода ПК0 – ПК600 (1:2000)

С

РОССИЯ, Республика Татарстан
Нижнекамский муниципальный районн (г.Нижнекамск),
Тукаевский муниципальный район,
Мамадышский муниципальный район

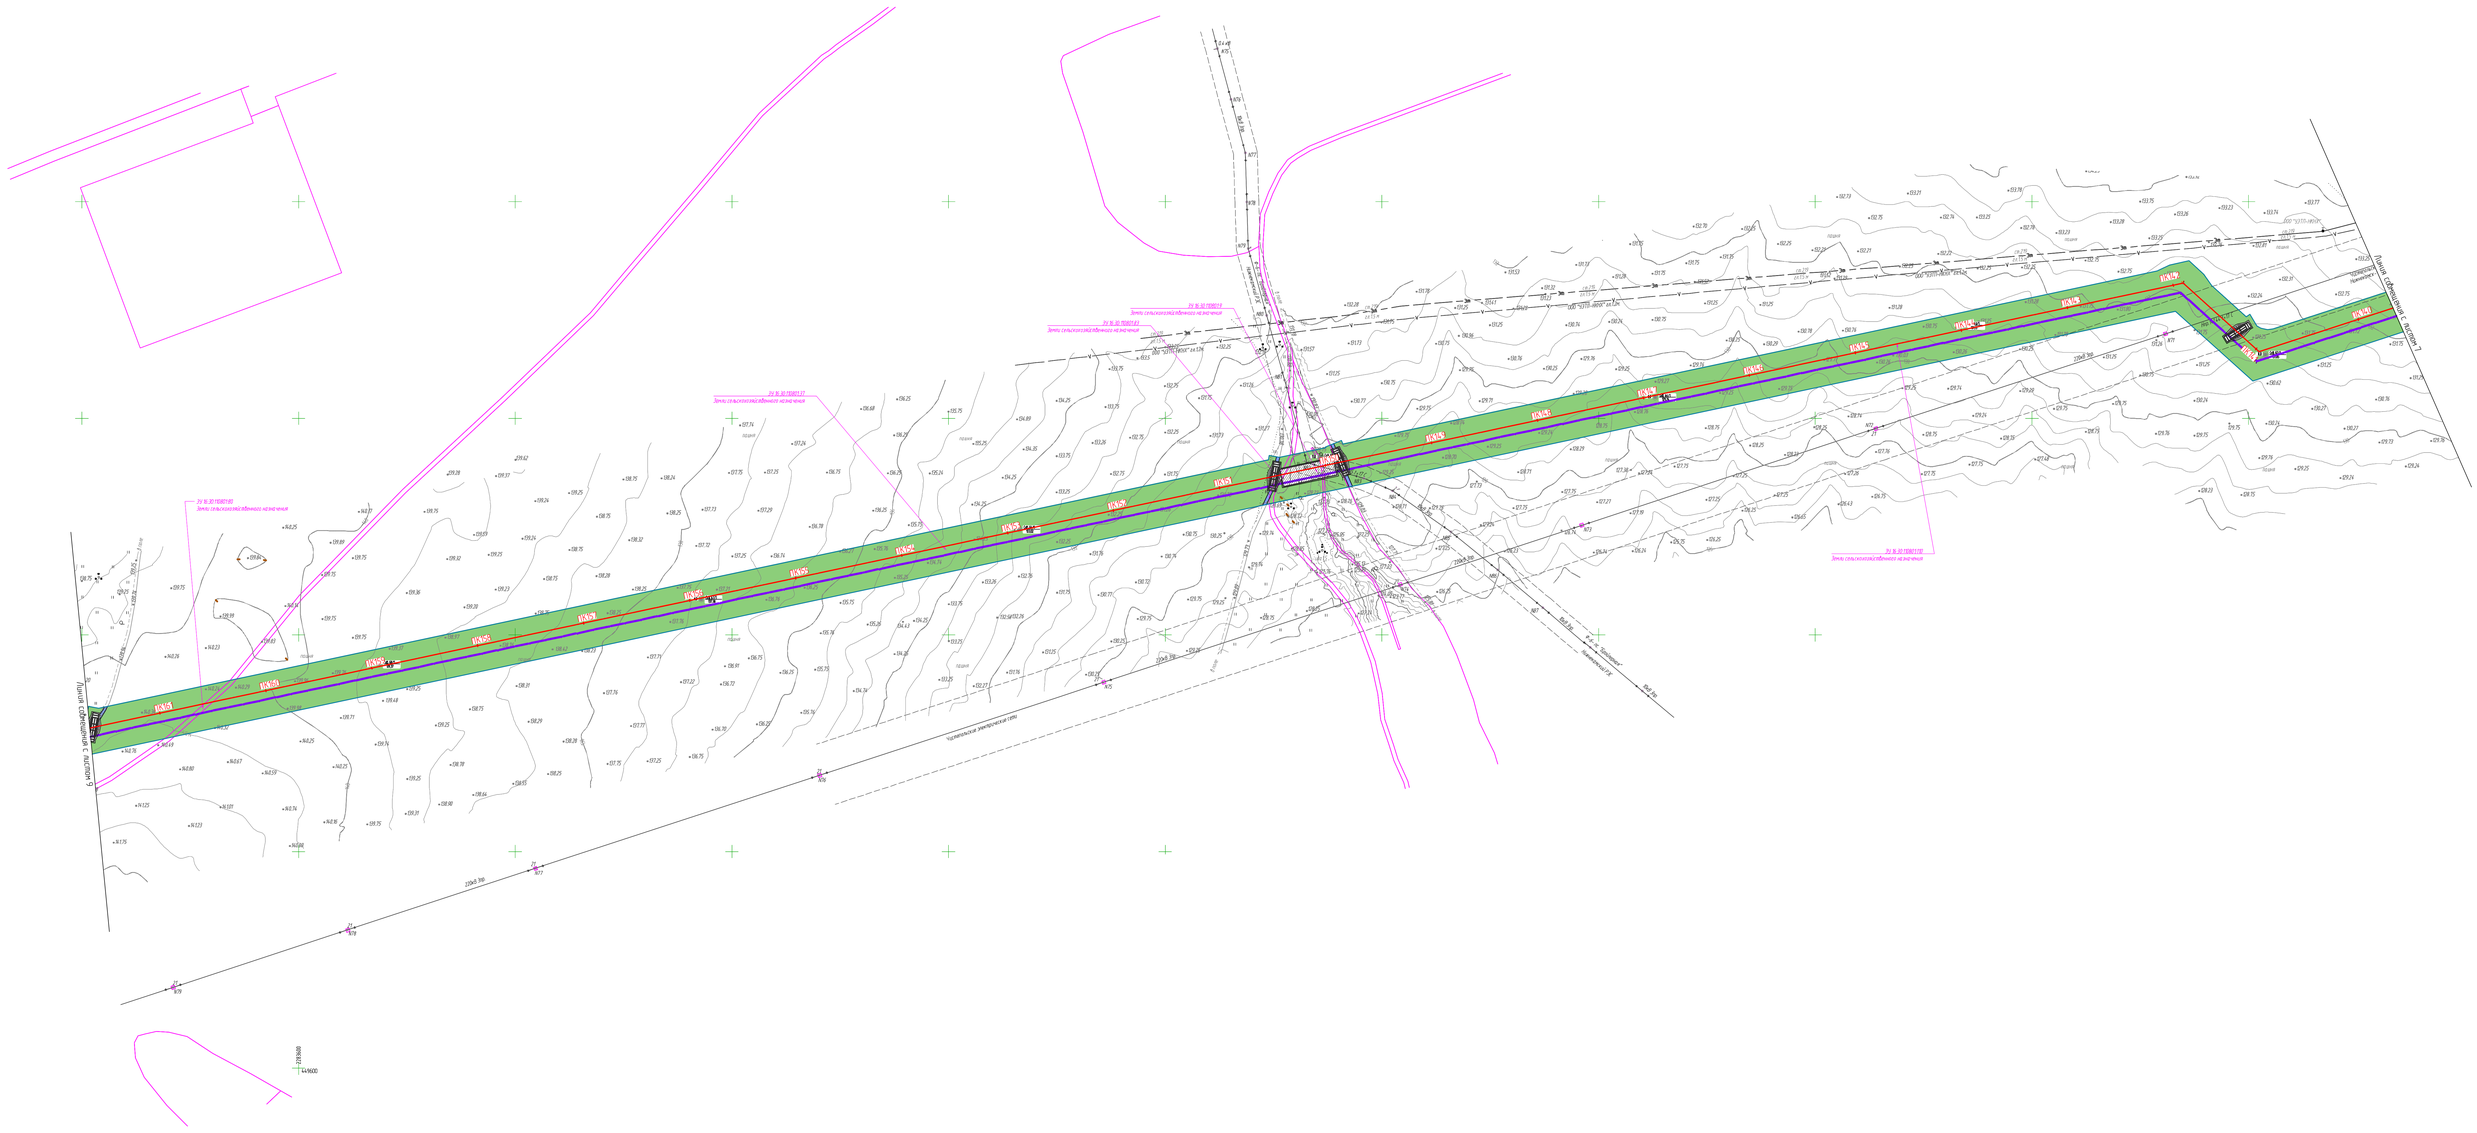
ПК 600
ПК 595
ПК 590
ПК 585
ПК 580
ПК 575
ПК 570
ПК 565
ПК 560
ПК 555
ПК 550
ПК 545
ПК 540
ПК 535
ПК 530
ПК 525
ПК 520
ПК 515
ПК 510
ПК 505
ПК 500
ПК 495
ПК 490
ПК 485
ПК 480
ПК 475
ПК 470
ПК 465
ПК 460
ПК 455
ПК 450
ПК 445
ПК 440
ПК 435
ПК 430
ПК 425
ПК 420
ПК 415
ПК 410
ПК 405
ПК 400
ПК 395
ПК 390
ПК 385
ПК 380
ПК 375
ПК 370
ПК 365
ПК 360
ПК 355
ПК 350
ПК 345
ПК 340
ПК 335
ПК 330
ПК 325
ПК 320
ПК 315
ПК 310
ПК 305
ПК 300
ПК 295
ПК 290
ПК 285
ПК 280
ПК 275
ПК 270
ПК 265
ПК 260
ПК 255
ПК 250
ПК 245
ПК 240
ПК 235
ПК 230
ПК 225
ПК 220
ПК 215
ПК 210
ПК 205
ПК 200
ПК 195
ПК 190
ПК 185
ПК 180
ПК 175
ПК 170
ПК 165
ПК 160
ПК 155
ПК 150
ПК 145
ПК 140
ПК 135
ПК 130
ПК 125
ПК 120
ПК 115
ПК 110
ПК 105
ПК 100
ПК 95
ПК 90
ПК 85
ПК 80
ПК 75
ПК 70
ПК 65
ПК 60
ПК 55
ПК 50
ПК 45
ПК 40
ПК 35
ПК 30
ПК 25
ПК 20
ПК 15
ПК 10
ПК 5
ПК 0
Граница сельскохозяйственного назначения
Граница сельскохозяйственного назначения
Граница сельскохозяйственного назначения

Карта-схема участка рекультивации трассы трубопровода ПК0 – ПК600 (1:2000)

С

РОССИЯ, Республика Татарстан
Нижнекамский муниципальный рарайон (г.Нижнекамск),
Тукаевский муниципальный район,
Мамадышский муниципальный район

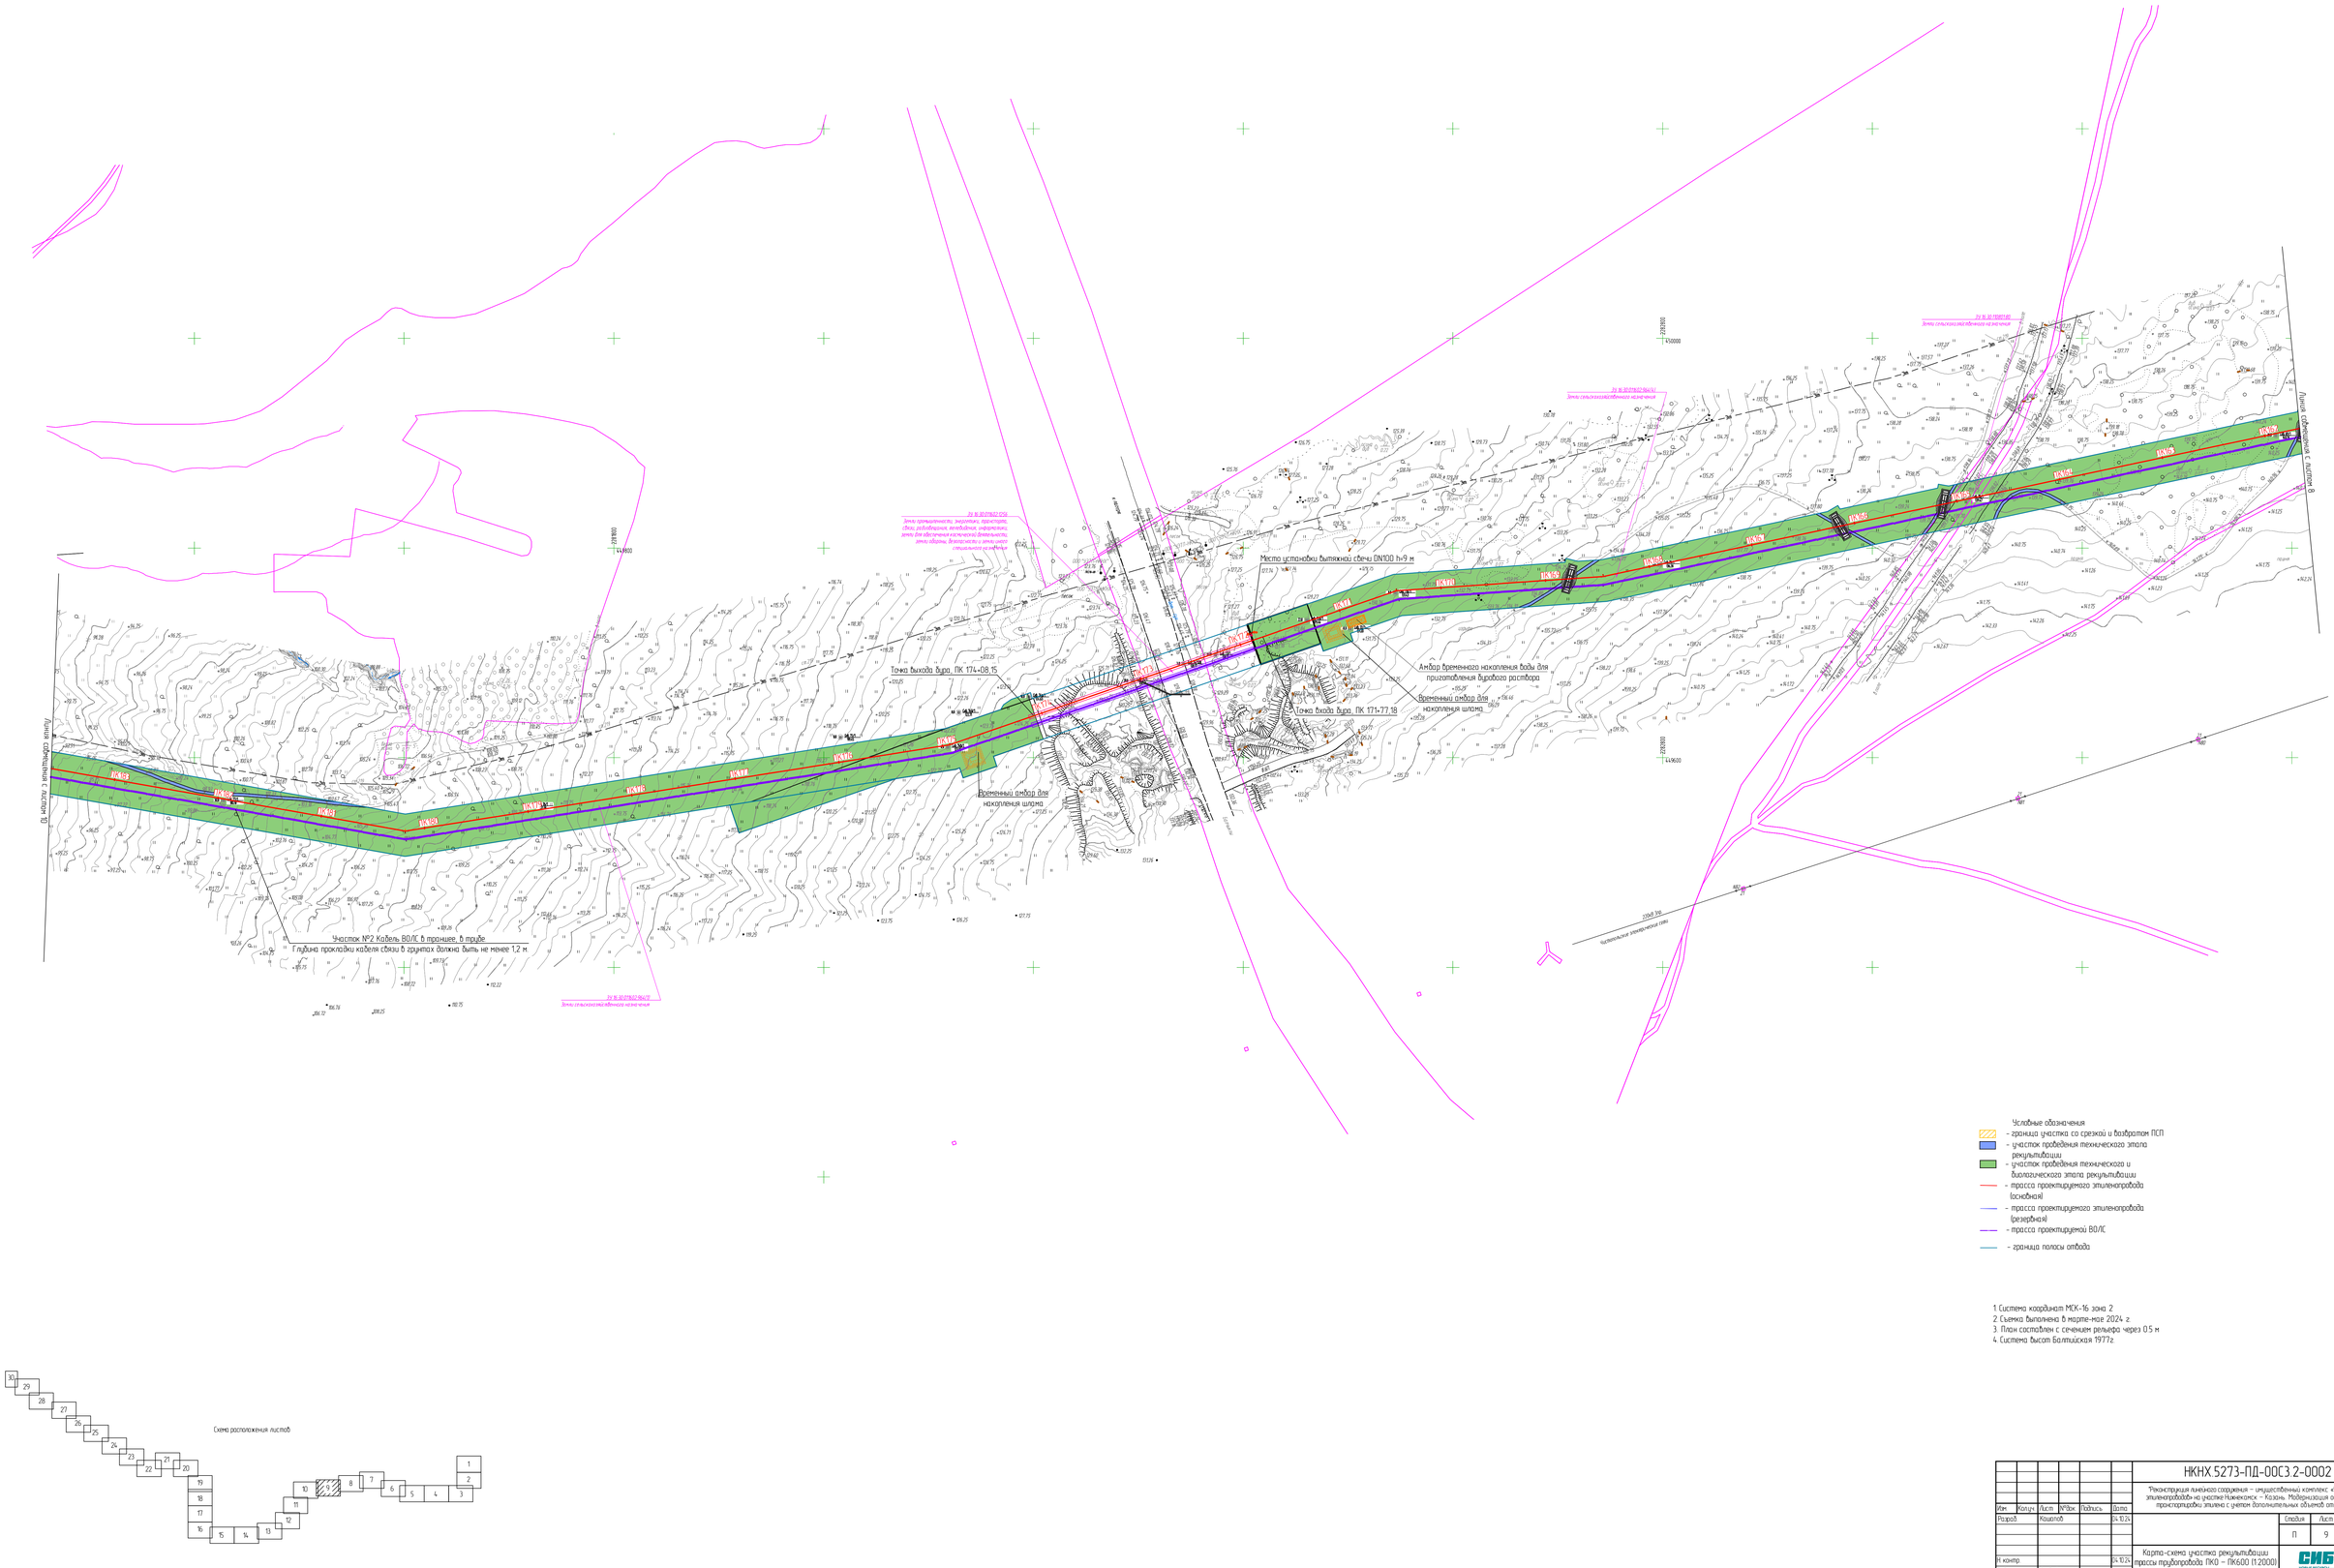
Точка выхода бурр. ПК 174+08.15
Точка входа бурр. ПК 171+77.18
Место установки бытяжной свечи DN100 h=9 м
Амбар временного накопления воды для приготовления бурового раствора
Временный амбар для накопления шлама
Временный амбар для накопления шлама
Участок №2 Кабель ВОЛС в траншее, в трубе
Глубина прокладки кабеля связи в грунтах должна быть не менее 1,2 м.
Линия обваловки с листом 09
Линия обваловки с листом 08
ПК 0
ПК 100
ПК 200
ПК 300
ПК 400
ПК 500
ПК 600
ПК 174
ПК 175
ВЛ 35 кВ ПАО "КАМАЗ" ПС "Промзона" - ПС "Тукаевская"
Зона сельскохозяйственного назначения
Зона сельскохозяйственного использования
Зона производственных, энергетических, транспортных, связи, коммунальных, инженерных, иных видов объектов, для обеспечения безопасности, иных обороны, безопасности и земельного законодательства
Зона специального назначения
Зона сельскохозяйственного назначения
Зона сельскохозяйственного использования
ВЛ 35 кВ ПАО "КАМАЗ" ПС "Промзона" - ПС "Тукаевская"

Карта-схема участка рекультивации трассы трубопровода ПКО – ПК600 (1:2000)

С

РОССИЯ, Республика Татарстан
Нижнекамский муниципальный раройон (г.Нижнекамск),
Тукаевский муниципальный район,
Мамадышский муниципальный район

Линия совмещения с листом 9

Линия совмещения с листом 11

Временный проезд от дорог общего пользования к участку производства работ, км 18,6 (титул 0803)

Титул 502. Подъездная автодорога к крановому узлу 18 км и узлу запуска СОД на резервной нитке перехода через р. Зай (от 0 до 4,2 км)

Место размещения мобильного факела

Титул 0204. Крановый узел 18 км

Место Отпайки ВОЛ на Титул 0204

Временный отбор для накопления шлама

Амбар временного накопления воды для приготовления бурового раствора

Ориентировочное место установки навигационного знака "Якоря не бросать"

Точка выхода бура, ПК 191+08,57

Временный отбор для накопления шлама

Точка входа бура, ПК 186+18,77

Пересечение ВОЛС с автодорогой

Титул 0204. Узел запуска СОД на резервной нитке перехода через р. Зай

Место Отпайки ВОЛС на титул 204
подъем с траншеи на кабельную эстакаду, участок №2

ВОЛС по кабельной эстакаде на титул 204

Схема расположения листов

Условные обозначения
- граница участка со срезкой и возвратом ПСП
- участок проведения технического этапа рекультивации
- участок проведения технического и биологического этапа рекультивации
- трасса проектируемого этиленопровода (основная)
- трасса проектируемого этиленопровода (резервная)
- трасса проектируемой ВОЛС
- граница полосы отвода

1. Система координат МСК-16 зона 2
2. Съемка выполнена в марте-мае 2024 г.
3. План составлен с сечением рельефа через 0,5 м
4. Система высот Балтийская 1977г.

						НКНХ.5273-ПД-ООСЗ.2-0002		
						Реконструкция линейного сооружения – имущественный комплекс «Управление этиленопроводов» на участке Нижнекамск – Казань. Модернизация объектов для проектирования этилена с учетом дополнительных объемов от 31-600"		
Изм.	Кол.уч.	Лист	№док.	Подпись	Дата		Стадия	Лист	Листов
Разраб.		Кашапов			04.12.24		П	10	30
Н.контр.					04.12.24	Карта-схема участка рекультивации трассы трубопровода ПКО – ПК600 (1:2000)			
ГИП		Ворбьи			04.12.24				

НКНХ.5273-ПД-ООСЗ.2-0002 10_0_Я.dwg

Формат А0

Взам. инв. №

Подп. и дата

Инв. № подл. 0005410

Условные обозначения

- граница участка со срезкой и возгроном ПСП
- участок проведения мелиоративного земляного полотна
- участок проведения мелиоративного и биологического земляного полотна рекультивационных работ
- трасса проектируемого эмульсионопровода (основная)
- трасса проектируемого эмульсионопровода (резервная)
- трасса проектируемой ВОЛС
- граница полосы отвода

Линия совмещения с листом 12

Схема расположения листов

																													30
																												29	
																											28		
																										27			
																									26				
																								25					
																							24						
																						23							
																					22								
																				21									
																			20										
																		19											
																	18												
																17													
															16														
														15															
													14																
												13																	
											12																		
										11																			
									10																				
								9																					
							8																						
						7																							
					6																								
				5																									
			4																										
		3																											
	2																												
	1																												

Карта-схема участка рекультивации трассы трубопровода ПКО – ПК600 (1:2000)

С

РОССИЯ, Республика Татарстан
Нижнекамский муниципальный раройон (г.Нижнекамск),
Тукаевский муниципальный район,
Мамадышский муниципальный район

Схема расположения листов

Линия совмещения с листом 11

Место размещения мобильного факела

Пересечение ВОЛС с площадкой и автодорогой

Титул 0205. Крановый узел 23 км

Место Опплайки ВОЛ на Титул 0205

Место Опплайки ВОЛС на титул 205
подъем с траншеи на кабельную эстакаду, участок №3

Участок №3 Кабель ВОЛС в траншее, в трубе
Глубина прокладки кабеля связи в грунтах должна быть не менее 1,2 м

ВОЛС по кабельной эстакаде на титул 205

Титул 0205. Узел приема СОД на резервной нитке перехода через р. Зай

Титул 503. Подъездная автодорога к крановому узлу 23 км и узлу приема СОД на резервной нитке перехода через р. Зай (от 0 до 42 км)

ВЗиС, км 24,0, S=30000 м²

Площадка временного хранения грунта

Временная подъездная дорога к площадке ВЗиС, км 24,0 (титул 0803)

Временный проезд от дорог общего пользования к участку производства работ, км 24,1 (титул 0803)

Линия совмещения с листом 10

Линия совмещения

Условные обозначения
- граница участка со срезкой и возвратом ПСП
- участок проведения технического этапа рекультивации
- участок проведения технического и биологического этапа рекультивации
- трасса проектируемого эстакадного трубопровода (основной)
- трасса проектируемого эстакадного трубопровода (резервный)
- трасса проектируемой ВОЛС
- граница полосы отвода

1. Система координат МСК-16 зона 2.
2. Съемка выполнена в марте-мае 2024 г.
3. План составлен с сечением рельефа через 0,5 м
4. Система высот Балтийская 1977г.

						НКНХ 5273-ПД-ООСЗ.2-0002		
						"Реконструкция линейного сооружения – имущественный комплекс «Управление эталонирования» на участке Нижнекамск – Казань. Модернизация объектов для транспортировки этилена с учетом дополнительных объемов от ЭП-600"		
Изм.	Кол.уч.	Лист	№док.	Подпись	Дата		Стадия	Лист	Листов
Разраб.		Кошелев			24.10.24		П	12	30
Н.контр.					24.10.24	Карта-схема участка рекультивации трассы трубопровода ПКО – ПК600 (1:2000)			
ГИП		Дорохов			24.10.24				

НКНХ5273-ПД-ООСЗ.2-0002.12_0_R.dwg

Формат А0

Инв.№ подл. | 00054170 | Подп. и дата | Взам. инв. №

Карта-схема участка рекультивации трассы трубопровода ПКО – ПК600 (1:2000)

С

РОССИЯ, Республика Татарстан
Нижнекамский муниципальный рарайон (г.Нижнекамск),
Тукаевский муниципальный район,
Мамадышский муниципальный район

Линия сопряжения с листом 14

Линия сопряжения с листом 12

Место установки вытяжной свечи DN100 h=9 м

Пересечение ВОЛС с трубой

Временный проезд от дорог общего пользования к участку производства работ, км 25,3 (выпуск 0803)

ПК 600

ПК 599

ТУ 16.30.12.130-00

ТУ 16.30.12.130-01

ТУ

Условные обозначения

- зрелища цистерна со стрелой и боздромом ПСП
- цистерн пробелени механического знана рекультивированных
- цистерн пробелени механического и биологического знана рекультивированных
- трассе проектируемого знаменопровода (основная)
- трассе проектируемого знаменопровода (резервная)
- трассе проектируемой ВО/ЛС
- зрелища полосы отвода

Схема расположения участков

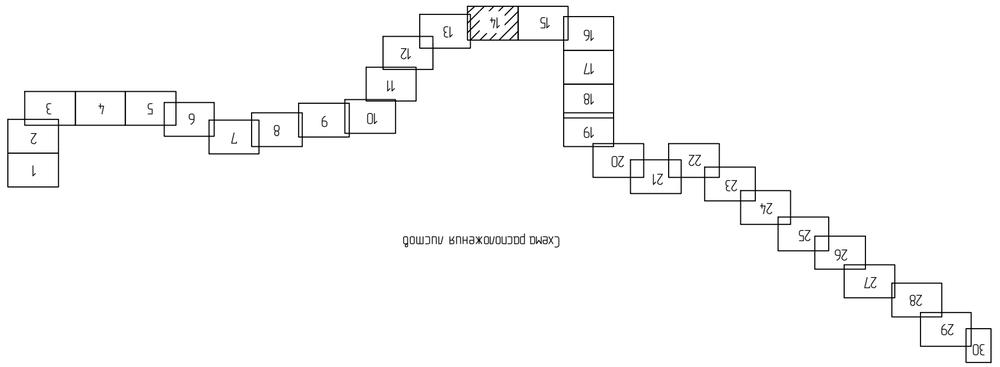

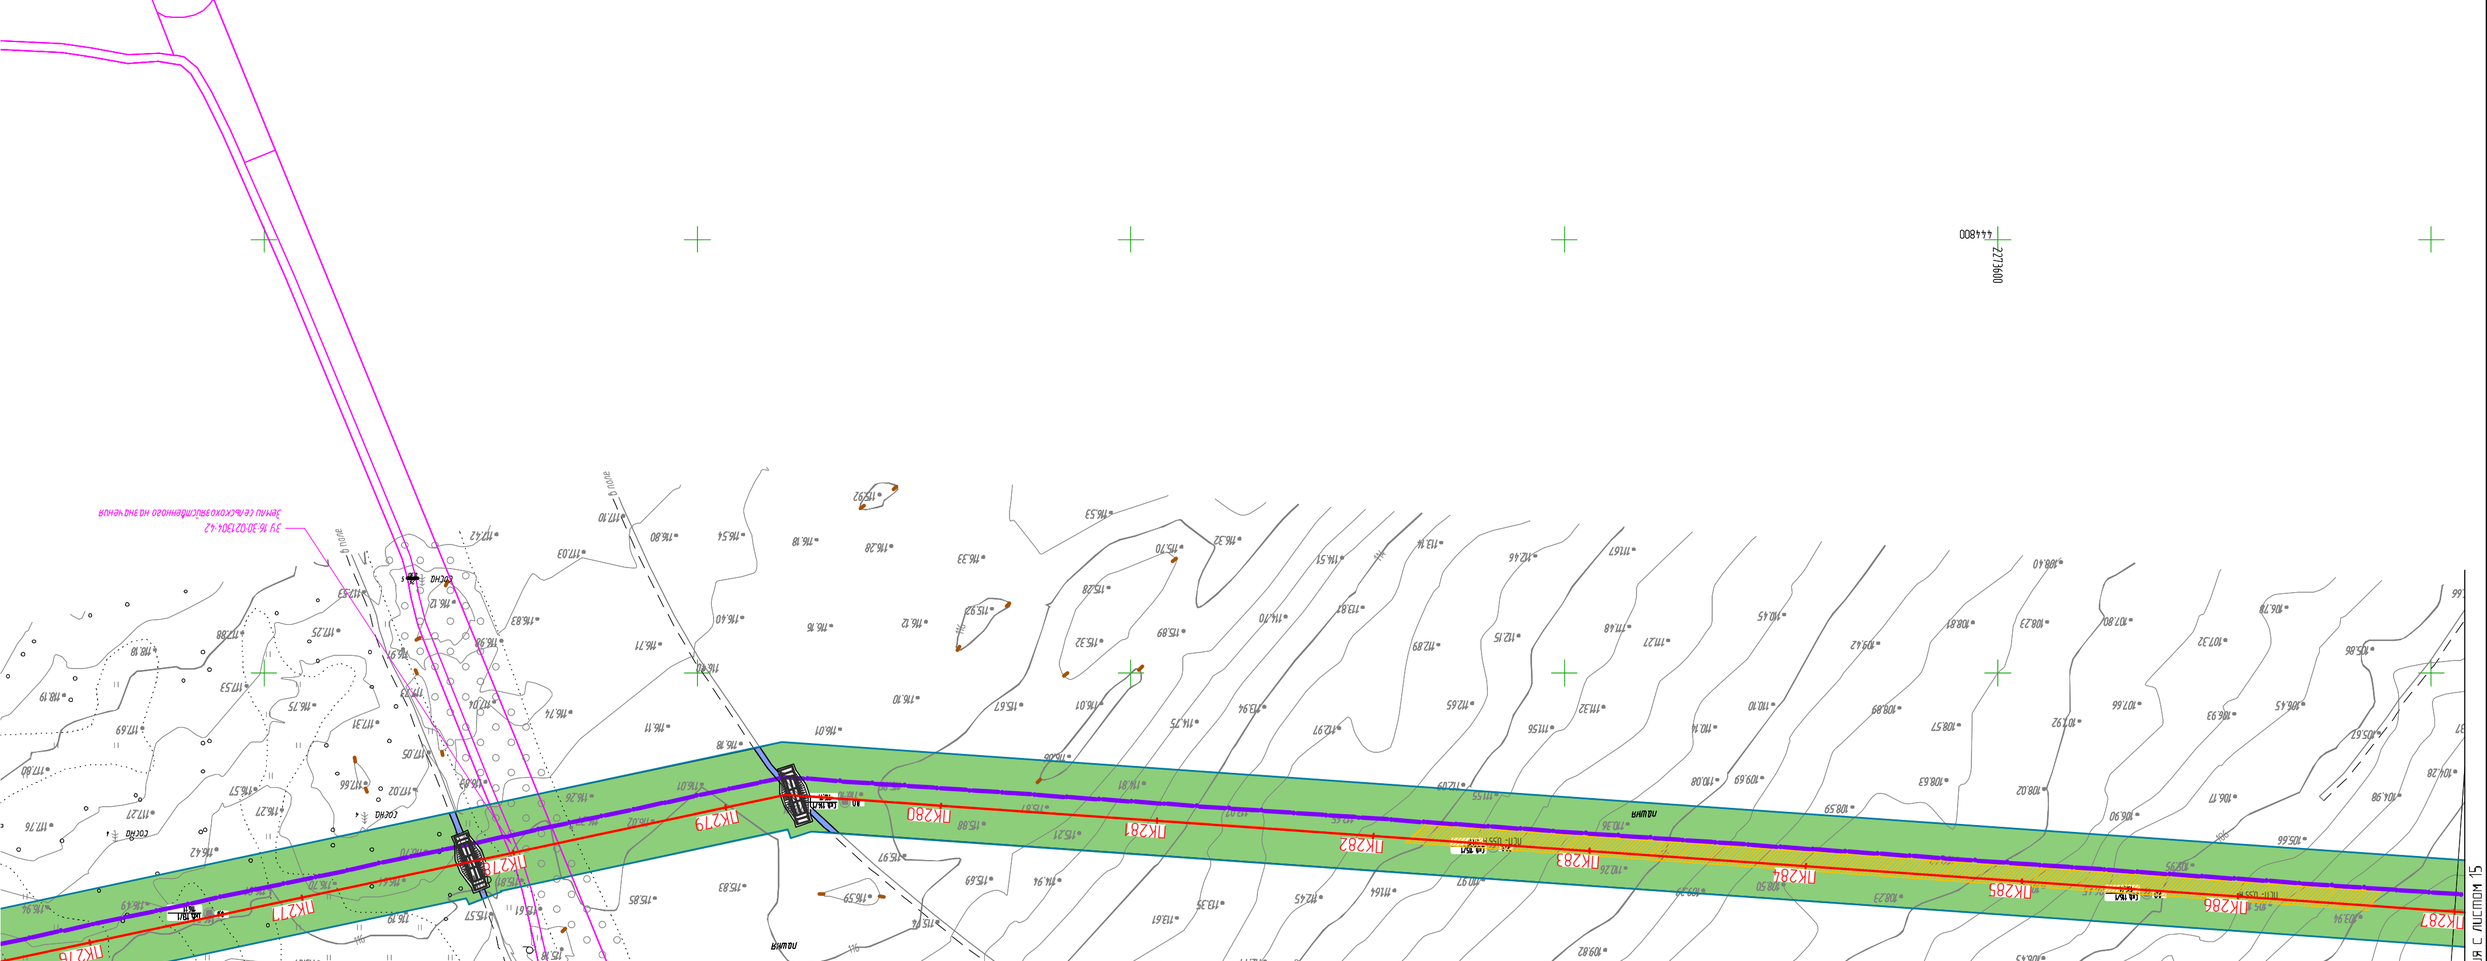
ПК279
ПК280
ПК281
ПК282
ПК283
ПК284
ПК285
ПК286
ПК287
ПК278
ПК277
ПК276
ЗУ 16.30.02.ЭОО.42
Зелиц сельскохозяйственного назначения
В поле
Лесная
Лесная
Лесная

Взам. инв. №		
Подп. и дата		
Инв. № подл.	0005/010	

Схема расположения участков

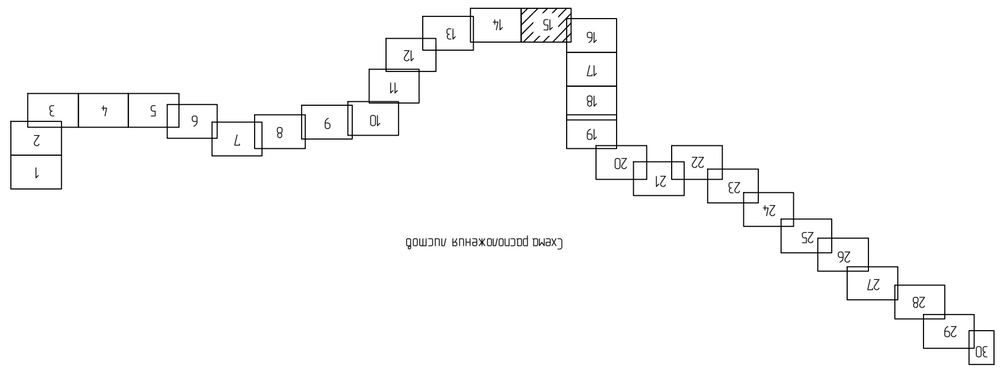

Условные обозначения

- Граница участка со срезкой и возвратом ПСП
- Участок проведения механического замена рекультивационных
- Участок проведения механического и биологического замена рекультивационных
- Трасса проектируемого эмульсионного (основная)
- Трасса проектируемого эмульсионного (резервная)
- Трасса проектируемой ВОЛС
- Граница полосы отвода

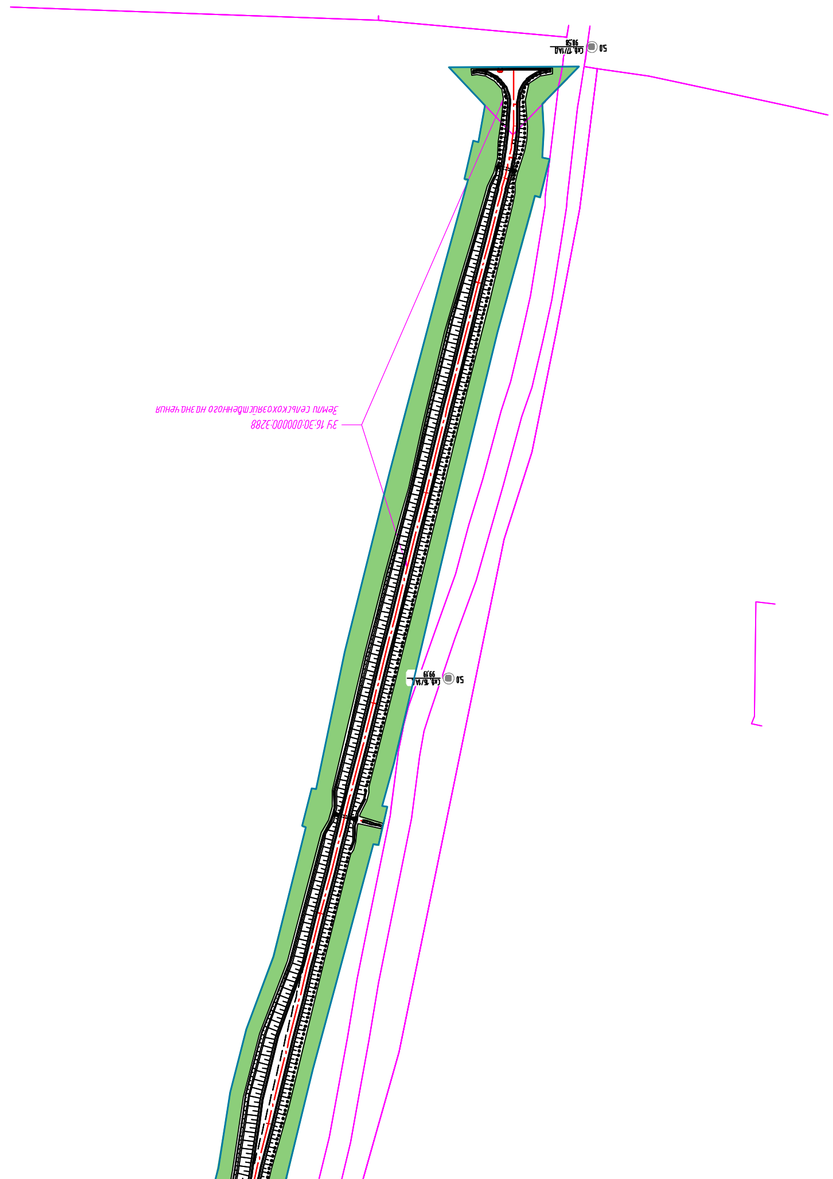

Карта-схема участка рекультивации трассы трубопровода ПКО – ПК600 (1:2000)

С

РОССИЯ, Республика Татарстан
Нижнекамский муниципальный рарайон (г.Нижнекамск),
Тукаевский муниципальный район,
Мамадышский муниципальный район

Линия совмещения с листом 17

Мамадышский муниципальный район

Место размещения мобильного факела

Титул 0207. Узел приема СОД на резервной нитке перехода через р. Прось

Пересечение ВОЛС с площадкой и автодорогой

Титул 0207. Крановый узел 31 км

Место Отпайки ВОД на Титул 0207

Участок №5 Кабель ВОЛС в траншее, в трубе

Глубина прокладки кабеля связи в грунтах должна быть не менее 1,2 м

Линия совмещения с листом 30

Амбар для временного накопления воды при проведении гидроиспытаний

Временный амбар для накопления шлама

Место Отпайки ВОЛС на титул 207

подъем с траншеи на кабельную эстакаду, участок №5

ВОЛС по кабельной эстакаде на титул 207

Титул 505. Подъездная автодорога к крановому узлу 31 км и узлу приема СОД на резервной нитке перехода через р. Прось (от 0 до 4,2 км)

Зона сельскохозяйственного назначения

Зона населенных пунктов

Схема расположения листов

Условные обозначения

- граница участка со срезкой и подсыпкой ПСП
- участок проведения технического этапа рекультивации
- участок проведения технического и биологического этапа рекультивации
- трасса проектируемого эпителепровода (основная)
- трасса проектируемого эпителепровода (резервная)
- трасса проектируемой ВОЛС
- граница полосы отвода

1. Система координат МСК-16 зона 2
2. Съемка выполнена в марте-мае 2024 г.
3. План составлен с сечением рельефа через 0.5 м
4. Система высот Балтийская 1977г.

							НКНХ.5273-ПД-00СЗ.2-0002		
							Реконструкция линейного сооружения – имущественный комплекс «Управление эпителепроводов» на участке Нижнекамск – Казань. Модернизация объектов для транспортировки эпителя с учетом дополнительных объемов от ЭП-600"		
Изм.	Кол.уч.	Лист	№док.	Подпись	Дата			Стадия	Лист	Листов
Разраб.		Кашапов			24.10.24			П	16	30
Н. контр.					24.10.24		Карта-схема участка рекультивации трассы трубопровода ПКО – ПК600 (1:2000)	СИБУР новые горизонты		
ГИП		Барбаш			24.10.24					

Инв.№ подл. | Подп. и дата | Взам.инв.№

0005410

НКНХ.5273-ПД-00СЗ.2-0002 16_0_Х.dwg

Формат А0

Карта-схема участка рекультивации трассы трубопровода ПКО – ПК600 (1:2000)

С

РОССИЯ, Республика Татарстан
Нижнекамский муниципальный раройон (г.Нижнекамск),
Тукаевский муниципальный район,
Мамадышский муниципальный район

Линия совмещения с листом 18

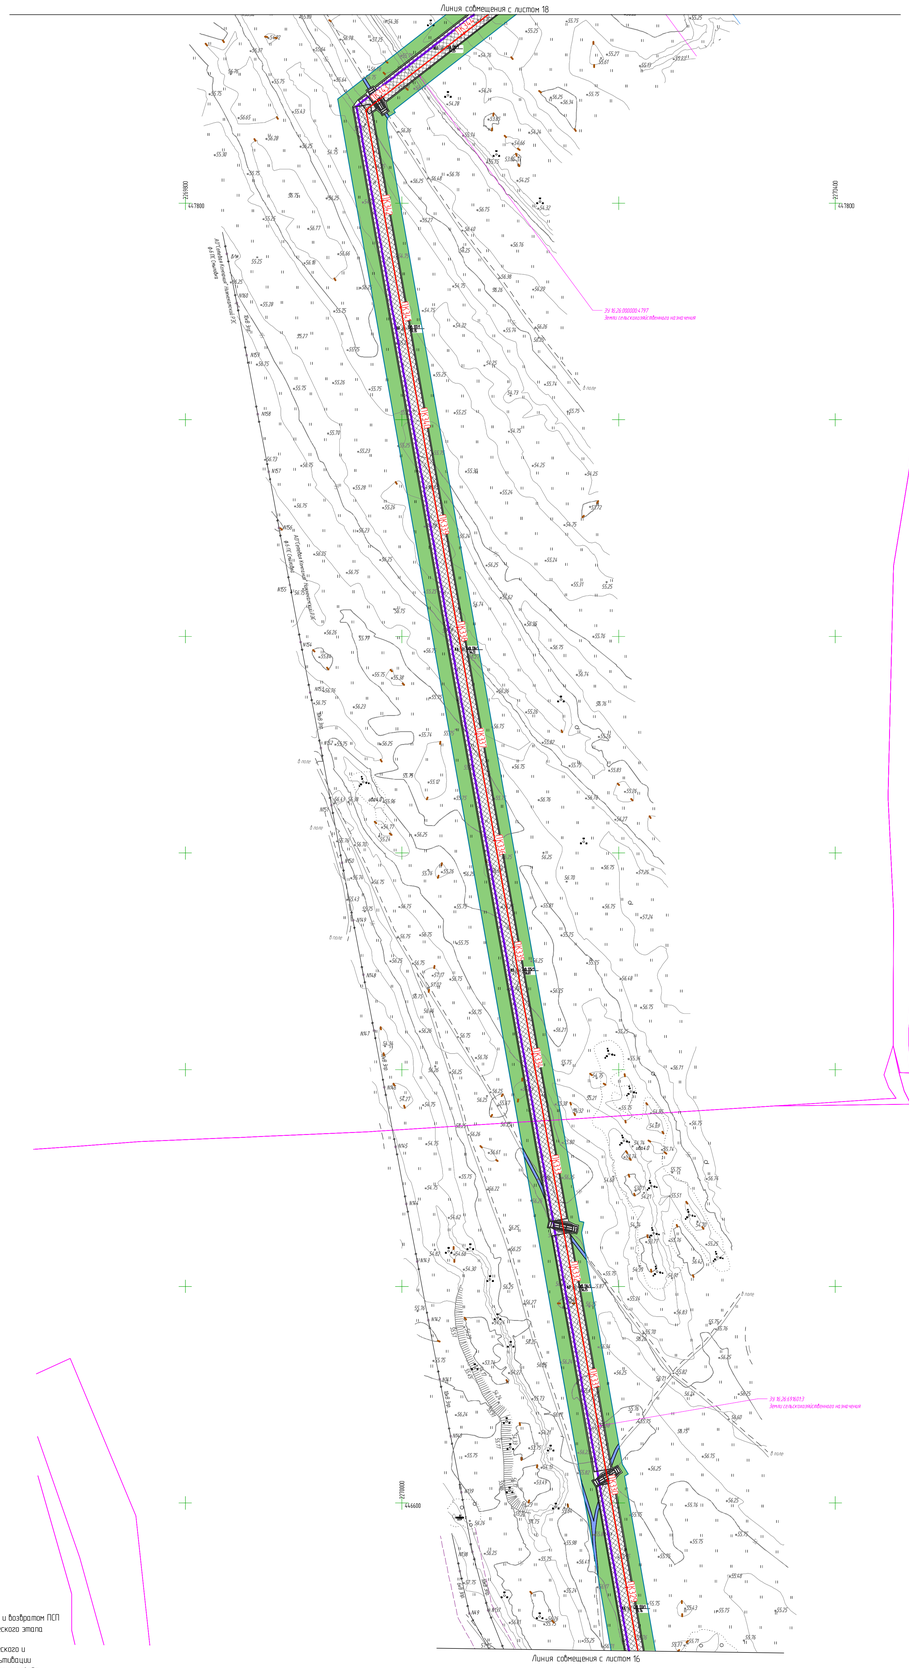

Линия совмещения с листом 16

Схема расположения листов

Условные обозначения

- граница участка со срезкой и возвратом ПСП
- участок проведения технического этапа рекультивации
- участок проведения технического и биологического этапа рекультивации
- трасса проектируемого эпителепровода (основной)
- трасса проектируемого эпителепровода (резервная)
- трасса проектируемой ВОЛС
- граница полосы отвода

1. Система координат МСК-16 зона 2.
2. Съемка выполнена в марте-мае 2024 г.
3. План составлен с сечением рельефа через 0.5 м
4. Система высот Балтийская 1977г.

						НКНХ.5273-ПД-00СЗ.2-0002		
						"Реконструкция пленочного сооружения – имущественный комплекс «Трубопровод эпителепродуктов» на участке Нижнекамск – Казань. Модернизация объектов для транспортировки эпителена с учетом дополнительных объемов от ЭП-600"		
Изм.	Кол.уч.	Лист	№док.	Подпись	Дата			
Разраб.		Кашапов			24.10.24		Стадия	Лист	Листов
							П	17	30
Н. контр.					24.10.24	Карта-схема участка рекультивации трассы трубопровода ПКО – ПК600 (1:2000)			
ГИП		Вахрин			24.10.24		СИБУР		

НКНХ.5273-ПД-00СЗ.2-0002 17_0_Х.dwg

Формат А0

Инв.№ подл. 0005410 | Подп. и дата | Взам.инв.№

С

РОССИЯ, Республика Татарстан
Нижнекамский муниципальный раройон (г.Нижнекамск),
Тукаевский муниципальный район,
Мамадышский муниципальный район

Карта-схема участка рекультивации трассы
трубопровода ПКО – ПК600 (1:2000)

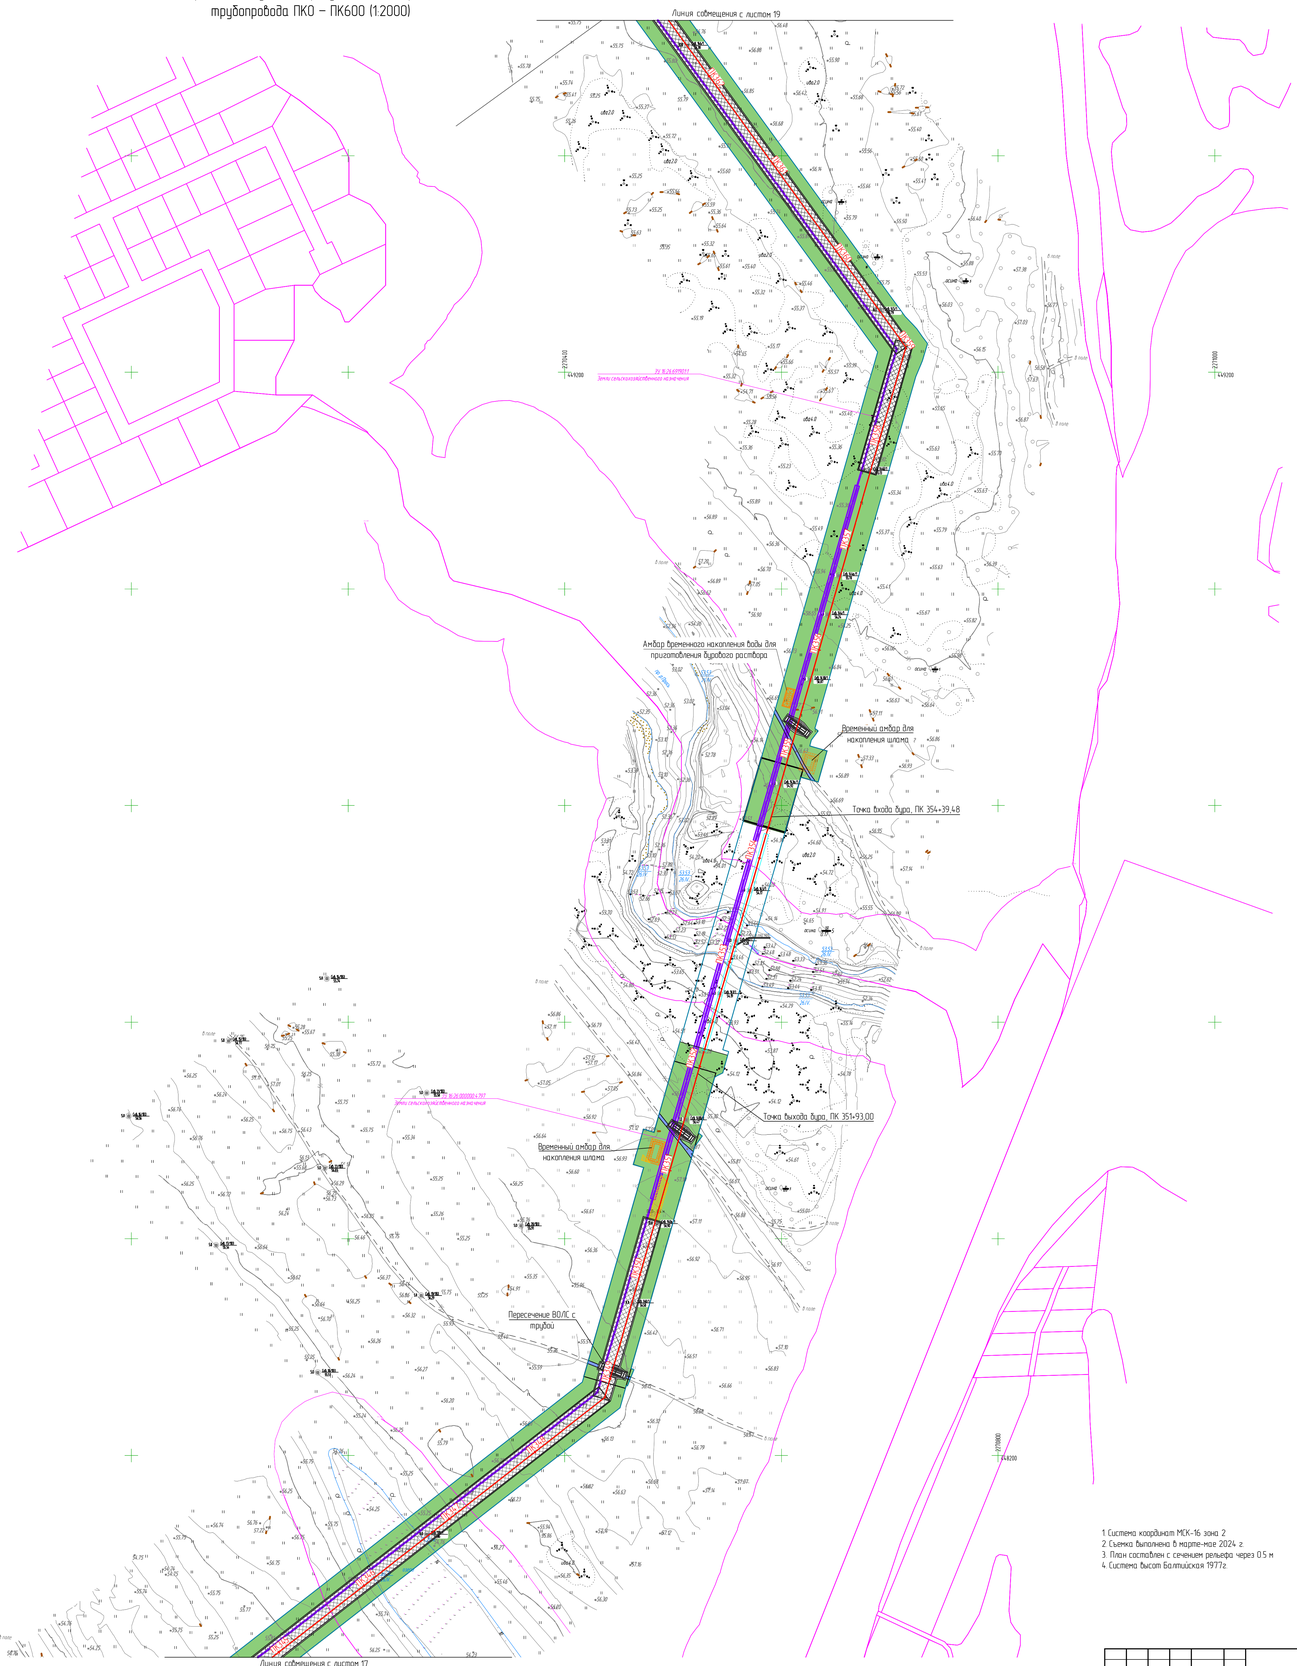

Схема расположения листов

Условные обозначения

- граница участка со срезкой и подсыпкой ПСП
- участок проведения технического этапа рекультивации
- участок проведения технического и биологического этапа рекультивации
- трасса проектируемого этиленопровода (основная)
- трасса проектируемого этиленопровода (резервная)
- трасса проектируемой ВОЛС
- граница полосы отвода

1. Система координат МСК-16 зона 2
2. Съемка выполнена в марте-мае 2024 г.
3. План составлен с сечением рельефа через 0.5 м
4. Система высот Балтийская 1977г.

							НКНХ.5273-ПД-ООС3.2-0002		
							Реконструкция линейного сооружения – имущественный комплекс «Отводные этиленопроводы» на участке Нижнекамск – Казань. Модернизация объектов для проектирования этилена с учетом дополнительных объемов от ЗЧ-ЭОС		
Изм.	Кол.уч.	Лист	№док.	Подпись	Дата				
Разраб.		Кашапов			24.10.24			Стадия	Лист	Листов
								П	18	30
Н. контр.					24.10.24		Карта-схема участка рекультивации трассы трубопровода ПКО – ПК600 (1:2000)			
ГИП		Дорофеев			24.10.24			СИБУР		

НКНХ.5273-ПД-ООС3.2-0002 18_0_R.dwg

Формат А0

Взам.инв.№

Подп. и дата

Инв.№ подл. 00054.010

Карта-схема участка рекультивации трассы трубопровода ПК0 – ПК600 (1:2000)

С

РОССИЯ, Республика Татарстан
Нижнекамский муниципальный раройон (г.Нижнекамск),
Тукаевский муниципальный район,
Мамадышский муниципальный район

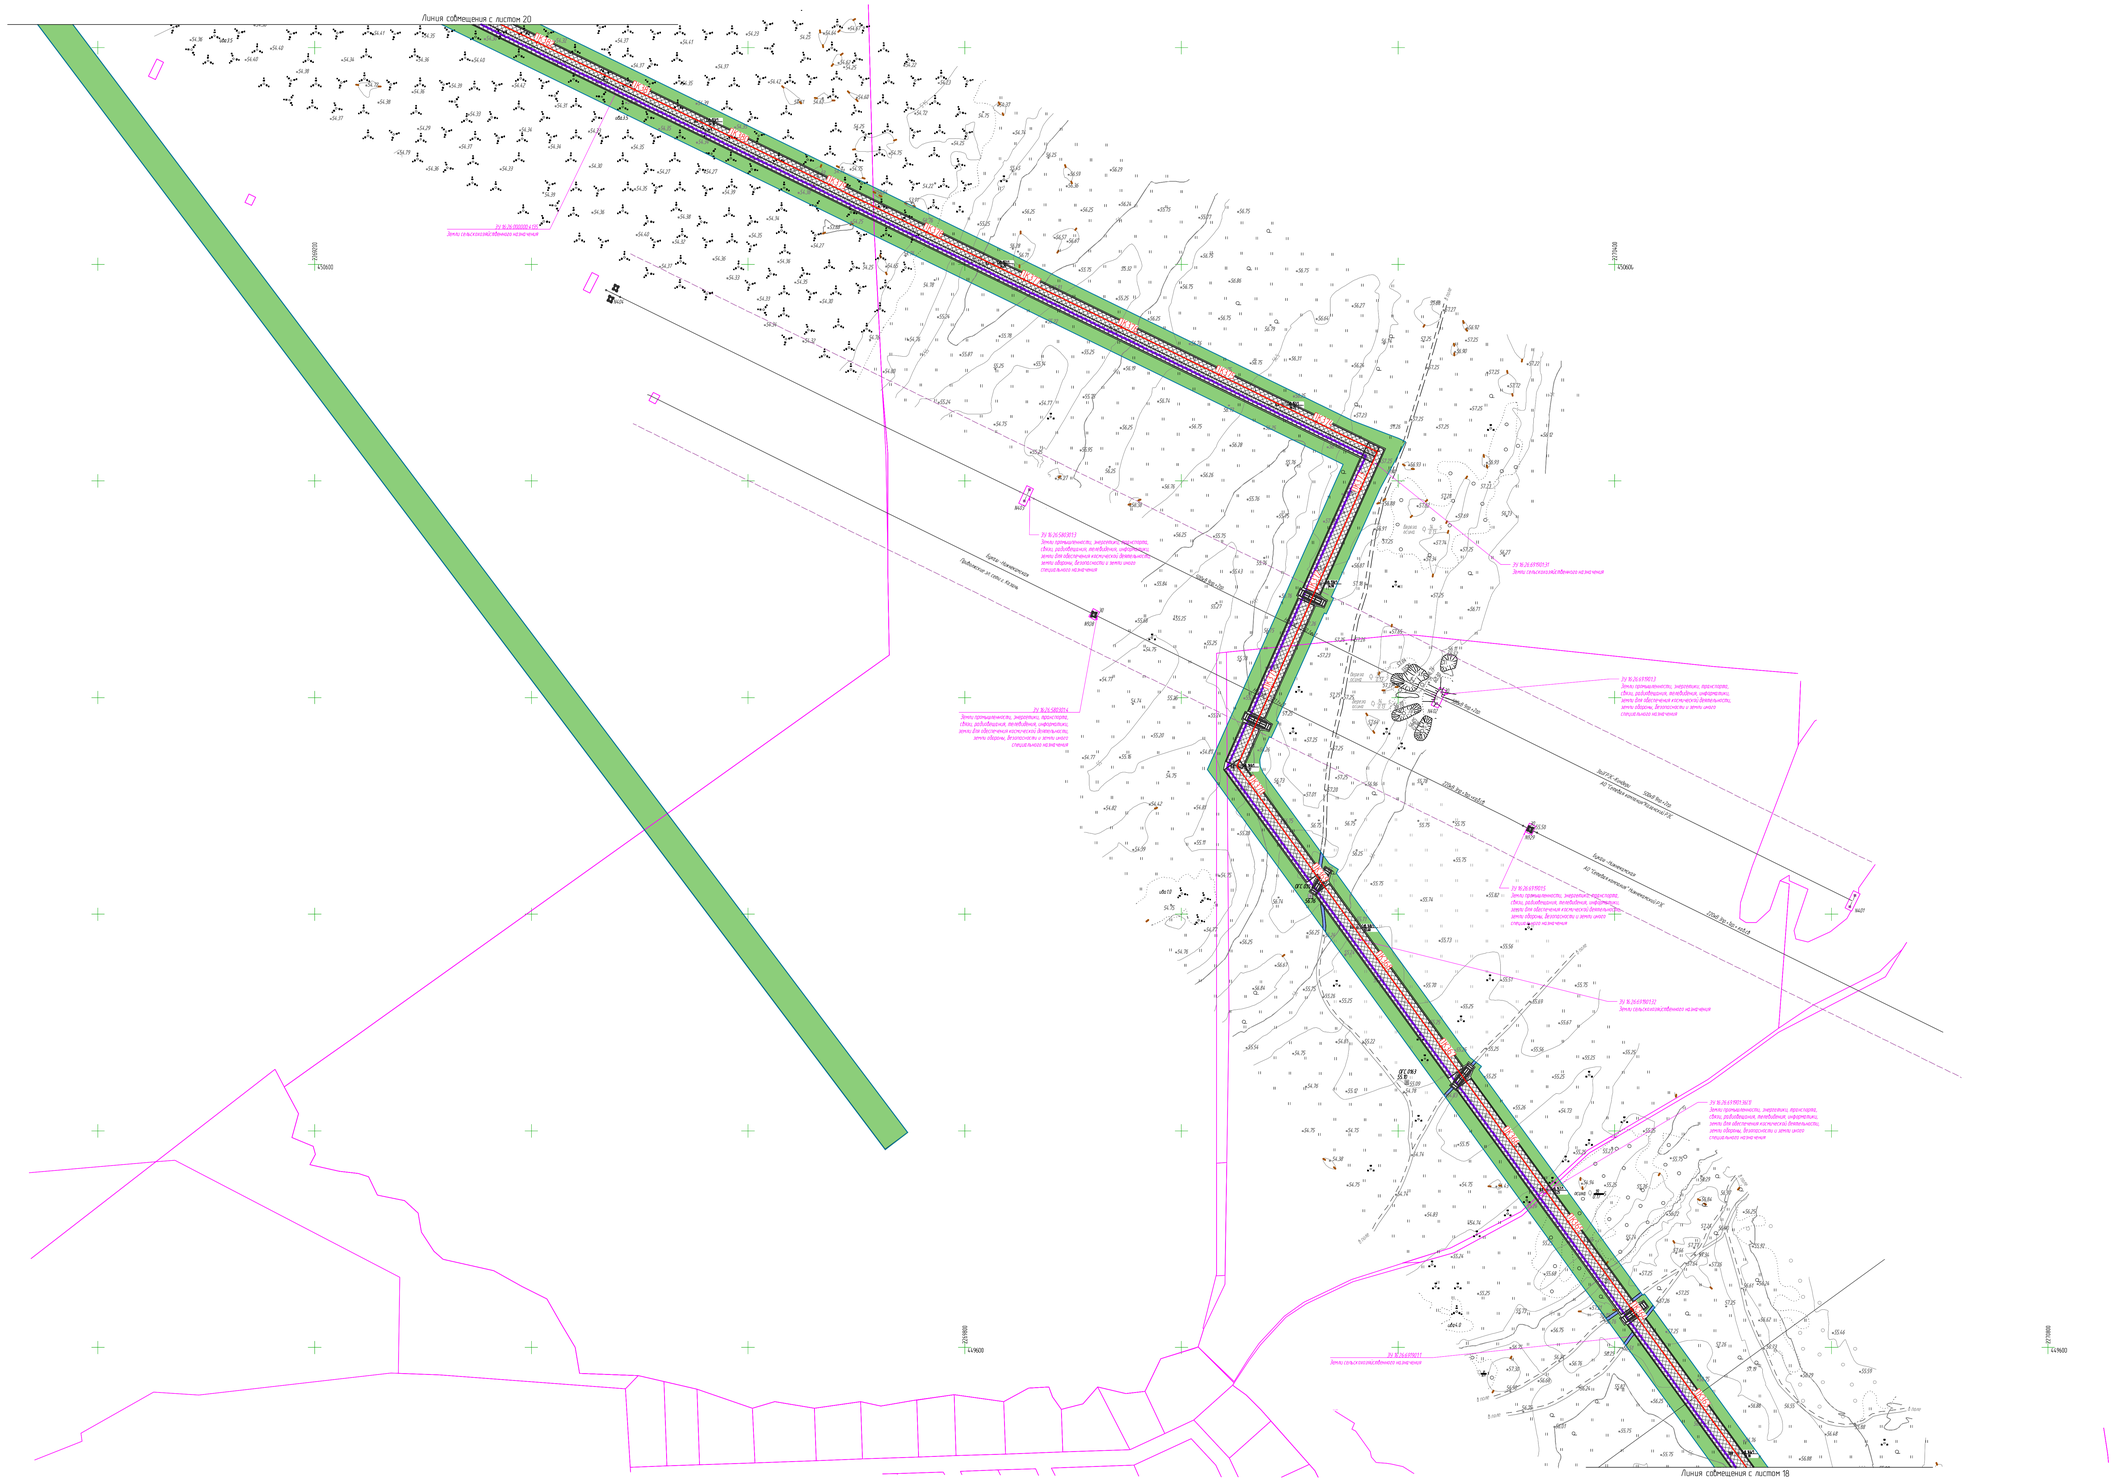

Схема расположения листов

Условные обозначения
- граница участка со срезкой и подвалом ПСП
- участок проведения технического этапа рекультивации
- участок проведения технического и биологического этапа рекультивации
- трасса проектируемого этиленопровода (основная)
- трасса проектируемого этиленопровода (резервная)
- трасса проектируемой ВОЛС
- граница полосы отвода

1. Система координат МСК-16 зона 2
2. Съемка выполнена в марте-мае 2024 г.
3. План составлен с сечением рельефа через 0.5 м
4. Система высот Балтийская 1977г.

							НКНХ.5273-ПД-00СЗ.2-0002
Изм.	Кол.уч.	Лист	№док.	Подпись	Дата		
Разраб.		Кашапов			24.10.24		
						Стадия: П	Лист: 19	Листов: 30
Н.контр.					24.10.24		
ГИП		Дорофеев			24.10.24		

Реконструкция линейного сооружения – имущественный комплекс «Управление этиленопроводов» на участке Нижнекамск – Казань. Модернизация объектов для транспортировки этилена с учетом дополнительных объемов этт 31-6307

Карта-схема участка рекультивации трассы трубопровода ПК0 – ПК600 (1:2000)

СИБУР

Формат А0

НКНХ.5273-ПД-00СЗ.2-0002 19_0_Х.dwg

Взам. инв. №

Подп. и дата

Инв. № подл. 00054.010

Карта-схема участка рекультивации трассы трубопровода ПК0 – ПК600 (1:2000)

С

РОССИЯ, Республика Татарстан
Нижнекамский муниципальный раройон (г.Нижнекамск),
Тукаевский муниципальный район,
Мамадышский муниципальный район

Линия совмещения с листом 21

Линия совмещения с листом 19

Место установки вытяжной свечи DN100 h=9 м

Точка выхода бура, ПК 390+92.00

Ангар для временного накопления воды при проведении гидроиспытаний

Временный ангар для накопления шлама

Пересечение ВОЛС с автодорогой

Титул 506. Подъездная автодорога к кроновому цеху 38 км (от 0 до 42 км)

Пересечение ВОЛС с площадкой и автодорогой

Место размещения мобильного факела

Титул 0208. Кроновый цех 38 км

Место Отпайки ВОЛ на Титул 0208

Место Отпайки ВОЛС на титул 208

подъем с прокшеи на кабельную эстакаду, участок №6

Участок №6 Кабель ВОЛС в прокшее, в трубе

Глубина прокладки кабеля связи в грунтах должна быть не менее 1,2 м

ВОЛС по кабельной эстакаде на титул 208

Схема расположения листов

Условные обозначения
- граница участка со срезкой и подвалом ПСП
- участок проведения технического этапа рекультивации
- участок проведения технического и биологического этапа рекультивации
- трасса проектируемого эпиленопровода (основной)
- трасса проектируемого эпиленопровода (резервная)
- трасса проектируемой ВОЛС
- граница полосы отвода

1. Система координат МСК-16 зона 2.
2. Съемка выполнена в марте-мае 2024 г.
3. План составлен с сечением рельефа через 0.5 м
4. Система высот Балтийская 1977г.

						НКНХ.5273-ПД-00СЗ.2-0002	
						"Реконструкция линейного сооружения – имущественный комплекс «Этиленопровод этилен-пропиленовой фракции на участке Нижнекамск – Казань. Модернизация объектов для транспортировки этилена с учетом дополнительных объемов от ЭП-600"	
Изм.	Кол.уч.	Лист	№док.	Подпись	Дата		
Разраб.					24.10.24	Стадия	Лист	Листов
						П	20	30
Н. контр.					24.10.24	Карта-схема участка рекультивации трассы трубопровода ПК0 – ПК600 (1:2000)	
ГИП		Вороцко			24.10.24	СИБУР НОВЫЕ РЕСУРСЫ	

НКНХ.5273-ПД-00СЗ.2-0002 20_0_R.dwg

Формат А3

Инв.№ подл. 00054090 | Подп. и дата | Взам. инв. №

Карта-схема участка рекультивации трассы трубопровода ПКО – ПК600 (1:2000)

С

РОССИЯ, Республика Татарстан
Нижнекамский муниципальный район (г.Нижнекамск),
Тукаевский муниципальный район,
Мамадышский муниципальный район

Титул 507. Подъездная автодорога к кран-балочному узлу 40 км и узлу запуска СОД на резервной нитке перехода через р. Кама (от 0 до 4.2 км)

ВОЛС по кабельной эстакаде на титул 209

Титул 0209. Узел запуска СОД на резервной нитке перехода через р. Кама

Место Отпайки ВОЛ на Титул 0209

Титул 0209. Кранобый узел 40 км

Пересечение ВОЛС с площадкой и автодорогой

Временный амбар для накопления шлама

Точка выхода бура. ПК 410+87.28

Амбар для временного накопления воды при проведении гидроиспытании

Место размещения мобильного факела

Участок №7 Кабель ВОЛС в траншее, в трубе

Глубина прокладки кабеля связи в грунтах должно быть не менее 1,2 м

Точка входа бура. ПК 408+20.75

Амбар временного накопления воды для приготовления бурового раствора

Место Отпайки ВОЛС на титул 209
подъем с траншеи на кабельную эстакаду, участок №7

Ориентировочное место установки навигационного знака
"Якоря не бросать"

Линия совмещения с листом 22

Линия совмещения с листом 20

Условные обозначения
- граница участка со срезкой и возвратом ПСП
- участок проведения технического этапа рекультивации
- участок проведения технического и биологического этапа рекультивации
- трасса проектируемого этиленопровода (основная)
- трасса проектируемого этиленопровода (резервная)
- трасса проектируемой ВОЛС
- граница полосы отвода

Схема расположения листов

1. Система координат МСК-16 зона 2
2. Съемка выполнена в марте-мае 2024 г.
3. План составлен с сечением рельефа через 0.5 м
4. Система высот Балтийская 1977г.

						НКНХ.5273-ОТР-ООСЗ.2-0002		
						"Реконструкция линейного сооружения – имущественно комплекс «Управление этиленопроводов» из участка Нижнекамск – Казань. Модернизация объектов для транспортировки этилена с учетом дополнительных объемов от ЭП-600"		
Изм.	Кол.уч.	Лист	№док.	Подпись	Дата		Стадия	Лист	Листов
Разраб.		Кашапов			26.10.24		П	21	30
Н.контр.					26.10.24	Карта-схема участка рекультивации трассы трубопровода ПКО – ПК600 (1:2000)	СИБУР новые материалы		
ГИП		Барбаш			26.10.24				

НКНХ.5273-ПД-ООСЗ.2-0002 2Т_0_Х.dwg

Формат А0

Инв.№ подл. | 0005410 | Подп. и дата | Взам.инв.№

Карта-схема участка рекультивации трассы трубопровода ПКО – ПК600 (1:2000)

С

РОССИЯ, Республика Татарстан
Нижнекамский муниципальный раройон (г.Нижнекамск),
Тукаевский муниципальный район,
Мамадышский муниципальный район

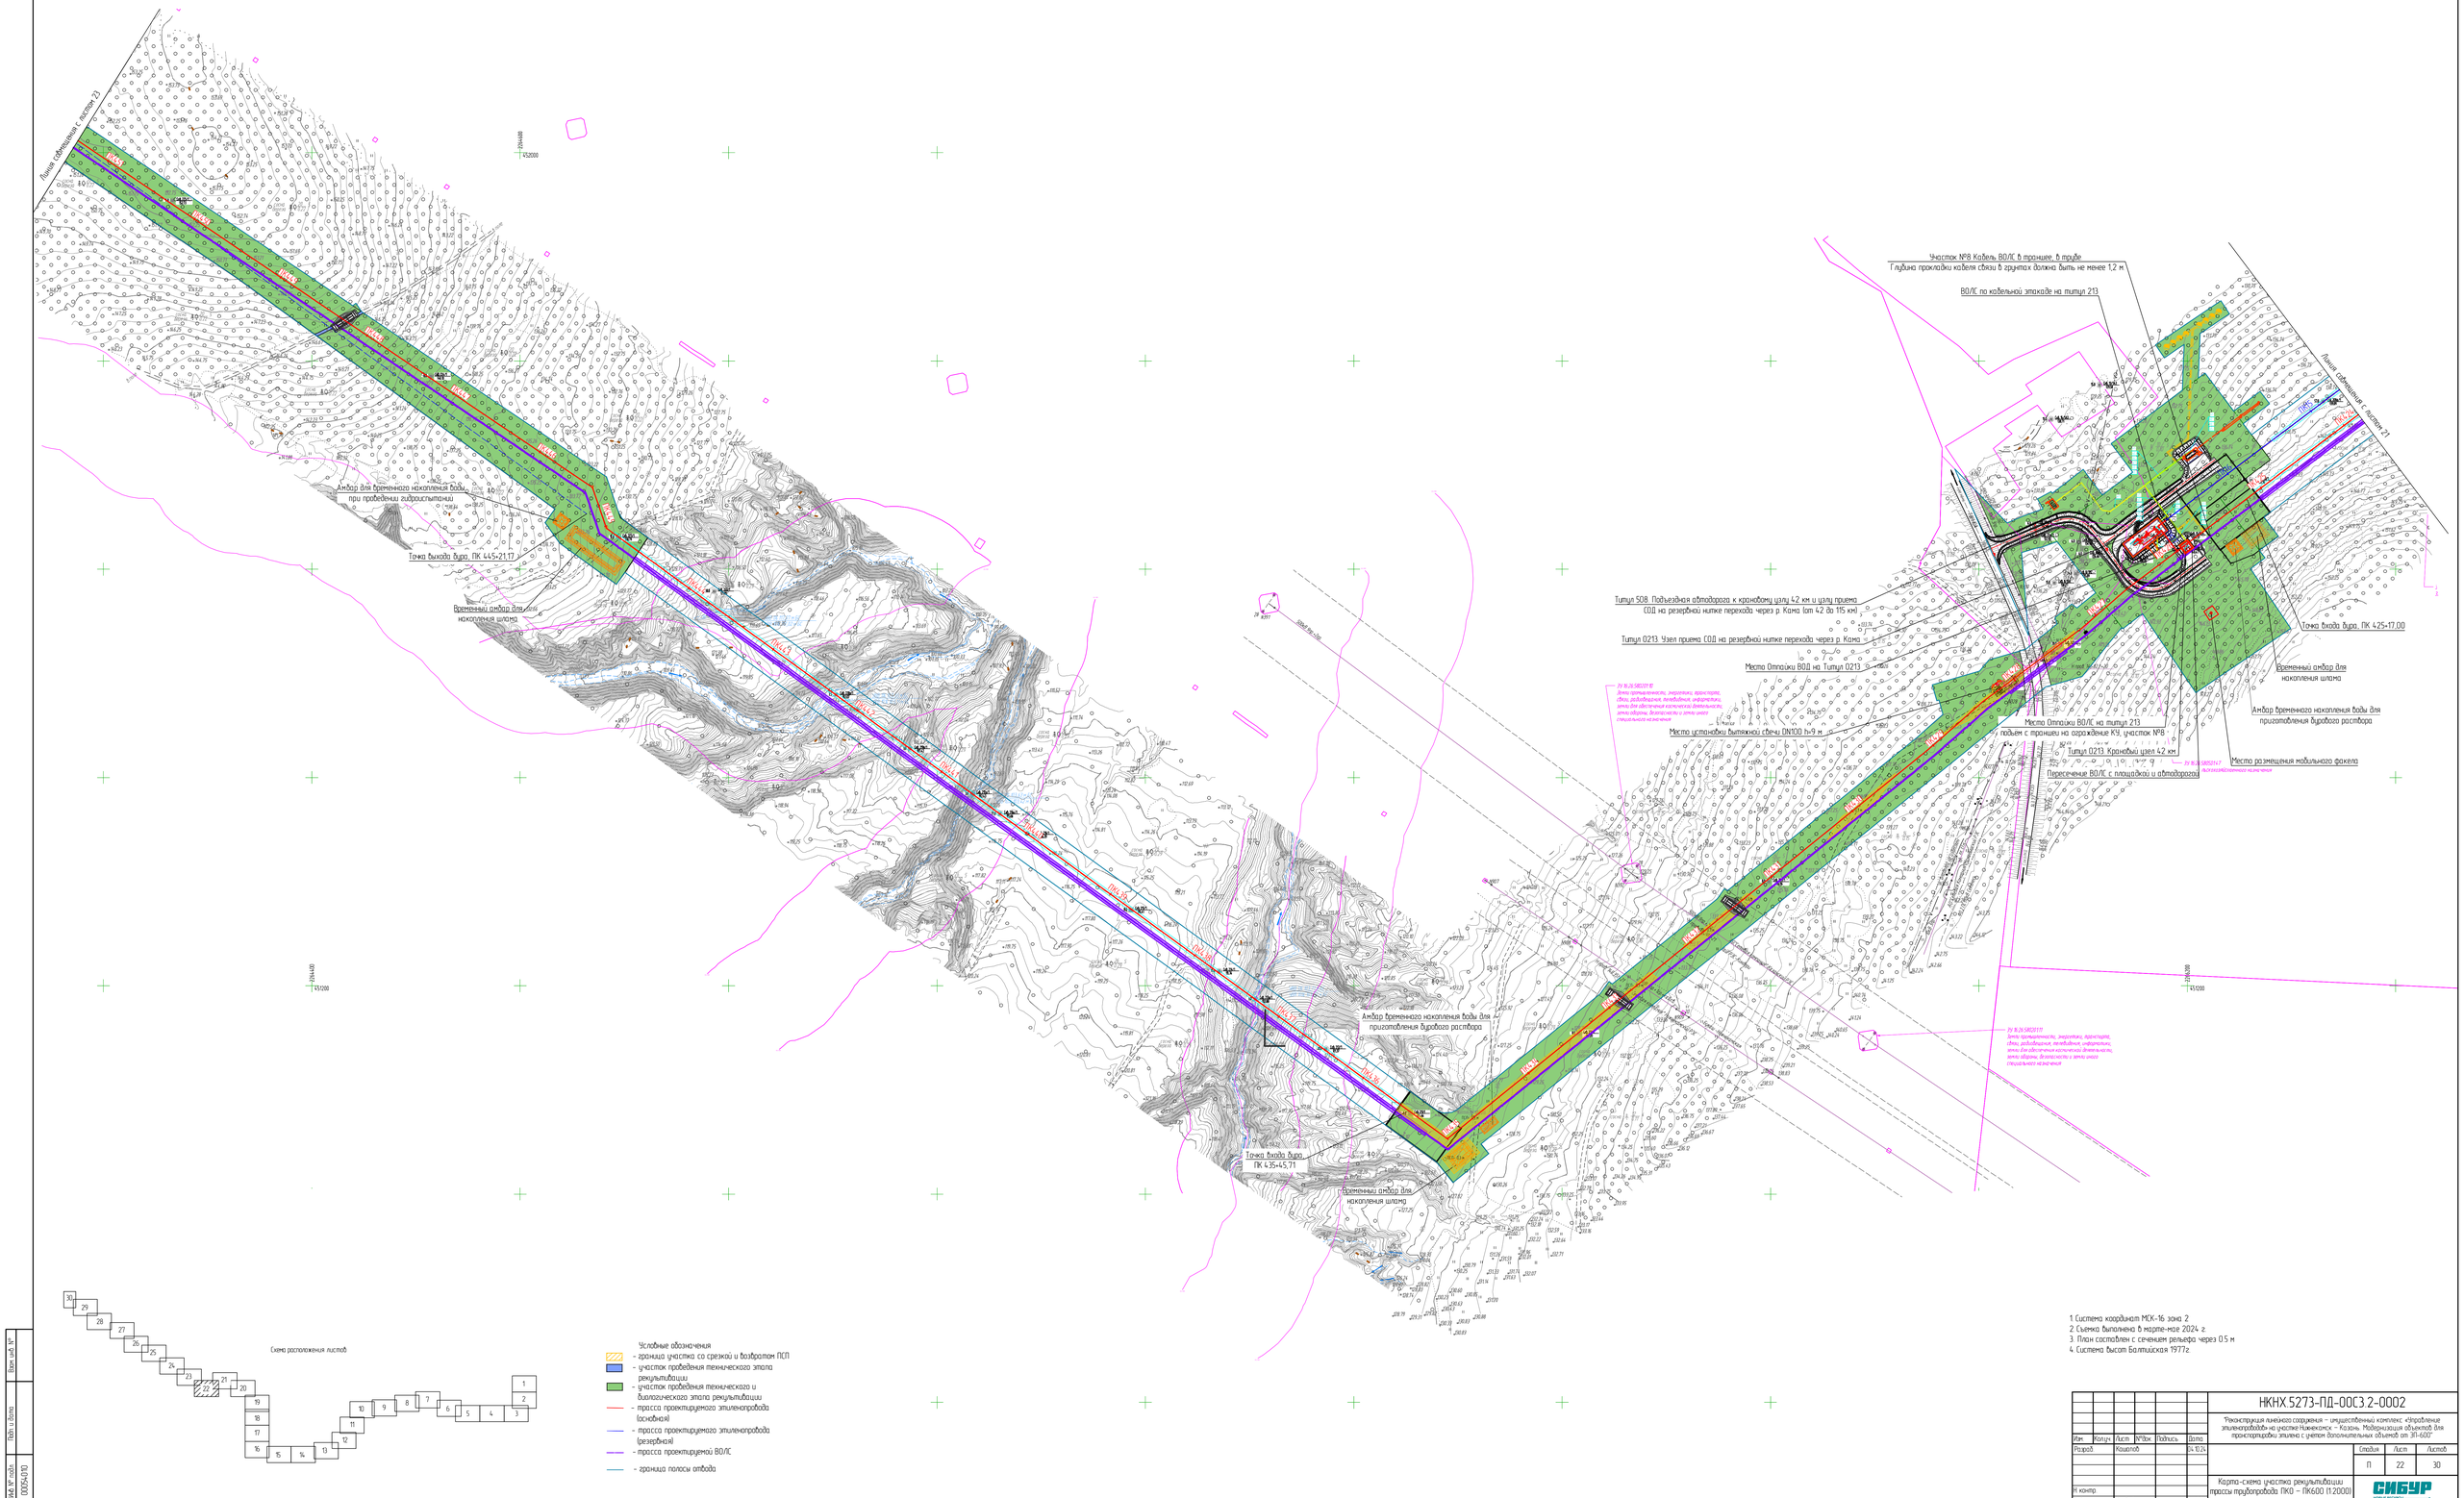

Схема расположения листов

Условные обозначения
- граница участка со сдвижкой и дивертором ПСП
- участок проведения технического этапа рекультивации
- участок проведения технического и биологического этапа рекультивации
- трасса проектируемого эпителитрубопровода (основная)
- трасса проектируемого эпителитрубопровода (резервная)
- трасса проектируемой ВОЛС
- граница полосы отвода

1. Система координат МСК-16 зона 2
2. Съемка выполнена в марте-мае 2024 г.
3. План составлен с сечением рельефа через 0.5 м
4. Система высот Балтийская 1977г.

						НКНХ 5273-ПД-ООСЗ 2-0002		
						"Реконструкция линейного сооружения – имущественный комплекс «Управление эпителитрубопроводов» на участке Нижнекамск – Казань. Модернизация объектов для транспортировки этилена с учетом дополнительных объемов от ЭП-600"		
Изм.	Кол.уч.	Лист	№док.	Подпись	Дата			
Разраб.		Кошелев			24.10.24		Стадия	Лист	Листов
							П	22	30
Н. контр.						Карта-схема участка рекультивации трассы трубопровода ПКО – ПК600 (1:2000)		
ГИП		Дорохов			24.10.24		СИБУР		

Инв.№ подл. | Подп. и дата | Взам.инв.№

НКНХ5273-ПД-ООСЗ2-0002 22_0_R.dwg

Формат А0

С

РОССИЯ, Республика Татарстан
Нижнекамский муниципальный раройон (г.Нижнекамск),
Тукаевский муниципальный район,
Мамадышский муниципальный район

Карта-схема участка рекультивации трассы трубопровода ПК0 – ПК600 (1:2000)

Схема расположения листов

Условные обозначения
- граница участка со срезкой и базработом ПСП
- участок проведения технического этапа рекультивации
- участок проведения технического и биологического этапа рекультивации
- трасса проектируемого этиленопровода (основная)
- трасса проектируемого этиленопровода (резервная)
- трасса проектируемой ВОЛС
- граница полосы отвода

1. Система координат МСК-16 зона 2
2. Съемка выполнена в марте-мае 2024 г.
3. План составлен с сечением рельефа через 0.5 м
4. Система высот Балтийская 1977г.

						НКНХ 5273-ПД-00СЗ.2-0002		
						"Реконструкция линейного сооружения – имущественный комплекс «Управление этиленопроводов» на участке Нижнекамск – Казань. Модернизация объектов для транспортировки этилена с учетом дополнительных объемов до 311-600"		
Изм.	Кол.уч.	Лист	№док.	Подпись	Дата			
Разраб.		Кашапов			24.10.25		Стадия	Лист	Листов
							П	23	30
Н.контр.						Карта-схема участка рекультивации трассы трубопровода ПК0 – ПК600 (1:2000)			
ГИП		Зарбеев			24.10.25		СИБУР		

НКНХ5273-ПБ-00СЗ.2-0002.23_0_R.dwg

Формат А0

Инв.№ подл. | Подп. и дата | Взам.инв.№

АСК №7-подл. 00054/010

С

РОССИЯ, Республика Татарстан
Нижнекамский муниципальный раройон (г.Нижнекамск),
Тукаевский муниципальный район,
Мамадышский муниципальный район

Карта-схема участка рекультивации трассы трубопровода ПК0 – ПК600 (1:2000)

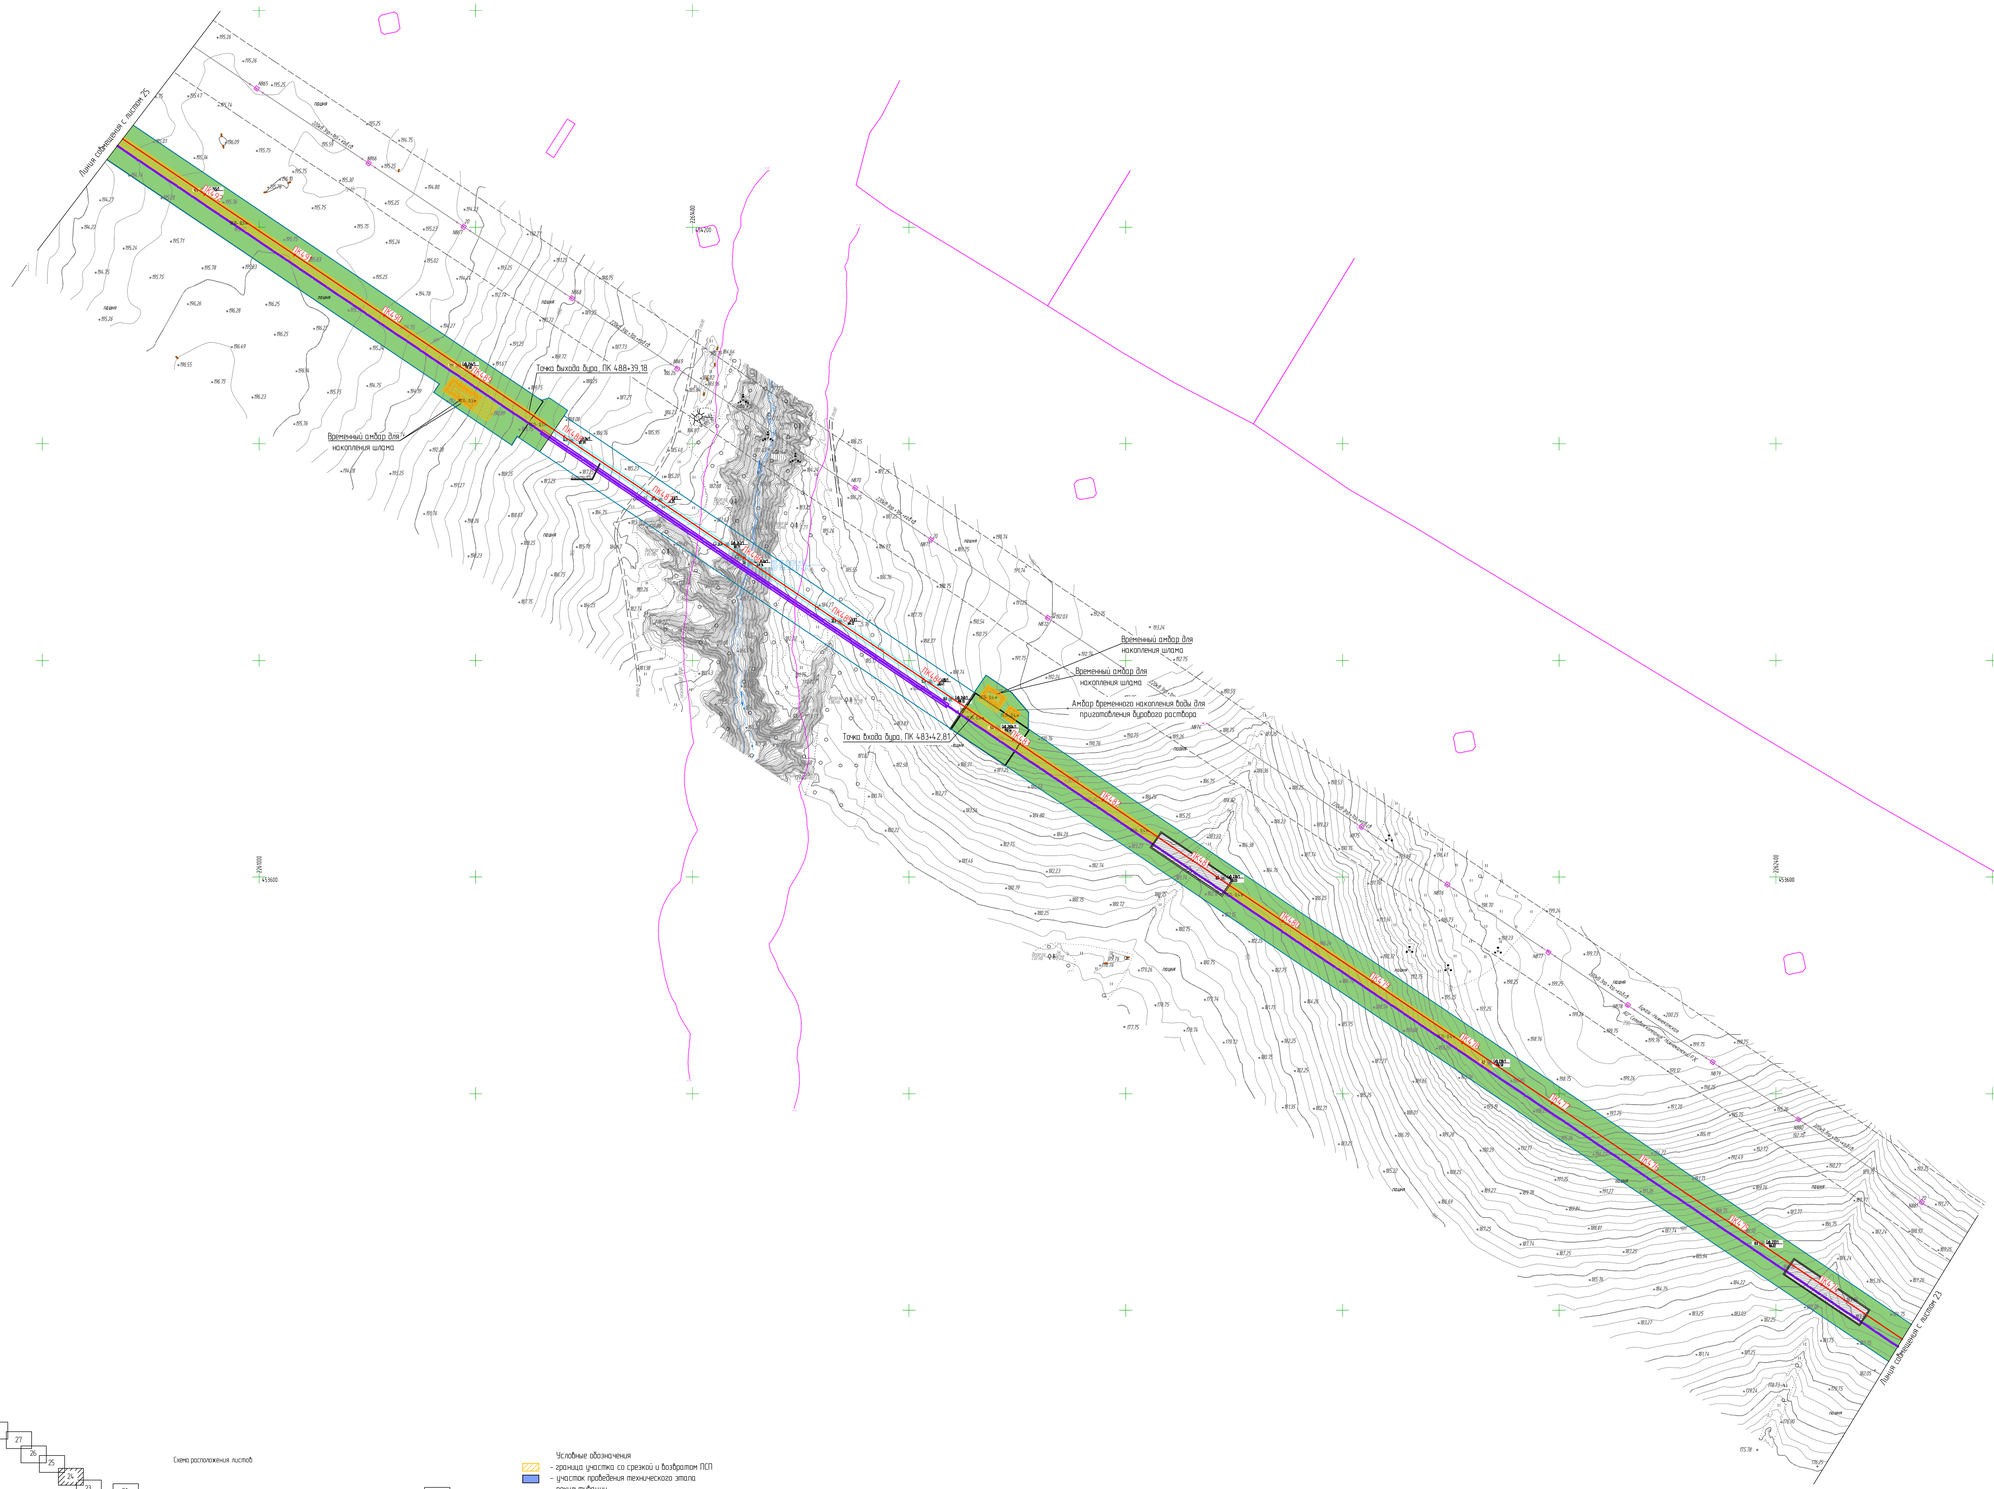

Схема расположения листов

Условные обозначения
- граница участка со срезкой и подвозом ПСП
- участок проведения технического этапа рекультивации
- участок проведения технического и биологического этапа рекультивации
- трасса проектируемого эпиленопровода (основная)
- трасса проектируемого эпиленопровода (резервная)
- трасса проектируемой ВОЛС
- граница полосы отвода

1. Система координат МСК-16 зона 2
2. Съемка выполнена в марте-мае 2024 г.
3. План составлен с сечением рельефа через 0.5 м
4. Система высот Балтийская 1977г.

						НКНХ.5273-ОТР-ООС3.2-0002	
						"Реконструкция линейного сооружения – имущественный комплекс «Строительство эпиленопровода на участке Нижнекамск – Казань. Модернизация объектов для транспортировки этилена с учетом дополнительных объемов от ЭП-600"	
Изм.	Кол.уч.	Лист	№док.	Подпись	Дата		
Разраб.		Кашапов			24.10.24		Стадия: П; Лист: 24; Листов: 30
Н. контр.						Карта-схема участка рекультивации трассы трубопровода ПК0 – ПК600 (1:2000)	СИБУР
ГИП		Вафин			24.10.24		

Инв.№ подл. | 00254010 | Подп. и дата | Взам.инв.№

НКНХ.5273-ТВ-ООС3.2-0002 24_0_R.dwg

Формат А0

С

РОССИЯ, Республика Татарстан
Нижнекамский муниципальный раройон (г.Нижнекамск),
Тукаевский муниципальный район,
Мамадышский муниципальный район

Карта-схема участка рекультивации трассы трубопровода ПК0 – ПК600 (1:2000)

Линия совмещения с листом 26

Точка выхода бура ПК 511+52,06

Временный отвор для накопления шлама

Временный отвор для накопления шлама

Временный проезд от дорог общего пользования к участку производства работ, км 50,8 (типтуп 0808)

Временный технологический объезд, км 49,6 (типтуп 0808)

Линия совмещения с листом 24

Линия совмещения с листом 26

ВЗыС, км 50.0, S=15000 м²

Площадка временного хранения грунта

Временная подъездная дорога к площадке ВЗыС, км 50 (типтуп 0808)

Схема расположения листов

Условные обозначения
- граница участка со срезкой и возвратом ПСП
- участок проведения технического этапа рекультивации
- участок проведения технического и биологического этапа рекультивации
- трасса проектируемого эпиленопровода (основная)
- трасса проектируемого эпиленопровода (резервная)
- трасса проектируемой ВОЛС
- граница полосы отвода

1. Система координат МСК-16 зона 2
2. Съемка выполнена в марте-мае 2024 г.
3. План составлен с сечением рельефа через 0.5 м
4. Система высот Балтийская 1977г.

						НКНХ.5273-ПД-ООСЗ.2-0002	
						"Реконструкция линейного сооружения – имущественный комплекс «Отопленые эпиленопроводы» на участке Нижнекамск – Казань. Модернизация объектов для проектирования эпилена с учетом дополнительных объемов от ЭП-600"	
Изм.	Кол.уч.	Лист	№док.	Подпись	Дата		
Разраб.		Кошелев			24.10.24		Стадия / Лист / Листов
							П / 25 / 30
Н.контр.						Карта-схема участка рекультивации трассы трубопровода ПК0 – ПК600 (1:2000)	СИБУР ЦЕННЫЕ РЕСУРСЫ
ГИП		Дорофеев			24.10.24		

НКНХ.5273-ПД-ООСЗ.2-0002 25_0_Н.dwg

Формат А0

Взам. инв. №

Подп. и дата

Инв. № подл. 00054.010

С

РОССИЯ, Республика Татарстан
Нижнекамский муниципальный раройон (г.Нижнекамск),
Тукаевский муниципальный район,
Мамадышский муниципальный район

Карта-схема участка рекультивации трассы трубопровода ПКО – ПК600 (1:2000)

Линия сбрешущая с листом 27

Временный проезд от дорог общего пользования к участку производства работ, км 52,6 (mитуц 0808)

Место установки вытяжной свечи DN100 h=9 м

Временный проезд от дорог общего пользования к участку производства работ, км 52,3 (mитуц 0808)

Временный проезд от дорог общего пользования к участку производства работ, км 52,1 (mитуц 0808)

Временный проезд от дорог общего пользования к участку производства работ, км 50,0 (mитуц 0808)

Линия сбрешущая с листом 25

Точка входа бура ПК 538+75,75

Временный амбар для накопления шлама

Амбар временного накопления воды для приготовления бурового раствора

Схема расположения листов

Условные обозначения
- граница участка со срезкой и подсыпкой ПСП
- участок проведения технического этапа рекультивации
- участок проведения технического и биологического этапов рекультивации
- трасса проектируемого эпиленопровода (основная)
- трасса проектируемого эпиленопровода (резервная)
- трасса проектируемой ВОЛС
- граница полосы отвода

1. Система координат МСК-16 зона 2
2. Съемка выполнена в марте-мае 2024 г.
3. План составлен с сечением рельефа через 0.5 м
4. Система высот Балтийская 1977г.

							НКНХ.5273-ПД-00СЗ.2-0002		
							Реконструкция линейного сооружения – имущественный комплекс «Этиленопровод» на участке Нижнекамск – Казань. Модернизация объектов для транспортировки этилена с учетом дополнительных объемов от ЭП-600Г		
Изм.	Кол.уч.	Лист	№док.	Подпись	Дата			Стадия	Лист	Листов
Разраб.		Кашапов			24.10.24			П	26	30
Н.контр.							Карта-схема участка рекультивации трассы трубопровода ПКО – ПК600 (1:2000)	СИБУР		
ГИП		Дорофеев			24.10.24					

Инв.№ подл. | Подп. и дата | Взам.инв.№ 0005-0110

НКНХ.5273-ПД-00СЗ.2-0002_26_0_R.dwg

Формат А0

С

РОССИЯ, Республика Татарстан
Нижнекамский муниципальный раройон (г.Нижнекамск),
Тукаевский муниципальный район,
Мамадышский муниципальный район

Карта-схема участка рекультивации трассы трубопровода ПК0 – ПК600 (1:2000)

Схема расположения листов

Условные обозначения
- граница участка со срезкой и возвратом ПСП
- участок проведения технического этапа рекультивации
- участок проведения технического и биологического этапа рекультивации
- трасса проектируемого этиленопровода (основная)
- трасса проектируемого этиленопровода (резервная)
- трасса проектируемой ВОЛС
- граница полосы отвода

1. Система координат МСК-16 зона 2
2. Съемка выполнена в марте-мае 2024 г.
3. План составлен с сечением рельефа через 0.5 м
4. Система высот Балтийская 1977г.

						НКНХ 5273-ПД-ООС3.2-0002	
						Реконструкция линейного сооружения – имущественный комплекс «Управление этиленопроводов» на участке Нижнекамск – Казань. Модернизация объектов для транспортировки этилена с учетом дополнительных объемов от ЭП-600"	
Изм.	Кол.уч.	Лист	№док.	Подпись	Дата		
Разраб.		Кашапов			04.10.24		Стадия / Лист / Листов
							П / 27 / 30
Н.контр.						Карта-схема участка рекультивации трассы трубопровода ПК0 – ПК600 (1:2000)	СИБУР
ГИП		Воробьев			04.10.24		

НКНХ 5273-ПД-ООС3.2-0002 27_0_R.dwg

Формат А0

Инв.№ подл.	
Подп. и дата	
Взам.инв.№	
0005410	

С

РОССИЯ, Республика Татарстан
Нижнекамский муниципальный раойон (г.Нижнекамск),
Тукаевский муниципальный район,
Мамадышский муниципальный район

Карта-схема участка рекультивации трассы трубопровода ПК0 – ПК600 (1:2000)

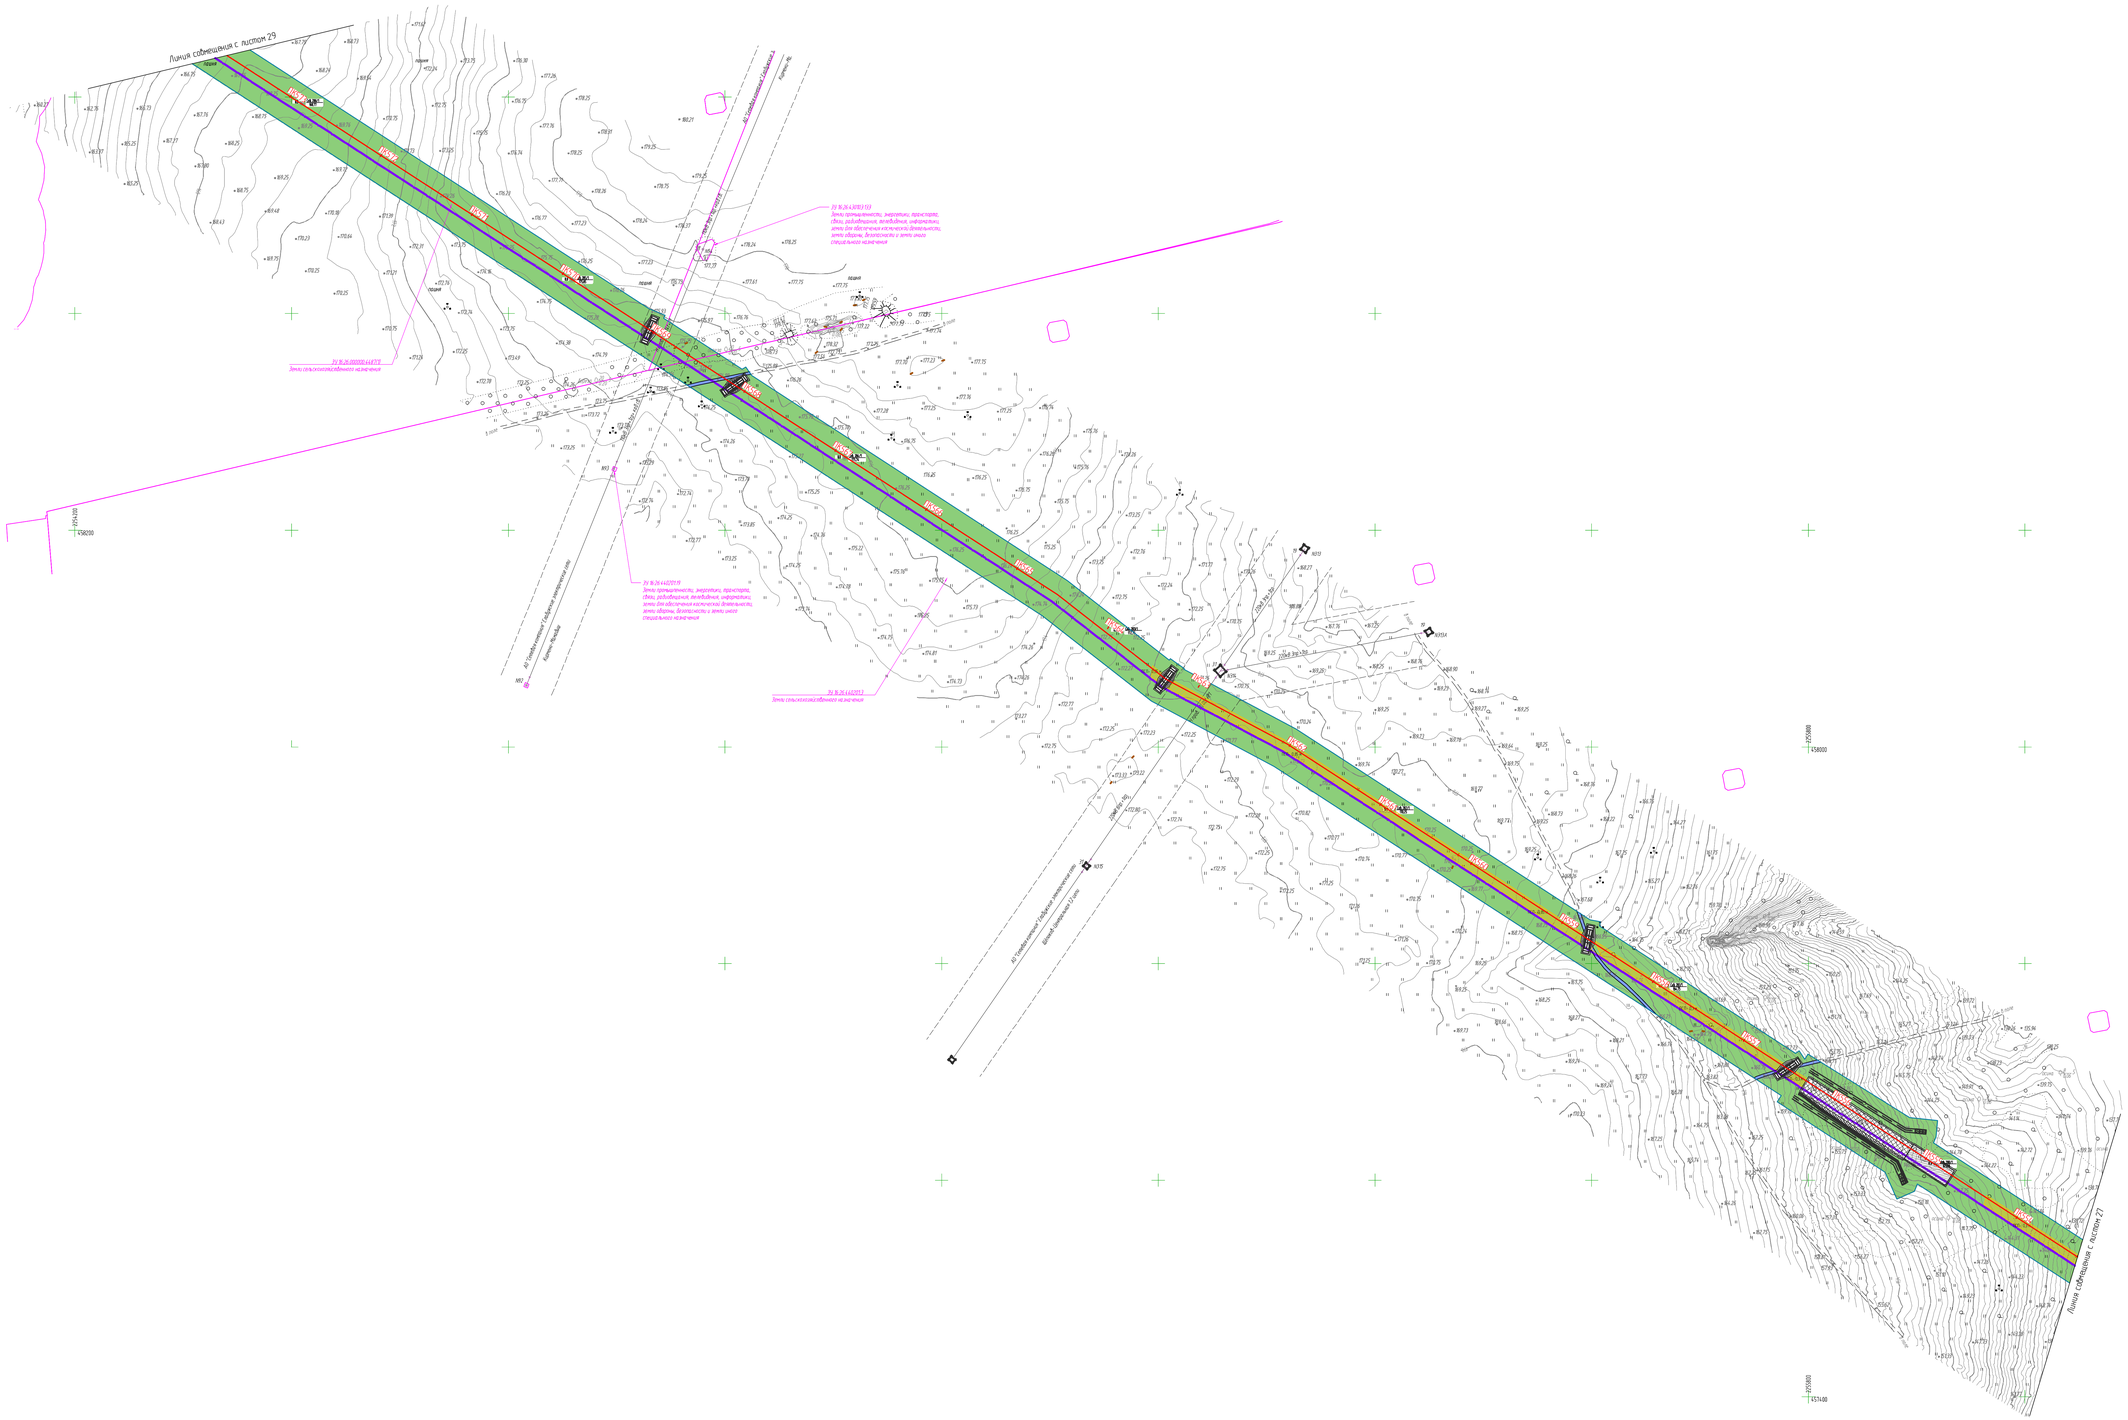
Линия совмещения с листом 29
ПК0
ПК100
ПК200
ПК300
ПК400
ПК500
ПК600
Линия совмещения с листом 27
Ось трубопровода
Ось существующего трубопровода
Ось существующего подземного кабеля
Ось существующего подземного кабеля связи
Ось существующего подземного кабеля связи
Ось существующего подземного кабеля связи

С

РОССИЯ, Республика Татарстан
Нижнекамский муниципальный раойон (г.Нижнекамск),
Тукаевский муниципальный район,
Мамадышский муниципальный район

Карта-схема участка рекультивации трассы трубопровода ПК0 – ПК600 (1:2000)

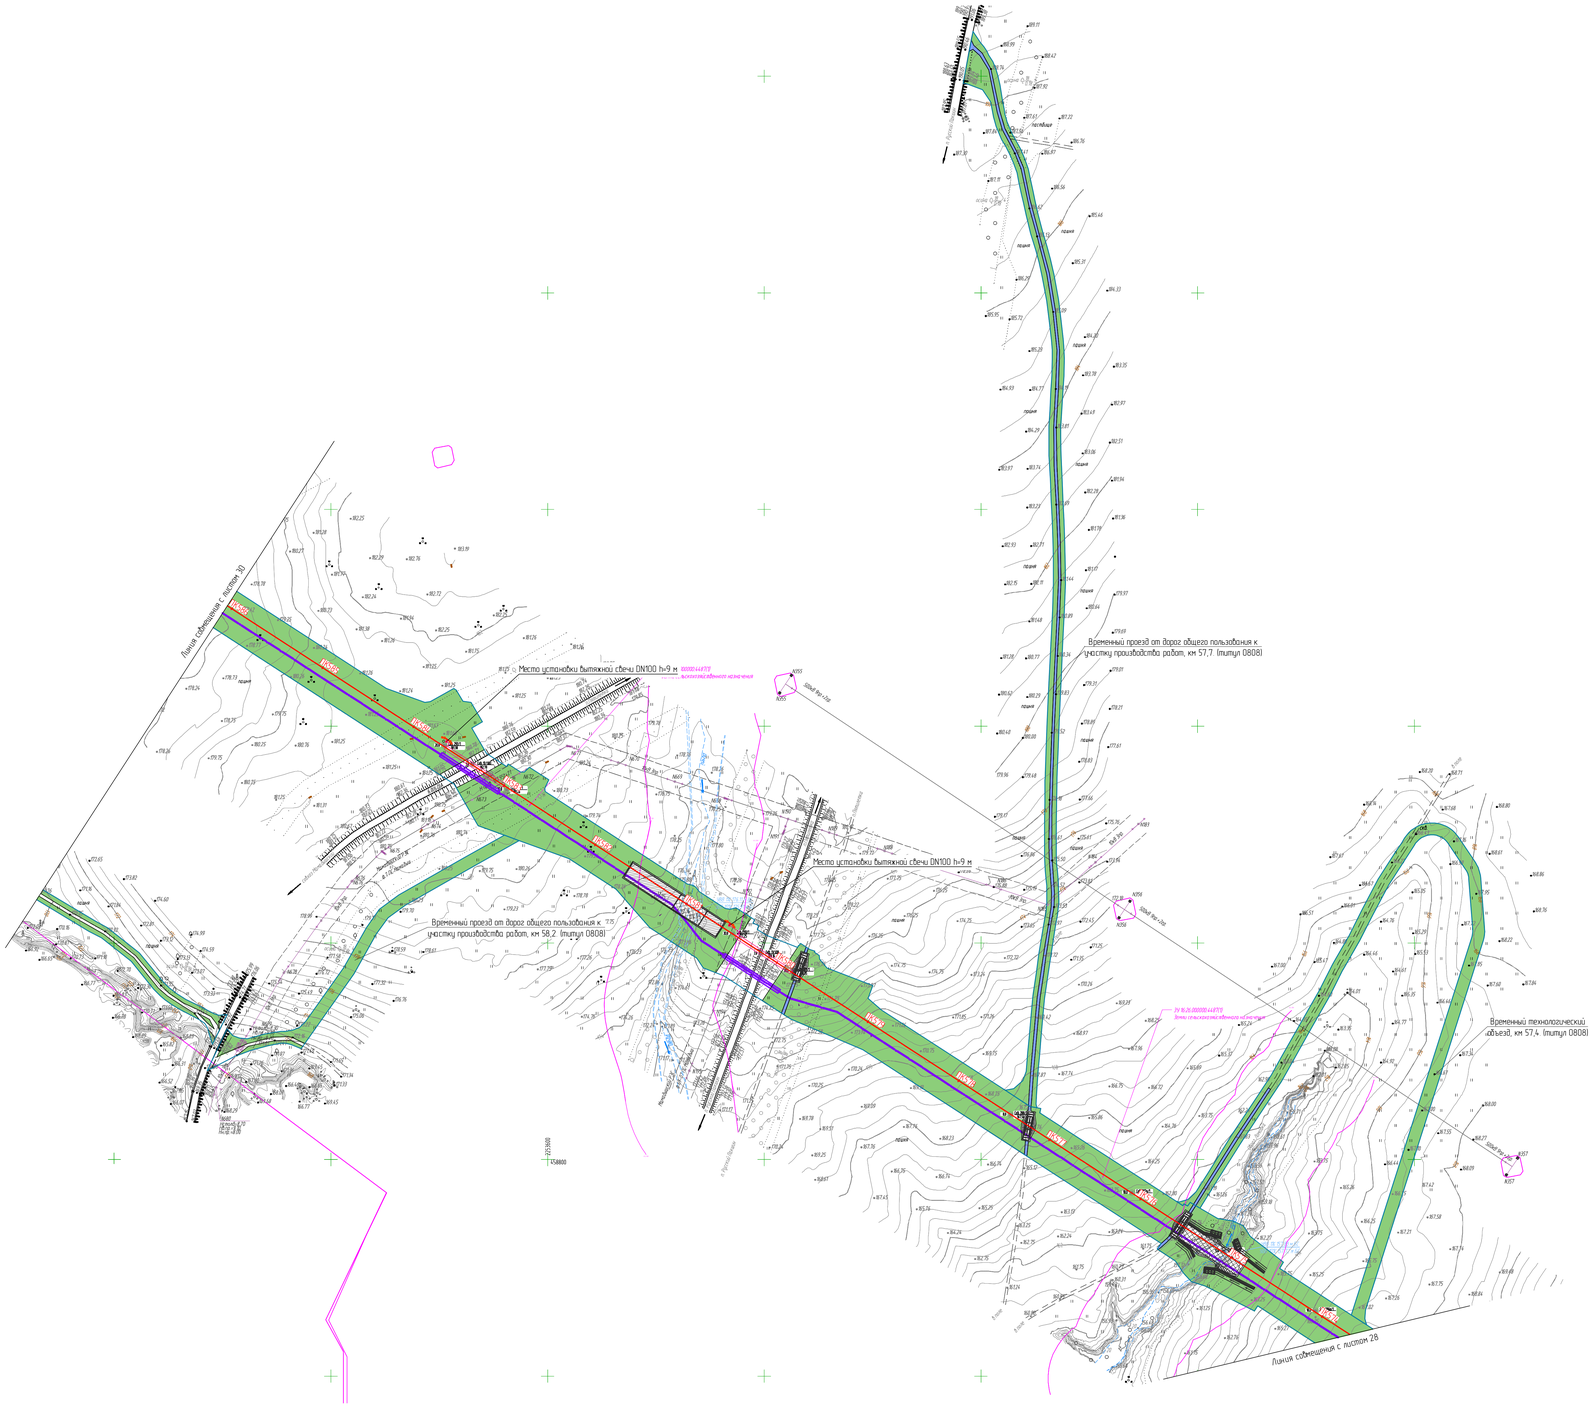

Схема расположения листов

Условные обозначения
- граница участка со срезкой и подвозом ПСП
- участок проведения технического этапа рекультивации
- участок проведения технического и биологического этапа рекультивации
- трасса проектируемого эпиленопровода (основной)
- трасса проектируемого эпиленопровода (резервная)
- трасса проектируемой ВОЛС
- граница полосы отвода

1. Система координат МСК-16 зона 2
2. Съемка выполнена в марте-мае 2024 г.
3. План составлен с сечением рельефа через 0.5 м
4. Система высот Балтийская 1977г.

							НКНХ.5273-ПД-00СЗ.2-0002		
							"Реконструкция линейного сооружения – имущественный комплекс «Этиленовый эпиленопровод» на участке Нижнекамск – Казань. Модернизация объектов для транспортировки этилена с учетом дополнительных объемов от ЭП-600"		
Изм.	Кол.уч.	Лист	№док.	Подпись	Дата				
Разраб.		Кашапов			24.10.24			Стадия	Лист	Листов
								П	29	30
Н. контр.							Карта-схема участка рекультивации трассы трубопровода ПК0 – ПК600 (1:2000)			
ГИП		Гарбуз			24.10.24					

НИПИ НефтеГазЭкоПроект

НКНХ.5273-ПД-00СЗ.2-0002 29_0_Sr.dwg

Формат А1

Инв.№ подл. 00054010 | Подп. и дата | Взам. инв. №

С

РОССИЯ, Республика Татарстан
Нижнекамский муниципальный раройон (г.Нижнекамск),
Тукаевский муниципальный район,
Мамадышский муниципальный район

Карта-схема участка рекультивации трассы трубопровода ПК0 – ПК600 (1:2000)

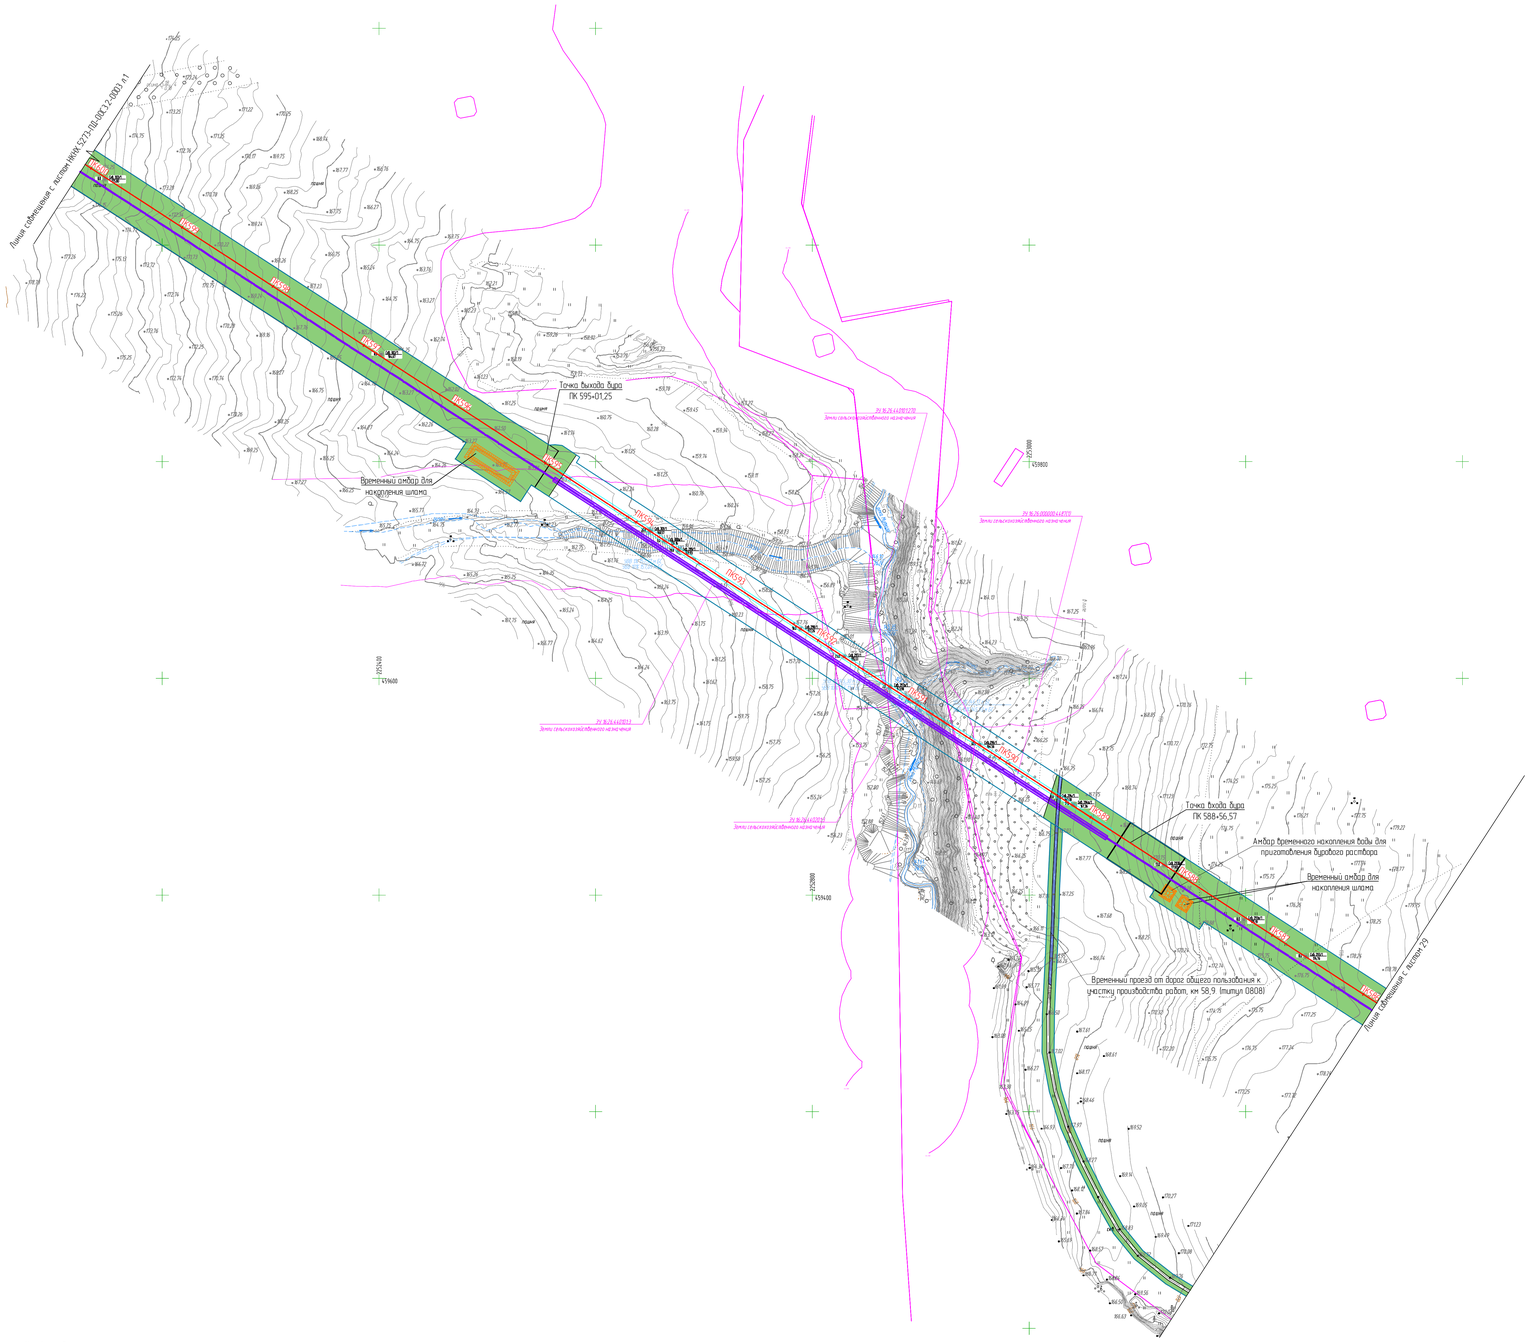

Схема расположения листов

Условные обозначения
- граница участка со срезкой и возвратом ПСП
- участок проведения технического этапа рекультивации
- участок проведения технического и биологического этапа рекультивации
- трасса проектируемого эпиленопровода (основная)
- трасса проектируемого эпиленопровода (резервная)
- трасса проектируемой ВОЛС
- граница полосы отвода

1. Система координат МСК-16 зона 2
2. Съемка выполнена в марте-мае 2024 г.
3. План составлен с сечением рельефа через 0.5 м
4. Система высот Балтийская 1977г.

						НКНХ.5273-ПД-ООСЗ.2-0002	
						Реконструкция линейного сооружения – имущественный комплекс «Управление эпиленопроводов» на участке Нижнекамск – Казань. Модернизация объектов для проэкспортировки эпилена с учетом дополнительных объемов от ЭП-600"	
Изм.	Кол.уч.	Лист	№док.	Подпись	Дата		
Разраб.		Кашапов			04.10.24		
Н.контр.							
ГИП		Зарбеев			04.10.24		

Стадия	Лист	Листов
П	30	30

Карта-схема участка рекультивации трассы трубопровода ПК0 – ПК600 (1:2000)

СИБУР НОВЫЕ МАТЕРИАЛЫ

Формат А0

Инв.№ подл. | 00054010 | Подп. и дата | Взам.инв.№

НКНХ.5273-ПД-ООСЗ.2-0002 30_0_R.dwg

С

РОССИЯ, Республика Татарстан
Нижнекамский муниципальный район (г.Нижнекамск),
Тукаевский муниципальный район,
Мамадышский муниципальный район

Карта-схема участка рекультивации трассы трубопровода ПК600 – ПК1042 (1:2000)

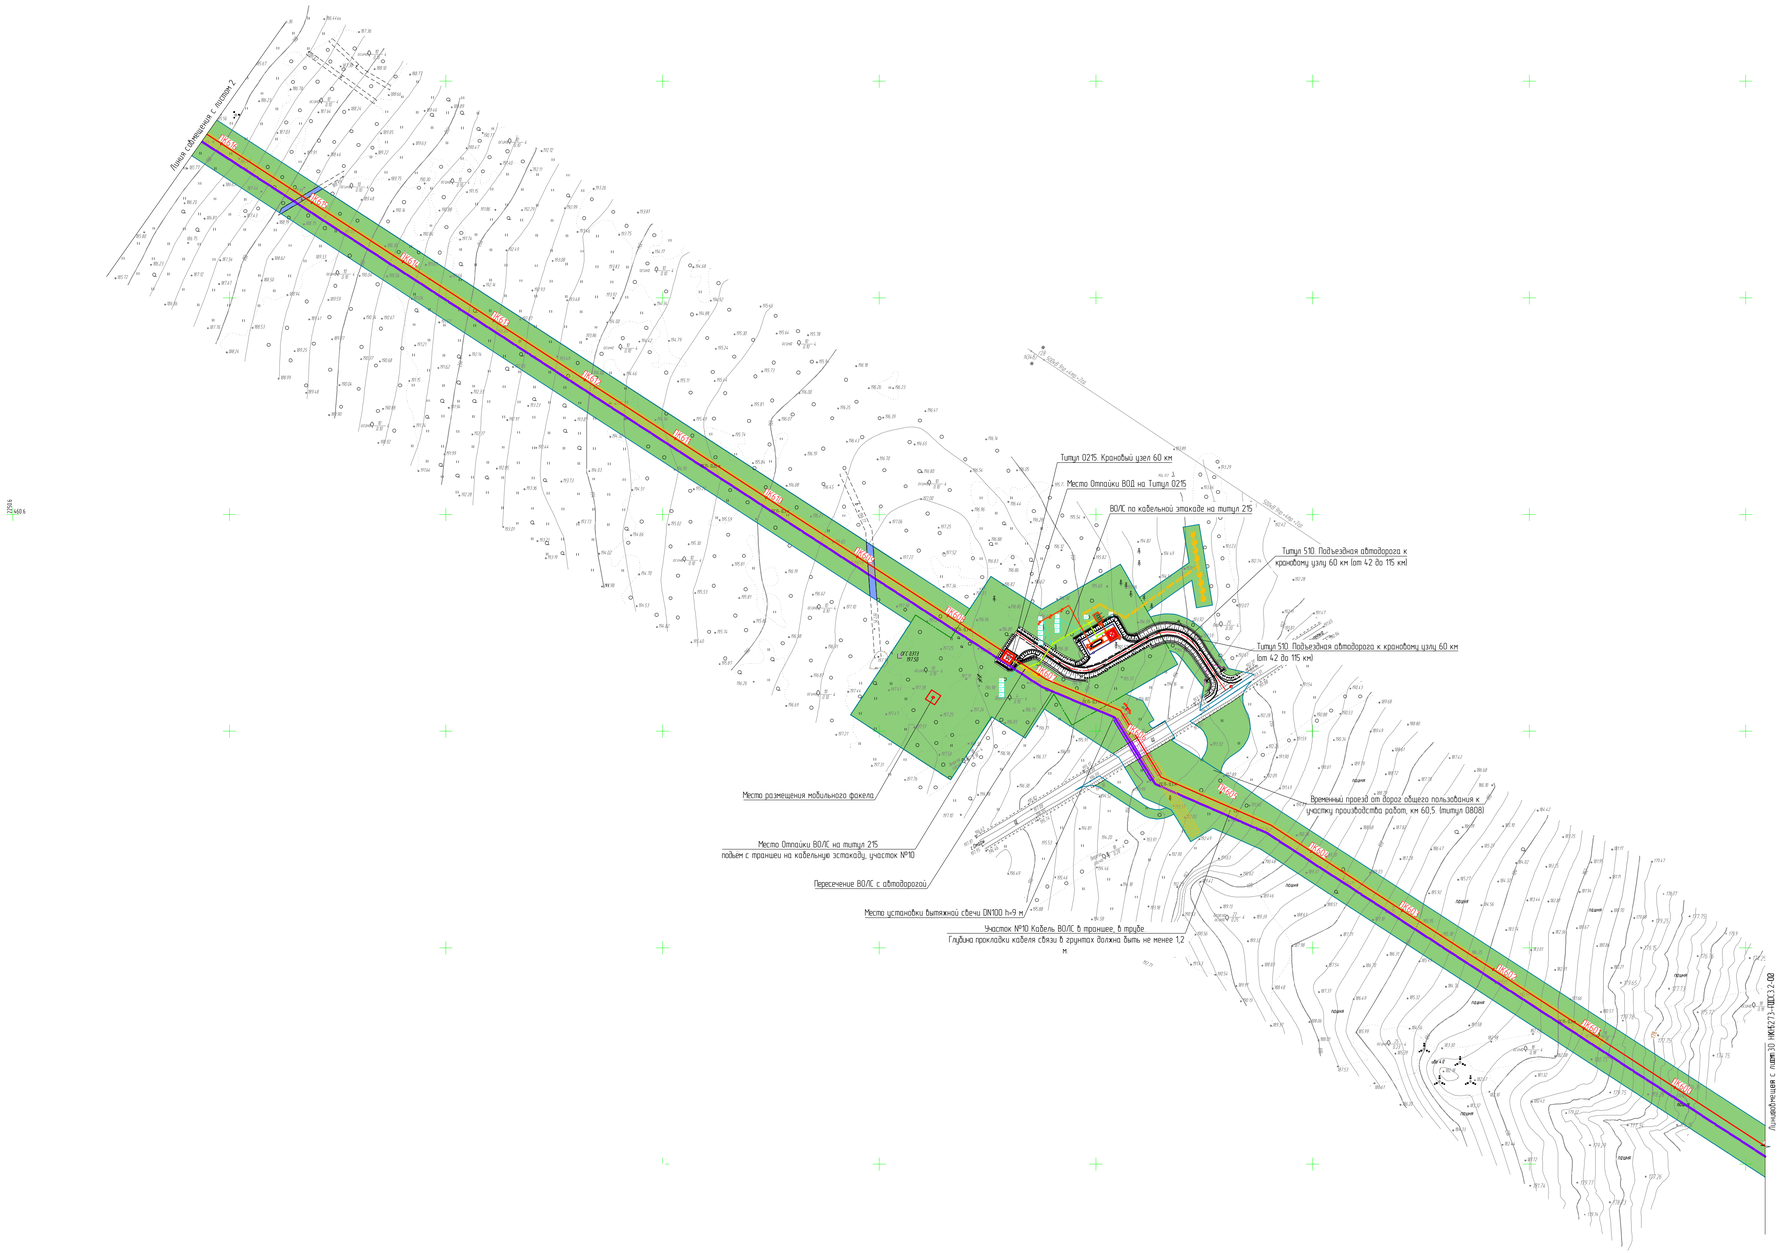

Схема расположения листов

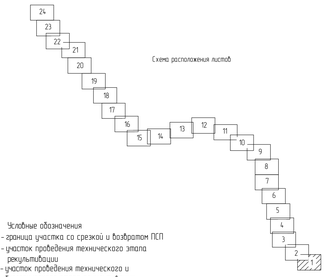

Условные обозначения
- граница участка со срезкой и возвратом ПСП
- участок проведения технического этапа рекультивации
- участок проведения технического и биологического этапа рекультивации
- трасса проектируемого этиленопровода (основной)
- трасса проектируемого этиленопровода (резервная)
- трасса проектируемой ВОЛС
- граница полосы отвода

1. Система координат МСК-16 зона 2.
2. Съемка выполнена в марте-мае 2024 г.
3. План составлен с сечением рельефа через 0.5 м
4. Система высот Балтийская 1977г.

						НКНХ.5273-ПД-00СЗ.2-0003	
Изм.	Кол.уч.	Лист	№док.	Подпись	Дата	"Реконструкция линейного сооружения – имущественный комплекс «Этиленопровод этиленопроводов» на участке Нижнекамск – Казань. Модернизация объектов для транспортировки этилена с учетом дополнительных объемов от ЭП-600"	
Разраб.		Кашапов			04.24		Стадия: П; Лист: 1; Листов: 24
Н. контр.						Карта-схема участка рекультивации трассы трубопровода ПК600 – ПК1042 (1:2000)	СИБУР
ГИП		Бородин			04.24		

НКНХ.5273-ОТР-ПЛ02-00031.1_0_R.dwg

Формат А0

Инв.№ подл. | 00054010 | Подп. и дата | Взам. инв. №

С

РОССИЯ, Республика Татарстан
Нижнекамский муниципальный район (г.Нижнекамск),
Тукаевский муниципальный район,
Мамадышский муниципальный район

Карта-схема участка рекультивации трассы трубопровода ПК600 – ПК1042

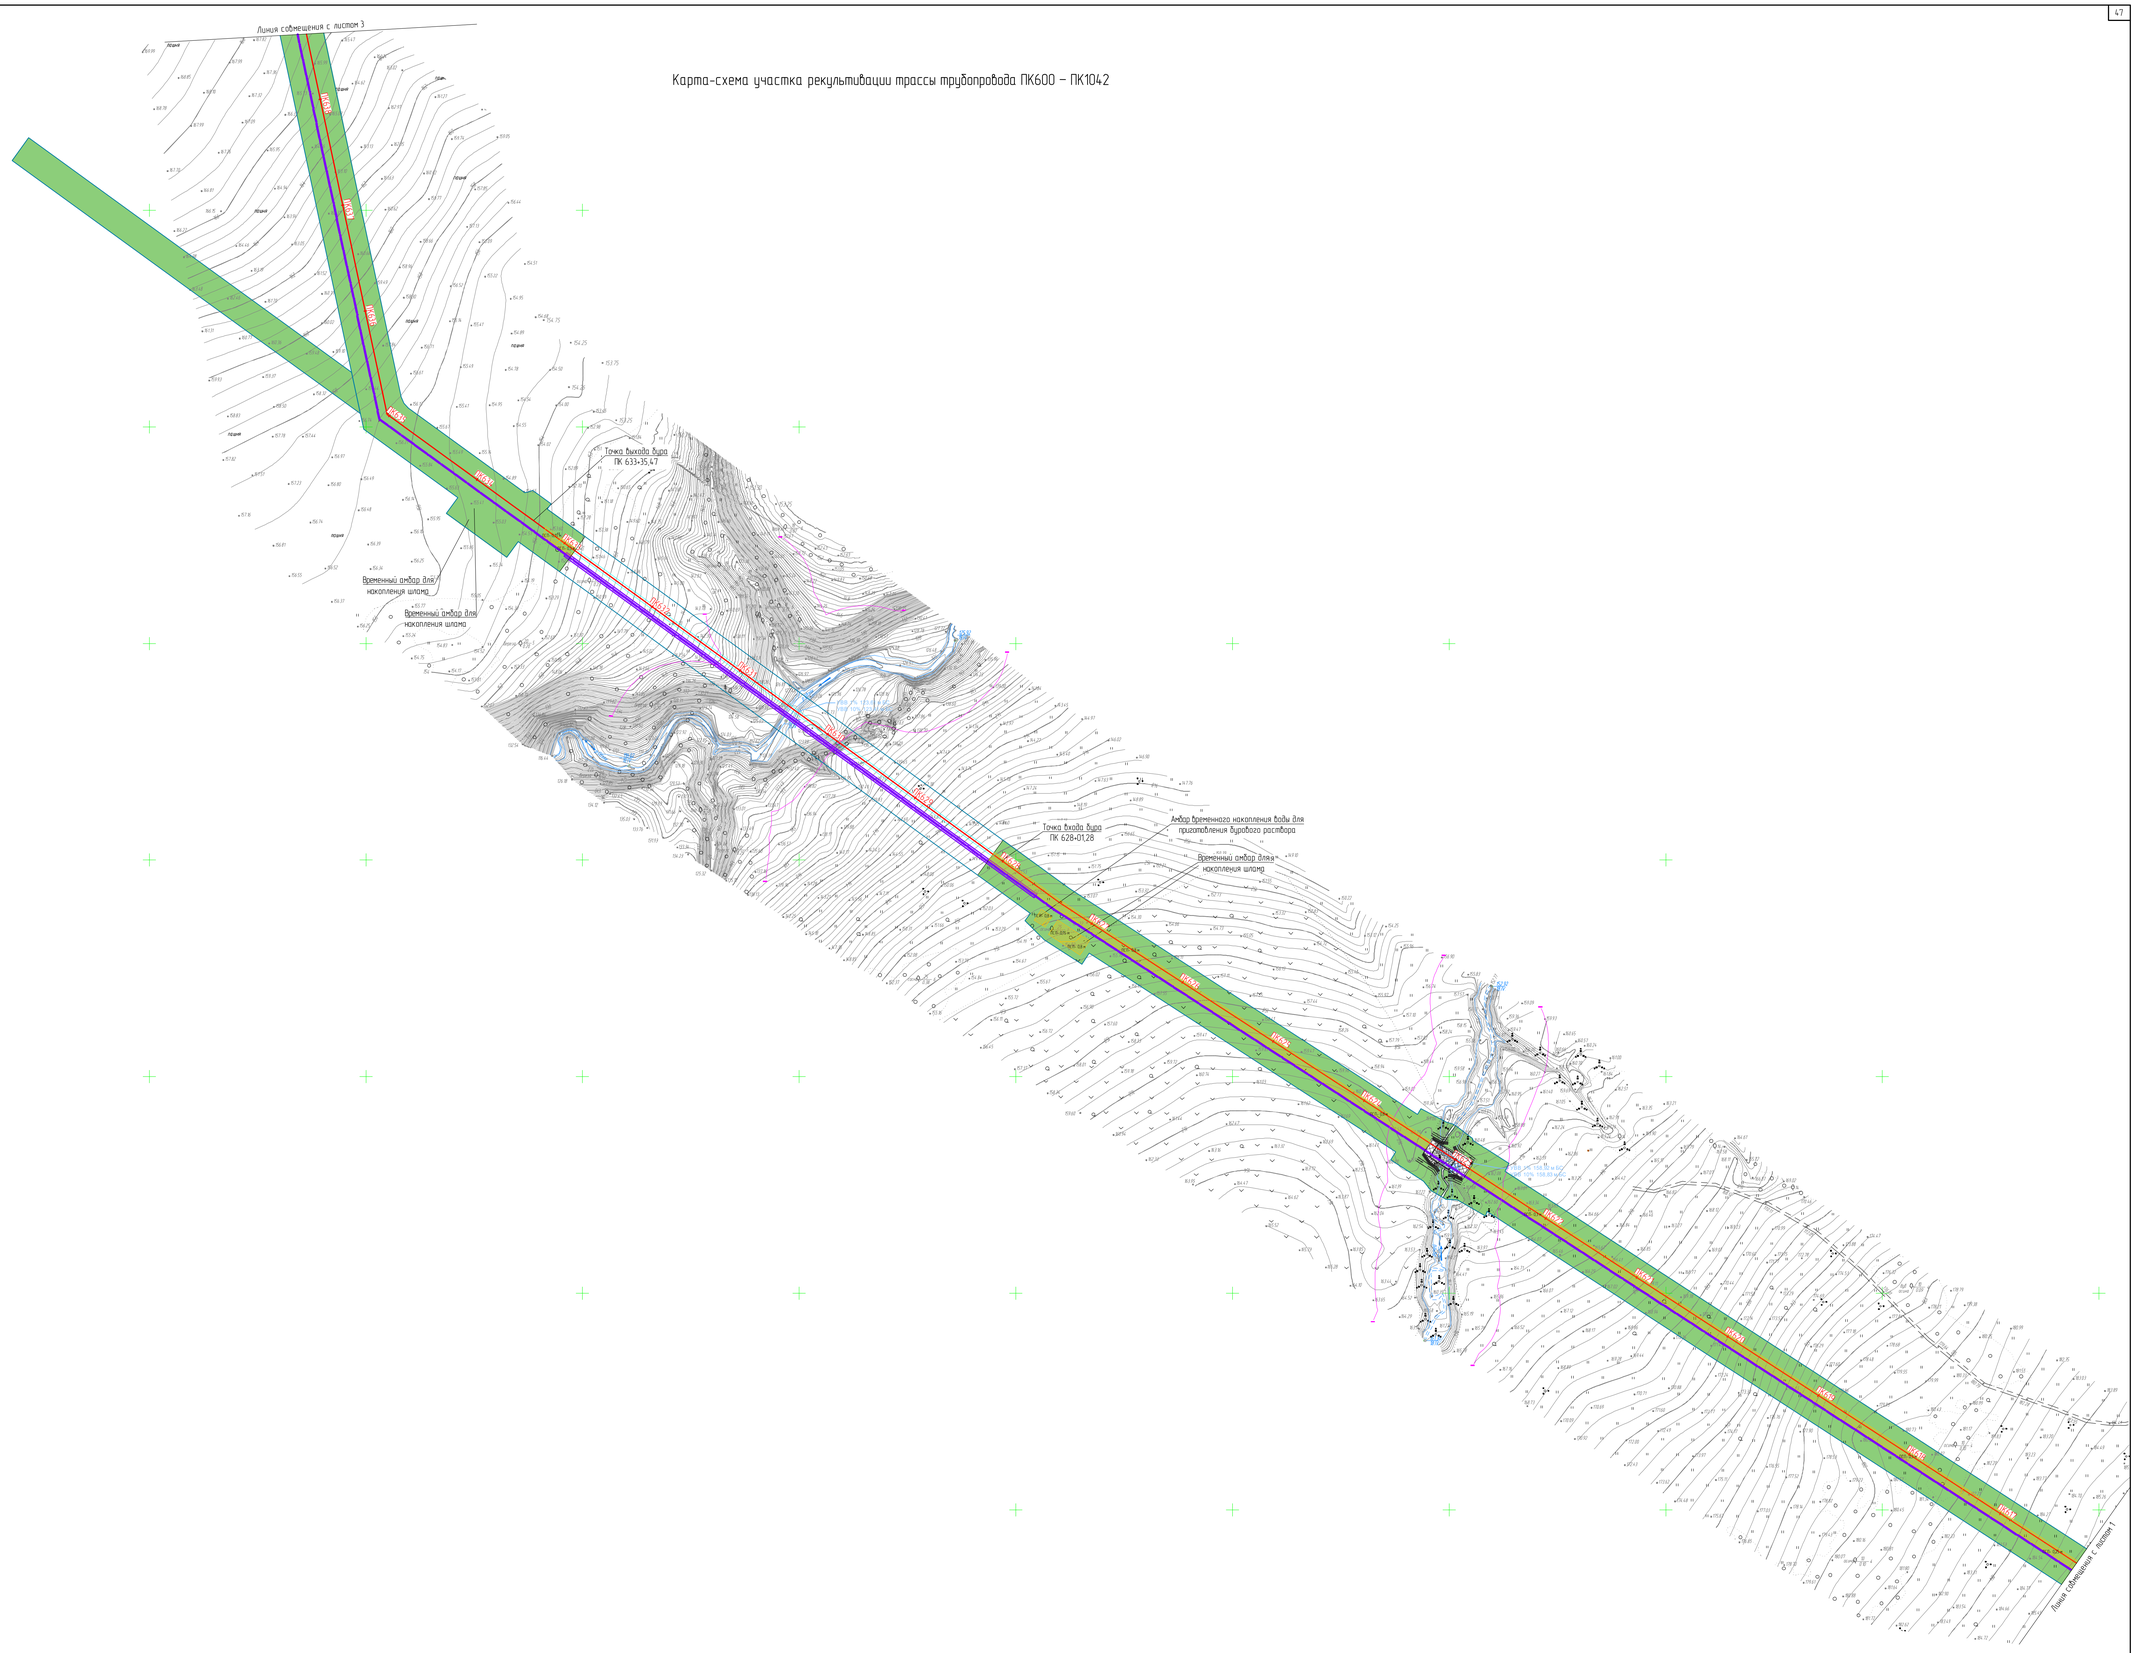

Схема расположения листов

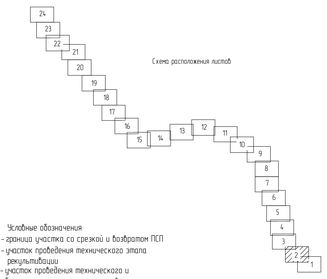

Условные обозначения
- граница участка со срезкой и возвратом ПКП
- участок проведения технического этапа рекультивации
- участок проведения технического и биологического этапа рекультивации
- трасса проектируемого этиленопровода (основная)
- трасса проектируемого этиленопровода (резервная)
- трасса проектируемой ВОЛС
- граница полосы отвода

1. Система координат МСК-16 зона 2
2. Съемка выполнена в марте-мае 2024 г.
3. План составлен с сечением рельефа через 0.5 м
4. Система высот Балтийская 1977г.

						НКНХ.5273-ПД-ООС3.2-0003	
Изм.	Кол.уч.	Лист	№док.	Подпись	Дата		
Разраб.		Кошелев			04.12.24		
							Стадия / Лист / Листов
Н. контр.							П / 2 / 24
ГИП		Сафин			04.12.24	Карта-схема участка рекультивации трассы трубопровода ПК600 – ПК1042	СИБУР

НКНХ.5273-ОТР-ПЯ02-0003.2-0_R.dwg

Формат А0

Инв. № подл.	Подп. и дата	Взам. инв. №
00054090		

Схема расположения участков

Участок 1

Участок 2

Участок 3

Участок 4

Участок 5

Участок 6

Участок 7

Участок 8

Участок 9

Участок 10

Участок 11

Участок 12

Участок 13

Участок 14

Участок 15

Участок 16

Участок 17

Участок 18

Участок 19

Участок 20

Участок 21

Участок 22

Участок 23

Участок 24

Схема расположения участков

Условные обозначения
- граница участка со съезжо и водопропу ПСП
- участок подсыпки земляного полотна
- участок проектируемого земляного полотна
- проектируемого земляного полотна (временный)
- проектируемого земляного полотна (постоянный)
- граница полосы отвода

1 Система координат МСК-16 зона 2
2 Система высот Балтийская 1977г.
3 Пикетаж совмещен с осевой линией проезда 0,5 м
4 Система высот Балтийская 1977г.

Временный проезд от дороги объезда пос.Заборье к участку производства работ км 63 (пикет 0808)

Временный проезд от дороги объезда пос.Заборье к участку производства работ км 64 (пикет 0808)

Временный проезд от дороги объезда пос.Заборье к участку производства работ км 64,3 (пикет 0808)

Временный проезд от дороги объезда пос.Заборье к участку производства работ км 64,0 (пикет 0808)

Временный проезд от дороги объезда пос.Заборье к участку производства работ км 63

Карта-схема участка рекультивации трассы трубопровода ПК600 – ПК1042 (1:2000)

С

РОССИЯ, Республика Татарстан
Нижнекамский муниципальный район (г.Нижнекамск),
Тукаевский муниципальный район,
Мамадышский муниципальный район

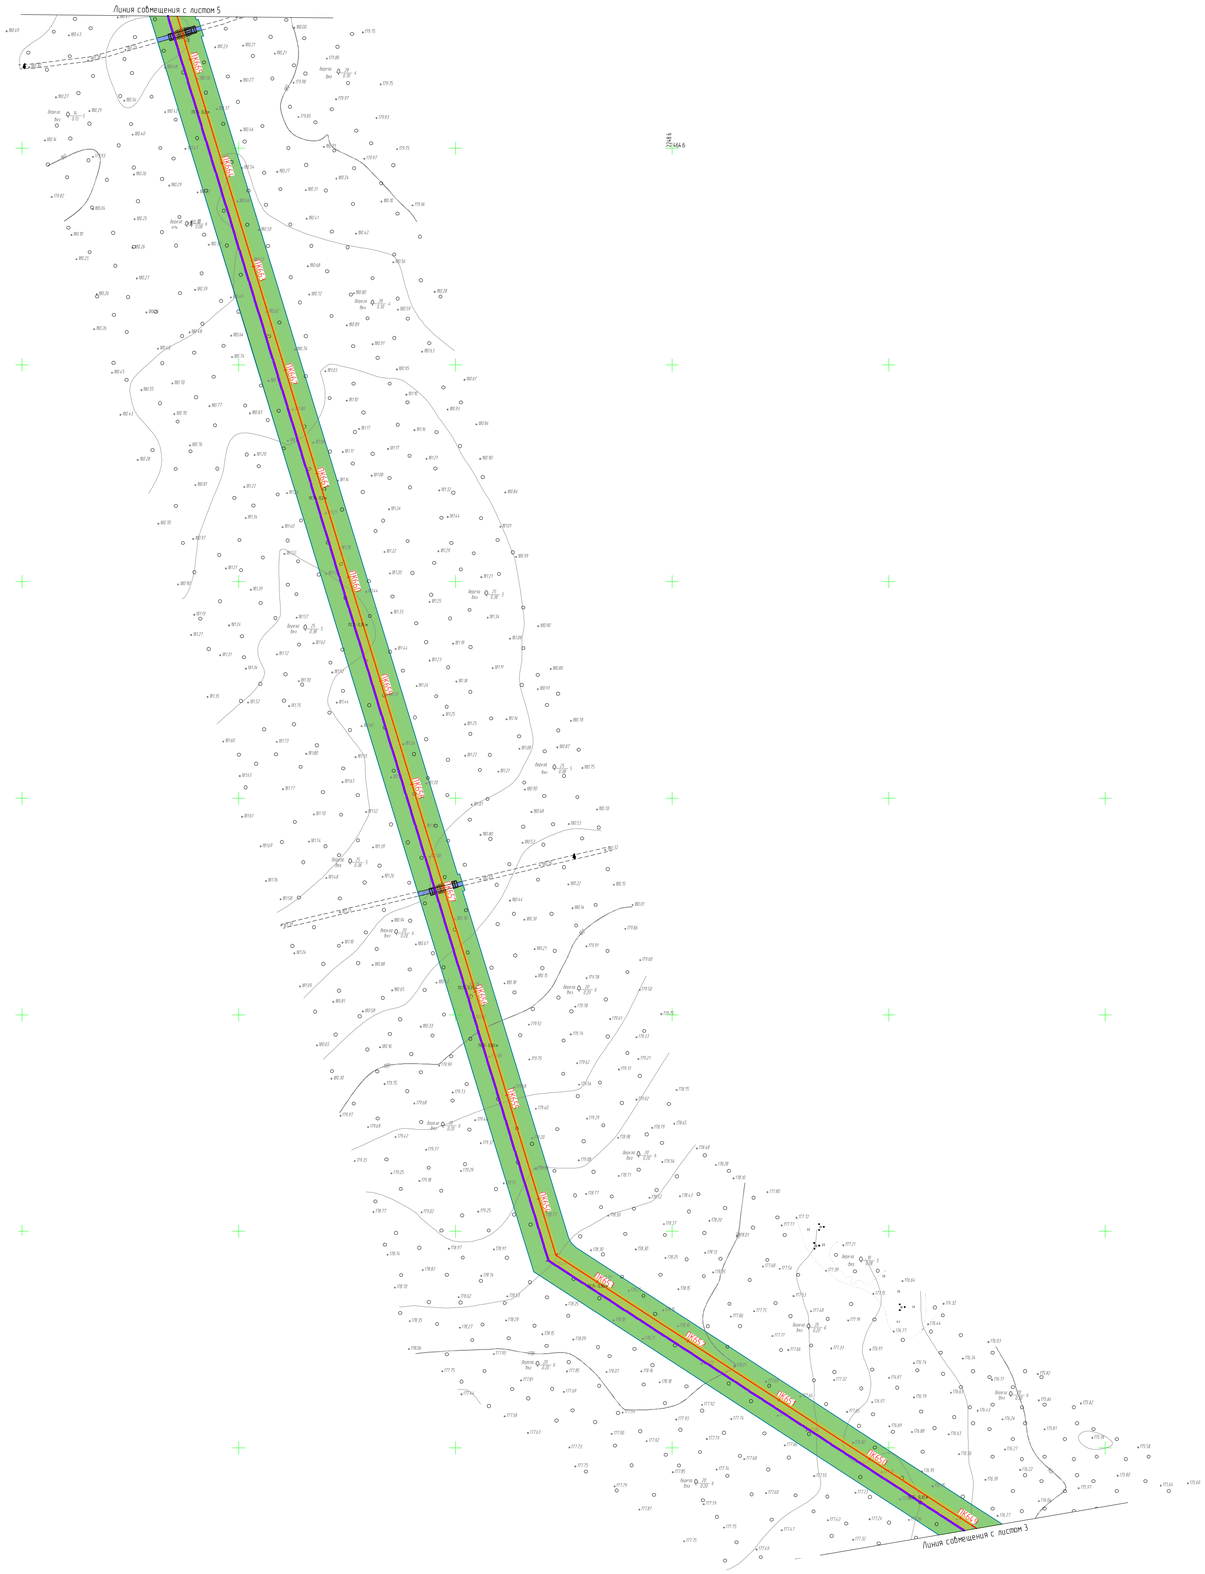

Схема расположения листов

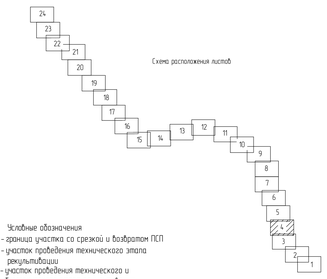

Условные обозначения
- граница участка со срезкой и возвратом ПКП
- участок проведения технического этапа рекультивации
- участок проведения технического и биологического этапа рекультивации
- трасса проектируемого этиленопровода (основная)
- трасса проектируемого этиленопровода (резервная)
- трасса проектируемой ВОЛС
- граница полосы отвода

1. Система координат МСК-16 зона 2.
2. Съемка выполнена в марте-мае 2024 г.
3. План составлен с сечением рельефа через 0.5 м
4. Система высот Балтийская 1977г.

						НКНХ.5273-ПД-ООС3.2-0003
Изм.	Кол.уч.	Лист	№док.	Подпись	Дата	"Реконструкция линейного сооружения - имущественный комплекс «Управление этиленопроводов» на участке Нижнекамск – Казань. Модернизация объектов для транспортировки этилена с учетом дополнительных объемов от ЭП-600"
Разраб.		Кошелев			04.12.24	
Н. контр.						План трассы ПК600 - ПК1040. Полоса отвода (1:2000)
ГИП		Сафин			04.12.24	

Стадия	Лист	Листов
	4	24

ПРОГРЕСС ИНЖИНИРИНГ

НКНХ.5273-ОПР-ПЯ02-00034_0_Я.dwg

Формат А3

Инв. № подл. | Подп. и дата | Взам. инв. №

00054090

Карта-схема участка рекультивации трассы трубопровода ПК600 – ПК1042 (1:2000)

С

РОССИЯ, Республика Татарстан
Нижнекамский муниципальный район (г.Нижнекамск),
Тукаевский муниципальный район,
Мамадышский муниципальный район

Линия совмещения с листом 6

Линия совмещения с листом 4

Схема расположения листов

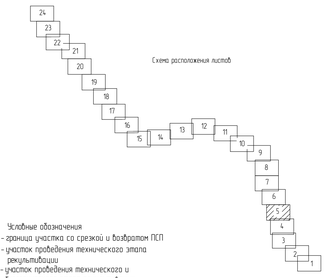

Условные обозначения
- граница участка со срезкой и возвратом ПКП
- участок проведения технического этапа рекультивации
- участок проведения технического и биологического этапа рекультивации
- трасса проектируемого этиленопровода (основная)
- трасса проектируемого этиленопровода (резервная)
- трасса проектируемой ВОЛС
- граница полосы отвода

1. Система координат МСК-16 зона 2.
2. Съемка выполнена в марте-мае 2024 г.
3. План составлен с сечением рельефа через 0.5 м
4. Система высот Балтийская 1977г.

						НКНХ.5273-ПД-ООС3.2-0003
Изм.	Кол.уч.	Лист	№док.	Подпись	Дата	"Реконструкция линейного сооружения - имущественный комплекс «Управление эпиленопроводов» на участке Нижнекамск – Казань. Модернизация объектов для транспортировки этилена с учетом дополнительных объемов от ЭП-600"
Рук.проб.		Кошелев			04.12.24	
						Стадия П / Лист 5 / Листов 24
Н. контр.						
ГИП		Ворбьев			04.12.24	Карта-схема участка рекультивации трассы трубопровода ПК600 – ПК1042 (1:2000)
						СИБУР НОВЫЕ РЕСУРСЫ

НКНХ.5273-ПД-ООС3.2-0003.5_0_Н.dwg

Формат А3

Инв. № подл.	Подп. и дата	Взам. инв. №
00054090		

Карта-схема участка рекультивации трассы трубопровода ПК600 – ПК1042 (1:2000)

С

РОССИЯ, Республика Татарстан
Нижнекамский муниципальный район (г.Нижнекамск),
Тукаевский муниципальный район,
Мамадышский муниципальный район

Схема расположения листов

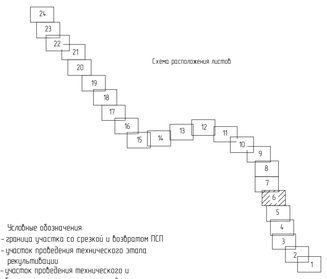

Условные обозначения
- граница участка со срезкой и возвратом ПСП
- участок проведения технического этапа рекультивации
- участок проведения технического и биологического этапа рекультивации
- трасса проектируемого этиленопровода (основная)
- трасса проектируемого этиленопровода (резервная)
- трасса проектируемой ВОЛС
- граница полосы отвода

1 Система координат МСК-16 зона 2
2 Съемка выполнена в марте-мае 2024 г.
3 План составлен с сечением рельефа через 0.5 м
4 Система высот Балтийская 1977г.

Изм.	Кол.уч.	Лист	№док.	Подпись	Дата		
Разраб.		Кашапов			04.10.24		
Н. контр.							
ГИП		Егорый			04.10.24		

НКНХ.5273-ПД-ООС3.2-0003

"Реконструкция линейного сооружения - имущественный комплекс «Управление этиленопроводов» на участке Нижнекамск – Казань. Модернизация объектов для транспортировки этилена с учетом дополнительных объемов от ЭП-600"

Стадия	Лист	Листов
П	6	24

Карта-схема участка рекультивации трассы трубопровода ПК600 – ПК1042 (1:2000)

СИБУР
НОВЫЕ МАТЕРИАЛЫ

Формат А0

НКНХ.5273-ПД-ООС3.2-0003.6_0_R.dwg

Инв. № подл.	Подп. и дата	Взам. инв. №
00054010		

Карта-схема участка рекультивации трассы трубопровода ПК600 – ПК1042 (1:2000)

С

РОССИЯ, Республика Татарстан
Нижнекамский муниципальный район (г.Нижнекамск),
Тукаевский муниципальный район,
Мамадышский муниципальный район

Линия совмещения с листом 8

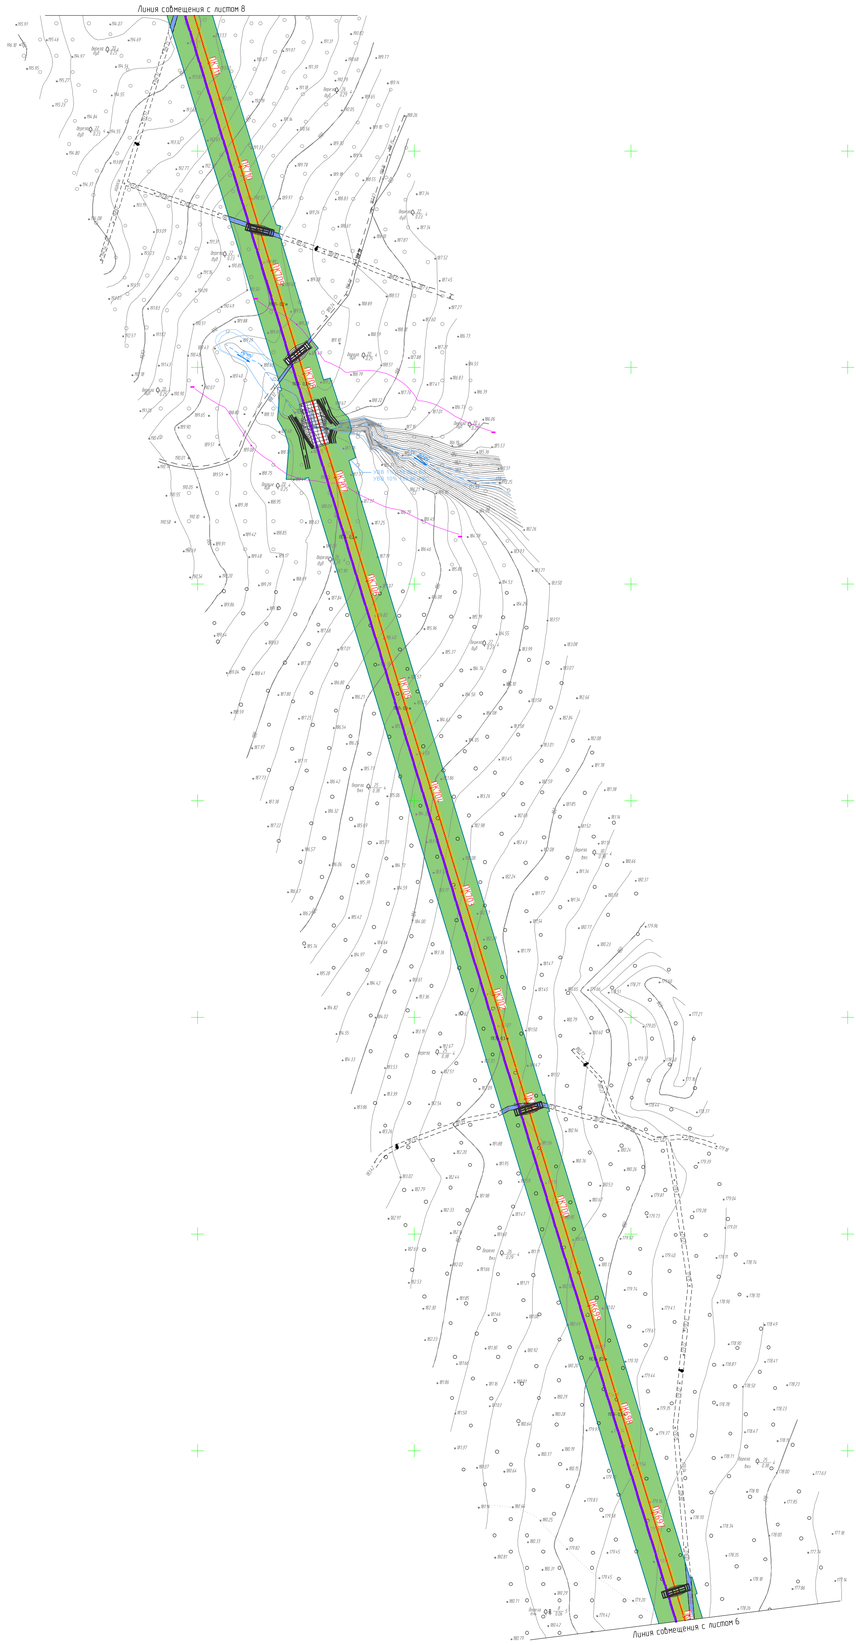

Линия совмещения с листом 6

Схема расположения листов

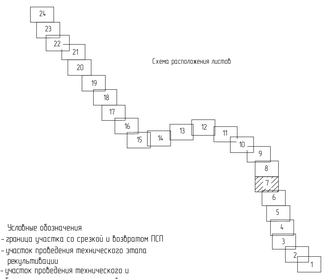

Условные обозначения
- граница участка со срезкой и возвратом ПСП
- участок проведения технического этапа рекультивации
- участок проведения технического и биологического этапа рекультивации
- трасса проектируемого этиленопровода (основная)
- трасса проектируемого этиленопровода (резервная)
- трасса проектируемой ВОЛС
- граница полосы отвода

1. Система координат МСК-16 зона 2.
2. Съемка выполнена в марте-мае 2024 г.
3. План составлен с сечением рельефа через 0.5 м
4. Система высот Балтийская 1977г.

						НКНХ.5273-ПД-ООСЗ.2-0003		
						"Реконструкция линейного сооружения – имущественный комплекс «Этиленовые этиленопроводов» на участке Нижнекамск – Казань. Модернизация объектов для транспортировки этилена с учетом дополнительных объемов от ЭП-600"		
Изм.	Кол.уч.	Лист	№док.	Подпись	Дата			
Разраб.		Кашапов			04.10.24		Стадия	Лист	Листов
							П	7	24
Н. контр.						Карта-схема участка рекультивации трассы трубопровода ПК600 – ПК1042 (1:2000)		
ГИП		Ворфоломеев			04.10.24		СИБУР		

НКНХ.5273-ПД-ООСЗ.2-0003.7_0_К.dwg

Формат А0

Инв.№ подл. | 00054080 | Подп. и дата | Взам.инв.№

Карта-схема участка рекультивации трассы трубопровода ПК600 – ПК1042 (1:2000)

С

РОССИЯ, Республика Татарстан
Нижнекамский муниципальный район (г.Нижнекамск),
Тукаевский муниципальный район,
Мамадышский муниципальный район

Линия совмещения с листом 9

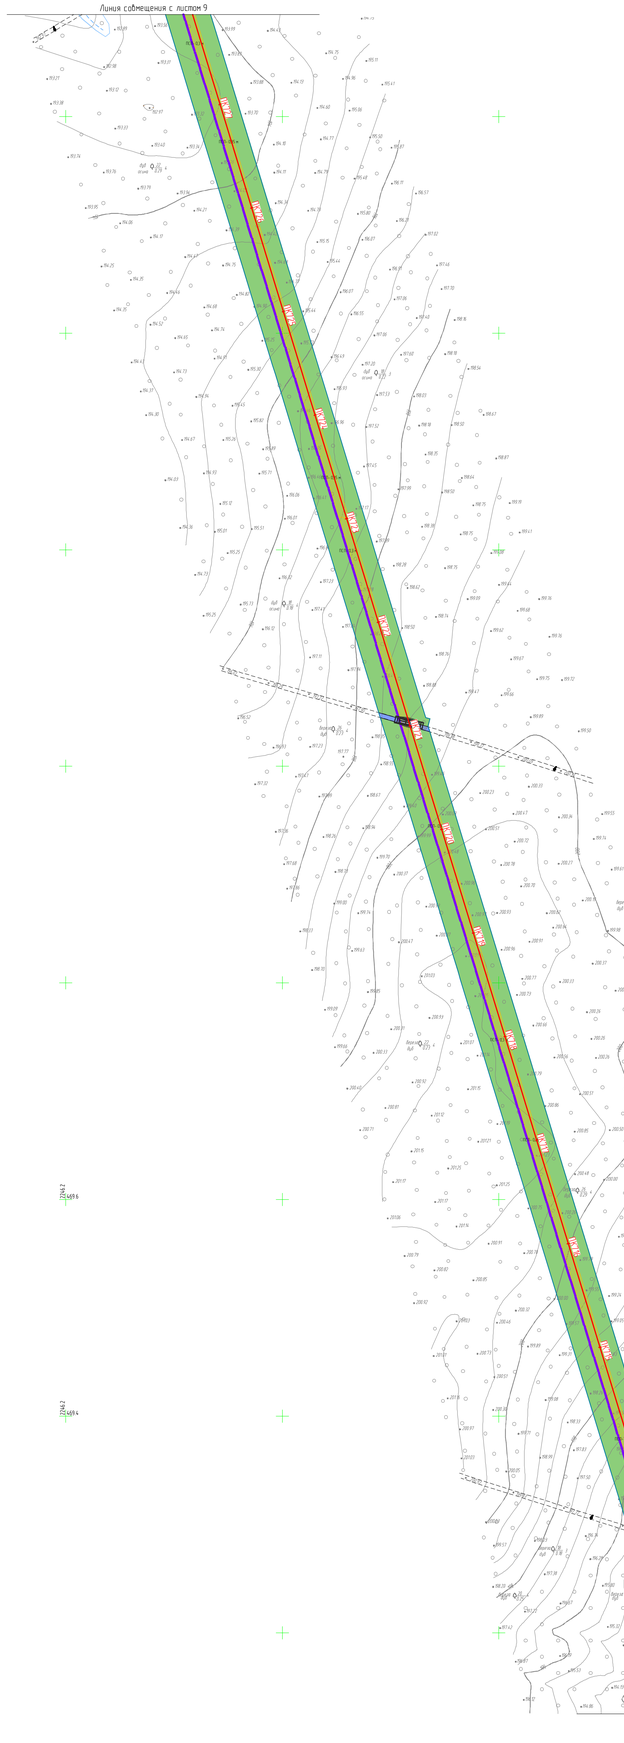

Линия совмещения с листом 7

Схема расположения листов

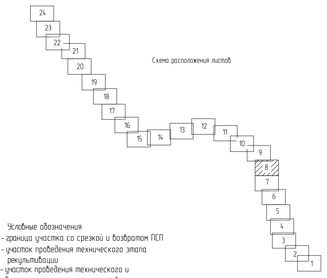

Условные обозначения
- граница участка со срезкой и возвратом ПКП
- участок проведения технического этапа рекультивации
- участок проведения технического и биологического этапа рекультивации
- трасса проектируемого эпиленопровода (основная)
- трасса проектируемого эпиленопровода (резервная)
- трасса проектируемой ВОЛС
- граница полосы отвода

1. Система координат МСК-16 зона 2.
2. Съемка выполнена в марте-мае 2024 г.
3. План составлен с сечением рельефа через 0.5 м
4. Система высот Балтийская 1977г.

Изм.	Кол.уч.	Лист	№док.	Подпись	Дата
Разраб.	Кашапов				04.10.24
Н. контр.					
ГИП	Сорбули				04.10.24

НКНХ.5273-ПД-00СЗ.2-0003

"Реконструкция линейного сооружения - имущественный комплекс «Управление эпиленопроводов» на участке Нижнекамск – Казань. Модернизация объектов для транспортировки этилена с учетом дополнительных объемов от ЭП-600"

Стадия	Лист	Листов
П	8	24

Карта-схема участка рекультивации трассы трубопровода ПК600 – ПК1042 (1:2000)

СИБУР

Формат А0

НКНХ 5273-ПД-00СЗ.2-0003.8_0_R.dwg

Инв. № подл. | Подп. и дата | Взам. инв. №

Карта-схема участка рекультивации трассы трубопровода ПК600 – ПК1042 (1:2000)

С

РОССИЯ, Республика Татарстан
Нижнекамский муниципальный район (г.Нижнекамск),
Тукаевский муниципальный район,
Мамадышский муниципальный район

Схема расположения листов

Условные обозначения
- граница участка со срезкой и возвратом ПКП
- участок проведения технического этапа рекультивации
- участок проведения технического и биологического этапа рекультивации
- трасса проектируемого этиленопровода (основная)
- трасса проектируемого этиленопровода (резервная)
- трасса проектируемой ВОЛС
- граница полосы отвода

1. Система координат МСК-16 зона 2.
2. Съемка выполнена в марте-мае 2024 г.
3. План составлен с сечением рельефа через 0.5 м
4. Система высот Балтийская 1977г.

						НКНХ.5273-ПД-ООСЗ.2-0003
						"Реконструкция линейного сооружения – имущественный комплекс «Этилен-пропиленовый комплекс» на участке Нижнекамск – Казань. Модернизация объектов для транспортировки этилена с учетом дополнительных объемов от ЭП-600"
Изм.	Кол.уч.	Лист	№док.	Подпись	Дата	
Разраб.		Кашапов			04.2024	
						Стадия: П; Лист: 9; Листов: 24
Н. контр.						Карта-схема участка рекультивации трассы трубопровода ПК600 – ПК1042 (1:2000)
ГИП		Ворожи			04.2024	СИБУР

НКНХ.5273-ПД-ООСЗ.2-0003.9_0_R.dwg

Формат А0

Инв.№ подл. | 00054093 | Подп. и дата | Взам.инв.№

Карта-схема участка рекультивации трассы трубопровода ПК600 – ПК1042 (1:2000)

С

РОССИЯ, Республика Татарстан
Нижнекамский муниципальный район (г.Нижнекамск),
Тукаевский муниципальный район,
Мамадышский муниципальный район

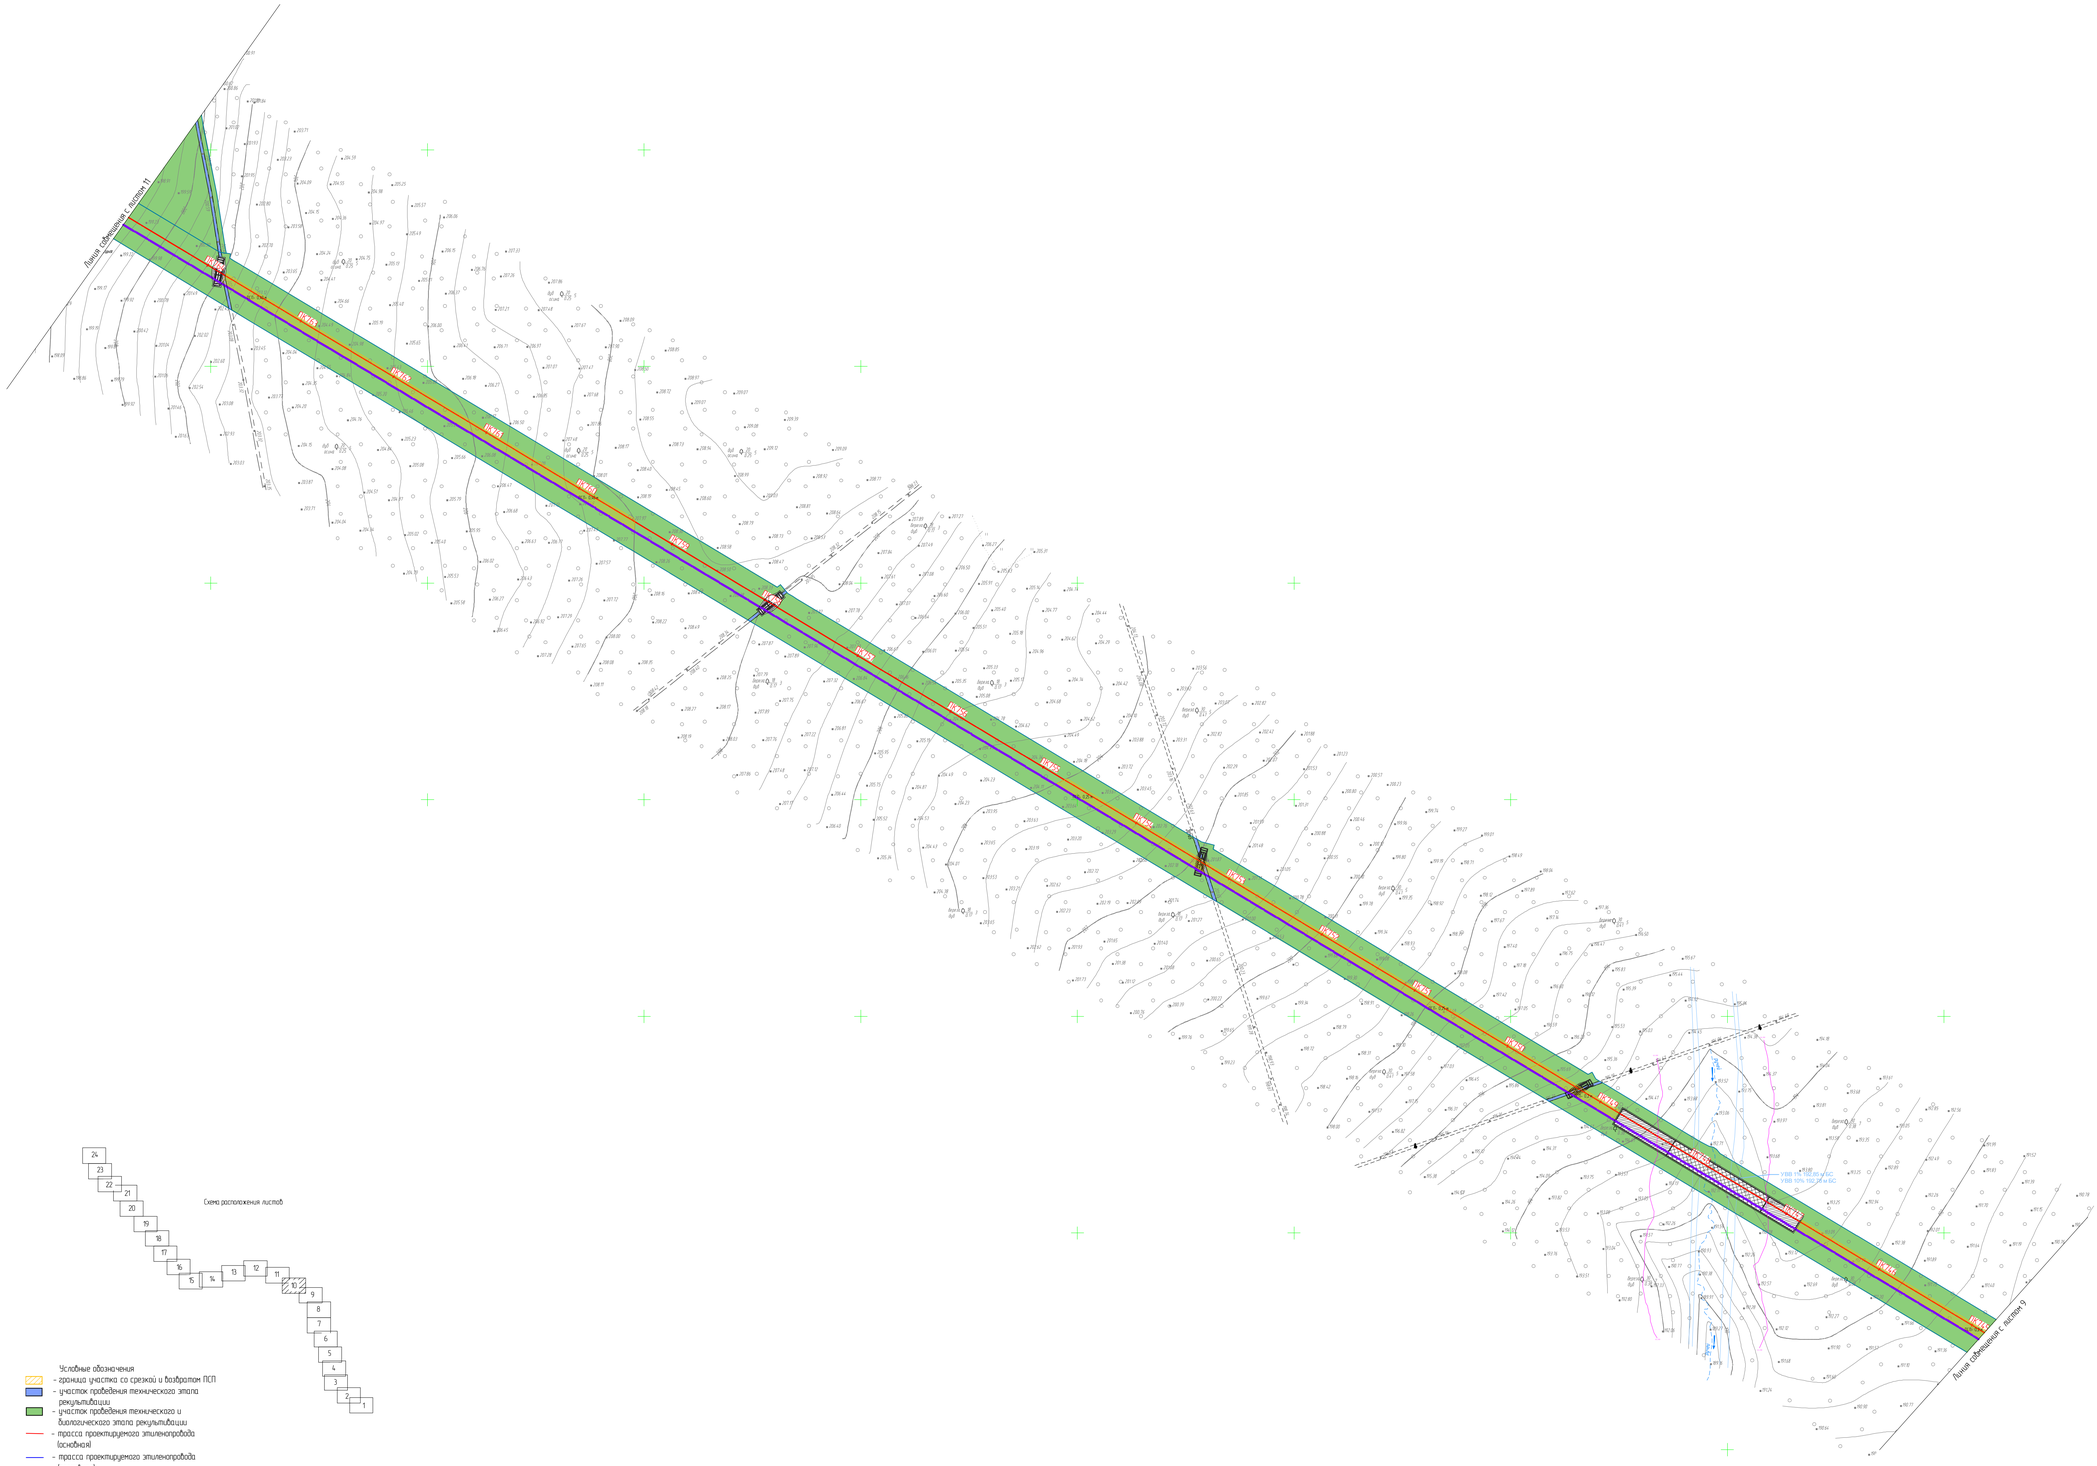

Условные обозначения
- граница участка со срезкой и возвратом ПСП
- участок проведения технического этапа рекультивации
- участок проведения технического и биологического этапа рекультивации
- трасса проектируемого эпиленопровода (основная)
- трасса проектируемого эпиленопровода (резервная)
- трасса проектируемой ВОЛС
- граница полосы отвода

1. Система координат МСК-16 зона 2
2. Съемка выполнена в марте-мае 2024 г.
3. План составлен с сечением рельефа через 0.5 м
4. Система высот Балтийская 1977г.

					НКНХ.5273-ПД-ООСЗ.2-0003
					Реконструкция линейного сооружения – имущественный комплекс «Управление эпиленопроводов на участке Нижнекамск – Казань. Модернизация объектов для проектирования эпилена с учетом дополнительных объемов от ЭП-600»
Изм.	Кол.уч.	Лист	№док.	Подпись	Дата
Разраб.		Кашапов			04.10.24
Н.контр.					
ГИП		Ворбьев			04.10.24

Стадия	Лист	Листов
П	10	24

Карта-схема участка рекультивации трассы трубопровода ПК600 – ПК1042 (1:2000)

СИБУР НОВЫЕ РЕСУРСЫ

Формат А3

НКНХ.5273-ПД-ООСЗ.2-0003.10_0_R.dwg

Инв.№ подл.	Подп. и дата	Взам.инв.№
00054.010		

Карта-схема участка реконструируемых трасс пригородного ПК600 – ПК1042 (1:2000)

Россия, Республика Татарстан
Нижнекамский муниципальный район (с Нижнекамск),
Тукаевский муниципальный район,
Мамадышский муниципальный район

С

Граница с Самарской областью

Граница с Удмуртской Республикой

Граница с Республикой Башкортостан

Граница с Ульяновской областью

Граница с Пензенской областью

Граница с Чувашской Республикой

Граница с Республикой Марий Эл

Граница с Кировской областью

Граница с Республикой Удмуртия

Граница с Республикой Башкортостан

Граница с Республикой Татарстан

Граница с Республикой Марий Эл

Граница с Республикой Чувашия

Граница с Республикой Мордовия

Граница с Республикой Татарстан

Карта-схема участка рекультивации трассы трубопровода ПК600 – ПК1042 (1:2000)

С
РОССИЯ, Республика Татарстан
Нижнекамский муниципальный район (с Нижнекамск),
Тукаевский муниципальный район,
Мамадышский муниципальный район

Лист 11 с листом 9

Лист 9 с листом 11

Участок №11 Кабель 80Л/К в проложенные в грунте
Участок №11 Кабель 80Л/К в проложенные в грунте

Участок №11 Кабель 80Л/К в проложенные в грунте

Участок №11 Кабель 80Л/К в проложенные в грунте

Карта-схема участка реконструируемой трассы трубопровода ПК600 – ПК1042 (1:20000)

С

РОССИЯ, Республика Татарстан
Нижнекамский муниципальный район (с Нижнекамск),
Тукаевский муниципальный район,
Мамадышский муниципальный район

Граница с Удмуртской Республикой

Граница с Республикой Башкортостан

Граница с Самарской областью

Условные обозначения
- граница участка со сервитутом и возбранном ПСП
- участок подробления механического земпа
- участок подробления механического и вулканизированного земпа повышенной плотности
- трасса проектируемого земляного трубопровода (временной)
- трасса проектируемой ВОЛС
- граница полосы отвода

Схема расположения листов

1 2 3 4 5 6 7 8 9 10 11 12 13 14 15 16 17 18 19 20 21 22 23 24

1 Система координат МСК-16 зона 2
2 Система балтийских высот – 2024 г
3 Пикеты составлены с сечением рельефа через 0,5 м
4. Система высот балтийская 1977г

| | | |

Карта-схема участка рекультивации трассы трубопровода ПК600 – ПК1042 (1:2000)

С

РОССИЯ, Республика Татарстан
Нижнекамский муниципальный район (г.Нижнекамск),
Тукаевский муниципальный район,
Мамадышский муниципальный район

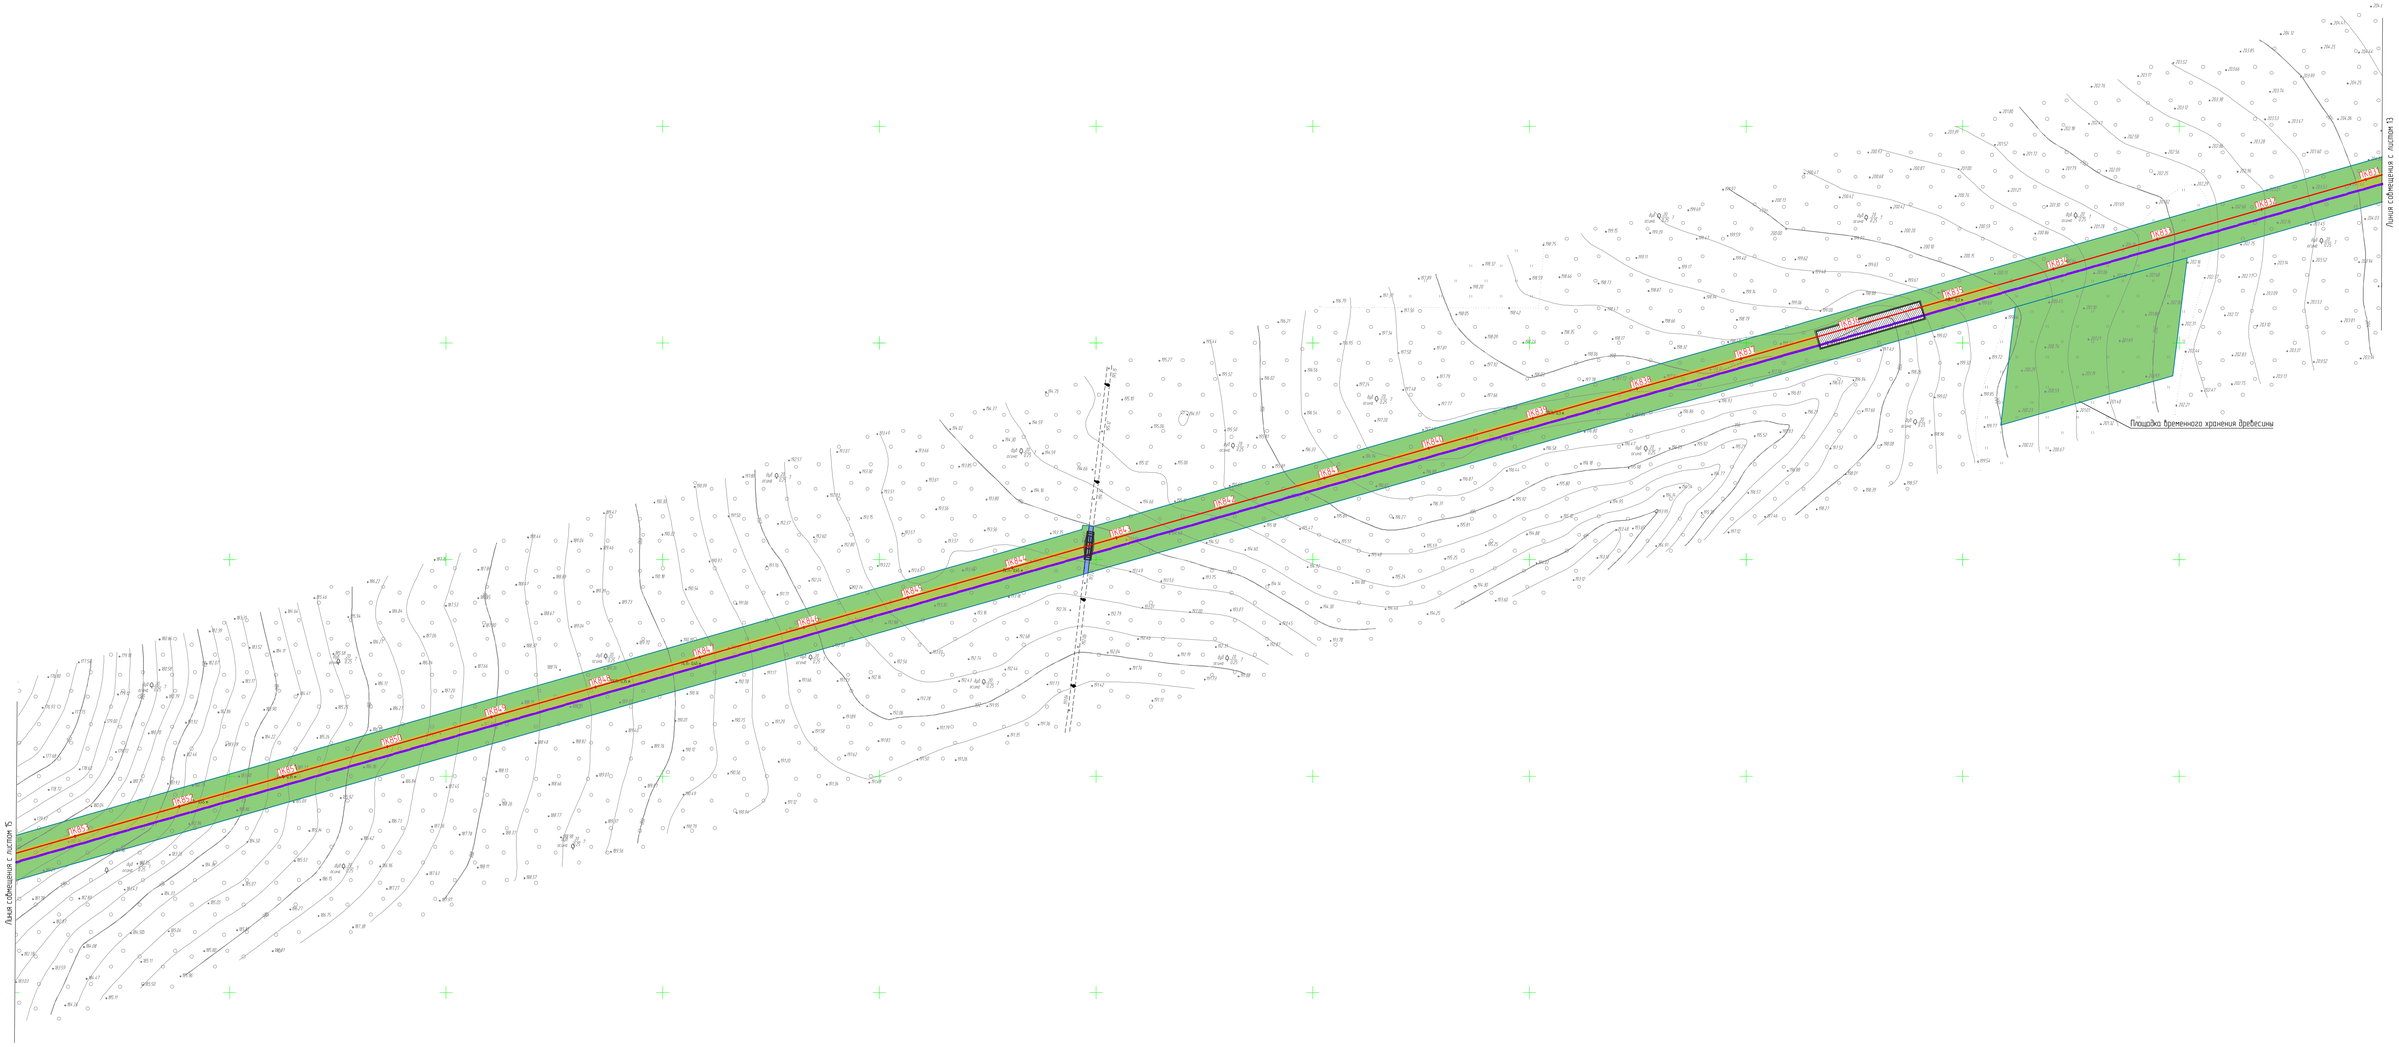

Схема расположения листов

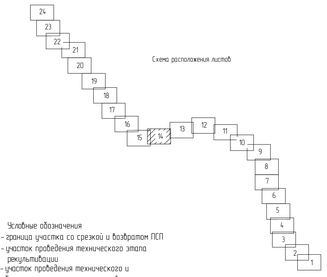

Условные обозначения
- граница участка со срезкой и возвратом ПКП
- участок проведения технического этапа рекультивации
- участок проведения технического и биологического этапа рекультивации
- трасса проектируемого этиленопровода (основная)
- трасса проектируемого этиленопровода (резервная)
- трасса проектируемой ВОЛС
- граница полосы отвода

1. Система координат МСК-16 зона 2.
2. Съемка выполнена в марте-мае 2024 г.
3. План составлен с сечением рельефа через 0.5 м
4. Система высот Балтийская 1977г.

						НКНХ.5273-ПД-ООСЗ.2-0003	
						"Реконструкция линейного сооружения - имущественный комплекс «Этровые этиленопроводов» на участке Нижнекамск – Казань. Модернизация объектов для транспортировки этилена с учетом дополнительных объемов от ЭП-600"	
Изм.	Кол.уч.	Лист	№док.	Подпись	Дата		
Разраб.		Кашапов			04.10.24		Стадия / Лист / Листов: — / 14 / 24
Н. контр.						Карта-схема участка рекультивации трассы трубопровода ПК600 – ПК1042 (1:2000)	СИБУР ЦЕННЫЕ РЕСУРСЫ
ГИП		Бардаш			04.10.24		

НКНХ.5273-ПД-ООСЗ.2-0003.ТК_0_К.dwg

Формат А0

Инв. № подл. 00054010 | Подп. и дата | Взам. инв. №

Карта-схема участка рекультивации трассы трубопровода ПК600 – ПК1042 (1:2000)

С

РОССИЯ, Республика Татарстан
Нижнекамский муниципальный район (г.Нижнекамск),
Тукаевский муниципальный район,
Мамадышский муниципальный район

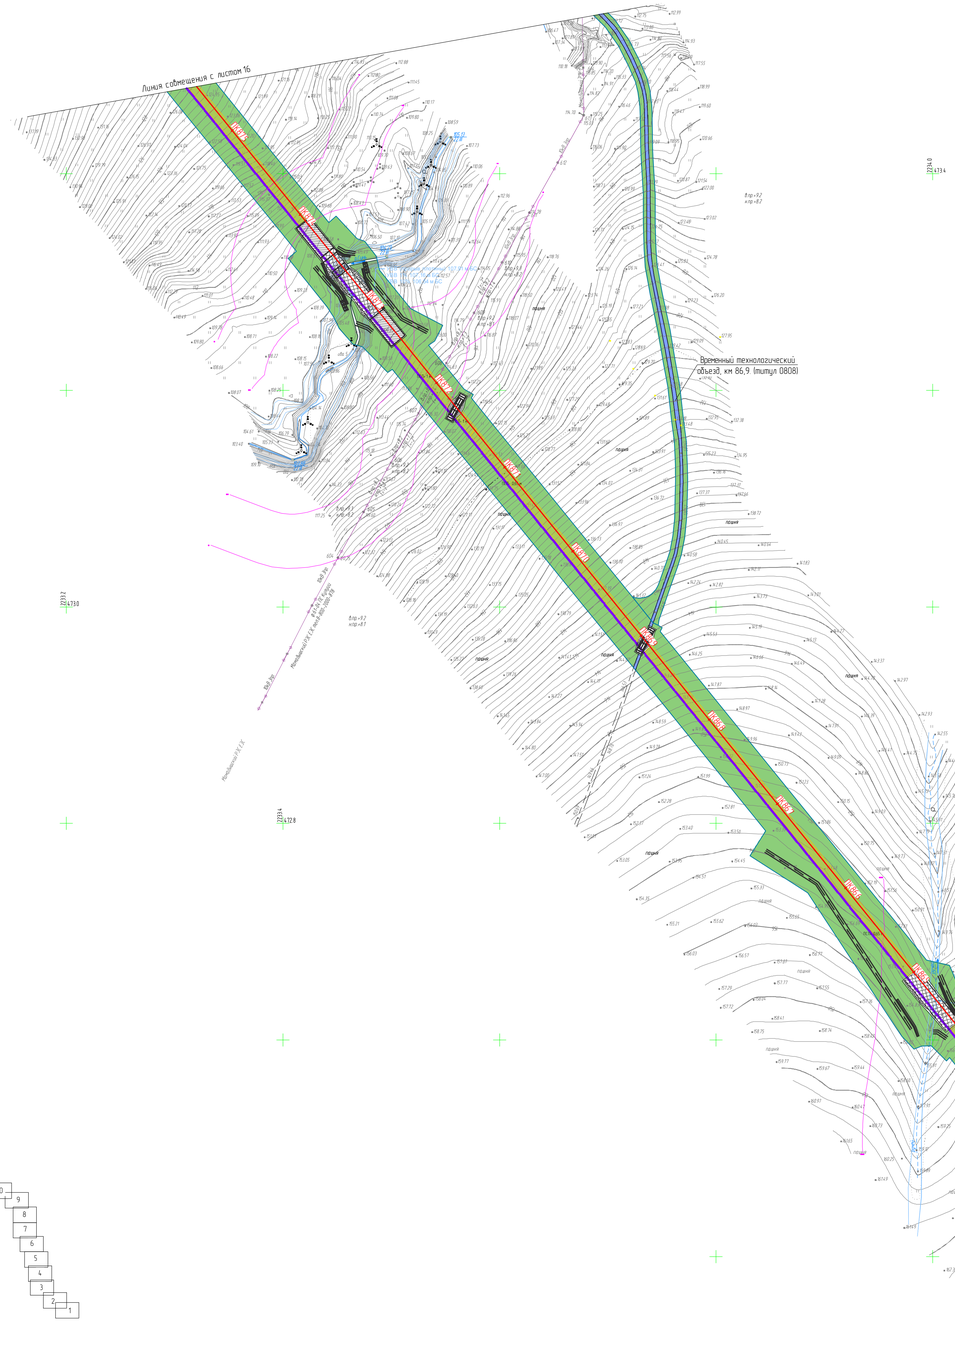

Карта-схема участка рекультивации трассы трубопровода ПК600 – ПК1042 (1:2000)

С

РОССИЯ, Республика Татарстан
Нижнекамский муниципальный район (г.Нижнекамск),
Тукаевский муниципальный район,
Мамадышский муниципальный район

Линия совмещения с листом 17

Место установки байпасной свечи DN100 h=9 м

ПК601

ПК602

Временный проезд от дороги общего пользования к участку производства работ, км 87,8 (титул 0808)

Линия совмещения с листом 15

Схема расположения листов

1 2 3 4 5 6 7 8 9 10 11 12 13 14 15 16 17 18 19 20 21 22 23 24

Условные обозначения
- граница участка со срезкой и возвратом ПСП
- участок проведения технического этапа рекультивации
- участок проведения технического и биологического этапа рекультивации
- трасса проектируемого этиленопровода (основная)
- трасса проектируемого этиленопровода (резервная)
- трасса проектируемой ВОЛС
- граница полосы отвода

1. Система координат МСК-16 зона 2
2. Съемка выполнена в марте-мае 2024 г.
3. План составлен с сечением рельефа через 0.5 м
4. Система высот Балтийская 1977г.

Изм.	Кол.уч.	Лист	№док.	Подпись	Дата
Разраб		Кашапов			04.10.24
Н. контр.					
ГИП		Сорбин			04.10.24

НКНХ 5273-ПД-00СЗ.2-0003

"Реконструкция линейного сооружения - инцидентный комплекс «Перекачка этиленопроводов» на участке Нижнекамск – Казань. Модернизация объектов для транспортировки этилена с учетом дополнительных объемов от ЭП-600"

Стадия	Лист	Листов
П	16	24

Карта-схема участка рекультивации трассы трубопровода ПК600 – ПК1042 (1:2000)

СИБУР
НОВЫЕ МАТЕРИАЛЫ

Формат А0

НКНХ.5273-ПД-00СЗ.2-0003.Ye_0_R.dwg

Инв. № подл. 00054080 | Подп. и дата | Взам. инв. №

Общество с ограниченной ответственностью
«НОВЫЕ РЕСУРСЫ»

Заказчик – **ПАО «Нижнекамскнефтехим»**

«Реконструкция линейного сооружения - имущественный комплекс «Управление этиленопроводов» на участке Нижнекамск – Казань. Модернизация объектов для транспортировки этилена с учётом дополнительных объемов от ЭП-600»

ПРОЕКТНАЯ ДОКУМЕНТАЦИЯ

Раздел 6. Мероприятия по охране окружающей среды

Часть 3. Проект рекультивации нарушенных земель

Книга 2. Графическая часть

НКНХ.5273-ПД-ООС3.2

Том 6.3.2

Брошюра 2/5

Карта-схема участка рекультивации трассы трубопровода ПК600 – ПК1042 (1:2000)

С

РОССИЯ, Республика Татарстан
Нижнекамский муниципальный район (г.Нижнекамск),
Тукаевский муниципальный район,
Мамадышский муниципальный район

Линия совмещения с листом 18

Временный проезд от дорог общего пользования к участку производства работ, км 90,0 (титул 0808)

Линия совмещения с листом 16

Схема расположения листов

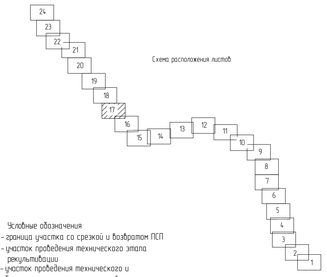

Условные обозначения
- граница участка со срезкой и возвратом ПСП
- участок проведения технического этапа рекультивации
- участок проведения технического и биологического этапа рекультивации
- трасса проектируемого этиленопровода (основная)
- трасса проектируемого этиленопровода (резервная)
- трасса проектируемой ВОЛС
- граница полосы отвода

1. Система координат МСК-16 зона 2
2. Съемка выполнена в марте-мае 2024 г.
3. План составлен с сечением рельефа через 0.5 м
4. Система высот Балтийская 1977г.

						НКНХ.5273-ПД-00СЗ.2-0003		
Изм.	Кол.уч.	Лист	№док.	Подпись	Дата	"Реконструкция линейного сооружения - имущественный комплекс «Управление этиленопроводов» на участке Нижнекамск – Казань. Модернизация объектов для транспортировки этилена с учетом дополнительных объемов от 31-600"		
Рук.проб.		Кашапов			04.24		Стадия	Лист	Листов
							П	17	24
Н. контр.						Карта-схема участка рекультивации трассы трубопровода ПК600 – ПК1042 (1:2000)	СИБУР НОВЫЕ РЕШЕНИЯ	
ГИП		Ворфоломеев			04.24				

Инв. № подл. | 00054090 | Подп. и дата | Взам. инв. №

НКНХ.5273-ПД-00СЗ.2-0003 17_0_R.dwg

Формат А0

Карта-схема участка рекультивации трассы трубопровода ПК600 – ПК1042 (1:2000)

С

РОССИЯ, Республика Татарстан
Нижнекамский муниципальный район (г.Нижнекамск),
Тукаевский муниципальный район,
Мамадышский муниципальный район

Линия совмещения с листом 19

Карта-схема участка рекультивации трассы трубопровода ПК600 – ПК1042 (1:2000)

С

РОССИЯ, Республика Татарстан
Нижнекамский муниципальный район (г.Нижнекамск),
Тукаевский муниципальный район,
Мамадышский муниципальный район

Линия совмещения с листом 20

Временный амбар для накопления шлама

Временный амбар для накопления шлама

Амбар временного накопления воды для приготовления бурового раствора

Точка входа бура ПК-94+59.55

Точка выхода бура ПК 94+29.79

Временный амбар для накопления шлама

Площадка временного хранения древесины

Линия совмещения с листом 18

Линия совмещения с листом 20

Временный проезд от дорог общего пользования к участку производства работ, км 93,0 (титул 08081)

Схема расположения листов

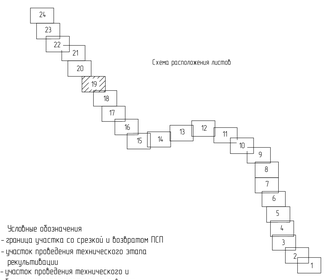

Условные обозначения
- граница участка со срезкой и возвратом ПКП
- участок проведения технического этапа рекультивации
- участок проведения технического и биологического этапа рекультивации
- трасса проектируемого этиленопровода (основной)
- трасса проектируемого этиленопровода (резервная)
- трасса проектируемой ВОЛС
- граница полосы отвода

1. Система координат МСК-16 зона 2
2. Съемка выполнена в марте-мае 2024 г.
3. План составлен с сечением рельефа через 0.5 м
4. Система высот Балтийская 1977г.

						НКНХ.5273-ПД-ООСЗ.2-0003
Изм.	Кол.уч.	Лист	№док.	Подпись	Дата	"Реконструкция линейного сооружения – имущественный комплекс «Обустройство этиленопроводов» на участке Нижнекамск – Казань. Модернизация объектов для транспортировки этилена с учетом дополнительных объемов" эт. 31-630"
Разраб.		Кашапов			24.12.24	
Н. контр.						Стадия: П; Лист: 19; Листов: 24
ГИП		Дорофеев			24.12.24	Карта-схема участка рекультивации трассы трубопровода ПК600 – ПК1042 (1:2000)

СИБУР

НКНХ.5273-ПД-ООСЗ.2-0003.19_0_R.dwg

Формат А0

Инв.№ подл. | Подп. и дата | Взам.инв.№

Карта-схема участка реконструируемых участков трассы магистрального нефтепровода ПК6600 – ПК10420 (1:20000)

Инв. № подл. | Подп. и дата | Взам. инв. №

0005407Д

Условные обозначения
- зоны возможных ЧС стихийного и техногенного характера
- участок трубопровода, подлежащий замене
- участок трубопровода, подлежащий реконструкции
- участок трубопровода, подлежащий капитальному ремонту
- трасса проектируемого магистрального нефтепровода
- трасса проектируемого ВОЛС
- граница полосы отвода

Схема расположения листов

Врезка в действующий нефтепровод «Куйбышев – Лисичанск» (км 95,5, Шкаповский район)

Врезка в действующий нефтепровод «Куйбышев – Лисичанск» (км 95,5, Шкаповский район)

Линия сопряжения с листом 19

Линия сопряжения с листом 19

Линия сопряжения с листом 21

С РОССИЮ. Республика Татарстан
Нижнекамский муниципальный район (с Нижнекамск),
Тукаевский муниципальный район,
Мамадышский муниципальный район

1 Система координат МСК-16 зона 2
2 Балтийская система высот 1977
3 Пикет соответствует с отметкам расчетной через 0,5 м
4 Система высот Балтийская 1977г

Изм.	Кол.уч.	Лист	N док.	Подпись	Дата

НКНХ 5273-ПД-ОСС3.2-0003

Технологическая комплексная система «Трубопроводный транспорт нефти и нефтепродуктов» – Башкортостан, Татарстан, Удмуртия, Пермский край, Кировская область. Подсистема автоматизированной системы управления производством на участке Нижнекамск – Казань. Подсистема объектов для эксплуатации магистральных нефтепроводов с цифровым оборудованием. Этап 3. Проектирование

Карта-схема участка рекультивации трассы трубопровода ПК600 – ПК1042 (1:2000)

С

РОССИЯ, Республика Татарстан
Нижнекамский муниципальный район (г.Нижнекамск),
Тукаевский муниципальный район,
Мамадышский муниципальный район

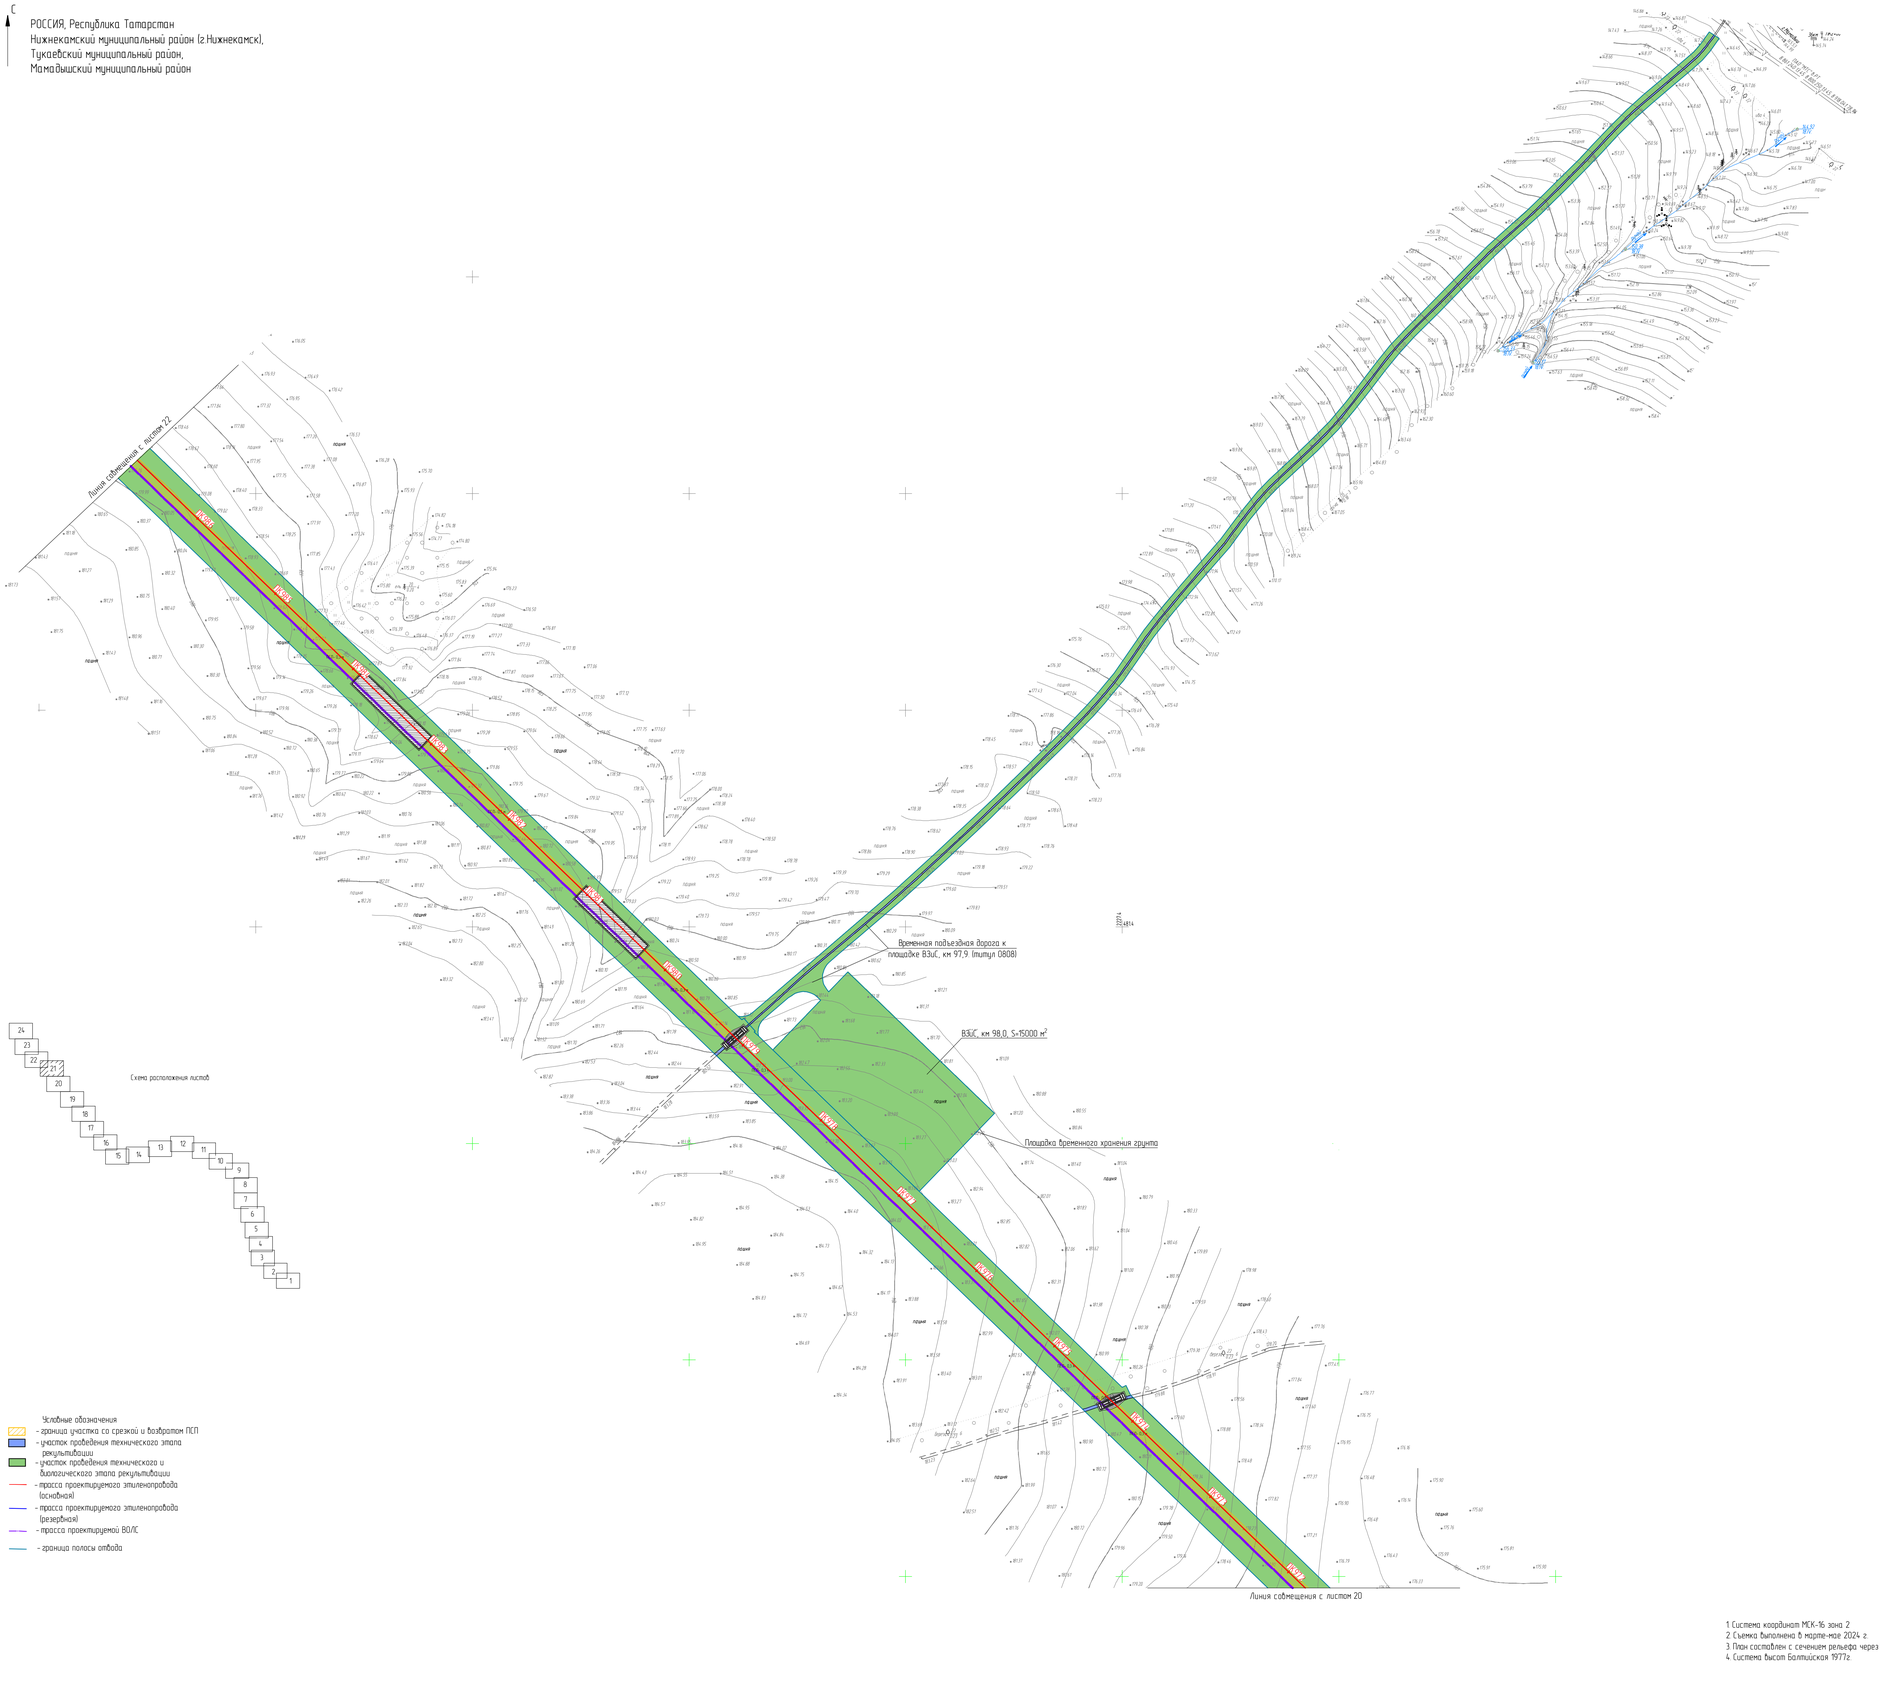

Схема расположения листов

Условные обозначения
- граница участка со срезкой и возвратом ПКП
- участок проведения технического этапа рекультивации
- участок проведения технического и биологического этапа рекультивации
- трасса проектируемого этиленопровода (основной)
- трасса проектируемого этиленопровода (резервная)
- трасса проектируемой ВЗ/С
- граница полосы отвода

1. Система координат МСК-16 зона 2
2. Съемка выполнена в марте-мае 2024 г.
3. План составлен с сечением рельефа через 0.5 м
4. Система высот Балтийская 1977г.

						НКНХ.5273-ПД-ООСЗ.2-0003		
Изм.	Кол.уч.	Лист	№док.	Подпись	Дата	"Реконструкция линейного сооружения – имущественный комплекс «Этилен-пропиленовой» на участке Нижнекамск – Казань. Модернизация объектов для транспортировки этилена с учетом дополнительных объемов от ЭП-600"		
Разраб.		Кашапов			24.12.24		Стадия	Лист	Листов
							П	21	24
Н. контр.						Карта-схема участка рекультивации трассы трубопровода ПК600 – ПК1042 (1:2000)	СИБУР		
ГИП		Бородин			24.12.24				

НКНХ.5273-ПД-ООСЗ.2-0003.21_0_R.dwg

Формат А0

Взам. инв. №	Подп. и дата	Инв. № подл.
		00054193

Карта-схема участка рекультивации трассы трубопровода ПК600 – ПК1042 (1:2000)

С

РОССИЯ, Республика Татарстан
Нижнекамский муниципальный район (г.Нижнекамск),
Тукаевский муниципальный район,
Мамадышский муниципальный район

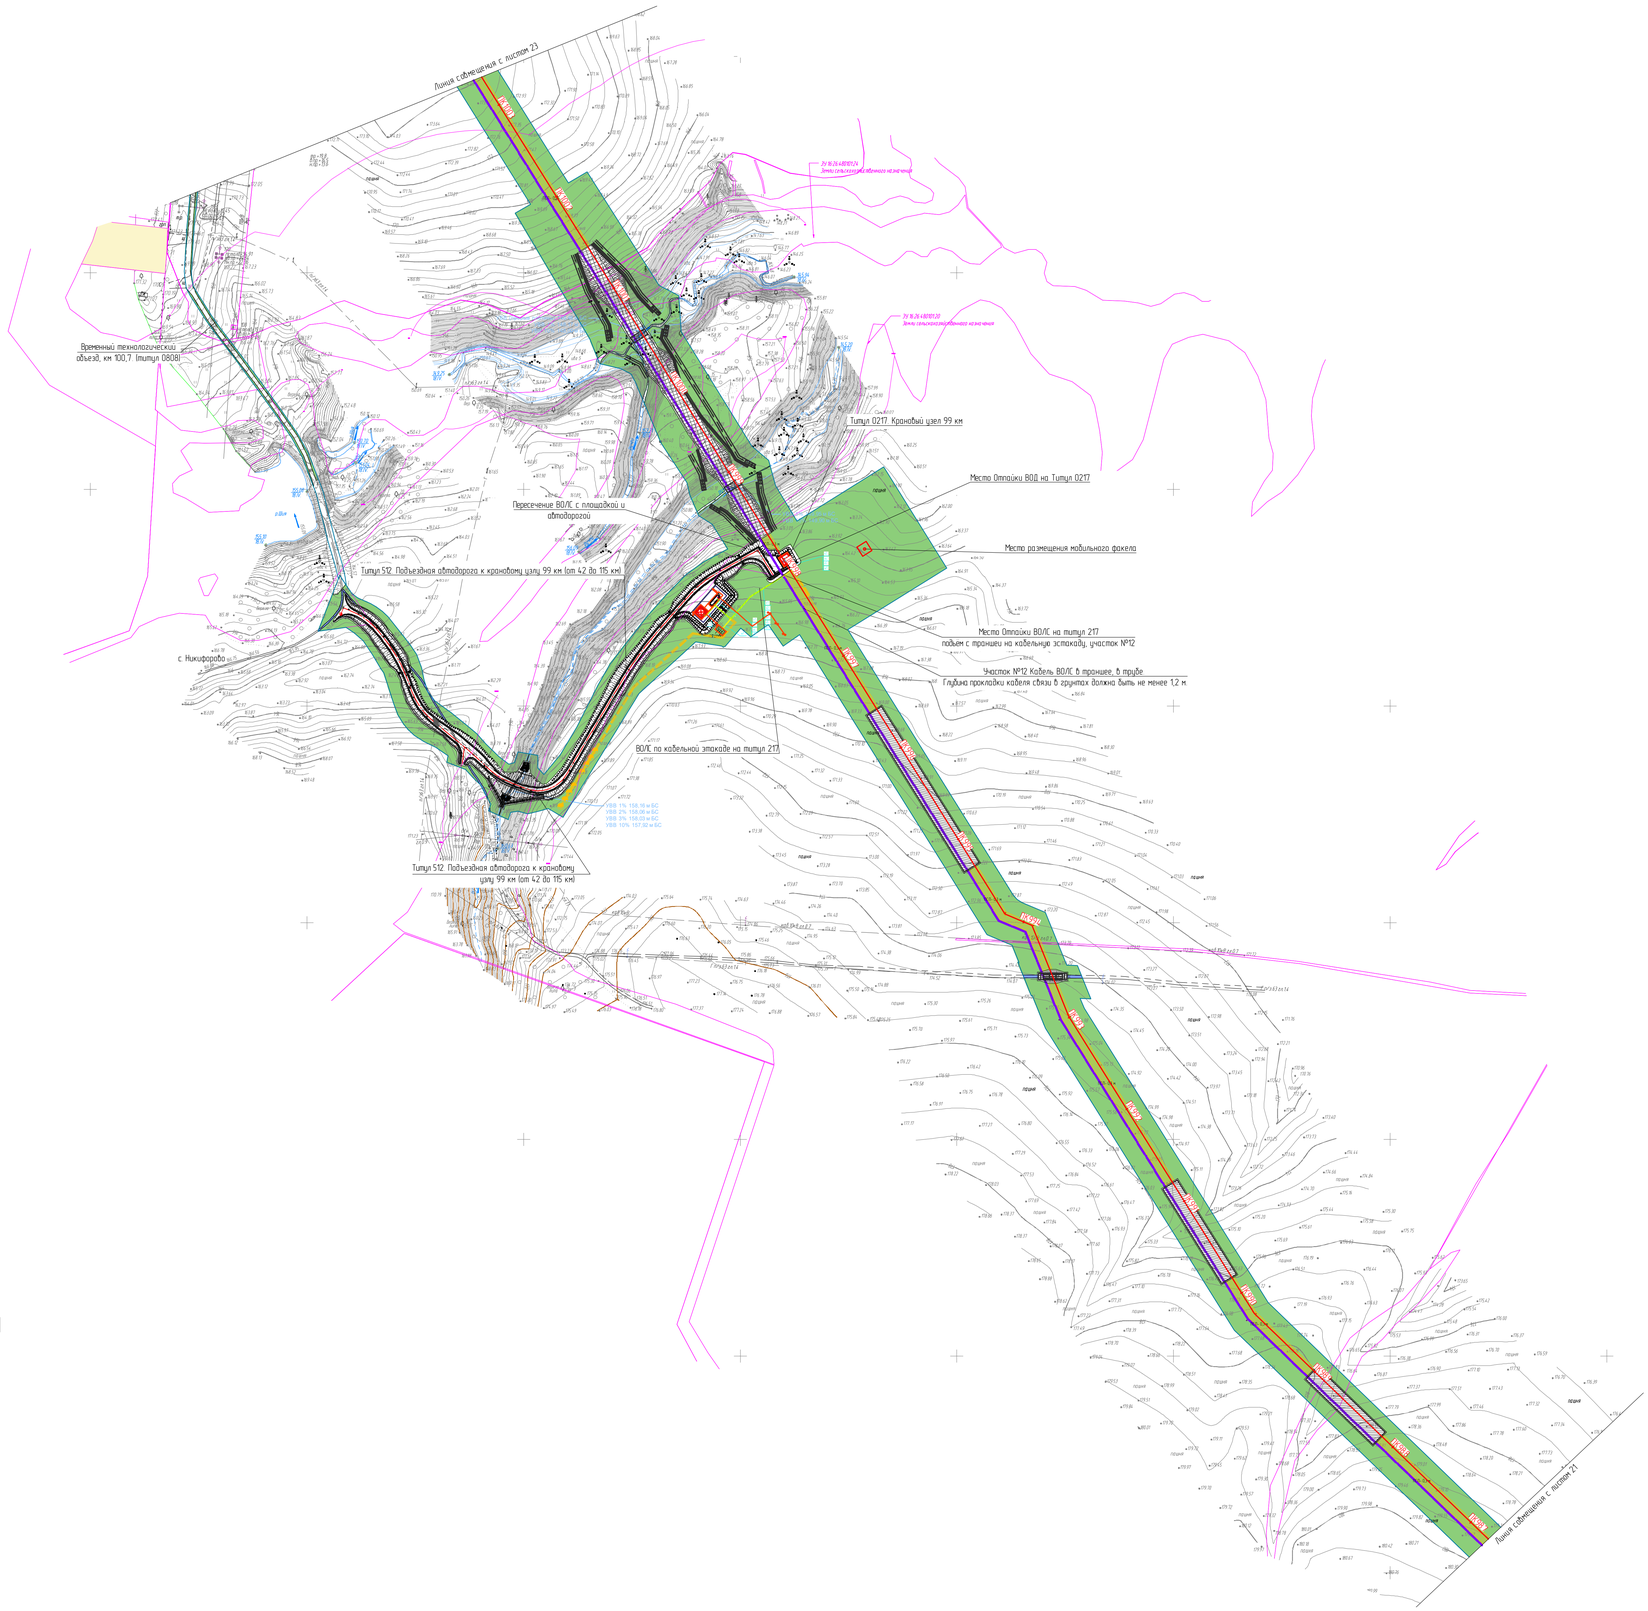

Схема расположения листов

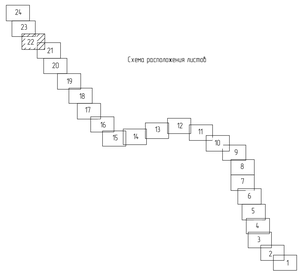

Условные обозначения

- граница участка со срезкой и возвратом ПСП
- участок проведения технического этапа рекультивации
- участок проведения технического и биологического этапа рекультивации
- трасса проектируемого этиленопровода (основной)
- трасса проектируемого этиленопровода (резервной)
- трасса проектируемой ВОЛС
- граница полосы отвода

1. Система координат МСК-16 зона 2.
2. Съемка выполнена в марте-мае 2024 г.
3. План составлен с сечением рельефа через 0.5 м
4. Система высот Балтийская 1977г.

						НКНХ.5273-ПД-00СЗ.2-0003		
						"Реконструкция линейного сооружения - имущественный комплекс «Управление этиленопроводов» на участке Нижнекамск – Казань. Модернизация объектов для транспортировки этилена с учетом дополнительных объемов от ЭП-600"		
Изм.	Кол.уч.	Лист	№док.	Подпись	Дата			
Разраб.		Кошелев			04.24		Стадия	Лист	Листов
							П	22	24
Н. контр.						Карта-схема участка рекультивации трассы трубопровода ПК600 – ПК1042 (1:2000)		
ГИП		Егорьев			04.24		СИБУР		

Формат А0

НКНХ.5273-ПД-00СЗ.2-0003.22_0_R.dwg

Инв.№ подл. | 00054.010 | Подп. и дата | Взам. инв.№

Карта-схема участка рекультивации трассы трубопровода ПК600 – ПК1042 (1:2000)

С

РОССИЯ, Республика Татарстан
Нижнекамский муниципальный район (г.Нижнекамск),
Тукаевский муниципальный район,
Мамадышский муниципальный район

Карта-схема участка рекультивации трассы трубопровода ПК600 – ПК1042 (1:2000)

С

РОССИЯ, Республика Татарстан
Нижнекамский муниципальный район (г.Нижнекамск),
Тукаевский муниципальный район,
Мамадышский муниципальный район

Схема расположения листов

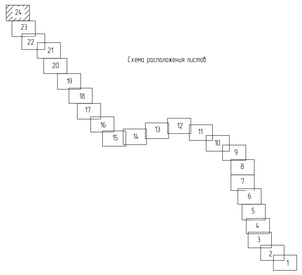

Условные обозначения
- граница участка со срезкой и возвратом ПСП
- участок проведения технического этапа рекультивации
- участок проведения технического и биологического этапа рекультивации
- трасса проектируемого этиленопровода (основная)
- трасса проектируемого этиленопровода (резервная)
- трасса проектируемой ВОЛС
- граница полосы отвода

1. Система координат МСК-16 зона 2.
2. Съемка выполнена в марте-мае 2024 г.
3. План составлен с сечением рельефа через 0.5 м
4. Система высот Балтийская 1977г.

Тюлячинский МР, Аббинское с/п

Мамадышский МР, Тавельское с/п

Площадка временного хранения древесины

Линия совмещения с листом 23

						НКНХ.5273-ПД-00СЗ.2-0003
Изм.	Кол.уч.	Лист	№док.	Подпись	Дата	"Реконструкция линейного сооружения – имущественный комплекс «Этиленовые этиленопроводов» на участке Нижнекамск – Казань. Модернизация объектов для транспортировки этилена с учетом дополнительных объемов от ЗТ-6017
Разраб.		Кашапов			04.10.24	
Н. контр.						Стадия: П; Лист: 24; Листов: 24
ГИП		Ворфоломеев			04.10.24	Карта-схема участка рекультивации трассы трубопровода ПК600 – ПК1042 (1:2000)

СИБУР

НКНХ.5273-ПД-00СЗ.2-0003.24_0_R.dwg

Формат А0

Инв.№ подл. | 00054080 | Подп. и дата | Взам.инв.№

Карта-схема участка рекультивации трассы трубопровода ПК1042 – ПК1900 (1:2000)

С

Республика Татарстан, Тюлячинский муниципальный район, Сабинский муниципальный район, Арский муниципальный район, Пестречинский муниципальный район, Высокогорский муниципальный район

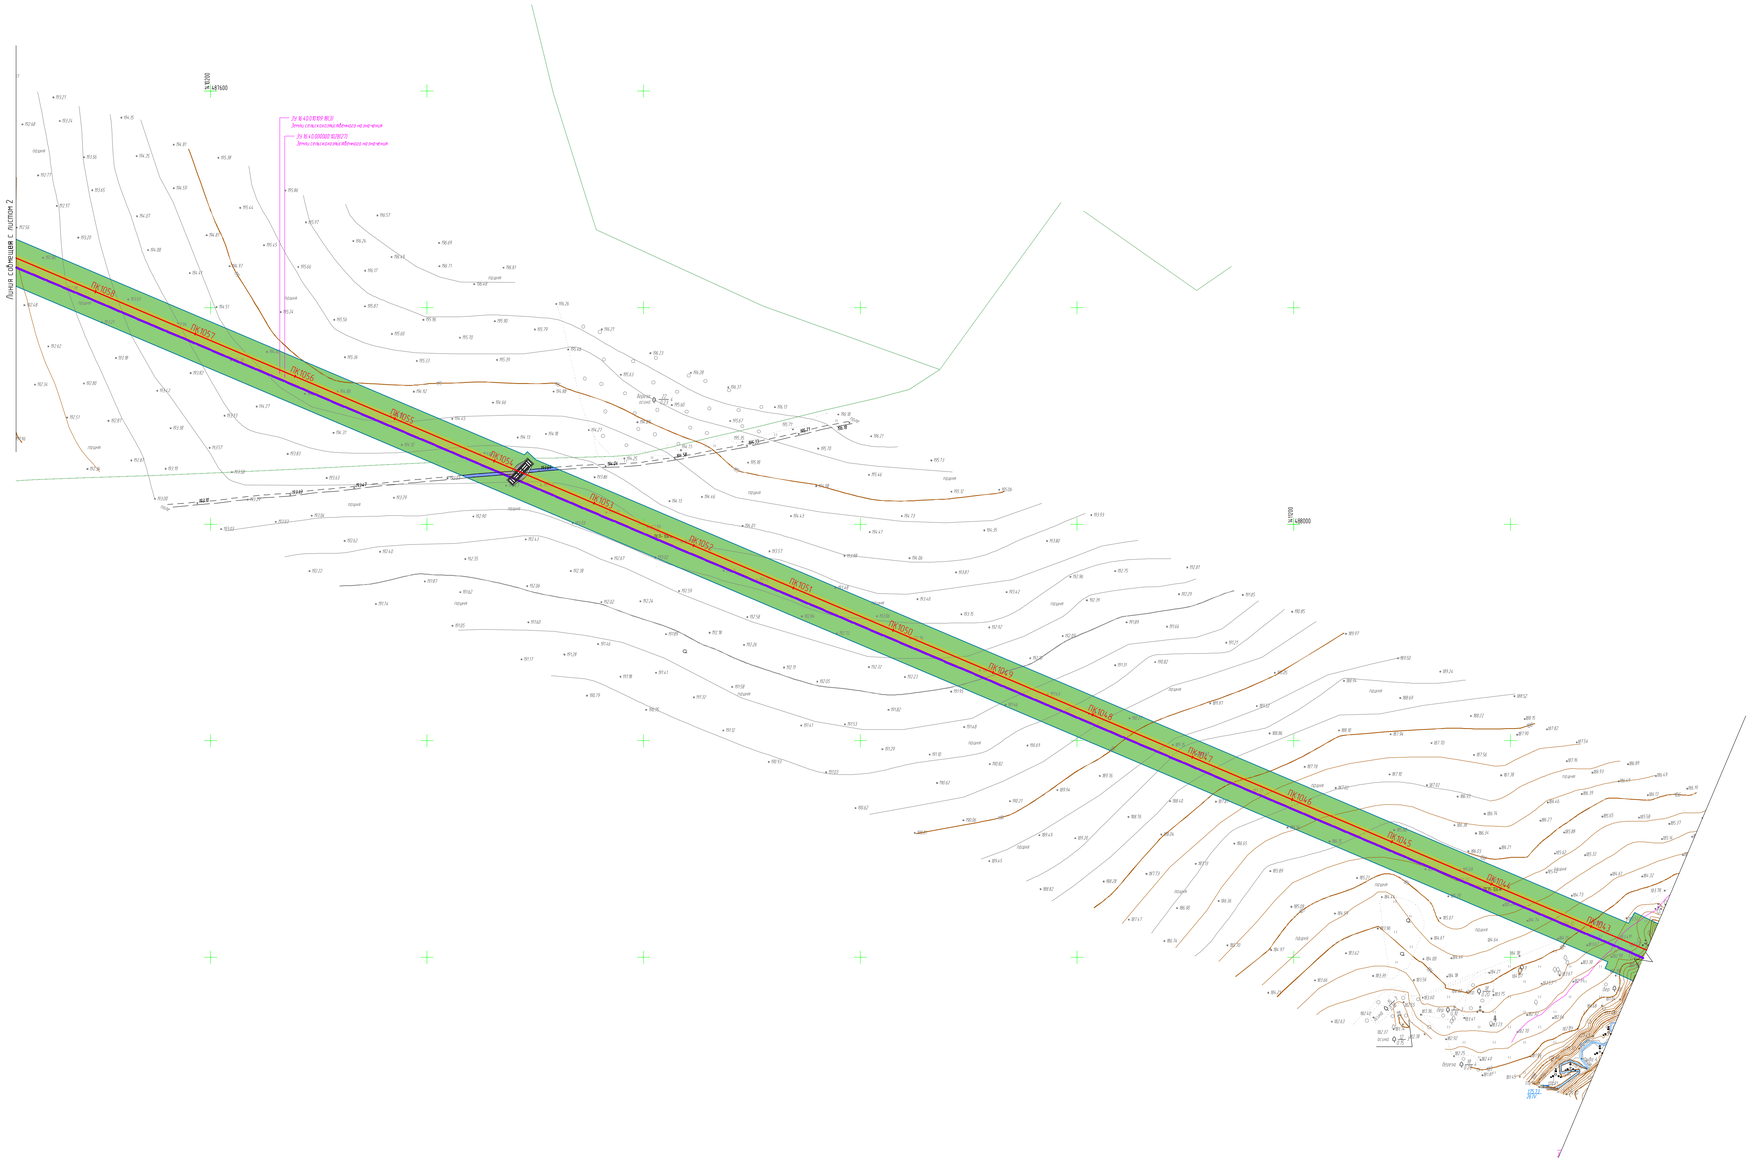
ПК1600
ПК1700
ПК1800
ПК1900
ПК1042
ПК1043
Линия собственн. с листом 2
Линия собственн. с листом 1
Зона ограничения высоты
Зона ограничения высоты
Зона ограничения высоты

Карта-схема участка рекультивации трассы трубопровода ПК1042 – ПК1900 (1:2000)

С

Республика Татарстан, Тюлячинский муниципальный район, Сабинский муниципальный район, Арский муниципальный район, Пестречинский муниципальный район, Высокогорский муниципальный район

Линия совмещения с листом 3

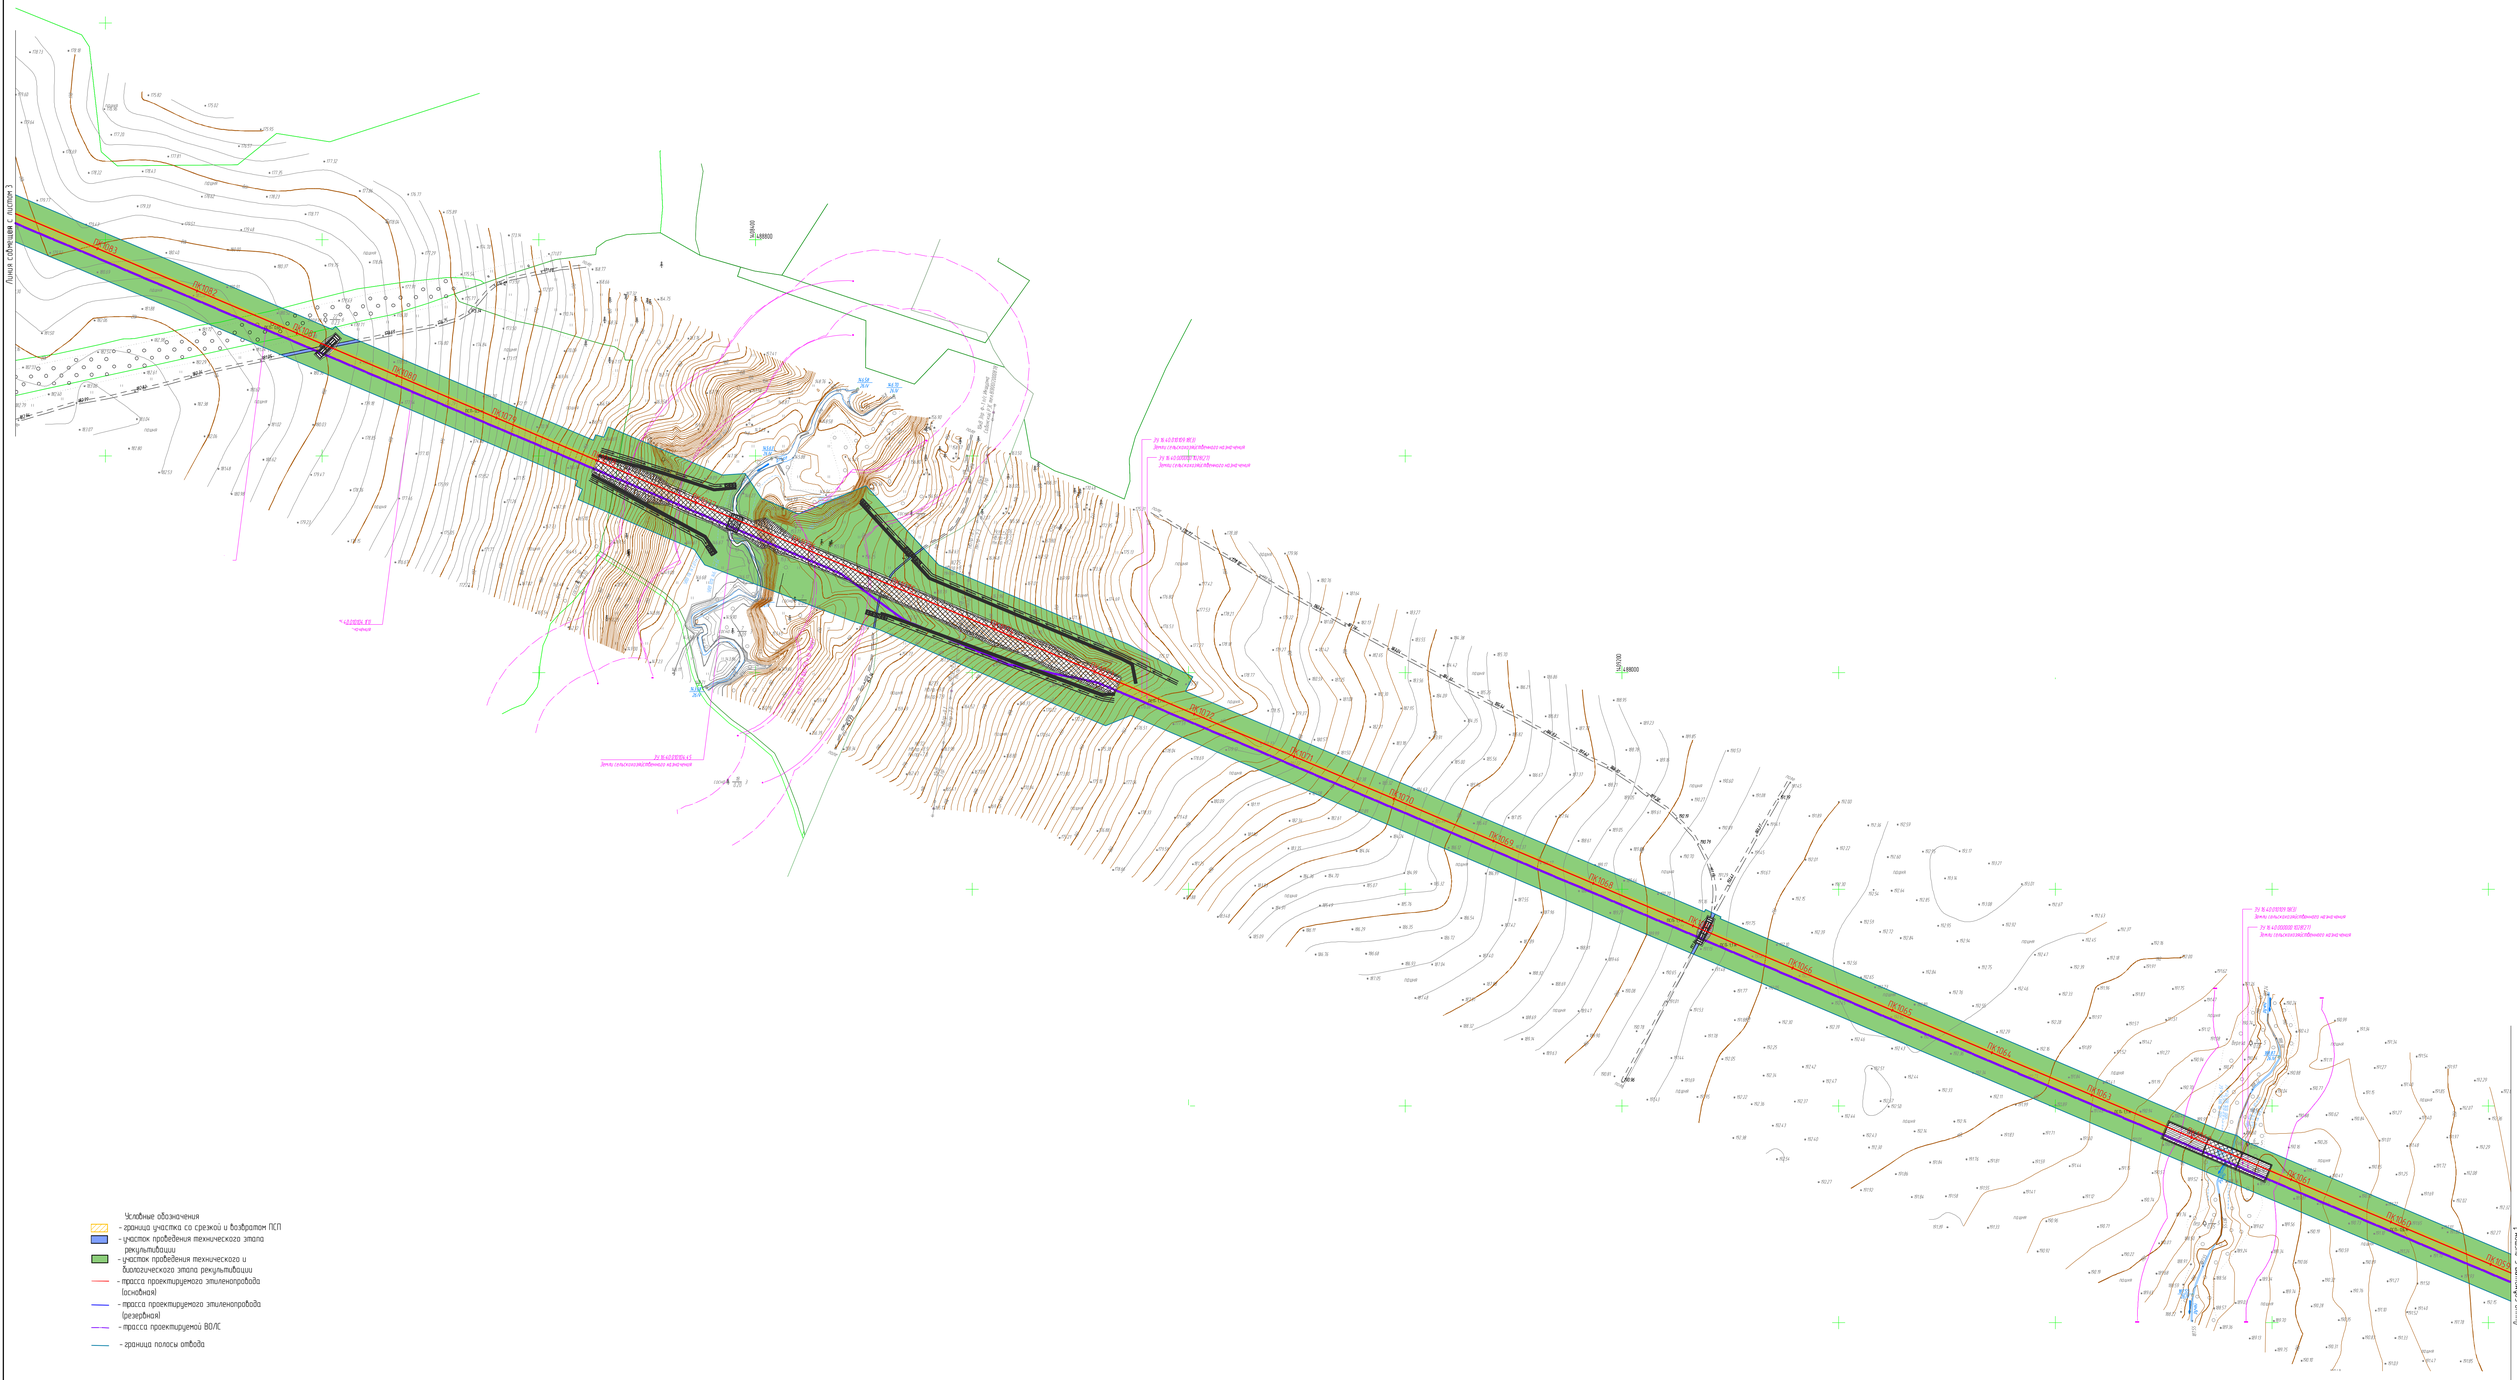
ПК1042
ПК1043
Линия сопряжения с листом 4

Линия сопряжения с листом 2

ПК1038 ПК1037 ПК1036 ПК1035 ПК1034 ПК1033 ПК1032 ПК1031 ПК1030 ПК1029 ПК1028 ПК1027 ПК1026 ПК1025 ПК1024 ПК1023 ПК1022 ПК1021 ПК1020 ПК1019 ПК1018 ПК1017 ПК1016 ПК1015 ПК1014 ПК1013 ПК1012 ПК1011 ПК1010 ПК1009 ПК1008 ПК1007 ПК1006 ПК1005 ПК1004 ПК1003 ПК1002 ПК1001 ПК1000 ПК0999

Общество с ограниченной ответственностью
«НОВЫЕ РЕСУРСЫ»

Заказчик – **ПАО «Нижнекамскнефтехим»**

«Реконструкция линейного сооружения - имущественный комплекс «Управление этиленопроводов» на участке Нижнекамск – Казань. Модернизация объектов для транспортировки этилена с учётом дополнительных объемов от ЭП-600»

ПРОЕКТНАЯ ДОКУМЕНТАЦИЯ

Раздел 6. Мероприятия по охране окружающей среды

Часть 3. Проект рекультивации нарушенных земель

Книга 2. Графическая часть

НКНХ.5273-ПД-ООС3.2

Том 6.3.2

Брошюра 3/5

Карта-схема участка рекультивации трассы трубопровода ПК1042 – ПК1900 (1:2000)

С

Республика Татарстан, Тюлячинский муниципальный район, Сабинский муниципальный район, Арский муниципальный район, Пестречинский муниципальный район, Высокогорский муниципальный район

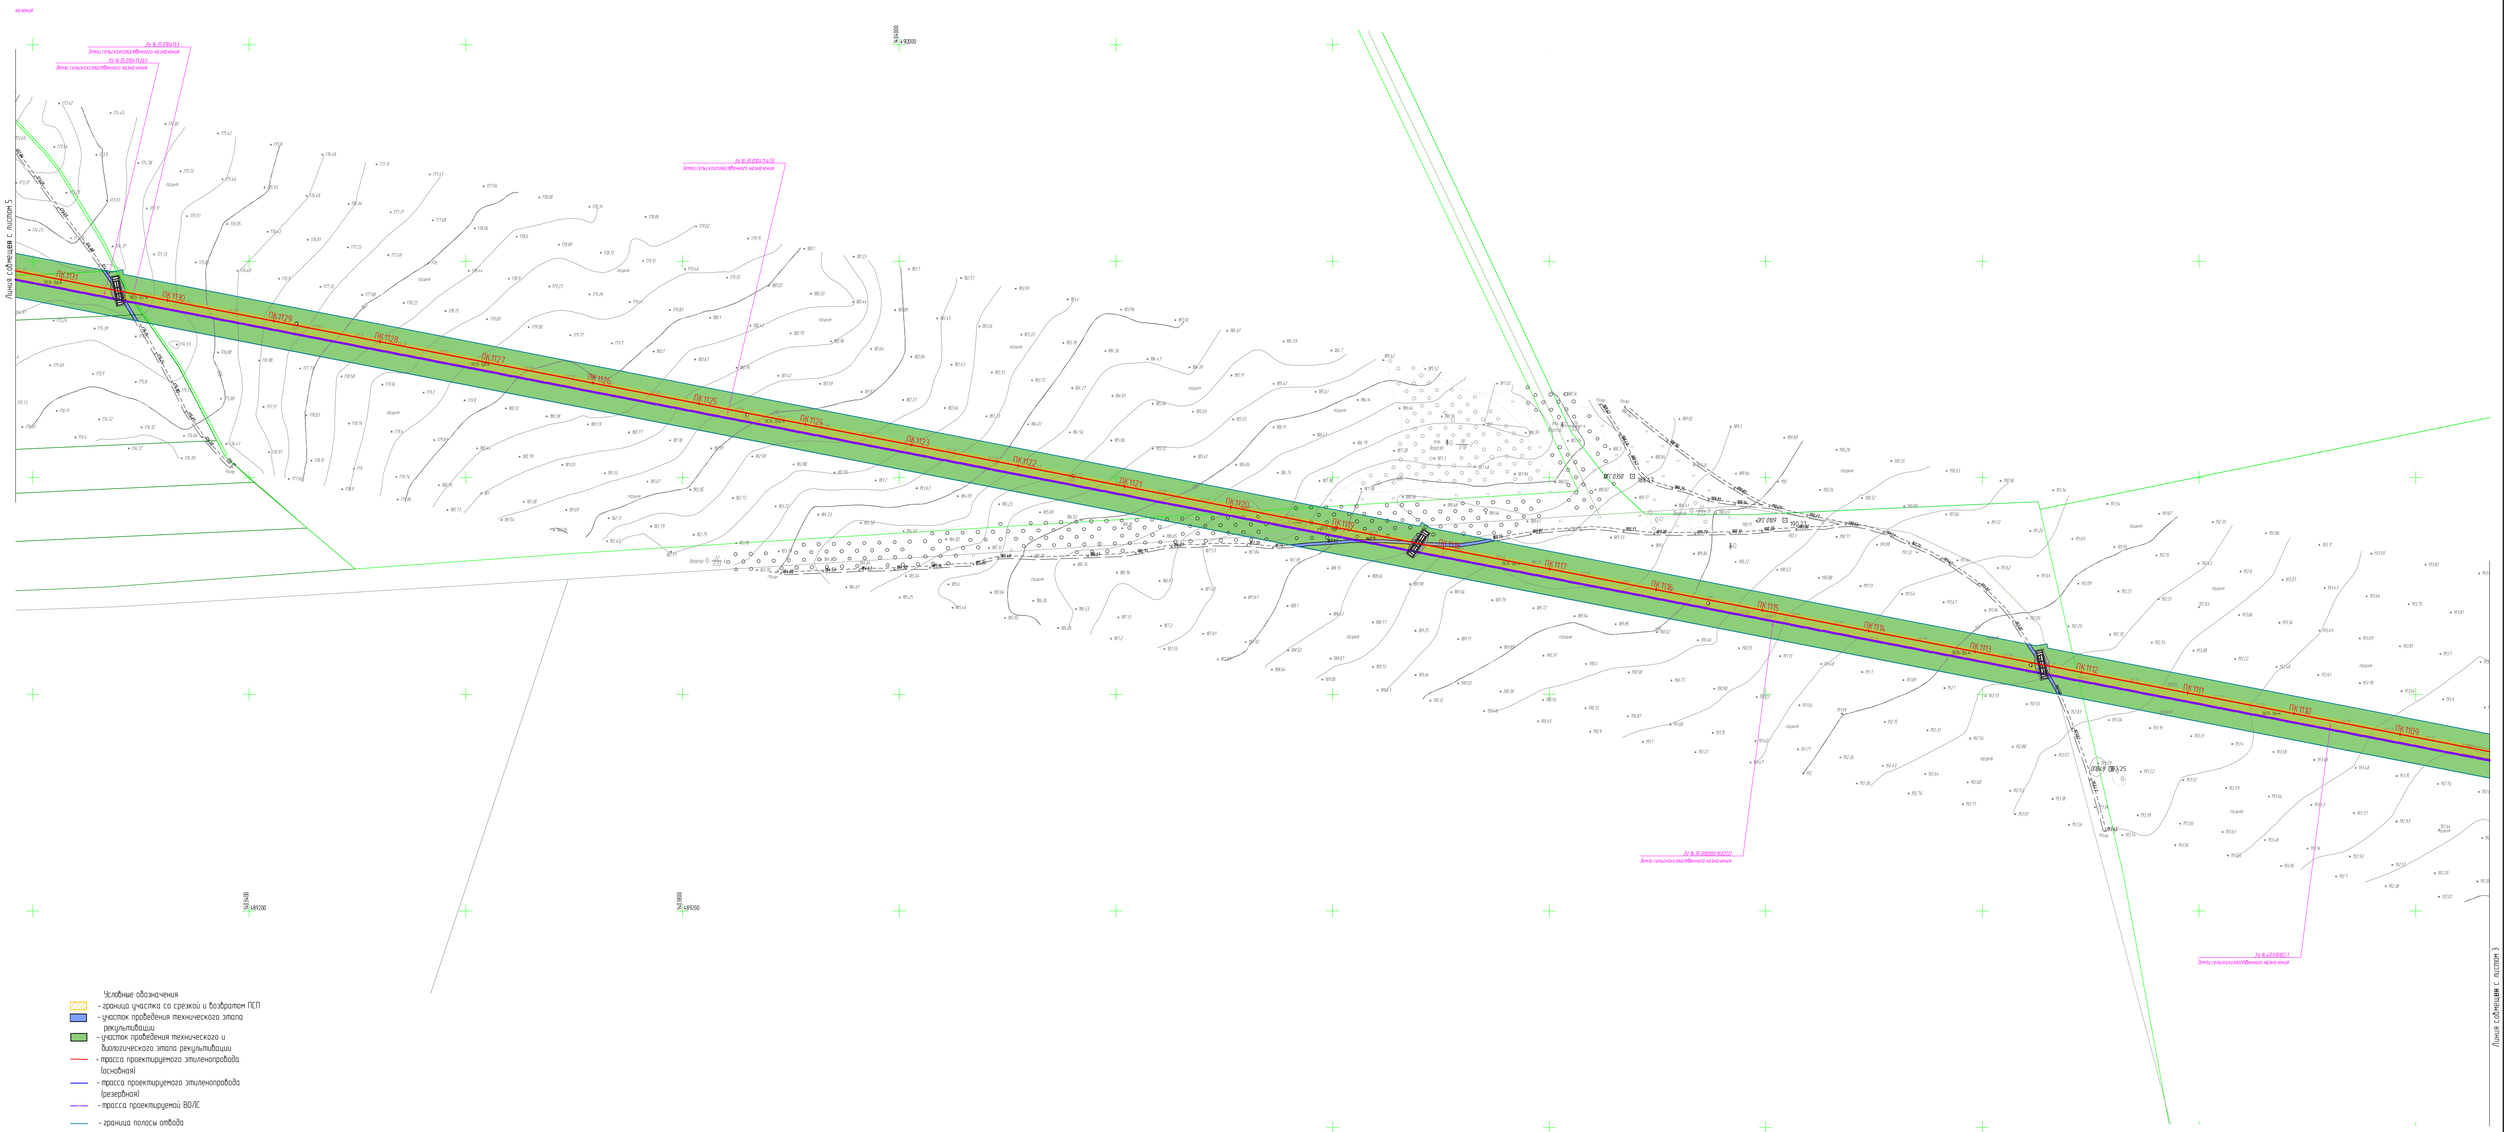
Линия сопряжения с листом 5
Линия сопряжения с листом 3
ПК1042
ПК1041
ПК-1
ПК-2
Карта-схема участка рекультивации трассы трубопровода ПК1042 – ПК1900 (1:2000)

С

Республика Татарстан, Тюлячинский муниципальный район, Сабинский муниципальный район, Арский муниципальный район, Пестречинский муниципальный район, Высокогорский муниципальный район

Линия совмещения с листом 6

Линия совмещения с листом 4

ПК1042

ПК1050

ПК1055

ПК1100

ПК1114.9

ПК1114.8

ПК1114.7

ПК1114.6

ПК1114.5

ПК1114.4

ПК1114.3

ПК1114.2

ПК1114.1

ПК1140

ПК1139

ПК1138

ПК1137

ПК1136

ПК1135

ПК1134

ПК1133

ПК1132

ПК1900

Точка выхода бура
ПК 1153+84,73

Временный отвал для накопления шлама

Временный отвал для накопления шлама

Временный технологический объезд, км 115,4 (типаж 0813)

ЛУ № 35.00.04.0175
Зона сельскохозяйственного назначения

ЛУ № 35.00.04.0173
Зона сельскохозяйственного назначения

ЛУ № 35.00.04.0172
Зона сельскохозяйственного назначения

Условные обозначения
- граница участка со срезкой и возвратом ПСП
- участок проведения технического этапа рекультивации
- участок проведения технического и биологического этапа рекультивации
- трасса проектируемого этиленопровода (основная)
- трасса проектируемого этиленопровода (резервная)
- трасса проектируемой ВОЛС
- граница полосы отвода

1. Система координат МСК-16 зона 1
2. Съемка выполнена в марте-мае 2024 г.
3. План составлен с сечением рельефа через 0.5 м
4. Система высот Балтийская 1977г.

Схема расположения листов

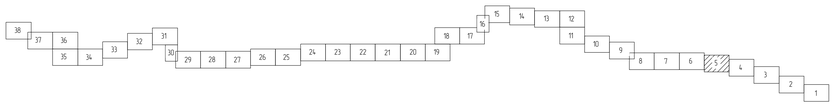

						НКНХ.5273-ПД-ООСЗ.2-0004	
						"Реконструкция линейного сооружения - имущественный комплекс «Управление этиленопроводов» на участке Нижнекамск – Казань. Модернизация объектов для транспортировки этилена с учетом дополнительных объектов от ЭП-600"	
Изм.	Кол.уч.	Лист	№док.	Подпись	Дата		
Разраб.		Кошелев			04.24	Стадия:	Лист: 5 / Листов: 38
Н. контр.					04.24		
ГИП		Егорьев			04.24	Карта-схема участка рекультивации трассы трубопровода ПК1042 – ПК1900 (1:2000)	СИБУР НОВЫЕ МАТЕРИАЛЫ

НКНХ.5273-ПД-ООСЗ.2-0004.5_0_R.dwg

Формат А0

Инв. № подл. | Подп. и дата | Взам. инв. №

0005410

Карта-схема участка рекультивации трассы трубопровода ПК1042 – ПК1900 (1:2000)

С

Республика Татарстан, Тюлячинский муниципальный район, Сабинский муниципальный район, Арский муниципальный район, Пестречинский муниципальный район, Высокогорский муниципальный район

Линия совмещения с листом 7

Линия совмещения с листом 5

Пересечение ВОЛС с трубой

Временная подъездная дорога к площадке ВЗиС, км 116,4 (титул 0813)

Место установки вытяжной свечи DN100 h=9 м

Временный амбар ёмкость накопления шлама

Точка входа бура ПК 1156+35,94

Амбар временного накопления воды для приготовления бурового раствора

Временный проезд от дороги общего пользования к участку производства работ, км 115,6 (титул 0813)

ПК1042 ПК1043 ПК1044 ПК1900

Условные обозначения
- граница участка со срезкой и возвратом ПСП
- участок прохождения технического этапа рекультивации
- участок прохождения технического и биологического этапа рекультивации
- трасса проектируемого этиленопровода (основная)
- трасса проектируемого этиленопровода (резервная)
- трасса проектируемой ВОЛС
- граница полосы отвода

1. Система координат МСК-16 зона 1
2. Съемка выполнена в марте-мае 2024 г.
3. План составлен с сечением рельефа через 0.5 м
4. Система высот Балтийская 1977г.

Схема расположения листов

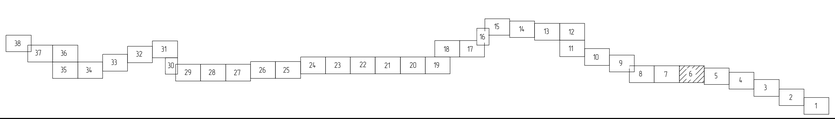

							НКНХ.5273-ПД-ООСЗ.2-0004	
							"Реконструкция линейного сооружения - имущественный комплекс «Проблемы этиленопровода» на участке Нижнекамск – Казань. Модернизация объектов для транспортировки этилена с учетом дополнительных объемов от ЭП-600"	
Изм.	Кол.уч.	Лист	№док.	Подпись	Дата		Стадия	Лист	Листов
Разраб.		Кашапов			24.10.24			6	38
Н. контр.					24.10.24	Карта-схема участка рекультивации трассы трубопровода ПК1042 – ПК1900 (1:2000)	СИБУР	
ГИП		Шахов			24.10.24			

НКНХ.5273-ПД-ООСЗ.2-0004-6_0_R.dwg

Формат А0

Инв.№ подл. | Подп. и дата | Взам.инв.№

00054010

Карта-схема участка рекультивации трассы трубопровода ПК1042 – ПК1900 (1:2000)

С

Республика Татарстан, Тюлячинский муниципальный район, Сабинский муниципальный район, Арский муниципальный район, Пестречинский муниципальный район, Высокогорский муниципальный район

Линия совмещения с листом 6

Линия совмещения с листом 8

Пересечение ВОЛС с площадкой и автодорогой

Место Отпайки ВОЛ на Титул 0219

Место размещения мобильного факела

Участок №13
Кабель ВОЛС в траншее, в трубе
Глубина прокладки кабеля связи в грунтах должна быть не менее 1,2 м

Титул 513 Подъездная автодорога к кранобому узлу 119 км (от 115 до 200 км)

ВОЛС по кабельной эстакаде на титул 219

Титул 0219 Крановый узел 119 км

Место Отпайки ВОЛС на титул 219
подъем с траншеи на кабельную эстакаду, участок №13

Схема расположения листов

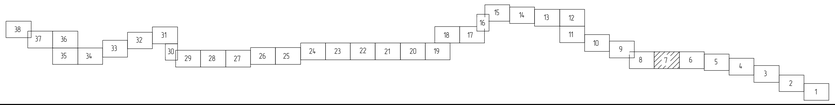

Условные обозначения
- граница участка со срезкой и возвратом ПСП
- участок проведения технического этапа рекультивации
- участок проведения технического и биологического этапа рекультивации
- трасса проектируемого эпиленопровода (основная)
- трасса проектируемого эпиленопровода (резервная)
- трасса проектируемой ВОЛС
- граница полосы отвода

1. Система координат МСК-16 зона 1.
2. Съемка выполнена в марте-мае 2024 г.
3. План составлен с сечением рельефа через 0.5 м
4. Система высот Балтийская 1977г.

						НКНХ.5273-ПД-00СЗ.2-0004		
Изм.	Кол.уч.	Лист	№док.	Подпись	Дата	"Реконструкция линейного сооружения - имущественный комплекс «Управление эпиленопроводов» на участке Нижнекамск – Казань. Модернизация объектов для транспортировки эпилена с учетом дополнительных объемов от ЭП-600"		
Разраб.		Кошелев			04.12.24		Стадия	Лист	Листов
								7	38
Н. контр.					04.12.24	Карта-схема участка рекультивации трассы трубопровода ПК1042 – ПК1900 (1:2000)	СИБУР НОВЫЕ РЕСУРСЫ	
ГИП		Сорокин			04.12.24			

НКНХ.5273-ПД-00СЗ.2-0004.7_0_R.dwg

Формат А0

Инв. № подл. | 00054090 | Подп. и дата | Взам. инв. №

Карта-схема участка рекультивации трассы трубопровода ПК1042 – ПК1900 (12000)

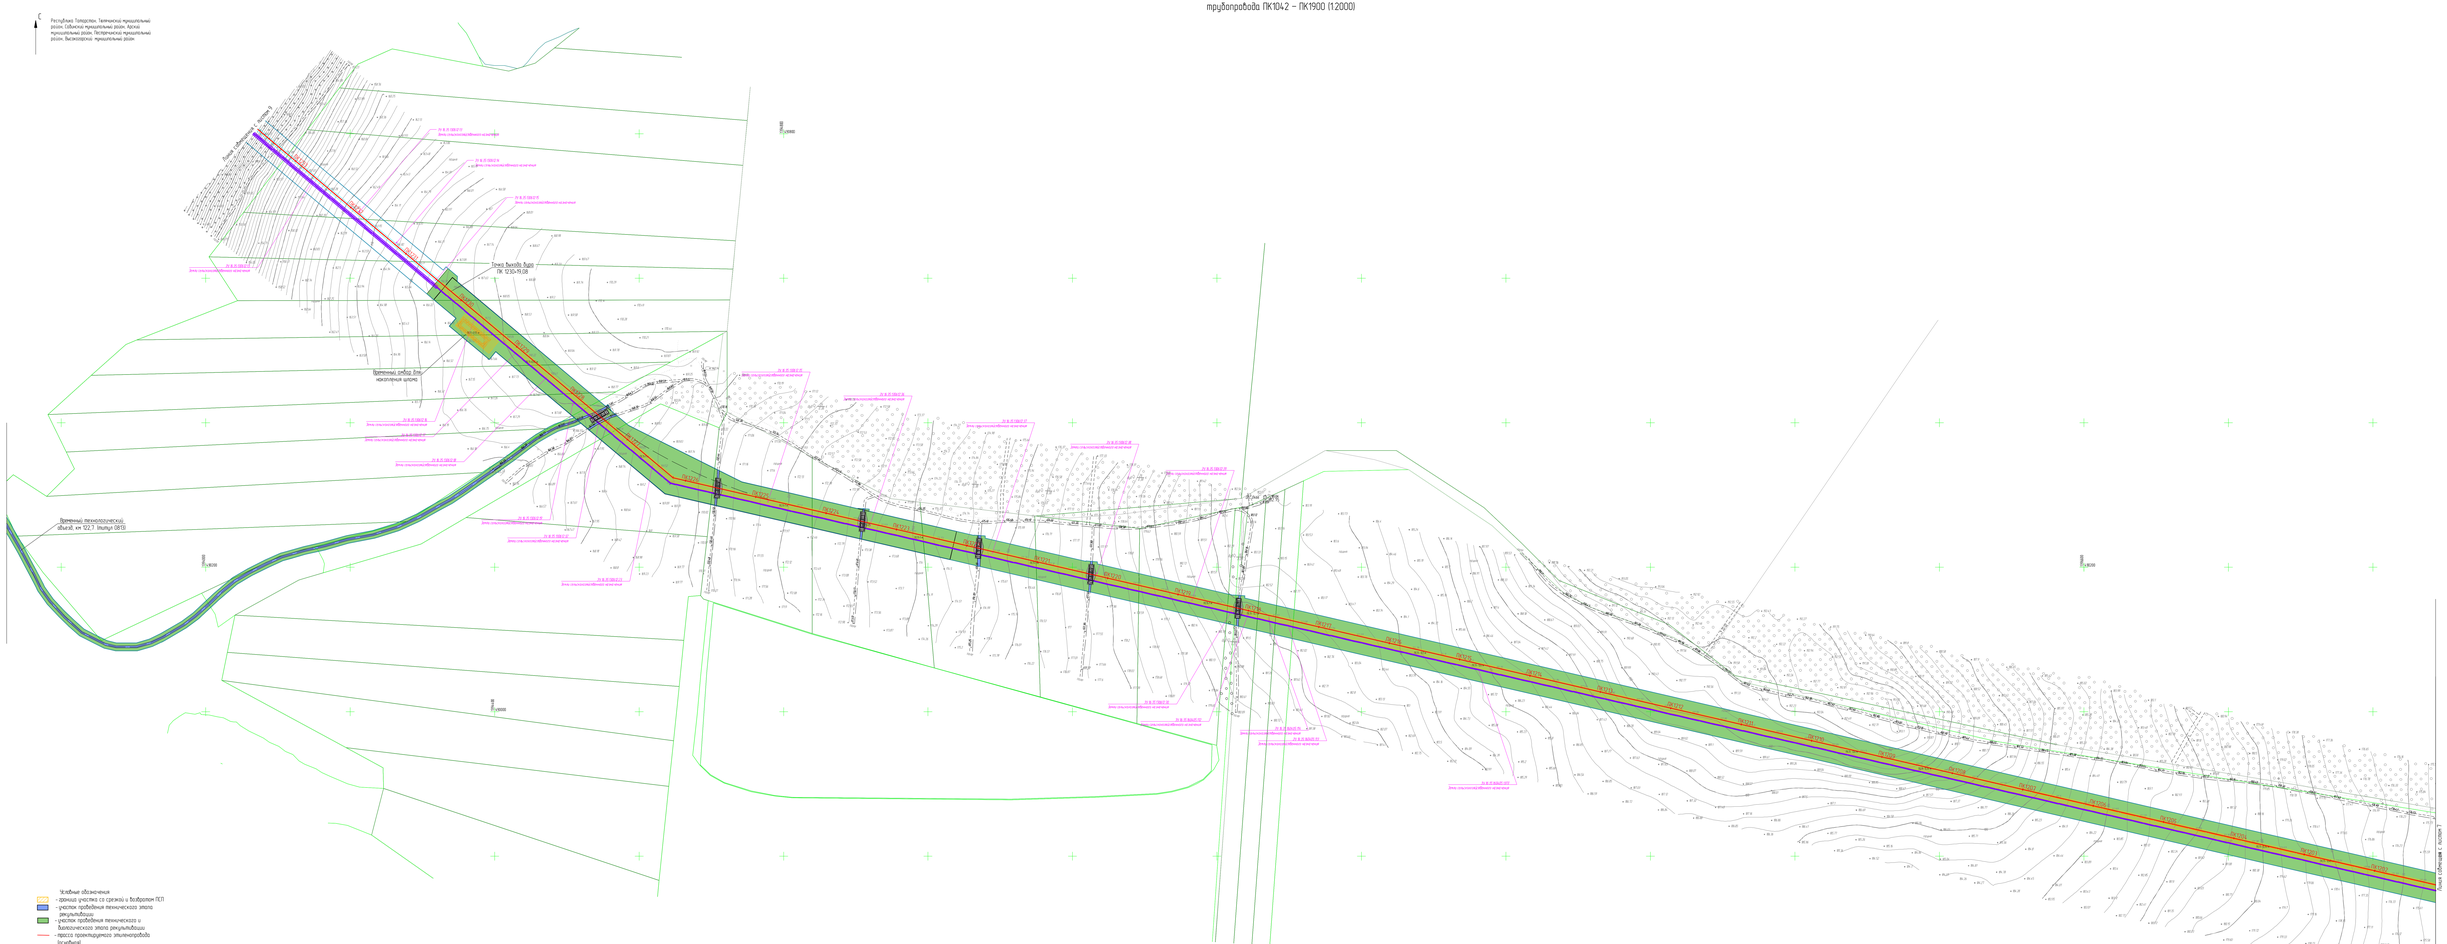

1. Система координат МСК-16 зона 1
2. Съемка выполнена в марте-мае 2024 г.
3. План составлен с сечением рельефа через 0.5 м
4. Система высот Балтийская 1977г.

								НКНХ 5273-ПД-00СЗ 2-0004	
								Технологическая комплексная система обустройства месторождений на участке Нижнекамск – Казань, Республика Татарстан. Трубопроводы этапа 1 учитом блочных объектов ОП 31-600	
Кол.	Изм.Лист	N док.	Подпись	Дата					
Разраб.	Ильинский			04.24				Стадия	Лист	Листов
								Р	6	38
Гл. инжер.				04.24						
ГИП	Ильбаев			04.24				СИБУР		
НКНХ 5273-ПД-00СЗ 2-0004_Б_ВОР.dwg								Формат А1х2		

Карта-схема участка рекультивации трассы трубопровода ПК1042 – ПК1900 (12000)

Инв. № подл. | Подп. и дата | Взам. инв. № | Инв. № дубл. | Подп. и дата

Карта-схема участка рекультивации трассы трубопровода ПК1042 – ПК1900 (12000)

Республика Татарстан. Тетюшский муниципальный район. Сабинский муниципальный район. Арский муниципальный район. Лаишевский муниципальный район. Высокогорский муниципальный район.

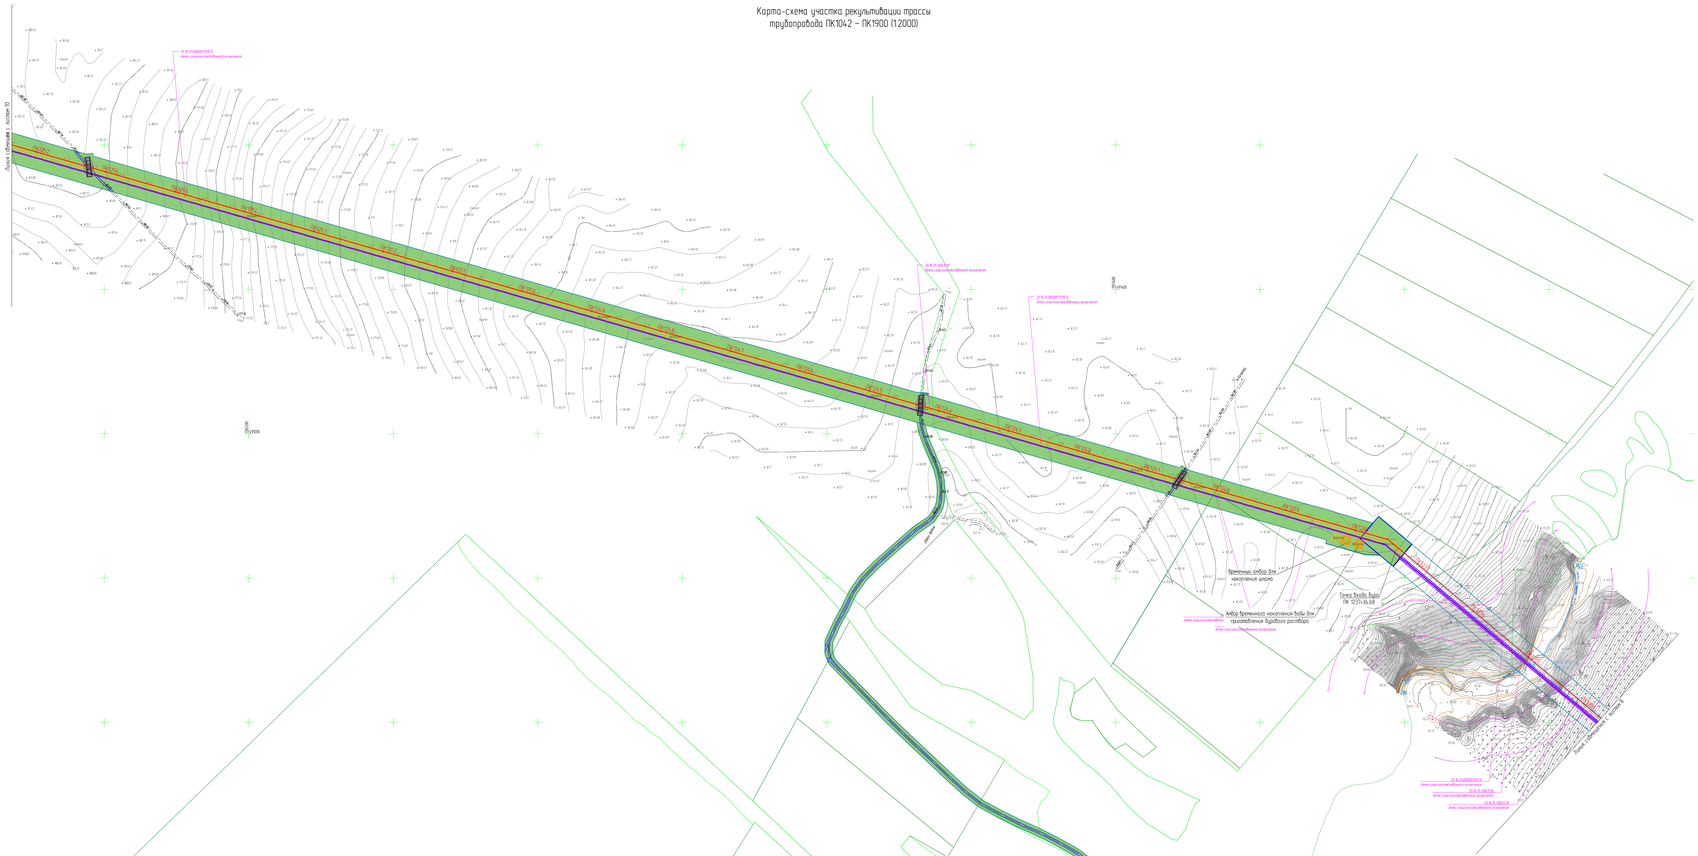

Условные обозначения
- граница участка со сервитутом и бессрочным ПЕП
- участок проведения технического этапа рекультивации
- участок проведения технического и биологического этапа рекультивации
- трасса проектируемого эксплуатационного (основной)
- трасса проектируемого эксплуатационного (резервной)
- трасса проектируемого ВОЛС
- граница полосы отвода

Схема расположения листов

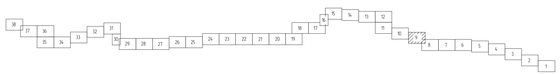

1. Система координат МСК-16 зона 1.
2. Съемка выполнена в марте-мае 2024 г.
3. План составлен с сечением рельефа через 0.5 м
4. Система высот Балтийская 1977 г.

										НКНХ 5273-ПД-00С3 2-0004	
										Технологическая комплексная установка «Установка этилена» с установкой «Установка полиэтилена высокого давления» мощностью 600 тыс. тонн этилена в год, расположенная в Тетюшском районе Республики Татарстан	
Изм.	Кол.уч.	Лист	№док.	Подпись	Дата						
Нач.отд.	Ишмиев				04.24					Стадия	Лист	Листов
										Р	38	
Гл.инж.					04.24							
ИП	Ишбаев				04.24	Карта-схема участка рекультивации трассы трубопровода ПК1042 – ПК1900 (12000)				СИБУР		

Формат А1х2

НКНХ 5273-ПД-00С3 2-0004-Т_П_Р.dwg

Инв. № подл.	Подп. и дата	Взам. инв. №
00000.00		

Карта-схема участка рекультивации трассы трубопровода ПК1042 – ПК1900 (12000)

Республика Татарстан. Тетюшский муниципальный район. Сабинский муниципальный район. Арский муниципальный район. Пестречинский муниципальный район. Высокогорский муниципальный район.

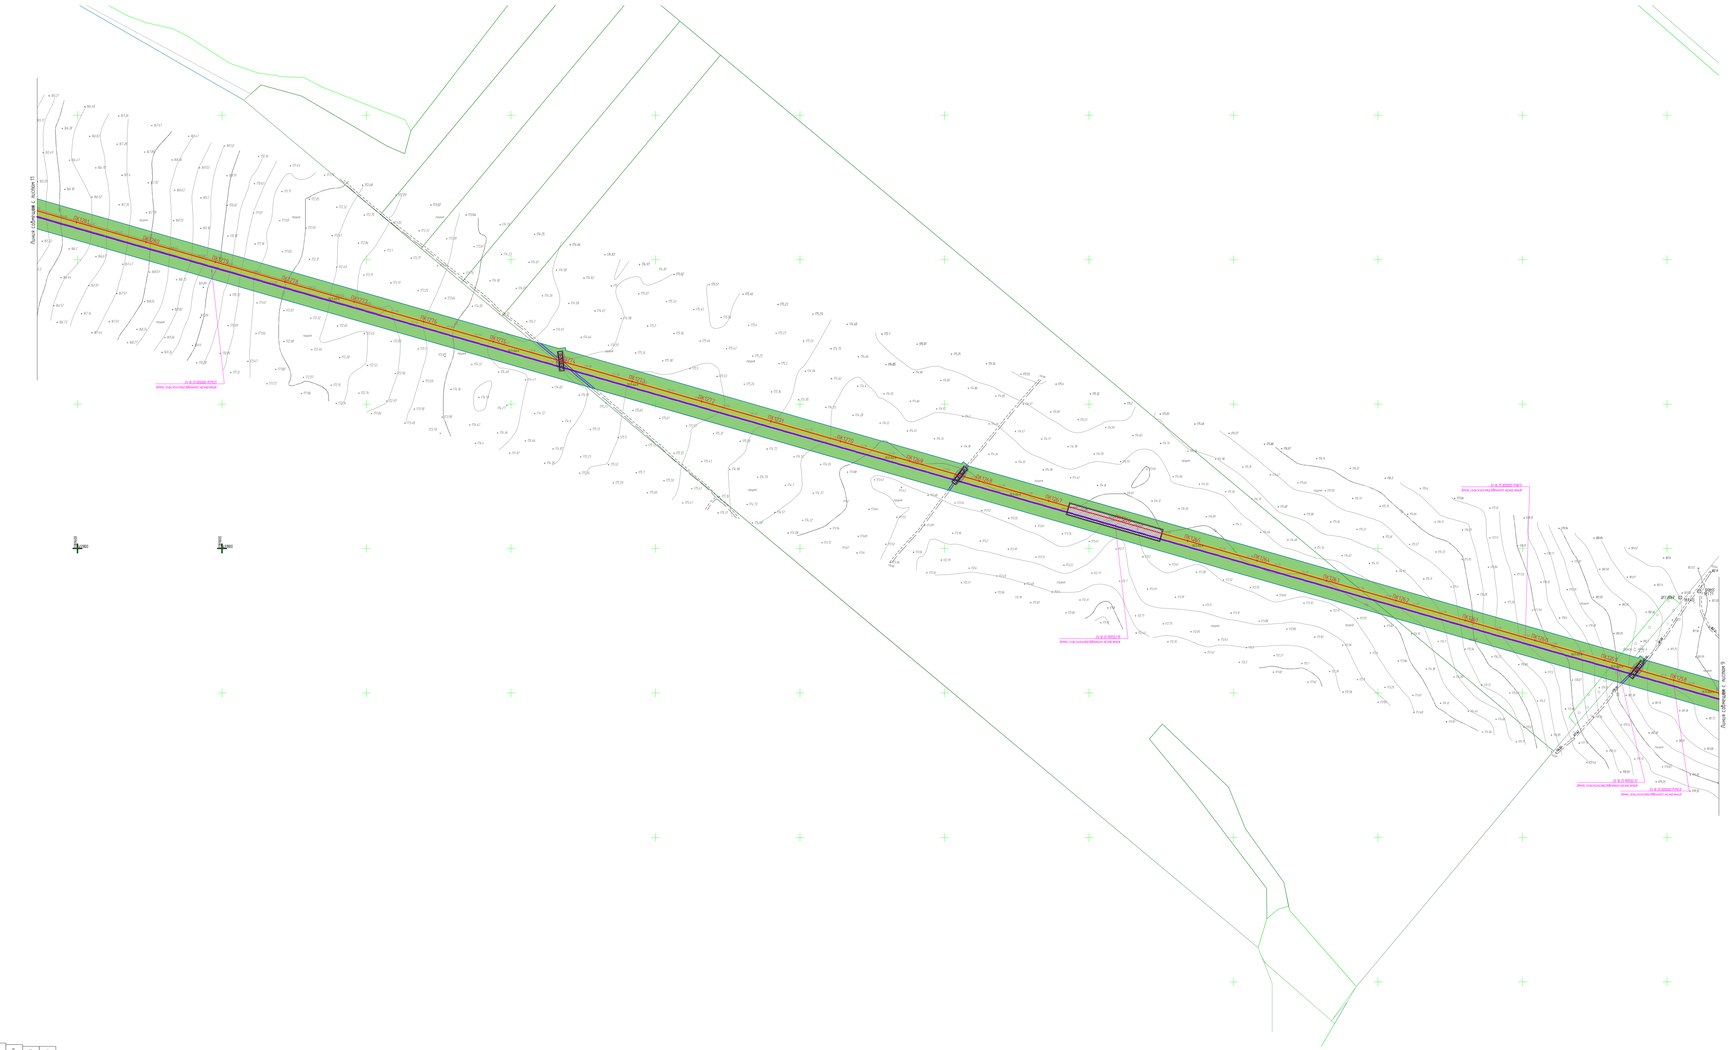

Карта-схема участка рекультивации трассы трубопровода ПК1042 – ПК1900 (1:2000)

С

Республика Татарстан, Тюлячинский муниципальный район, Сабинский муниципальный район, Арский муниципальный район, Пестречинский муниципальный район, Высокогорский муниципальный район

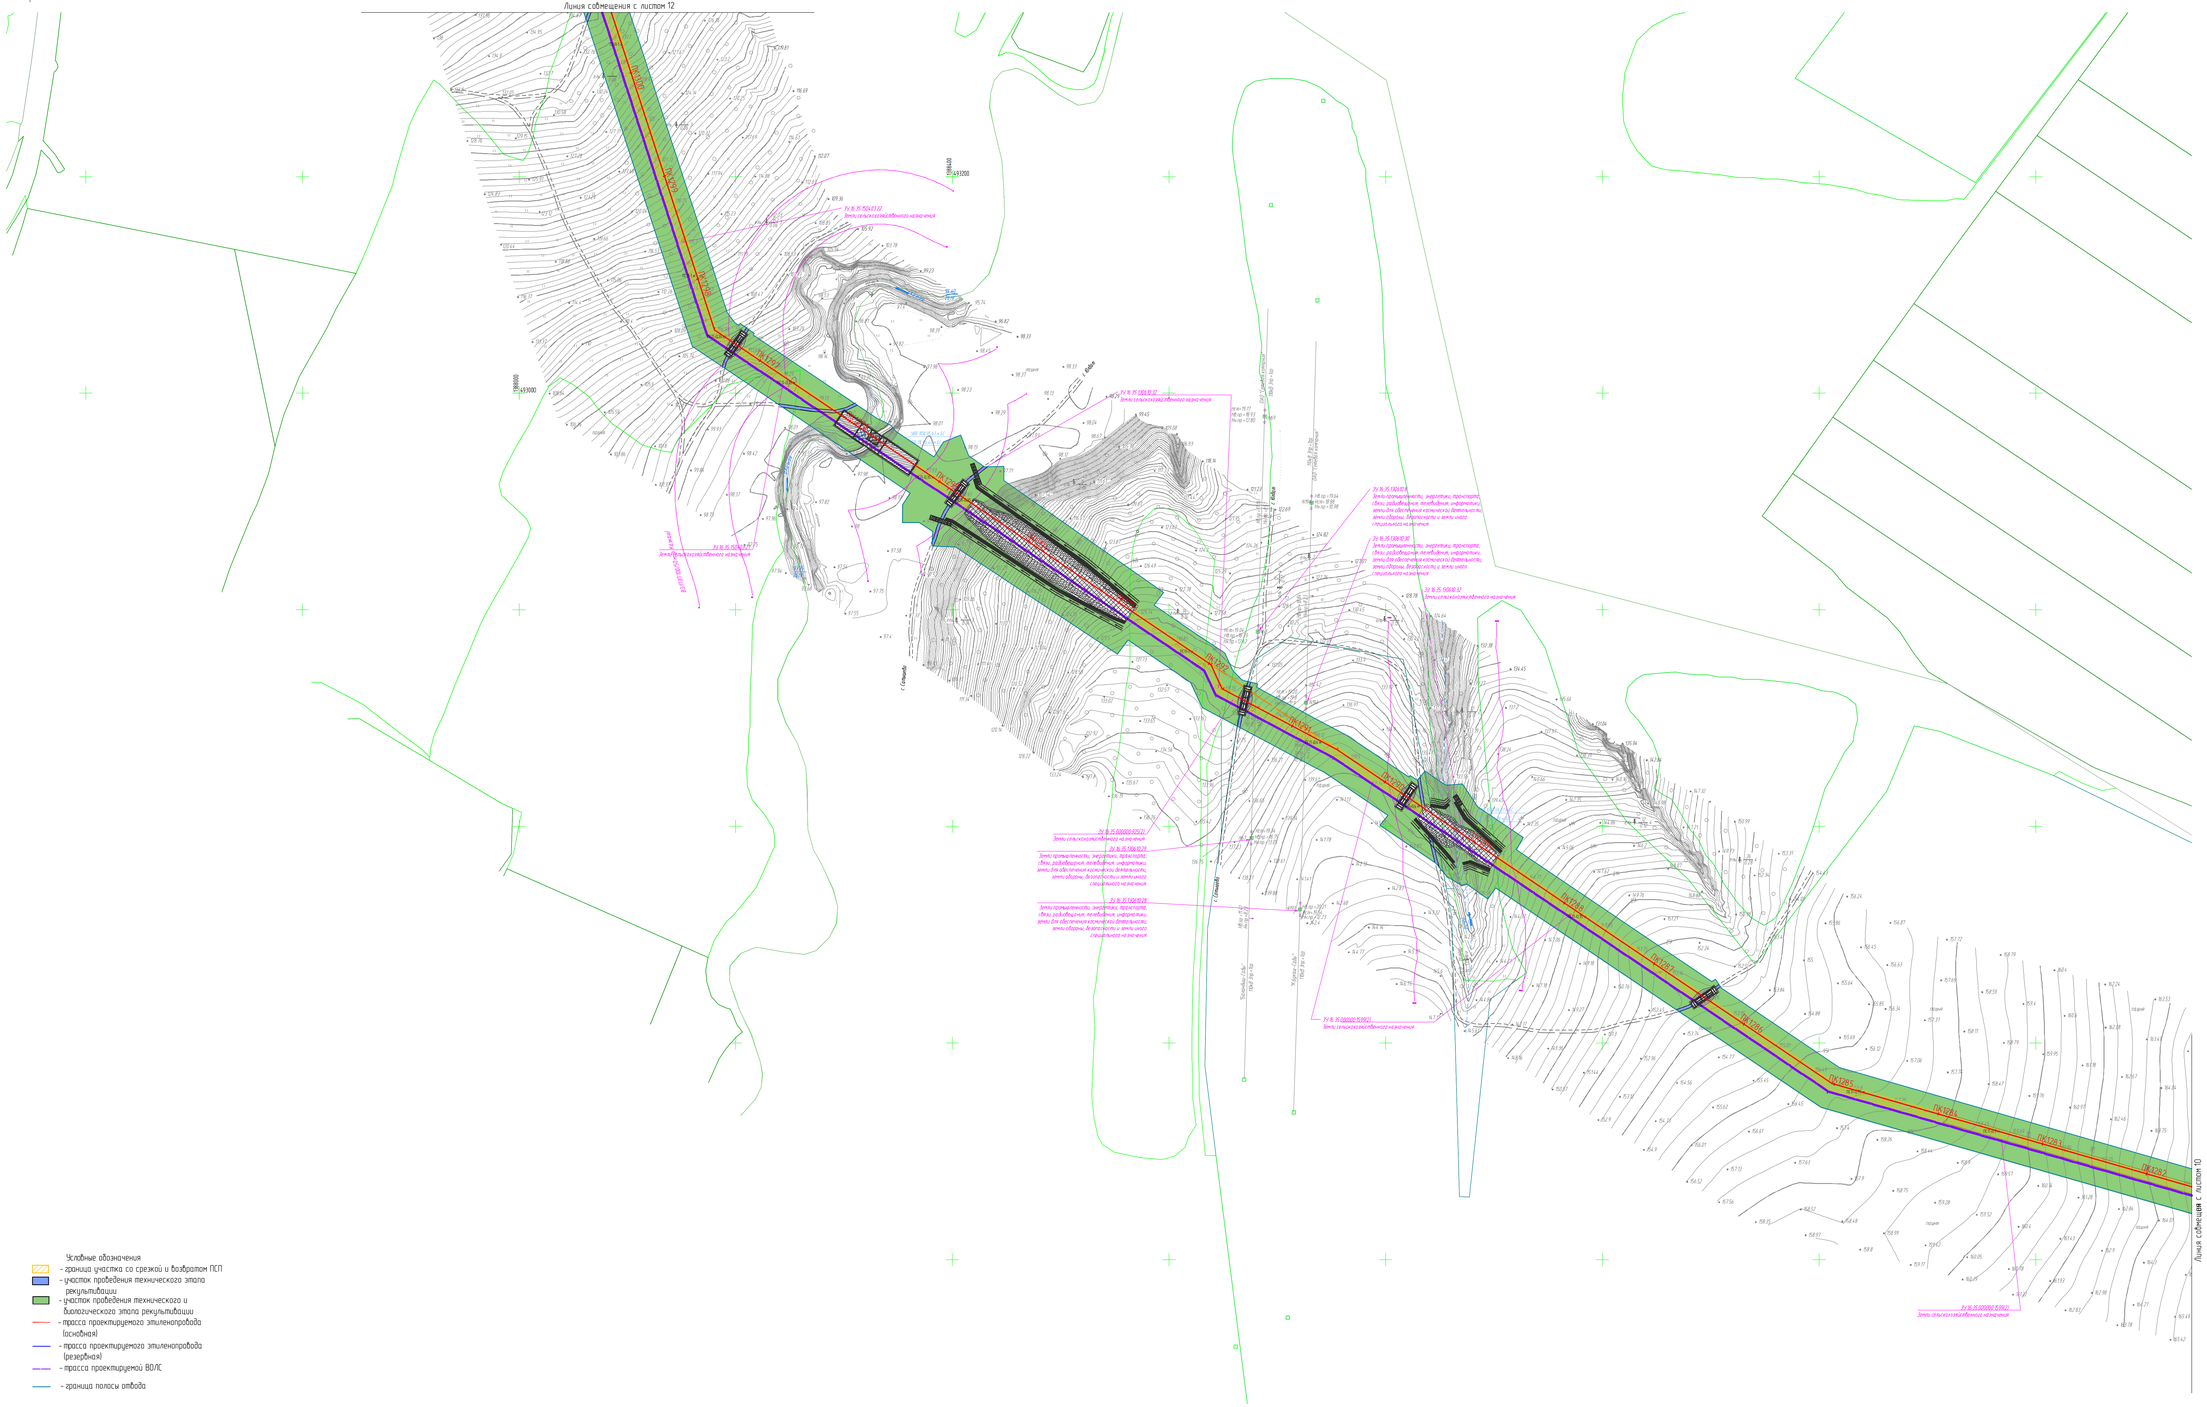
Линия совмещения с листом 12
Линия совмещения с листом 10
ПК1042
ПК1050
ПК1060
Тр № 25 1500 ВЛ
Зоны специального назначения
Тр № 25 1500 ВЛ
Зоны специального назначения
Тр № 25 1500 ВЛ
Зоны специального назначения

Карта-схема участка рекультивации трассы трубопровода ПК1042 – ПК1900 (1:2000)

С

Республика Татарстан; Тюлячинский муниципальный район, Сабинский муниципальный район, Арский муниципальный район, Пестречинский муниципальный район, Высокогорский муниципальный район.

Место установки вытяжной свечи DN100 h=9 м

Точка входа бура
ПК 1317+47,20

Линия совмещения с листом 13

Временный проезд от дорог общего пользования к участку производства работ, км 131,7. (титул 0813)

Линия совмещения с листом 11

ЗУ 16:35:150403:19(1)
Земли сельскохозяйственного назначения

ЗУ 16:35:150402:32
Земли сельскохозяйственного назначения

ПК1317 ПК1316 ПК1315 ПК1314 ПК1313 ПК1312 ПК1311 ПК1310 ПК1309 ПК1308 ПК1307 ПК1306 ПК1305 ПК1304 ПК1303 ПК1302

ПСП-03 м

пашня

1387600
493800

Условные обозначения

- граница участка со срезкой и возвратом ПСП
- участок проведения технического этапа рекультивации
- участок проведения технического и биологического этапа рекультивации
- трасса проектируемого этиленопровода (основная)
- трасса проектируемого этиленопровода (резервная)
- трасса проектируемой ВОЛС
- граница полосы отвода

Схема расположения листов

38 37 36 35 34 33 32 31 30 29 28 27 26 25 24 23 22 21 20 19 18 17 16 15 14 13 12 11 10 9 8 7 6 5 4 3 2 1

1. Система координат МСК-16 зона 1.
2. Съемка выполнена в марте-мае 2024 г.
3. План составлен с сечением рельефа через 0.5 м
4. Система высот Балтийская 1977г.

Изм.	Кол.уч.	Лист	№док.	Подпись	Дата
Разраб.		Кашапов			04.10.24
Н. контр.					04.10.24
ГИП		Дордий			04.10.24

НКНХ.5273-ПД-00С3.2-0004

"Реконструкция линейного сооружения – имущественный комплекс «Управление этиленопроводов» на участке Нижнекамск – Казань. Модернизация объектов для транспортировки этилена с учетом дополнительных объемов от ЭП-600"

Стадия	Лист	Листов
	12	38

Карта-схема участка рекультивации трассы трубопровода ПК1042 – ПК1900 (1:2000)

СИБУР НОВЫЕ РЕСУРСЫ

Взам. инв. №

Подп. и дата

Инв. № подл. 00054010

НКНХ.5273-ПД-00С3.2-0004.12_0_R.dwg

Формат А1

Общество с ограниченной ответственностью
«НОВЫЕ РЕСУРСЫ»

Заказчик – **ПАО «Нижнекамскнефтехим»**

«Реконструкция линейного сооружения - имущественный комплекс «Управление этиленопроводов» на участке Нижнекамск – Казань. Модернизация объектов для транспортировки этилена с учётом дополнительных объемов от ЭП-600»

ПРОЕКТНАЯ ДОКУМЕНТАЦИЯ

Раздел 6. Мероприятия по охране окружающей среды

Часть 3. Проект рекультивации нарушенных земель

Книга 2. Графическая часть

НКНХ.5273-ПД-ООС3.2

Том 6.3.2

Брошюра 4/5

Карта-схема участка рекультивации трассы трубопровода ПК1042 – ПК1900 (12000)

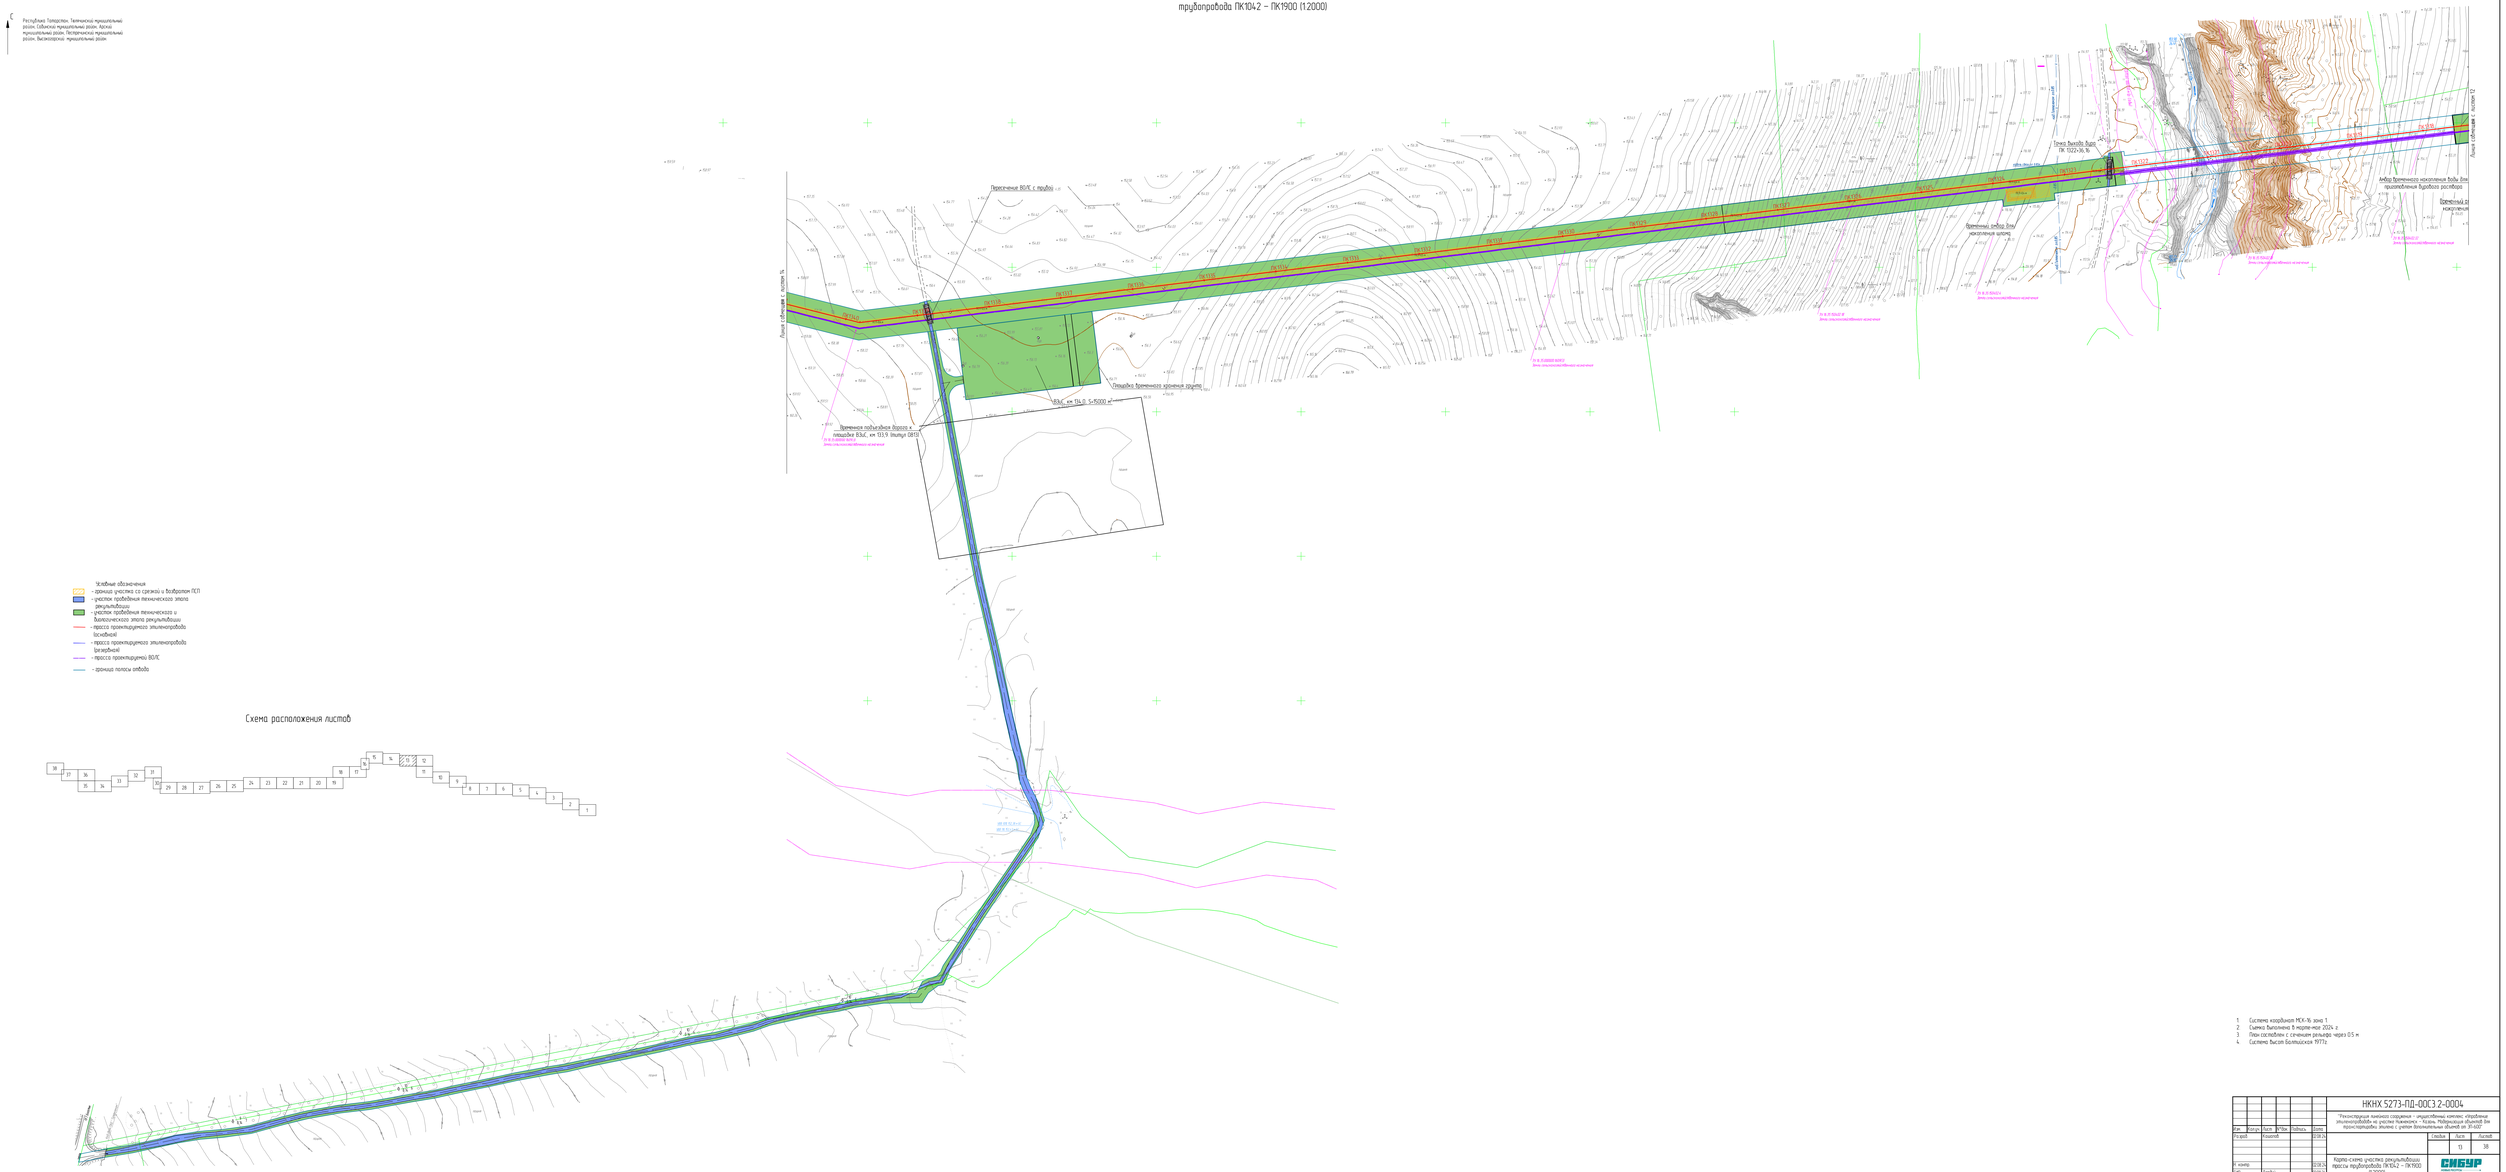
Республика Татарстан. Тетюшский муниципальный район. Сабинский муниципальный район. Арский муниципальный район. Пестречинский муниципальный район. Высокогорский муниципальный район.
Условные обозначения
- граница участка со сдачей и возвратом ПСП
- участок проведения технического этапа рекультивации
- участок проведения технического и биологического этапов рекультивации
- трасса проектируемого этиленопровода (основной)
- трасса проектируемого этиленопровода (резервной)
- трасса проектируемой ВОЛС
- граница полосы отвода
Схема расположения листов
Лист 12
Лист 13
Лист 14
Лист 15
Лист 16
Лист 17
Лист 18
Лист 19
Лист 20
Лист 21
Лист 22
Лист 23
Лист 24
Лист 25
Лист 26
Лист 27
Лист 28
Лист 29
Лист 30
Лист 31
Лист 32
Лист 33
Лист 34
Лист 35
Лист 36
Лист 37
Лист 38
Пересечение ВОЛС с трубой
Временный подъездной проезд к площадке ВЗиС, км 1015 (выход GRES)
Площадка временного хранения грунта
ВЗиС км ПК1 0 S=5000 м²
Точка выхода буро-продольным способом
ПК 1022+26.76
Временный подъезд (съезд) к площадке
Временный подъезд (съезд) к площадке
Временный подъезд (съезд) к площадке

Карта-схема участка рекультивации трассы трубопровода ПК1042 – ПК1900 (12000)

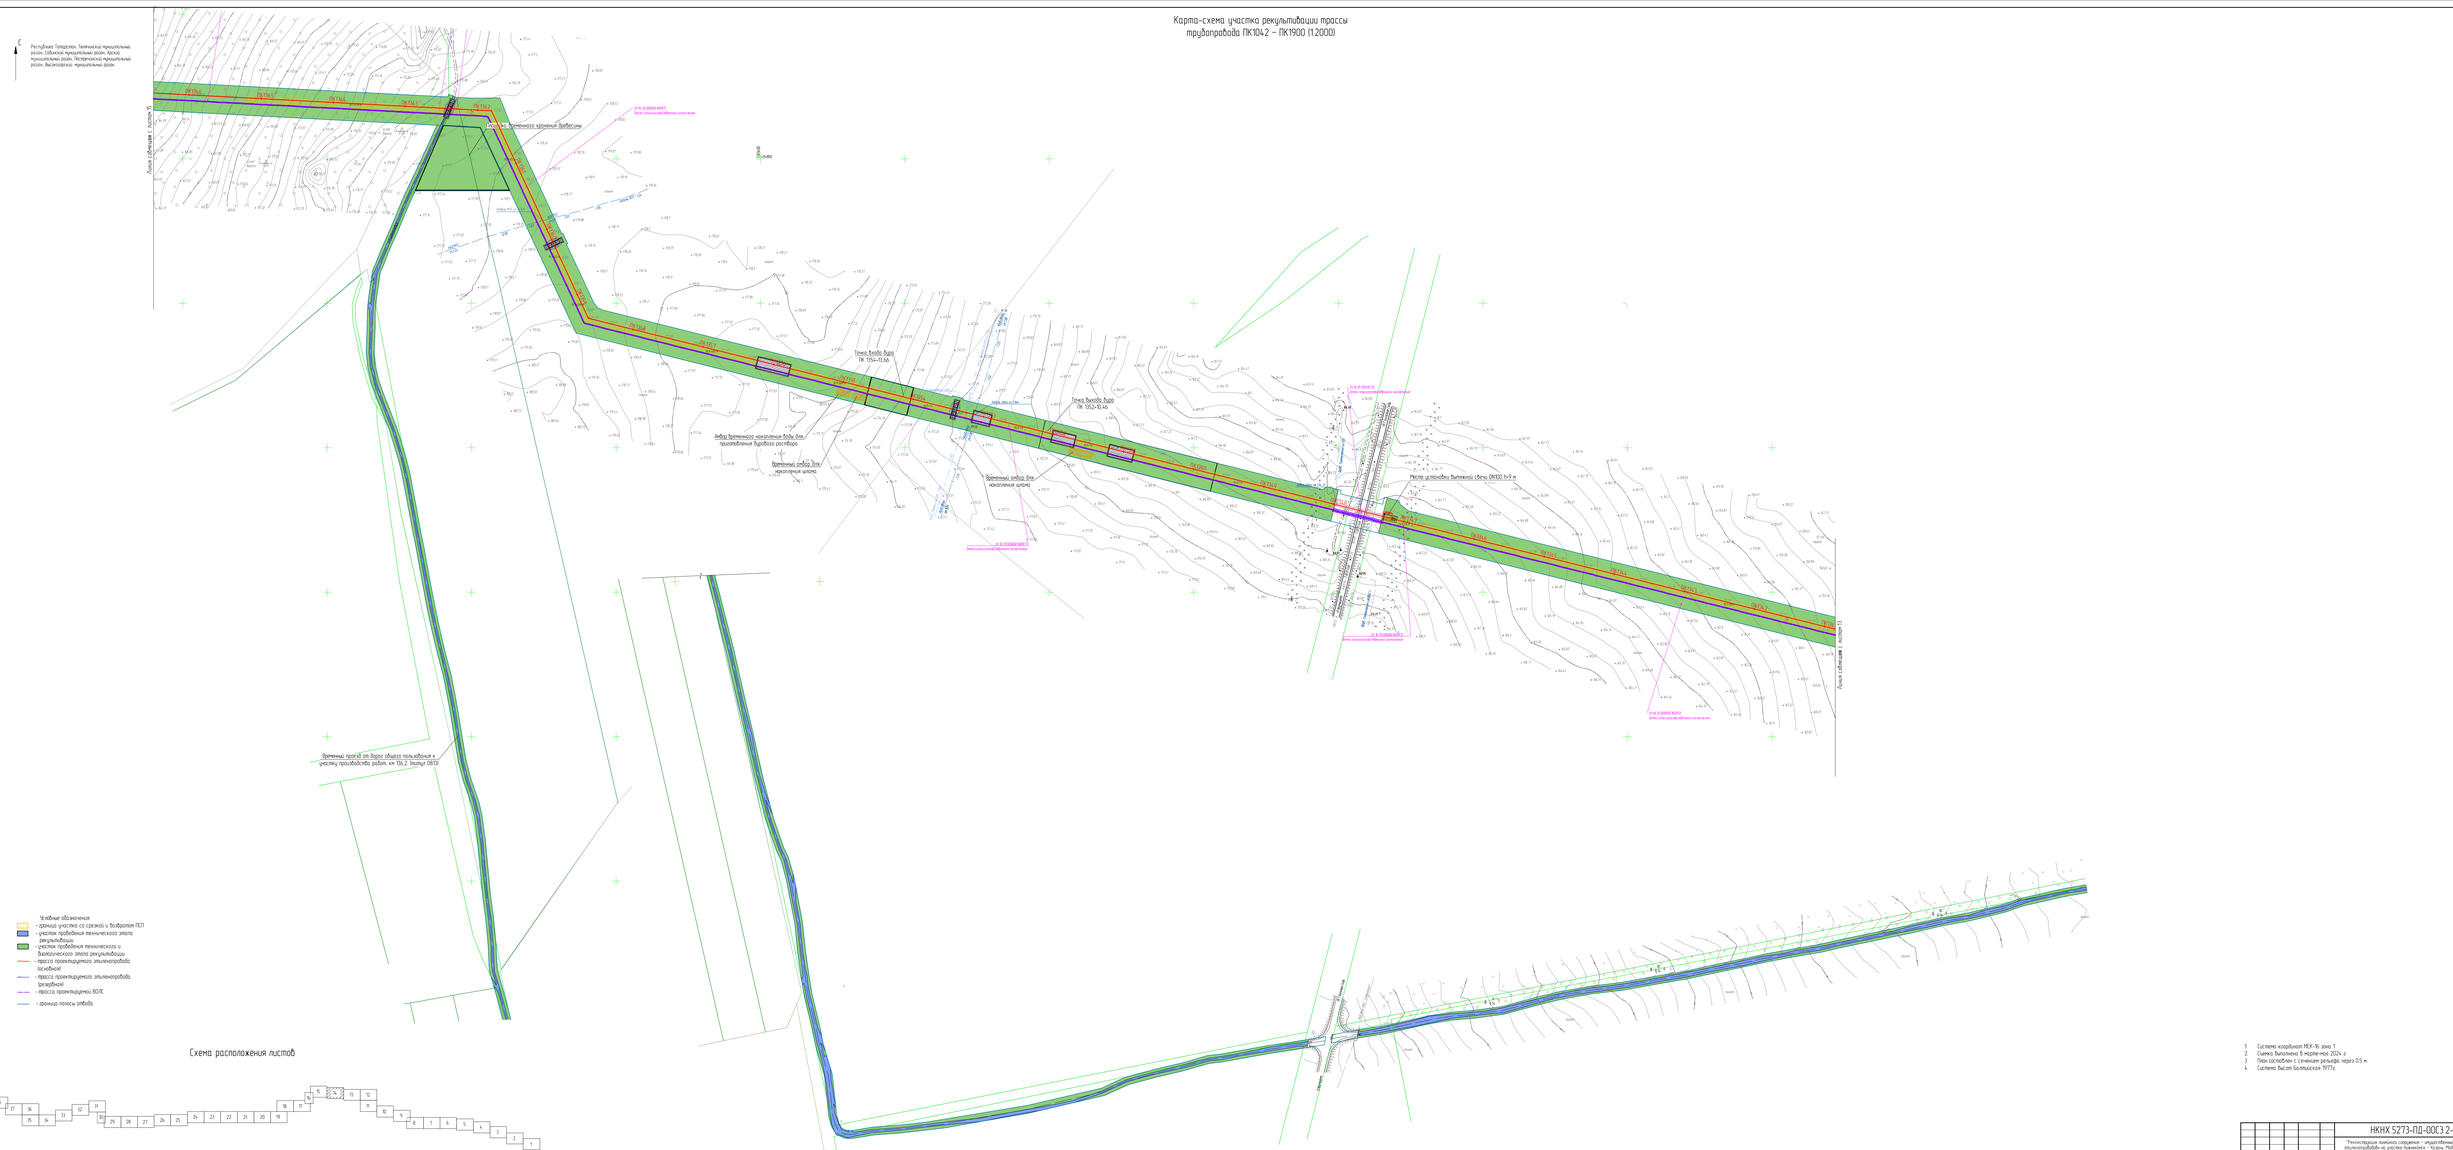

1. Система координат МСК-16 зона 1
2. Съемка выполнена в марте-мае 2024 г.
3. План составлен с сечением рельефа через 0.5 м
4. Система высот Балтийская 1977 г.

							НКНХ 5273-ПД-00СЗ 2-0004	
							Технологическая комплексная система «Газовые месторождения на участке Кыновско – Усень, Тетюшский общий бассейн, Волго-Уральская область» Обустройство Кыновского газового месторождения. Этапы 1 и 2. Этап 1. Обустройство куста скважин №1	
Изм.	Кол.уч.	Лист	№док.	Подпись	Дата			
Разраб.	Ишалеев				04.25		Стадия	Лист	Листов
								36
Гл. инженер проекта					04.25		Карта-схема участка рекультивации трассы трубопровода ПК1042 – ПК1900 (12000)	
ГИП	Ишалеев				04.25			

НКНХ 5273-ПД-00К12-0004-ТЧ_12_Р.dwg

Формат А1(Х)

Карта-схема участка рекультивации трассы трубопровода ПК1042 – ПК1900 (12000)

Республика Татарстан. Тюлячинский муниципальный район. Сабинский муниципальный район. Арский муниципальный район. Пестречинский муниципальный район. Высокогорский муниципальный район.

Условные обозначения
- граница участка со сменой н. подрядчик ПСП
- участок проведения технического этапа рекультивации
- участок проведения технического и биологического этапа рекультивации
- трасса проектируемого эксплуатационного (основной)
- трасса проектируемого эксплуатационного (резервной)
- трасса проектируемой ВОЛС
- граница полосы отвода

Схема расположения листов

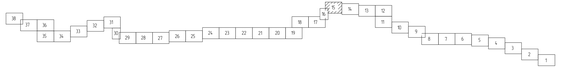

1. Система координат МСК-16 зона 1.
2. Съемка выполнена в марте-мае 2024 г.
3. План составлен с сечением рельефа через 0.5 м
4. Система высот Балтийская 1977 г.

									НКНХ 5273-ПД-00СЗ 2-0004		
									Технологическая комплексная система обращения углеводородов на участке Нижнекама - Казань Республики Татарстан. Трубопроводы этапа 1 учета Высокогорский (от 31-600		
Кол.	Изм.	Лист	№ док.	Подпись	Дата						
Разраб.		Ишалеев								Лист	Листов
										15	38
Т. контр.									Карта-схема участка рекультивации трассы трубопровода ПК1042 – ПК1900 (12000)	СИБУР	
ГИП		Ишалеев									

Формат А1(Х)

НКНХ 5273-ПД-00К12-000х-П_12_Ф.dwg

Инв. № подл. | Подпись и дата | Взам. инв. №

Условные обозначения
- граница участка со срезкой и подсыпкой ПСП
- участок подобранных вынужденного знака
- участок подобранных вынужденного и временного знака
- проекция проектируемого знакоместа
- проекция проектируемого знакоместа
(существующая)
- проекция проектируемого знакоместа
(реконструкция)
- проекция проектируемого ВОЛС
- разница высот знака

Схема расположения участков

Ведомость элементов плана трассы

№ эл.	Тип эл.	Длина	Координаты начала		Дирекционный угол начала	Радиус
			X	Y		
1	Прямая	1000.00	7	7	0°00'00"	
2	Прямая	1000.00	7	7	0°00'00"	
Ведомость углов поворота

№ угла	Вершина угла			Величина угла		Радиус кривой	Длина кривой	Тангенс	Домер	Биссектриса
	X	Y		°	'					
1	7	7		0	00	7	7	7	7	7
2	7	7		0	00	7	7	7	7	7
3	7	7		0	00	7	7	7	7	7
4	7	7		0	00	7	7	7	7	7
5	7	7		0	00	7	7	7	7	7
6	7	7		0	00	7	7	7	7	7
7	7	7		0	00	7	7	7	7	7
8	7	7		0	00	7	7	7	7	7
9	7	7		0	00	7	7	7	7	7
10	7	7		0	00	7	7	7	7	7
11	7	7		0	00	7	7	7	7	7
12	7	7		0	00	7	7	7	7	7
13	7	7		0	00	7	7	7	7	7
14	7	7		0	00	7	7	7	7	7
15	7	7		0	00	7	7	7	7	7
16	7	7		0	00	7	7	7	7	7
17	7	7		0	00	7	7	7	7	7
18	7	7		0	00	7	7	7	7	7
19	7	7		0	00	7	7	7	7	7
20	7	7		0	00	7	7	7	7	7
21	7	7		0	00	7	7	7	7	7
22	7	7		0	00	7	7	7	7	7
23	7	7		0	00	7	7	7	7	7
24	7	7		0	00	7	7	7	7	7
25	7	7		0	00	7	7	7	7	7
26	7	7		0	00	7	7	7	7	7
27	7	7		0	00	7	7	7	7	7
28	7	7		0	00	7	7	7	7	7
29	7	7		0	00	7	7	7	7	7
30	7	7		0	00	7	7	7	7	7
31	7	7		0	00	7	7	7	7	7
32	7	7		0	00	7	7	7	7	7
33	7	7		0	00	7	7	7	7	7
34	7	7		0	00	7	7	7	7	7
35	7	7		0	00	7	7	7	7	7
36	7	7		0	00	7	7	7	7	7
37	7	7		0	00	7	7	7	7	7
38	7	7		0	00	7	7	7	7	7

Ведомость прямых

№ прямой	Длина	Дирекционный угол
1	7	0°00'00"
2	7	0°00'00"
3	7	0°00'00"
4	7	0°00'00"
5	7	0°00'00"
6	7	0°00'00"
7	7	0°00'00"
8	7	0°00'00"
9	7	0°00'00"
10	7	0°00'00"
11	7	0°00'00"
12	7	0°00'00"
13	7	0°00'00"
14	7	0°00'00"
15	7	0°00'00"
16	7	0°00'00"
17	7	0°00'00"
18	7	0°00'00"
19	7	0°00'00"
20	7	0°00'00"
21	7	0°00'00"
22	7	0°00'00"
23	7	0°00'00"
24	7	0°00'00"
25	7	0°00'00"
26	7	0°00'00"
27	7	0°00'00"
28	7	0°00'00"
29	7	0°00'00"
30	7	0°00'00"
31	7	0°00'00"
32	7	0°00'00"
33	7	0°00'00"
34	7	0°00'00"
35	7	0°00'00"
36	7	0°00'00"
37	7	0°00'00"
38	7	0°00'00"

Ведомость кривых

№ кривой	Радиус	Длина кривой	Тангенс	Домер	Биссектриса
1	7	7	7	7	7
2	7	7	7	7	7
Ведомость координат

№	X	Y
1	7	7
2	7	7
Ведомость пикетажа

№	X	Y
ПК0+00	7	7
ПК1+00	7	7
Ведомость пересечений

№	X	Y
1	7	7
2	7	7
Ведомость примыканий

№	X	Y
1	7	7
2	7	7
Ведомость съездов

№	X	Y
1	7	7
2	7	7
Ведомость водопропускных труб

№	X	Y
1	7	7
2	7	7
Ведомость мостов

№	X	Y
1	7	7
2	7	7
Ведомость путепроводов

№	X	Y
1	7	7
2	7	7
Ведомость дорожных знаков

№	X	Y
1	7	7
2	7	7
Ведомость дорожной разметки

№	X	Y
1	7	7
2	7	7
Ведомость искусственных сооружений

№	X	Y
1	7	7
2	7	7
Ведомость переходно-скоростных полос

№	X	Y
1	7	7
2	7	7
Ведомость автобусных остановок

№	X	Y
1	7	7
2	7	7
Ведомость пешеходных переходов

№	X	Y
1	7	7
2	7	7
Ведомость остановочных площадок

№	X	Y
1	7	7
2	7	7
Ведомость заездных карманов

№	X	Y
1	7

Карта-схема участка рекультивации трассы трубопровода ПК1042 – ПК1900 (12000)

Республика Татарстан. Тетюшский муниципальный район. Сабинский муниципальный район. Арский муниципальный район. Пестречинский муниципальный район. Высокогорский муниципальный район.

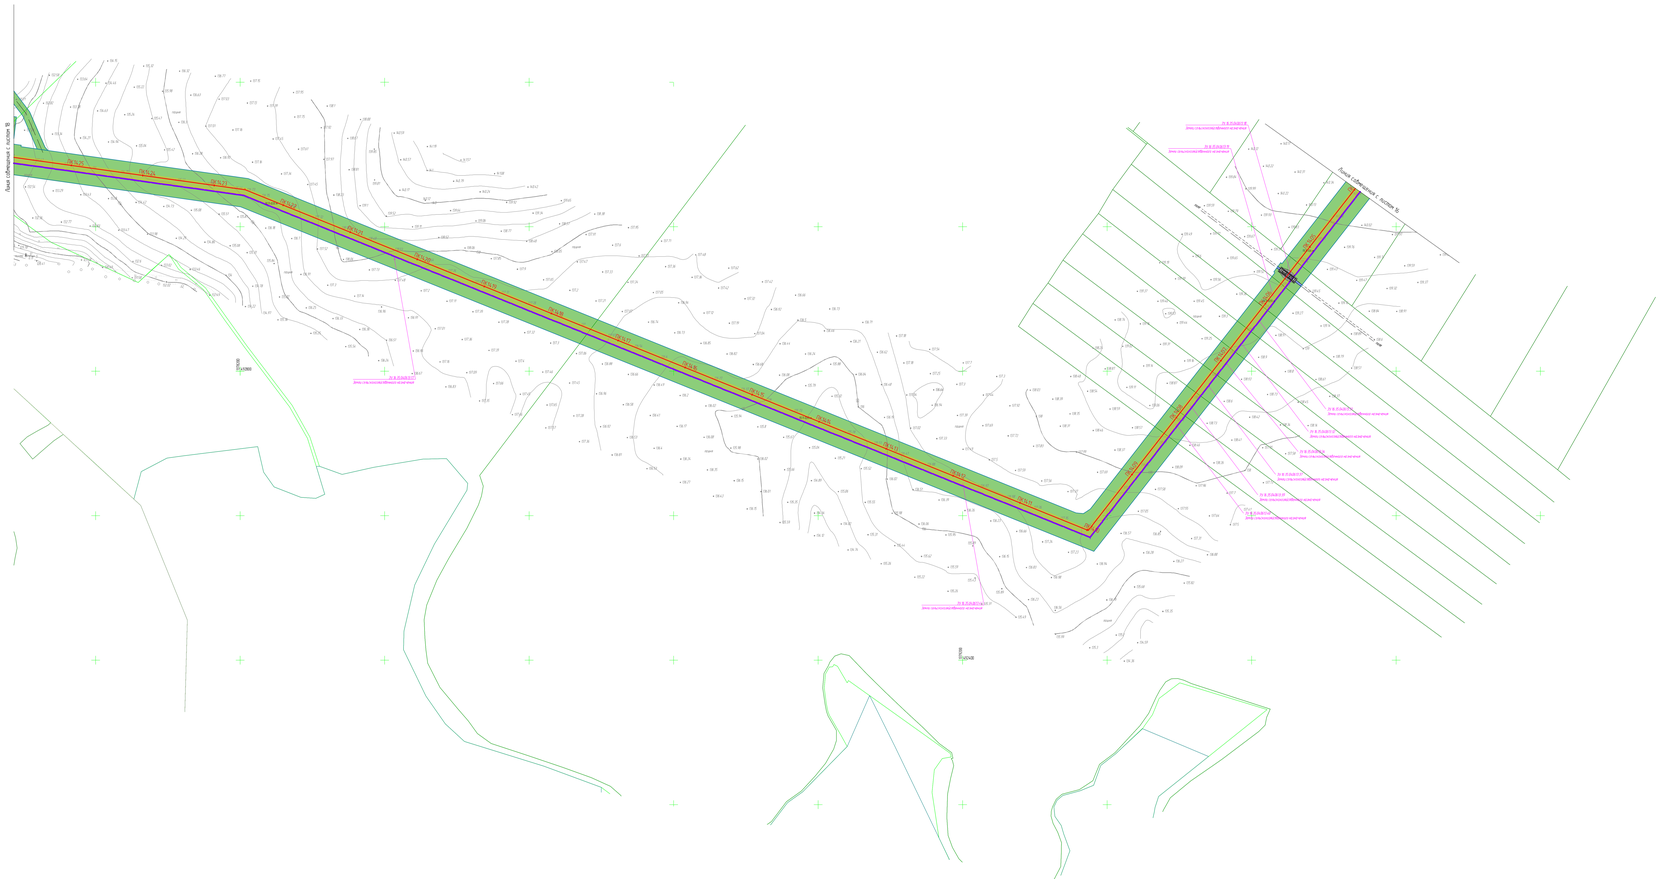

Карта-схема участка рекультивации трассы трубопровода ПК1042 – ПК1900 (1:2000)

С

Республика Татарстан, Тюлячинский муниципальный район, Сабинский муниципальный район, Арский муниципальный район, Пестречинский муниципальный район, Высокогорский муниципальный район

Временный технологический объезд, км 142,5 (плитный ОВПЗ)

Линия совмещения с листом 17

Линия совмещения с листом 19

Условные обозначения
- граница участка со срезкой и возвратом ПСП
- участок проведения технического этапа рекультивации
- участок проведения технического и биологического этапа рекультивации
- трасса проектируемого эпиленопровода (основная)
- трасса проектируемого эпиленопровода (резервная)
- трасса проектируемой ВОЛС
- граница полосы отвода

Схема расположения листов

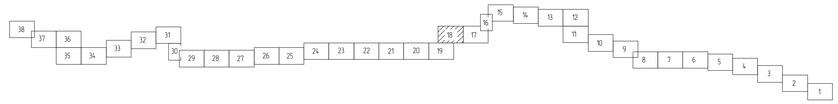

1. Система координат МСК-16 зона 1
2. Съемка выполнена в марте-мае 2024 г.
3. План составлен с сечением рельефа через 0.5 м
4. Система высот Балтийская 1977г.

						НКНХ.5273-ПД-ООСЗ.2-0004	
						"Реконструкция линейного сооружения – имущественный комплекс «Трубопровод этиленопроводов» на участке Нижнекамск – Казань. Модернизация объектов для транспортировки этилена с учетом дополнительных объемов от ЭП-600"	
Изм.	Кол.уч.	Лист	№док.	Подпись	Дата		
Разраб.		Кашапов			24.12.24		Стадия: Р; Лист: 18; Листов: 38
Н. контр.					24.12.24	Карта-схема участка рекультивации трассы трубопровода ПК1042 – ПК1900 (1:2000)	
ГИП		Бородин			24.12.24		СИБУР

НКНХ.5273-ПД-ООСЗ.2-0004.18_0_R.dwg

Формат А0

Инв.№ подл. | 00054.0103 | Подп. и дата | Взам. инв. №

Линия совмещения с листом 17

Карта-схема участка рекультивации трассы трубопровода ПК1042 – ПК1900 (1:2000)

С

Республика Татарстан, Тюлячинский муниципальный район, Сабинский муниципальный район, Арский муниципальный район, Пестречинский муниципальный район, Высокогорский муниципальный район

Условные обозначения

- граница участка со срезкой и подвалом ПСП
- участок проведения технического этапа рекультивации
- участок проведения технического и биологического этапа рекультивации
- трасса проектируемого этиленопровода (основная)
- трасса проектируемого этиленопровода (резервная)
- трасса проектируемой ВОЛС
- граница полосы отвода

1. Система координат МСК-16 зона 1.
2. Съемка выполнена в марте-мае 2024 г.
3. План составлен с сечением рельефа через 0.5 м
4. Система высот Балтийская 1977г.

Схема расположения листов

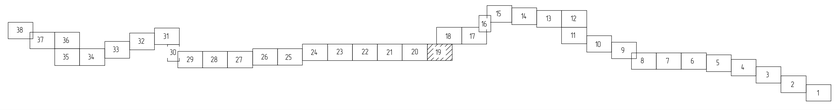

						НКНХ.5273-ПД-00СЗ.2-0004	
						"Реконструкция линейного сооружения – имущественный комплекс «Строительство этиленопровода» на участке Нижнекамск – Казань. Модернизация объектов для транспортировки этилена с учетом дополнительных объемов от ЭП-600"	
Изм.	Кол.уч.	Лист	№док.	Подпись	Дата		
Разраб.		Кашапов			04.10.24	Стадия / Лист / Листов	
							19 / 38
Н. контр.					04.10.24	Карта-схема участка рекультивации трассы трубопровода ПК1042 – ПК1900 (1:2000)	СИБУР НОВЫЕ РЕСУРСЫ
ГИП		Ворфоломеев			04.10.24		

НКНХ.5273-ПД-00СЗ.2-0004.19_0_R.dwg

Формат А0

Инв. № подл. 00054090 | Подп. и дата | Взам. инв. №

Карта-схема участка рекультивации трассы трубопровода ПК1042 – ПК1900 (12000)

Республика Татарстан. Тетюшский муниципальный район. Сабинский муниципальный район. Арский муниципальный район. Пестречинский муниципальный район. Высокогорский муниципальный район.

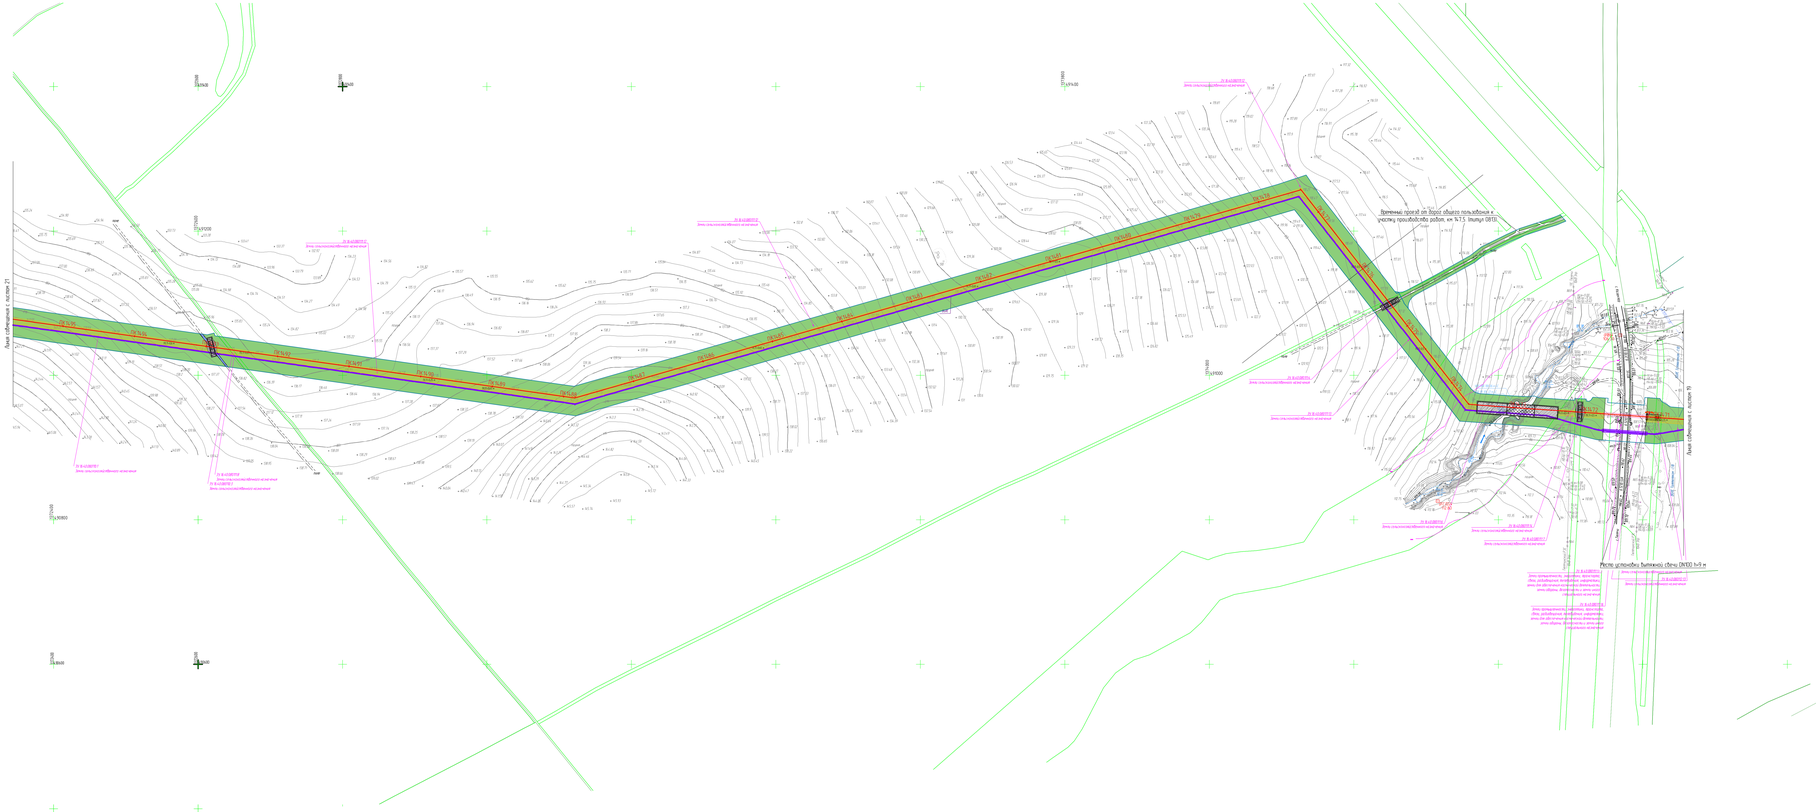

Условные обозначения
- граница участка со сервитутом и выборкой ПСП
- участок проведения технического этапа рекультивации
- участок проведения технического и биологического этапа рекультивации
- трасса проектируемого эксплуатационного (основной)
- трасса проектируемого эксплуатационного (резервной)
- трасса проектируемого ВОЛС
- граница полосы отвода

Схема расположения листов

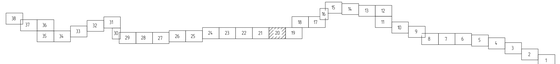

1. Система координат МСК-16 зона 1
2. Съемка выполнена в марте-мае 2024 г.
3. План составлен с сечением рельефа через 0.5 m
4. Система высот Балтийская 1977 г.

								НКНХ 5273-ПД-ООСЗ 2-0004	
Изм.	Кол.уч.	Лист	№док.	Подпись	Дата				
Разраб.	Ильясов				14.10.24	Технологическая комплексная система обращения с отходами производства на участке Нижнекамск – Казань, Республика Татарстан. Рекультивация земель с учетом благоприятных функций ок. 31-600			
							Стадия	Лист	Листов
								20	38
Т. контр.					14.10.24	Карта-схема участка рекультивации трассы трубопровода ПК1042 – ПК1900 (12000)	СИБУР		
ГИП	Ильясов				14.10.24				

НКНХ 5273-ПД-ООСЗ 2-0004-ДО_12_К-Л.dwg

Формат А1(Х)

Инв.№ подл. | Подп. и дата | Взам.инв.№ | Инв.№ дубл. | Подп. и дата

Карта-схема участка рекультивации трассы трубопровода ПК1042 – ПК1900 (12000)

Республика Татарстан. Тетюшский муниципальный район. Сабинский муниципальный район. Арский муниципальный район. Пестречинский муниципальный район. Высокогорский муниципальный район.

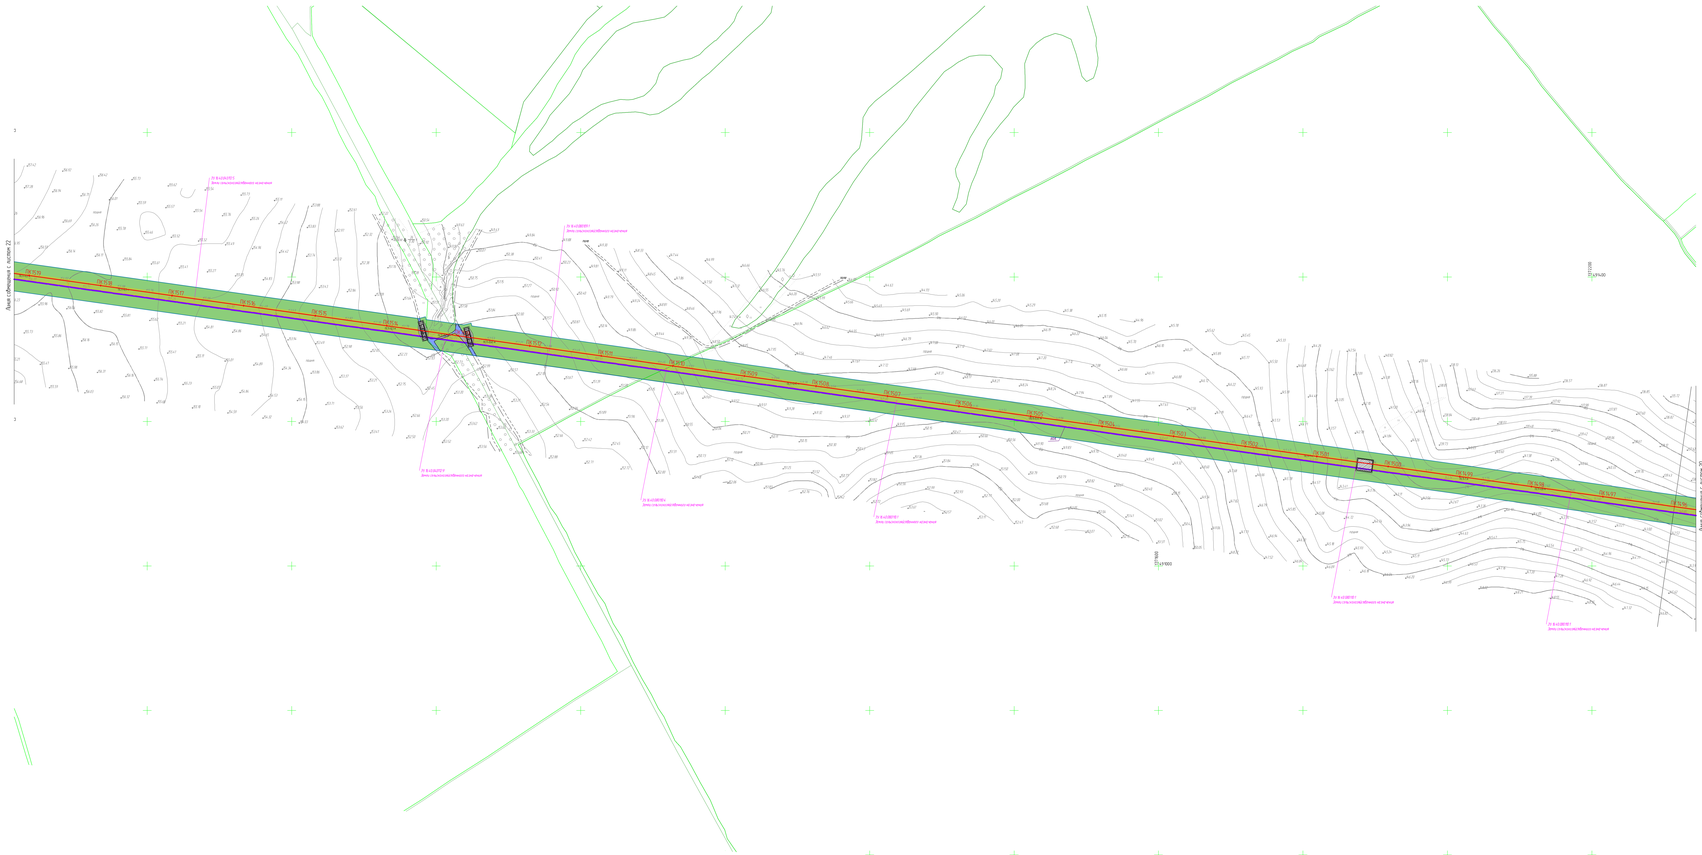

Карта-схема участка рекультивации трассы трубопровода ПК1042 – ПК1900 (12000)

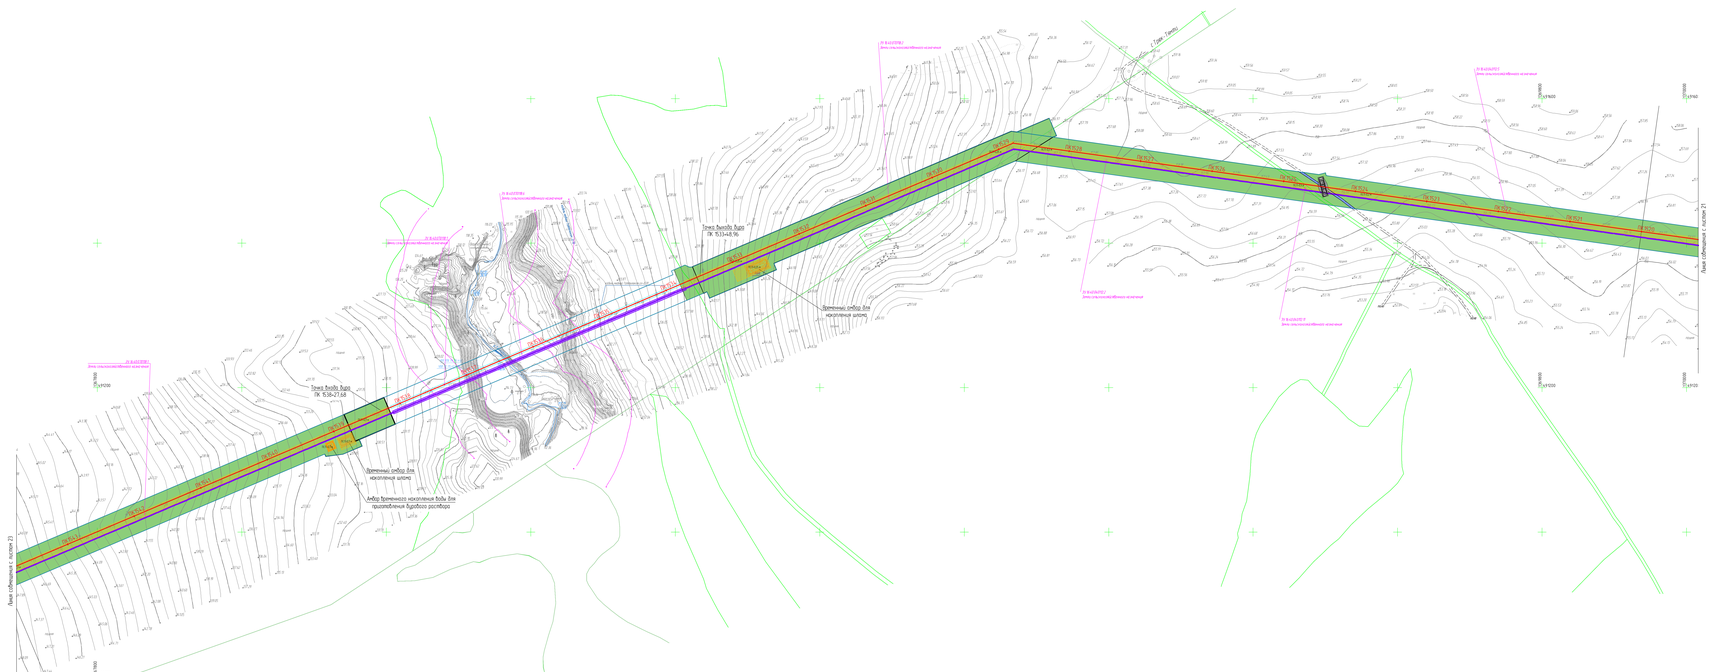

Республика Татарстан. Тетюшский муниципальный район. Сабинский муниципальный район. Арский муниципальный район. Пестречинский муниципальный район. Высокогорский муниципальный район.

Условные обозначения
- граница участка со сервитутом и бодрогом ПСП
- участок проведения технического этапа рекультивации
- участок проведения технического и биологического этапа рекультивации
- трасса проектируемого эксплуатационного основной
- трасса проектируемого эксплуатационного резервной
- трасса проектируемого ВОЛС
- граница полосы отвода

Схема расположения листов

1. Система координат МСК-16 зона 1.
2. Съемка выполнена в марте-мае 2024 г.
3. План составлен с сечением рельефа через 0.5 м
4. Система высот Балтийская 1977 г.

							НКНХ 5273-ПД-00СЗ 2-0004
							Технологическая комплексная система «Управление эксплуатацией» на участке Нижнекамск – Казань, Республика Татарстан. Трубопроводы этилена с учетом блокировочных объектов км 37-600
Кол.	Изм.Лист	№ док.	Подпись	Дата			
Разраб.	Ильясов			04.24		Стадия	Лист	Листов
							22	38
Т.контр.				04.24	Карта-схема участка рекультивации трассы трубопровода ПК1042 – ПК1900 (12000)		
ГИП	Ураева			04.24		СИБУР	

Формат А1

НКНХ 5273-ПД-00К12-000х 22_0_0.dwg

Инв.№ подл. | Подпись и дата | Взам.инв.№ | Инв.№ дубл.

Карта-схема участка рекультивации трассы трубопровода ПК1042 – ПК1900 (12000)

Республика Татарстан. Тетюшский муниципальный район. Сабинский муниципальный район. Арский муниципальный район. Пестречинский муниципальный район. Высокогорский муниципальный район.

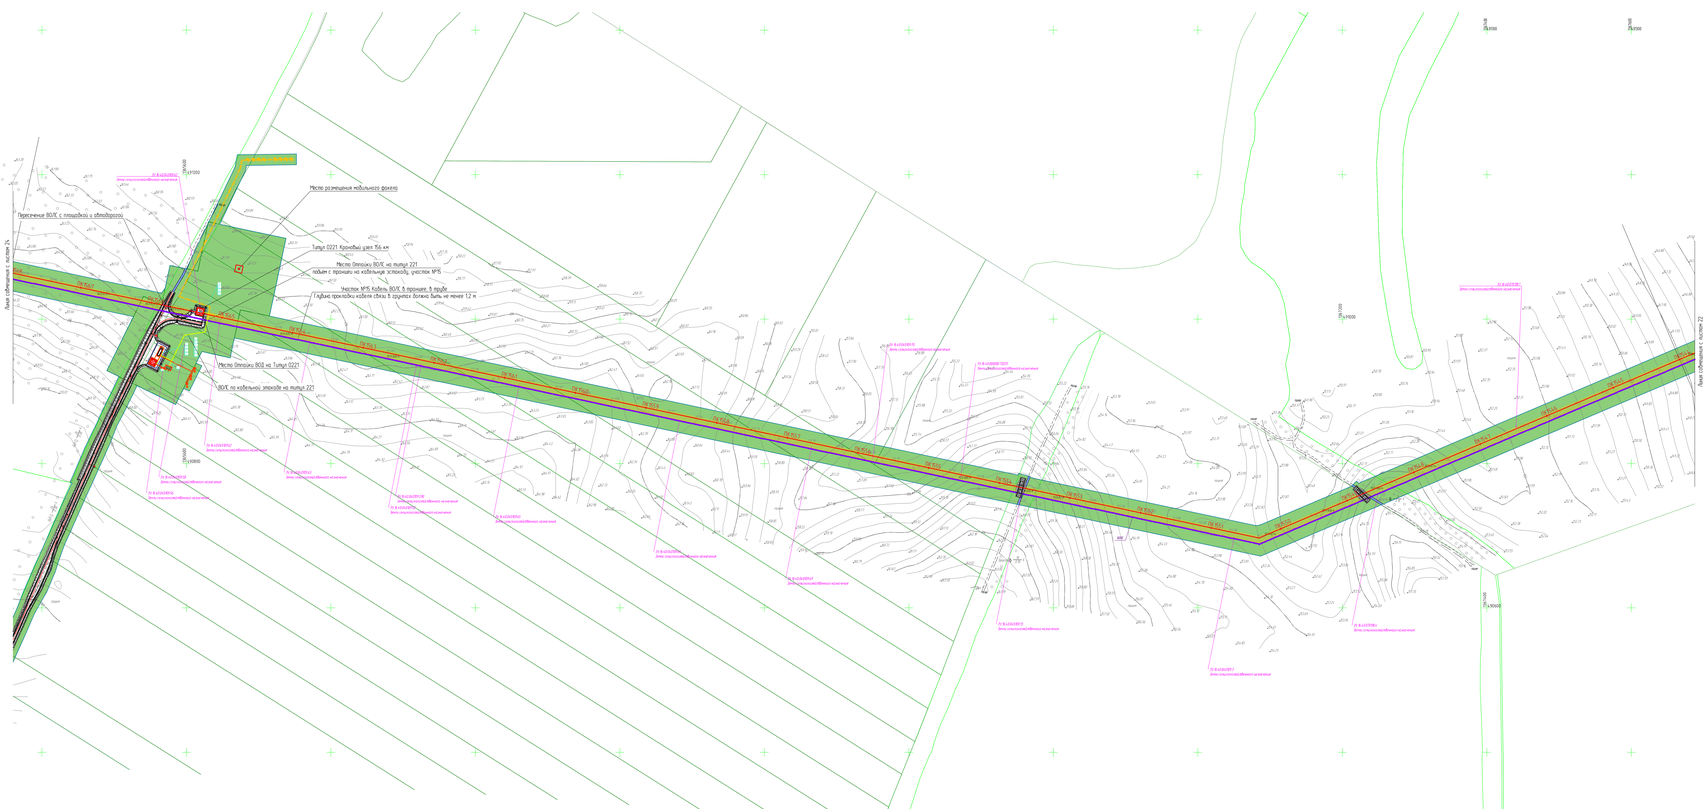

Условные обозначения
- границы участков со срезкой и подсыпкой ПСП
- участок проведения технического этапа рекультивации
- участок проведения технического и биологического этапа рекультивации
- трасса проектируемого эксплуатационного (основной)
- трасса проектируемого эксплуатационного (резервной)
- трасса проектируемого ВОЛС
- границы полосы отвода

Схема расположения листов

1. Система координат МСК-16 зона 1.
2. Съемка выполнена в марте-мае 2024 г.
3. План составлен с сечением рельефа через 0.5 м
4. Система высот Балтийская 1977 г.

							НКНХ 5273-ПД-00С3 2-0004
							Технологическая комплексная установка обезвреживания и утилизации отходов на участке Нижнекамск – Казань. Республика Татарстан. Трубопроводы этилена с узлами запорной арматуры ОУ 31-600
Кол.	Изм.	Лист	№ док.	Подпись	Дата		
Разраб.		Ильинов			04.24		
						Стадия	Лист	Листов
							23	38
Т. контр.					04.24	Карта-схема участка рекультивации трассы трубопровода ПК1042 – ПК1900 (12000)		
ГИП		Ильин			04.24			

НКНХ 5273-ПД-00С3 2-0004 23 (1).dwg

Формат А1

Инв. № подл. | Подп. и дата | Взам. инв. № | Инв. № дубл. | Подп. и дата

Карта-схема участка рекультивации трассы трубопровода ПК1042 – ПК1900 (1:2000)

Республика Татарстан. Тетюшский муниципальный район. Сабинский муниципальный район. Арский муниципальный район. Пестречинский муниципальный район. Высокогорский муниципальный район.

Условные обозначения
- граница участка со сроком с 01.07.2021 по 31.07.2021
- участок прохождения технического этапа рекультивации
- участок прохождения технического и биологического этапа рекультивации
- трасса проектируемого эксплуатационного (основной)
- трасса проектируемого эксплуатационного (резервной)
- трасса проектируемого ВОЛС
- граница полосы отвода

Схема расположения листов

1. Система координат МСК-16 зона 1.
2. Съемка выполнена в марте-мае 2024 г.
3. План составлен с сечением рельефа через 0.5 м
4. Система высот Балтийская 1977 г.

							НКНХ 5273-ПД-00СЗ 2-0004
							Технологическая комплексная система «Комплекс этилена» мощностью 1,5 млн тонн этилена в год на участке Нижнекамск – Казань, Республика Татарстан. 1-ая очередь строительства этилена с учетом блочно-модульных объектов ОН 31-600
Изм.	Кол.уч.	Лист	№док.	Подпись	Дата		
Разраб.	Ильинов				04.24	Стадия	Лист	Листов
							24	38
Гл.инж.					04.24	Карта-схема участка рекультивации трассы трубопровода ПК1042 – ПК1900 (1:2000)		
Нач.отд.	Ильина				04.24			

НКНХ 5273-ПД-00К12-0004-2К_2_К.dwg

Формат А1

Инв.№ подл.	Подпись и дата	Взам.инв.№
00004/00		

Общество с ограниченной ответственностью
«НОВЫЕ РЕСУРСЫ»

Заказчик – **ПАО «Нижнекамскнефтехим»**

«Реконструкция линейного сооружения - имущественный комплекс «Управление этиленопроводов» на участке Нижнекамск – Казань. Модернизация объектов для транспортировки этилена с учётом дополнительных объемов от ЭП-600»

ПРОЕКТНАЯ ДОКУМЕНТАЦИЯ

Раздел 6. Мероприятия по охране окружающей среды

Часть 3. Проект рекультивации нарушенных земель

Книга 2. Графическая часть

НКНХ.5273-ПД-ООС3.2

Том 6.3.2

Брошюра 5/5

Карта-схема участка рекультивации трассы трубопровода ПК1042 – ПК1900 (1:2000)

ПК 1042
ПК 1043
Место установки бытовки сбора ПКПО 1х9 м
Линия электропередачи 6 кВ
Линия электропередачи 6 кВ
Лес
Лес
Лес

Карта-схема участка рекультивации трассы трубопровода ПК1042 – ПК1900 (1:2000)

Республика Татарстан. Тетюшский муниципальный район. Сабинский муниципальный район. Арский муниципальный район. Лаишевский муниципальный район. Высокогорский муниципальный район.

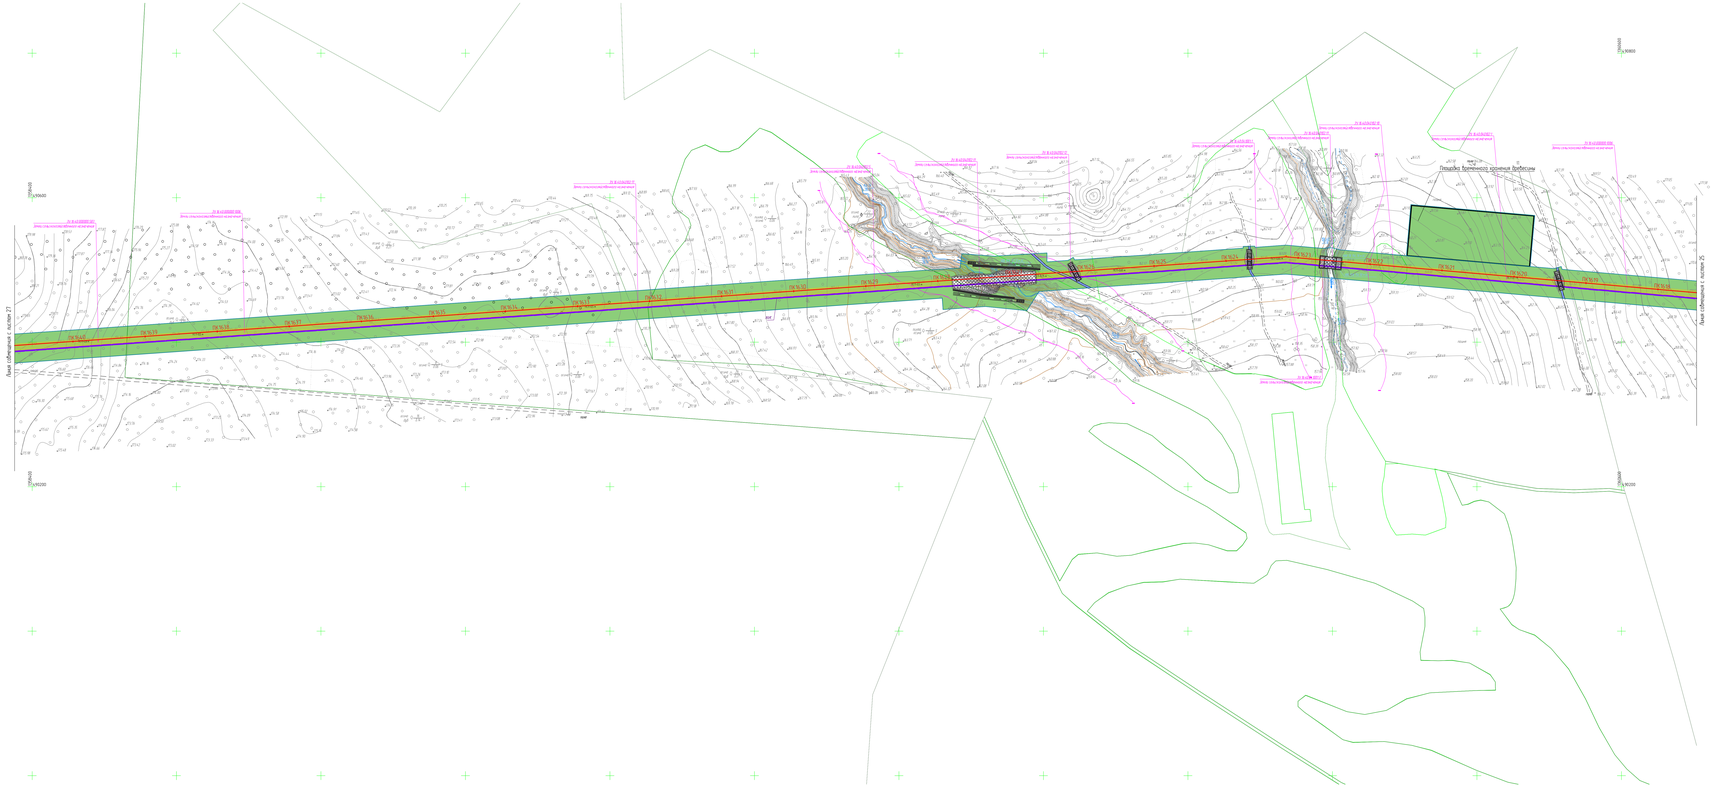

Условные обозначения
- граница участка со сроком с 01.01.2025 по 31.12.2025
- граница участка со сроком с 01.01.2026 по 31.12.2026
- граница участка со сроком с 01.01.2027 по 31.12.2027
- граница участка со сроком с 01.01.2028 по 31.12.2028
- граница участка со сроком с

Карта-схема участка рекультивации трассы трубопровода ПК1042 – ПК1900 (1:2000)

Республика Татарстан. Тетюшский муниципальный район. Кабанлы-Кульминский район. Арский муниципальный район. Пестречинский муниципальный район. Высокогорский муниципальный район.

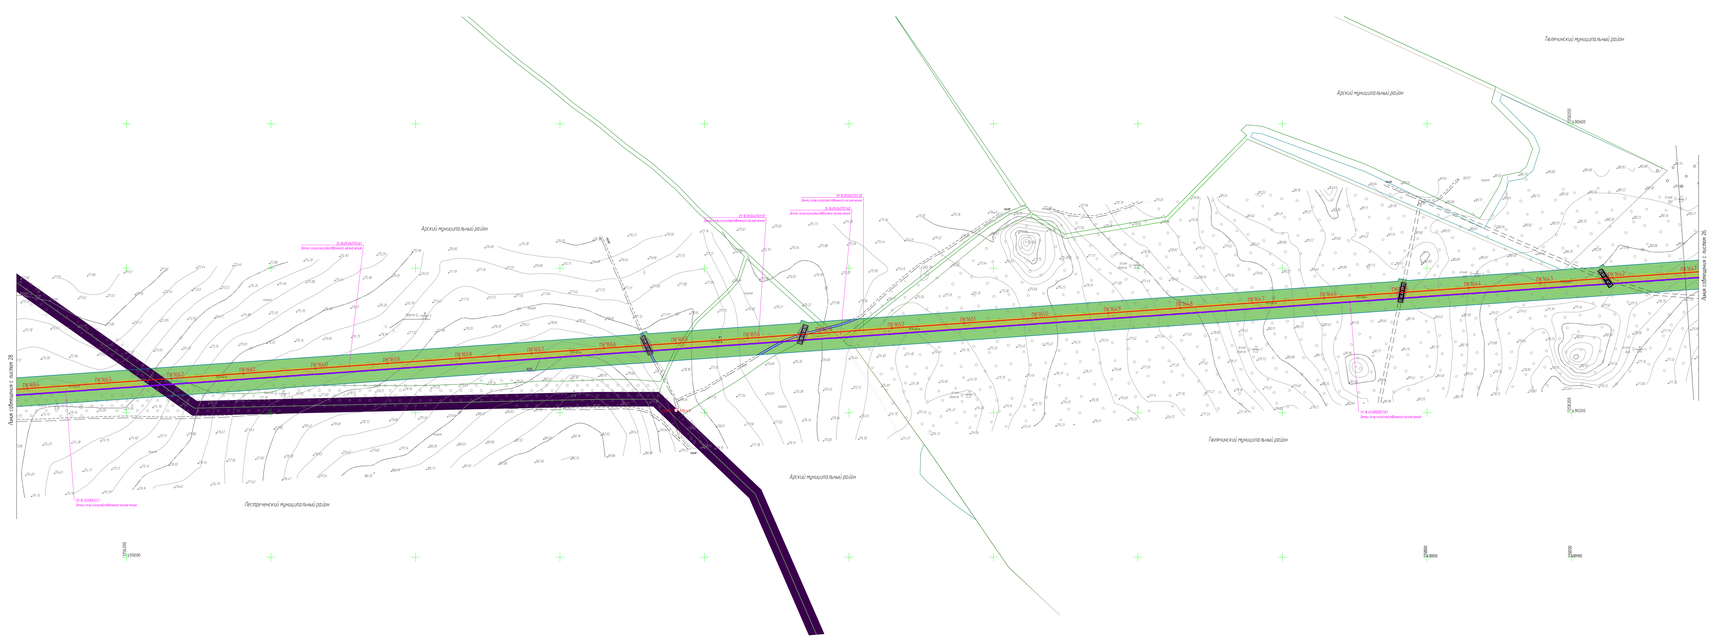
Арский муниципальный район
Пестречинский муниципальный район
Тетюшский муниципальный район
Линия собственных с кластер 28
Линия собственных с кластер 26
ПК 1042
ПК 1043
Высота 1 – 4.2 м
Высота 2 – 4.2 м
Высота 3 – 4.2 м
Высота 4 – 4.2 м
Высота 5 – 4.2 м
Высота 6 – 4.2 м
Высота 7 – 4.2 м
Высота 8 – 4.2 м
Высота

Карта-схема участка рекультивации трассы трубопровода ПК1042 – ПК1900 (1:2000)

С

Республика Татарстан. Тетюшский муниципальный район. Сабинский муниципальный район. Арский муниципальный район. Пестречинский муниципальный район. Высокогорский муниципальный район.

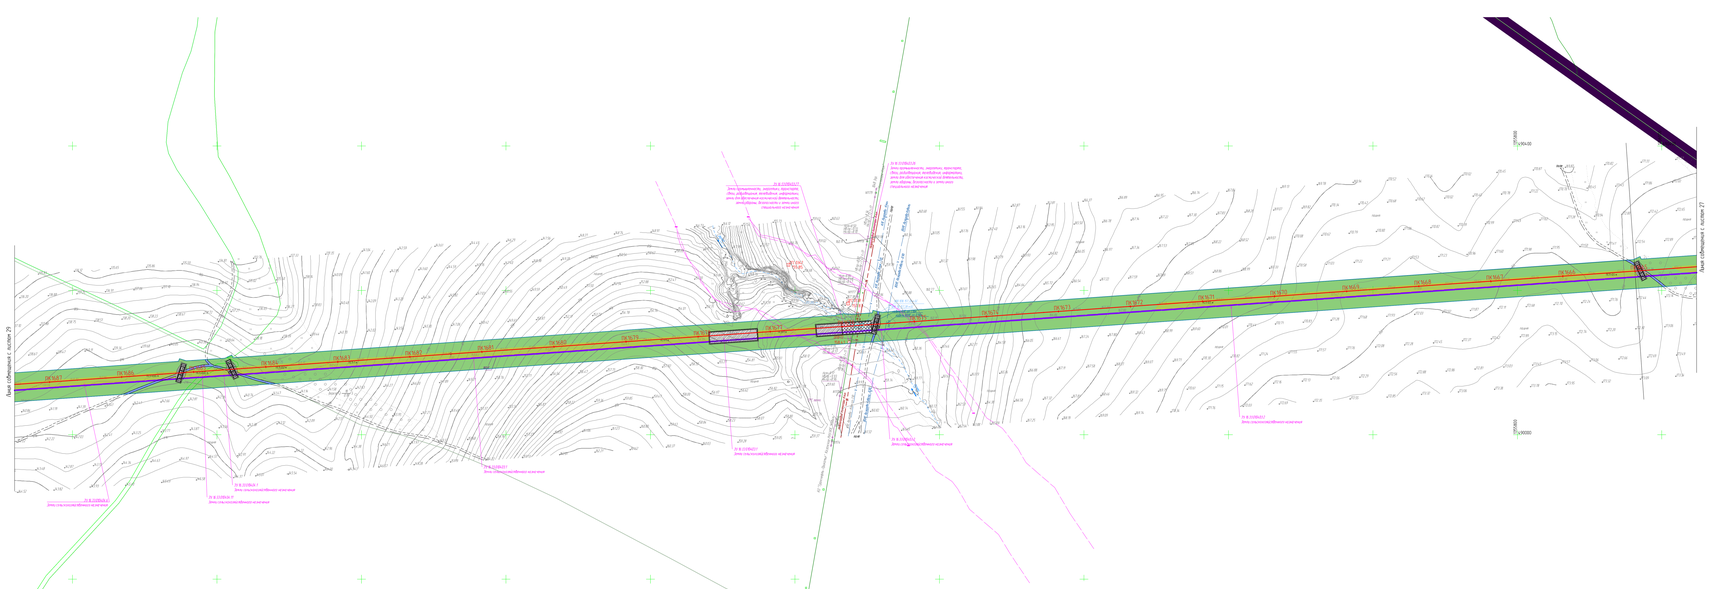
Лист собственных с листом 29
Лист собственных с листом 27
ПК1042
ПК1043
Лес
Лес
Лес

Карта-схема участка рекультивации трассы трубопровода ПК1042 – ПК1900 (1:2000)

Схема расположения листов

1. Система координат МСК-16 зона 1.
2. Съемка выполнена в марте-мае 2024 г.
3. План составлен с сечением рельефа через 0.5 м
4. Система высот Балтийская 1977 г.

							НКНХ 5273-ПД-00СЗ 2-0004
							Технологическая комплекс «Нефтяные углеводороды» на участке Нижнекамск – Казань. Татарстанская область. Зона прокладки участка с учетом безопасных границ ОН. 31-600
Изм.	Кол.уч.	Лист	№док.	Подпись	Дата		
Разраб.		Ильинов			14.10.24		
						Стадия	Лист	Листов
							29	38
Т. контр.					14.10.24		
ГИП		Ильин			14.10.24		
						Карта-схема участка рекультивации трассы трубопровода ПК1042 – ПК1900 (1:2000)	

НКНХ 5273-ПД-00СЗ 2-0004-29_0_R.dwg

Формат А1(Х)

Карта-схема участка рекультивации трассы трубопровода ПК1042 – ПК1900 (1:2000)

С

Республика Татарстан, Тетюшский муниципальный район, Сабинский муниципальный район, Арский муниципальный район, Пестречинский муниципальный район, Высокогорский муниципальный район

Линия совмещения с листом 31

Условные обозначения
- граница участка со срезкой и возвратом ПСП
- участок проведения технического этапа рекультивации
- участок проведения технического и биологического этапа рекультивации
- трасса проектируемого этиленопровода (основная)
- трасса проектируемого этиленопровода (резервная)
- трасса проектируемой ВОЛС
- граница полосы отвода

Схема расположения листов

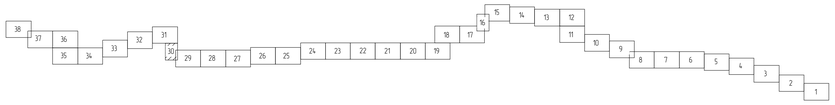

1. Система координат МСК-16 зона 1
2. Съемка выполнена в марте-мае 2024 г.
3. План составлен с сечением рельефа через 0.5 м
4. Система высот Балтийская 1977г.

						НКНХ.5273-ПД-ООС3.2-0004	
						"Реконструкция линейного сооружения – имущественный комплекс «Трубные этиленопроводов» на участке Нижнекамск – Казань. Модернизация объектов для транспортировки этилена с учетом дополнительных объемов от ЭП-600"	
Изм.	Кол.уч.	Лист	№док.	Подпись	Дата		
Разраб.		Кашапов			24.10.24		Стадия / Лист / Листов: 30 / 38
Н. контр.					24.10.24	Карта-схема участка рекультивации трассы трубопровода ПК1042 – ПК1900 (1:2000)	СИБУР
ГИП		Ворбьи			24.10.24		

НКНХ.5273-ПД-ООС3.2-0004.30_0_R.dwg

Формат А0

Инв.№ подл. | Подп. и дата | Взам.инв.№

0005400

Карта-схема участка рекультивации трассы трубопровода ПК1042 – ПК1900 (1:2000)

Республика Татарстан. Тетюшский муниципальный район. Сабинский муниципальный район. Арский муниципальный район. Пестречинский муниципальный район. Высокогорский муниципальный район.

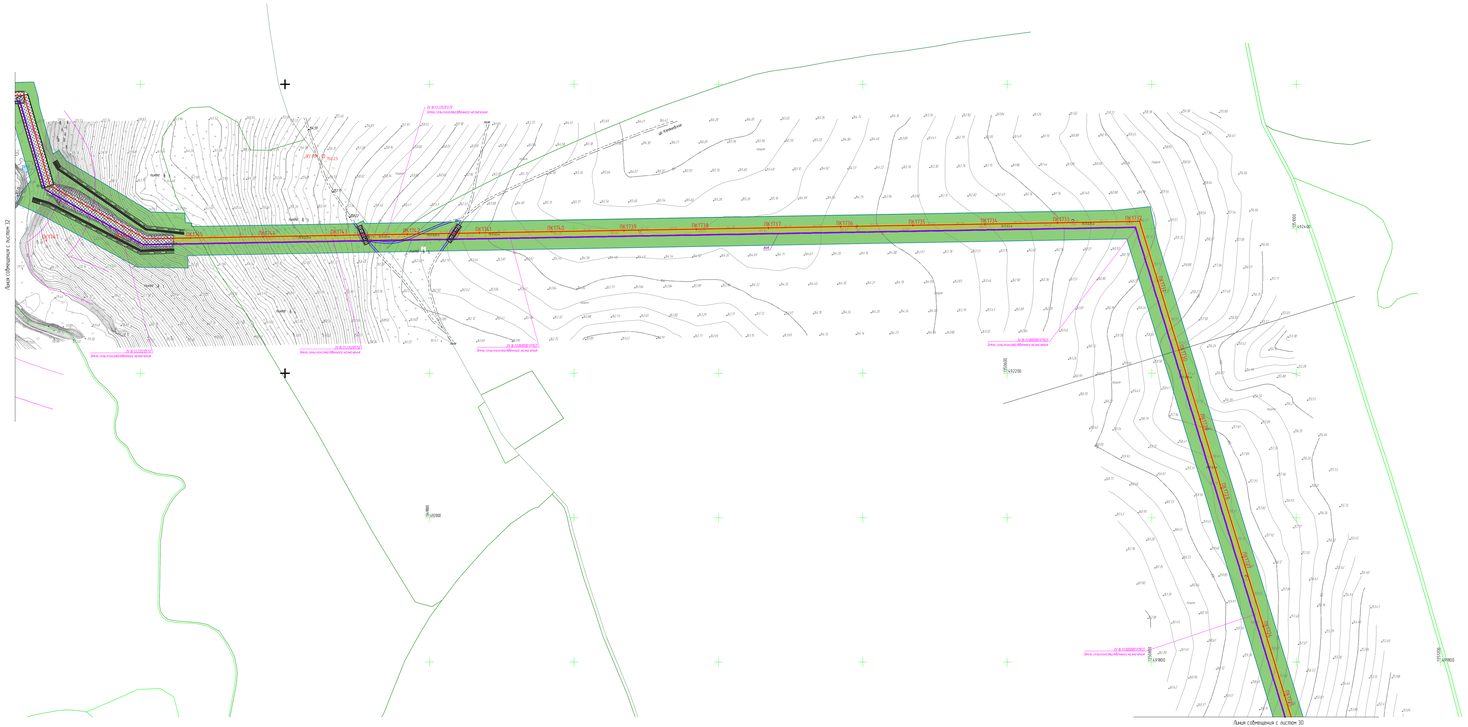

Карта-схема участка рекультивации трассы трубопровода ПК1042 – ПК1900 (1:2000)

Схема расположения листов

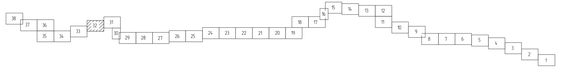

1. Система координат МСК-16 зона 1
2. Съемка выполнена в марте-мае 2024 г.
3. План составлен с сечением рельефа через 0.5 м
4. Система высот Балтийская 1977 г.

							НКНХ 5273-ПД-00СЗ 2-0004	
							Реконструкция комплекса сооружений – отдельных участков эксплуатируемых на участке Нижнекамск – Казань, Тетюшский объектный узел пространственно этапно с учетом благоприятных объектов км 39-600	
Изм.	Кол.уч.	Лист	№док.	Подпись	Дата			
Разраб.	Ильинов				04.24		Стадия	Лист	Листов
								32	38
Т.контр.					04.24		Карта-схема участка рекультивации трассы трубопровода ПК1042 – ПК1900 (1:2000)	СИБУР
ГИП	Ильбаев				04.24			

Формат А1х2

НКНХ 5273-ПД-00К12-0004-32_0.1.dwg

Инв.№ подл. | Подп. и дата | Взам.инв.№ | Инв.№ дубл. | Подп. и дата

Карта-схема участка рекультивации трассы трубопровода ПК1042 – ПК1900 (1:2000)

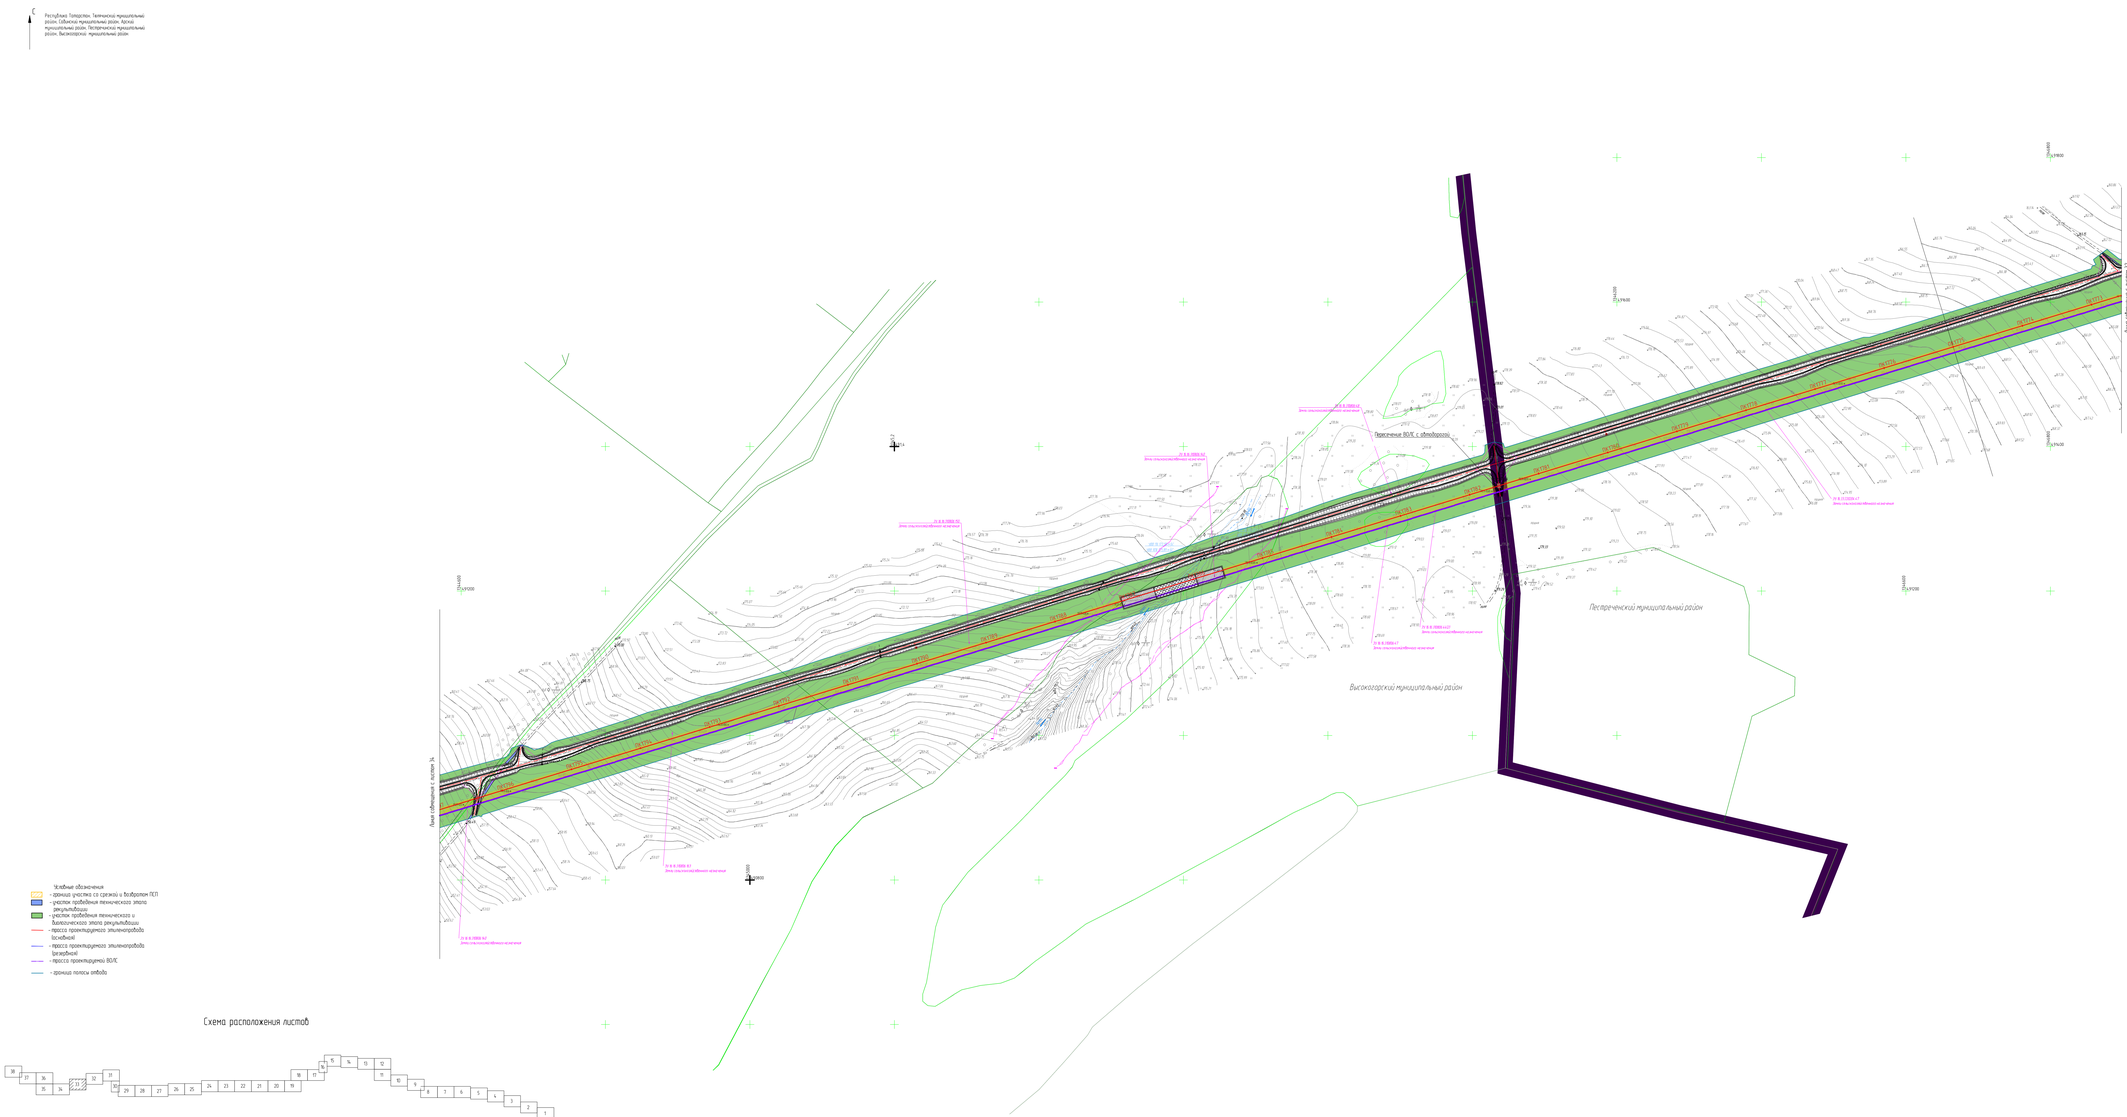

Схема расположения листов

1. Система координат МСК-16 зона 1
2. Съемка выполнена в марте-мае 2024 г.
3. План составлен с сечением рельефа через 0.5 м
4. Система высот Балтийская 1977 г.

							НКНХ 5273-ПД-00СЗ 2-0004	
Изм.	Кол.уч.	Лист	№док.	Подпись	Дата			
Разраб.	Ишалеев				04.25	Технологическая комплексная система «Нижнекамск-Альметьевск» на участке Нижнекамск – Казань, Тетюшский и Сабинский районы Республики Татарстан с учетом блочно-модульных объектов 3км 31-600		
							Стадия	Лист	Листов
								31	38
Т.контр.					04.25	Карта-схема участка рекультивации трассы трубопровода ПК1042 – ПК1900 (1:2000)	СИБУР		
ГИП	Ишайкин				04.25				

Формат А1х2

НКНХ 5273-ПД-00К12-0004-31_0_R.dwg

Инв.№ подл. | Подп. и дата | Взам.инв.№ | Инв.№ дубл. | Подп. и дата

Карта-схема участка рекультивации трассы трубопровода ПК1042 – ПК1900
(12000)

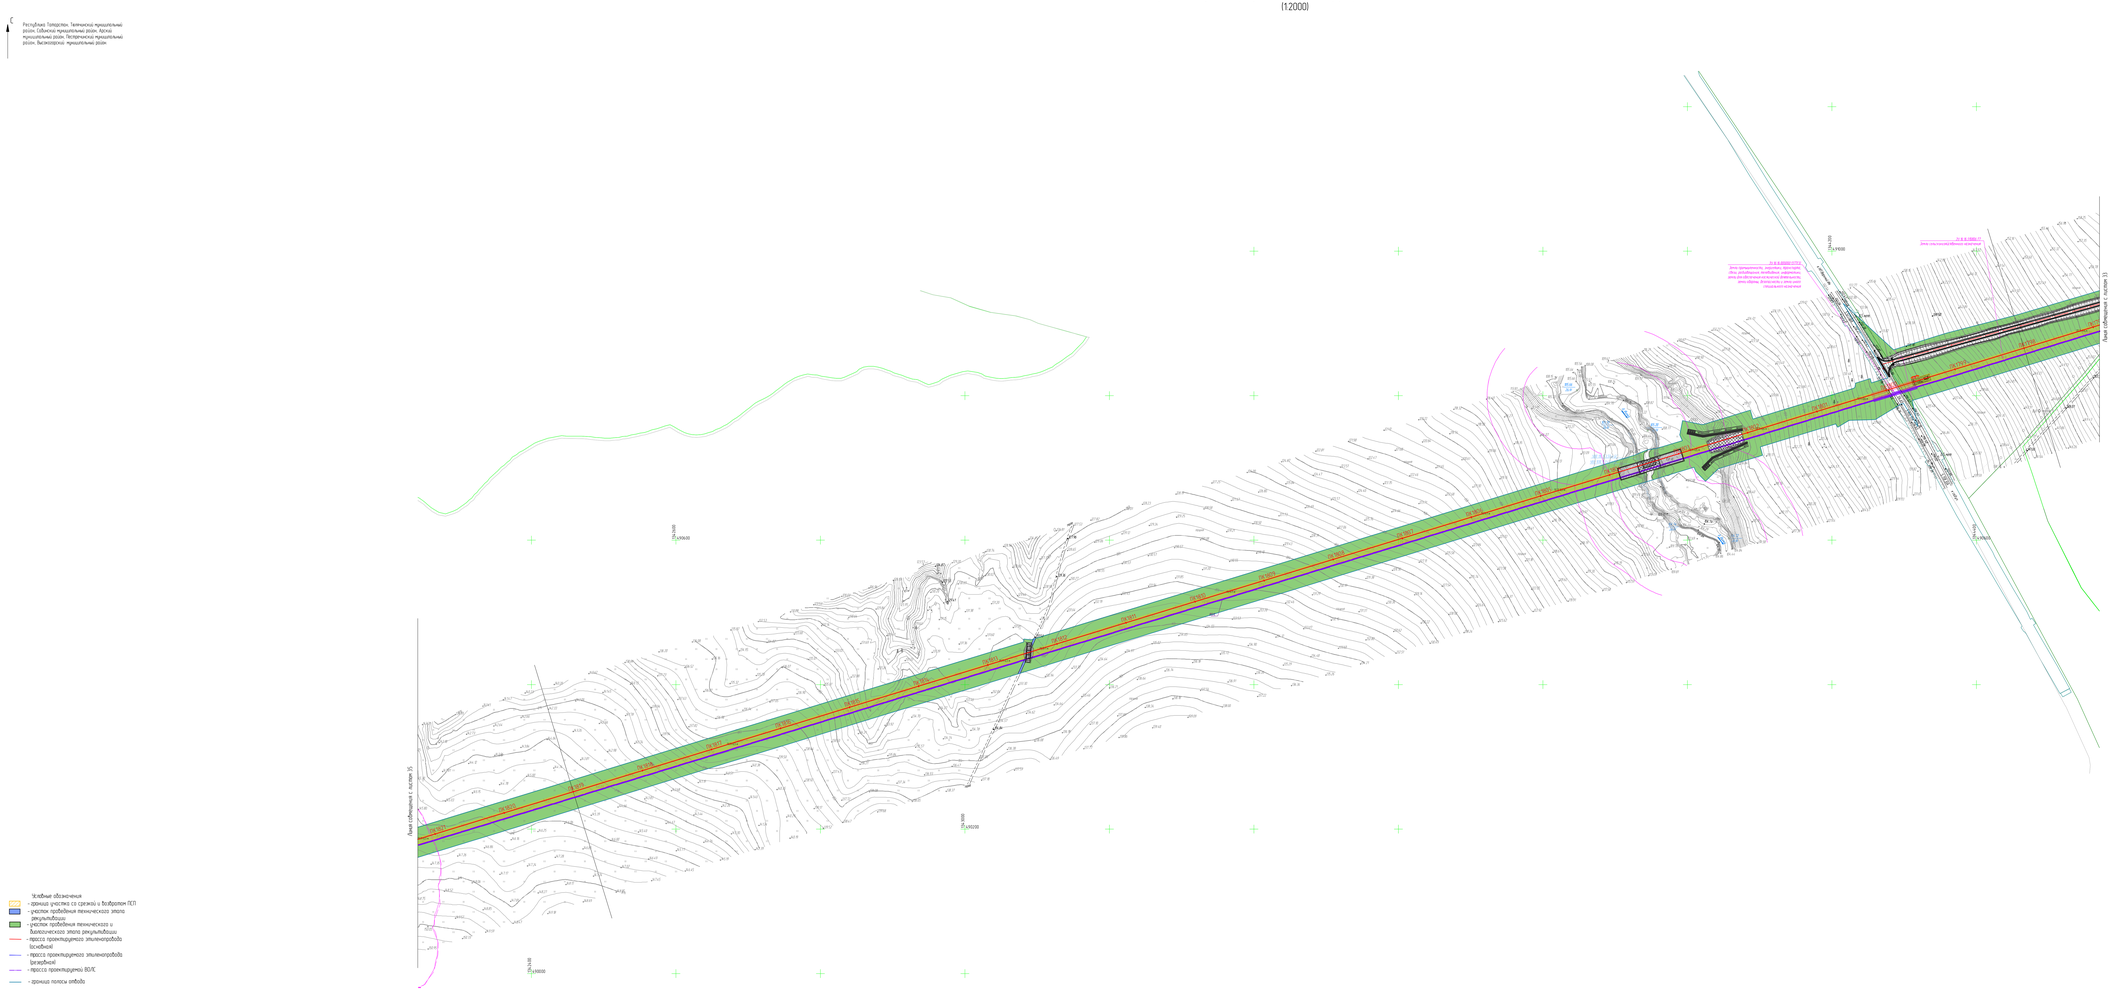

Схема расположения листов

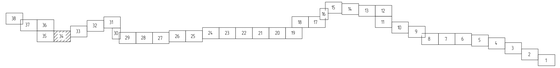

1. Система координат МСК-16 зона 1
2. Съемка выполнена в марте-мае 2024 г.
3. План составлен с сечением рельефа через 0.5 м
4. Система высот Балтийская 1977 г.

							НКНХ 5273-ПД-00СЗ 2-0004
							Технологическая комплексная установка «Комплекс этилен-полиэтилен» мощностью 60 кт/год этилена. Участок Нижнекамск – Казань. Республика Татарстан. 1-ая нитка трубопровода этилена с учетом блочно-модульных объектов ОН. ЭП-600
Кол.	Изм.	Лист	№ док.	Подпись	Дата		
Разраб.		Ильинский			14.10.24		Стадия: Лист: Листов:
							Р 34 38
Гл. инженер					14.10.24		Карта-схема участка рекультивации трассы трубопровода ПК1042 – ПК1900 (12000)
ГИП		Ильбаев			14.10.24		СИБУР

Формат А1х2

НКНХ 5273-ПД-00СЗ 2-0004 Лист 2.dwg

Инв. № подл. | Подп. и дата | Взам. инв. № | Инв. № дубл. | Подп. и дата

Карта-схема участка рекультивации трассы трубопровода ПК1042 – ПК1900
(1:2000)

С

Республика Татарстан, Тюлячинский муниципальный район, Сабинский муниципальный район, Арский муниципальный район, Пестречинский муниципальный район, Высокогорский муниципальный район

Линия совмещения с листом 36

ПК1042

ПК1043

ПК1044

ПК1045

ПК1046

ПК1047

ПК1048

ПК1049

ПК1050

ПК1051

ПК1052

ПК1053

ПК1054

ПК1055

ПК1056

ПК1057

ПК1058

ПК1059

ПК1060

ПК1061

ПК1062

ПК1063

ПК1064

ПК1065

ПК1066

ПК1067

ПК1068

ПК1069

ПК1070

ПК1071

ПК1072

ПК1073

ПК1074

ПК1075

ПК1076

ПК1077

ПК1078

ПК1079

ПК1080

ПК1081

ПК1082

ПК1083

ПК1084

ПК1085

ПК1086

ПК1087

ПК1088

ПК1089

ПК1090

ПК1091

ПК1092

ПК1093

ПК1094

ПК1095

ПК1096

ПК1097

ПК1098

ПК1099

ПК1100

ПК1101

ПК1102

ПК1103

ПК1104

ПК1105

ПК1106

ПК1107

ПК1108

ПК1109

ПК1110

ПК1111

ПК1112

ПК1113

ПК1114

ПК1115

ПК1116

ПК1117

ПК1118

ПК1119

ПК1120

ПК1121

ПК1122

ПК1123

ПК1124

ПК1125

ПК1126

ПК1127

ПК1128

ПК1129

ПК1130

ПК1131

ПК1132

ПК1133

ПК1134

ПК1135

ПК1136

ПК1137

ПК1138

ПК1139

ПК1140

ПК1141

ПК1142

ПК1143

ПК1144

ПК1145

ПК1146

ПК1147

ПК1148

ПК1149

ПК1150

ПК1151

ПК1152

ПК1153

ПК1154

ПК1155

ПК1156

ПК1157

ПК1158

ПК1159

ПК1160

ПК1161

ПК1162

ПК1163

ПК1164

ПК1165

ПК1166

ПК1167

ПК1168

ПК1169

ПК1170

ПК1171

ПК1172

ПК1173

ПК1174

ПК1175

ПК1176

ПК1177

ПК1178

ПК1179

ПК1180

ПК1181

ПК1182

ПК1183

ПК1184

ПК1185

ПК1186

ПК1187

ПК1188

ПК1189

ПК1190

ПК1191

ПК1192

ПК1193

ПК1194

ПК1195

ПК1196

ПК1197

ПК1198

ПК1199

ПК1200

ПК1201

ПК1202

ПК1203

ПК1204

ПК1205

ПК1206

ПК1207

ПК1208

ПК1209

ПК1210

ПК1211

ПК1212

ПК1213

ПК1214

ПК1821

ПК1822

ПК1823

ПК1824

ПК1825

ПК1826

ПК1827

ПК1828

ПК1829

ПК1830

ПК1831

ПК1832

ПК1833

ПК1834

ПК1835

ПК1836

ПК1837

ПК1838

ПК1839

ПК1840

ПК1841

ПК1842

ПК1843

ПК1844

ПК1845

ПК1846

ПК1847

ПК1848

ПК1849

ПК1850

ПК1851

ПК1852

ПК1853

ПК1854

ПК1855

ПК1856

ПК1857

ПК1858

ПК1859

ПК1860

ПК1861

ПК1862

ПК1863

ПК1864

ПК1865

ПК1866

ПК1867

ПК1868

ПК1869

ПК1870

ПК1871

ПК1872

ПК1873

ПК1874

ПК1875

ПК1876

ПК1877

ПК1878

ПК1879

ПК1880

ПК1881

ПК1882

ПК1883

ПК1884

ПК1885

ПК1886

ПК1887

ПК1888

ПК1889

ПК1890

ПК1891

ПК1892

ПК1893

ПК1894

ПК1895

ПК1896

ПК1897

ПК1898

ПК1899

ПК1900

Лу № 16.2710/1365
Земли сельскохозяйственного назначения

Лу № 16.2710/1363
Земли сельскохозяйственного назначения

Лу № 16.2710/152
Земли сельскохозяйственного назначения

Лу № 16.0000/8379
Земли лесного фонда

Линия совмещения с листом 34

Линия совмещения с листом 36

Высокогорский муниципальный район

Пестречинский муниципальный район

Высокогорский муниципальный р...

Условные обозначения
- граница участка со срезкой и возвратом ПСП
- участок проведения технического этапа рекультивации
- участок проведения технического и биологического этапа рекультивации
- трасса проектируемого этиленопровода (основная)
- трасса проектируемого этиленопровода (резервная)
- трасса проектируемой ВОЛС
- граница полосы отвода

Схема расположения листов

1. Система координат МСК-16 зона 1
2. Съемка выполнена в марте-мае 2024 г.
3. План составлен с сечением рельефа через 0,5 м
4. Система высот Балтийская 1977г.

						НКНХ.5273-ПД-ООСЗ.2-0004
Изм.	Кол.уч.	Лист	№док.	Подпись	Дата	"Реконструкция линейного сооружения – имущественный комплекс «Нефтяные этиленопроводы» на участке Нижнекамск – Казань. Модернизация объектов для транспортировки этилена с учетом дополнительных объемов от ЭП-600"
Разраб.		Кашапов			24.10.24	
						Стадия: — Лист: 35 — Листов: 38
Н. контр.					24.10.24	Карта-схема участка рекультивации трассы трубопровода ПК1042 – ПК1900 (1:2000)
ГИП		Бородкин			24.10.24	СИБУР НОВЫЕ МАТЕРИАЛЫ

НКНХ.5273-ПД-ООСЗ.2-0004-35_0_R.dwg

Формат А0

Инв. № подл. 00054010 | Подп. и дата | Взам. инв. №

Условные обозначения
- граница участка со срезкой и подсыпкой ПК11
- участок пробуренных инженерного знака
- участок подсыпки инженерного знака
- трасса проектируемого электронаправления (вертикаль)
- трасса проектируемого электронаправления (горизонтальная)
- трасса проектируемой ВОЛС
- граница полосы отвода

Схема расположения листов

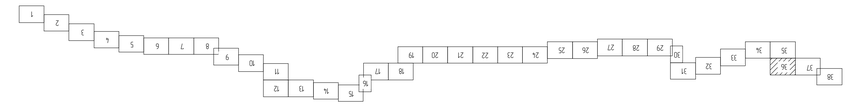

1 Система координат МСК-16 зона 1
2 Съемка выполнена в марте-мае 2024 г
3 План согласован с службами вдоль трассы
4 Система высот Балтийская 1977г

НКНХ 5273-ПД-ОСЗ.2-0004

Изм.	Кол.уч.	Лист	№док.	Подпись	Дата
ГИП	Коцюба				24.10.24
Н.контр.					24.10.24
Разраб.	Кошелев				24.10.24

Карта-схема участка рекультивации трассы трубопровода ПК1042 – ПК1900
(1:2000)

Стадия	Лист	Листов
	36	38

ГИПРОСПЕЦГАЗ

Копировал А4

Инв.№ подл. | Подп. и дата | Взам.инв.№ | 0005407

Реестровая топосъемка геометрических нарушенных земель (объектов нарушенных земель. Зеленые насаждения вдоль трассы. Луговые растительные нарушенные земли. Высокотравные нарушенные земли

С

Инв. № подл. | Подп. и дата | Взам. инв. №

0005407D

Условные обозначения
- граница участка со срезкой и подсыпкой ПСП
- участок подсыпки земляного полотна
- участок подсыпки земляного полотна
Водопропускные трубы
- проектируемого земляного полотна
- проектируемого земляного полотна
(реконструкция)
- проектируемого земляного полотна ВОЛС
- граница земляного полотна

Схема расположения участков

1 Склоны хорошими РЕК-16 зон 1
2 Съёмку выполнено в марте-мае 2024 г
3 План согласован с службами рельефа через 0,5 м
4 Система высот Балтийская 1977г

Ведомость съемных участков

№	Км	Пк	Наименование
1	1918	00	Участок 1
2	1919	00	Участок 2
3	1920	00	Участок 3
38	1955	00	Участок 38

Граница субъектов Российской Федерации

Граница с участком 3Б

Граница с участком 3Д

Реперы (грунтовые, временные, нивелирные, нивелирные)
Реперы (забивные нивелирные, нивелирные)
Нивелирные реперы (бетонные нивелирные, нивелирные)
реперы, высокоточные нивелирные реперы

С

Карта-схема участка результатов изысканий ПК10+42 - ПК19+00
(1:2000)

Изм.	Кол.уч.	Лист	№ док.	Подпись	Дата
ГИП		Голубев			12.12.24
Н. контр.					12.12.24
Гл.инж.проекта					12.12.24

Карта-схема участка результатов изысканий
трассы трубопровода ПК10+42 – ПК19+00
(1:2000)

Стадия | Лист | Листов
Р | 37 | 38

"Технологические магистрали газового конденсата" – "Газопровод-отвод на участке Ямбургское – Грязовец. Разбрызгивание обмазкой для предотвращения замерзания грунтов" Участок 1. Километр 1918 – километр 1955

ГАЗПРОМ

НКНХ 5273-ПД-00С3.2-0004

Копировал

Формат А0

НКНХ 5273-ПД-00С3.2-0004.37.0.dwg

Инв.№ подл. | Подп. и дата | Взам.инв.№ | 0005407D

Условные обозначения
- граница участка со стрелкой и подрядом ПСП
- участок подобранья вскрышечного знака
- участок подобранья вскрышечного и вывозительного знака рекультивируемых земель
- просека проектируемого земляного полотна (насыпь)
- просека проектируемого земляного полотна (выемка)
- просека проектируемого земляного полотна ВОЛ
- граница полосы отвода

Схема расположения участков

Карта-схема участка рекультивируемых просек придорожного ПК1042 – ПК1900 (1:2000)

Ведомость земельных участков, подлежащих рекультивации

№ п/п	Кадастровый номер земельного участка	Площадь земельного участка, га	Местоположение земельного участка	Вид разрешенного использования земельного участка	Категория земель	Собственник земельного участка	Вид права, на котором используется земельный участок	Обременение права	Примечание
1	71:30:010101:1	0,0001	Тульская область, Ленинский район, Скуратовское муниципальное образование	Для ведения личного подсобного хозяйства	Земли населенных пунктов	Частная собственность	Собственность	Не зарегистрировано	
2	71:30:010101:2	0,0001	Тульская область, Ленинский район, Скуратовское муниципальное образование	Для ведения личного подсобного хозяйства	Земли населенных пунктов	Частная собственность	Собственность	Не зарегистрировано	
3	71:30:010101:3	0,0001	Тульская область, Ленинский район, Скуратовское муниципальное образование	Для ведения личного подсобного хозяйства	Земли населенных пунктов	Частная собственность	Собственность	Не зарегистрировано	
37	71:30:010101:37	0,0001	Тульская область, Ленинский район, Скуратовское муниципальное образование	Для ведения личного подсобного хозяйства	Земли населенных пунктов	Частная собственность	Собственность	Не зарегистрировано	

Ведомость координат поворотных точек границ земельных участков

№ п/п	Координаты поворотных точек границ земельных участков	
	X	Y
1	6539200	1316000
2	6539200	1316100
3	6539100	1316100
4	6539100	1316000
1	6539200	1316000
5	6539200	1316200
6	6539100	1316200
7	6539100	1316300
8	6539200	1316300
9	6539200	1316400
10	6539100	1316400
11	6539100	1316500
12	6539200	1316500
13	6539200	1316600
14	6539100	1316600
15	6539100	1316700
16	6539200	1316700
17	6539200	1316800
18	6539100	1316800
19	6539100	1316900
20	6539200	1316900
21	6539200	1317000
22	6539100	1317000
23	6539100	1317100
24	6539200	1317100
25	6539200	1317200
26	6539100	1317200
27	6539100	1317300
28	6539200	1317300
29	6539200	1317400
30	6539100	1317400
31	6539100	1317500
32	6539200	1317500
33	6539200	1317600
34	6539100	1317600
35	6539100	1317700
36	6539200	1317700
37	6539200	1317800
38	6539100	1317800

Условные обозначения
- граница участка
- граница земельного участка
- граница земельного участка, подлежащего рекультивации
- граница земельного участка, подлежащего рекультивации, с учетом границ земельного участка
- граница земельного участка, подлежащего рекультивации, с учетом границ земельного участка, подлежащего рекультивации
- граница земельного участка, подлежащего рекультивации, с учетом границ земельного участка, подлежащего рекультивации, с учетом границ земельного участка

Ведомость земельных участков, подлежащих рекультивации

№ п/п	Кадастровый номер земельного участка	Площадь земельного участка, га	Местоположение земельного участка	Вид разрешенного использования земельного участка	Категория земель	Собственник земельного участка	Вид права, на котором используется земельный участок	Обременение права	Примечание
1	71:30:010101:1	0,0001	Тульская область, Ленинский район, Скуратовское муниципальное образование	Для ведения личного подсобного хозяйства	Земли населенных пунктов	Частная собственность	Собственность	Не зарегистрировано	
2	71:30:010101:2	0,0001	Тульская область, Ленинский район, Скуратовское муниципальное образование	Для ведения личного подсобного хозяйства	Земли населенных пунктов	Частная собственность	Собственность	Не зарегистрировано	
3	71:30:010101:3	0,0001	Тульская область, Ленинский район, Скуратовское муниципальное образование	Для ведения личного подсобного хозяйства	Земли населенных пунктов	Частная собственность	Собственность	Не зарегистрировано	
Ведомость координат поворотных точек границ земельных участков

№ п/п	Координаты поворотных точек границ земельных участков	
	X	Y
1	6539200	1316000
2	6539200	1316100
3	6539100	1316100
4	6539100	1316000
1	6539200	1316000
5	6539200	1316200
6	6539100	1316200
7	6539100	1316300
8	6539200	1316300
9	6539200	1316400
10	6539100	1316400
11	6539100	1316500
12	6539200	1316500
13	6539200	1316600
14	6539100	1316600
15	6539100	1316700
16	6539200	1316700
17	6539200	1316800
18	6539100	1316800
19	6539100	1316900
20	6539200	1316900
21	6539200	1317000
22	6539100	1317000
23	6539100	1317100
24	6539200	1317100
25	6539200	1317200
26	6539100	1317200
27	6539100	1317300
28	6539200	1317300
29	6539200	1317400
30	6539100	1317400
31	6539100	1317500
32	6539200	1317500
33	6539200	1317600
34	6539100	1317600
35	6539100	1317700
36	6539200	1317700
37	6539200	1317800
38	6539100	1317800

Условные обозначения
- граница участка
- граница земельного участка
- граница земельного участка, подлежащего рекультивации
- граница земельного участка, подлежащего рекультивации, с учетом границ земельного участка, подлежащего рекультивации
- граница земельного участка, подлежащего рекультивации, с учетом границ земельного участка, подлежащего рекультивации, с учетом границ земельного участка

Ведомость земельных участков, подлежащих рекультивации

№ п/п	Кадастровый номер земельного участка	Площадь земельного участка, га	Местоположение земельного участка	Вид разрешенного использования земельного участка	Категория земель	Собственник земельного участка	Вид права, на котором используется земельный участок	Обременение права	Примечание
1	71:30:010101:1	0,0001	Тульская область, Ленинский район, Скуратовское муниципальное образование	Для ведения личного подсобного хозяйства	Земли населенных пунктов	Частная собственность	Собственность	Не зарегистрировано	
2	71:30:010101:2	0,0001	Тульская область, Ленинский район, Скуратовское муниципальное образование	Для ведения личного подсобного хозяйства	Земли населенных пунктов	Частная собственность	Собственность	Не зарегистрировано	
3	71:30:010101:3	0,0001	Тульская область, Ленинский район, Скуратовское муниципальное образование	Для ведения личного подсобного хозяйства	Земли населенных пунктов	Частная собственность	Собственность	Не зарегистрировано	
37	71:30:010101:37	0,0001	Тульская область, Ленинский район, Скуратовское муниципальное образование	Для ведения личного подсобного хозяйства	Земли населенных пунктов	Частная собственность	Собственность	Не зарегистрировано	

Ведомость координат поворотных точек границ земельных участков

№ п/п	Координаты поворотных точек границ земельных участков	
	X	Y
1	6539200	1316000
2	6539200	1316100
3	6539100	1316100
4	6539100	1316000
1	6539200	1316000
5	6539200	1316200
6	6539100	1316200
7	6539100	1316300
8	6539200	1316300
9	6539200	1316400
10	6539100	1316400
11	6539100	1316500
12	6539200	1316500
13	6539200	1316600
14	6539100	1316600
15	6539100	1316700
16	6539200	1316700
17	6539200	1316800
18	6539100	1316800
19	6539100	1316900
20	6539200	1316900
21	6539200	1317000
22	6539100	1317000
23	6539100	1317100
24	6539200	1317100
25	6539200	1317200
26	6539100	1317200
27	6539100	1317300
28	6539200	1317300
29	6539200	1317400
30	6539100	1317400
31	6539100	1317500
32	6539200	1317500
33	6539200	1317600
34	6539100	1317600
35	6539100	1317700
36	6539200	1317700
37	6539200	1317800
38	6539100	1317800

Условные обозначения
- граница участка
- граница земельного участка
- граница земельного участка, подлежащего рекультивации
- граница земельного участка, подлежащего рекультивации, с учетом границ земельного участка, подлежащего рекультивации
- граница земельного участка, подлежащего рекультивации, с учетом границ земельного участка, подлежащего рекультивации, с учетом границ земельного участка

Ведомость земельных участков, подлежащих рекультивации

№ п/п	Кадастровый номер земельного участка	Площадь земельного участка, га	Местоположение земельного участка	Вид разрешенного использования земельного участка	Категория земель	Собственник земельного участка	Вид права, на котором используется земельный участок	Обременение права	Примечание
1	71:30:010101:1	0,0001	Тульская область, Ленинский район, Скуратовское муниципальное образование	Для ведения личного подсобного хозяйства	Земли населенных пунктов	Частная собственность	Собственность	Не зарегистрировано	
2	71:30:010101:2	0,0001	Тульская область, Ленинский район, Скуратовское муниципальное образование	Для ведения личного подсобного хозяйства	Земли населенных пунктов	Частная собственность	Собственность	Не зарегистрировано	
3	71:30:010101:3	0,0001	Тульская область, Ленинский район, Скуратовское муниципальное образование	Для ведения личного подсобного хозяйства	Земли населенных пунктов	Частная собственность	Собственность	Не зарегистрировано	
4	71:30:010101:4	0,0001	Тульская область, Ленинский район, Скуратовское муниципальное образование	Для ведения личного подсобного хозяйства	Земли населенных пунктов	Частная собственность	Собственность	Не зарегистрировано	
5	71:30:010101:5	0,0001	Тульская область, Ленинский район, Скуратовское муниципальное образование	Для ведения личного подсобного хозяйства	Земли населенных пунктов	Частная собственность	Собственность	Не зарегистрировано	
6	71:30:010101:6	0,0001	Тульская область, Ленинский район, Скуратовское муниципальное образование	Для ведения личного подсобного хозяйства	Земли населенных пунктов	Частная собственность	Собственность	Не зарегистрировано	
7	71:30:010101:7	0,0001	Тульская область, Ленинский район, Скуратовское муниципальное образование	Для ведения личного подсобного хозяйства	Земли населенных пунктов	Частная собственность	Собственность	Не зарегистрировано	
С

РОССИЯ, Республика Татарстан
Нижнекамский муниципальный райрайон (г.Нижнекамск),
Тукаевский муниципальный райрайон,
Мамадышский муниципальный район

Карта-схема участка рекультивации трассы трубопровода ПК1900 – ПК2530 (1:2000)

Место установки вытяжной свечи DN100 h=9,0 м
(Будет уточнено после получения ИД)

Линия совмещения с листом 2

Временный технологический объезд, км 191,8 (mитуп 0813)

Временный технологический объезд, км 190,6 (mитуп 0813)

ПК1920 ПК1919 ПК1918 ПК1917 ПК1916 ПК1915 ПК1914 ПК1913 ПК1912 ПК1911 ПК1910 ПК1909 ПК1908 ПК1907 ПК1906 ПК1905 ПК1904 ПК1903 ПК1902 ПК1901 ПК1900 ПК1899 ПК1898

Схема расположения листов

Условные обозначения
- граница участка со срезкой и возвратом ПСП
- участок проведения технического этапа рекультивации
- участок проведения технического и биологического этапа рекультивации
- трасса проектируемого этиленопровода (основная)
- трасса проектируемого этиленопровода (резервная)
- трасса проектируемой ВОЛС
- граница полосы отвода

1. Система координат МСК-16 зона 2
2. Съемка выполнена в марте-мае 2024 г.
3. План составлен с сечением рельефа через 0,5 м
4. Система высот Балтийская 1977г.

						НКНХ 5273-ПД-ООС3.2-0005		
Изм.	Кол.уч.	Лист	№док.	Подпись	Дата	"Реконструкция линейного сооружения – имущественный комплекс «Нитрон-этиленопровод» на участке Нижнекамск – Казань. Модернизация объектов для транспортировки этилена с учетом дополнительных объемов" эт. 31-600"		
Разраб.		Кашапов			24.10.24		Стадия	Лист	Листов
								1	32
Н.контр.						Карта-схема участка рекультивации трассы трубопровода ПК1900 – ПК2530 (1:2000)	СИБУР		
ГИП		Дорофеев			24.10.24				

Инв.№ подл. | 00054/0/0 | Подп. и дата | Взам.инв.№

НКНХ5273-ПД-ООС32-0005.1_0_R.dwg

Формат А0

Карта-схема участка рекультивации трассы трубопровода ПК1900 – ПК2530 (1:2000)

С

РОССИЯ, Республика Татарстан
Нижнекамский муниципальный райрайон (г.Нижнекамск),
Тукаевский муниципальный райрайон,
Мамадышский муниципальный район

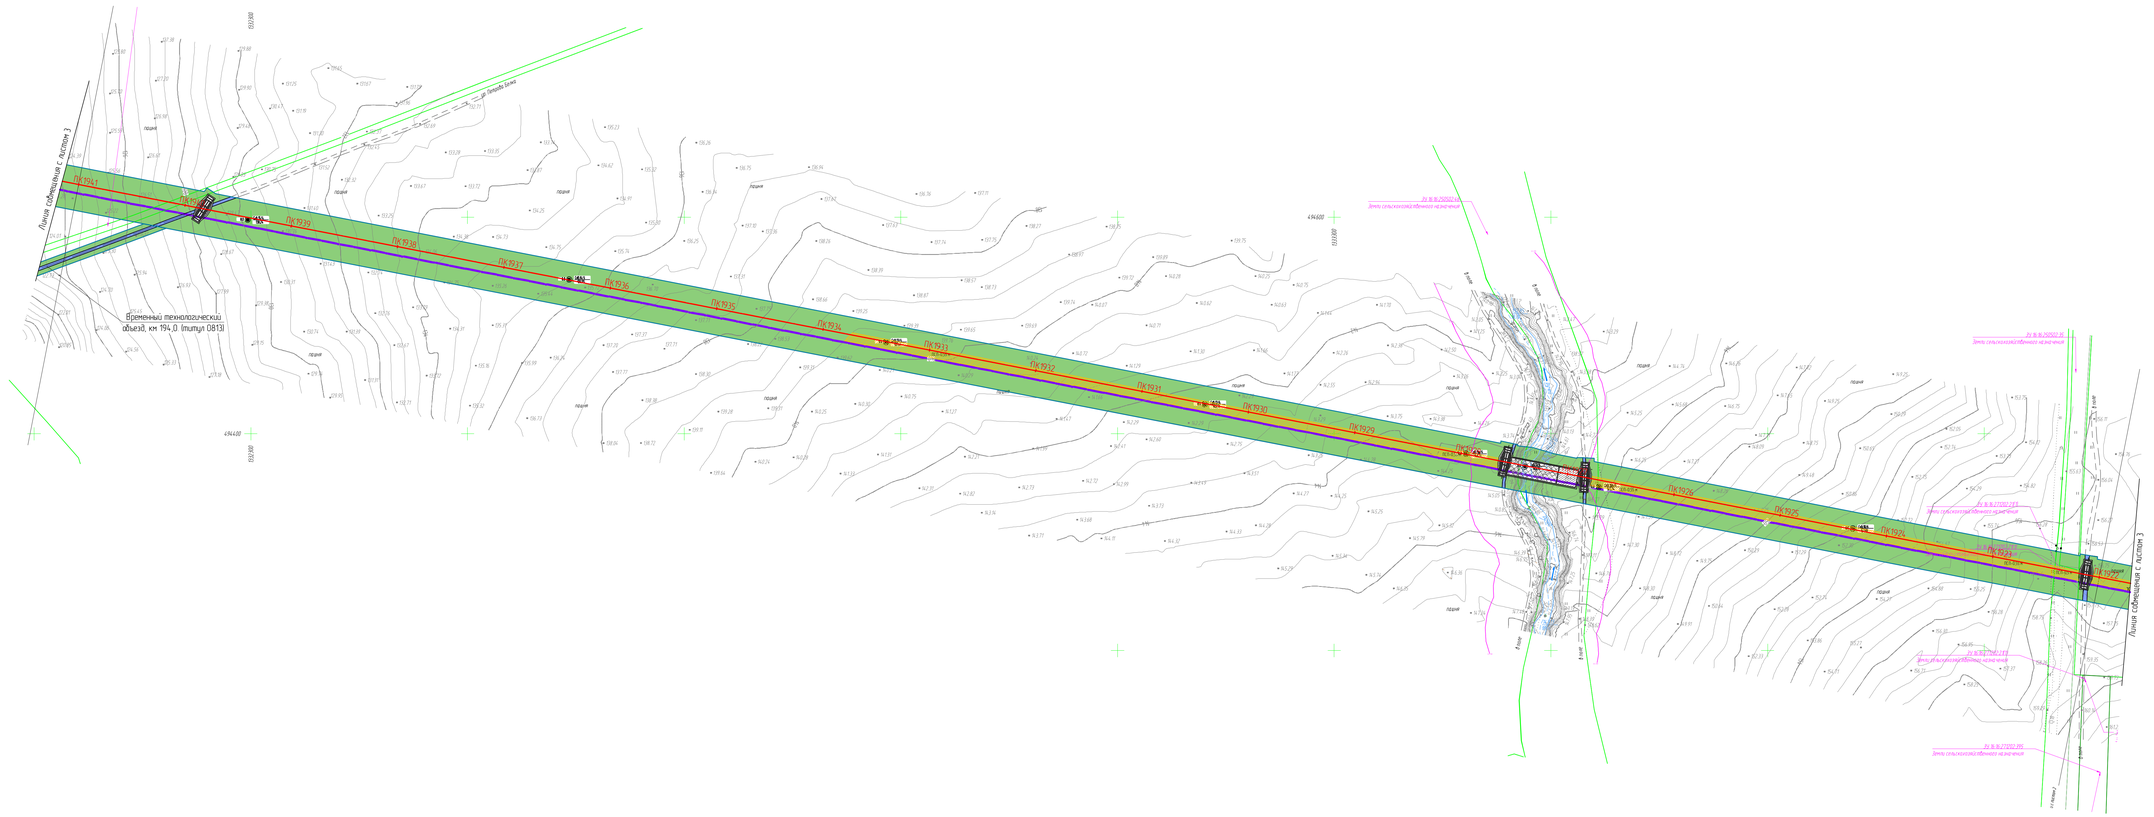
ПК1941
ПК1942
Линия совмещения с листом 3
Временный технологический объезд, км 194,0 (титул 0813)
Ул. В.Ф.Раскова
Ул. Ф.Ф.Ушакова
Ул. Ф.Ф.Ушакова
Ул. Ф.Ф.Ушак

С

РОССИЯ, Республика Татарстан
Нижнекамский муниципальный раройон (г.Нижнекамск),
Тукаевский муниципальный район,
Мамадышский муниципальный район

Карта-схема участка рекультивации трассы трубопровода ПК1900 – ПК2530 (1:2000)

Схема расположения листов

Условные обозначения
- граница участка со срезкой и возвратом ПСП
- участок проведения технического этапа рекультивации
- участок проведения технического и биологического этапа рекультивации
- трасса проектируемого этиленопровода (основная)
- трасса проектируемого этиленопровода (резервная)
- трасса проектируемой ВОЛС
- граница полосы отвода

Линия существующего ВОЛС

Временный технологический объезд, км 195.1 (титул 0813)

Временный технологический объезд, км 195.1 (титул 0813)

Место размещения мобильного факела

Титул 0223 Крановый узел 194 км

Пересечение ВОЛС с площадкой и автодорогой

Участок №17 Кабель ВОЛС в траншее, в грунте
Глубина прокладки кабеля связи в грунтах должна быть не менее 1,2 м

Место Отпайки ВОЛ на Титул 0223

Место Отпайки ВОЛС на титул 223
подъем с траншеи на кабельную эстакаду, участок №17

ВОЛС по кабельной эстакаде на титул 223

Линия существующего ВОЛС

Титул 517 Подъездная автодорога к крановому узлу 194 км (от 115 до 200 км)

1. Система координат МСК-16 зона 2
2. Съемка выполнена в марте-мае 2024 г.
3. План составлен с сечением рельефа через 0.5 м
4. Система высот Балтийская 1977г.

							НКНХ 5273-ПД-ООСЗ.2-0005
							Реконструкция линейного сооружения – имущественный комплекс «Этиленопровод» на участке Нижнекамск – Казань. Модернизация объектов для транспортировки этилена с учетом дополнительных объемов от ЗП-6007
Изм.	Кол.уч.	Лист	№док.	Подпись	Дата		
Разраб.		Кашапов			24.10.24		
Рук. гр.							
Н. контр.							
ГИП		Зарбали			24.10.24		

Стадия	Лист	Листов
	3	32

Карта-схема участка рекультивации трассы трубопровода ПК1900 – ПК2530 (1:2000)

СИБУР

НКНХ.5273-ПД-ООСЗ.2-0005.3_0_R.dwg

Формат А0

Инв.№ подл.	00054.010
Подп. и дата	
Взам.инв. №	

Карта-схема участка рекультивации трассы трубопровода ПК1900 – ПК2530 (1:2000)

С

РОССИЯ, Республика Татарстан
Нижнекамский муниципальный райрайон (г.Нижнекамск),
Тукаевский муниципальный район,
Мамадышский муниципальный район

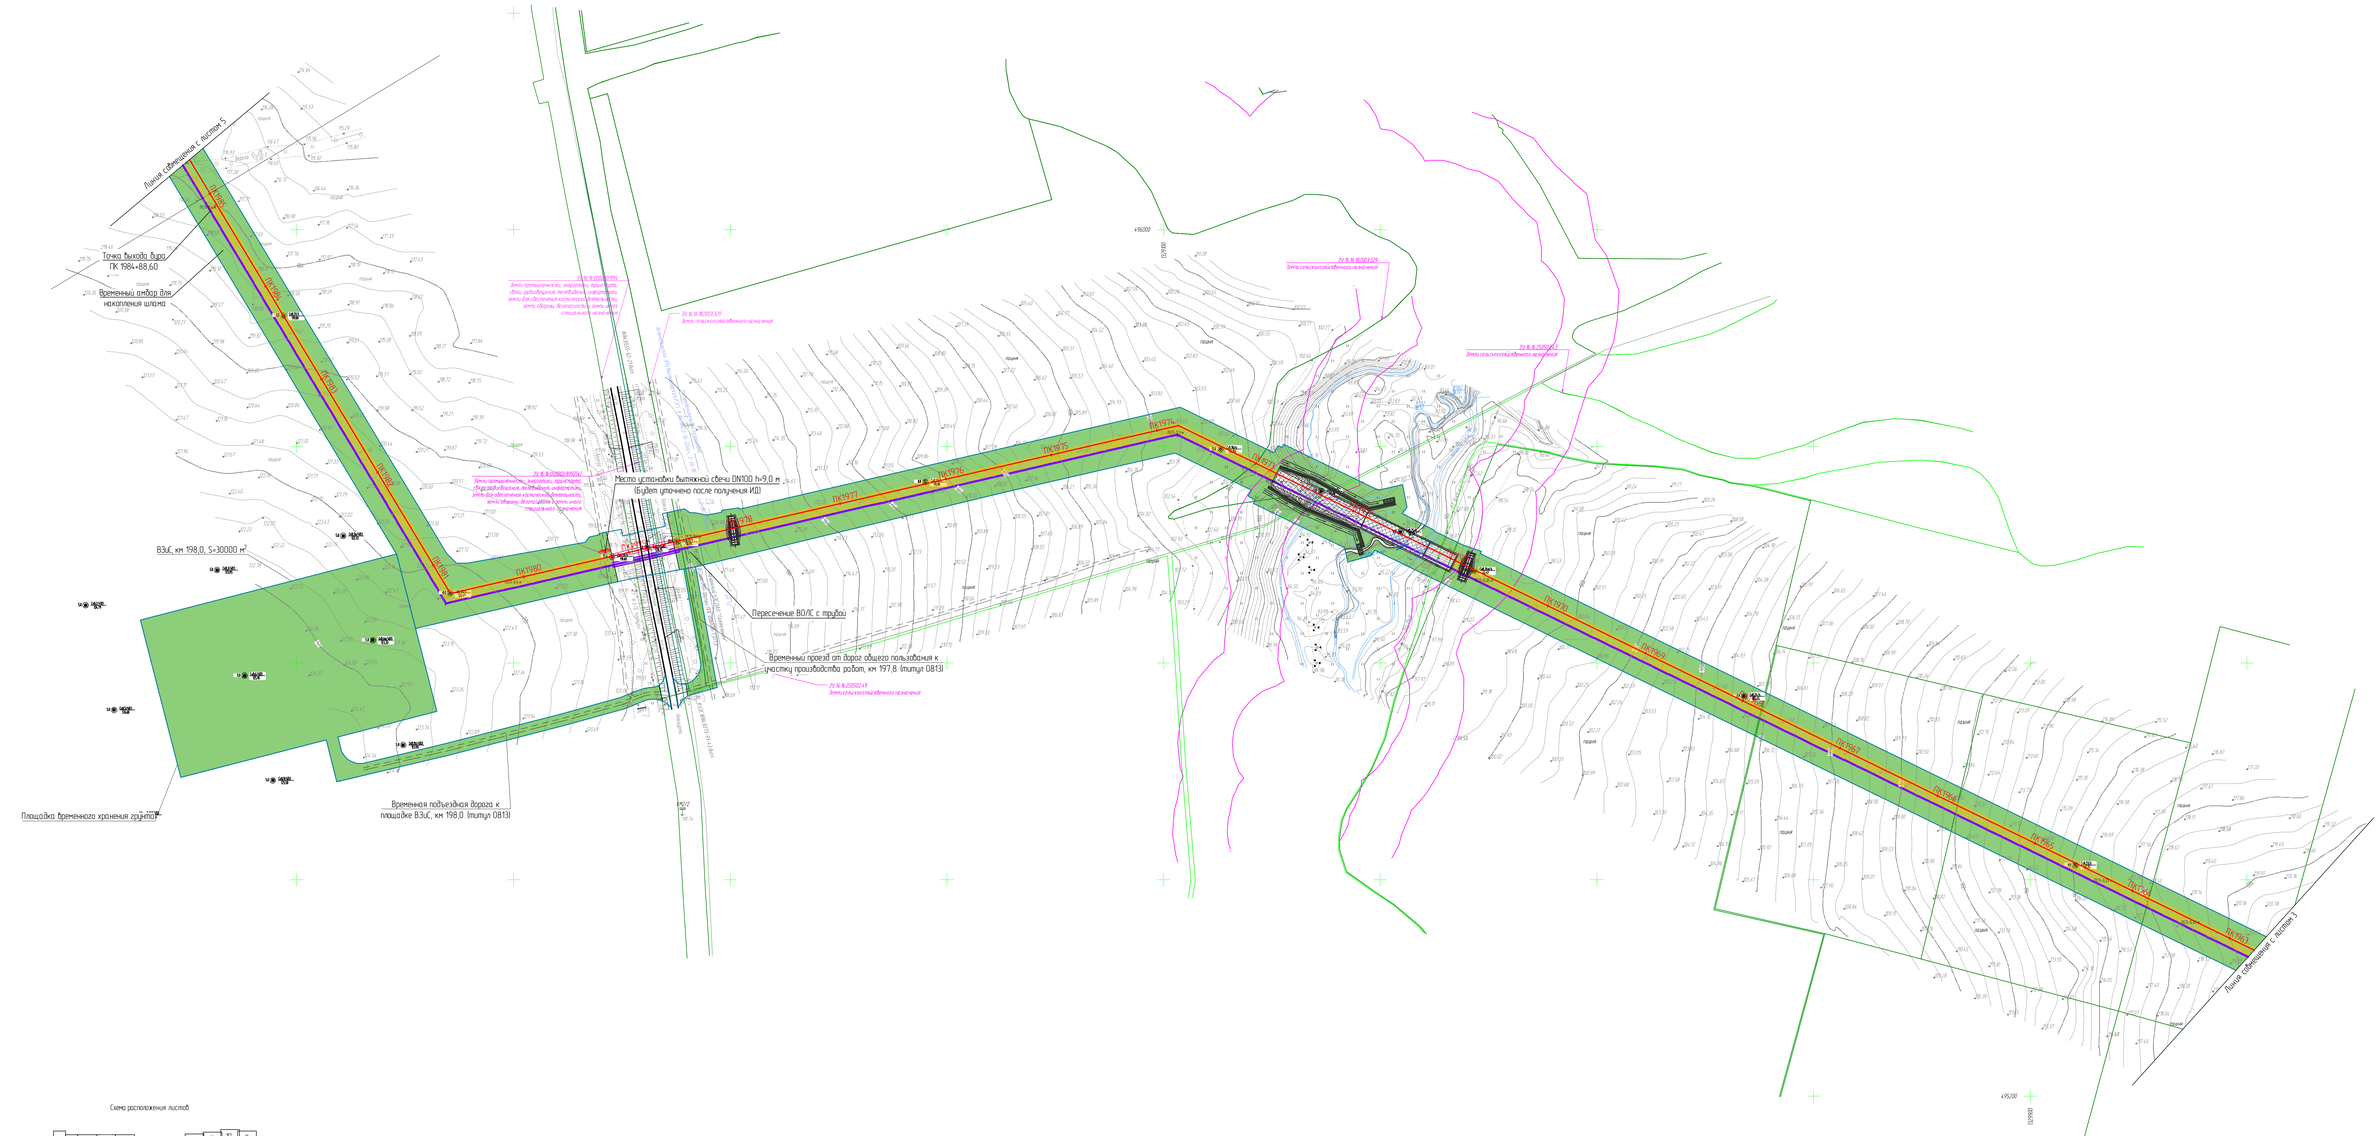
Линия стыковки с листом 5
Точка выхода вдоль ПК 1984+88,60
Временный отвал для накопления шлама
ПК1980
ПК1981
ПК1982
ПК1983
ПК1984
ПК1985
ПК1986
ПК1987
ПК1988
ПК1989
ПК1990
ПК1991
ПК1992
ПК1993
ПК1994
ПК1995
ПК1996
ПК1997
ПК1998
ПК1999
ПК2000
ПК2001
ПК2002
ПК2003
ПК2004
ПК2005
ПК2006
ПК2007
ПК2008
ПК2009
ПК2010
ПК2011
ПК2012
ПК2013
ПК2014
ПК2015
ПК2016
ПК2017
ПК2018
ПК2019
ПК2020
ПК2021
ПК2022
ПК2023
ПК2024
ПК2025
ПК2026
ПК2027
ПК2028
ПК2029
ПК2030
ВЗиС, км 198,0, S=30000 м²
Место установки бытяжной свечи DN100 h=9,0 м (будет уточнено после получения ИД)
Пересечение ВОЛС с трубой
Временный проезд от дороги общего пользования к участку производства работ, км 197,8. (титул 0813)
Временная подъездная дорога к площадке ВЗиС, км 198,0 (титул 0813)
Площадка временного хранения грунтов
Линия стыковки с листом 3
Зоны промышленности, энергетики, транспорта, связи, радиовещания, телевидения, информатики, зоны для обеспечения космической деятельности, зоны обороны, безопасности и зоны иного специального назначения
Земли сельскохозяйственного назначения
Земли промышленности, энергетики, транспорта, связи, радиовещания, телевидения, информатики, зоны для обеспечения космической деятельности, зоны обороны, безопасности и зоны иного специального назначения
Земли сельскохозяйственного назначения
Земли сельскохозяйственного назначения
Земли сельскохозяйственного

Карта-схема участка рекультивации трассы трубопровода ПК1900 – ПК2530 (1:2000)

С

РОССИЯ, Республика Татарстан
Нижнекамский муниципальный раройон (г.Нижнекамск),
Тукаевский муниципальный район,
Мамадышский муниципальный район

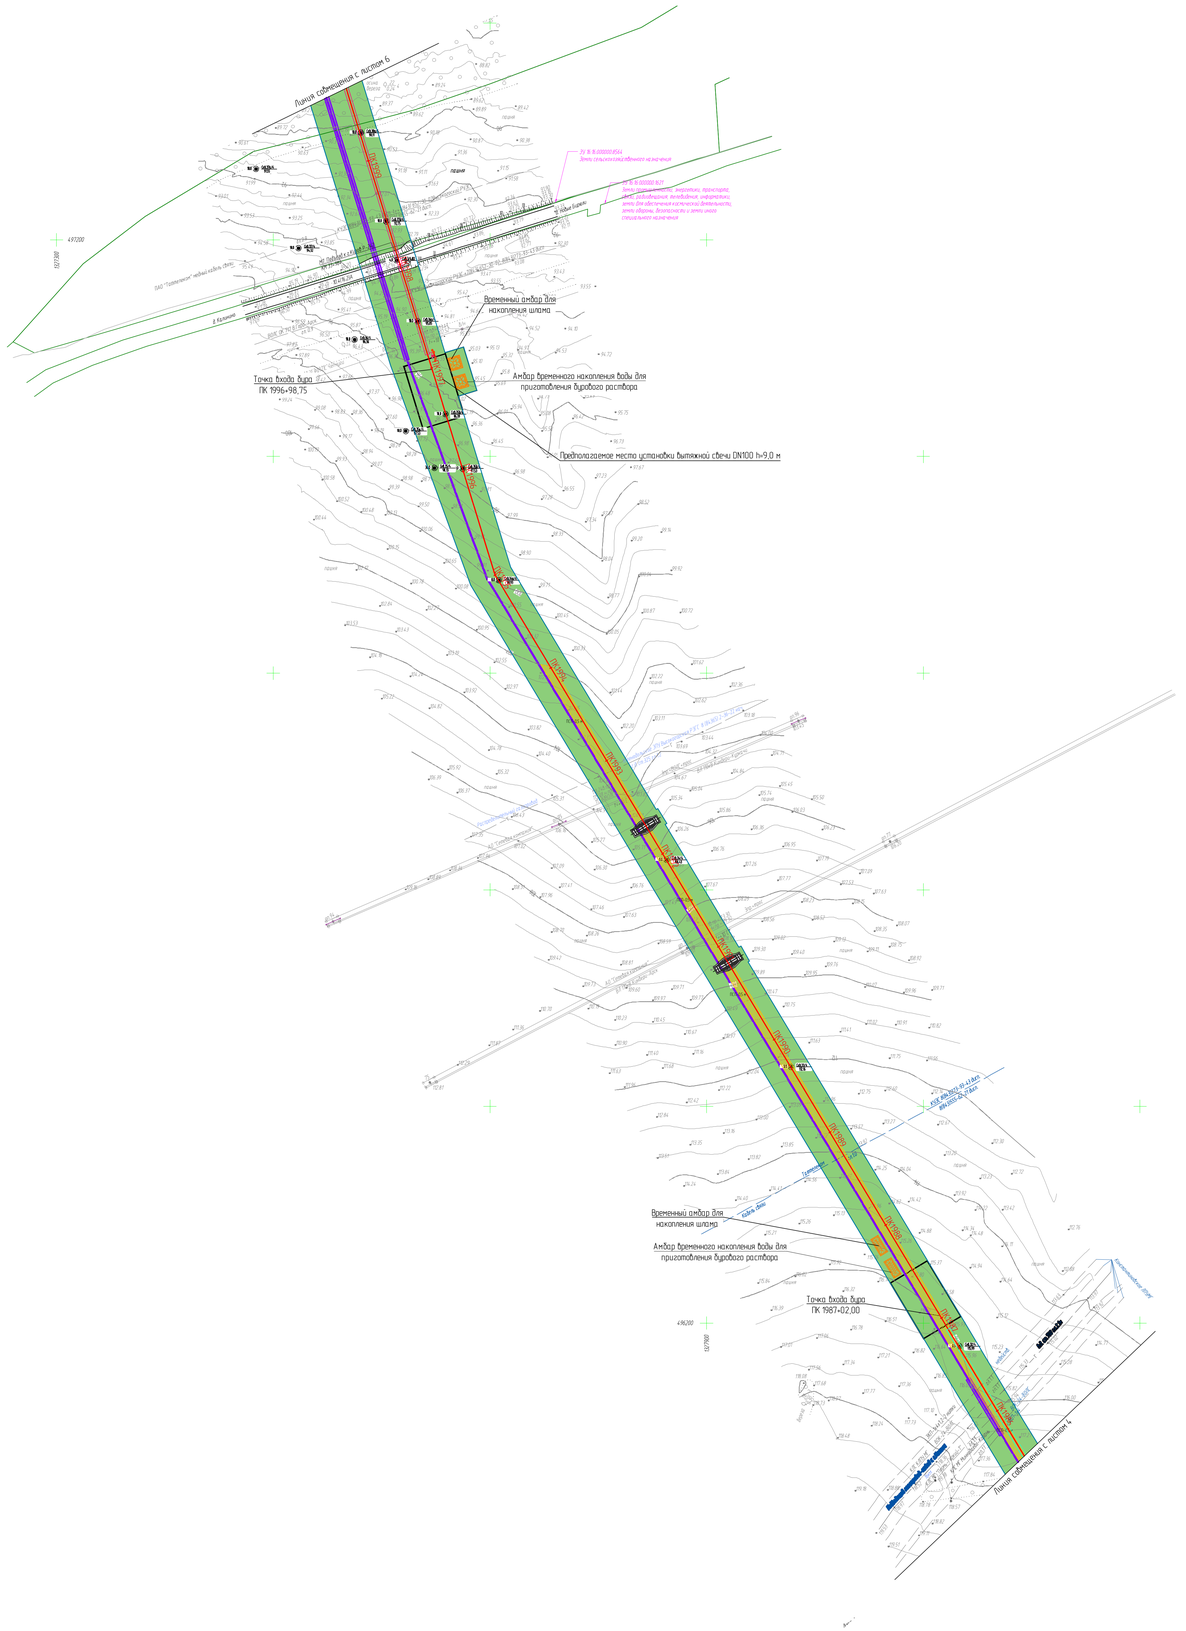

Схема расположения листов

Условные обозначения

- граница участка со срезкой и подсыпкой ПСП
- участок проведения технического этапа рекультивации
- участок проведения технического и биологического этапа рекультивации
- трасса проектируемого этиленопровода (основная)
- трасса проектируемого этиленопровода (резервная)
- трасса проектируемой ВОЛС
- граница полосы отвода

1. Система координат МСК-16 зона 2
2. Съемка выполнена в марте-мае 2024 г.
3. План составлен с сечением рельефа через 0.5 м
4. Система высот Балтийская 1977г.

						НКНХ.5273-ПД-ООС3.2-0005	
						"Реконструкция линейного сооружения – имущественный комплекс «Этиленопровод этиленгликолей» на участке Нижнекамск – Казань. Модернизация объектов для транспортировки этилена с учетом дополнительных объемов от ЗП-600"	
Изм.	Кол.уч.	Лист	№док.	Подпись	Дата		
Разраб.		Кашапов			24.10.24		
						Стадия / Лист / Листов	
							5 / 32
Н. контр.						Карта-схема участка рекультивации трассы трубопровода ПК1900 – ПК2530 (1:2000)	СИБУР НОВЫЕ РЕСУРСЫ
ГИП		Ворфаш			24.10.24		

НКНХ.5273-ПД-ООС3.2-0005 5_0_R.dwg

Формат А3

Инв.№ подл. 00054010 | Подп. и дата | Взам. инв. №

Карта-схема участка рекультивации трассы трубопровода ПК1900 – ПК2530 (1:2000)

С

РОССИЯ, Республика Татарстан
Нижнекамский муниципальный раойон (г.Нижнекамск),
Тукаевский муниципальный район,
Мамадышский муниципальный район

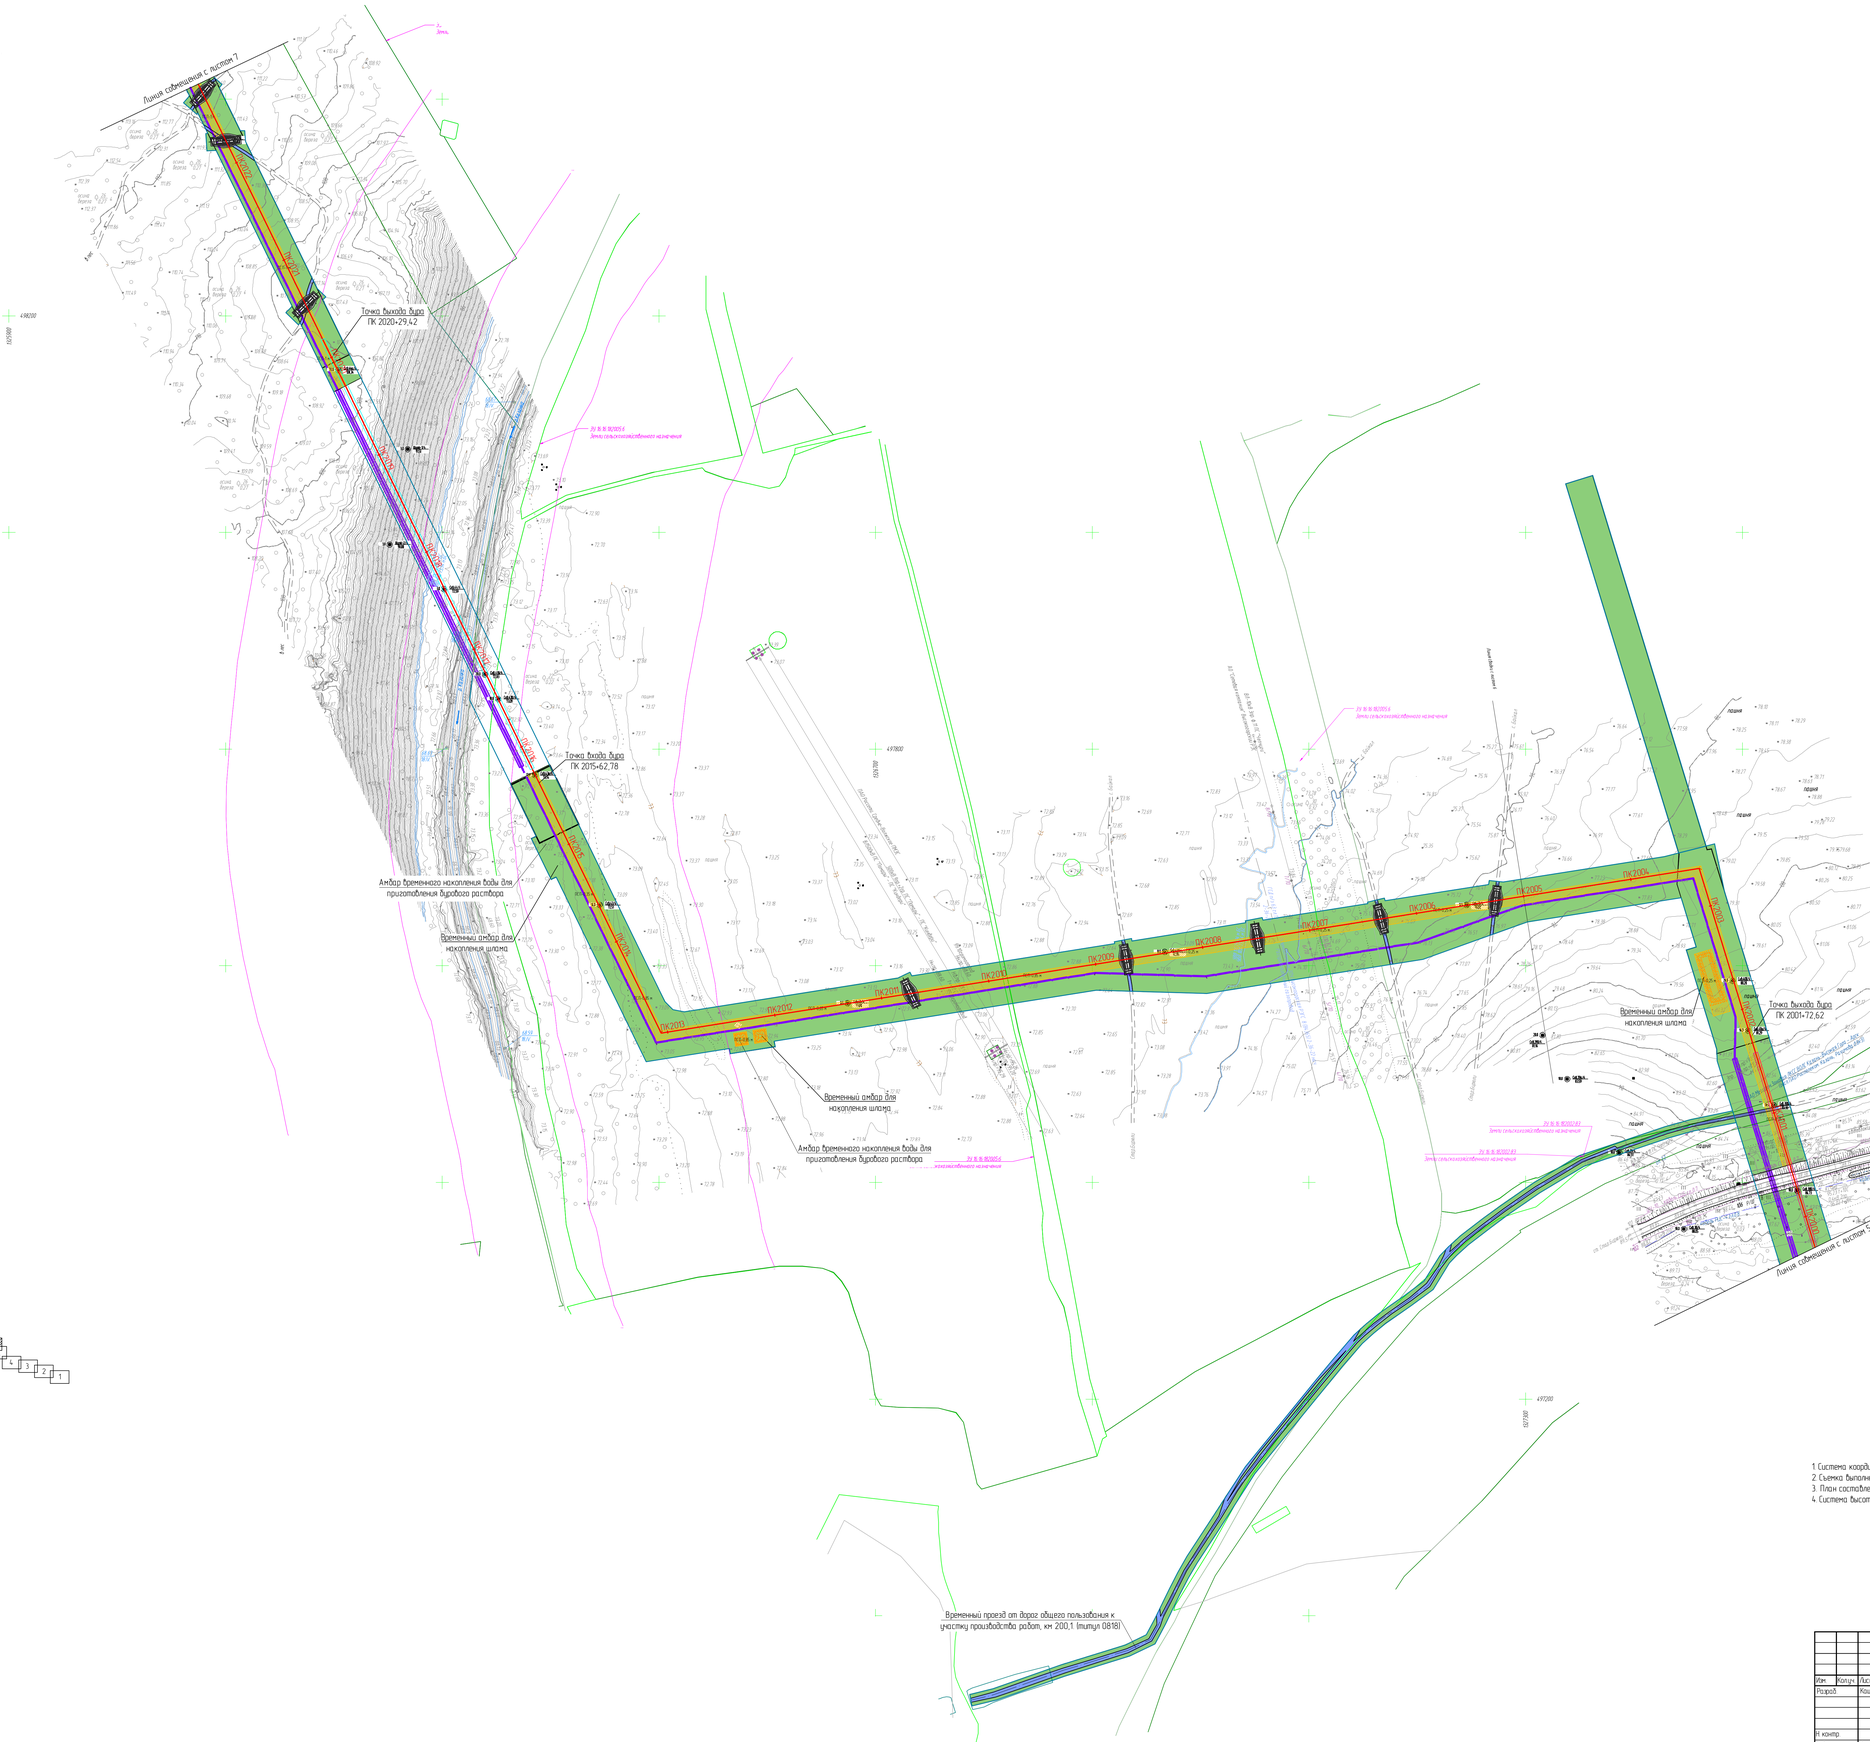

Схема расположения листов

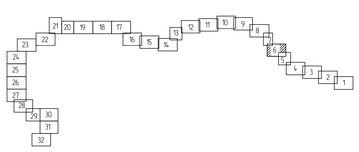

Условные обозначения
- граница участка со срезкой и возвратом ПСП
- участок проведения технического этапа рекультивации
- участок проведения технического и биологического этапа рекультивации
- трасса проектируемого этиленопровода (основной)
- трасса проектируемого этиленопровода (резервная)
- трасса проектируемой ВОЛС
- граница полосы отвода

1. Система координат МСК-16 зона 2.
2. Съемка выполнена в марте-мае 2024 г.
3. План составлен с сечением рельефа через 0.5 м
4. Система высот Балтийская 1977г.

						НКНХ.5273-ПД-00СЗ.2-0005	
						Реконструкция линейного сооружения – имущественный комплекс «Управление этиленопроводов» на участке Нижнекамск – Казань. Модернизация объектов для транспортировки этилена с учетом дополнительных объемов от ЭП-600Г	
Изм.	Кол.уч.	Лист	№док.	Подпись	Дата		
Разраб.		Кашапов			24.10.24		Стадия / Лист / Листов
							6 / 32
Н.контр.						Карта-схема участка рекультивации трассы трубопровода ПК1900 – ПК2530 (1:2000)	
ГИП		Дорофеев			24.10.24		СИБУР ХОЛДИНГ

НКНХ.5273-ПД-00СЗ.2-0005-6_0_R.dwg

Формат А0

Инв.№ подл. 00054010 | Подп. и дата | Взам.инв.№

Карта-схема участка рекультивации трассы трубопровода ПК1900 – ПК2530 (1:2000)

С

РОССИЯ, Республика Татарстан
Нижнекамский муниципальный раройон (г.Нижнекамск),
Тукаевский муниципальный район,
Мамадышский муниципальный район

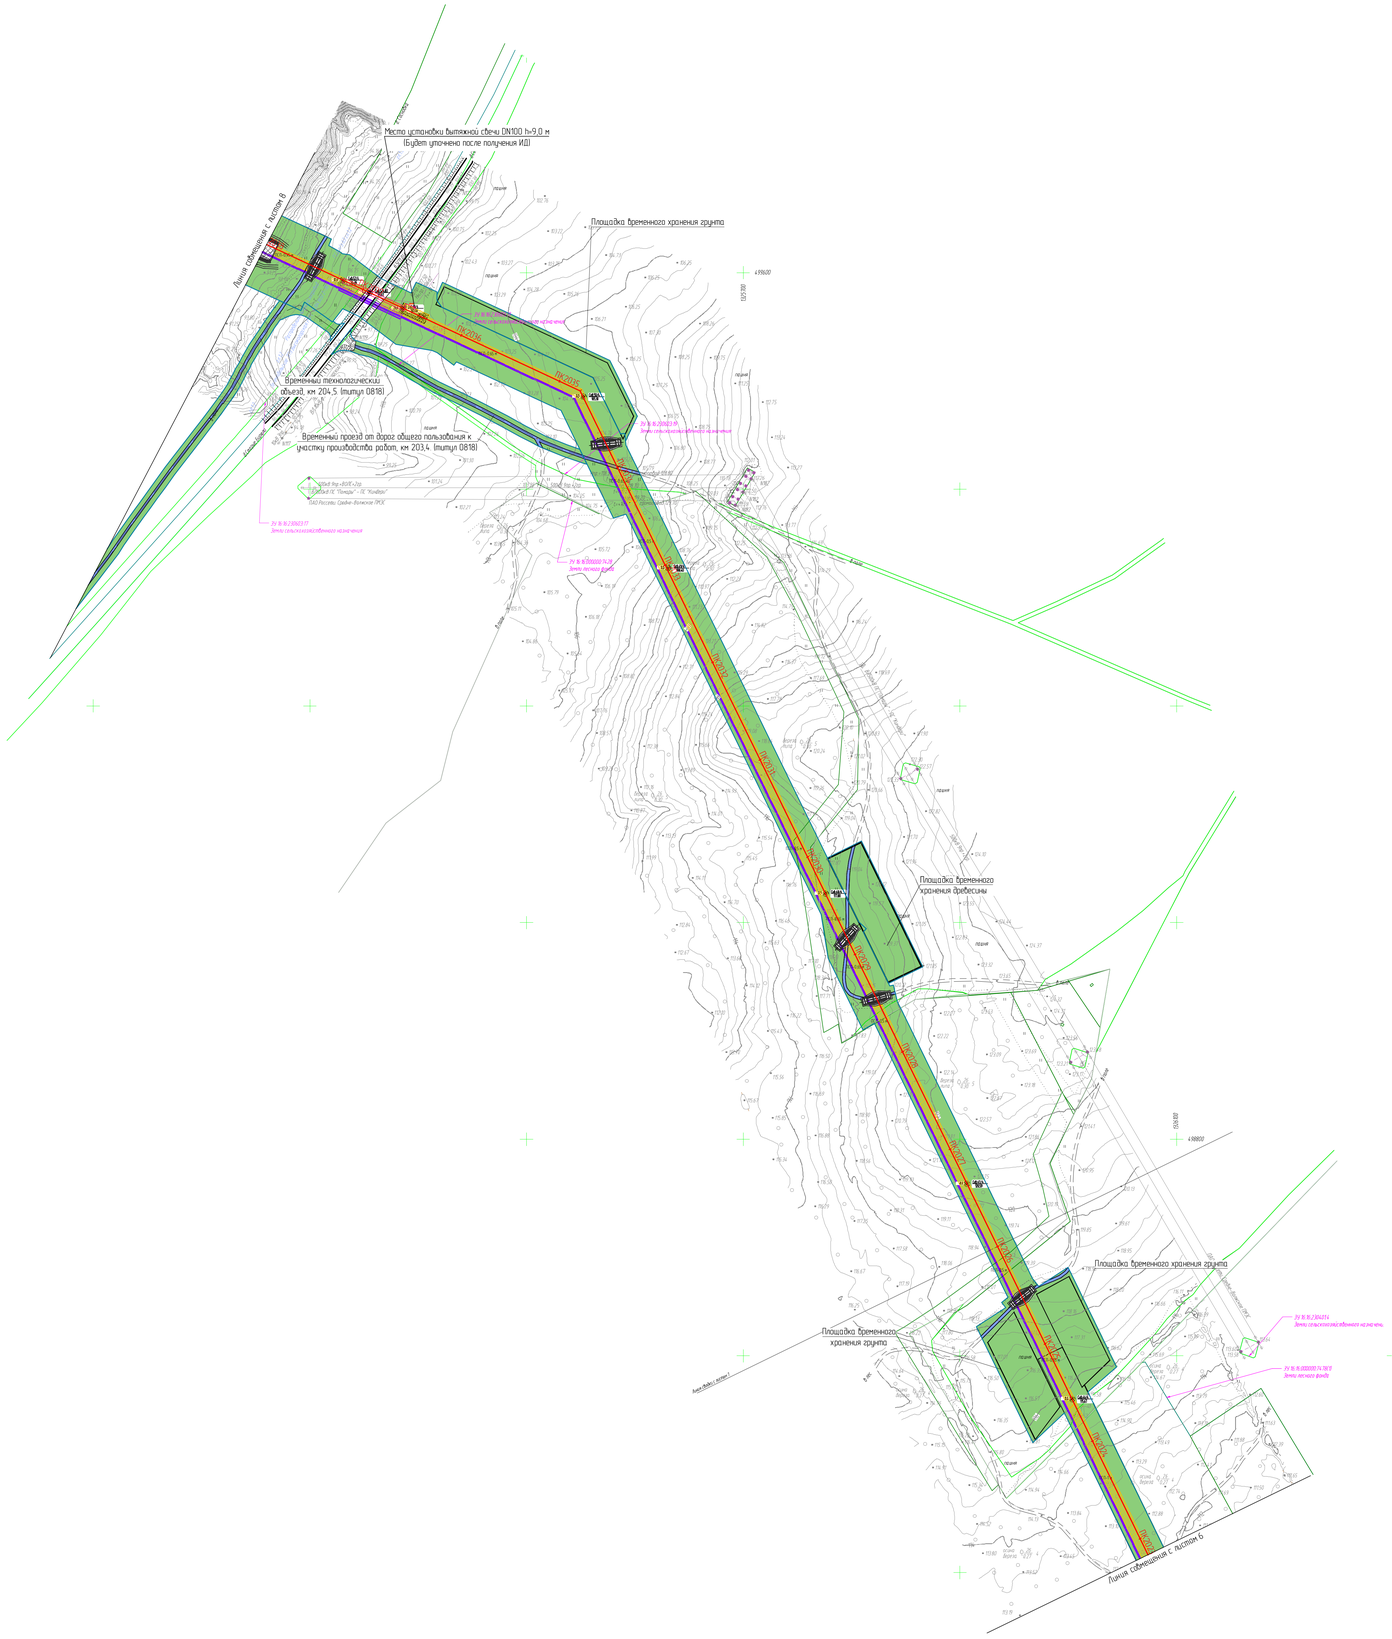

Схема расположения листов

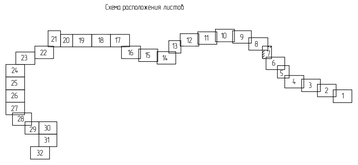

Условные обозначения
- граница участка со срезкой и возвратом ПСП
- участок проведения технического этапа рекультивации
- участок проведения технического и биологического этапа рекультивации
- трасса проектируемого эпиленопровода (основная)
- трасса проектируемого эпиленопровода (резервная)
- трасса проектируемой ВОЛС
- граница полосы отвода

1. Система координат МСК-16 зона 2
2. Съемка выполнена в марте-мае 2024 г.
3. План составлен с сечением рельефа через 0,5 м
4. Система высот Балтийская 1977г.

							НКНХ.5273-ПД-ООС3.2-0005
							"Реконструкция линейного сооружения – имущественный комплекс «Этиленопровод этиленопроводов на участке Нижнекамск – Казань. Модернизация объектов для транспортировки этилена с учетом дополнительных объемов от ЭП-600"
Изм.	Кол.уч.	Лист	№док.	Подпись	Дата		
Разраб.		Кошелев			24.10.24		
						Стадия / Лист / Листов:	Р / 7 / 32
Н. контр.						Карта-схема участка рекультивации трассы трубопровода ПК1900 – ПК2530 (1:2000)	СИБУР
ГИП		Шарова			24.10.24		

Инв.№ подл. | 0005-010 | Подп. и дата | Взам. инв. №

НКНХ.5273-ПД-ООС3.2-0005.7_0_R.dwg

Формат А0

Карта-схема участка рекультивации трассы трубопровода ПК1900 – ПК2530 (1:2000)

С

РОССИЯ, Республика Татарстан
Нижнекамский муниципальный раройон (г.Нижнекамск),
Тукаевский муниципальный район,
Мамадышский муниципальный район

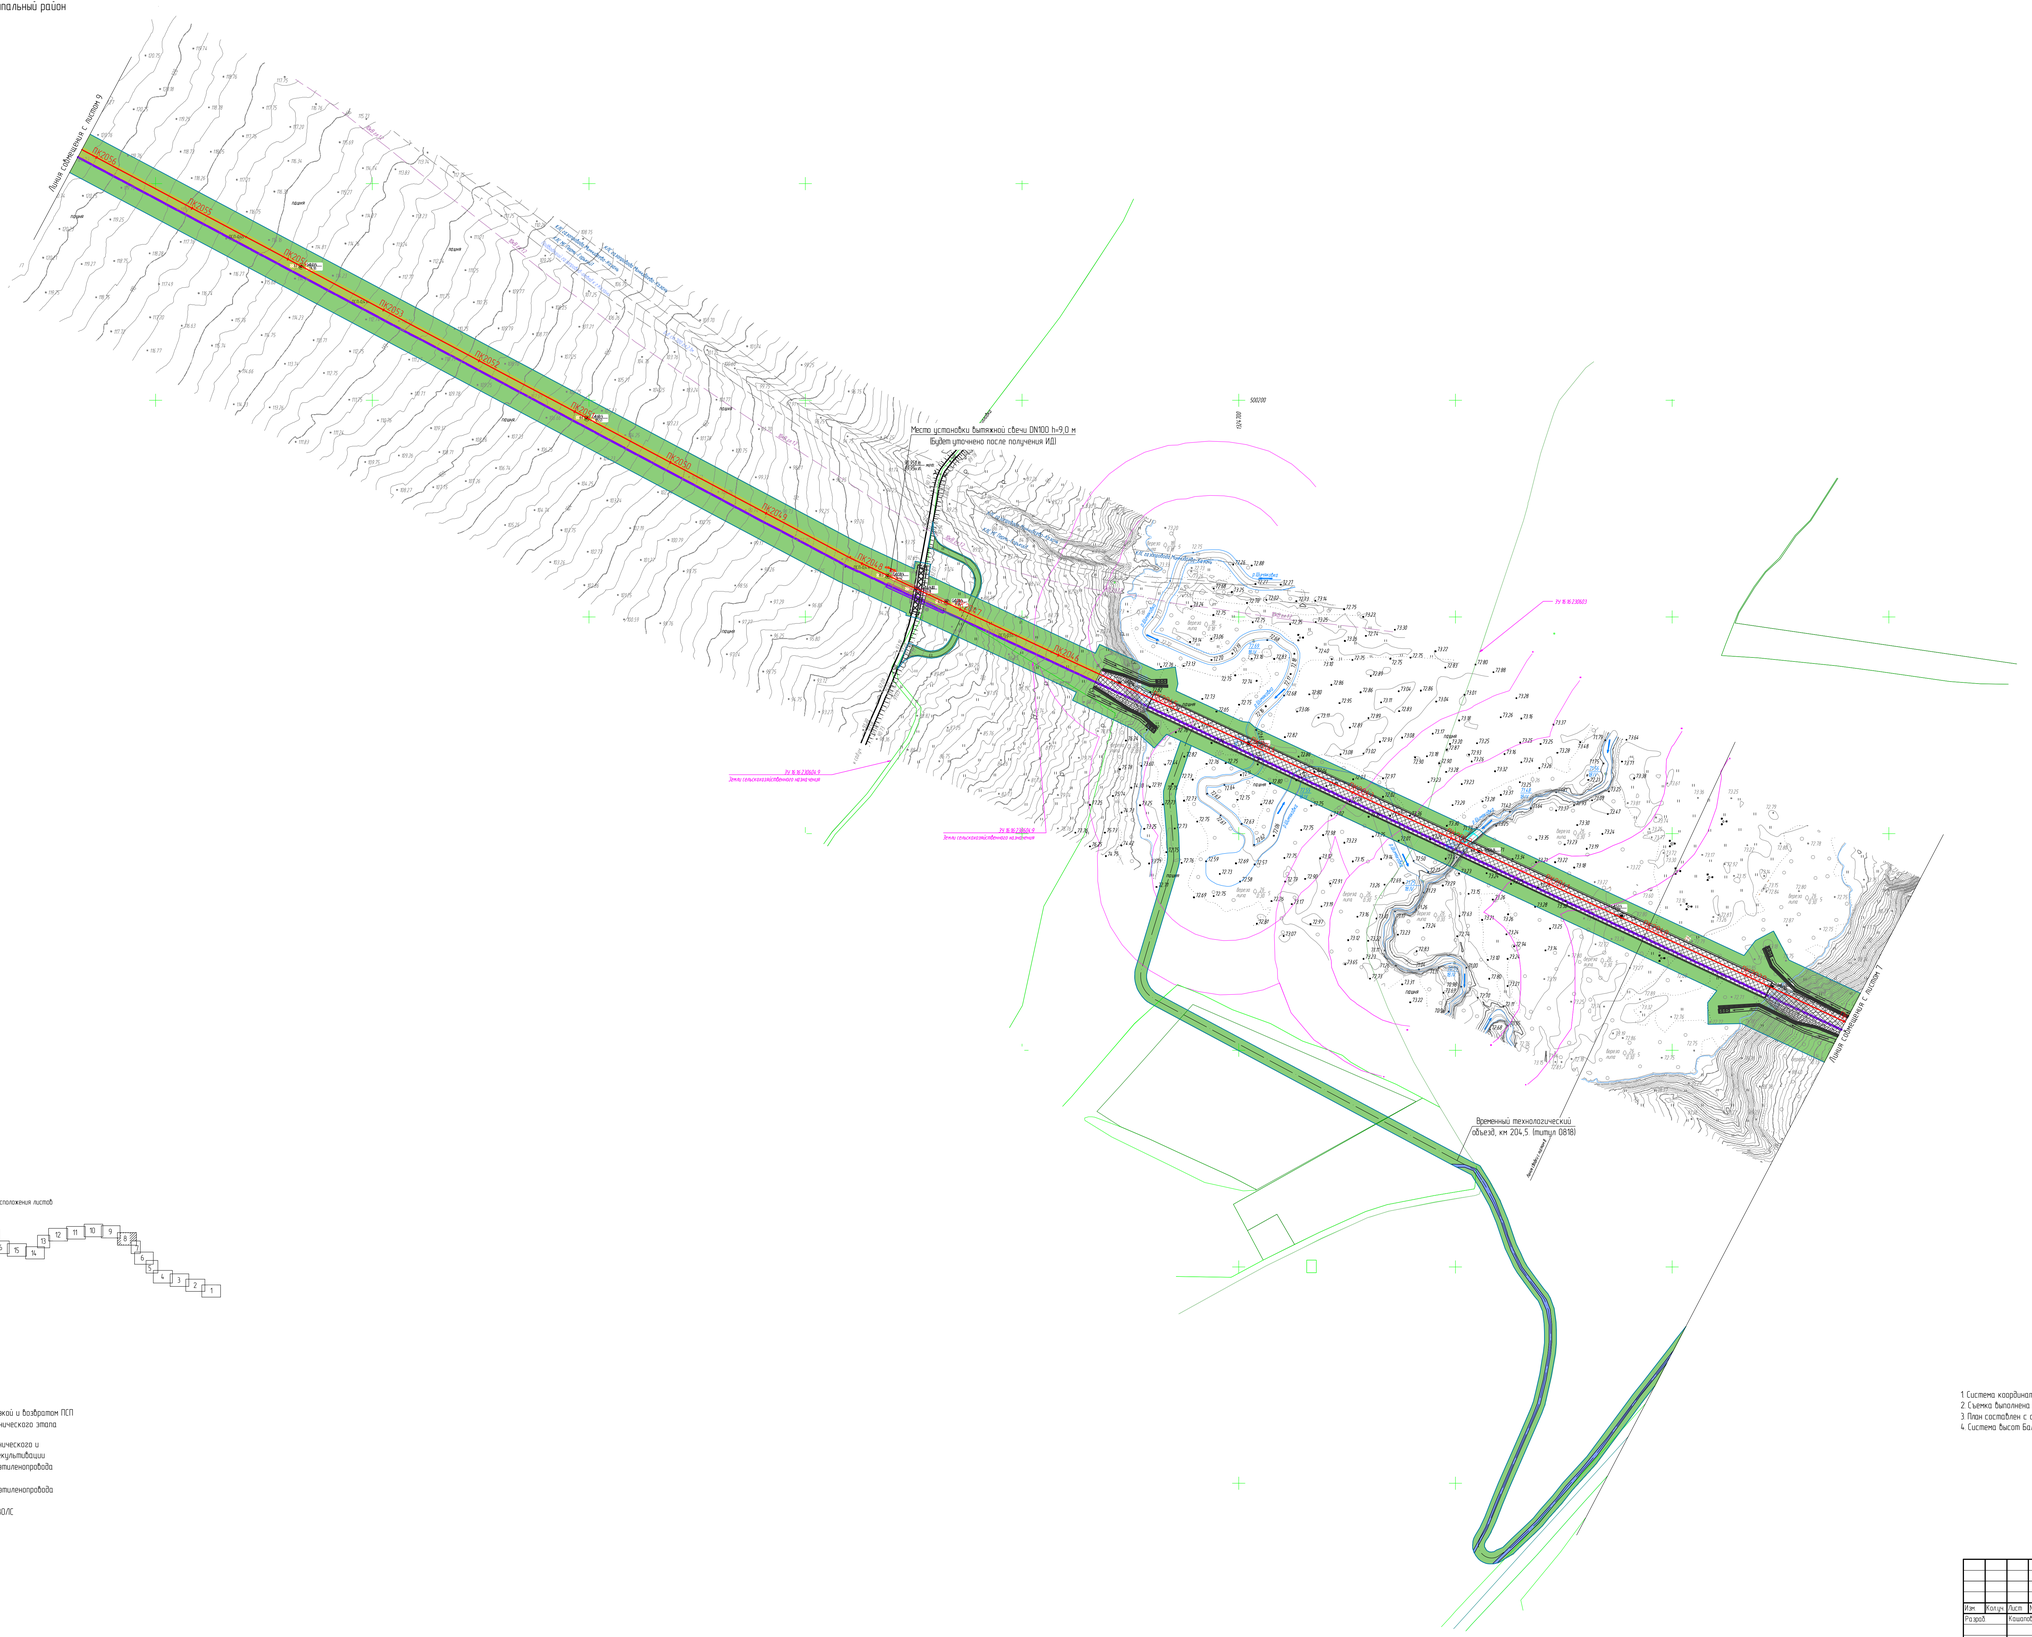

Схема расположения листов

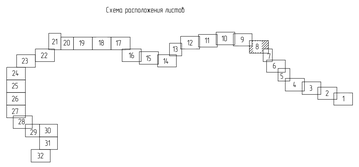

Условные обозначения
- граница участка со срезкой и возвратом ПСП
- участок проведения технического этапа рекультивации
- участок проведения технического и биологического этапа рекультивации
- трасса проектируемого этиленопровода (основная)
- трасса проектируемого этиленопровода (резервная)
- трасса проектируемой ВОЛС
- граница полосы отвода

1. Система координат МСК-16 зона 2
2. Съемка выполнена в марте-мае 2024 г.
3. План составлен с сечением рельефа через 0.5 м
4. Система высот Балтийская 1977г.

						НКНХ.5273-ПД-ООСЗ.2-0005	
						"Реконструкция линейного сооружения – имущественный комплекс «Этиленопровод этиленопроводов на участке Нижнекамск – Казань. Модернизация объектов для транспортировки этилена с учетом дополнительных объемов от ЭП-600"	
Изм.	Кол.уч.	Лист	N°док.	Подпись	Дата		
Разраб.		Кашапов			06.10.24	Стадия / Лист / Листов	
						П / 8 / 32	
Н. контр.						Карта-схема участка рекультивации трассы трубопровода ПК1900 – ПК2530 (1:2000)	СИБУР
ГИП		Бородин			06.10.24		

Инв.№ подл. 00054010 | Подп. и дата | Взам.инв.№

НКНХ.5273-ПД-ООСЗ.2-0005.8_0_R.dwg

Формат А3

Карта-схема участка рекультивации трассы трубопровода ПК1900 – ПК2530 (1:2000)

С

РОССИЯ, Республика Татарстан
Нижнекамский муниципальный раройон (г.Нижнекамск),
Тукаевский муниципальный райрон,
Мамадышский муниципальный район

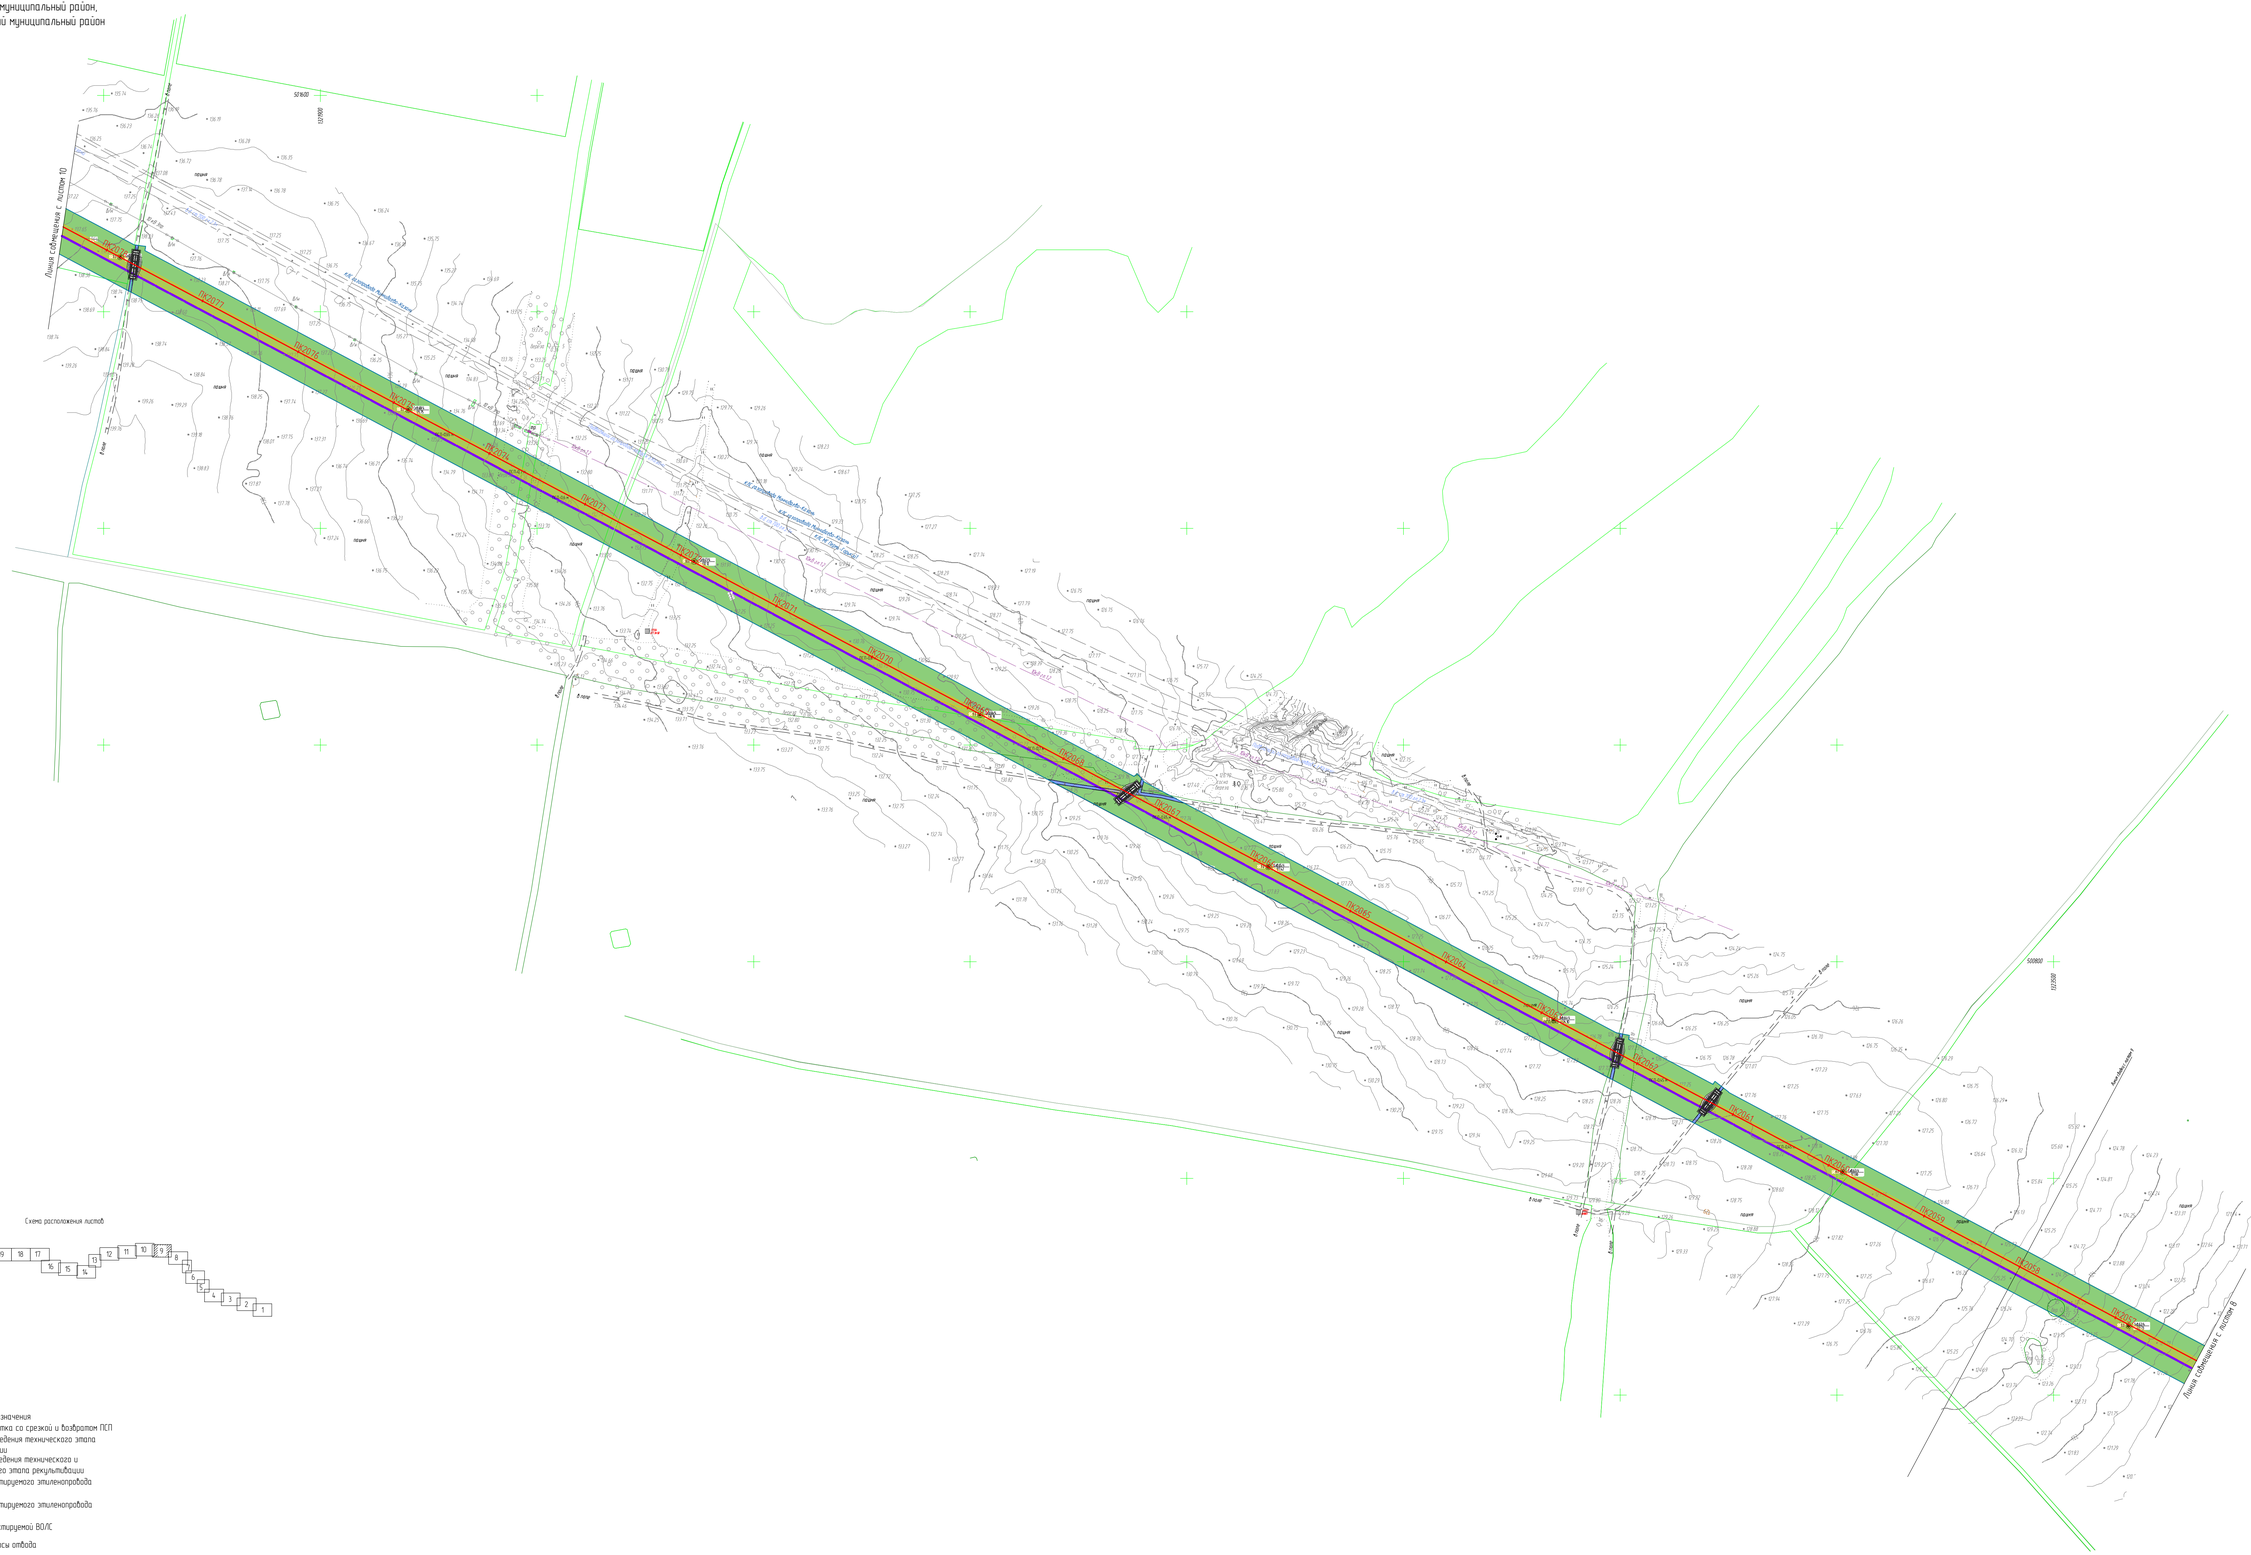

Карта-схема участка рекультивации трассы трубопровода ПК1900 – ПК2530 (1:2000)

С

РОССИЯ, Республика Татарстан
Нижнекамский муниципальный раойон (г.Нижнекамск),
Тукаевский муниципальный район,
Мамадышский муниципальный район

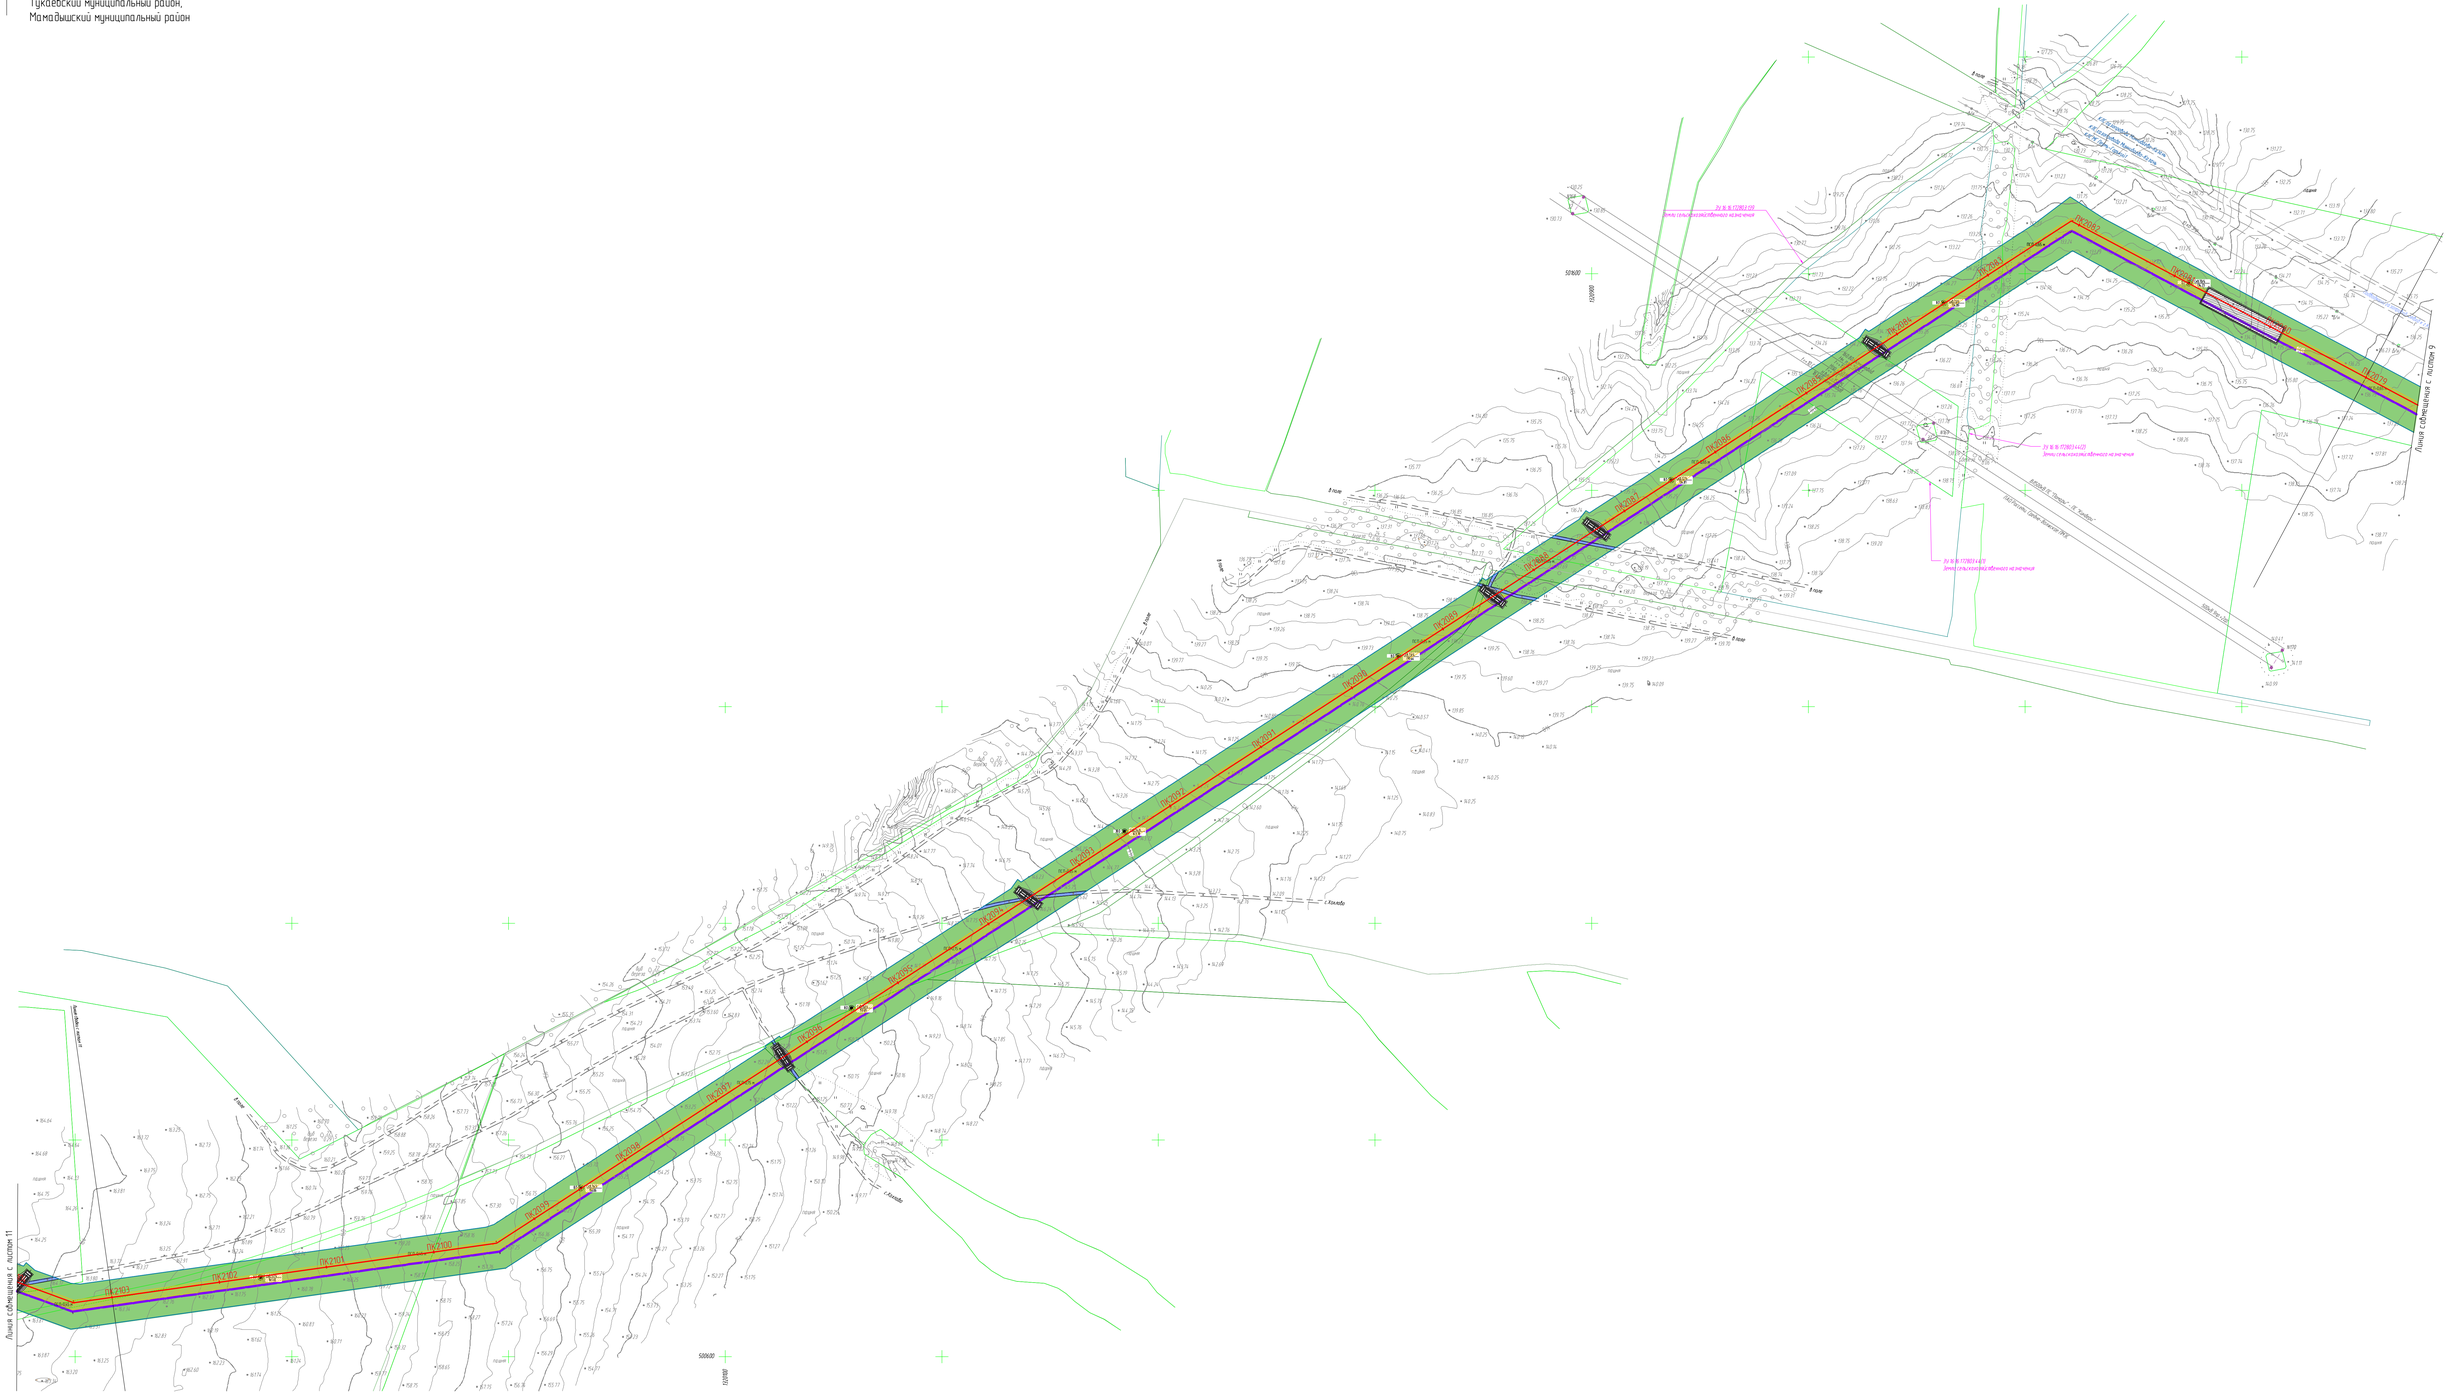
ПК1900
ПК1901
Линия совмещения с листом 11
Линия совмещения с листом 9
Линия совмещения с листом 12
Линия совмещения с листом 10
Зу № 16:17:080114:135
(тип: сельскохозяйственного назначения)
Зу № 16:17:080114:423
(тип: сельскохозяйственного назначения)
Зу № 16:17:080114:419
(тип: сельскохозяйственного назначения)
Зу № 16:17:080114:418
(тип: сельскохозяйственного назначения)
Зу № 16:17:080114:417
(тип: сельскохозяйственного назначения)
Зу № 16:17:080114:415
(тип: сельскохозяйственного назначения)
Зу № 16:17:080114:414
(тип: сельскохозяйственного назначения)
Зу № 16:17:080114:413
(тип: сельскохозяйственного назначения)
Зу № 16:17:080114:412
(тип: сельскохозяйственного назначения)
Зу № 16:17:080114:411
(тип: сельскохозяйственного назначения)
Зу № 16:17:080114:410
(тип: сельскохозяйственного назначения)
Зу №

Карта-схема участка рекультивации трассы трубопровода ПК1900 – ПК2530 (1:2000)

С

РОССИЯ, Республика Татарстан
Нижнекамский муниципальный раройон (г.Нижнекамск),
Тукаевский муниципальный район,
Мамадышский муниципальный район

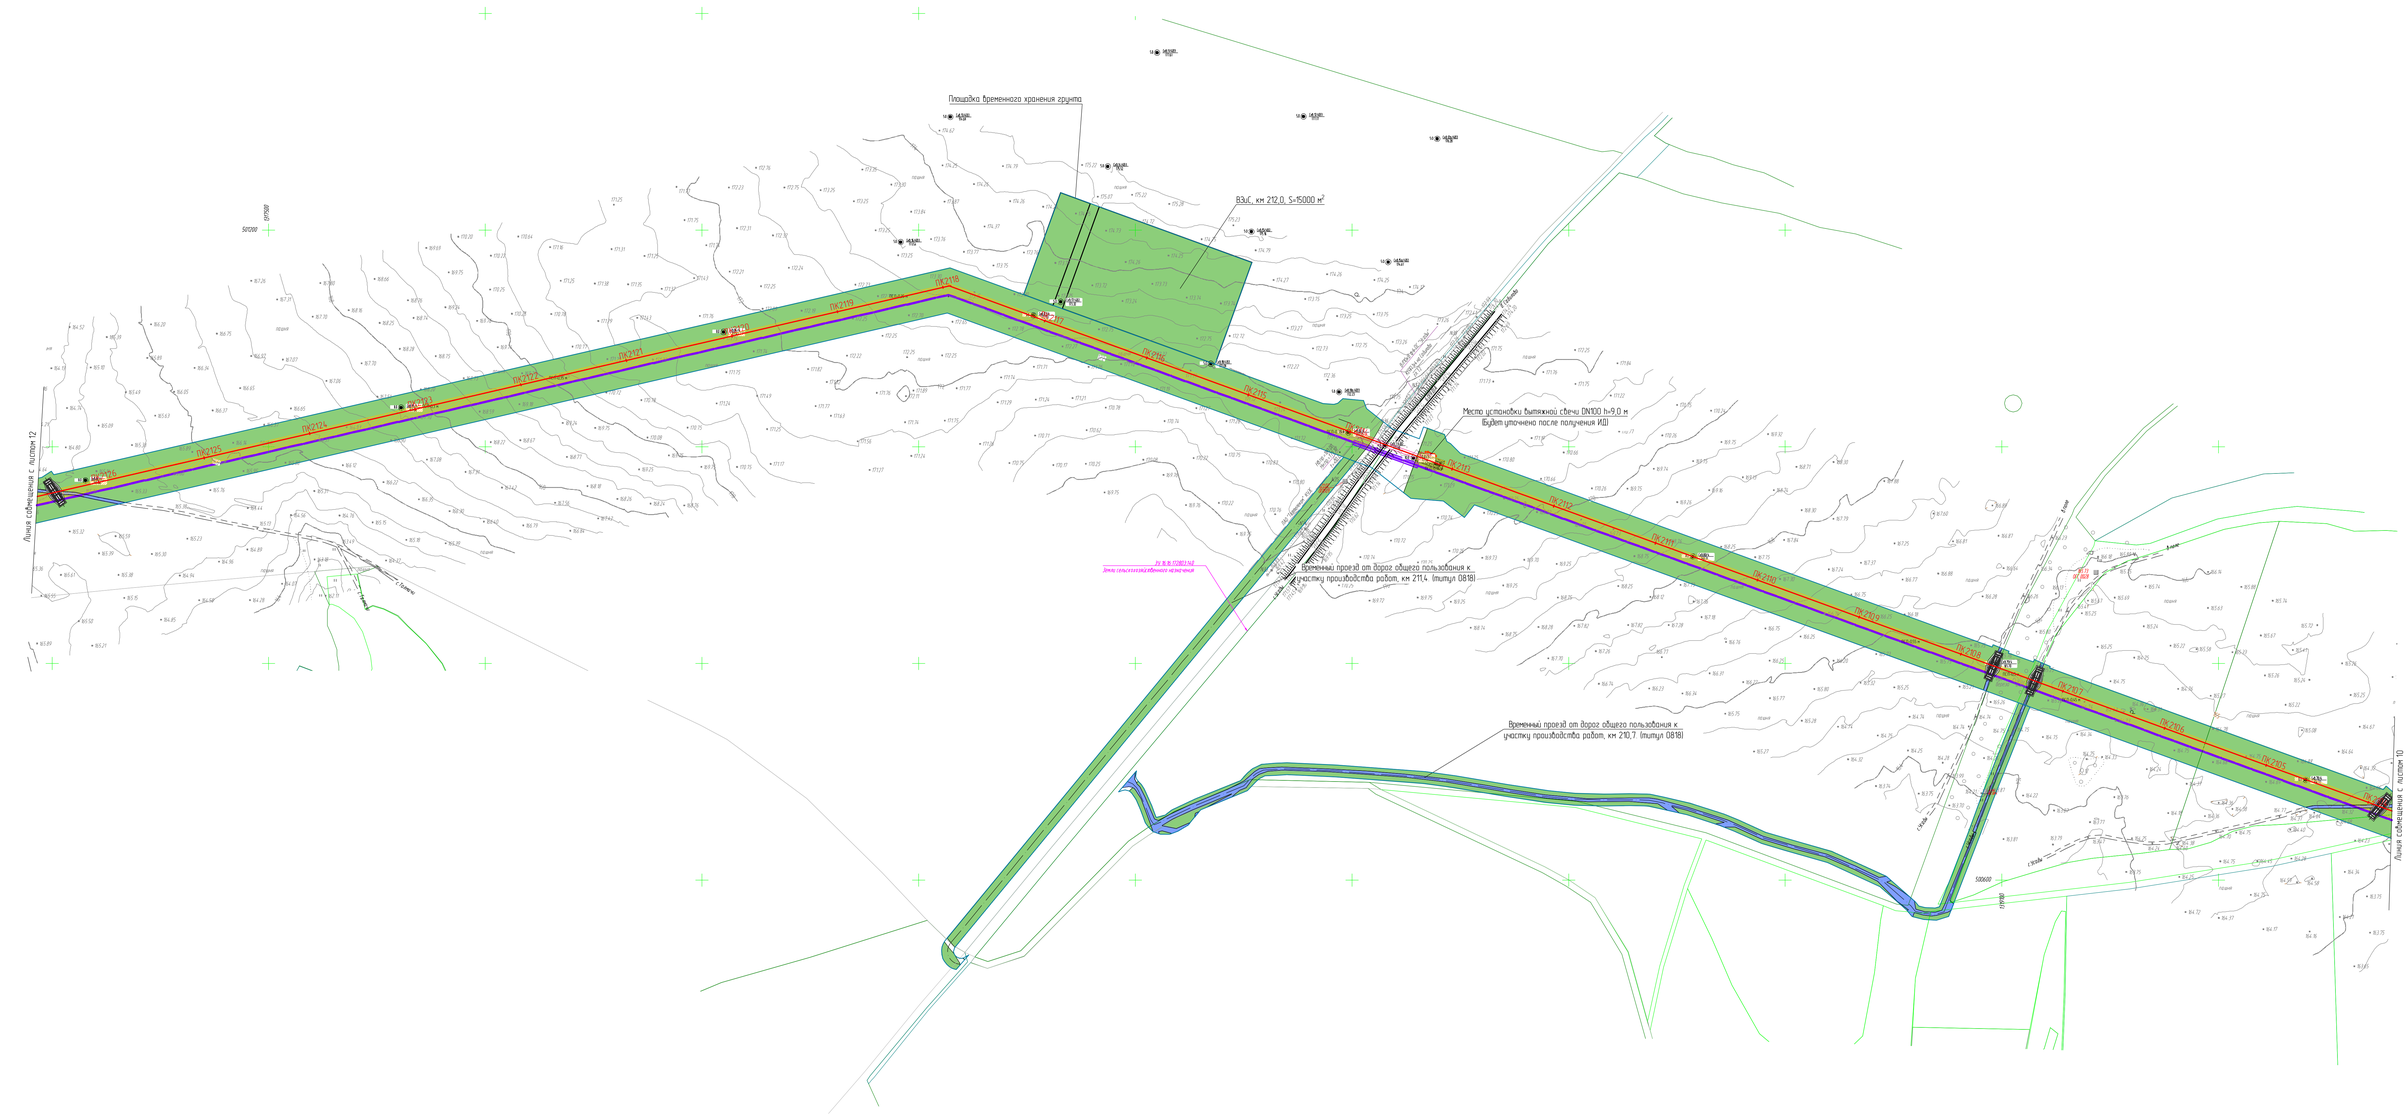

Условные обозначения

- граница участка со срезкой и возвратом ПСП
- участок проведения технического этапа рекультивации
- участок проведения технического и биологического этапа рекультивации
- трасса проектируемого этиленопровода (основная)
- трасса проектируемого этиленопровода (резервная)
- трасса проектируемой ВОЛС
- граница полосы отвода

Схема расположения листов

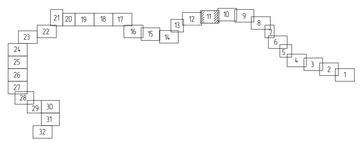

1. Система координат МСК-16 зона 2
2. Съемка выполнена в марте-мае 2024 г.
3. План составлен с сечением рельефа через 0.5 м
4. Система высот Балтийская 1977г.

						НКНХ 5273-ПД-ООСЗ.2-0005	
						"Реконструкция линейного сооружения – имущественный комплекс «Этиленовые этиленопроводов» на участке Нижнекамск – Казань. Модернизация объектов для транспортировки этилена с учетом дополнительных объемов от ЭП-600"	
Изм.	Кол.уч.	Лист	№док.	Подпись	Дата		
Разраб.		Кашапов			24.10.24		Стадия / Лист / Листов: 11 / 32
Н. контр.						Карта-схема участка рекультивации трассы трубопровода ПК1900 – ПК2530 (1:2000)	СИБУР
ГИП		Бородин			24.10.24		

НКНХ.5273-ПД-ООСЗ.2-0005.11_0_Кдwg

Формат А0

Инв.№ подл. | 00054010 | Подп. и дата | Взам.инв.№

Карта-схема участка рекультивации трассы трубопровода ПК1900 – ПК2530 (1:2000)

С

РОССИЯ, Республика Татарстан
Нижнекамский муниципальный район (г.Нижнекамск),
Тукаевский муниципальный район,
Мамадышский муниципальный район

Пересечение ВОЛС с площадкой

Место Оплойки ВОЛС на титул 225
подъем с траншеи на кабельную эстакаду, участок №18

Место размещения мобильного факела

ВОЛС по кабельной эстакаде на титул 225

Участок №18 Кабель ВОЛС в траншее, в трубе
Глубина прокладки кабеля связи в грунтах должна быть не менее 1,2 м

Место Оплойки ВОЛ на
Титул 0225

Место установки бытяжной свечи DN100 h=9,0 м
Будет уточнено после получения ИД)

Титул 0225 Кранобый узел 213 км

Временный проезд от дорог общего пользования к
участку производства работ, км 214,2 (титул 0818)

Титул 518 Подъездная автодорога к
кранобому узлу 213 км (от 200 до 253 км)

Линия совмещения с листом 11

Условные обозначения
- граница участка со срезкой и возвратом ПСП
- участок проведения технического этапа рекультивации
- участок проведения технического и биологического этапа рекультивации
- трасса проектируемого эпиленопровода (основная)
- трасса проектируемого эпиленопровода (резервная)
- трасса проектируемой ВОЛС
- граница полосы отвода

Схема расположения листов

1. Система координат МСК-16 зона 2.
2. Съемка выполнена в марте-мае 2024 г.
3. План составлен с сечением рельефа через 0.5 м
4. Система высот Балтийская 1977г.

						НКНХ.5273-ПД-ООСЗ.2-0005	
						"Реконструкция линейного сооружения – имущественный комплекс «Этиленопровод этиленопроводов» на участке Нижнекамск – Казань. Модернизация объектов для транспортировки этилена с учетом дополнительных объемов от ЭП-600"	
Изм.	Кол.уч.	Лист	№док.	Подпись	Дата		
Разраб.		Кошелев			26.12.24	Стадия / Лист / Листов	
						/ 12 / 32	
Н. контр.						Карта-схема участка рекультивации трассы трубопровода ПК1900 – ПК2530 (1:2000)	СИБУР НОВЫЕ РЕСУРСЫ
ГИП		Ворфаш			26.12.24		

НКНХ.5273-ПД-ООСЗ.2-0005.12_0_К.dwg

Формат А3

Взам. инв. №

Подп. и дата

Инв. № подл. 00054090

Карта-схема участка рекультивации трассы трубопровода ПК1900 – ПК2530 (1:2000)

С

РОССИЯ, Республика Татарстан
Нижнекамский муниципальный раойон (г.Нижнекамск),
Тукаевский муниципальный район,
Мамадышский муниципальный район

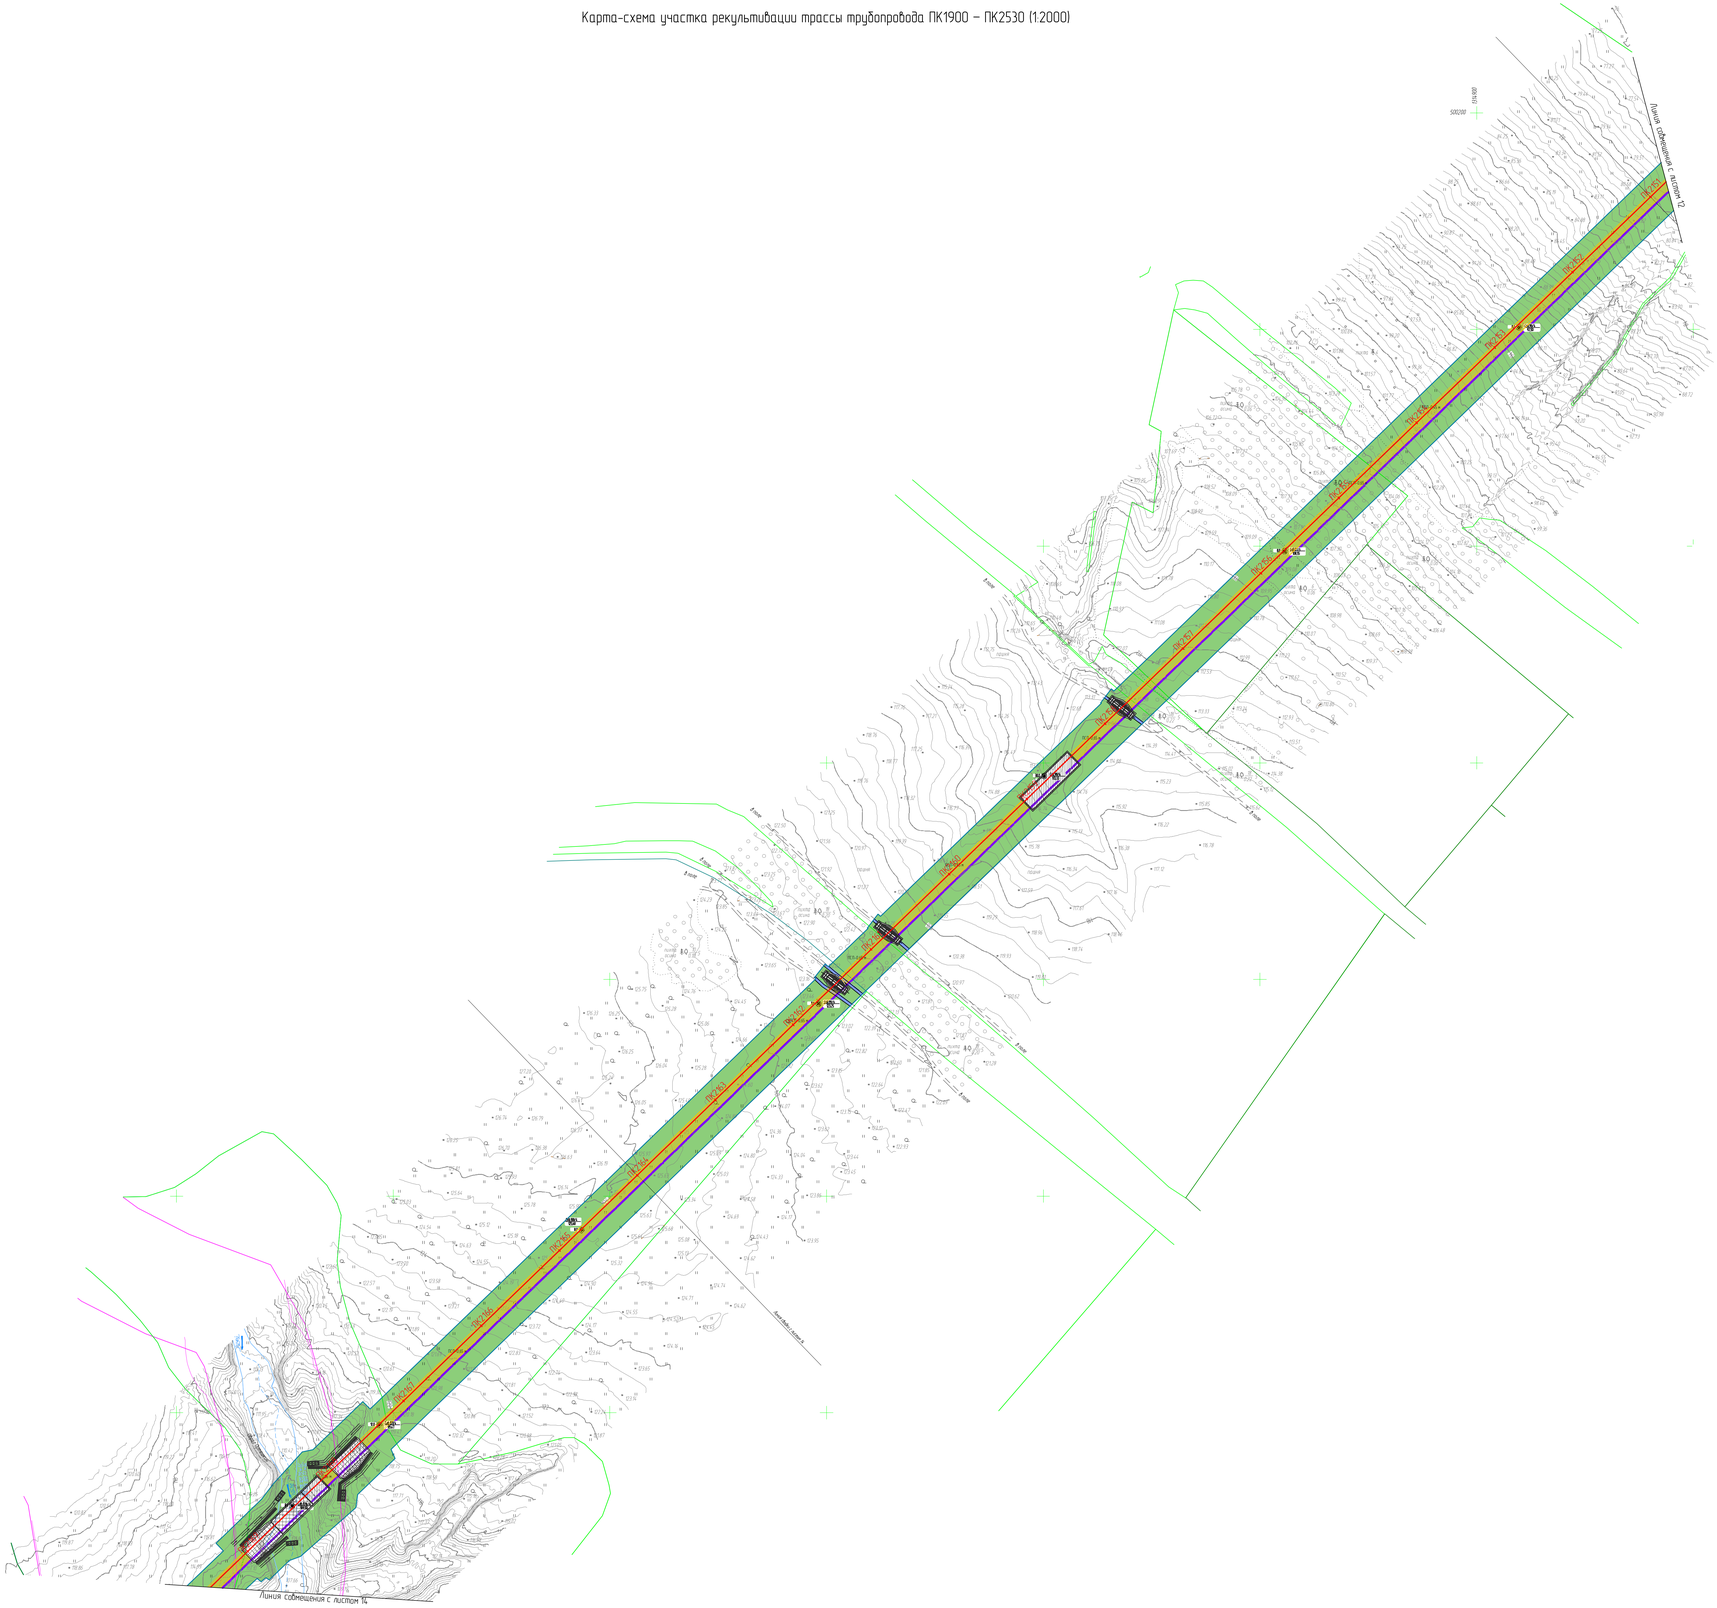

Условные обозначения
- граница участка со срезкой и возвратом ПСП
- участок проведения технического этапа рекультивации
- участок проведения технического и биологического этапа рекультивации
- трасса проектируемого этиленопровода (основная)
- трасса проектируемого этиленопровода (резервная)
- трасса проектируемой ВОЛС
- граница полосы отвода

Схема расположения листов

1. Система координат МСК-16 зона 2
2. Съемка выполнена в марте-мае 2024 г.
3. План составлен с сечением рельефа через 0,5 м
4. Система высот Балтийская 1977г.

						НКНХ.5273-ПД-00СЗ.2-0005		
Изм.	Кол.уч.	Лист	№док.	Подпись	Дата	"Реконструкция линейного сооружения – имущественный комплекс «Этиленопровод» на участке Нижнекамск – Казань. Модернизация объектов для транспортировки этилена с учетом дополнительных объектов эт. ЭП-600"		
Разраб.		Кошелев			24.10.24		Стадия	Лист	Листов
								13	32
Н. контр.						Карта-схема участка рекультивации трассы трубопровода ПК1900 – ПК2530 (1:2000)	СИБУР НОВЫЕ МАТЕРИАЛЫ	
ГИП		Дорофеев			24.10.24				

НКНХ.5273-ПД-00СЗ2-0005.13_0_К.dwg

Формат А0

Взам. инв. №

Подп. и дата

Инв.№ подл. 00054/0170

Карта-схема участка рекультивации трассы трубопровода ПК1900 – ПК2530 (1:2000)

С

РОССИЯ, Республика Татарстан
Нижнекамский муниципальный раройон (г.Нижнекамск),
Тукаевский муниципальный район,
Мамадышский муниципальный район

Линия совмещения с листом 13

Линия совмещения с листом 15

Амбар временного накопления воды для гидростатических испытаний

Временный амбар для накопления шлама

Точка входа бура ПК 2174+78,72

Точка выхода бура ПК 2178+80,20

Временный амбар для накопления шлама

Временный проезд от дороги общего пользования к участку производства работ, км 218,0 (пикет 0818)

Условные обозначения
- граница участка со срезкой и возвратом ПСП
- участок проведения технического этапа рекультивации
- участок проведения технического и биологического этапа рекультивации
- трасса проектируемого эпиленопровода (основная)
- трасса проектируемого эпиленопровода (резервная)
- трасса проектируемой ВОЛС
- граница полосы отвода

Схема расположения листов

1 2 3 4 5 6 7 8 9 10 11 12 13 14 15 16 17 18 19 20 21 22 23 24 25 26 27 28 29 30 31 32

1. Система координат МСК-16 зона 2
2. Съемка выполнена в марте-мае 2024 г.
3. План составлен с сечением рельефа через 0,5 м
4. Система высот Балтийская 1977г.

						НКНХ 5273-ПД-ООС3.2-0005		
						"Реконструкция линейного сооружения – имущественный комплекс «Напорные эпиленопроводы» на участке Нижнекамск – Казань. Модернизация объектов для транспортировки эпилена с учетом дополнительных объемов от ЗП-6007"		
Изм.	Кол.уч.	Лист	№док.	Подпись	Дата			
Разраб.		Кашапов			24.10.24		Стадия	Лист	Листов
							П	14	32
Н.контр.						Карта-схема участка рекультивации трассы трубопровода ПК1900 – ПК2530 (1:2000)	СИБУР НОВЫЕ РЕСУРСЫ	
ГИП		Дорошко			24.10.24			

НКНХ5273-ПД-ООС3.2-0005.14_0_К.dwg

Формат А0

Инв.№ подл. | Подп. и дата | Взам.инв.№

0005-0/10

Карта-схема участка рекультивации трассы трубопровода ПК1900 – ПК2530 (1:2000)

С

РОССИЯ, Республика Татарстан
Нижнекамский муниципальный раойон (г.Нижнекамск),
Тукаевский муниципальный район,
Мамадышский муниципальный район

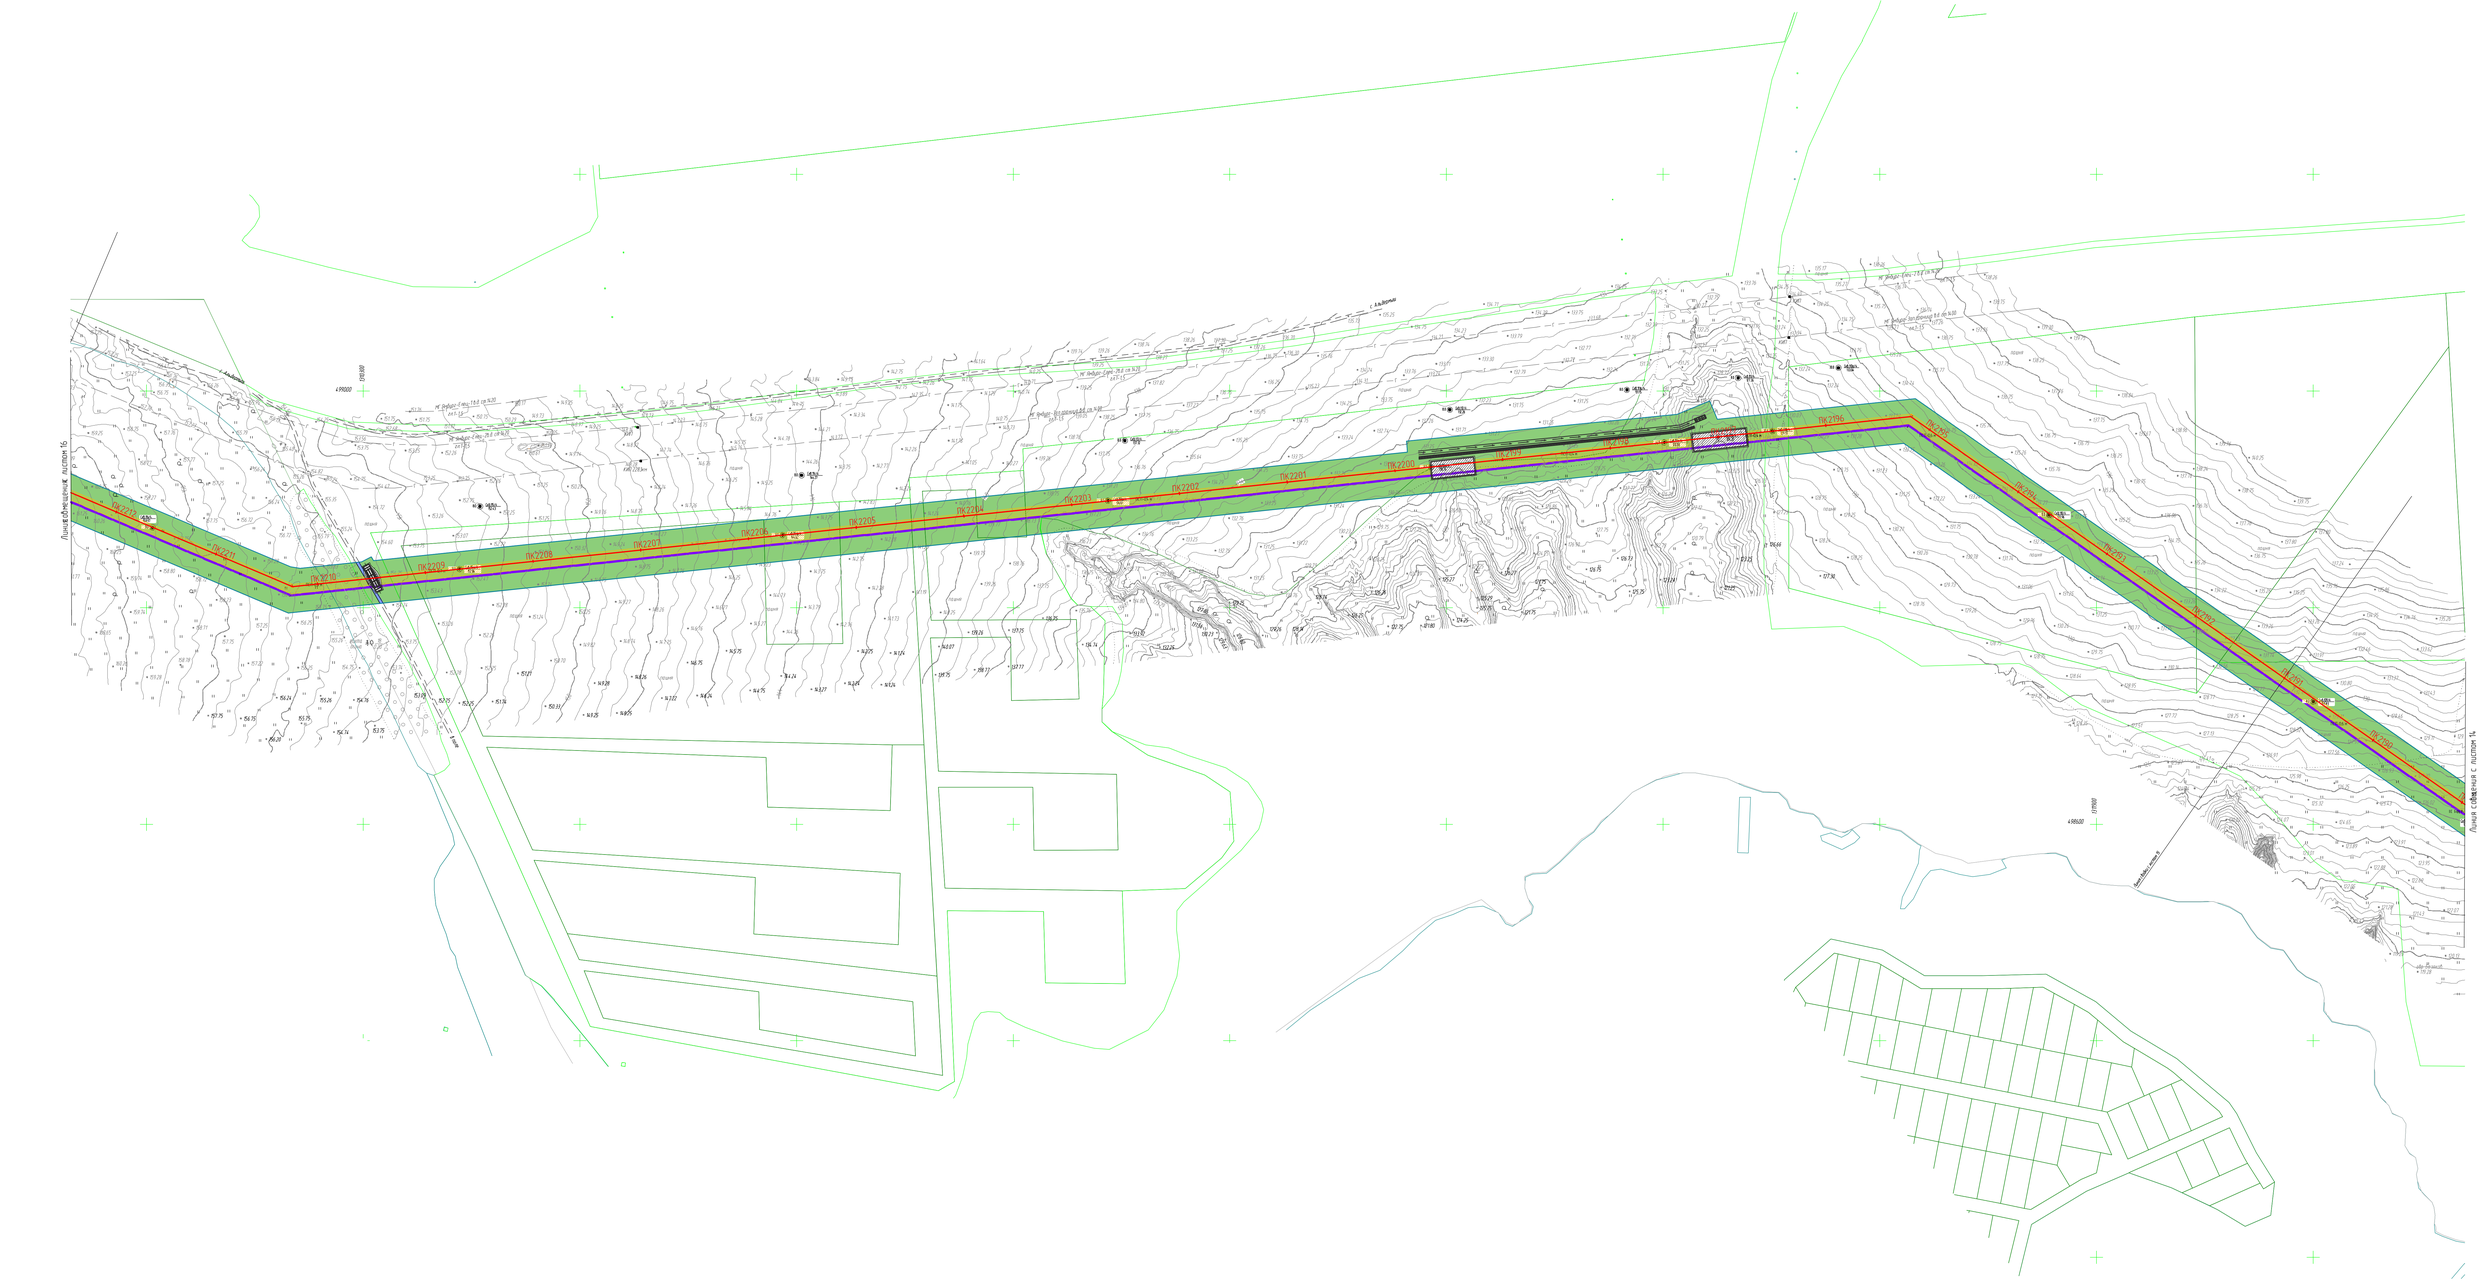

Условные обозначения
- граница участка со срезкой и возвратом ПСП
- участок проведения технического этапа рекультивации
- участок проведения технического и биологического этапа рекультивации
- трасса проектируемого эпиленопровода (основная)
- трасса проектируемого эпиленопровода (резервная)
- трасса проектируемой ВОЛС
- граница полосы отвода

Схема расположения листов

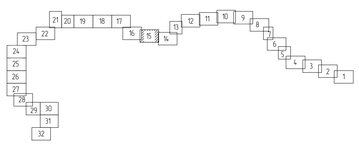

1. Система координат МСК-16 зона 2
2. Съемка выполнена в марте-мае 2024 г.
3. План составлен с сечением рельефа через 0.5 м
4. Система высот Балтийская 1977г.

						НКНХ 5273-ПД-ООСЗ.2-0005	
						"Реконструкция линейного сооружения – имущественный комплекс «Трубопровод этиленопроводов» на участке Нижнекамск – Казань. Модернизация объектов для транспортировки этилена с учетом дополнительных объемов от ЭП-600"	
Изм.	Кол.уч.	Лист	№док.	Подпись	Дата		
Разраб.		Кошелев			24.10.24		Стадия / Лист / Листов: 15 / 32
Н. контр.						Карта-схема участка рекультивации трассы трубопровода ПК1900 – ПК2530 (1:2000)	СИБУР НОВЫЕ РЕСУРСЫ
ГИП		Бородин			24.10.24		

Инв.№ подл. 00054090 | Подп. и дата | Взам. инв.№

НКНХ 5273-ПД-ООСЗ.2-0005 15_0_Кдж

Формат А3

Карта-схема участка рекультивации трассы трубопровода ПК1900 – ПК2530 (1:2000)

С

РОССИЯ, Республика Татарстан
Нижнекамский муниципальный раройон (г.Нижнекамск),
Тукаевский муниципальный район,
Мамадышский муниципальный район

Линия совмещения с листом 17

Линия совмещения с листом 15

Место установки бытяжной свечи DN100 h=9,0 м
Будет уточнено после получения ИД

Условные обозначения
- граница участка со срезкой и возвратом ПСП
- участок проведения технического этапа рекультивации
- участок проведения технического и биологического этапа рекультивации
- трасса проектируемого эпиленопровода (основная)
- трасса проектируемого эпиленопровода (резервная)
- трасса проектируемой ВОЛС
- граница полосы отвода

Схема расположения листов

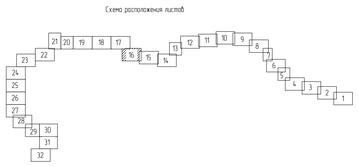

1. Система координат МСК-16 зона 2
2. Съемка выполнена в марте-мае 2024 г.
3. План составлен с сечением рельефа через 0.5 м
4. Система высот Балтийская 1977г.

						НКНХ.5273-ПД-ООСЗ.2-0005		
						"Реконструкция линейного сооружения – имущественный комплекс «Строительство эпиленопровода» на участке Нижнекамск – Казань. Модернизация объектов для транспортировки этилена с учетом дополнительных объемов от ЭП-600"		
Изм.	Кол.уч.	Лист	N°док.	Подпись	Дата			
Разраб.		Кашапов			06.10.24		Стадия	Лист	Листов
								16	32
Н. контр.						Карта-схема участка рекультивации трассы трубопровода ПК1900 – ПК2530 (1:2000)	СИБУР	
ГИП		Бардаш			06.10.24				

НКНХ.5273-ПД-ООСЗ.2-0005 16_0_R.dwg

Формат А3

Взам. инв. N°

Подп. и дата

Инв. N° подл. 00054010

Карта-схема участка рекультивации трассы трубопровода ПК1900 – ПК2530 (1:2000)

С

РОССИЯ, Республика Татарстан
Нижнекамский муниципальный район (г.Нижнекамск),
Тукаевский муниципальный район,
Мамадышский муниципальный район

Условные обозначения
- граница участка со срезкой и возвратом ПСП
- участок проведения технического этапа рекультивации
- участок проведения технического и биологического этапа рекультивации
- трасса проектируемого эпителепровода (основная)
- трасса проектируемого эпителепровода (резервная)
- трасса проектируемой ВОЛС
- граница полосы отвода

Схема расположения листов

1 Система координат МСК-16 зона 2
2 Съемка выполнена в марте-мае 2024 г.
3 План составлен с сечением рельефа через 0.5 м
4 Система высот Балтийская 1977г.

Изм.	Кол.уч.	Лист	№док.	Подпись	Дата	НКНХ.5273-ПД-ООСЗ.2-0005	
Разраб.		Кашапов			24.10.24	"Реконструкция линейного сооружения – имущественный комплекс «Трубопровод этилена» на участке Нижнекамск – Казань. Модернизация объектов для транспортировки этилена с учетом дополнительных объемов от ЭП-600"	
						Стадия: П	Лист: 17	Листов: 32
Н. контр.						Карта-схема участка рекультивации трассы трубопровода ПК1900 – ПК2530 (1:2000)	СИБУР НОВЫЕ РЕСУРСЫ
ГИП		Бардаш			24.10.24		

НКНХ.5273-ПД-ООСЗ.2-0005.17_0_К.dwg

Формат А0

Инв. № подл. 00054010 | Подп. и дата | Взам. инв. №

Карта-схема участка рекультивации трассы трубопровода ПК1900 – ПК2530 (1:2000)

С

РОССИЯ, Республика Татарстан
Нижнекамский муниципальный раойон (г.Нижнекамск),
Тукаевский муниципальный район,
Мамадышский муниципальный район

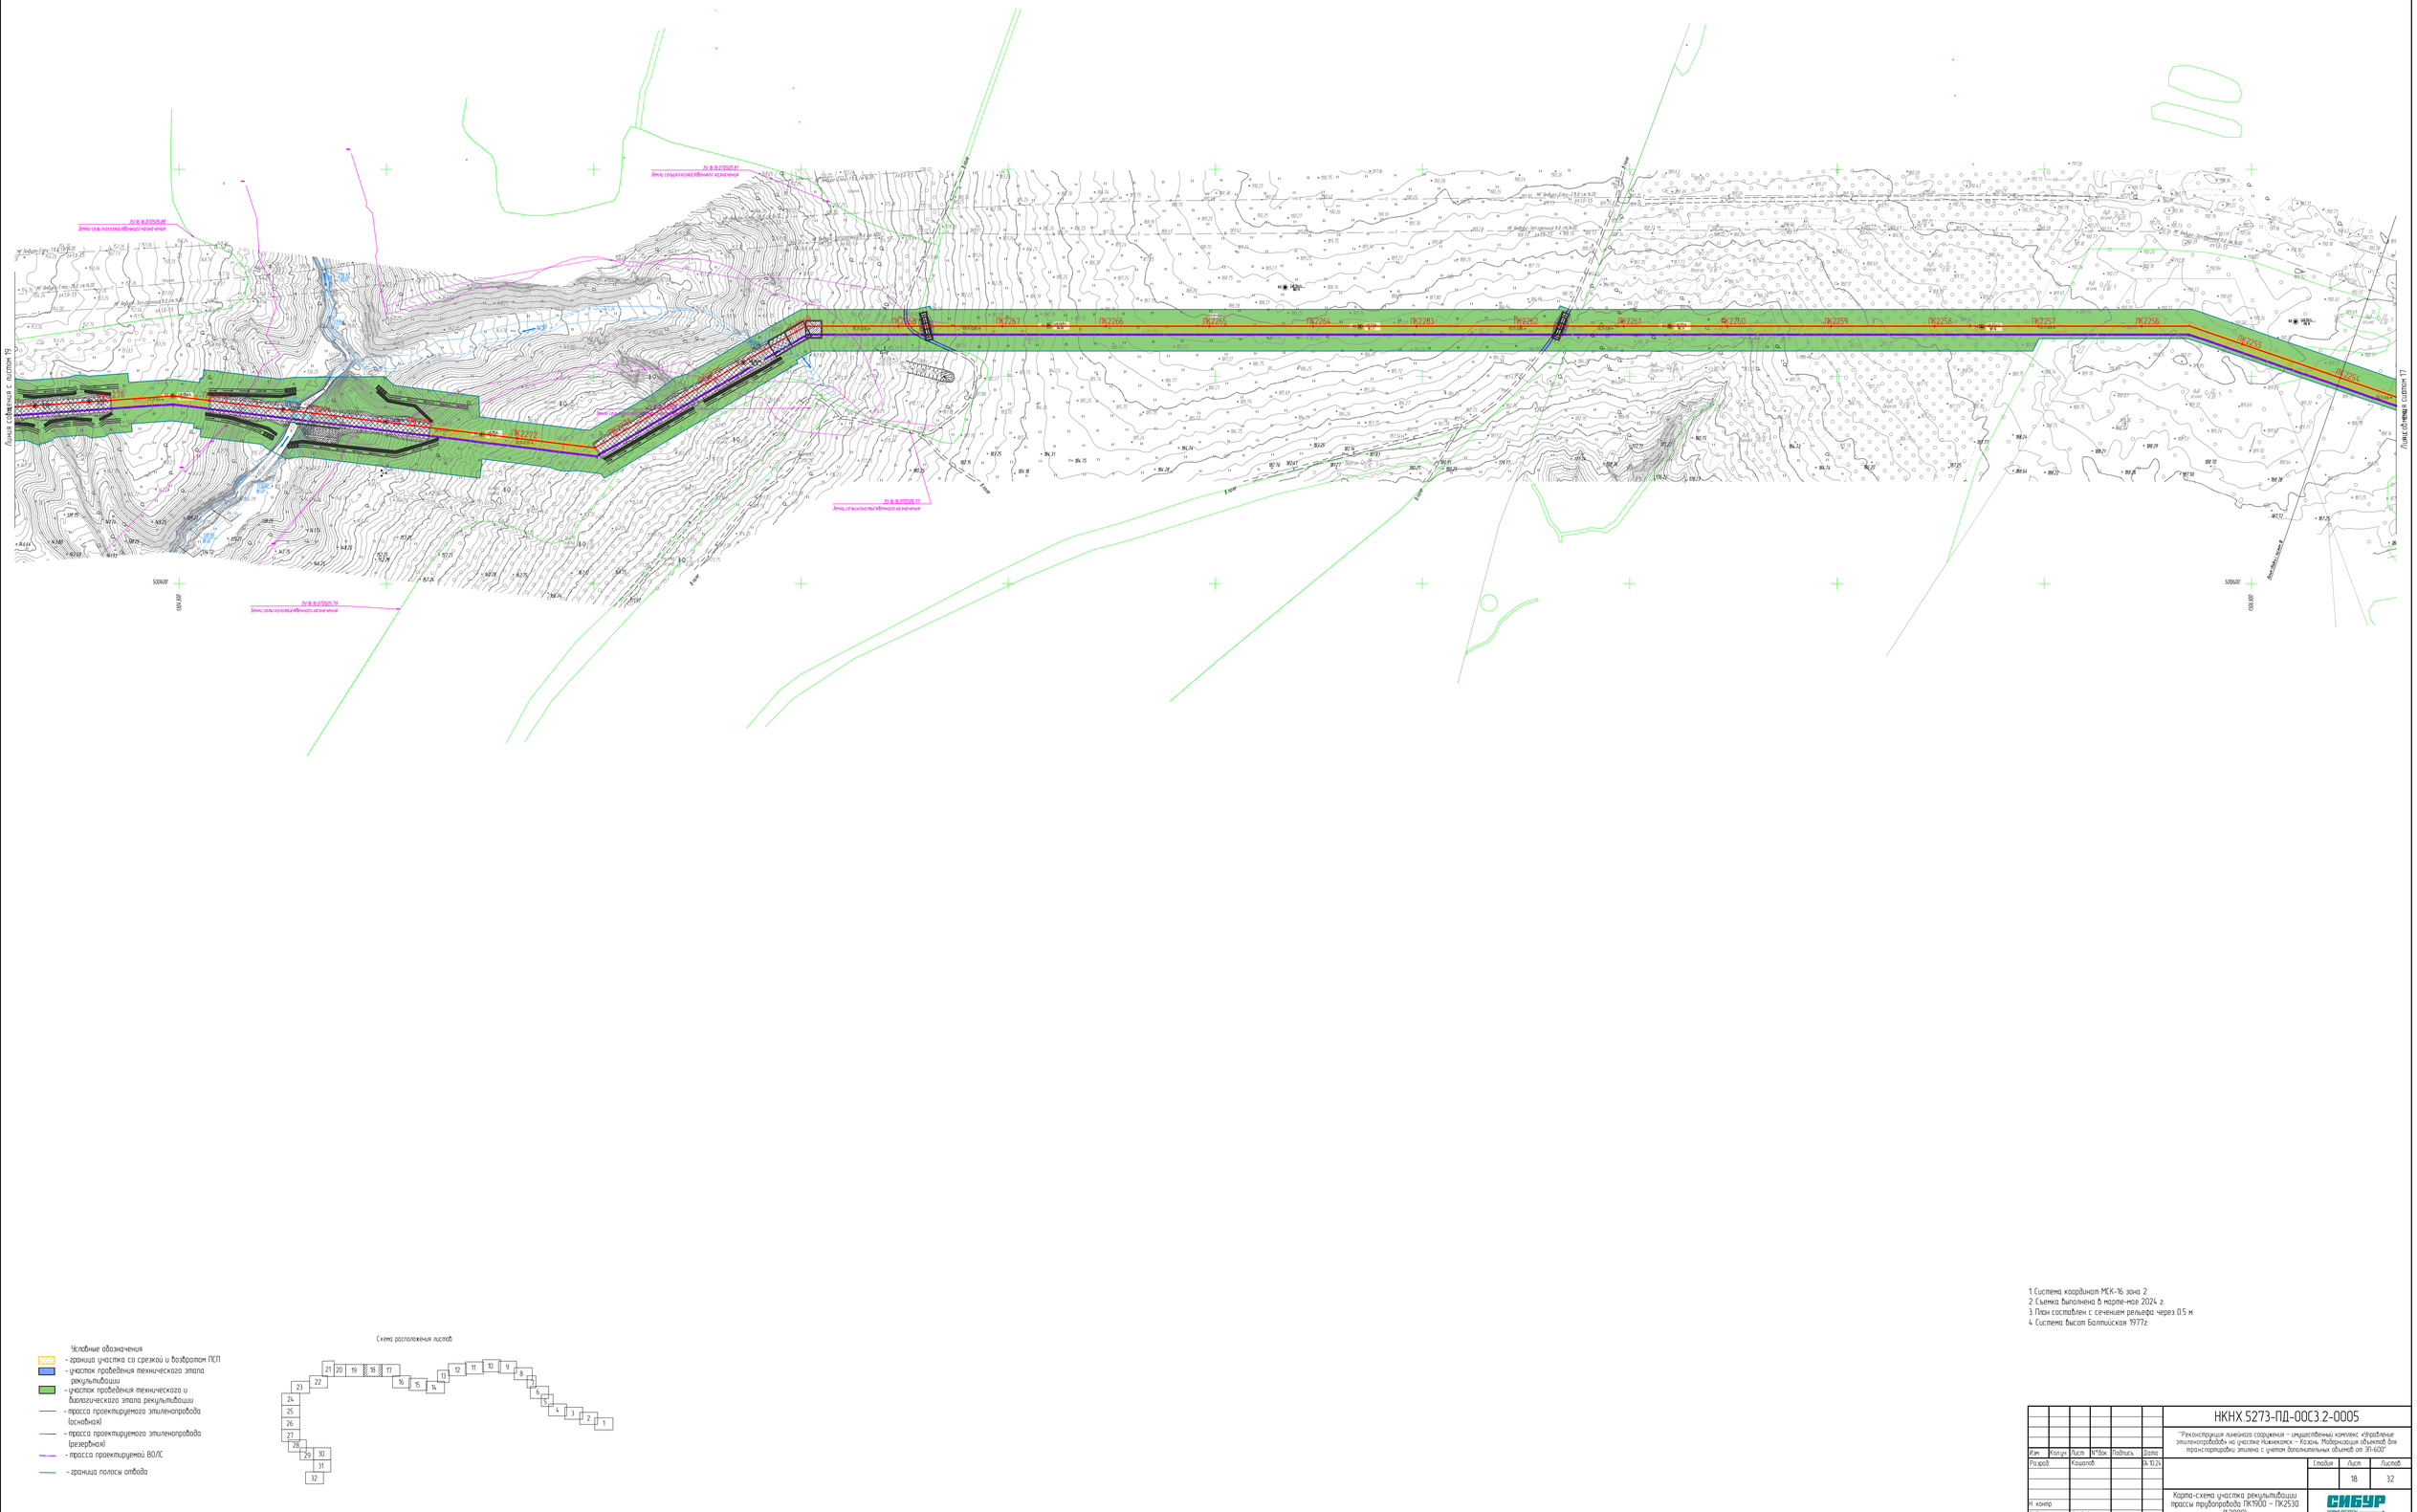
ПК2272
ПК2267
ПК2266
ПК2265
ПК2264
ПК2263
ПК2262
ПК2261
ПК2260
ПК2259
ПК2258
ПК2257
ПК2256
ПК2255
ПК2254
Линия совмещения с листом 19
Линия совмещения с листом 17
Зона сельскохозяйственного назначения
Зона сельскохозяйственного назначения
Зона сельскохозяйственного назначения
Зона сельскохозяйственного назначения
4 км/ч
4 км/ч
4 км/ч

Карта-схема участка рекультивации трассы трубопровода ПК1900 – ПК2530 (1:2000)

С

РОССИЯ, Республика Татарстан
Нижнекамский муниципальный раройон (г.Нижнекамск),
Тукаевский муниципальный район,
Мамадышский муниципальный район

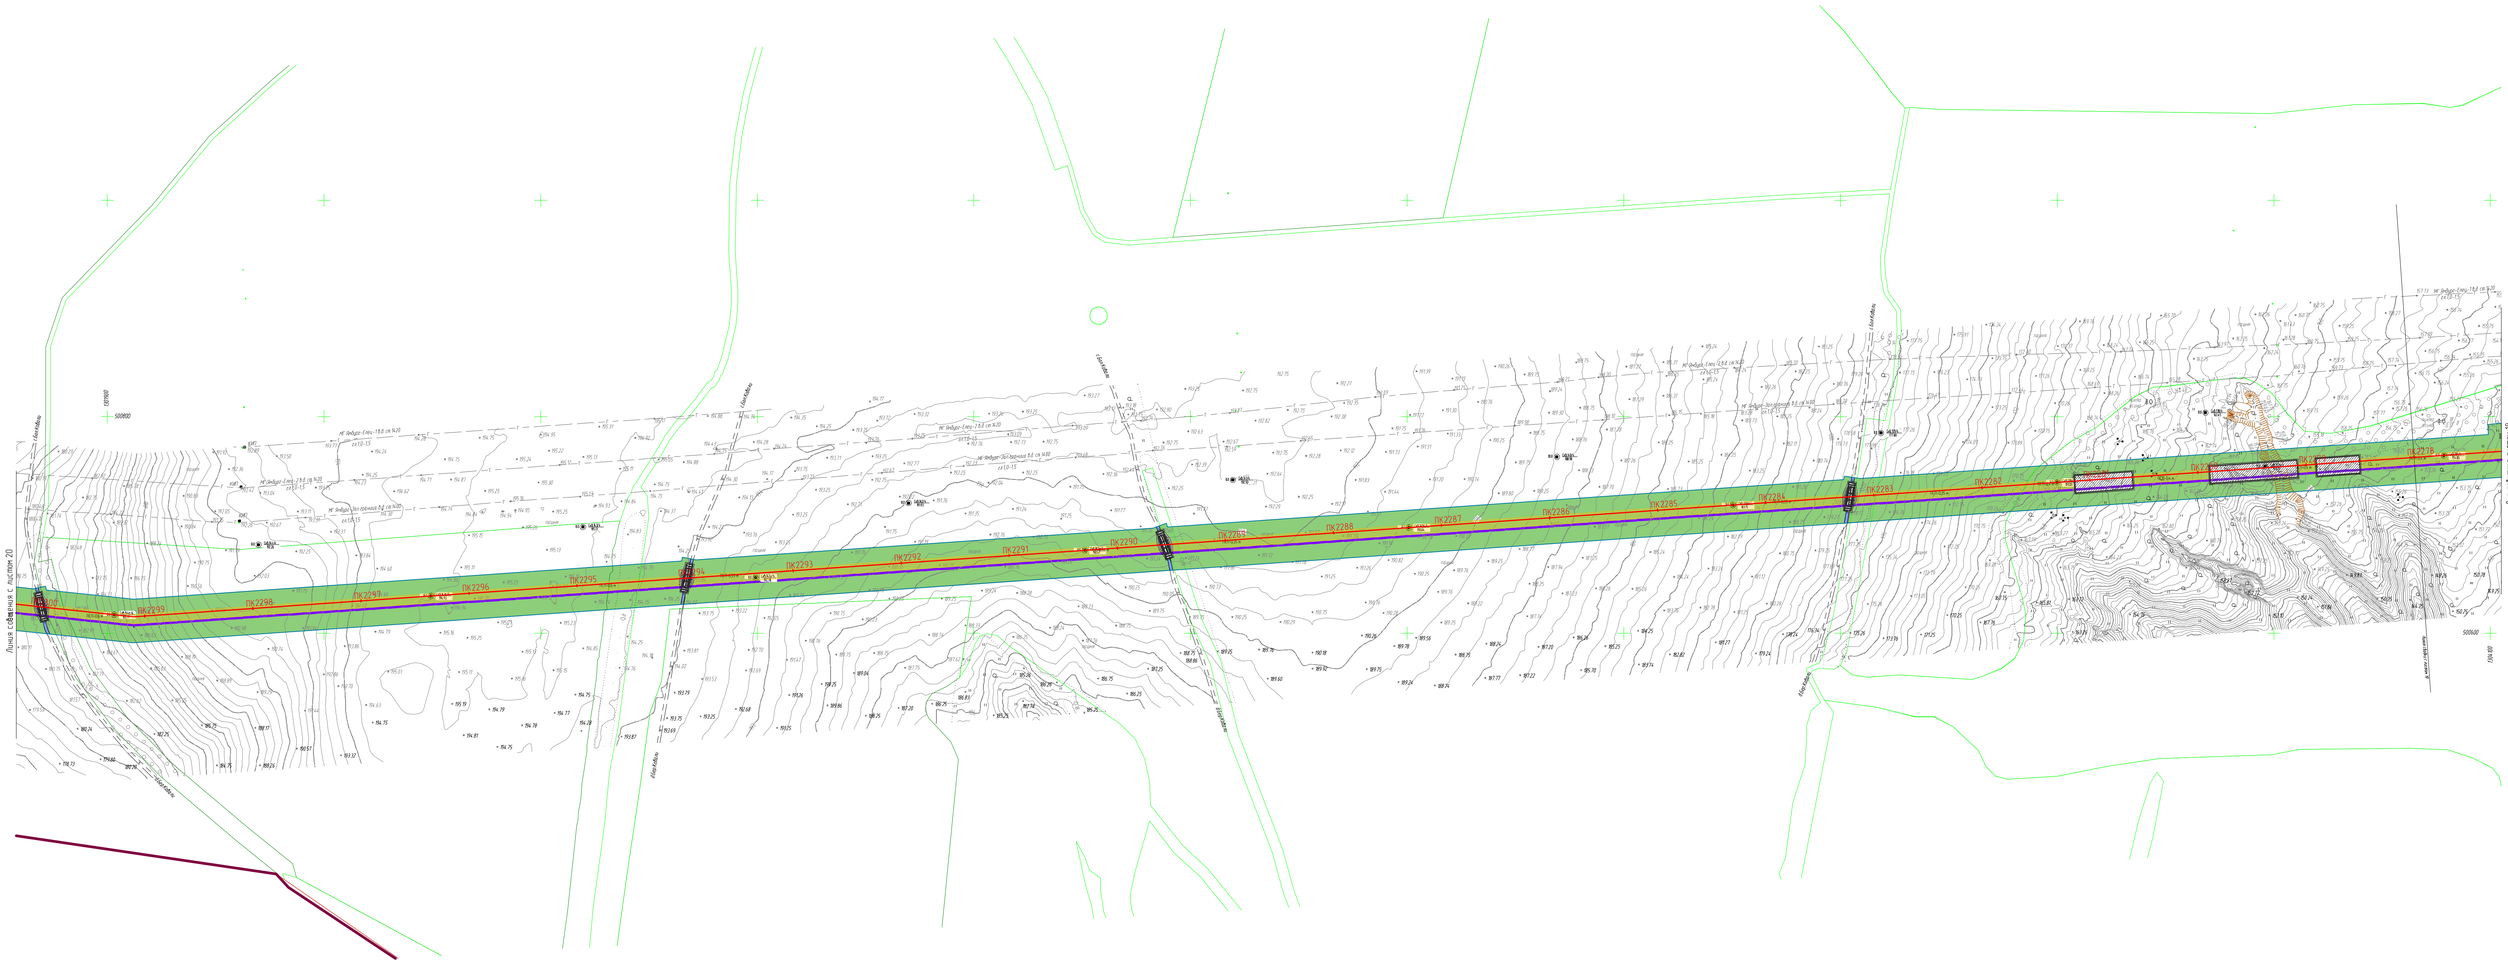

Условные обозначения
- граница участка со срезкой и возвратом ПКП
- участок проведения технического этапа рекультивации
- участок проведения технического и биологического этапа рекультивации
- трасса проектируемого эпиленопровода (основная)
- трасса проектируемого эпиленопровода (резервная)
- трасса проектируемой ВОЛС
- граница полосы отвода

Схема расположения листов

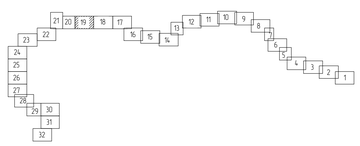

1. Система координат МСК-16 зона 2
2. Съемка выполнена в марте-мае 2024 г.
3. План составлен с сечением рельефа через 0.5 м
4. Система высот Балтийская 1977г.

						НКНХ.5273-ПД-00СЗ.2-0005		
						"Реконструкция линейного сооружения - имущественный комплекс «Трубопровод этиленопроводов» на участке Нижнекамск – Казань. Модернизация объектов для транспортировки этилена с учетом дополнительных объемов от ЭП-600"		
Изм.	Кол.уч.	Лист	№док.	Подпись	Дата			
Разраб.		Кашапов			04.12.24		Стадия	Лист	Листов
								19	32
Н. контр.						Карта-схема участка рекультивации трассы трубопровода ПК1900 – ПК2530 (1:2000)		
ГИП		Дорбий			04.12.24		СИБУР		

НКНХ 5273-ПД-00СЗ.2-0005.19_0_R.dwg

Формат А0

Взам. инв. №

Подп. и дата

Инв. № подл. 00054.0.19

Карта-схема участка рекультивации трассы трубопровода ПК1900 – ПК2530 (1:2000)

С

РОССИЯ, Республика Татарстан
Нижнекамский муниципальный раройон (г.Нижнекамск),
Тукаевский муниципальный райойн,
Мамадышский муниципальный райойн

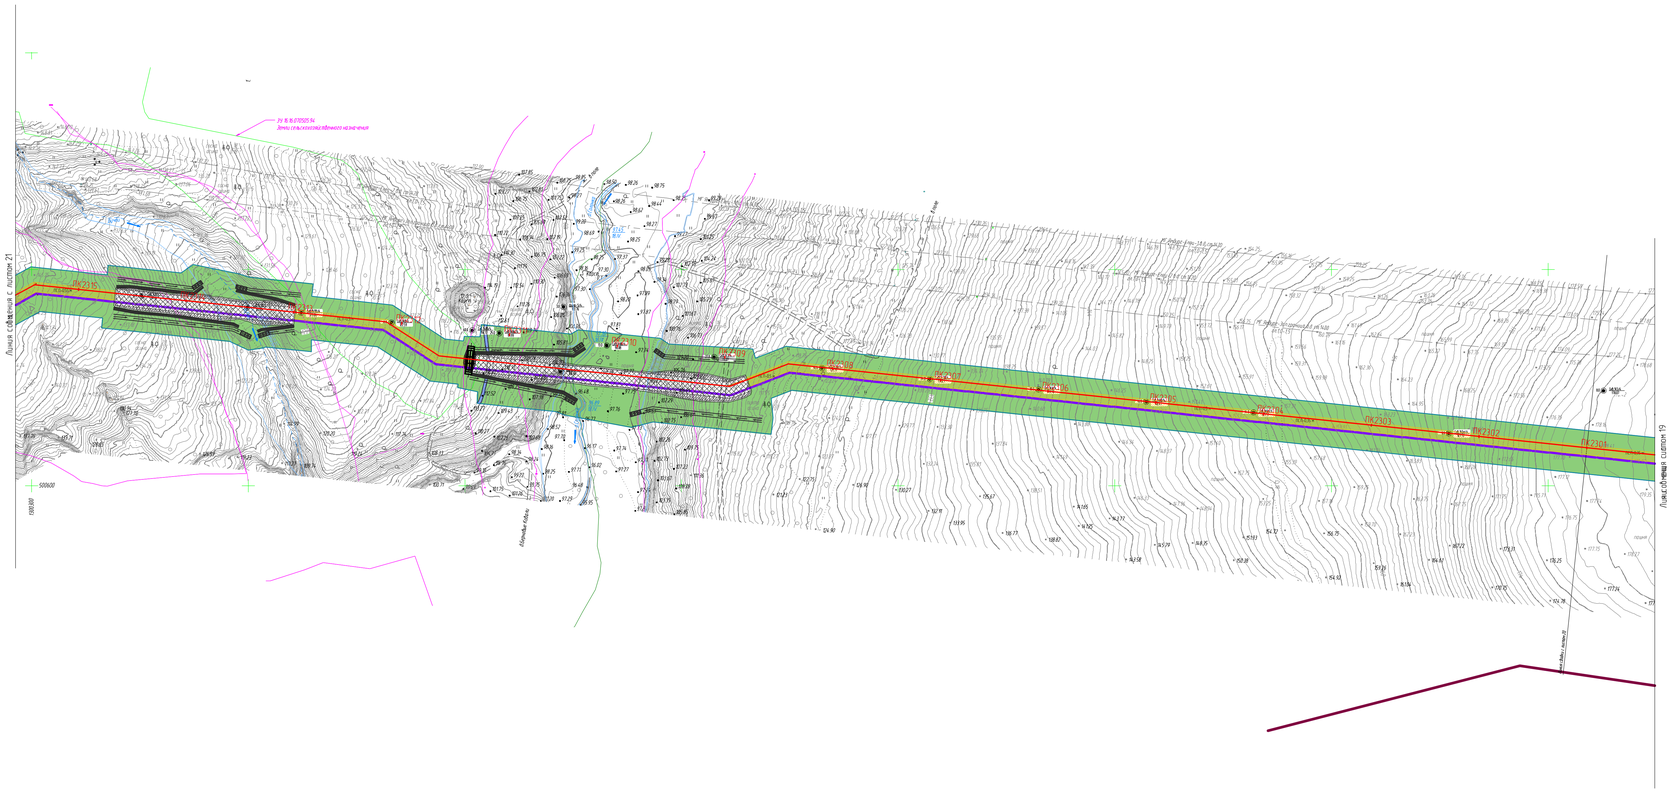

Условные обозначения
- граница участка со срезкой и возвратом ПСП
- участок проведения технического этапа рекультивации
- участок проведения технического и биологического этапа рекультивации
- трасса проектируемого эпиленопровода (основная)
- трасса проектируемого эпиленопровода (резервная)
- трасса проектируемой ВОЛС
- граница полосы отвода

Схема расположения листов

1. Система координат МСК-16 зона 2
2. Съемка выполнена в марте-мае 2024 г.
3. План составлен с сечением рельефа через 0.5 м
4. Система высот Балтийская 1977г.

						НКНХ.5273-ПД-ООСЗ.2-0005		
						"Реконструкция линейного сооружения – имущественный комплекс «Трубопровод этиленопроводов» на участке Нижнекамск – Казань. Модернизация объектов для транспортировки этилена с учетом дополнительных объемов от ЭП-600"		
Изм.	Кол.уч.	Лист	№док.	Подпись	Дата			
Разраб.		Кашапов			27.10.24		Стадия	Лист	Листов
								20	32
Н. контр.						Карта-схема участка рекультивации трассы трубопровода ПК1900 – ПК2530 (1:2000)	СИБУР	
ГИП		Воробьи			27.10.24				

НКНХ.5273-ПД-ООСЗ.2-0005.20_0_Я.dwg

Формат А0

Инв.№ подл.	Подп. и дата	Взам.инв.№
00054-010		

Карта-схема участка рекультивации трассы трубопровода ПК1900 – ПК2530 (1:2000)

С

РОССИЯ, Республика Татарстан
Нижнекамский муниципальный рарайон (г.Нижнекамск),
Тукаевский муниципальный район,
Мамадышский муниципальный район

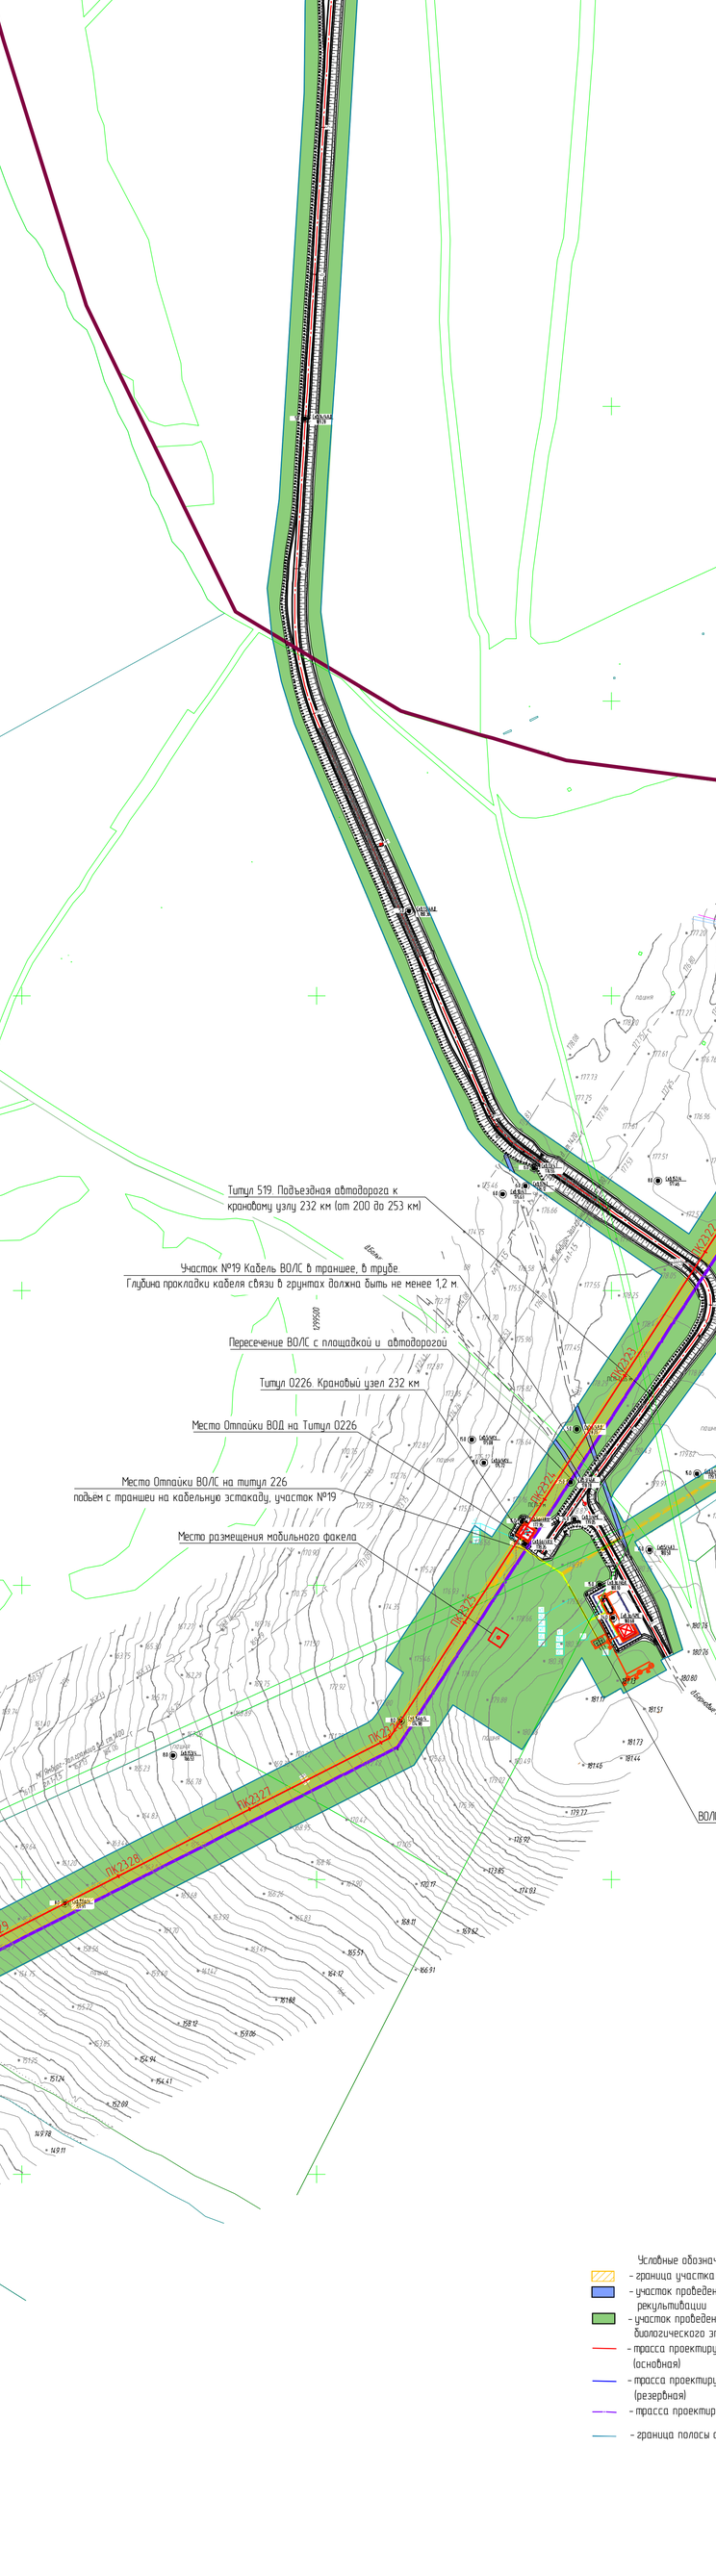

Титул 519. Подъездная автодорога к кранобому узлу 232 км (от 200 до 253 км)

Участок №19 Кабель ВОЛС в траншее, в трубе
Глубина прокладки кабеля связи в грунтах должна быть не менее 1,2 м.

Пересечение ВОЛС с площадкой и автодорогой

Титул 0226. Крановый узел 232 км

Место Отпайки ВОД на Титул 0226

Места Отпайки ВОЛС на титул 226
подъем с траншеи на кабельную эстакаду, участок №19

Место размещения мобильного факела

ВОЛС по кабельной эстакаде на титул 226

Точка входа бура
ПК 2332+28,35

Амбар временного накопления воды для приготовления бурового раствора

Временный амбар для накопления шлама

Линия совмещения с листом 22

Линия совмещения с листом 20

Условные обозначения

- граница участка со срезкой и возвратом ПСП
- участок проведения технического этапа рекультивации
- участок проведения технического и биологического этапа рекультивации
- трасса проектируемого этиленопровода (основная)
- трасса проектируемого этиленопровода (резервная)
- трасса проектируемой ВОЛС
- граница полосы отвода

Схема расположения листов

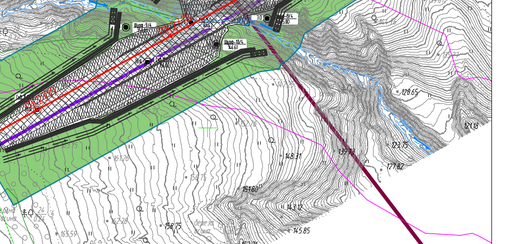

1. Система координат МСК-16 зона 2
2. Съемка выполнена в марте-мае 2024 г.
3. План составлен с сечением рельефа через 0.5 м
4. Система высот Балтийская 1977г.

						НКНХ.5273-ПД-00СЗ.2-0005	
						"Реконструкция линейного сооружения – имущественный комплекс «Управление этиленопроводов» на участке Нижнекамск – Казань. Модернизация объектов для транспортировки этилена с учетом дополнительных объемов от ЭП-600"	
Изм.	Колич.	Лист	№док.	Подпись	Дата		
Разраб.		Кашапов			04.10.24		Стадия: — Лист: 21 Листов: 32
Н. контр.						Карта-схема участка рекультивации трассы трубопровода ПК1900 – ПК2530 (1:2000)	СИБУР НОВЫЕ РЕСУРСЫ
ГИП		Дорофий			04.10.24		

НКНХ.5273-ПД-00СЗ.2-0005.21_0_R.dwg

Формат А0

Инв. № подл. 00054010 | Подп. и дата | Взам. инв. №

Карта-схема участка рекультивации трассы трубопровода ПК1900 – ПК2530 (1:2000)

С

РОССИЯ, Республика Татарстан
Нижнекамский муниципальный раройон (г.Нижнекамск),
Тукаевский муниципальный район,
Мамадышский муниципальный район

Линия совмещения с листом 21

Точка выхода бура
ПК 2338+39.38

Временный отвал для
накопления шлама

Площадка временного хранения грунта

ВЗиС, км 234.0, S=30000 м²

Временный проезд от дороги общего пользования к
участку производства работ, км 234.3 (титул 0818)

Временная подъездная дорога к
площадке ВЗиС, км 234.0 (титул 0818)

Линия совмещения с листом 23

Условные обозначения
- граница участка со срезкой и возвратом ПСП
- участок проведения технического этапа рекультивации
- участок проведения технического и биологического этапа рекультивации
- трасса проектируемого этиленопровода (основная)
- трасса проектируемого этиленопровода (резервная)
- трасса проектируемой ВОЛС
- граница полосы отвода

Схема расположения листов

1 2 3 4 5 6 7 8 9 10 11 12 13 14 15 16 17 18 19 20 21 22 23 24 25 26 27 28 29 30 31 32

1. Система координат МСК-16 зона 2.
2. Съемка выполнена в марте-мае 2024 г.
3. План составлен с сечением рельефа через 0.5 м
4. Система высот Балтийская 1977г.

						НКНХ.5273-ПД-00СЗ.2-0005	
						"Реконструкция линейного сооружения - имущественный комплекс «Магистральные этиленопроводы» на участке Нижнекамск – Казань. Модернизация объектов для транспортировки этилена с учетом дополнительных объемов от ЭП-КОТ"	
Изм.	Кол.уч.	Лист	№док.	Подпись	Дата		
Разраб.		Кашапов			04.12.24	Стадия: Р	Лист: 22	Листов: 32
Н. контр.						Карта-схема участка рекультивации трассы трубопровода ПК1900 – ПК2530 (1:2000)	СИБУР НОВЫЕ РЕСУРСЫ
ГИП		Дорбин			04.12.24		

НКНХ.5273-ПД-00СЗ.2-0005.22_0_R.dwg

Формат А0

Инв. № подл. 08054.010 | Подп. и дата | Взам. инв. №

Карта-схема участка рекультивации трассы трубопровода ПК1900 – ПК2530 (1:2000)

С

РОССИЯ, Республика Татарстан
Нижнекамский муниципальный раойон (г.Нижнекамск),
Тукаевский муниципальный район,
Мамадышский муниципальный район

План трассы. ПК0 – ПК600. Полоса обКарта-схема участка рекультивации трассы трубопровода ПК1900 – ПК2530 (1:2000)

С

РОССИЯ, Республика Татарстан
Нижнекамский муниципальный раройон (г.Нижнекамск),
Тукаевский муниципальный райоон,
Мамадышский муниципальный райоон

Линия совмещения с листом 23

Линия совмещения с листом 25

Площадка временного хранения древесины

Схема расположения листов

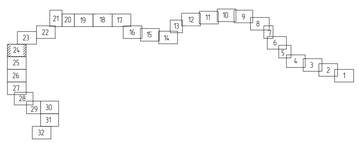

Условные обозначения
- граница участка со срезкой и возвратом ПСП
- участок проведения технического этапа рекультивации
- участок проведения технического и биологического этапа рекультивации
- трасса проектируемого этиленопровода (основная)
- трасса проектируемого этиленопровода (резервная)
- трасса проектируемой ВОЛС
- граница полосы отвода

1. Система координат МСК-16 зона 2
2. Съемка выполнена в марте-мае 2024 г.
3. План составлен с сечением рельефа через 0.5 м
4. Система высот Балтийская 1977г.

							НКНХ.5273-ПД-00С3.2-0005		
							"Реконструкция линейного сооружения – имущественный комплекс «Этиленовые этиленопроводов» на участке Нижнекамск – Казань. Модернизация объектов для транспортировки этилена с учетом дополнительных объемов от ЭП-600".		
Изм.	Кол.уч.	Лист	№док.	Подпись	Дата				
Разраб.		Кашапов			24.10.24		Стадия	Лист	Листов
								24	32
Н. контр.							Карта-схема участка рекультивации трассы трубопровода ПК1900 – ПК2530 (1:2000)		
ГИП		Кардаш			24.10.24				

НКНХ.5273-ПД-00С3.2-0005 24_0_R.dwg

Формат А3

Инв. № подл. 00054010 | Подп. и дата | Взам. инв. №

Карта-схема участка рекультивации трассы трубопровода ПК1900 – ПК2530 (1:2000)

С

РОССИЯ, Республика Татарстан
Нижнекамский муниципальный раройон (г.Нижнекамск),
Тукаевский муниципальный район,
Мамадышский муниципальный район

Схема расположения листов

Условные обозначения
- граница участка со срезкой и возвратом ПСП
- участок проведения технического этапа рекультивации
- участок проведения технического и биологического этапа рекультивации
- трасса проектируемого этиленопровода (основная)
- трасса проектируемого этиленопровода (резервная)
- трасса проектируемой ВОЛС
- граница полосы отвода

1. Система координат МСК-16 зона 2
2. Съемка выполнена в марте-мае 2024 г.
3. План составлен с сечением рельефа через 0.5 м
4. Система высот Балтийская 1977г.

							НКНХ.5273-ПД-ООСЗ.2-0005		
							"Реконструкция линейного сооружения – имущественный комплекс «Этиленовые этиленопроводов» на участке Нижнекамск – Казань. Модернизация объектов для транспортировки этилена с учетом дополнительных объемов от ЭП-600"		
Изм.	Кол.уч.	Лист	№док.	Подпись	Дата				
Разраб.		Кошелев			24.10.24			Стадия	Лист	Листов
									25	32
Н. контр.							Карта-схема участка рекультивации трассы трубопровода ПК1900 – ПК2530 (1:2000)			
ГИП		Ворфаш			24.10.24			СИБУР НОВЫЕ РЕСУРСЫ		

НКНХ.5273-ПД-ООСЗ.2-0005.25_01_R.dwg

Формат А3

Инв.№ подл. | 0005-010 | Подп. и дата | Взам. инв. №

Условные обозначения
- охранная зона ЛЭП
- участок проектируемого земляного полотна
- участок проектируемого искусственного сооружения
- проектируемый земляной полотно
- проектируемый земляной полотно (берма)
- проектируемый земляной полотно (основная)
- граница охранной зоны
- граница участка

Схема расположения листов

1 Система координат МСК-16 зона 2
2 Система балтийских высот 1977г
3 Ширина полосы отвода 25 м
4 Система высот Балтийская 1977г

Кюрмо-схемы участка рекультивации трассы трубопровода ПК19000 - ПК25300
(1:2000)

Лист согласования с листом 25

Лист согласования с листом 27

Изм.	Кол.уч.	Лист	N док.	Подпись	Дата

НКНХ 5273-ПД-ОСС3.2-0005

Технологическая нефтегазосборная система «Средняя» эксплуатируемая на участке Нижнекамск – Казань. Необращающая обжимной газ предотвращающая замерно-пропускная на участке Нижнекамск – Казань. Необращающая обжимной газ

Стадия	Лист	Листов
Р	26	32

Кюрмо-схемы участка рекультивации трассы трубопровода ПК19000 – ПК25300
П.2000П

ГИПРОСПЕЦГАЗ

Формат А0

НКНХ 5273-ПД-ОСС3.2-0005.26_0_R.dwg

Карта-схема участка рекультивации трассы трубопровода ПК1900 – ПК2530
(1:2000)

С

РОССИЯ, Республика Татарстан
Нижнекамский муниципальный район (г.Нижнекамск),
Тукаевский муниципальный район,
Мамадышский муниципальный район

Карта-схема участка реки Ульмицкая пересечения трубопровода ПК19DO – ПК25ЗО
(1:2000)

С
Россия, Республика Татарстан
Нижнекамский муниципальный район (с Нижнекамск),
Тукаевский муниципальный район,
Мамадышский муниципальный район

Линия сейсмозащиты с высотой 27

Линия сейсмозащиты с высотой 23

Линия сейсмозащиты с высотой 29

Схема расположения листов

Условные обозначения
- охранная зона стрелки со стрелкой и подрезом ПСП
- участок подсыпки мостика
- участок подсыпки мостикового
болотно-мелкого типа ручьи/мелкие
- пересеч проектируемого земляного
(осевой)
- пересеч проектируемого земляного
(резервной)
- пересеч проектируемого ВОЛ
- зарезка полосы отвода

НКНХ 5273-ПД-ОСЗ 2-ОООЗ

"Технологическая комплексная система «Газопровод» – нефтепровод «Северо-Самарский – нефтепровод» Куйбышевский нефтеперерабатывающий комплекс – Казань. Реконструкция нефтепровода на участке Нижнекамск – Казань. Реконструкция переходов через автомобильные дороги"

Изм.	Кол.уч.	Лист	№док.	Подпись	Дата
Гип		Кошелев			2x.10.2x
Нач.отд		Гарифуллин			2x.10.2x
Н.контр.		Ахметов			2x.10.2x

Карта-схема участка реки Ульмицкая пересечения трубопровода ПК19DO – ПК25ЗО
(1:2000)

Стадия	Лист	Листов
	28	32

ГИПРОСПЕЦГАЗ
г. Самара

Формат А0

НКНХ 5273-ПД-ОСЗ 2-ОООЗ 28_О.Ъ.dwg

1 Система координат МСК-16 зона 2
2 Съемка выполнена в марте-мае 2021г. г.
3 Тип состояния с сечением разного чера 0.5 м
4 Система высот Балтийская 1977г

Инв. № подл. | Подп. и дата | Взам. инв. №

0005407D

Условные обозначения:
- зоны ограничения строительства в пределах ЛЕП
- участок проектируемого земляного полотна
- участок подобранных искусственных сооружений
- проектируемое земляное полотно
- проектируемое земляное полотно (верхний)
- проектируемое земляное полотно (нижний)
- граница земельного участка
- граница Республики Татарстан

Схема расположения листов

1 Система координат МСК-16 зона 2
2 Единая балтийская высотная система 2020 г.
3 Ось совпадает с осевыми размерами
4 Система высот Балтийская 1977г

Ведомость рабочих чертежей основного комплекта

Лист	Наименование	Примечание
1	Общие данные	
2	Ситуационный план	
3	Ситуационный план	
Карма-схема участка реконструируемой трассы пр.р.ПК1900 – ПК2530 (1:2000)

Площадка строительства с отсыпкой до отм. 30

С

РОССИЯ, Республика Татарстан
Нижнекамский муниципальный район (с Нижнекамск),
Тукаевский муниципальный район,
Мамадышский муниципальный район

Изм.	Кол.уч.	Лист	№док.	Подпись	Дата
ГИП					
Гл.спец.					
Нач.отд.					
Н.контр.					
Разраб.					

НКНХ 5273-ПД-ОСС3.2-0005

"Технологическая магистраль сверхвысокого давления этилена – пропилена, пропилена – кумола, бензина пиролизного, бензина и фракции С4 с установки пиролиза бензина мощностью 600 тыс. тонн этилена в год" Площадка размещения объектов ЗП-600. Трасса МЭП с опорами №1-№32

Стадия	Лист	Листов
П	29	32

ГИПРОСПЕЦГАЗ

Формат А0

С

РОССИЯ, Республика Татарстан
Нижнекамский муниципальный район (г.Нижнекамск),
Тукаевский муниципальный район,
Мамадышский муниципальный район

Карта-схема участка рекультивации трассы трубопровода ПК1900 – ПК2530
(1:2000)

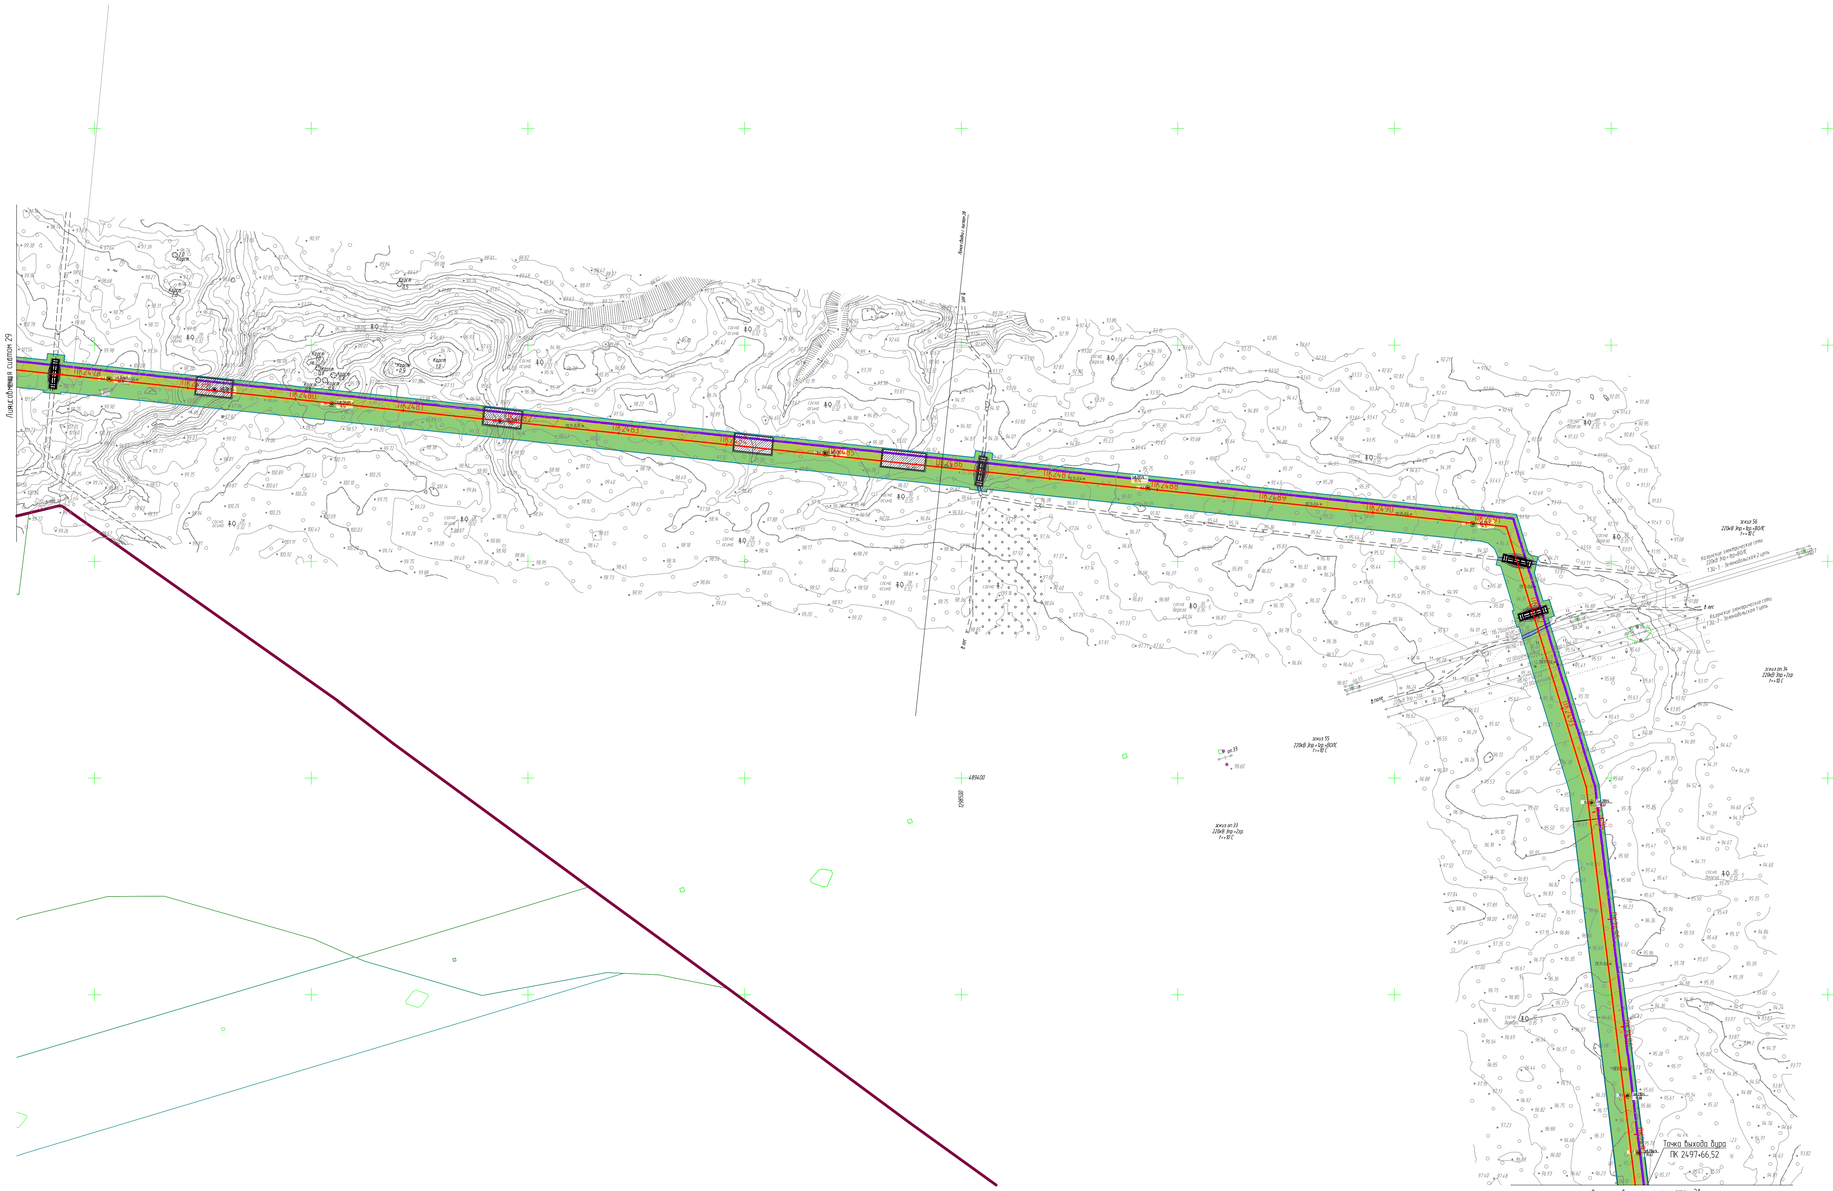

С

РОССИЯ, Республика Татарстан
Нижнекамский муниципальный район (г.Нижнекамск),
Тукаевский муниципальный район,
Мамадышский муниципальный район

Карта-схема участка рекультивации трассы трубопровода ПК1900 - ПК2530
(1:2000)

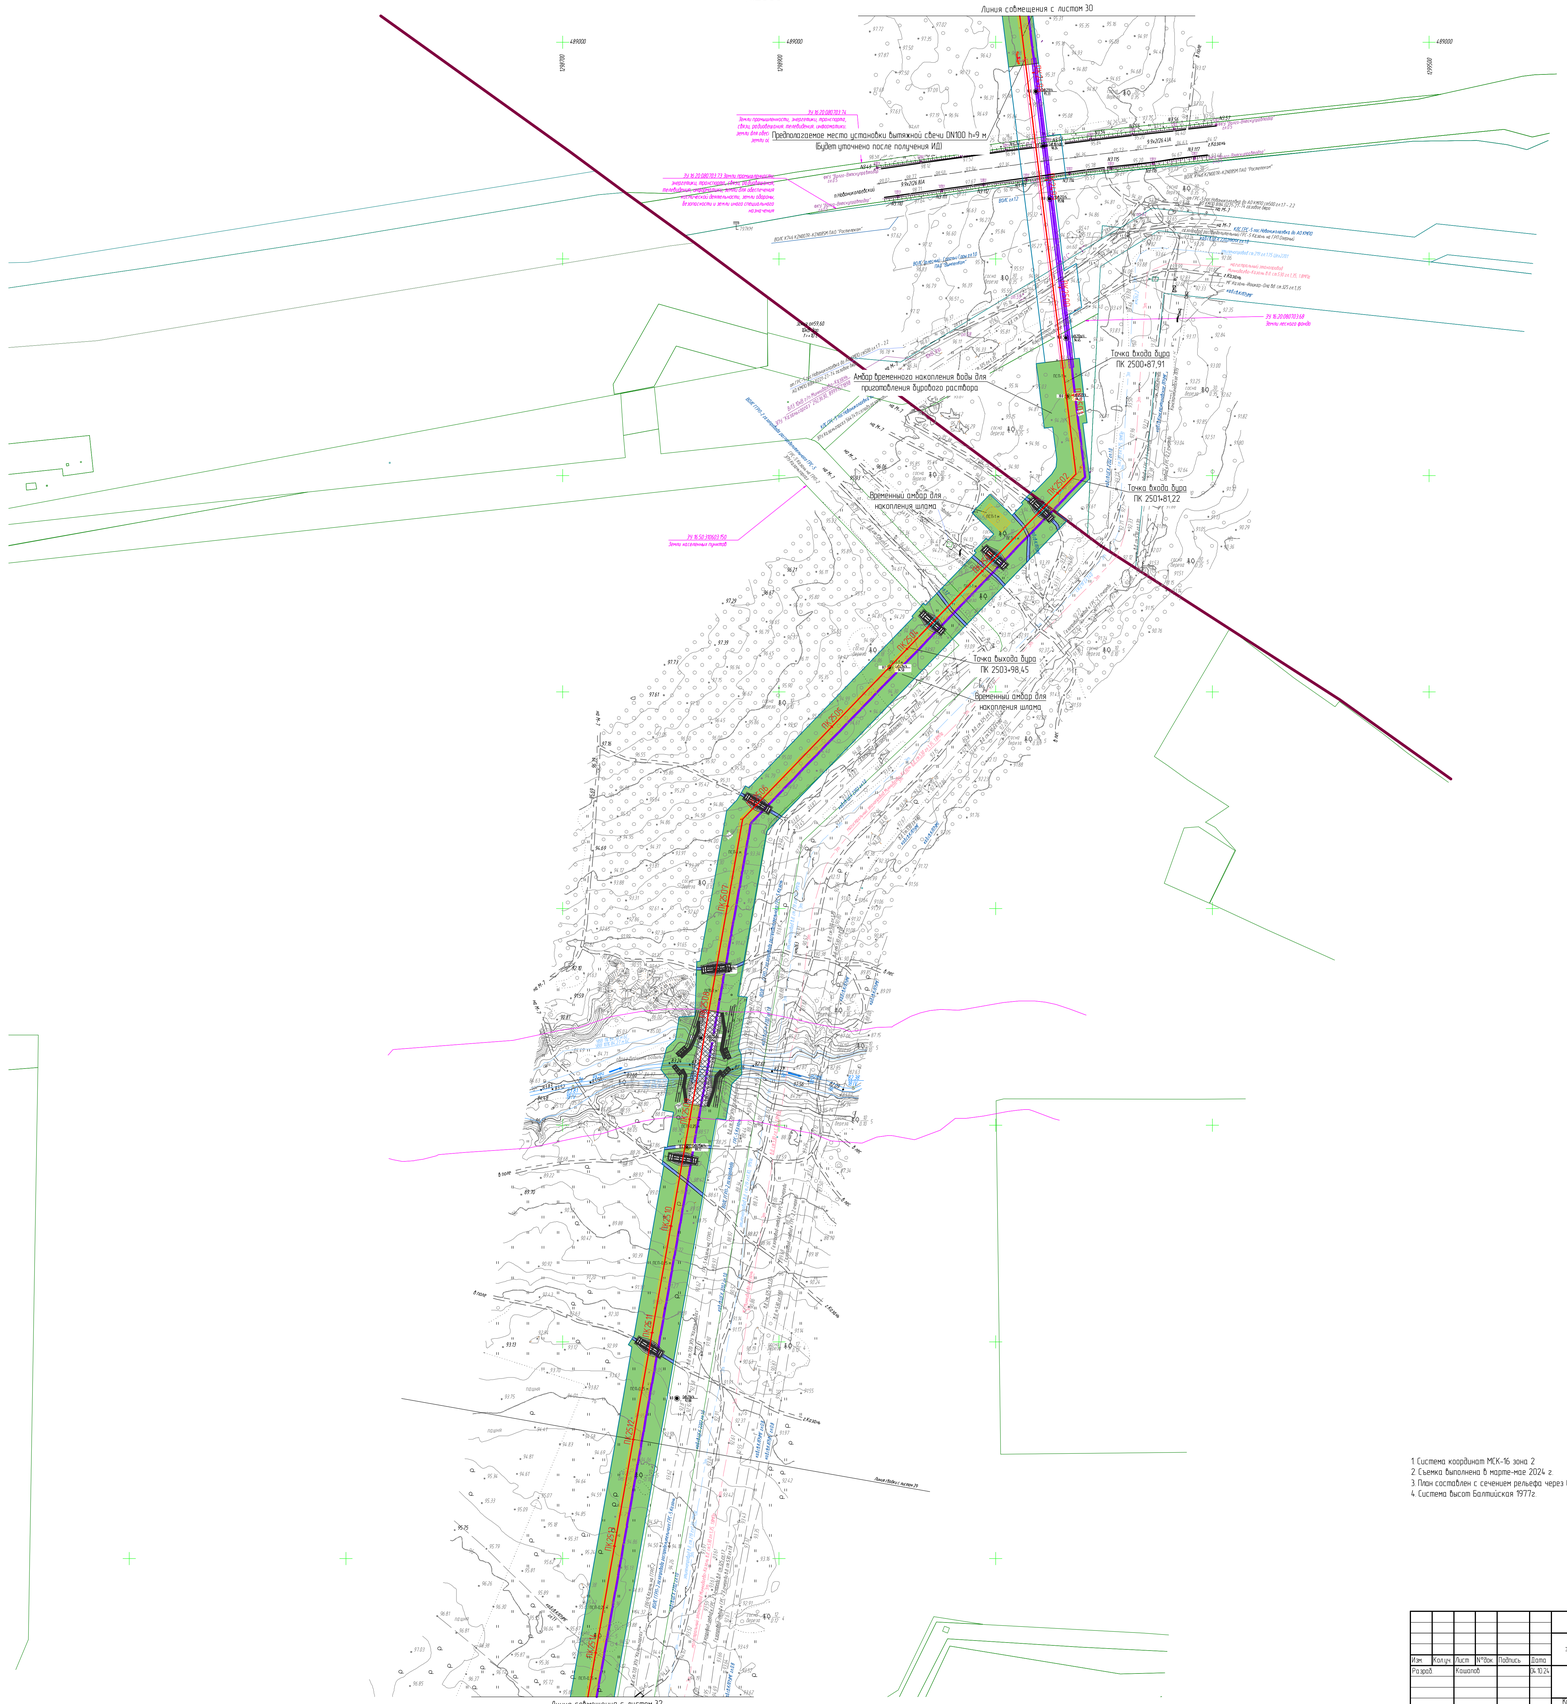

С

РОССИЯ, Республика Татарстан
Нижнекамский муниципальный район (г.Нижнекамск),
Тукаевский муниципальный район,
Мамадышский муниципальный район

Карта-схема участка рекультивации трассы трубопровода ПК1900 - ПК2530
(1:2000)

Линия совмещения с листом 31

Место размещения мобильного факела

ВОЛС по кабельной эстакаде на титул 227

Титул 0227. Охранный крановый узел Казанской КС

Место Отпайки ВОЛС на титул 227
подъем с траншеи на кабельную эстакаду, участок №20

Участок №20
Кабель ВОЛС в траншее, в трубе
Глубина прокладки кабеля связи в грунтах должна быть не менее 1,2 м

Пересечение ВОЛС с автодорогой

Место Отпайки ВОЛ на Титул 0227

Титул 520. Подъездная автодорога к охранному крановому узлу Казанской КС (от 200 до 253 км)

Титул 0228. Узел приема СОД 253 км
Замена существующего ЧПОУ (цех 2202П)

Охранное трассы ВОЛС тит 522

Место пересечение ВОЛС с суш. трассой

Участок №21 Кабель ВОЛС в траншее, в трубе
Глубина прокладки кабеля связи в грунтах должна быть не менее 1,2 м

нов.	дубл.	инв.№	взам.инв.№	подпись	дата
1	100	32/2227а	Этилен		ПАО"ФСК"
2	85	50/7466	азот		ПАО"ФСК"
3	50	38/7444	водяной		ПАО"ФСК"
4	50	29/7388	пропилен		ПАО"ФСК"
5	80	39/7456	пропан-бутан		ПАО"ФСК"
6	50	86/4.8	метанол-сы		ПАО"ФСК"
7	125	88/64	конденсат		425/8570 425/810
8	250	87/15	газ		ПАО"ФСК"
9	250	87/15	газ		ПАО"ФСК"
10	200	30/1089	этилен		425/8856 ПАО"ФСК"

куда
460/1882
технологический
ПАО"ФСК"
425/8570 425/810
425/8570 425/810
ПАО"ФСК"

Условные обозначения
- граница участка со срезкой и возвратом ПСП
- участок проведения технического этапа рекультивации
- участок проведения технического и биологического этапа рекультивации
- трасса проектируемого этиленопровода (основная)
- трасса проектируемого этиленопровода (резервная)
- трасса проектируемой ВОЛС
- граница полосы отвода

Схема расположения листов

1. Система координат МСК-16 зона 2
2. Съемка выполнена в марте-мае 2024 г.
3. План составлен с сечением рельефа через 0,5 м
4. Система высот Балтийская 1977г.

Изм.	Кол.уч.	Лист	№док.	Подпись	Дата
Разраб.		Кошелев			24.10.24
Н. контр.					24.10.24
ГИП		Егорова			24.10.24

НКНХ.5273-ПД-ООС3.2-0005

"Реконструкция линейного сооружения - имущественный комплекс «Этиленопровод этиленопроводов» на участке Нижнекамск – Казань. Модернизация объектов для транспортировки этилена с учетом дополнительных объемов от 3П1-600"

Стадия	Лист	Листов
	32	32

Карта-схема участка рекультивации трассы трубопровода ПК1900 – ПК2530 (1:2000)

СИБУР НОВЫЕ РЕСУРСЫ

НКНХ.5273-ПД-ООС3.2-0005.32_0_R.dwg

Формат А3

Взам. инв. №

Подп. и дата

Инв. № подл. 00054090