Общество с ограниченной ответственностью
«НОВЫЕ РЕСУРСЫ»

Заказчик – **ПАО «Нижнекамскнефтехим»**

«Реконструкция линейного сооружения - имущественный комплекс «Управление этиленопроводов» на участке Нижнекамск – Казань. Модернизация объектов для транспортировки этилена с учётом дополнительных объемов от ЭП-600»

ПРОЕКТНАЯ ДОКУМЕНТАЦИЯ

Раздел 5. Проект организации строительства

Часть 2. Графическая часть

НКНХ.5273-ПД-ПОС2

Том 5.2

2024

Общество с ограниченной ответственностью
«НОВЫЕ РЕСУРСЫ»

Заказчик – **ПАО «Нижнекамскнефтехим»**

«Реконструкция линейного сооружения - имущественный комплекс «Управление этиленопроводов» на участке Нижнекамск – Казань. Модернизация объектов для транспортировки этилена с учётом дополнительных объемов от ЭП-600»

ПРОЕКТНАЯ ДОКУМЕНТАЦИЯ

Раздел 5. Проект организации строительства

Часть 2. Графическая часть

НКНХ.5273-ПД-ПОС2

Том 5.2

Руководитель проектов **А.С. Махов**

(подпись, дата)

Главный инженер проекта **С.А. Дордий**

(подпись, дата)

2024

Взам. инв. №	
Подп. и дата	
Инв. № подл.	00053806

СОДЕРЖАНИЕ ТОМА

Обозначение	Наименование	Примечание
НКНХ.5273-ПД-СП	Состав проектной документации	Выпускается отдельным томом 0
НКНХ.5273-ПД-ПОС2-С	Содержание тома 5.2	Лист 2
	Раздел 5. Проект организации строительства	
НКНХ.5273-ПД-ПОС2	Часть 2. Графическая часть	
НКНХ.5273-ПД-ПОС2-0001.1	Ситуационный план и транспортная схема строительства. Часть 1	Лист 15
НКНХ.5273-ПД-ПОС2-0001.2	Ситуационный план и транспортная схема строительства. Часть 2	Лист 16
НКНХ.5273-ПД-ПОС2-0001.3	Ситуационный план и транспортная схема строительства. Часть 3	Лист 17
НКНХ.5273-ПД-ПОС2-0001.4	Ситуационный план и транспортная схема строительства. Часть 4	Лист 18
НКНХ.5273-ПД-ПОС2-0002.1	План полосы отвода трассы трубопровода ПК0 - ПК430 (1:2000)	Лист 19

Взам. инв. №

Подп. и дата

Инв. № подл. 00053806

Изм.	Кол.уч	Лист	№док.	Подп.	Дата

НКНХ.5273-ПД-ПОС2-С

Разраб.	Селезнева		
Пров.	Тимофеев		
Гл. спец.	Смирнова		
Н. контр.			
ГИП	Дордий		

Содержание тома [№]

Стадия	Лист	Листов
П	1	13

СИБУР НОВЫЕ РЕСУРСЫ

Обозначение	Наименование	Примечание
НКНХ.5273-ПД-ПОС2-0002.2	План полосы отвода трассы трубопровода ПК0 - ПК430 (1:2000)	Лист 20
НКНХ.5273-ПД-ПОС2-0002.3	План полосы отвода трассы трубопровода ПК0 - ПК430 (1:2000)	Лист 21
НКНХ.5273-ПД-ПОС2-0002.4	План полосы отвода трассы трубопровода ПК0 - ПК430 (1:2000)	Лист 22
НКНХ.5273-ПД-ПОС2-0002.5	План полосы отвода трассы трубопровода ПК0 - ПК430 (1:2000)	Лист 23
НКНХ.5273-ПД-ПОС2-0002.6	План полосы отвода трассы трубопровода ПК0 - ПК430 (1:2000)	Лист 24
НКНХ.5273-ПД-ПОС2-0002.7	План полосы отвода трассы трубопровода ПК0 - ПК430 (1:2000)	Лист 25
НКНХ.5273-ПД-ПОС2-0002.8	План полосы отвода трассы трубопровода ПК0 - ПК430 (1:2000)	Лист 26
НКНХ.5273-ПД-ПОС2-0002.9	План полосы отвода трассы трубопровода ПК0 - ПК430 (1:2000)	Лист 27
НКНХ.5273-ПД-ПОС2-0002.10	План полосы отвода трассы трубопровода ПК0 - ПК430 (1:2000)	Лист 28
НКНХ.5273-ПД-ПОС2-0002.11	План полосы отвода трассы трубопровода ПК0 - ПК430 (1:2000)	Лист 29
НКНХ.5273-ПД-ПОС2-0002.12	План полосы отвода трассы трубопровода ПК0 - ПК430 (1:2000)	Лист 30
НКНХ.5273-ПД-ПОС2-0002.13	План полосы отвода трассы трубопровода ПК0 - ПК430 (1:2000)	Лист 31
НКНХ.5273-ПД-ПОС2-0002.14	План полосы отвода трассы трубопровода ПК0 - ПК430 (1:2000)	Лист 32
НКНХ.5273-ПД-ПОС2-0002.15	План полосы отвода трассы трубопровода ПК0 - ПК430 (1:2000)	Лист 33

Обозначение	Наименование	Примечание
НКНХ.5273-ПД-ПОС2-0002.16	План полосы отвода трассы трубопровода ПК0 - ПК430 (1:2000)	Лист 34
НКНХ.5273-ПД-ПОС2-0002.17	План полосы отвода трассы трубопровода ПК0 - ПК430 (1:2000)	Лист 35
НКНХ.5273-ПД-ПОС2-0002.18	План полосы отвода трассы трубопровода ПК0 - ПК430 (1:2000)	Лист 36
НКНХ.5273-ПД-ПОС2-0002.19	План полосы отвода трассы трубопровода ПК0 - ПК430 (1:2000)	Лист 37
НКНХ.5273-ПД-ПОС2-0002.20	План полосы отвода трассы трубопровода ПК0 - ПК430 (1:2000)	Лист 38
НКНХ.5273-ПД-ПОС2-0002.21	План полосы отвода трассы трубопровода ПК0 - ПК430 (1:2000)	Лист 39
НКНХ.5273-ПД-ПОС2-0002.22	План полосы отвода трассы трубопровода ПК0 - ПК430 (1:2000)	Лист 40
НКНХ.5273-ПД-ПОС2-0003.1	План полосы отвода трассы трубопровода ПК430 – ПК1150 (1:2000)	Лист 41
НКНХ.5273-ПД-ПОС2-0003.2	План полосы отвода трассы трубопровода ПК430 – ПК1150 (1:2000)	Лист 42
НКНХ.5273-ПД-ПОС2-0003.3	План полосы отвода трассы трубопровода ПК430 – ПК1150 (1:2000)	Лист 43
НКНХ.5273-ПД-ПОС2-0003.4	План полосы отвода трассы трубопровода ПК430 – ПК1150 (1:2000)	Лист 44
НКНХ.5273-ПД-ПОС2-0003.5	План полосы отвода трассы трубопровода ПК430 – ПК1150 (1:2000)	Лист 45
НКНХ.5273-ПД-ПОС2-0003.6	План полосы отвода трассы трубопровода ПК430 – ПК1150 (1:2000)	Лист 46
НКНХ.5273-ПД-ПОС2-0003.7	План полосы отвода трассы трубопровода ПК430 – ПК1150 (1:2000)	Лист 47

Обозначение	Наименование	Примечание
НКНХ.5273-ПД-ПОС2-0003.8	План полосы отвода трассы трубопровода ПК430 – ПК1150 (1:2000)	Лист 48
НКНХ.5273-ПД-ПОС2-0003.9	План полосы отвода трассы трубопровода ПК430 – ПК1150 (1:2000)	Лист 49
НКНХ.5273-ПД-ПОС2-0003.10	План полосы отвода трассы трубопровода ПК430 – ПК1150 (1:2000)	Лист 50
НКНХ.5273-ПД-ПОС2-0003.11	План полосы отвода трассы трубопровода ПК430 – ПК1150 (1:2000)	Лист 51
НКНХ.5273-ПД-ПОС2-0003.12	План полосы отвода трассы трубопровода ПК430 – ПК1150 (1:2000)	Лист 52
НКНХ.5273-ПД-ПОС2-0003.13	План полосы отвода трассы трубопровода ПК430 – ПК1150 (1:2000)	Лист 53
НКНХ.5273-ПД-ПОС2-0003.14	План полосы отвода трассы трубопровода ПК430 – ПК1150 (1:2000)	Лист 54
НКНХ.5273-ПД-ПОС2-0003.15	План полосы отвода трассы трубопровода ПК430 – ПК1150 (1:2000)	Лист 55
НКНХ.5273-ПД-ПОС2-0003.16	План полосы отвода трассы трубопровода ПК430 – ПК1150 (1:2000)	Лист 56
НКНХ.5273-ПД-ПОС2-0003.17	План полосы отвода трассы трубопровода ПК430 – ПК1150 (1:2000)	Лист 57
НКНХ.5273-ПД-ПОС2-0003.18	План полосы отвода трассы трубопровода ПК430 – ПК1150 (1:2000)	Лист 58
НКНХ.5273-ПД-ПОС2-0003.19	План полосы отвода трассы трубопровода ПК430 – ПК1150 (1:2000)	Лист 59
НКНХ.5273-ПД-ПОС2-0003.20	План полосы отвода трассы трубопровода ПК430 – ПК1150 (1:2000)	Лист 60

Обозначение	Наименование	Примечание
НКНХ.5273-ПД-ПОС2-0003.21	План полосы отвода трассы трубопровода ПК430 – ПК1150 (1:2000)	Лист 61
НКНХ.5273-ПД-ПОС2-0003.22	План полосы отвода трассы трубопровода ПК430 – ПК1150 (1:2000)	Лист 62
НКНХ.5273-ПД-ПОС2-0003.23	План полосы отвода трассы трубопровода ПК430 – ПК1150 (1:2000)	Лист 63
НКНХ.5273-ПД-ПОС2-0003.24	План полосы отвода трассы трубопровода ПК430 – ПК1150 (1:2000)	Лист 64
НКНХ.5273-ПД-ПОС2-0003.25	План полосы отвода трассы трубопровода ПК430 – ПК1150 (1:2000)	Лист 65
НКНХ.5273-ПД-ПОС2-0003.26	План полосы отвода трассы трубопровода ПК430 – ПК1150 (1:2000)	Лист 66
НКНХ.5273-ПД-ПОС2-0003.27	План полосы отвода трассы трубопровода ПК430 – ПК1150 (1:2000)	Лист 67
НКНХ.5273-ПД-ПОС2-0003.28	План полосы отвода трассы трубопровода ПК430 – ПК1150 (1:2000)	Лист 68
НКНХ.5273-ПД-ПОС2-0003.29	План полосы отвода трассы трубопровода ПК430 – ПК1150 (1:2000)	Лист 69
НКНХ.5273-ПД-ПОС2-0003.30	План полосы отвода трассы трубопровода ПК430 – ПК1150 (1:2000)	Лист 70
НКНХ.5273-ПД-ПОС2-0003.31	План полосы отвода трассы трубопровода ПК430 – ПК1150 (1:2000)	Лист 71

Обозначение	Наименование	Примечание
НКНХ.5273-ПД-ПОС2-0003.32	План полосы отвода трассы трубопровода ПК430 – ПК1150 (1:2000)	Лист 72
НКНХ.5273-ПД-ПОС2-0003.33	План полосы отвода трассы трубопровода ПК430 – ПК1150 (1:2000)	Лист 73
НКНХ.5273-ПД-ПОС2-0003.34	План полосы отвода трассы трубопровода ПК430 – ПК1150 (1:2000)	Лист 74
НКНХ.5273-ПД-ПОС2-0003.35	План полосы отвода трассы трубопровода ПК430 – ПК1150 (1:2000)	Лист 75
НКНХ.5273-ПД-ПОС2-0003.36	План полосы отвода трассы трубопровода ПК430 – ПК1150 (1:2000)	Лист 76
НКНХ.5273-ПД-ПОС2-0003.37	План полосы отвода трассы трубопровода ПК430 – ПК1150 (1:2000)	Лист 77
НКНХ.5273-ПД-ПОС2-0003.38	План полосы отвода трассы трубопровода ПК430 – ПК1150 (1:2000)	Лист 78
НКНХ.5273-ПД-ПОС2-0003.39	План полосы отвода трассы трубопровода ПК430 – ПК1150 (1:2000)	Лист 79
НКНХ.5273-ПД-ПОС2-0003.40	План полосы отвода трассы трубопровода ПК430 – ПК1150 (1:2000)	Лист 80
НКНХ.5273-ПД-ПОС2-0003.41	План полосы отвода трассы трубопровода ПК430 – ПК1150 (1:2000)	Лист 81
НКНХ.5273-ПД-ПОС2-0004.1	План полосы отвода трассы трубопровода ПК1150 – ПК2010 (1:2000)	Лист 82

Обозначение	Наименование	Примечание
НКНХ.5273-ПД-ПОС2-0004.2	План полосы отвода трассы трубопровода ПК1150 – ПК2010 (1:2000)	Лист 83
НКНХ.5273-ПД-ПОС2-0004.3	План полосы отвода трассы трубопровода ПК1150 – ПК2010 (1:2000)	Лист 84
НКНХ.5273-ПД-ПОС2-0004.4	План полосы отвода трассы трубопровода ПК1150 – ПК2010 (1:2000)	Лист 85
НКНХ.5273-ПД-ПОС2-0004.5	План полосы отвода трассы трубопровода ПК1150 – ПК2010 (1:2000)	Лист 86
НКНХ.5273-ПД-ПОС2-0004.6	План полосы отвода трассы трубопровода ПК1150 – ПК2010 (1:2000)	Лист 87
НКНХ.5273-ПД-ПОС2-0004.7	План полосы отвода трассы трубопровода ПК1150 – ПК2010 (1:2000)	Лист 88
НКНХ.5273-ПД-ПОС2-0004.8	План полосы отвода трассы трубопровода ПК1150 – ПК2010 (1:2000)	Лист 89
НКНХ.5273-ПД-ПОС2-0004.9	План полосы отвода трассы трубопровода ПК1150 – ПК2010 (1:2000)	Лист 90
НКНХ.5273-ПД-ПОС2-0004.10	План полосы отвода трассы трубопровода ПК1150 – ПК2010 (1:2000)	Лист 91
НКНХ.5273-ПД-ПОС2-0004.11	План полосы отвода трассы трубопровода ПК1150 – ПК2010 (1:2000)	Лист 92
НКНХ.5273-ПД-ПОС2-0004.12	План полосы отвода трассы трубопровода ПК1150 – ПК2010 (1:2000)	Лист 93

Обозначение	Наименование	Примечание
НКНХ.5273-ПД-ПОС2-0004.13	План полосы отвода трассы трубопровода ПК1150 – ПК2010 (1:2000)	Лист 94
НКНХ.5273-ПД-ПОС2-0004.14	План полосы отвода трассы трубопровода ПК1150 – ПК2010 (1:2000)	Лист 95
НКНХ.5273-ПД-ПОС2-0004.15	План полосы отвода трассы трубопровода ПК1150 – ПК2010 (1:2000)	Лист 96
НКНХ.5273-ПД-ПОС2-0004.16	План полосы отвода трассы трубопровода ПК1150 – ПК2010 (1:2000)	Лист 97
НКНХ.5273-ПД-ПОС2-0004.17	План полосы отвода трассы трубопровода ПК1150 – ПК2010 (1:2000)	Лист 98
НКНХ.5273-ПД-ПОС2-0004.18	План полосы отвода трассы трубопровода ПК1150 – ПК2010 (1:2000)	Лист 99
НКНХ.5273-ПД-ПОС2-0004.19	План полосы отвода трассы трубопровода ПК1150 – ПК2010 (1:2000)	Лист 100
НКНХ.5273-ПД-ПОС2-0004.20	План полосы отвода трассы трубопровода ПК1150 – ПК2010 (1:2000)	Лист 101
НКНХ.5273-ПД-ПОС2-0004.21	План полосы отвода трассы трубопровода ПК1150 – ПК2010 (1:2000)	Лист 102
НКНХ.5273-ПД-ПОС2-0004.22	План полосы отвода трассы трубопровода ПК1150 – ПК2010 (1:2000)	Лист 103
НКНХ.5273-ПД-ПОС2-0004.23	План полосы отвода трассы трубопровода ПК1150 – ПК2010 (1:2000)	Лист 104
НКНХ.5273-ПД-ПОС2-0004.24	План полосы отвода трассы трубопровода ПК1150 – ПК2010 (1:2000)	Лист 105

Обозначение	Наименование	Примечание
НКНХ.5273-ПД-ПОС2-0004.25	План полосы отвода трассы трубопровода ПК1150 – ПК2010 (1:2000)	Лист 106
НКНХ.5273-ПД-ПОС2-0004.26	План полосы отвода трассы трубопровода ПК1150 – ПК2010 (1:2000)	Лист 107
НКНХ.5273-ПД-ПОС2-0004.27	План полосы отвода трассы трубопровода ПК1150 – ПК2010 (1:2000)	Лист 108
НКНХ.5273-ПД-ПОС2-0004.28	План полосы отвода трассы трубопровода ПК1150 – ПК2010 (1:2000)	Лист 109
НКНХ.5273-ПД-ПОС2-0004.29	План полосы отвода трассы трубопровода ПК1150 – ПК2010 (1:2000)	Лист 110
НКНХ.5273-ПД-ПОС2-0004.30	План полосы отвода трассы трубопровода ПК1150 – ПК2010 (1:2000)	Лист 111
НКНХ.5273-ПД-ПОС2-0004.31	План полосы отвода трассы трубопровода ПК1150 – ПК2010 (1:2000)	Лист 112
НКНХ.5273-ПД-ПОС2-0004.32	План полосы отвода трассы трубопровода ПК1150 – ПК2010 (1:2000)	Лист 113
НКНХ.5273-ПД-ПОС2-0004.33	План полосы отвода трассы трубопровода ПК1150 – ПК2010 (1:2000)	Лист 114
НКНХ.5273-ПД-ПОС2-0004.34	План полосы отвода трассы трубопровода ПК1150 – ПК2010 (1:2000)	Лист 115
НКНХ.5273-ПД-ПОС2-0004.35	План полосы отвода трассы трубопровода ПК1150 – ПК2010 (1:2000)	Лист 116
НКНХ.5273-ПД-ПОС2-0004.36	План полосы отвода трассы трубопровода ПК1150 – ПК2010 (1:2000)	Лист 117

Обозначение	Наименование	Примечание
НКНХ.5273-ПД-ПОС2-0004.37	План полосы отвода трассы трубопровода ПК1150 – ПК2010 (1:2000)	Лист 118
НКНХ.5273-ПД-ПОС2-0004.38	План полосы отвода трассы трубопровода ПК1150 – ПК2010 (1:2000)	Лист 119
НКНХ.5273-ПД-ПОС2-0004.39	План полосы отвода трассы трубопровода ПК1150 – ПК2010 (1:2000)	Лист 120
НКНХ.5273-ПД-ПОС2-0004.40	План полосы отвода трассы трубопровода ПК1150 – ПК2010 (1:2000)	Лист 121
НКНХ.5273-ПД-ПОС2-0004.41	План полосы отвода трассы трубопровода ПК1150 – ПК2010 (1:2000)	Лист 122
НКНХ.5273-ПД-ПОС2-0004.42	План полосы отвода трассы трубопровода ПК1150 – ПК2010 (1:2000)	Лист 123
НКНХ.5273-ПД-ПОС2-0005.1	План полосы отвода трассы трубопровода ПК2010 – ПК2536 (1:2000)	Лист 124
НКНХ.5273-ПД-ПОС2-0005.2	План полосы отвода трассы трубопровода ПК2010 – ПК2536 (1:2000)	Лист 125
НКНХ.5273-ПД-ПОС2-0005.3	План полосы отвода трассы трубопровода ПК2010 – ПК2536 (1:2000)	Лист 126
НКНХ.5273-ПД-ПОС2-0005.4	План полосы отвода трассы трубопровода ПК2010 – ПК2536 (1:2000)	Лист 127
НКНХ.5273-ПД-ПОС2-0005.5	План полосы отвода трассы трубопровода ПК2010 – ПК2536 (1:2000)	Лист 128
НКНХ.5273-ПД-ПОС2-0005.6	План полосы отвода трассы трубопровода ПК2010 – ПК2536 (1:2000)	Лист 129

Обозначение	Наименование	Примечание
НКНХ.5273-ПД-ПОС2-0005.7	План полосы отвода трассы трубопровода ПК2010 – ПК2536 (1:2000)	Лист 130
НКНХ.5273-ПД-ПОС2-0005.8	План полосы отвода трассы трубопровода ПК2010 – ПК2536 (1:2000)	Лист 131
НКНХ.5273-ПД-ПОС2-0005.9	План полосы отвода трассы трубопровода ПК2010 – ПК2536 (1:2000)	Лист 132
НКНХ.5273-ПД-ПОС2-0005.10	План полосы отвода трассы трубопровода ПК2010 – ПК2536 (1:2000)	Лист 133
НКНХ.5273-ПД-ПОС2-0005.11	План полосы отвода трассы трубопровода ПК2010 – ПК2536 (1:2000)	Лист 134
НКНХ.5273-ПД-ПОС2-0005.12	План полосы отвода трассы трубопровода ПК2010 – ПК2536 (1:2000)	Лист 135
НКНХ.5273-ПД-ПОС2-0005.13	План полосы отвода трассы трубопровода ПК2010 – ПК2536 (1:2000)	Лист 136
НКНХ.5273-ПД-ПОС2-0005.14	План полосы отвода трассы трубопровода ПК2010 – ПК2536 (1:2000)	Лист 137
НКНХ.5273-ПД-ПОС2-0005.15	План полосы отвода трассы трубопровода ПК2010 – ПК2536 (1:2000)	Лист 138
НКНХ.5273-ПД-ПОС2-0005.16	План полосы отвода трассы трубопровода ПК2010 – ПК2536 (1:2000)	Лист 139
НКНХ.5273-ПД-ПОС2-0005.17	План полосы отвода трассы трубопровода ПК2010 – ПК2536 (1:2000)	Лист 140
НКНХ.5273-ПД-ПОС2-0005.18	План полосы отвода трассы трубопровода ПК2010 – ПК2536 (1:2000)	Лист 141

Обозначение	Наименование	Примечание
НКНХ.5273-ПД-ПОС2-0005.19	План полосы отвода трассы трубопровода ПК2010 – ПК2536 (1:2000)	Лист 142
НКНХ.5273-ПД-ПОС2-0005.20	План полосы отвода трассы трубопровода ПК2010 – ПК2536 (1:2000)	Лист 143
НКНХ.5273-ПД-ПОС2-0005.21	План полосы отвода трассы трубопровода ПК2010 – ПК2536 (1:2000)	Лист 144
НКНХ.5273-ПД-ПОС2-0005.22	План полосы отвода трассы трубопровода ПК2010 – ПК2536 (1:2000)	Лист 145
НКНХ.5273-ПД-ПОС2-0005.23	План полосы отвода трассы трубопровода ПК2010 – ПК2536 (1:2000)	Лист 146
НКНХ.5273-ПД-ПОС2-0005.24	План полосы отвода трассы трубопровода ПК2010 – ПК2536 (1:2000)	Лист 147
НКНХ.5273-ПД-ПОС2-0005.25	План полосы отвода трассы трубопровода ПК2010 – ПК2536 (1:2000)	Лист 148
НКНХ.5273-ПД-ПОС2-0005.26	План полосы отвода трассы трубопровода ПК2010 – ПК2536 (1:2000)	Лист 149
НКНХ.5273-ПД-ПОС2-0005.27	План полосы отвода трассы трубопровода ПК2010 – ПК2536 (1:2000)	Лист 150
НКНХ.5273-ПД-ПОС2-0006	Поперечные профили полосы отвода по участкам трассы прокладываемого магистрального этиленопровода	Лист 151
НКНХ.5273-ПД-ПОС2-0007	Организационно-технологическая схема монтажа этиленопровода	Лист 152
НКНХ.5273-ПД-ПОС2-0008	Технологическая схема прокладки кожуха методом горизонтального шнекового бурения	Лист 153
НКНХ.5273-ПД-ПОС2-0009	Технологическая схема последовательности выполнения операций ННБ и протаскивания трубопровода	Лист 154

Взам. инв. №

Подп. и дата

Инв. № подл. 00053806

Обозначение	Наименование	Примечание
НКНХ.5273-ПД-ПОС2-0010	Схема компоновок временных площадок складирования и хранения труб, изготовления трубных плетей, основных строительных грузов и производственной базы подрядчика. (1:1000)	Лист 155
НКНХ.5273-ПД-ПОС2-0011	Схемы конструкции временных переездов через существующие коммуникации (1:100)	Лист 156
НКНХ.5273-ПД-ПОС2-0012	Схема рабочей площадки для буровой установки ННБ (1:500)	Лист 157
НКНХ.5273-ПД-ПОС2-0013	Схема устройства подъездной автомобильной дороги	Лист 158
НКНХ.5273-ПД-ПОС2-0014	Схемы монтажа конструкций и сооружений	Лист 159
НКНХ.5273-ПД-ПОС2-0015	Устройство грунтовых полок в горной местности	Лист 160

Ситуационный план и транспортная схема строительства

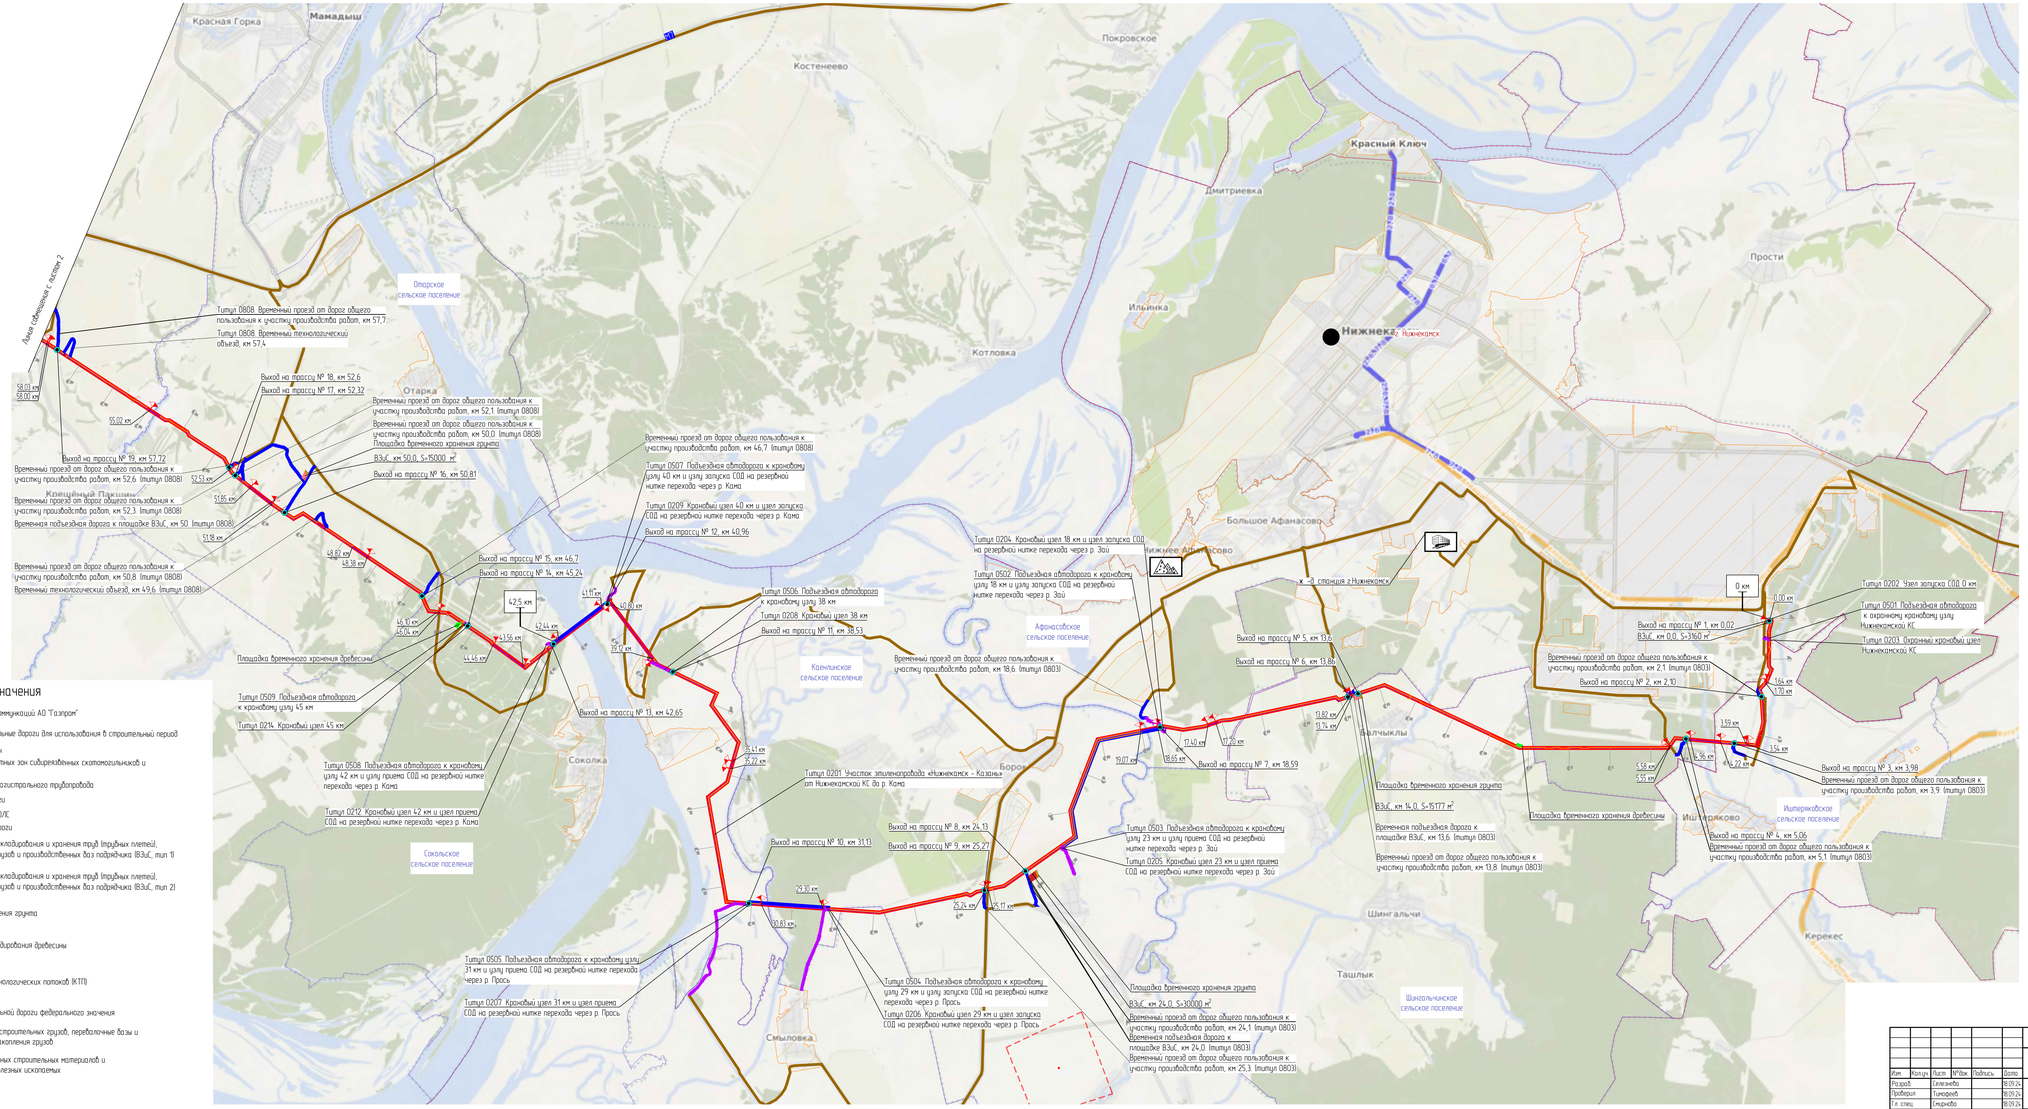

Условные обозначения

- Существующий коридор коммуникаций АО "Газпром"
- Существующие автомобильные дороги для использования в строительный период
- Граница лесопарковых зон
- Границы санитарно-защитных зон сибиреязвенных скотомогильников и биотермических ям
- Трасса проектируемого магистрального трубопровода
- Проектируемые автодороги
- Проектируемая трасса ВОЛС
- Временные подъездные дороги
- Временная площадка для складирования и хранения труб (трубных плетей), основных строительных грузов и производственных баз подрядчика (ВЗиС, тип 1)
- Временная площадка для складирования и хранения труб (трубных плетей), основных строительных грузов и производственных баз подрядчика (ВЗиС, тип 2)
- Временная площадка хранения грунта
- Временная площадка складирования древесины
- 27,9 км — Границы комплексных технологических потоков (КТП)
- М7 — Учетный номер автомобильной дороги федерального значения
- Ж - д станции разгрузки строительных грузов, переваловые базы и прирельсовые площадки накопления грузов
- Источники поставки местных строительных материалов и общераспространенных полезных ископаемых
- Выход на трассу
- Граница возки грузов

					НКНХ 5273-ПД-ПОС2-0001
					"Реконструкция линейного сооружения - имущественный комплекс «Управление эпиленопроводов» на участке Нижнекамск - Казань. Модернизация объектов для транспортировки эпилена с учетом дополнительных объемов от ЭП-600"
Изм.	Кол.уч.	Лист	№док.	Подпись	Дата
Разраб.	Селезнева				18.09.24
Проверил	Тимофеев				18.09.24
Гл. спец.	Смирнова				18.09.24
Н. контр.					18.09.24
ГИП	Дордий				18.09.24

Стадия	Лист	Листов
П	1	4

Ситуационный план и транспортная схема строительства

СИБУР НОВЫЕ РЕСУРСЫ

НКНХ 5273-ПД-ПОС2_0001.1.dwg

Формат А2х3

Инв. № подл. 00058806 | Подп. и дата | Взам. инв. №

Ситуационный план и транспортная схема строительства

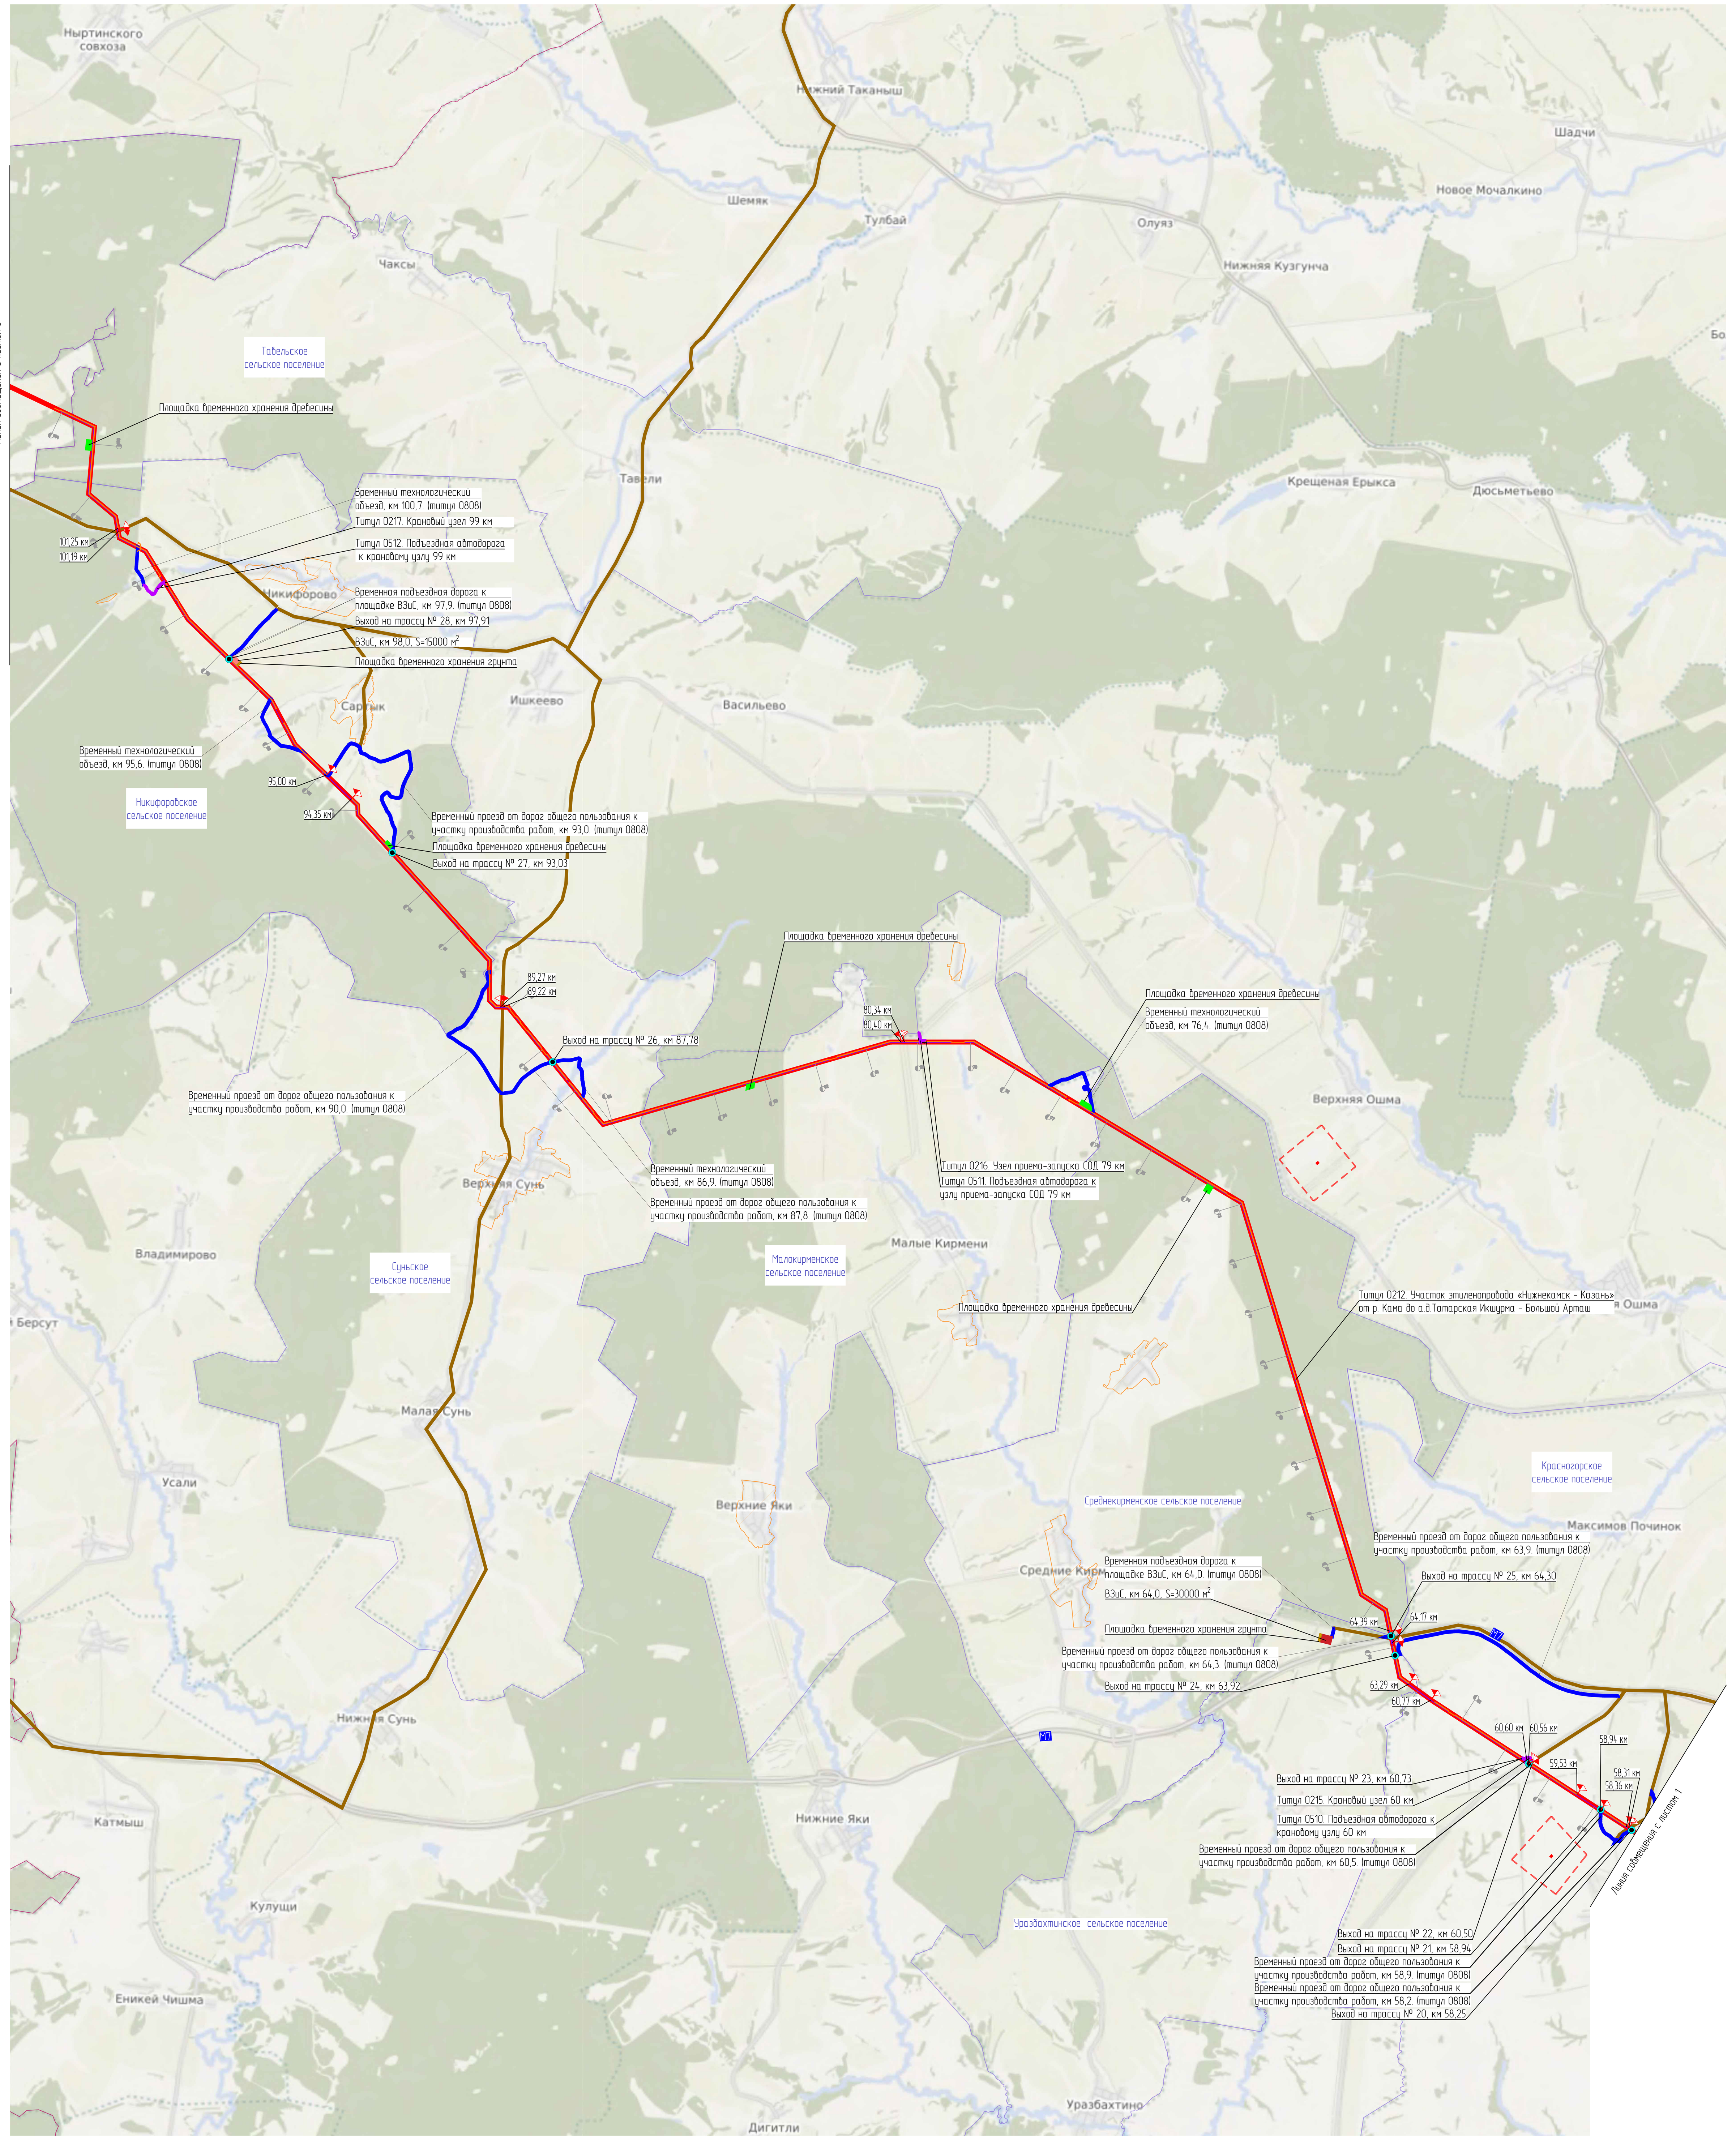

Схема расположения листов

Дальности возки основных строительных грузов по участкам строительства

Участок строительства этиленопровода 0,0 км - 42,5 км, 42,5 км

Группа	Показатель	№ 1, км 0,02	№ 2, км 2,10	№ 3, км 3,98	№ 4, км 5,06	№ 5, км 13,60	№ 6, км 13,86	№ 7, км 18,59	№ 8, км 24,13	№ 9, км 25,27	№ 10, км 31,13	№ 11, км 38,53	№12, км 40,96
	Границы обслуживания, км	0,00 / 1,64	1,70 / 3,54	3,59 / 4,22	4,96 / 5,55	5,58 / 13,74	13,82 / 17,20	17,40 / 18,65	19,07 / 25,17	25,24 / 29,30	30,83 / 35,22	35,41 / 39,12	40,80 / 41,11
	Км выхода подъездной дороги на трассу	0,02	2,10	3,98	5,06	13,60	13,86	18,59	24,13	25,27	31,13	38,53	40,96
	Протяженность обслуживаемого участка трассы с учетом объездов естественных препятствий (a), км	1,64	1,84	0,63	0,59	8,16	3,38	1,25	6,10	4,06	4,39	3,71	0,31
	Средняя дальность возки по участкам трассы (l), км	0,80	0,61	0,17	0,21	3,94	1,65	0,57	2,19	2,00	1,92	1,36	0,08
	Момент возки M = a x l, км^2	1,31	1,12	0,10	0,13	32,17	5,58	0,71	13,34	8,12	8,41	5,04	0,02
Доставка труб и основных строительных грузов	Пункт приема основных грузов (ж.-д. станция)	ж. -д. станция г.Нижнекамск											
	Место расположения площадки складирования (ВЗиС), км трассы (границы обслуживания км -км)	ВЗиС тип 2, км 0,0 (0,00 км - 5,55 км)				ВЗиС тип 2, км 14,0 (5,58 км - 18,65 км)			ВЗиС тип 1, км 24,0 (19,07 км - 41,11 км)				
	Расстояние от ж.-д. станции до площадки складирования, км	11,00	11,00	11,00	11,00	12,00	12,00	12,00	22,50	22,50	22,50	22,50	22,50
	Расстояние от площадки складирования до выхода на трассу, км	0,20	2,00	4,50	8,00	0,10	0,50	12,00	0,20	2,50	20,50	20,00	20,00
	Расстояние от ж.-д. станции до выхода на трассу, км	11,00	12,50	15,00	12,00	12,00	12,00	15,50	22,50	21,50	41,00	29,00	30,50
	Средневзвешенная дальность возки труб и основных грузов от площадки складирования на трассу по границам обслуживания, км	1,12	2,70	4,69	8,24	4,63	2,40	12,65	2,72	4,80	22,70	21,56	20,09
	Средневзвешенная дальность возки труб и основных грузов от ж.-д. станции на трассу по границам обслуживания, км	12,12	13,70	15,69	19,24	16,63	14,40	24,65	25,22	27,30	45,20	44,06	42,59
	Средневзвешенная дальность возки труб и основных грузов от ж.-д.ст. до площадки складирования по участку строительства, км	17,28											
	Средневзвешенная дальность возки труб основных грузов от площадки складирования на трассу по участку строительства, км	8,27											
	Средневзвешенная дальность возки труб основных грузов на трассу по участку строительства, км	25,55											
	Средневзвешенная дальность возки труб и основных грузов от ж.-д.ст. до площадки складирования по объекту строительства, км	51,30											
	Средневзвешенная дальность возки труб и основных грузов от площадки складирования на трассу по объекту строительства, км	12,46											
	Средневзвешенная дальность возки труб и основных грузов от ж.-д. станции на трассу по объекту строительства, км	51,94											
Песок	Место расположение площадки отгрузки, км	с. Нижнее Афанасово											
	Расстояние от площадки отгрузки до выхода на трассу, км	18,50	20,00	23,50	19,50	8,00	8,00	7,50	14,50	13,50	32,00	21,00	22,00
	Средневзвешенная дальность возки по границам обслуживания, км	19,42	20,70	23,69	19,74	12,53	9,90	8,15	17,02	15,80	34,20	22,56	22,09
	Средневзвешенная дальность возки по участку строительства, км	18,06											
	Средневзвешенная дальность возки по объекту строительства, км	82,45											
Щебень	Место расположение площадки отгрузки, км	с. Верхние Пинячи											
	Расстояние от площадки отгрузки до выхода на трассу, км	31,00	33,00	33,50	34,50	45,50	45,50	49,00	64,00	63,50	67,00	63,00	64,00
	Средневзвешенная дальность возки по границам обслуживания, км	31,92	33,70	33,69	34,74	50,03	47,40	49,65	66,52	65,80	69,20	64,56	64,09
	Средневзвешенная дальность возки по участку строительства, км	56,09											
	Средневзвешенная дальность возки по объекту строительства, км	60,55											
ЩПС	Место расположение площадки отгрузки, км	п. Круглое Поле											
	Расстояние от площадки отгрузки до выхода на трассу, км	21,50	23,00	23,00	23,50	35,20	35,20	39,00	46,00	44,50	63,00	53,00	54,00
	Средневзвешенная дальность возки по границам обслуживания, км	22,42	23,70	23,19	23,74	39,73	37,10	39,65	48,52	46,80	65,20	54,56	54,09
	Средневзвешенная дальность возки по участку строительства, км	44,36											
	Средневзвешенная дальность возки по объекту строительства, км	60,27											
Излишки минерального грунта	Место расположение площадки отгрузки, км	с. Верхние Пинячи											
	Расстояние от площадки отгрузки до выхода на трассу, км	31,00	33,00	33,50	34,50	45,50	45,50	49,00	64,00	63,50	67,00	63,00	64,00
	Средневзвешенная дальность возки по границам обслуживания, км	31,92	33,70	33,69	34,74	50,03	47,40	49,65	66,52	65,80	69,20	64,56	64,09
	Средневзвешенная дальность возки по участку строительства, км	56,09											
	Средневзвешенная дальность возки по объекту строительства, км	86,64											

Участок строительства этиленопровода 42,5 км - 115,9 км, 73,4 км

Группа	Показатель	№13, км 42,65	№14, км 45,24	№15, км 46,71	№16, км 50,81	№17, км 52,32	№18, км 52,59	№19, км 57,72	№20, км 58,25	№21, км 58,94	№22, км 60,50	№23, км 60,73	№24, км 63,92	№25, км 64,30	№26, км 87,78	№27, км 93,03	№28, км 97,91	№29, км 115,66
	Границы обслуживания, км	42,44 / 43,56	44,46 / 46,04	46,10 / 48,38	48,82 / 51,18	51,18 / 52,53	52,57 / 54,72	55,02 / 58,00	58,03 / 58,31	58,36 / 58,94	59,53 / 60,56	60,60 / 62,77	63,29 / 64,17	64,39 / 80,34	80,44 / 89,22	89,27 / 94,35	95,00 / 101,19	101,25 / 115,87
	Км выхода подъездной дороги на трассу	42,65	45,24	46,71	50,81	52,32	52,59	57,72	58,25	58,94	60,50	60,73	63,92	64,30	87,78	93,03	97,91	115,66
	Протяженность обслуживаемого участка трассы с учетом объездов естественных препятствий (a), км	1,12	1,58	2,28	3,05	1,85	2,15	3,93	0,28	0,58	1,03	2,17	0,88	17,65	10,08	5,08	9,19	16,02
	Средняя дальность возки по участкам трассы (l), км	0,39	0,40	0,69	0,87	0,50	1,06	1,24	0,09	0,29	0,46	0,96	0,26	7,98	3,19	1,56	1,55	7,10
	Момент возки M = a x l, км^2	0,44	0,62	1,58	2,64	0,92	2,27	4,86	0,03	0,17	0,47	2,09	0,23	140,77	32,12	7,94	14,27	113,79
Доставка труб и основных строительных грузов	Пункт приема основных грузов (ж.-д. станция)	ж. -д. станция г.Нижнекамск													ж. -д. станция п. Шемордан			
	Место расположения площадки складирования (ВЗиС), км трассы (границы обслуживания км -км)	ВЗиС тип 2, км 50,0 (42,44 км - 54,72 км)						ВЗиС тип 1, км 64,0 (55,02 км - 80,34 км)							ВЗиС тип 2, км 98,0 (87,78 км - 97,91 км)			ВЗиС тип 2, км 116,0 (101,25 км - 131,50 км)
	Расстояние от ж.-д. станции до площадки складирования, км	116,50	116,50	116,50	116,50	116,50	116,50	122,00	122,00	122,00	122,00	122,00	122,00	122,00	87,50	87,50	87,50	43,00
	Расстояние от площадки складирования до выхода на трассу, км	11,00	7,50	5,50	1,00	4,00	4,00	11,50	12,00	12,50	10,00	10,00	12,50	11,00	16,00	9,00	0,10	3,00
	Расстояние от ж.-д. станции до выхода на трассу, км	127,50	123,00	121,00	117,50	116,50	117,00	122,00	122,50	123,00	120,00	120,00	123,00	121,00	90,00	90,00	87,50	44,00
	Средневзвешенная дальность возки труб и основных грузов от площадки складирования на трассу по границам обслуживания, км	11,45	7,95	6,30	2,00	4,57	5,21	12,92	12,11	12,83	10,53	11,11	12,80	20,17	19,66	10,80	1,89	11,17
	Средневзвешенная дальность возки труб и основных грузов от ж.-д. станции на трассу по границам обслуживания, км	127,95	124,45	122,80	118,50	121,07	121,71	134,92	24,11	134,83	22,53	133,11	24,80	142,17	31,66	98,30	13,89	54,17
	Средневзвешенная дальность возки труб и основных грузов от ж.-д.ст. до площадки складирования по участку строительства, км	94,48																
	Средневзвешенная дальность возки труб основных грузов от площадки складирования на трассу по участку строительства, км	12,40																
	Средневзвешенная дальность возки труб основных грузов на трассу по участку строительства, км	85,39																
Песок	Место расположение площадки отгрузки, км	с. Нижнее Афанасово													с. Пелёво		г. Казань	
	Расстояние от площадки отгрузки до выхода на трассу, км	134,50	131,00	128,00	125,50	125,00	124,00	129,50	129,50	130,00	128,00	128,00	131,00	128,00	135,50	156,00	127,50	119,00
	Средневзвешенная дальность возки по границам обслуживания, км	134,95	131,45	128,80	126,50	125,57	125,21	130,92	129,61	130,33	128,53	129,11	131,30	137,17	139,16	157,80	129,29	127,17
	Средневзвешенная дальность возки по участку строительства, км	133,62																
Щебень	Место расположение площадки отгрузки, км	с. Верхние Пинячи													п.Куюк			
	Расстояние от площадки отгрузки до выхода на трассу, км	118,50	114,00	112,00	108,50	108,00	107,00	112,50	113,50	114,00	111,00	111,00	113,00	112,00	87,50	75,00	69,50	32,00
	Средневзвешенная дальность возки по границам обслуживания, км	118,95	114,45	112,80	109,50	108,57	108,21	113,92	113,61	114,33	111,53	112,11	113,30	121,17	91,16	76,80	71,29	40,17
	Средневзвешенная дальность возки по участку строительства, км	89,82																
ЩПС	Место расположение площадки отгрузки, км	п. Круглое Поле													п.Куюк			
	Расстояние от площадки отгрузки до выхода на трассу, км	105,50	101,00	99,00	95,50	95,00	94,00	101,00	98,50	100,00	97,00	97,00	101,00	99,00	87,50	75,00	69,50	32,00
	Средневзвешенная дальность возки по границам обслуживания, км	105,95	101,45	99,80	96,50	95,57	95,21	102,42	98,61	100,33	97,53	98,11	101,30	108,17	91,16	76,80	71,29	40,17
	Средневзвешенная дальность возки по участку строительства, км	83,50																
Излишки минерального грунта	Место расположение площадки отгрузки, км	с. Верхние Пинячи													с. Пелёво		г. Казань	
	Расстояние от площадки отгрузки до выхода на трассу, км	118,50	114,00	112,00	108,50	108,00	107,00	112,50	113,50	114,00	111,00	111,00	113,00	112,00	135,50	156,00	132,50	118,00
	Средневзвешенная дальность возки по границам обслуживания, км	118,95	114,45	112,80	109,50	108,57	108,21	113,92	113,61	114,33	111,53	112,11	113,30	121,17	139,16	157,80	134,29	126,17
	Средневзвешенная дальность возки по участку строительства, км	125,96																

Участок строительства этиленопровода 115,9 км - 199,7 км, 83,8 км

Группа	Показатель	№30, км 116,40	№31, км 131,65	№32, км 133,88	№33, км 136,24	№34, км 147,54	№35, км 157,90	№36, км 179,64	№37, км 197,84	№38, км 198,10
	Границы обслуживания, км	115,83 / 131,50	131,58 / 131,86	132,22 / 134,73	134,80 / 147,10	147,23 / 153,38	153,80 / 160,70	160,76 / 179,96	180,00 / 197,84	197,92 / 199,72
	Км выхода подъездной дороги на трассу	116,40	131,65	133,88	136,24	147,54	157,90	179,64	197,84	198,10
	Протяженность обслуживаемого участка трассы с учетом объездов естественных препятствий (a), км	22,31	0,28	2,51	14,80	6,15	6,90	19,20	20,84	1,80
	Средняя дальность возки по участкам трассы (l), км	7,29	0,09	0,69	4,88	2,78	1,79	9,29	8,92	0,74
	Момент возки M = a x l, км^2	162,53	0,02	1,74	72,20	17,10	12,33	178,28	185,89	1,33
Доставка труб и основных строительных грузов	Пункт приема основных грузов (ж.-д. станция)	ж. -д. станция п. Шемордан						ж. -д. станция п. Бирюли		
	Место расположения площадки складирования (ВЗиС), км трассы (границы обслуживания км -км)	ВЗиС тип 2, км 116,0 (101,25 км - 131,50 км)	ВЗиС тип 2, км 134,0 (131,58 км - 153,38 км)				ВЗиС тип 2, км 158,0 (153,80 км - 160,70 км)	ВЗиС тип 1, км 198,0 (180,00 км - 199,72 км)		
	Расстояние от ж.-д. станции до площадки складирования, км	43,00	42,50	42,50	42,50	42,50	60,00	60,00	8,50	8,50
	Расстояние от площадки складирования до выхода на трассу, км	0,10	13,20	0,10	5,00	16,00	0,10	24,00	0,60	0,10
	Расстояние от ж.-д. станции до выхода на трассу, км	43,00	31,00	42,50	43,00	46,00	60,00	28,00	8,50	8,50
	Средневзвешенная дальность возки труб и основных грузов от площадки складирования на трассу по границам обслуживания, км	8,48	13,30	0,90	10,61	19,20	2,15	34,68	10,86	0,95
	Средневзвешенная дальность возки труб и основных грузов от ж.-д. станции на трассу по границам обслуживания, км	20,48	55,80	12,90	53,11	31,20	62,15	94,68	22,86	9,45
	Средневзвешенная дальность возки труб и основных грузов от ж.-д.ст. до площадки складирования по участку строительства, км	39,32								
	Средневзвешенная дальность возки труб основных грузов от площадки складирования на трассу по участку строительства, км	14,55								
	Средневзвешенная дальность возки труб основных грузов на трассу по участку строительства, км	44,55								
Песок	Место расположение площадки отгрузки, км	г. Казань								
	Расстояние от площадки отгрузки до выхода на трассу, км	116,00	98,00	97,50	98,00	89,00	86,00	60,00	41,00	41,00
	Средневзвешенная дальность возки по границам обслуживания, км	124,38	98,10	98,30	103,61	92,20	88,05	70,68	51,26	41,85
	Средневзвешенная дальность возки по участку строительства, км	87,11								
Щебень	Место расположение площадки отгрузки, км	п.Куюк						г. Казань		
	Расстояние от площадки отгрузки до выхода на трассу, км	43,00	17,50	33,50	19,50	33,00	47,00	60,00	41,00	41,00
	Средневзвешенная дальность возки по границам обслуживания, км	51,38	17,60	34,30	25,11	36,20	49,05	70,68	51,26	41,85
	Средневзвешенная дальность возки по участку строительства, км	49,27								
ЩПС	Место расположение площадки отгрузки, км	п.Куюк						д. Потаниха		
	Расстояние от площадки отгрузки до выхода на трассу, км	43,00	17,50	33,50	19,50	33,00	47,00	70,00	50,00	50,00
	Средневзвешенная дальность возки по границам обслуживания, км	51,38	17,60	34,30	25,11	36,20	49,05	80,68	60,26	50,85
	Средневзвешенная дальность возки по участку строительства, км	53,45								
Излишки минерального грунта	Место расположение площадки отгрузки, км	г. Казань								
	Расстояние от площадки отгрузки до выхода на трассу, км	117,00	100,00	98,50	99,00	89,00	87,00	64,00	45,00	45,00
	Средневзвешенная дальность возки по границам обслуживания, км	125,38	100,10	99,30	104,61	92,20	89,05	74,68	55,26	45,85
	Средневзвешенная дальность возки по участку строительства, км	89,38								

Участок строительства этиленопровода 199,7 км - 253,6 км, 53,9 км

Группа	Показатель	№39, км 200,10	№40, км 203,40	№41, км 210,72	№42, км 211,40	№43, км 214,20	№44, км 218,00	№45, км 232,35	№46, км 234,36	№47, км 253,45
	Границы обслуживания, км	200,15 / 201,58	201,97 / 203,67	203,70 / 211,34	211,39 / 214,10	214,14 / 217,50	217,86 / 221,53	221,58 / 233,18	233,81 / 249,80	250,07 / 253,56
	Км выхода подъездной дороги на трассу	200,10	203,40	210,72	211,40	214,20	218,00	232,35	234,36	253,45
	Протяженность обслуживаемого участка трассы с учетом объездов естественных препятствий (a), км	1,43	1,70	9,24	2,71	3,36	3,67	11,60	15,99	3,49
	Средняя дальность возки по участкам трассы (l), км	0,72	0,62	3,25	1,35	1,62	1,70	5,03	7,46	1,64
	Момент возки M = a x l, км^2	1,02	1,06	30,03	3,65	5,45	6,24	58,34	119,35	5,72
Доставка труб и основных строительных грузов	Пункт приема основных грузов (ж.-д. станция)	ж. -д. станция п. Бирюли								
	Место расположения площадки складирования (ВЗиС), км трассы (границы обслуживания км -км)	ВЗиС тип 2, км 212,0 (200,15 км - 221,53 км)						ВЗиС тип 1, км 234,0 (221,58 км - 253,56 км)		
	Расстояние от ж.-д. станции до площадки складирования, км	18,50	18,50	18,50	18,50	18,50	18,50	41,00	41,00	41,00
	Расстояние от площадки складирования до выхода на трассу, км	21,00	22,00	2,50	0,10	4,50	12,00	9,30	1,00	23,00
	Расстояние от ж.-д. станции до выхода на трассу, км	4,60	5,00	17,50	18,00	17,00	19,00	37,00	43,00	38,00
	Средневзвешенная дальность возки труб и основных грузов от площадки складирования на трассу по границам обслуживания, км	21,82	22,72	6,24	1,65	6,36	13,96	15,08	9,58	24,88
	Средневзвешенная дальность возки труб и основных грузов от ж.-д. станции на трассу по границам обслуживания, км	33,82	41,22	18,24	20,15	18,36	32,46	27,08	50,58	36,88
	Средневзвешенная дальность возки труб и основных грузов от ж.-д.ст. до площадки складирования по участку строительства, км	31,65								
	Средневзвешенная дальность возки труб основных грузов от площадки складирования на трассу по участку строительства, км	11,65								
	Средневзвешенная дальность возки труб основных грузов на трассу по участку строительства, км	33,35								
Песок	Место расположение площадки отгрузки, км	г. Казань								
	Расстояние от площадки отгрузки до выхода на трассу, км	39,00	40,00	38,00	39,00	38,00	37,50	38,00	37,00	24,00
	Средневзвешенная дальность возки по границам обслуживания, км	39,82	40,72	41,74	40,55	39,86	39,46	43,78	45,58	25,88
	Средневзвешенная дальность возки по участку строительства, км	41,88								
Щебень	Место расположение площадки отгрузки, км	г. Казань		д. Потаниха					г. Казань	
	Расстояние от площадки отгрузки до выхода на трассу, км	39,00	40,00	34,00	34,00	30,00	34,50	38,00	37,00	24,00
	Средневзвешенная дальность возки по границам обслуживания, км	39,82	40,72	37,74	35,55	31,86	36,46	43,78	45,58	25,88
	Средневзвешенная дальность возки по участку строительства, км	40,22								
ЩПС	Место расположение площадки отгрузки, км	д. Потаниха								
	Расстояние от площадки отгрузки до выхода на трассу, км	49,00	49,00	34,00	34,00	30,00	34,50	38,00	57,00	54,00
	Средневзвешенная дальность возки по границам обслуживания, км	49,82	49,72	37,74	35,55	31,86	36,46	43,78	65,58	55,88
	Средневзвешенная дальность возки по участку строительства, км	48,75								
Излишки минерального грунта	Место расположение площадки отгрузки, км	г. Казань								
	Расстояние от площадки отгрузки до выхода на трассу, км	44,00	44,00	42,00	43,00	42,00	38,50	39,00	38,00	28,00
	Средневзвешенная дальность возки по границам обслуживания, км	44,82	44,72	45,74	44,55	43,86	40,46	44,78	46,58	29,88
	Средневзвешенная дальность возки по участку строительства, км	44,14								

Условные обозначения и примечания приведены на чертеже НКНХ.5273-ПД-ПОС2-0001 л. 1.

Изм.	Кол.уч.	Лист	N°док.	Подпись	Дата	НКНХ.5273-ПД-ПОС2-0001
Разраб.		Селезнева			18.09.24	"Реконструкция линейного сооружения – имущественный комплекс «Управление этиленопроводов» на участке Нижнекамск – Казань. Модернизация объектов для транспортировки этилена с учётом дополнительных объемов от ЭП-600"
Проверил		Тимофеев			18.09.24	Стадия: П; Лист: 2; Листов:
Гл. спец.		Смирнова			18.09.24	
Н. контр.					18.09.24	Ситуационный план и транспортная схема строительства
ГИП		Дордий			18.09.24	СИБУР НОВЫЕ РЕСУРСЫ

НКНХ.5273-ПД-ПОС2_0001.2.dwg

Формат А1х3

Ситуационный план и транспортная схема строительства

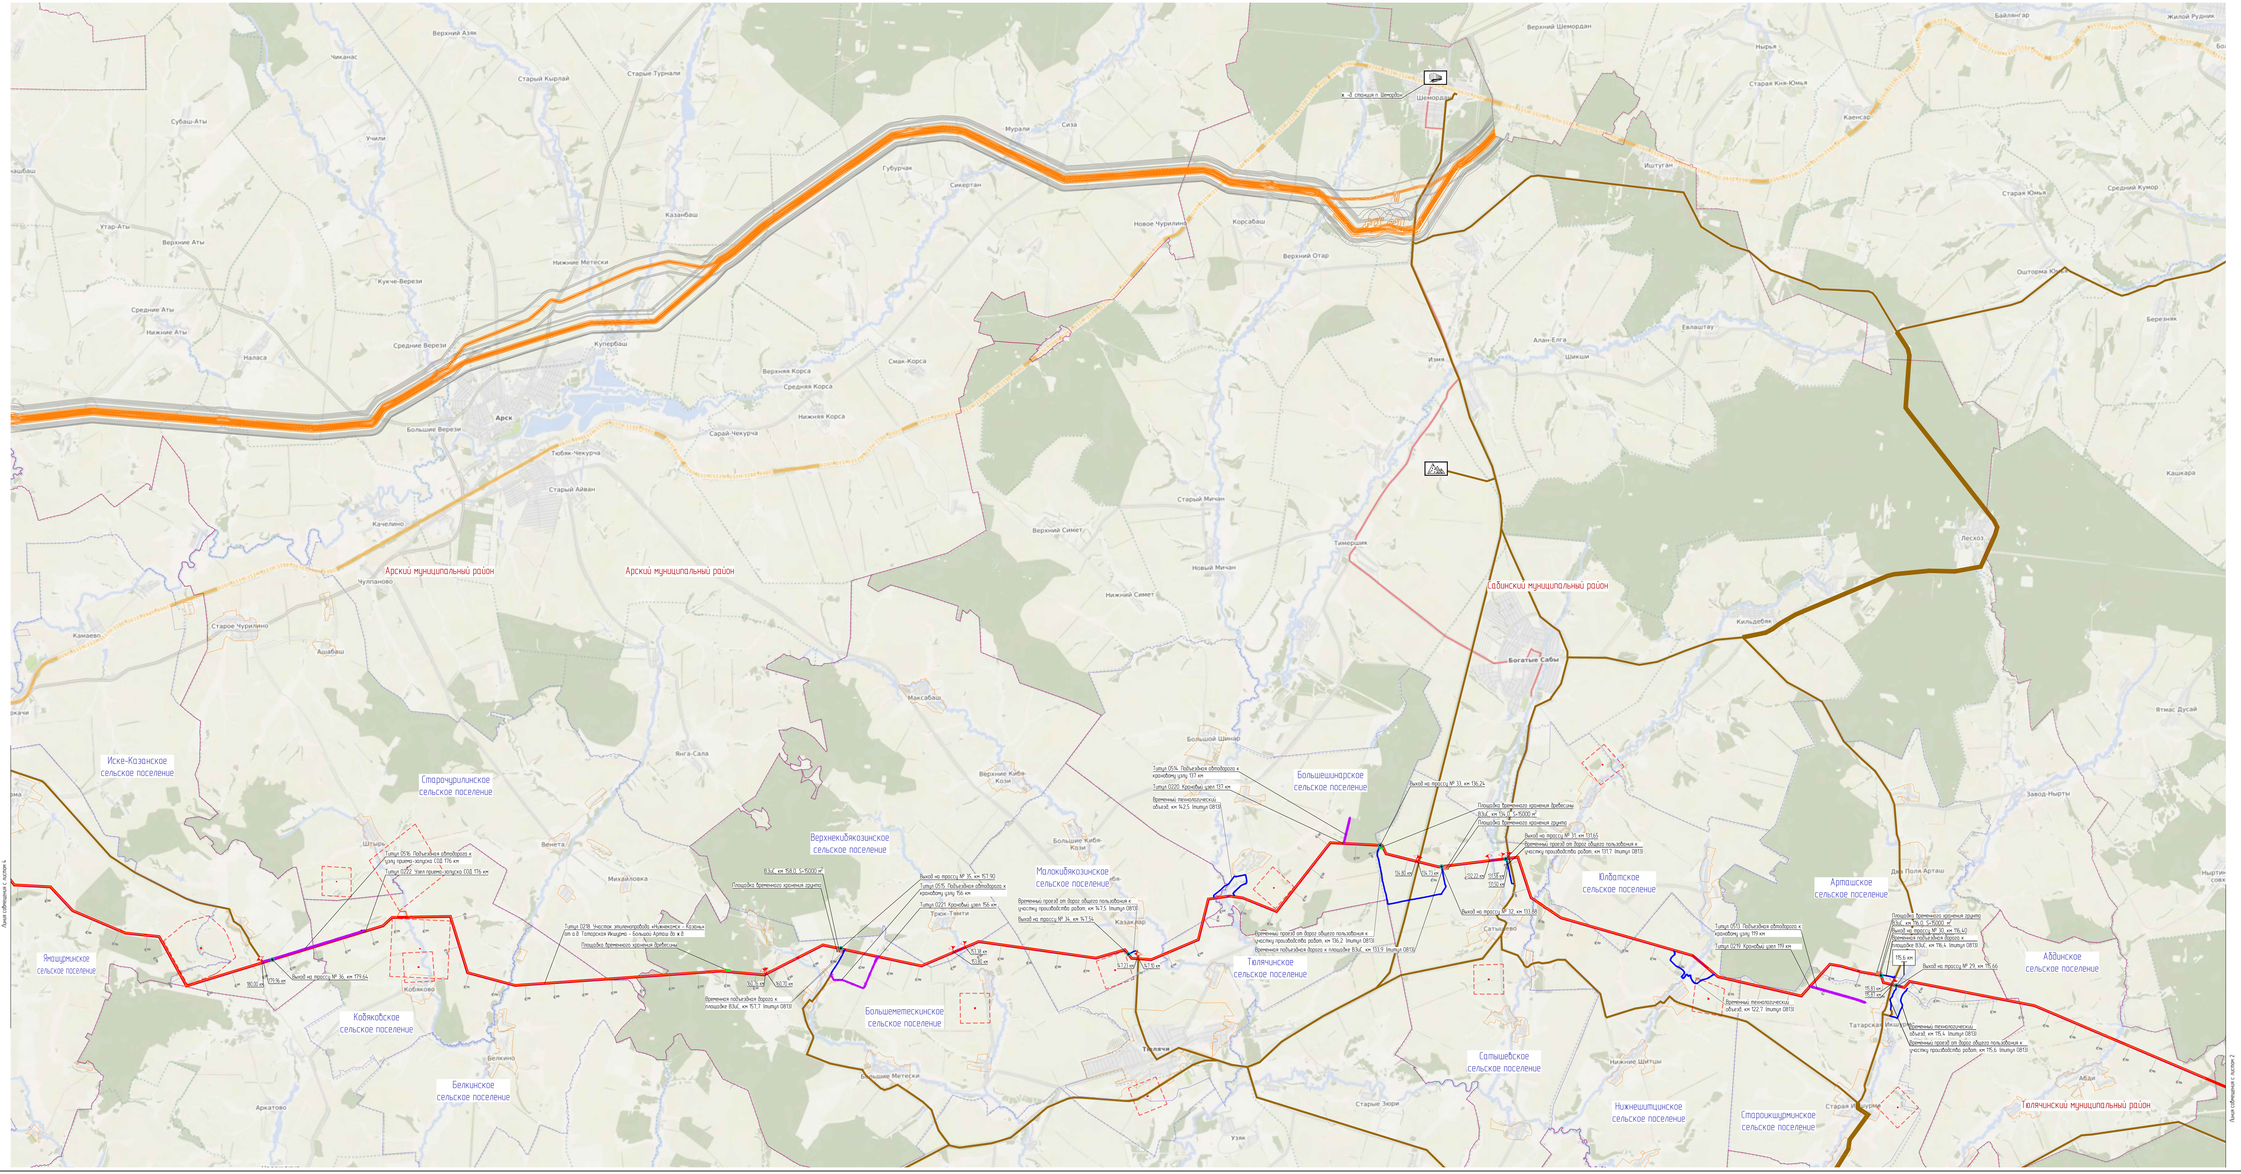

Условные обозначения и примечания приведены на чертеже НКНХ.5273-ПД-ПОС2-0001 л. 1

							НКНХ.5273-ПД-ПОС2-0001	
Изм.	Кол.уч.	Лист	№док.	Подпись	Дата			
Разраб.	Сигаева				10.09.24		Стадия	Лист	Листов
Проверил	Сидоров				10.09.24		П	1	3
Н. контр.	Черкезов				10.09.24		Ситуационный план и транспортная схема строительства	СИБУР	
ГИП	Ишбаев				10.09.24				

Формат А1х3

Инв.№ подл. | Подпись и дата | Взам.инв.№

Копировал

Формат А4х3

НКНХ.5273-ПД-ПОС2-0001.3.dwg

Высокогорский муниципальный район

Большековалинское сельское поселение

Альдермышское сельское поселение

Усадское сельское поселение

Бирюлинское сельское поселение

Челчуговское сельское поселение

Бишнинское сельское поселение

Чернышёвское сельское поселение

Зеленодольский муниципальный район

Осиновское сельское поселение

Шапшинское сельское поселение

Существующий газопровод ПАО "Газпром"

Перспективный газопровод ПАО "Газпром"

Перспективный этилепровод ПАО "Газпром"

Выход на трассу № 45, км 232,35

Выход на трассу № 46, км 234,36

Выход на трассу № 43, км 214,20

Выход на трассу № 41, км 210,72

Выход на трассу № 42, км 211,40

Выход на трассу № 44, км 218,00

Выход на трассу № 40, км 203,40

Выход на трассу № 39, км 200,10

Выход на трассу № 38, км 198,10

Выход на трассу № 37, км 197,84

Выход на трассу № 47, км 253,45

Титул 0224. Участок магистрального этилепровода «Нижнекамск – Казань» от х.Ада Казанской КС

Титул 0227. Охранный крановый узел Казанской КС

Титул 0520. Подъездная автодорога к охранному крановому узлу Казанской КС

Титул 0228. Узел приема СОД 253 км

Титул 0519. Подъездная автодорога к крановому узлу 232 км

Титул 0226. Крановый узел 232 км

Титул 0225. Крановый узел 213 км

Титул 0518. Подъездная автодорога к крановому узлу 213 км

Титул 0223. Крановый узел 194 км

Титул 0517. Подъездная автодорога к крановому узлу 194 км

Площадка временного хранения грунта

Площадка временного хранения древесины

Временная подъездная дорога к площадке ВЗиС, км 234,0 (титул 0818)

Временный проезд от дорог общего пользования к участку производства работ, км 234,3 (титул 0818)

Временный проезд от дорог общего пользования к участку производства работ, км 214,2 (титул 0818)

Временный проезд от дорог общего пользования к участку производства работ, км 211,4 (титул 0818)

Временный проезд от дорог общего пользования к участку производства работ, км 210,7 (титул 0818)

Временный проезд от дорог общего пользования к участку производства работ, км 218,0 (титул 0818)

Временный проезд от дорог общего пользования к участку производства работ, км 204,5 (титул 0818)

Временный проезд от дорог общего пользования к участку производства работ, км 203,4 (титул 0818)

Временный проезд от дорог общего пользования к участку производства работ, км 200,1 (титул 0813)

Временная подъездная дорога к площадке ВЗиС, км 198,0 (титул 0813)

Временный проезд от дорог общего пользования к участку производства работ, км 197,8 (титул 0813)

Временный технологический объезд, км 195,3 (титул 0813)

Временный технологический объезд, км 195,1 (титул 0813)

Временный технологический объезд, км 194,0 (титул 0813)

Временный технологический объезд, км 191,8 (титул 0813)

Временный технологический объезд, км 190,6 (титул 0813)

Площадка временного хранения грунта

Площадка временного хранения древесины

Площадка временного хранения грунта

Площадка временного хранения грунта

Площадка временного хранения грунта

Площадка временного хранения грунта

ВЗиС, км 212,0, S=15000 м²

ВЗиС, км 198,0, S=30000 м²

ВЗиС, км 234,0, S=30000 м²




























Линия совмещения с листом 3

Схема расположения листов

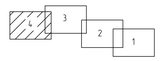

Условные обозначения и примечания приведены на чертеже НКНХ.5273-ПД-ПОС2-0001 л. 1

						НКНХ.5273-ПД-ПОС2-0001			
Изм.	Кол.уч.	Лист	№док.	Подпись	Дата		Стадия	Лист	Листов
Разраб.	Селезнева				18.09.24		П	4	
Проверил	Тимофеев				18.09.24				
Гл. спец.	Смирнова				18.09.24				
Н. контр.					18.09.24	Ситуационный план и транспортная схема строительства	СИБУР		
ГИП	Бородай				18.09.24				

НКНХ.5273-ПД-ПОС2_00014.dwg

Формат А0

Инв. № подл. 00053806 | Подп. и дата | Взам. инв. №

С

РОССИЯ, Республика Татарстан
Нижнекамский муниципальный рарайон (г.Нижнекамск),
Тукаевский муниципальный район,
Мамадышский муниципальный район

План полосы отвода трассы трубопровода. ПКО - ПК430 (1:2000)

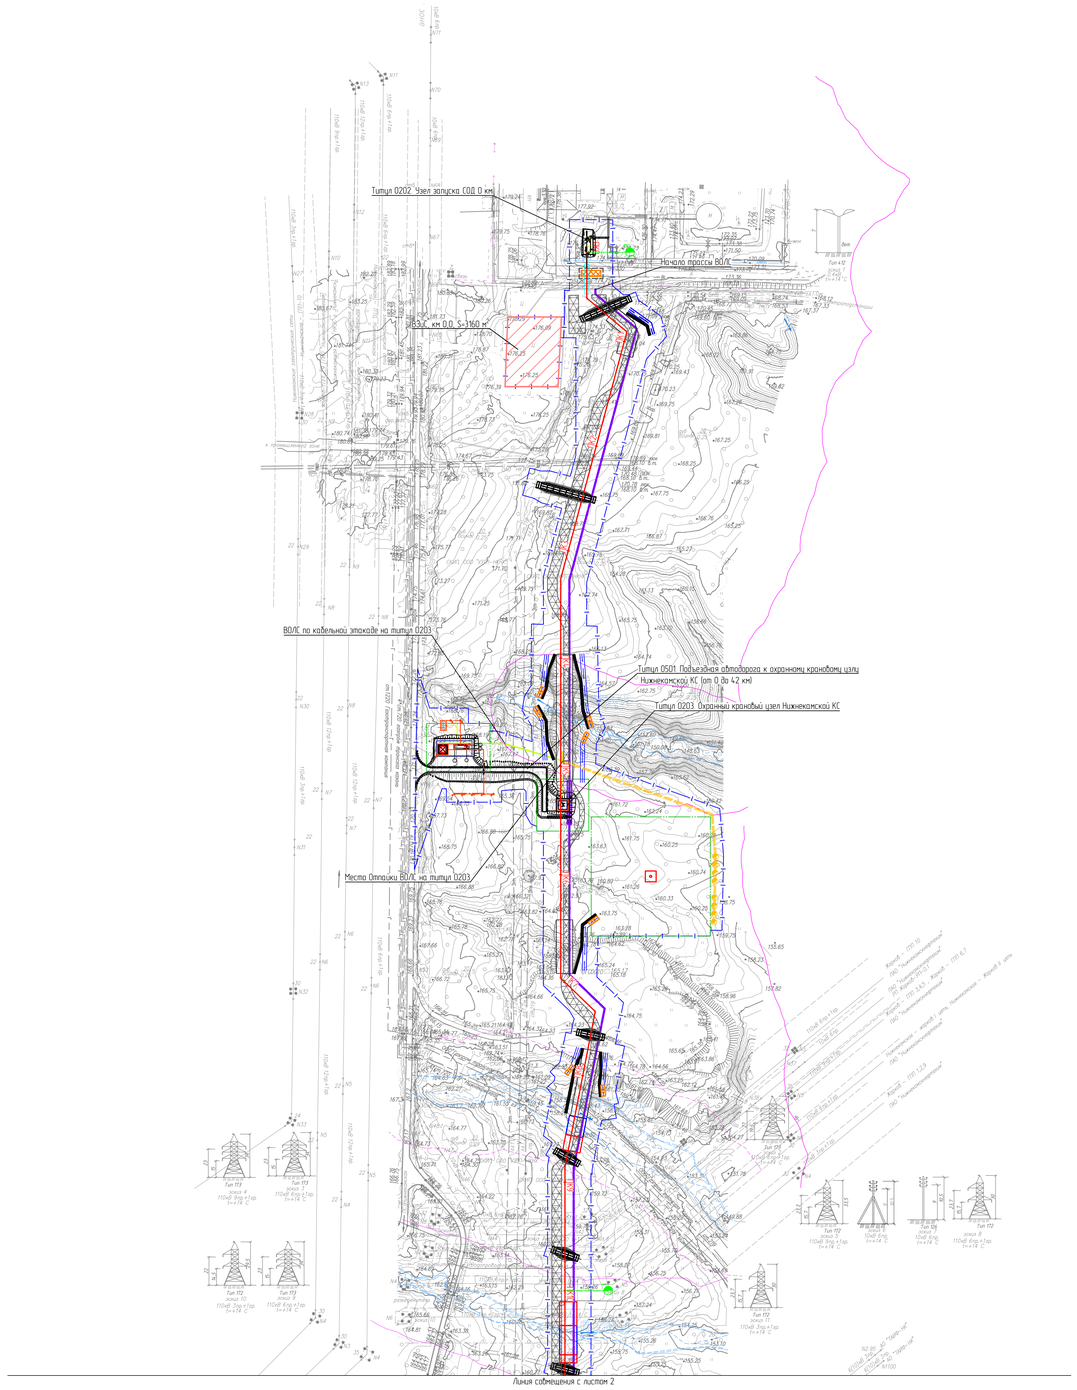

Схема расположения листов

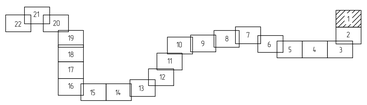

Условные обозначения

- Граница полосы отвода
- Проектируемый трубопровод
- Проектируемая трасса ВОЛС
- Граница рубки леса
- Временный вдольтрассовый проезд
- Временные подъездные дороги к площадкам ВЗиС
- Временные проезды от дорог общего пользования к участкам производства работ
- Временные технологические объезды оврагов, малых водотоков и участков со значительными продольными уклонами
- Временная площадка для складирования и хранения труб (трубных плетей), основных строительных грузов и производственных баз подрядчика (ВЗиС, тип 1)
- Временная площадка для складирования и хранения труб (трубных плетей), основных строительных грузов и производственных баз подрядчика (ВЗиС, тип 2)
- Площадка временного хранения грунта
- Площадка временного хранения древесины
- Временные переезды через малые водотоки
- Временные участки объезда
- Ограждение ОКН

1. Система координат МСК-16 зона 2
2. Съемка выполнена в марте-мае 2024 г.
3. План составлен с сечением рельефа через 0,5 м
4. Система высот Балтийская 1977г.
5. Чертеж разработан на основе материалов НКНХ.5273-ИИ-ИГДИ1.2.ИО, Подраздел 1. Участок КМ 0 – КМ 60, Часть 2. Графическая часть, Том 1.1.2, чертеж НКНХ.5273-ИИ-ИГДИ1.2.ИО-0003

Изм	Кол.уч.	Лист	№док	Подпись	Дата
Разраб.		Селезнева			10.10.24
Проверил		Тимофеев			10.10.24
Гл. спец.		Смирнова			10.10.24
Н. контр.					10.10.24
ГИП		Дордий			10.10.24

НКНХ.5273-ПД-ПОС2-0002

"Реконструкция линейного сооружения – имущественный комплекс «Управление этиленопроводов» на участке Нижнекамск – Казань. Модернизация объектов для транспортировки этилена с учетом дополнительных объемов от ЗП-600"

Стадия	Лист	Листов
П	1	22

План полосы отвода трассы трубопровода ПКО - ПК430 (1:2000)

СИБУР
НОВЫЕ РЕСУРСЫ

НКНХ.5273-ПД-ПОС2-0002 1_0_R.dwg

Формат А0

Инв. № подл. 00053806 | Подп. и дата | Взам. инв. №

План полосы отвода трассы трубопровода. ПК0 – ПК430 (1:2000)

С

РОССИЯ, Республика Татарстан
Нижнекамский муниципальный раройон (г.Нижнекамск),
Тукаевский муниципальный район,
Мамадышский муниципальный район

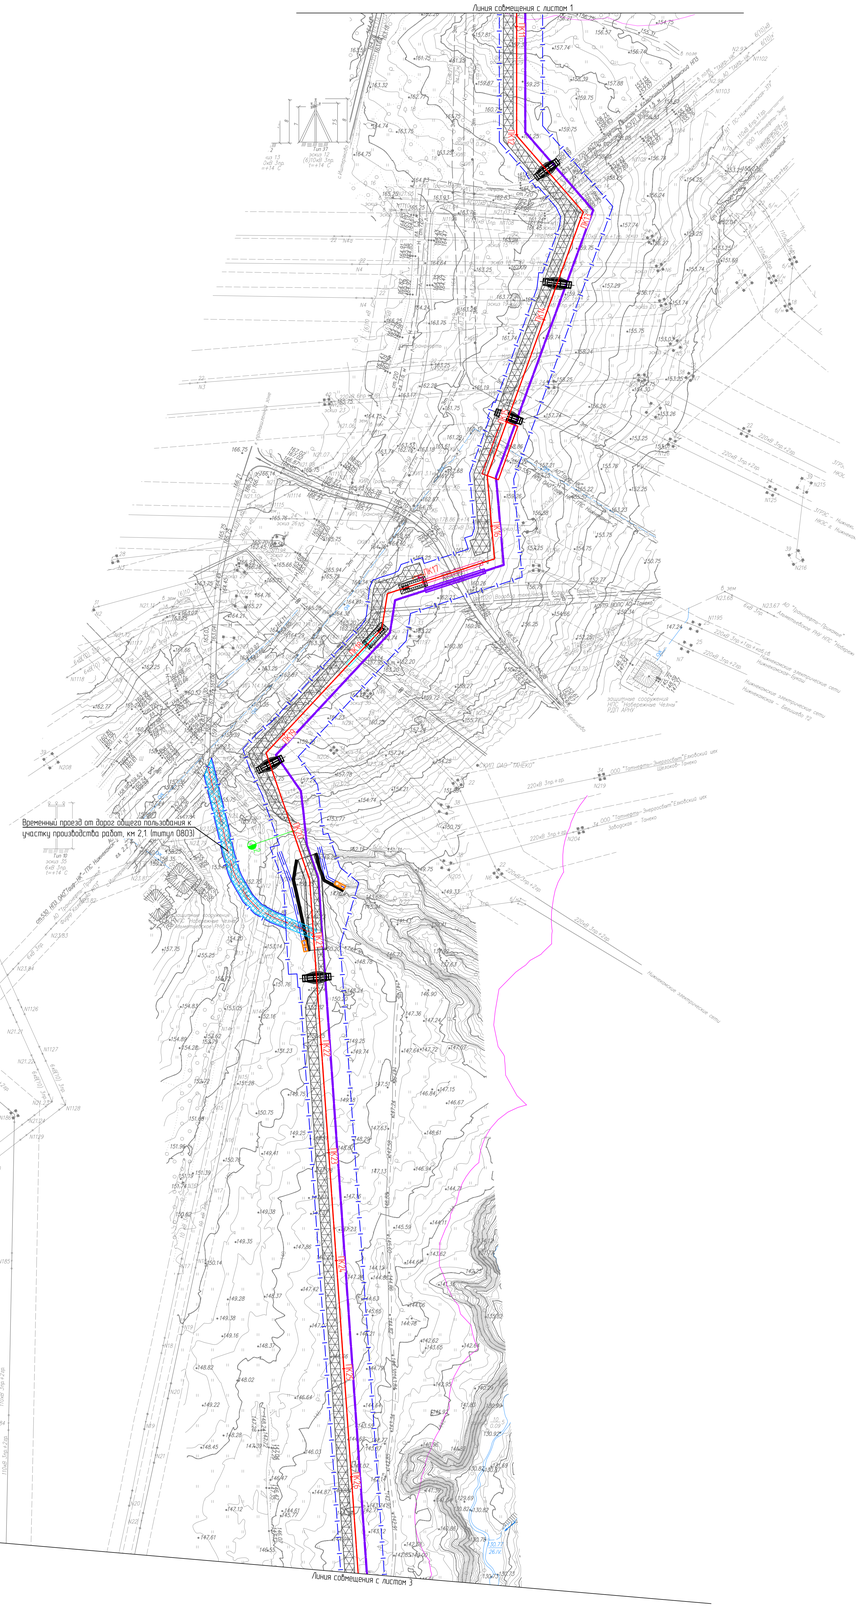

Схема расположения листов

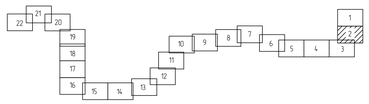

Условные обозначения и примечания приведены на чертеже НКНХ.5273-ПД-ПОС2-0002 л. 1

							НКНХ.5273-ПД-ПОС2-0002	
Изм.	Кол.уч.	Лист	№док.	Подпись	Дата			
Разраб.		Елезнева			10.10.24		Стадия	Лист	Листов
Проверил		Тимофеев			10.10.24		П	2	
Гл. спец.		Смирнова			10.10.24				
Н. контр.					10.10.24		План полосы отвода трассы трубопровода ПК0 – ПК430 (1:2000)		
ГИП		Бородин			10.10.24				

НКНХ.5273-ПД-ПОС2-0002 2_0_R.dwg

Формат А0

Инв. № подл. 00053806 | Подп. и дата | Взам. инв. №

План полосы отвода трассы трубопровода. ПКО – ПК430 (1:2000)

С

РОССИЯ, Республика Татарстан
Нижнекамский муниципальный рарайон (г.Нижнекамск),
Тукаевский муниципальный район,
Мамадышский муниципальный район

Схема расположения листов

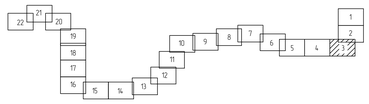

Условные обозначения и примечания приведены на чертеже НКНХ.5273-ПД-ПОС2-0002 л. 1.

Изм.	Кол.уч.	Лист	№док.	Подпись	Дата
Разраб.		Селезнева			10.10.24
Проверил		Тимофеев			10.10.24
Гл. спец.		Смирнова			10.10.24
Н. контр.					10.10.24
ГИП		Дорбий			10.10.24

НКНХ.5273-ПД-ПОС2-0002

"Реконструкция линейного сооружения – имущественный комплекс «Управление эпиленопроводов» на участке Нижнекамск – Казань. Модернизация объектов для транспортировки этилена с учетом дополнительных объемов от ЭП-600"

Стадия	Лист	Листов
П	3	

План полосы отвода трассы трубопровода ПКО – ПК430 (1:2000)

СИБУР
НОВЫЕ РЕСУРСЫ

НКНХ.5273-ПД-ПОС2-0002.3_0_R.dwg

Формат А0

Инв. № подл.	Подп. и дата	Взам. инв. №
00053806		

План полосы отвода трассы трубопровода. ПК0 – ПК430 (1:2000)

С

РОССИЯ, Республика Татарстан
Нижнекамский муниципальный раойон (г.Нижнекамск),
Тукаевский муниципальный район,
Мамадышский муниципальный район

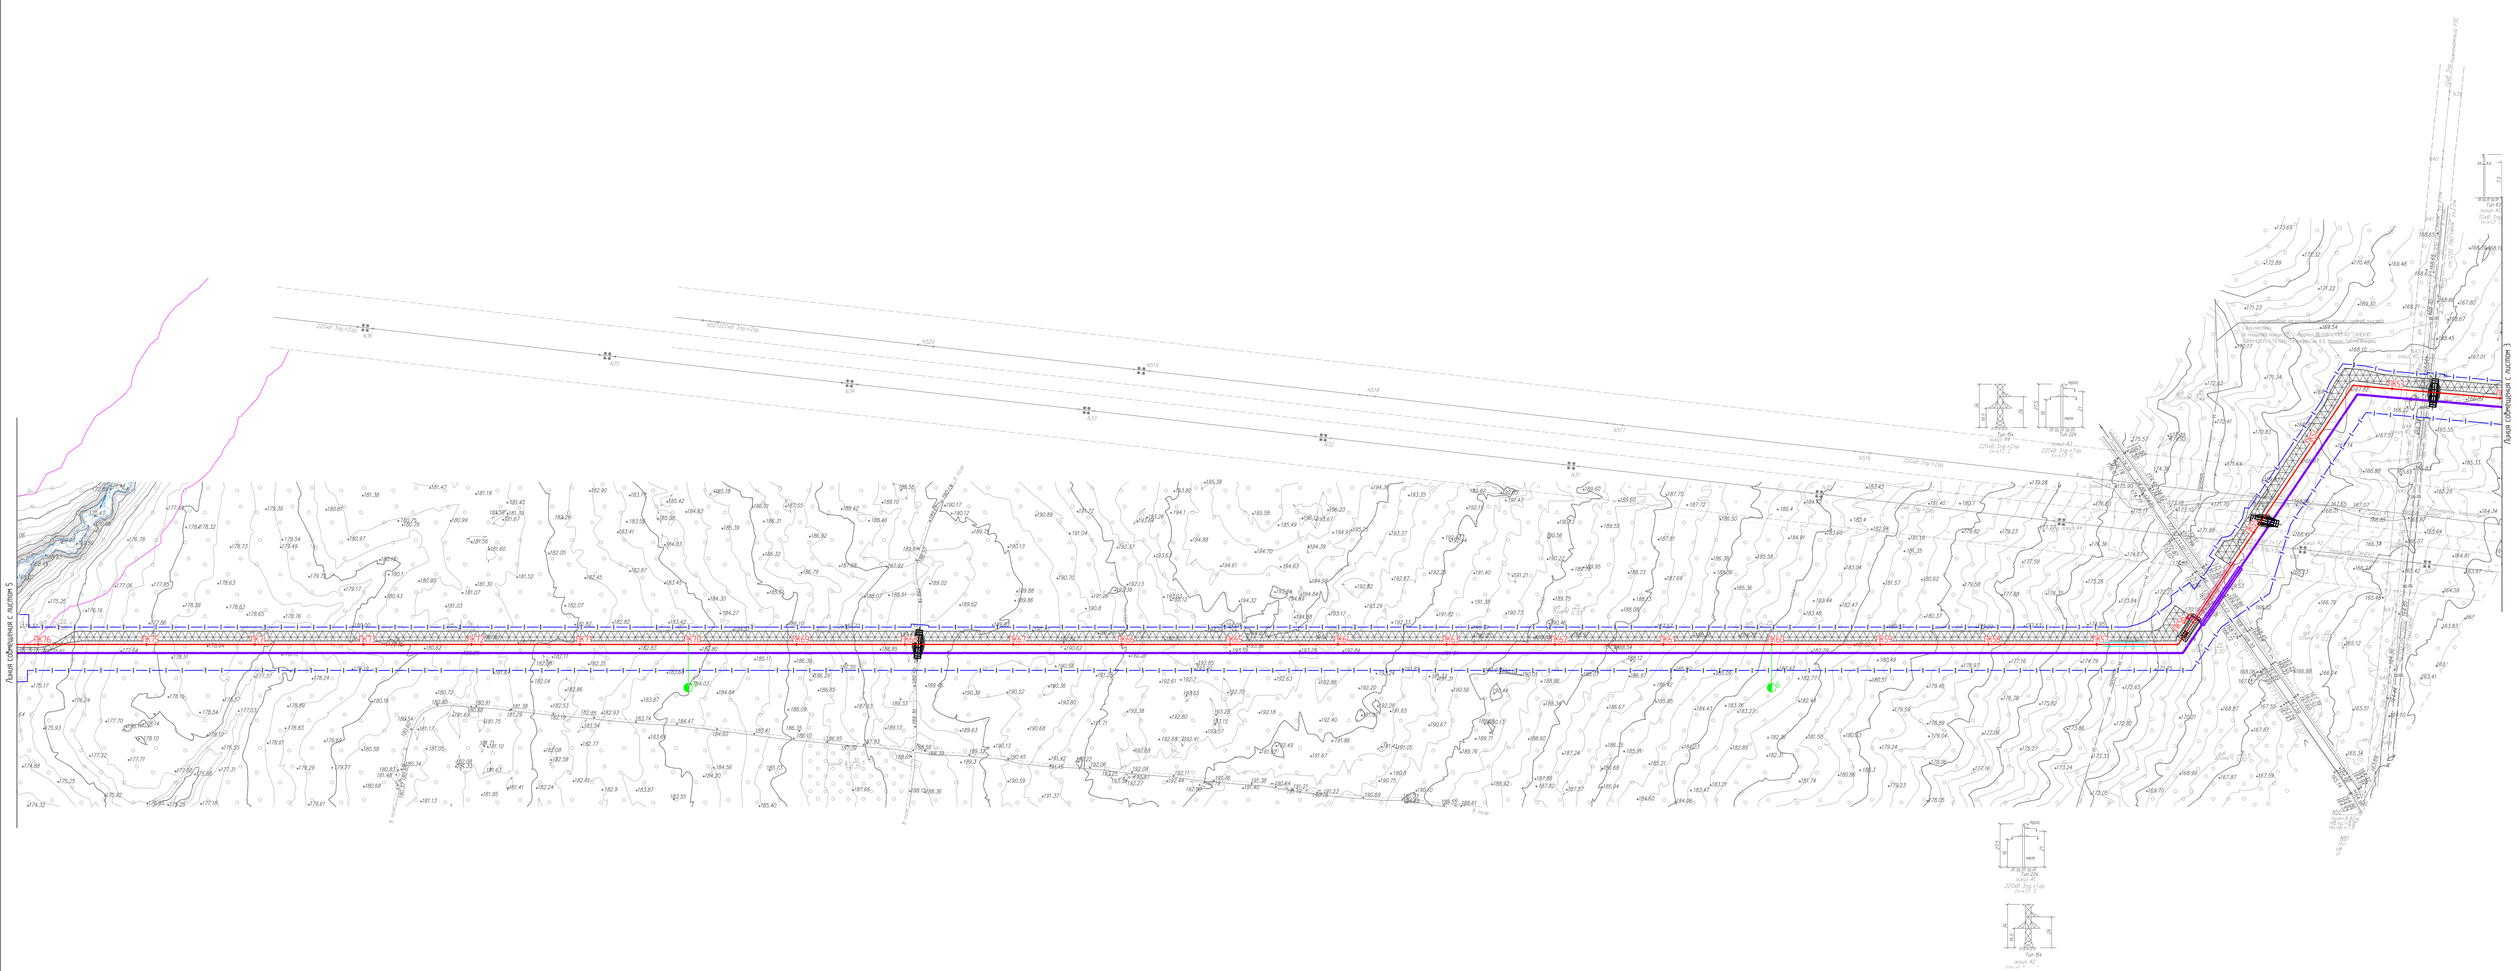

Схема расположения листов

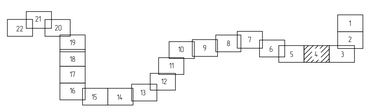

Условные обозначения и примечания приведены на чертеже НКНХ.5273-ПД-ПОС2-0002 л. 1

						НКНХ.5273-ПД-ПОС2-0002	
Изм.	Кол.уч.	Лист	№док.	Подпись	Дата		
Разраб.		Семеняева			10.10.24		
Проверил		Тимофеев			10.10.24		
Гл. спец.		Смирнова			10.10.24		
Н. контр.					10.10.24	План полосы отвода трассы трубопровода. ПК0 – ПК430 (1:2000)	
ГИП		Ворфоломеева			10.10.24		

Стадия	Лист	Листов
П	4	

НКНХ.5273-ПД-ПОС2-0002 4_0_R.dwg

Формат А0

Инв.№ подл. 00053886 | Подп. и дата | Взам.инв.№

План полосы отвода трассы трубопровода. ПК0 - ПК430 (1:2000)

С

РОССИЯ, Республика Татарстан
Нижнекамский муниципальный раройон (г.Нижнекамск),
Тукаевский муниципальный район,
Мамадышский муниципальный район

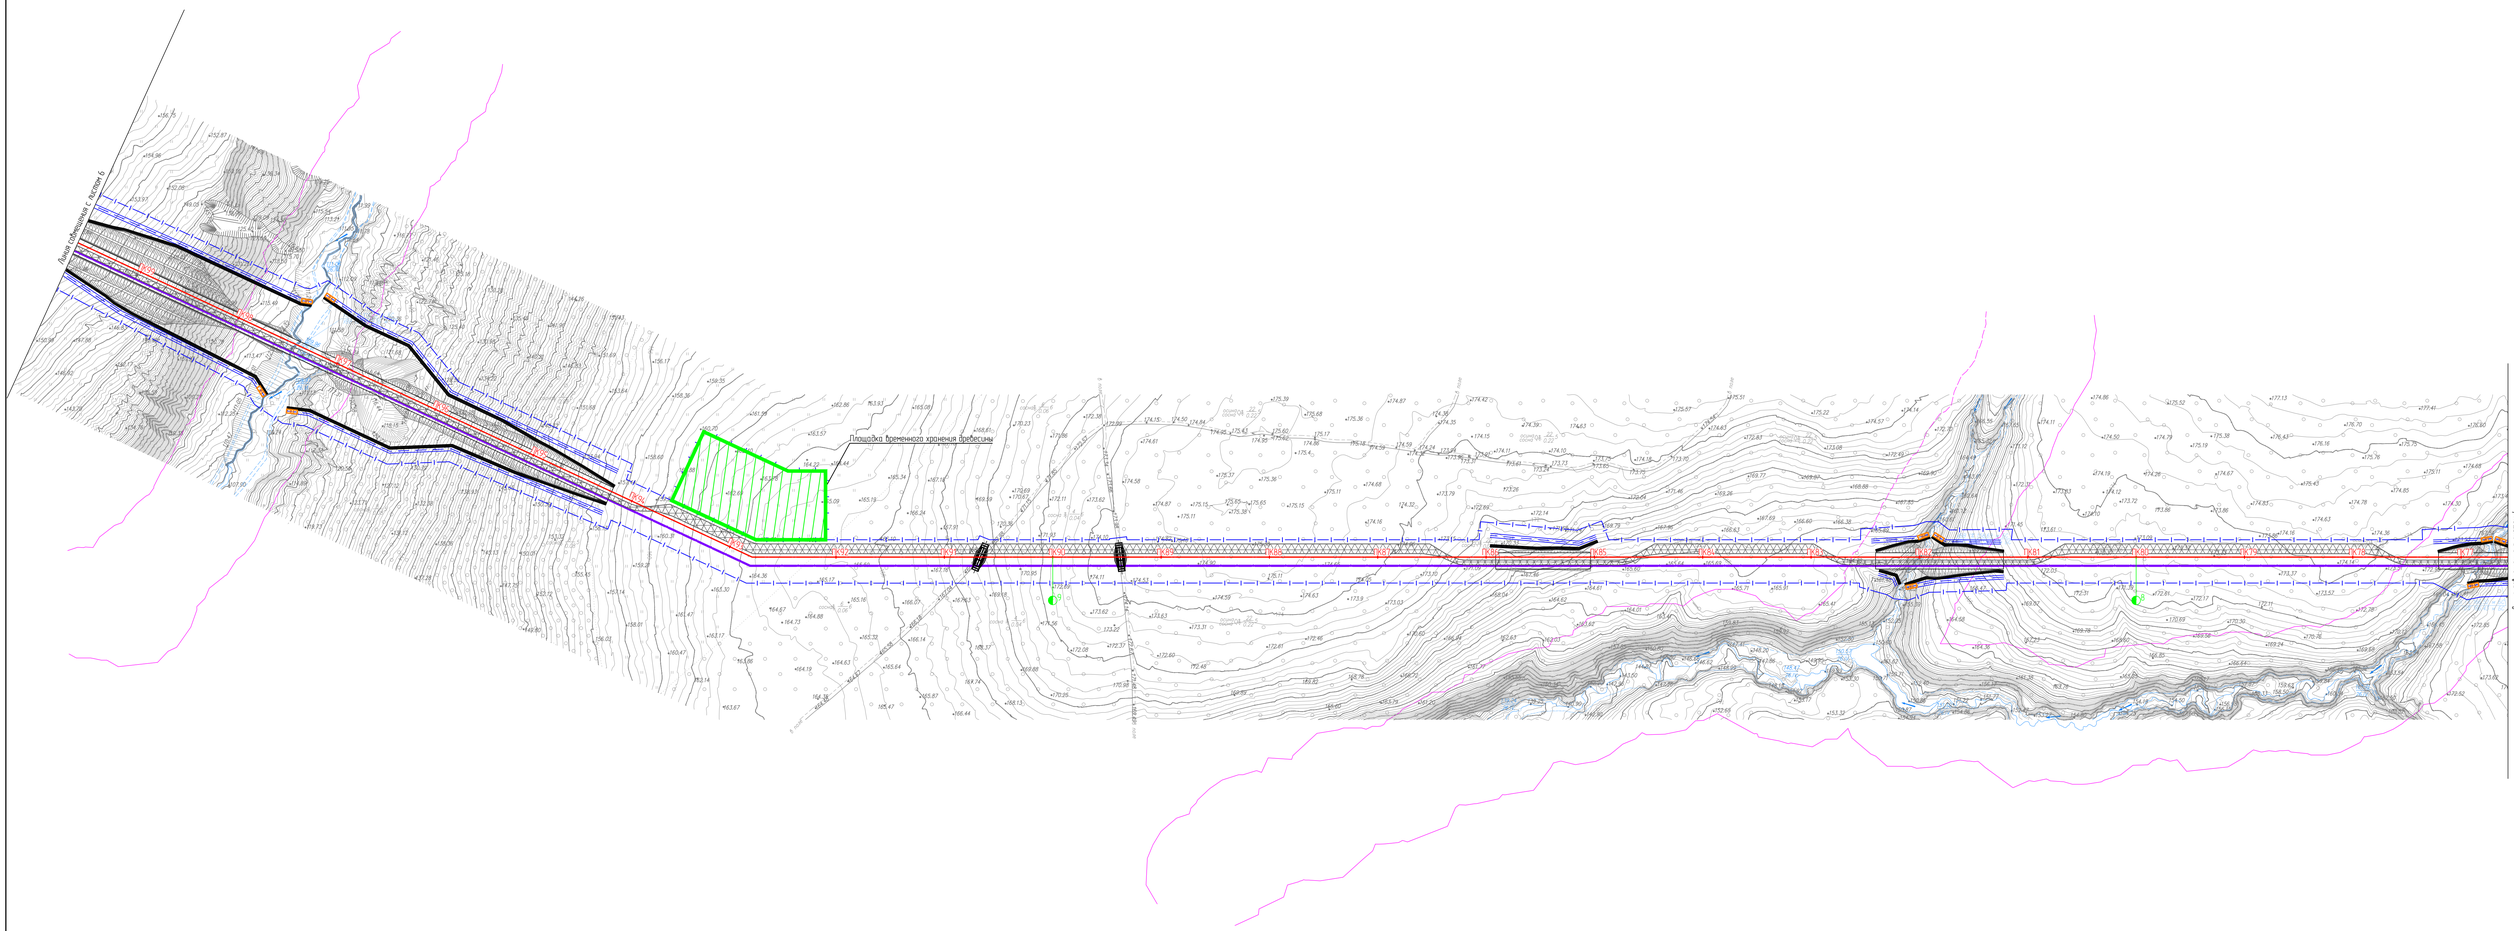

Схема расположения листов

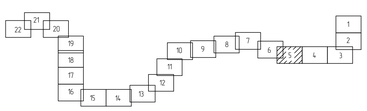

Условные обозначения и примечания приведены на чертеже НКНХ.5273-ПД-ПОС2-0002 л. 1

						НКНХ.5273-ПД-ПОС2-0002		
						"Реконструкция линейного сооружения – имущественный комплекс «Напорные этиленопроводы» на участке Нижнекамск – Казань. Модернизация объектов для транспортировки этилена с учетом дополнительных объемов от ЭП-600"		
Изм.	Кол.уч.	Лист	№док.	Подпись	Дата			
Разраб.	Селезнева				10.10.24		Стадия	Лист	Листов
Проверил	Тимофеев				10.10.24		П	5	
Гл. спец.	Смирнова				10.10.24				
Н. контр.					10.10.24	План полосы отвода трассы трубопровода ПК0 - ПК430 (1:2000)	СИБУР НОВЫЕ РЕСУРСЫ		
ГИП	Вороби				10.10.24				

НКНХ.5273-ПД-ПОС2-0002 5_0_К.dwg

Формат А3

Инв. № подл.	Подп. и дата	Взам. инв. №
00053806		

С

РОССИЯ, Республика Татарстан
Нижнекамский муниципальный раройон (г.Нижнекамск),
Тукаевский муниципальный район,
Мамадышский муниципальный район

План полосы отвода трассы трубопровода. ПК0 - ПК430 (1:2000)

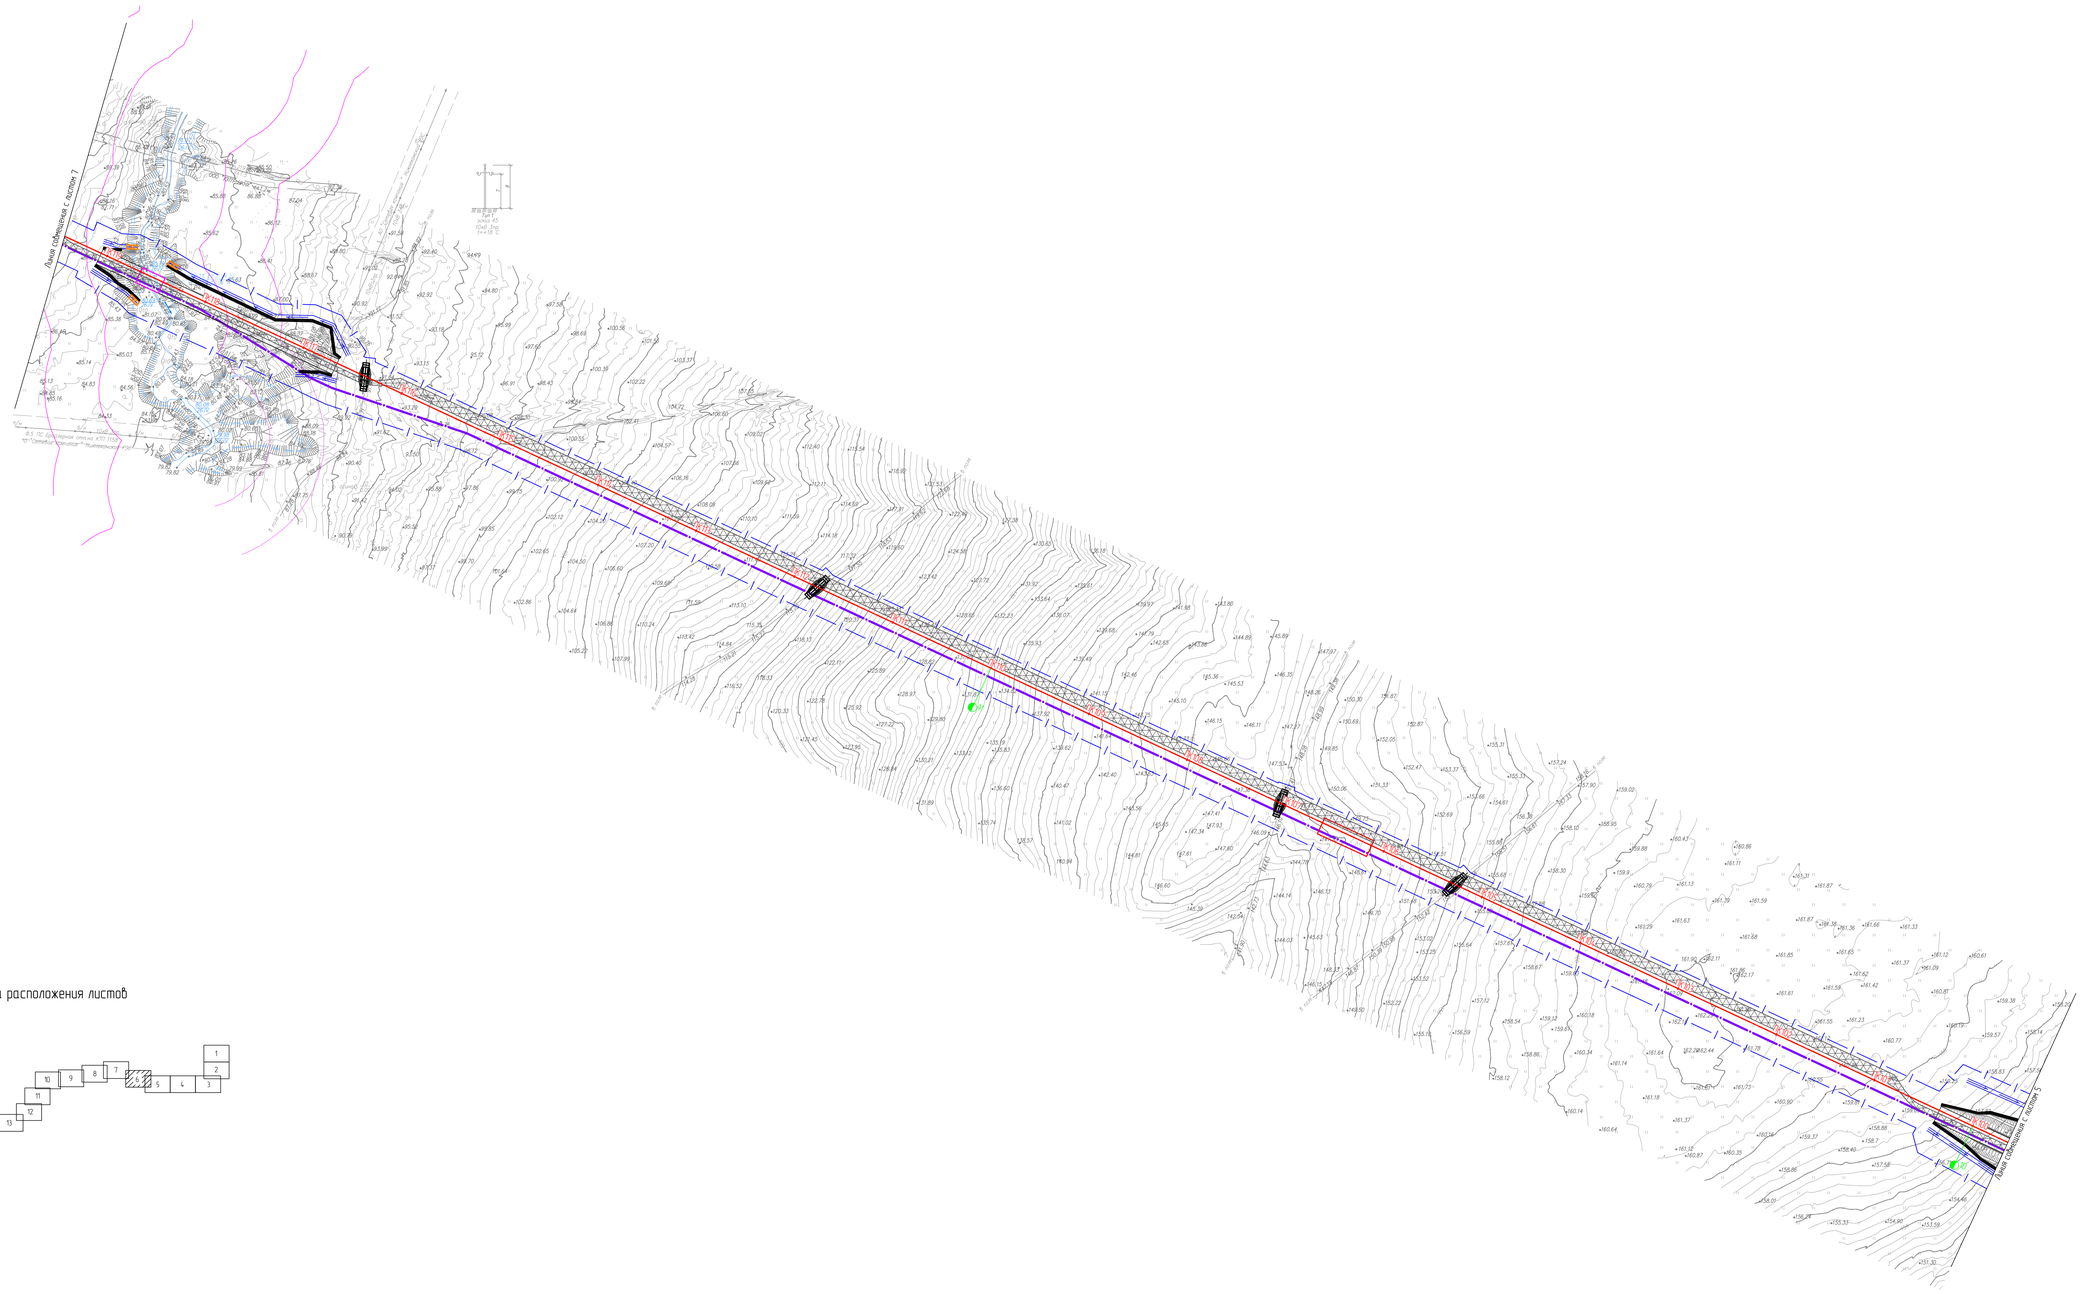

Схема расположения листов

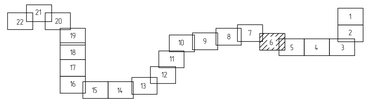

Условные обозначения и примечания приведены на чертеже НКНХ.5273-ПД-ПОС2-0002 л. 1

							НКНХ.5273-ПД-ПОС2-0002
Изм.	Кол.уч.	Лист	№док.	Подпись	Дата		
Разраб.		Семенова			10.10.24		
Проверил		Тимофеев			10.10.24		
Гл. спец.		Смирнова			10.10.24		
Н. контр.					10.10.24		
ГИП		Воробьи			10.10.24		

Стадия	Лист	Листов
П	6	

План полосы отвода трассы трубопровода ПК0 - ПК430 (1:2000)

СИБУР

НКНХ.5273-ПД-ПОС2-0002.6_0_R.dwg

Формат А0

Инв. № подл. 0005386 | Подп. и дата | Взам. инв. №

План полосы отвода трассы трубопровода. ПКО – ПК430 (1:2000)

С

РОССИЯ, Республика Татарстан
Нижнекамский муниципальный раройон (г.Нижнекамск),
Тукаевский муниципальный райлон,
Мамадышский муниципальный район

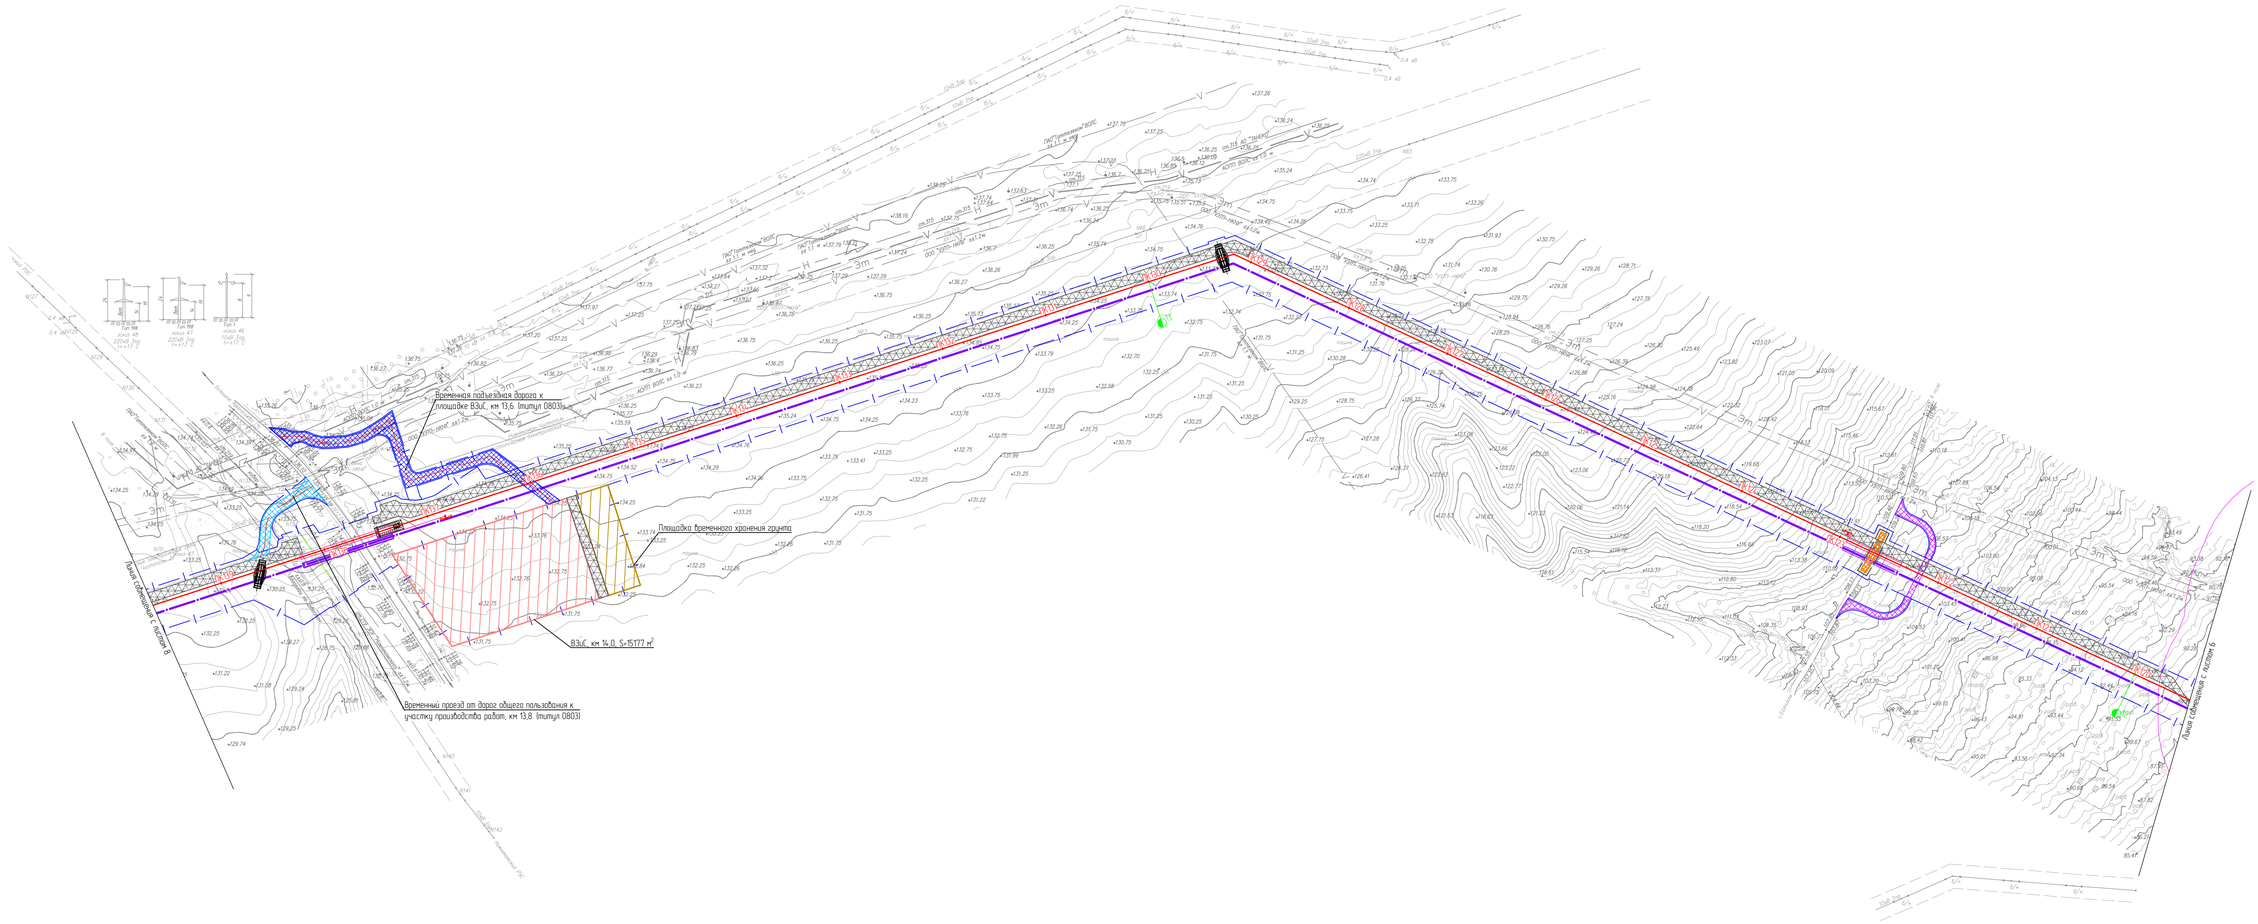

Схема расположения листов

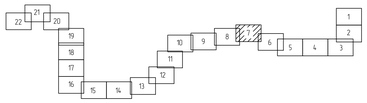

Условные обозначения и примечания приведены на чертеже НКНХ.5273-ПД-ПОС2-0002 л. 1

						НКНХ.5273-ПД-ПОС2-0002	
						"Реконструкция линейного сооружения – имущественный комплекс «Напорные этилепроводы» на участке Нижнекамск – Казань. Модернизация объектов для транспортировки этилена с учетом дополнительных объемов от ЭП-600"	
Изм.	Кол.уч.	Лист	№док.	Подпись	Дата		
Разраб.		Селезнева			10.10.24		Стадия: П; Лист: 7; Листов:
Проверил		Тимофеев			10.10.24		
Гл. спец.		Смирнова			10.10.24		
Н. контр.					10.10.24	План полосы отвода трассы трубопровода ПКО – ПК430 (1:2000)	СИБУР
ГИП		Бородин			10.10.24		

НКНХ.5273-ПД-ПОС2-0002.7_0_К.dwg

Формат А3

Инв. № подл. 00053806 | Подп. и дата | Взам. инв. №

План полосы отвода трассы трубопровода. ПК0 - ПК430 (1:2000)

С

РОССИЯ, Республика Татарстан
Нижнекамский муниципальный рарайон (г.Нижнекамск),
Тукаевский муниципальный район,
Мамадышский муниципальный район

Схема расположения листов

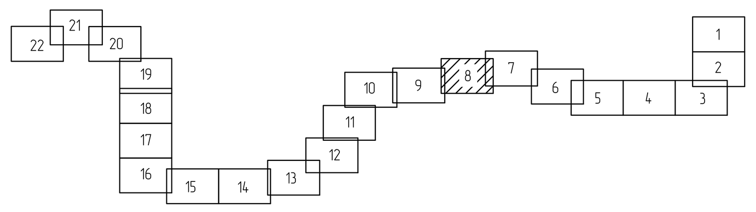

Условные обозначения и примечания приведены на чертеже НКНХ.5273-ПД-ПОС2-0002 л. 1.

Изм.	Кол.уч.	Лист	N°док.	Подпись	Дата	НКНХ.5273-ПД-ПОС2-0002		
						"Реконструкция линейного сооружения – имущественный комплекс «Управление этиленопроводов» на участке Нижнекамск – Казань. Модернизация объектов для транспортировки этилена с учётом дополнительных объемов от ЭП-600"		
Разраб.		Селезнева			10.10.24		Стадия	Лист	Листов
Проверил		Тимофеев			10.10.24		П	8	
Гл. спец.		Смирнова			10.10.24				
						План полосы отвода трассы трубопровода. ПК0 - ПК430 (1:2000)	СИБУР НОВЫЕ РЕСУРСЫ	
Н. контр.					10.10.24			
ГИП		Дордий			10.10.24			

НКНХ.5273-ПД-ПОС2-0002.8_0_R.dwg

Формат А0

Взам. инв. N°	
Подп. и дата	
Инв. N° подл.	00053806

План полосы отвода трассы трубопровода. ПКО - ПК430 (1:2000)

С

РОССИЯ, Республика Татарстан
Нижнекамский муниципальный рарайон (г.Нижнекамск),
Тукаевский муниципальный район,
Мамадышский муниципальный район

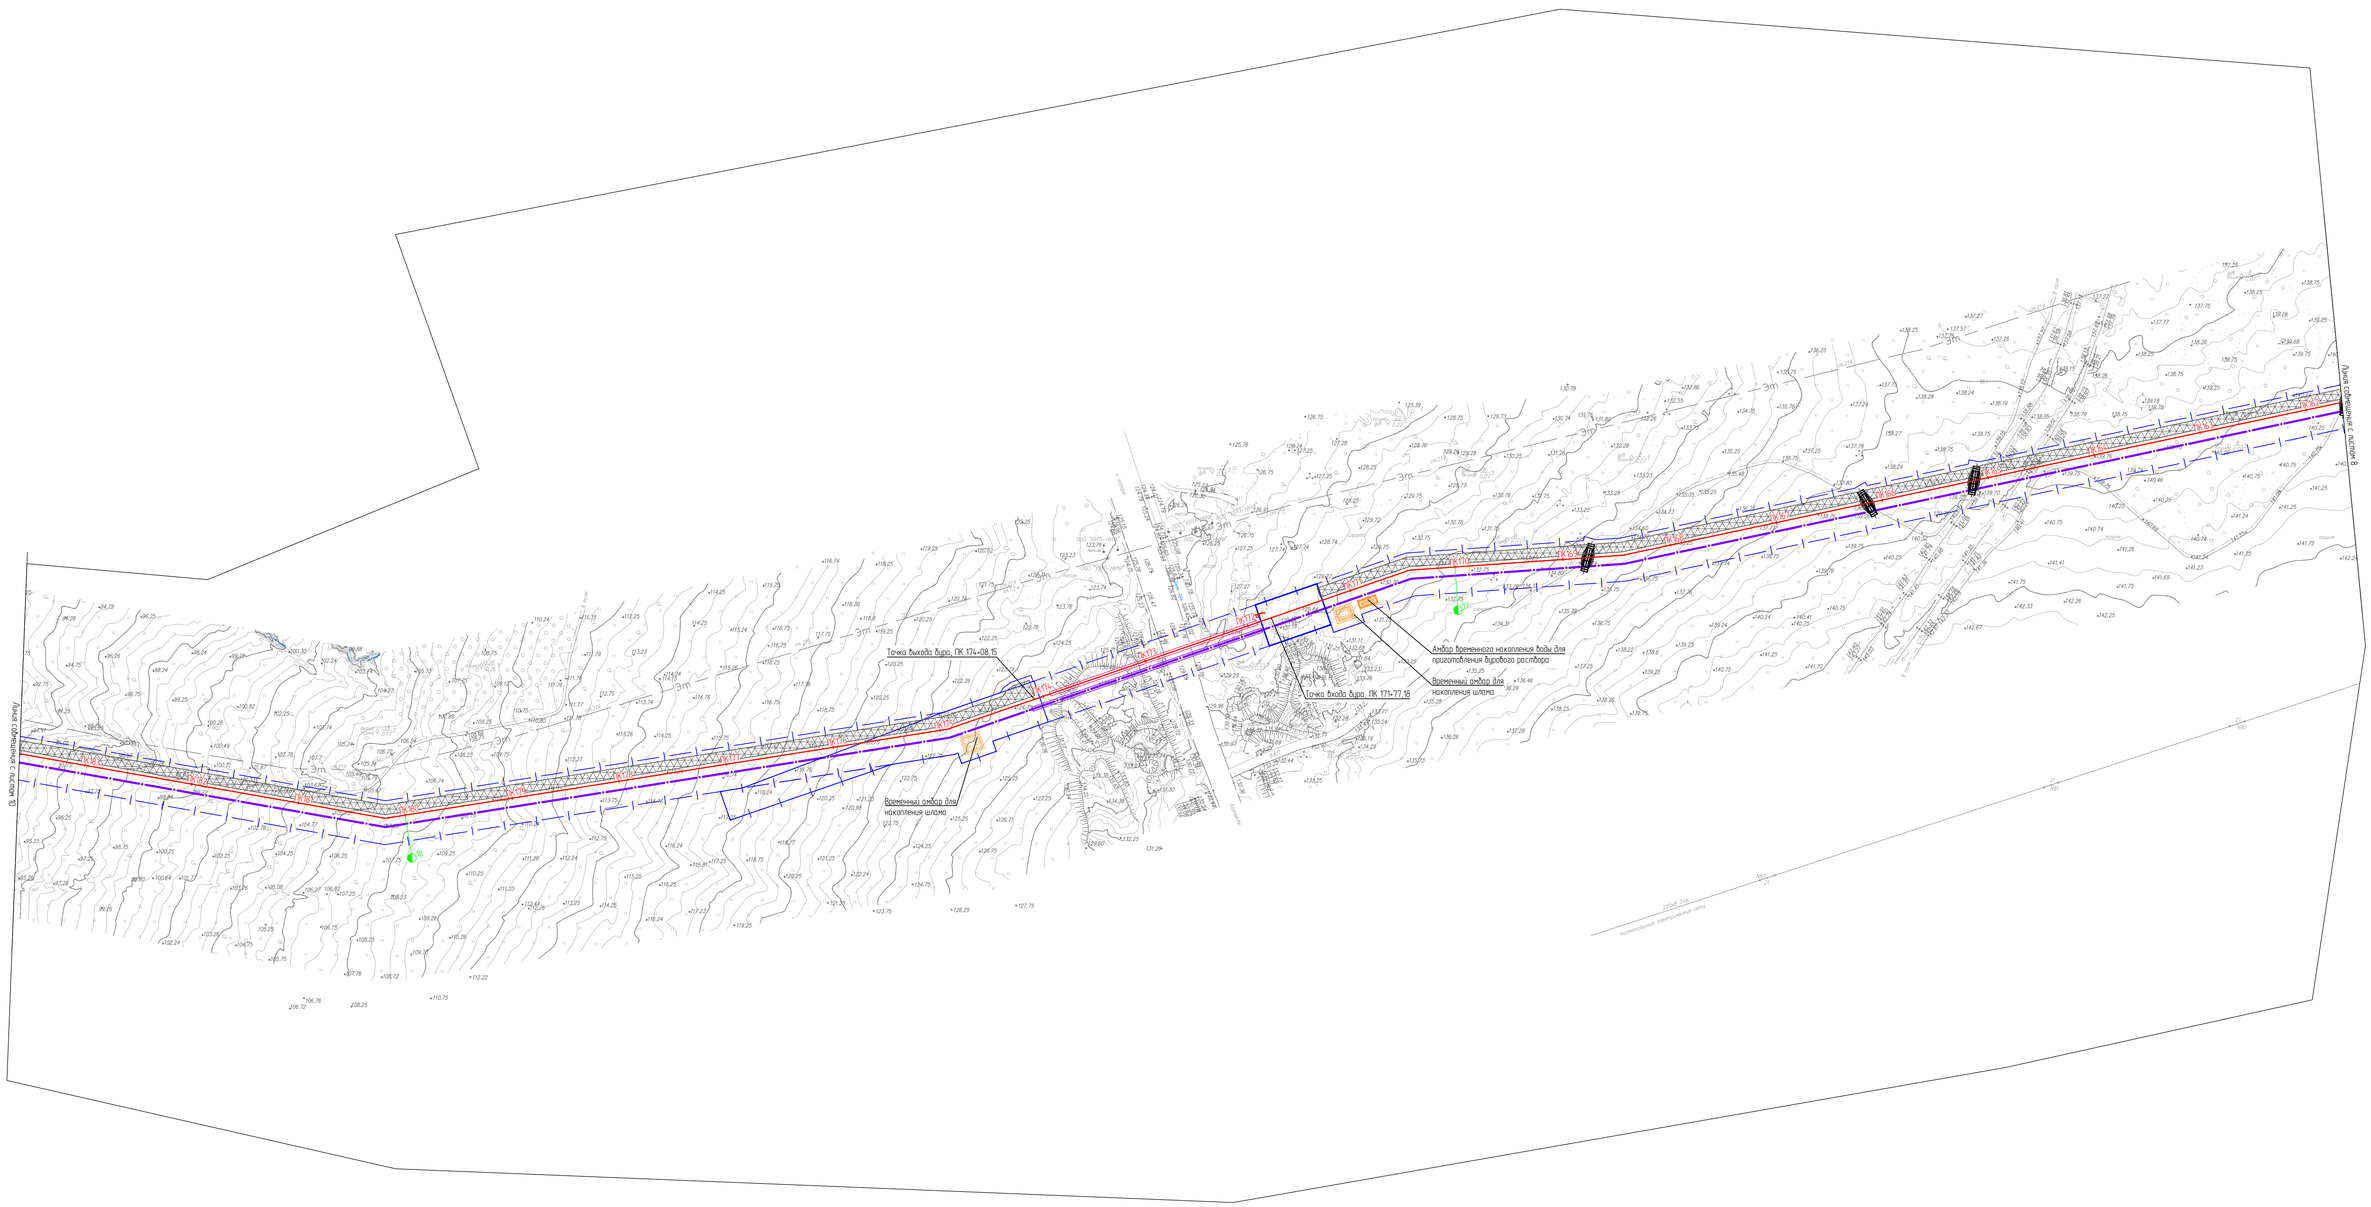

Схема расположения листов

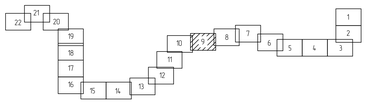

Условные обозначения и примечания приведены на чертеже НКНХ.5273-ПД-ПОС2-0002 л. 1.

						НКНХ.5273-ПД-ПОС2-0002
						"Реконструкция линейного сооружения - имущественный комплекс «Управление этиленопроводов» на участке Нижнекамск - Казань. Модернизация объектов для транспортировки этилена с учетом дополнительных объемов от ЗП-600"
Изм.	Кол.уч.	Лист	№док.	Подпись	Дата	
Разраб.		Селезнева			10.10.24	
Проверил		Тимофеев			10.10.24	
Гл. спец.		Смирнова			10.10.24	
Н. контр.					10.10.24	План полосы отвода трассы трубопровода ПКО - ПК430 (1:2000)
ГИП		Дорбий			10.10.24	

Стадия	Лист	Листов
П	9	

СИБУР НОВЫЕ РЕСУРСЫ

НКНХ.5273-ПД-ПОС2-0002.9_0_R.dwg

Формат А0

Инв. № подл. 00053806 | Подп. и дата | Взам. инв. №

План полосы отвода трассы трубопровода. ПКО – ПК430 (1:2000)

С

РОССИЯ, Республика Татарстан
Нижнекамский муниципальный раройон (г.Нижнекамск),
Тукаевский муниципальный райлон,
Мамадышский муниципальный райлон

Временный проезд от дорог общего пользования к участку производства работ, км 18.6 (титул 0803)

Титул 0502 "Подъездная автодорога к кроновому узлу 18 км и узлу запуска СОД на резервной нитке перехода через р. Зай (от 0 до 42 км)

Титул 0204 "Кроновый узел 18 км"

Временный амбар для накопления шлама

Амбар временного накопления воды для приготовления бурового раствора

Ориентировочное место установки навигационного знака "Якоря не бросать"

Точка выхода бура. ПК 191+08.57

Временный амбар для накопления шлама

Точка входа бура. ПК 186+18.77

Точка входа бура. ПК 0+83.59

Место отпайки ВОЛС на титул 0204

Титул 0204 "Узел запуска СОД на резервной нитке перехода через р. Зай"

ВОЛС по кабельной эстакаде на титул 0204

Точка выхода бура. ПК 5+89.56

Линия совмещения с листом 11

Линия совмещения с листом 9

Схема расположения листов

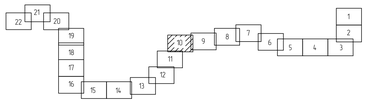

Условные обозначения и примечания приведены на чертеже НКНХ.5273-ПД-ПОС2-0002 л. 1

						НКНХ.5273-ПД-ПОС2-0002	
Изм.	Кол.уч.	Лист	№док.	Подпись	Дата		
Разраб.		Селезнева			10.10.24		
Проверил		Тимофеев			10.10.24		
Гл. спец.		Смирнова			10.10.24		
Н. контр.					10.10.24	План полосы отвода трассы трубопровода ПКО – ПК430 (1:2000)	
ГИП		Зарбеи			10.10.24		

Стадия	Лист	Листов
П	10	


НКНХ.5273-ПД-ПОС2-0002 10_0_R.dwg

Формат А0

Инв. № подл. 00053806 | Подп. и дата | Взам. инв. №

План полосы отвода трассы трубопровода. ПКО – ПК430 (1:2000)

С

РОССИЯ, Республика Татарстан
Нижнекамский муниципальный раройон (г.Нижнекамск),
Тукаевский муниципальный район,
Мамадышский муниципальный район

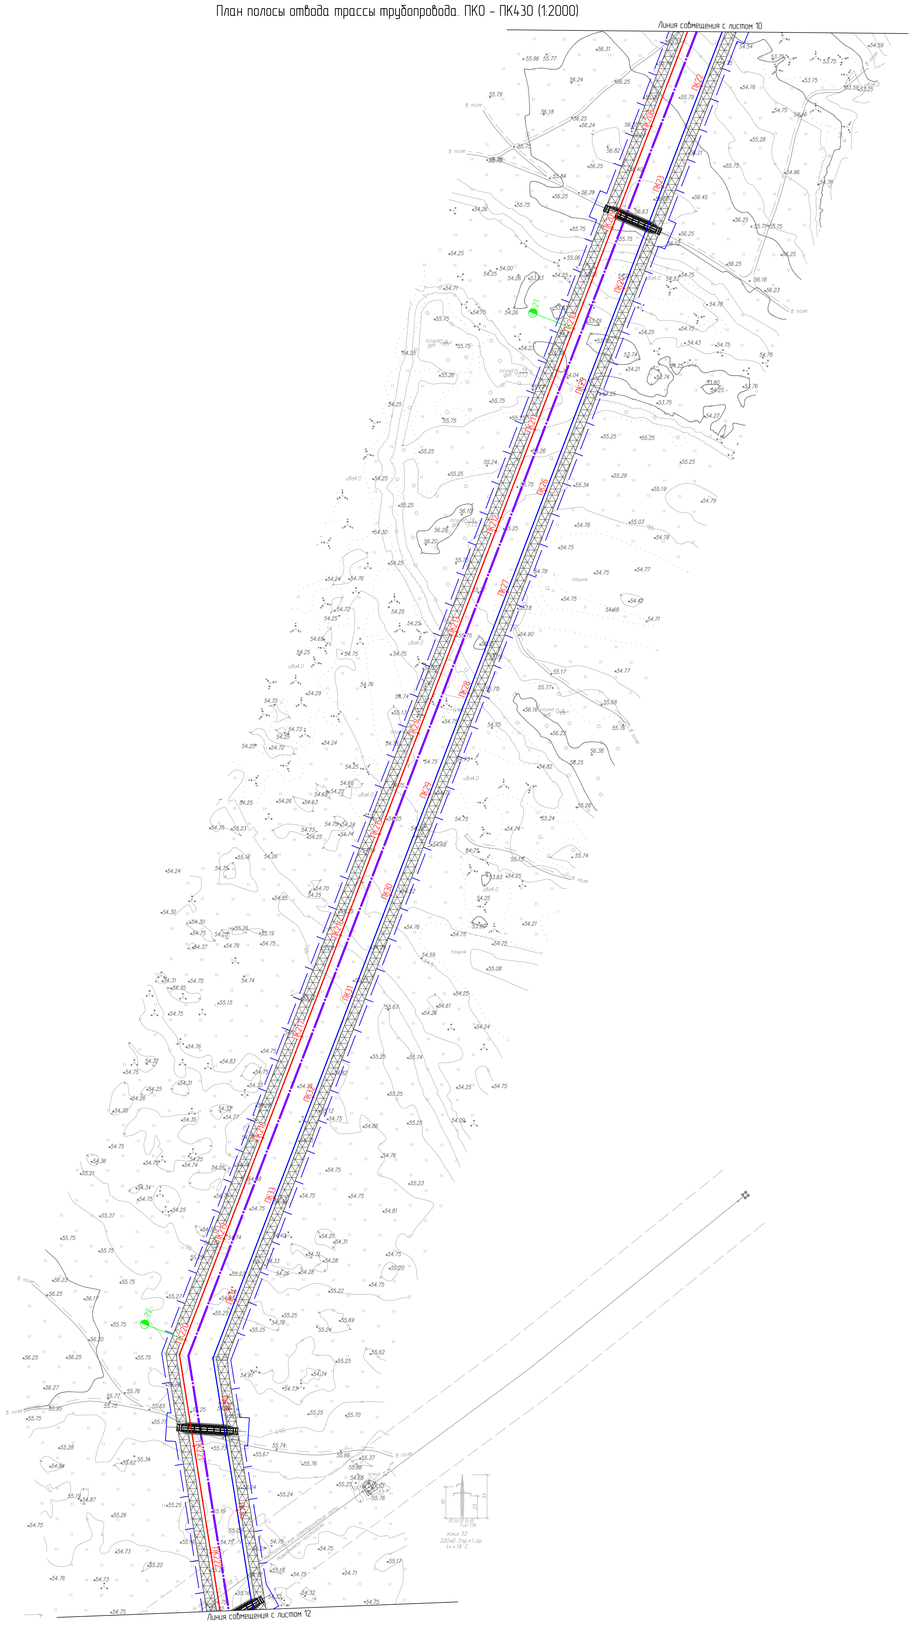

Схема расположения листов

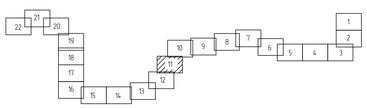

Условные обозначения и примечания приведены на чертеже НКНХ 5273-ПД-ПОС2-0002 л. 1

						НКНХ 5273-ПД-ПОС2-0002
Изм.	Кол.уч.	Лист	№док.	Подпись	Дата	"Реконструкция линейного сооружения – имущественный комплекс «Управление этиленопроводов» на участке Нижнекамск – Казань. Модернизация объектов для транспортировки этилена с учетом дополнительных объектов от ЗП-600"
Разраб.		Селезнева			10.10.24	
Проверил		Тимофеев			10.10.24	
Гл. спец.		Смирнова			10.10.24	
Н. контр.					10.10.24	
ГИП		Дордий			10.10.24	

Стадия	Лист	Листов
П	11	

План полосы отвода трассы трубопровода ПКО – ПК430 (1:2000)

СИБУР
НОВЫЕ РЕСУРСЫ

НКНХ 5273-ПД-ПОС2-0002.11_0_R.dwg

Формат А0

Инв. № подл. 00053806 | Подп. и дата | Взам. инв. №

План полосы отвода трассы трубопровода. ПК0 – ПК430 (1:2000)

С

РОССИЯ, Республика Татарстан
Нижнекамский муниципальный раройон (г.Нижнекамск),
Тукаевский муниципальный район,
Мамадышский муниципальный район

Линия совмещения А-А

Временный проезд от дорог общего пользования к участку производства работ, км 24,1 (титул 0803)

Линия совмещения с листом 11

Титул 0205. Крановый узел 23 км

Место Отпайки ВОЛС на титул 0205

ВОЛС по кабельной эстакаде на титул 0205

Титул 0205. Узел приема СОД на резервной нитке перехода через р. Зай

Титул 0503. Подъездная автодорога к крановому узлу 23 км и узлу приема СОД на резервной нитке перехода через р. Зай (от 0 до 42 км)

ВзиС, км 24.0, S=30000 м²

Площадка временного хранения грунта

Временный проезд от дорог общего пользования к участку производства работ, км 24.1 (титул 0803)

Временная подъездная дорога к площадке ВЗиС, км 24.0 (титул 0803)

Линия совмещения с листом 13

Линия совмещения А-А

Схема расположения листов

22	21	20				
		19				
		18	10	9	8	7
		17				
		16	15	14	13	12
						11

6	5	4	3
			2
			1

Условные обозначения и примечания приведены на чертеже НКНХ.5273-ПД-ПОС2-0002 л. 1

							НКНХ.5273-ПД-ПОС2-0002
Изм.	Кол.уч.	Лист	№док.	Подпись	Дата		
Разраб.		Семенчева			10.10.24		
Проверил		Тимофеев			10.10.24		
Гл. спец.		Смирнова			10.10.24		
Н. контр.					10.10.24		План полосы отвода трассы трубопровода ПК0 – ПК430 (1:2000)
ГИП		Зарбеи			10.10.24		

Стадия	Лист	Листов
П	12	

СИБУР

НКНХ.5273-ПД-ПОС2-0002 12_0_R.dwg

Формат А0

Инв. № подл. 00053806 | Подп. и дата | Взам. инв. №

План полосы отвода трассы трубопровода. ПК0 – ПК420 (1:2000)

С

РОССИЯ, Республика Татарстан
Нижнекамский муниципальный раройон (г.Нижнекамск),
Тукаевский муниципальный район,
Мамадышский муниципальный район

Линия совпадения с листом 12

Линия совпадения с листом 14

Временный проезд от дороги общего пользования к участку производства работ, км 25,3 (титул 0803)

80 КМ

Схема расположения листов

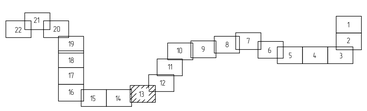

Условные обозначения и примечания приведены на чертеже НКНХ.5273-ПД-ПОС2-0002 л. 1

						НКНХ.5273-ПД-ПОС2-0002		
						"Реконструкция линейного сооружения – имущественный комплекс «Управление эпителепроводов» на участке Нижнекамск – Казань. Модернизация объектов для транспортировки этилена с учетом дополнительных объемов от ЭП-600"		
Изм.	Кол.уч.	Лист	№док.	Подпись	Дата			
Разраб.		Селезнева			10.10.24		Стадия	Лист	Листов
Проверил		Тимофеев			10.10.24		П	13	
Гл. спец.		Смирнова			10.10.24				
Н. контр.					10.10.24	План полосы отвода трассы трубопровода ПК0 – ПК420 (1:2000)			
ГИП		Воробьи			10.10.24				

НКНХ.5273-ПД-ПОС2-0002.13_0_R.dwg

Формат А0

Инв.№ подл. 0005386 | Подп. и дата | Взам. инв. №

План полосы отвода трассы трубопровода. ПКО – ПК420 (1:2000)

С

РОССИЯ, Республика Татарстан
Нижнекамский муниципальный раройон (г.Нижнекамск),
Тукаевский муниципальный район,
Мамадышский муниципальный район

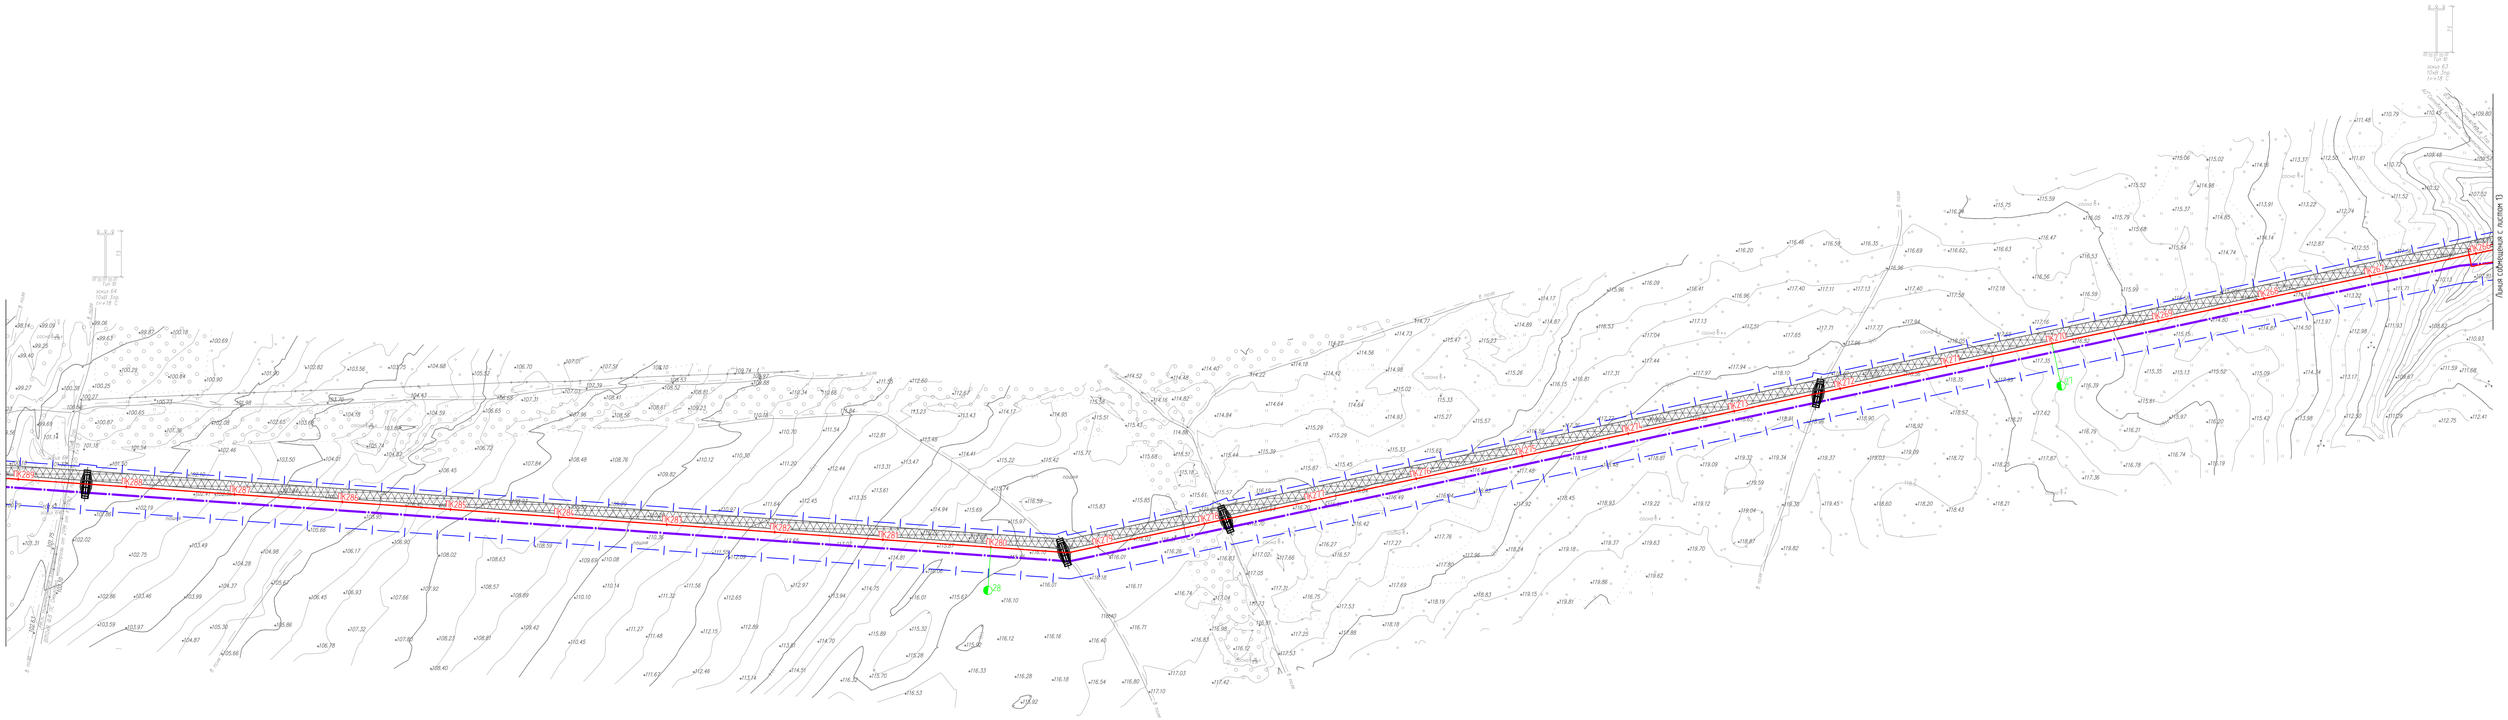

Схема расположения листов

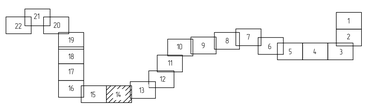

Условные обозначения и примечания приведены на чертеже НКНХ.5273-ПД-ПОС2-0002 л. 1

						НКНХ.5273-ПД-ПОС2-0002	
Изм.	Кол.уч.	Лист	№док.	Подпись	Дата		
Разраб.		Семенова			10.10.24		
Проверил		Тимофеев			10.10.24		
Гл. спец.		Смирнова			10.10.24		
Н. контр.					10.10.24		
ГИП		Воробьи			10.10.24		

Стадия	Лист	Листов
П	14	

План полосы отвода трассы трубопровода ПКО – ПК420 (1:2000)

СИБУР НОВЫЕ РЕСУРСЫ

НКНХ.5273-ПД-ПОС2-0002 14_0_R.dwg

Формат А0

Инв. № подл. 0005806 | Подп. и дата | Взам. инв. №

План полосы отвода трассы трубопровода. ПК0 – ПК420 (1:2000)

С

РОССИЯ, Республика Татарстан
Нижнекамский муниципальный раройон (г.Нижнекамск),
Тукаевский муниципальный район,
Мамадышский муниципальный район

Ориентировочное место установки навигационного знака "Якоря не бросать"

Титул 0207. Узел приема СОД на резервной нитке перехода через р. Прось

Точка выхода бура. ПК 308+66.95

Точка выхода бура. ПК 17+14.00

Амбар для временного накопления воды при проведении гидроиспытаний

Временный амбар для накопления шлама

Место Отпайки ВОЛС на титул 0207

Титул 0207. Крановый узел 31 км

ВОЛС по кабельной эпоксаде на титул 0207

Амбар временного накопления воды для приготовления бурового раствора

Временный амбар для накопления шлама

Точка входа бура. ПК 1+7.00

Точка входа бура. ПК 292+59.16

Титул 0206. Узел запуска СОД на резервной нитке перехода через р. Прось

ВОЛС по кабельной эпоксаде на титул 0206

Титул 0504. Подъездная автодорога к крановому узлу 29 км и узлу запуска СОД на резервной нитке перехода через р. Прось (от 0 до 4.2 км)

Титул 0206. Крановый узел 29 км

Место Отпайки ВОЛС на титул 0206

Линия совмещения А-А

Титул 0504. Подъездная автодорога к крановому узлу 29 км и узлу запуска СОД на резервной нитке перехода через р. Прось (от 0 до 4.2 км)

Линия совмещения А-А

Схема расположения листов

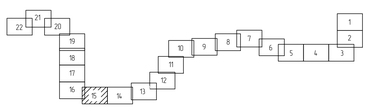

Условные обозначения и примечания приведены на чертеже НКНХ.5273-ПД-ПОС2-0002 л. 1

							НКНХ.5273-ПД-ПОС2-0002		
							"Реконструкция линейного сооружения – имущественный комплекс «Управление эпителепроводов» на участке Нижнекамск – Казань. Модернизация объектов для транспортировки этилена с учетом дополнительных объемов от ЭП-600"		
Изм.	Кол.уч.	Лист	№док.	Подпись	Дата				
Разраб.		Семенова			10.10.24			Стадия	Лист	Листов
Проверил		Тимофеев			10.10.24			П	15	
Гл. спец.		Смирнова			10.10.24		План полосы отвода трассы трубопровода ПК0 – ПК420 (1:2000)			
Н. контр.					10.10.24			СИБУР		
ГИП		Бородин			10.10.24					

НКНХ.5273-ПД-ПОС2-0002.15_0_R.dwg

Формат А0

Инв. № подл. 00053806 | Подп. и дата | Взам. инв. №

План полосы отвода трассы трубопровода. ПКО - ПК420 (1:2000)

С

РОССИЯ, Республика Татарстан
Нижнекамский муниципальный рарайон (г.Нижнекамск),
Тукаевский муниципальный район,
Мамадышский муниципальный район

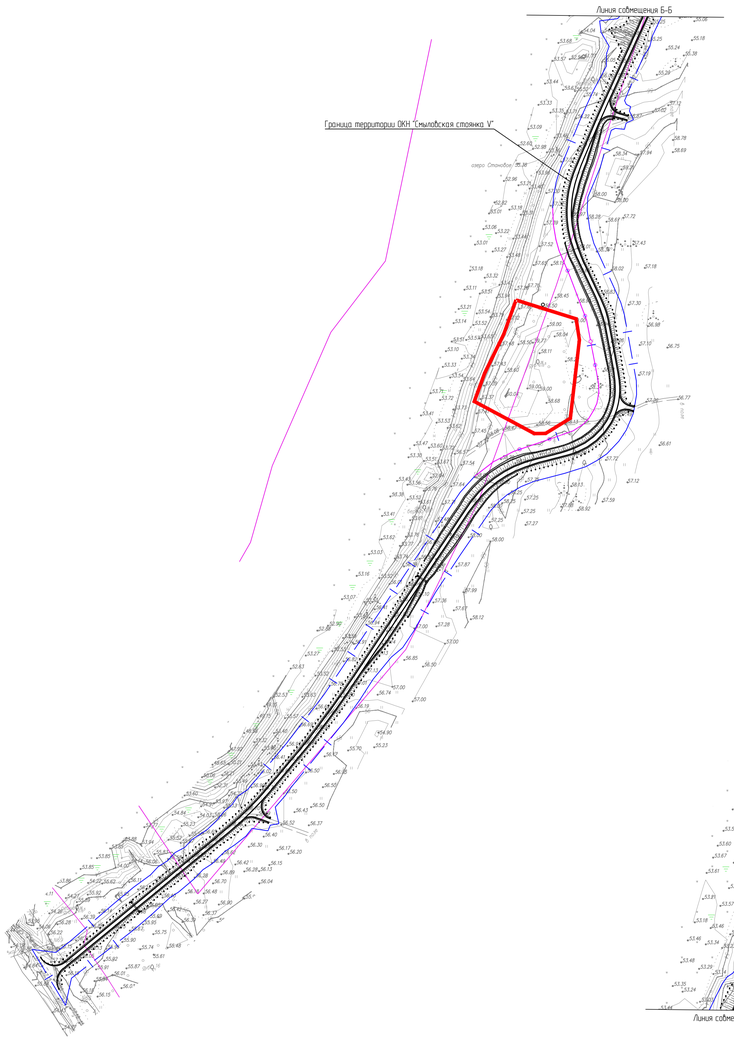

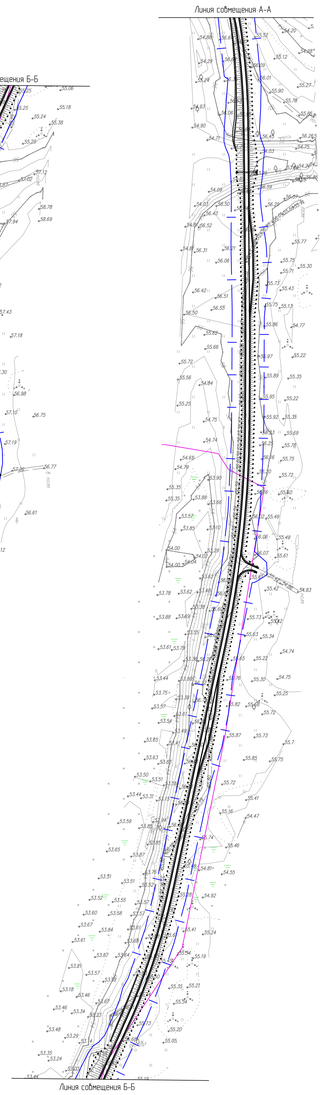

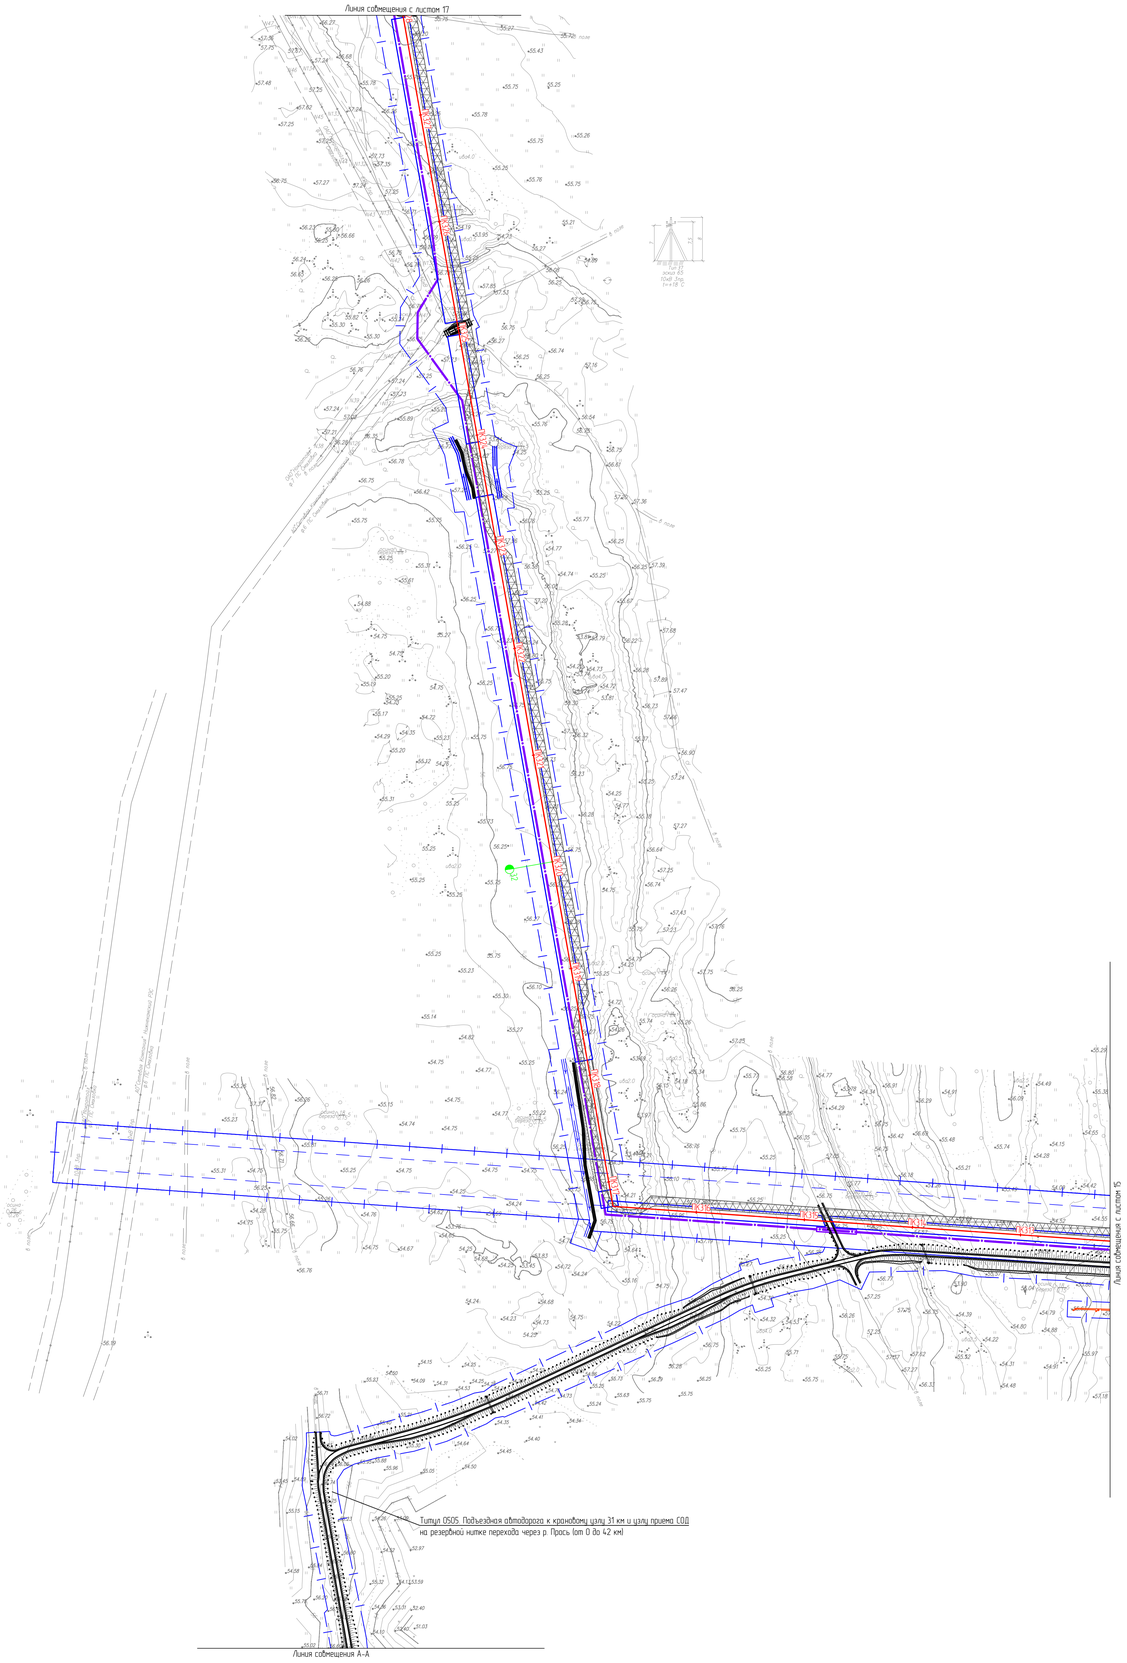

Титул 0505. Подъездная автодорога к кранавому узлу 31 км и узлу приема СОД на резервной нитке перехода через р. Прось (от 0 до 42 км)

Условные обозначения и примечания приведены на чертеже НКНХ.5273-ПД-ПОС2-0002 л. 1.

Схема расположения листов

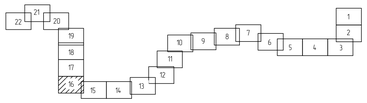

						НКНХ.5273-ПД-ПОС2-0002
Изм.	Кол.уч.	Лист	№док.	Подпись	Дата	"Реконструкция линейного сооружения - имущественный комплекс «Управление эпиленопроводов» на участке Нижнекамск - Казань. Модернизация объектов для транспортировки эпилена с учетом дополнительных объемов от 31-600"
Разраб.		Селезнева			10.10.24	
Проверил		Тимофеев			10.10.24	
Гл. спец.		Смирнова			10.10.24	
Н. контр.					10.10.24	
ГИП		Дорбий			10.10.24	

Стадия	Лист	Листов
П	16	

План полосы отвода трассы трубопровода. ПКО - ПК420 (1:2000)

СИБУР
НОВЫЕ РЕСУРСЫ

НКНХ.5273-ПД-ПОС2-0002 16_0_R.dwg

Формат А0

Инв. № подл. 00053806 | Подп. и дата | Взам. инв. №

План полосы отвода трассы трубопровода. ПКО - ПК420 (1:2000)

С

РОССИЯ, Республика Татарстан
Нижнекамский муниципальный рарайон (г.Нижнекамск),
Тукаевский муниципальный район,
Мамадышский муниципальный район

Линия совмещения с листом 18

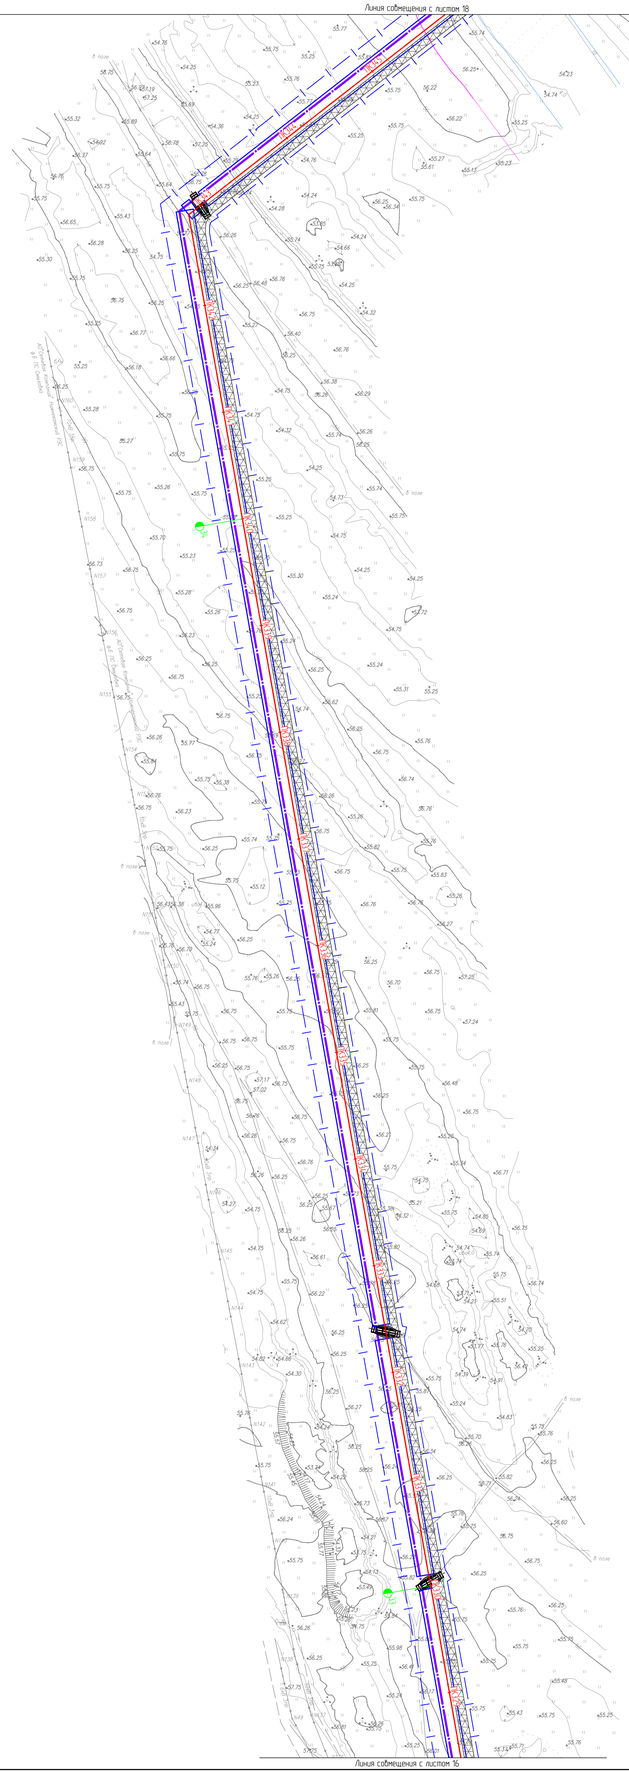

Линия совмещения с листом 16

Схема расположения листов

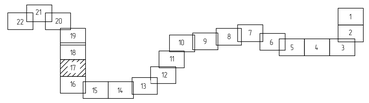

Условные обозначения и примечания приведены на чертеже НКНХ 5273-ПД-ПОС2-0002 л. 1.

						НКНХ 5273-ПД-ПОС2-0002
						"Реконструкция линейного сооружения – имущественный комплекс «Управление этиленопроводов» на участке Нижнекамск – Казань. Модернизация объектов для транспортировки этилена с учетом дополнительных объектов от ЗП-600"
Изм.	Кол.уч.	Лист	№док.	Подпись	Дата	
Разраб.		Селезнева			10.10.24	Стадия: П; Лист: 17; Листов:
Проверил		Тимофеев			10.10.24	
Гл. спец.		Смирнова			10.10.24	
Н. контр.					10.10.24	План полосы отвода трассы трубопровода. ПКО - ПК420 (1:2000)
ГИП		Дордий			10.10.24	СИБУР НОВЫЕ РЕСУРСЫ

НКНХ 5273-ПД-ПОС2-0002.17_0_R.dwg

Формат А0

Взам. инв. №

Подп. и дата

Инв. № подл.

00053806

План полосы отвода трассы трубопровода. ПКО – ПК420 (1:2000)

С

РОССИЯ, Республика Татарстан
Нижнекамский муниципальный рарайон (г.Нижнекамск),
Тукаевский муниципальный район,
Мамадышский муниципальный район

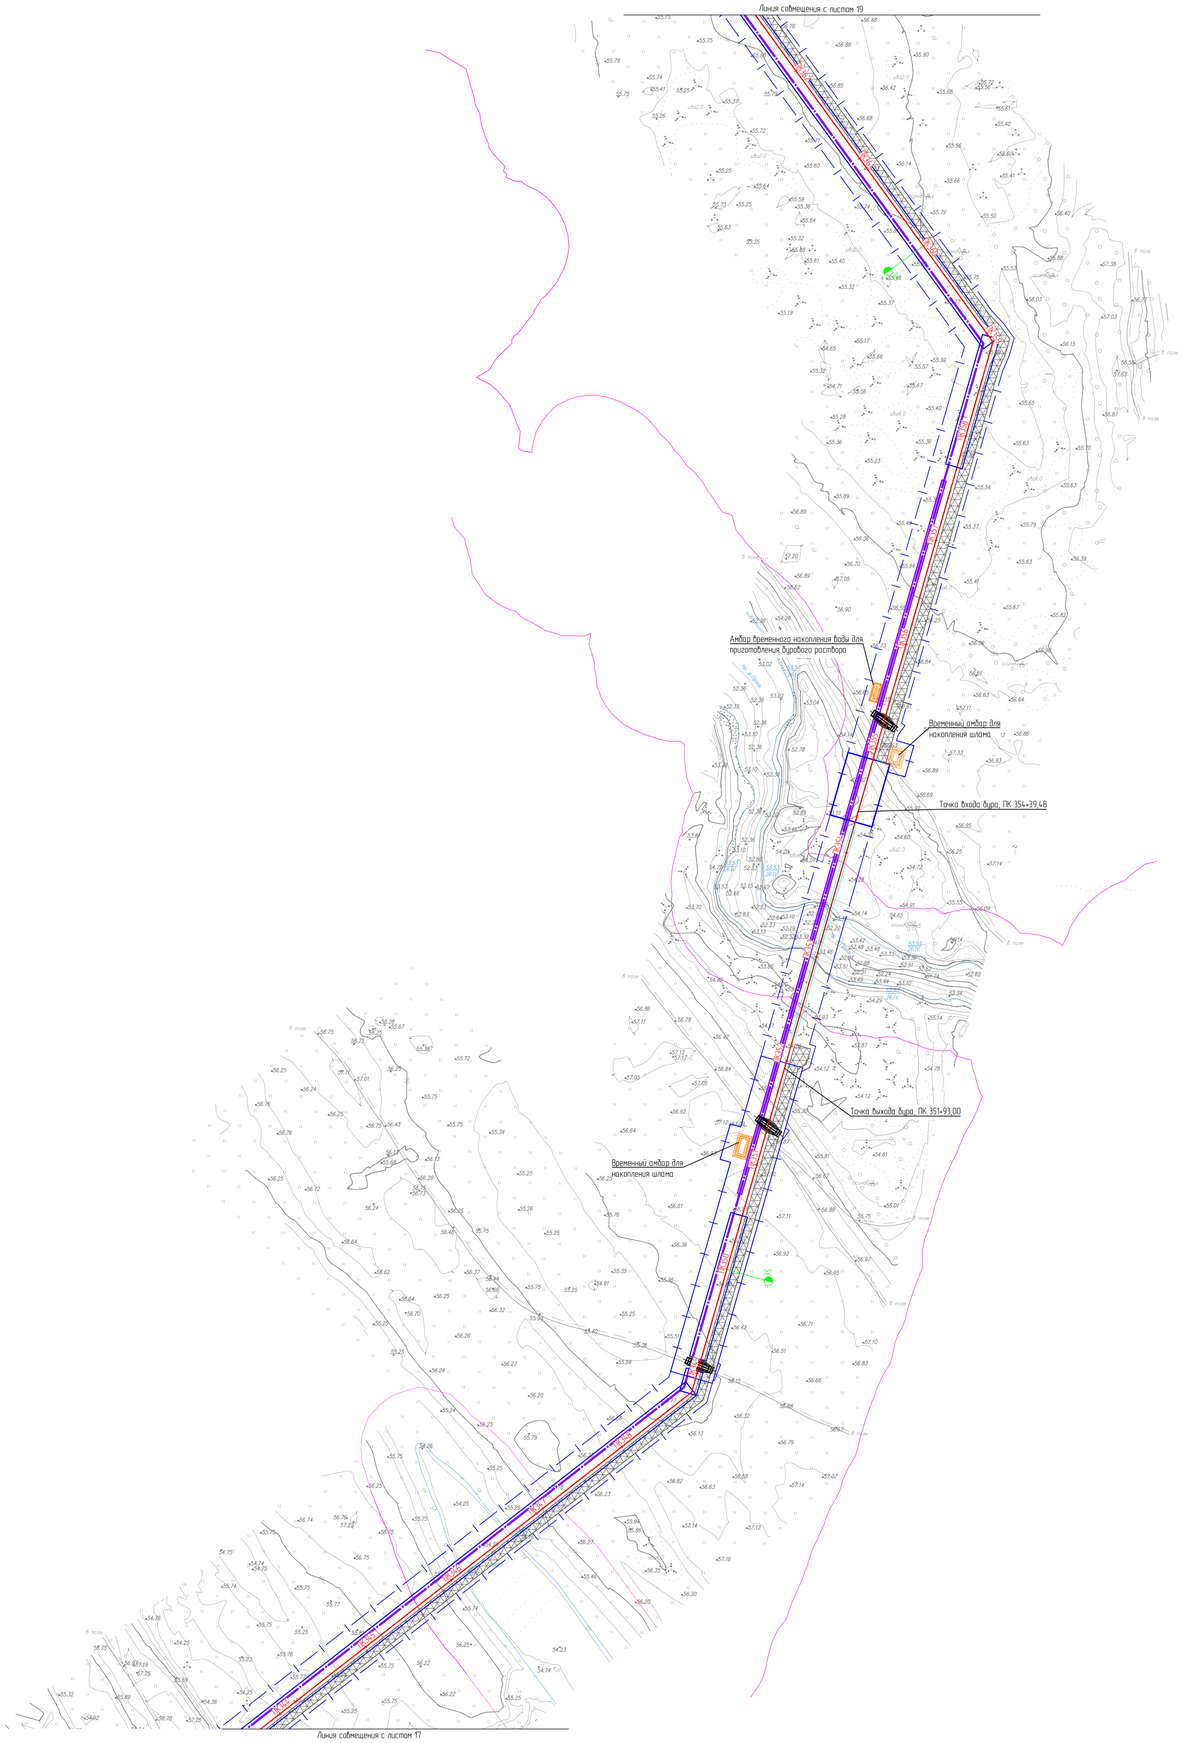

Схема расположения листов

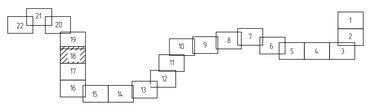

Условные обозначения и примечания приведены на чертеже НКНХ 5273-ПД-ПОС2-0002 л. 1

						НКНХ 5273-ПД-ПОС2-0002
						"Реконструкция линейного сооружения – имущественный комплекс «Управление этиленопроводов» на участке Нижнекамск – Казань. Модернизация объектов для транспортировки этилена с учетом дополнительных объемов от ЗП-600"
Изм.	Кол.уч.	Лист	№док.	Подпись	Дата	
Разраб.		Селезнева			10.10.24	
Проверил		Тимофеев			10.10.24	
Гл. спец.		Смирнова			10.10.24	
Н. контр.					10.10.24	
ГИП		Дордий			10.10.24	

Стадия	Лист	Листов
П	18	

План полосы отвода трассы трубопровода ПКО – ПК420 (1:2000)

СИБУР НОВЫЕ РЕСУРСЫ

НКНХ 5273-ПД-ПОС2-0002 18_0_R.dwg

Формат А0

Инв. № подл. 00053806 | Подп. и дата | Взам. инв. №

План полосы отвода трассы трубопровода. ПК0 - ПК430 (1:2000)

С

РОССИЯ, Республика Татарстан
Нижнекамский муниципальный раройон (г.Нижнекамск),
Тукаевский муниципальный район,
Мамадышский муниципальный район

Линия совмещения с листом 20

Линия совмещения с листом 18

Условные обозначения и примечания приведены на чертеже НКНХ.5273-ПД-ПОС2-0002 л. 1

Схема расположения листов

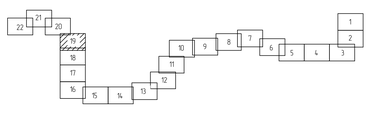

						НКНХ.5273-ПД-ПОС2-0002	
Изм.	Кол.уч.	Лист	№док.	Подпись	Дата		
Разраб		Семенова			10.10.24		Стадия: П; Лист: 19; Листов:
Проверил		Тимофеев			10.10.24		
Гл. спец.		Смирнова			10.10.24		
Н. контр.					10.10.24	План полосы отвода трассы трубопровода ПК0 - ПК430 (1:2000)	СИБУР
ГИП		Бородай			10.10.24		

НКНХ.5273-ПД-ПОС2-0002.ТЧ_0_9.dwg

Формат А0

Взам. инв. №

Подп. и дата

Инв. № подл. 0053806

План полосы отвода трассы трубопровода. ПКО - ПК430 (1:2000)

С

РОССИЯ, Республика Татарстан
Нижнекамский муниципальный рарайон (г.Нижнекамск),
Тукаевский муниципальный район,
Мамадышский муниципальный район

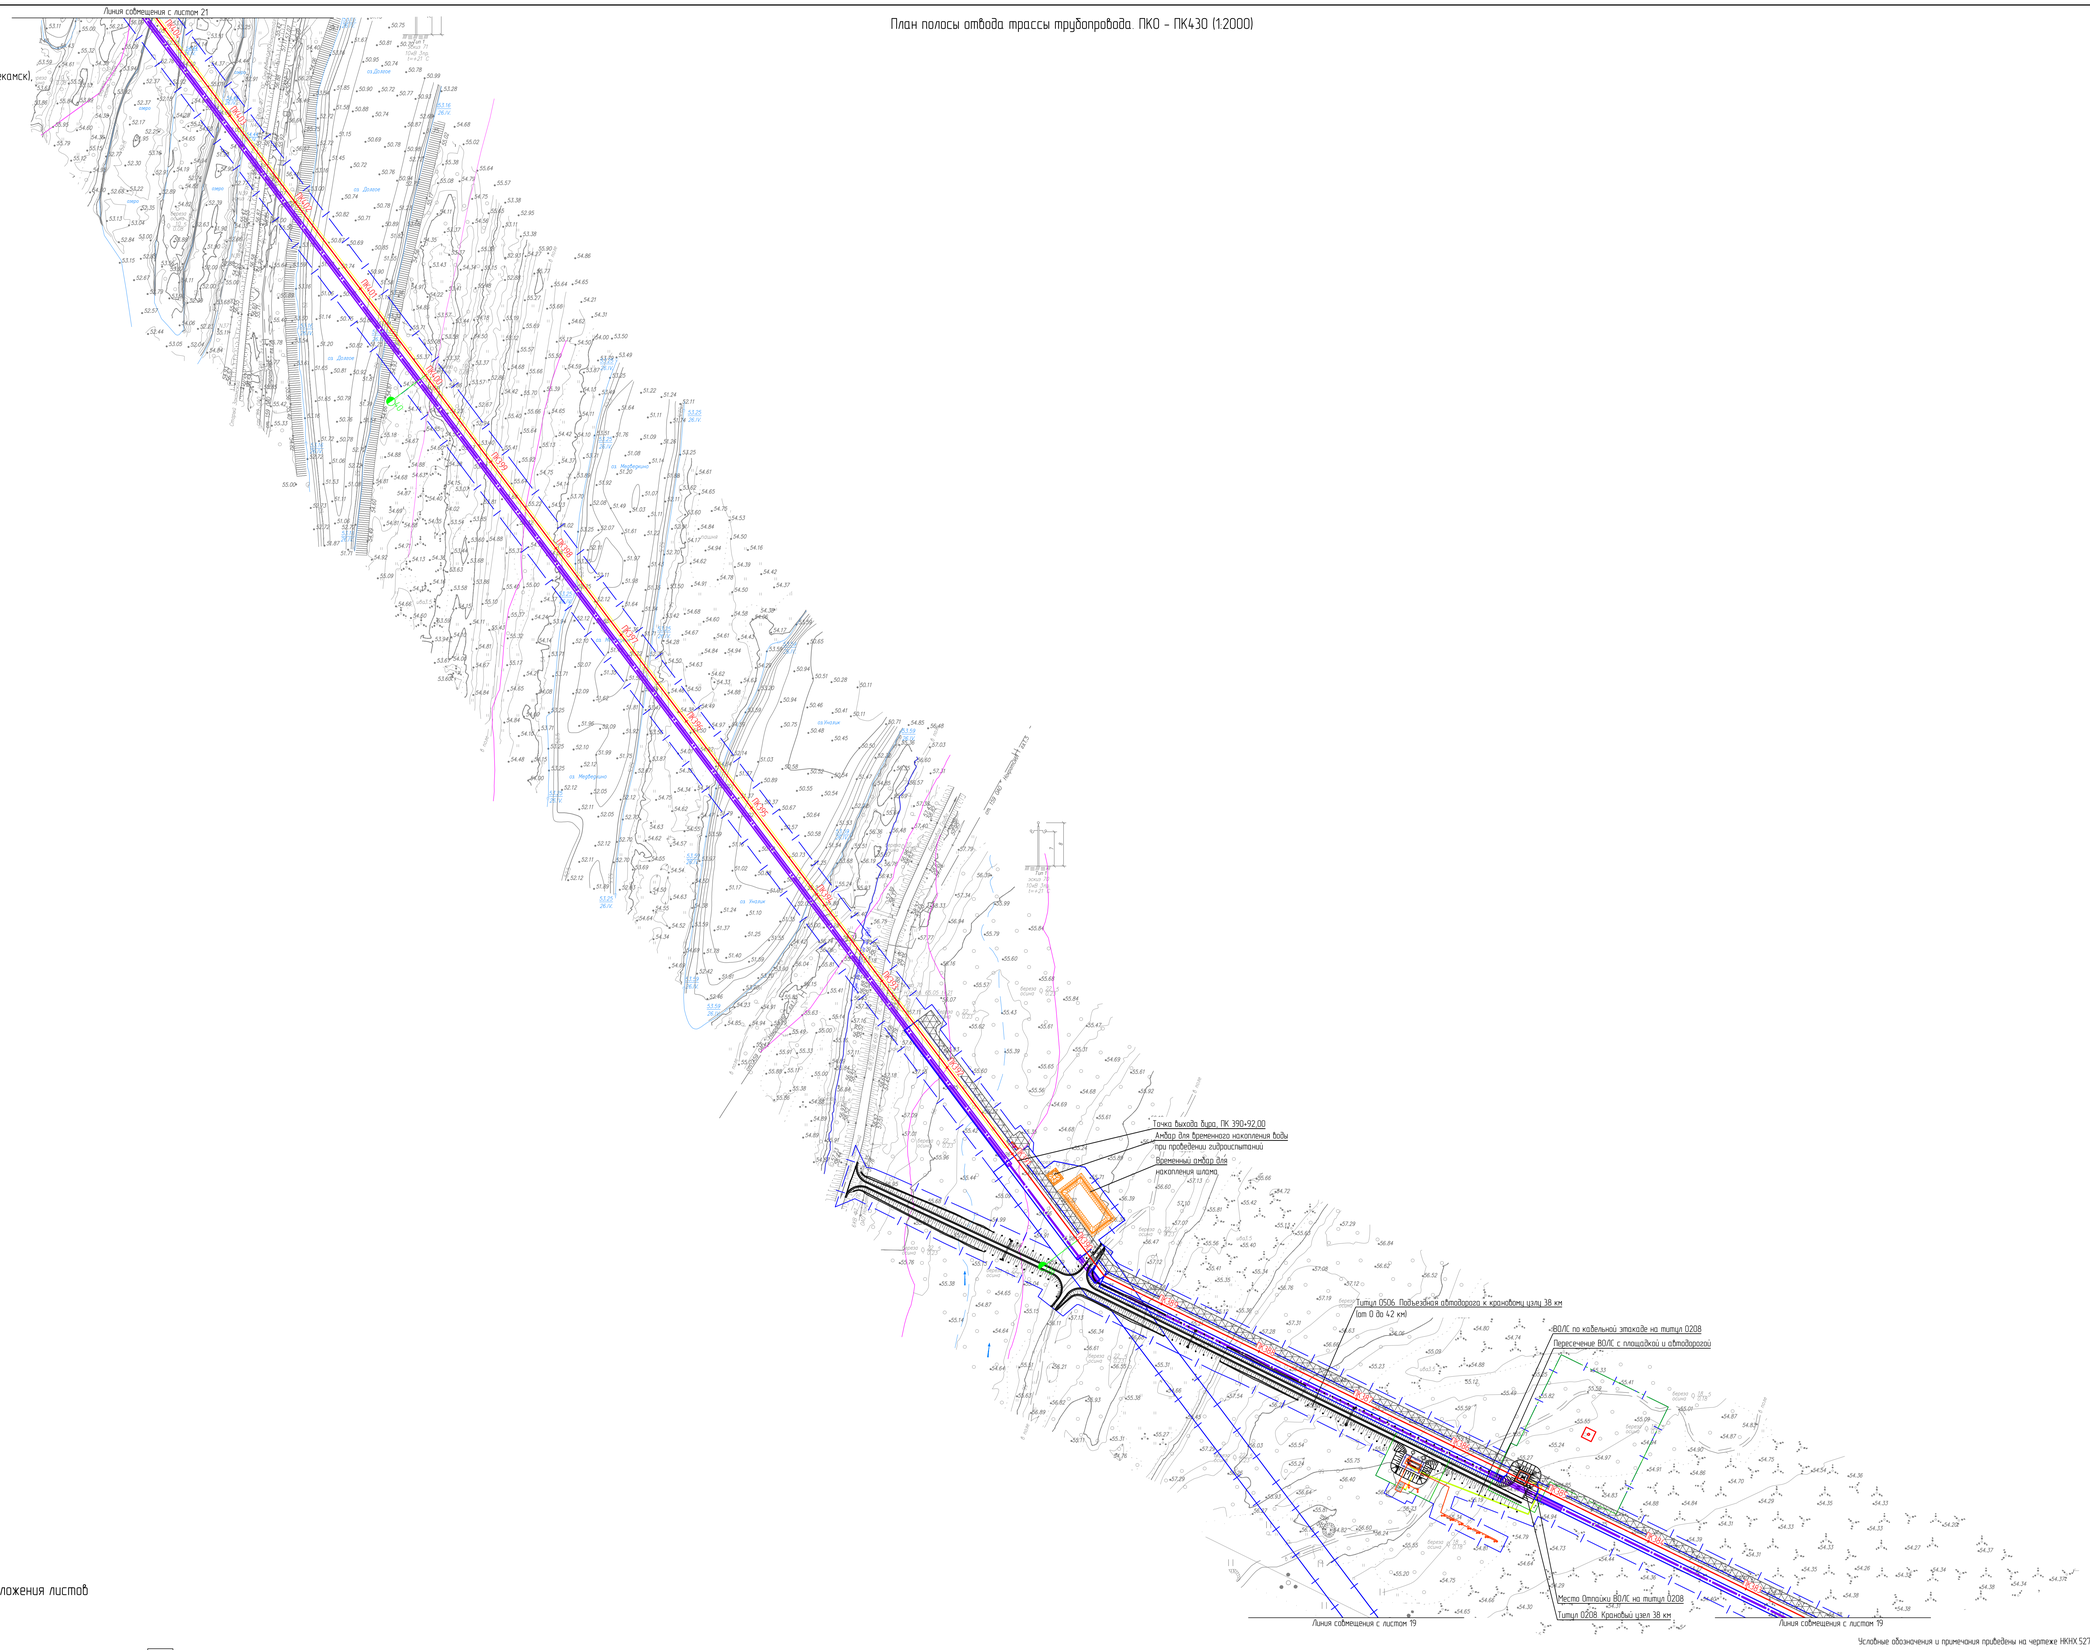

Условные обозначения и примечания приведены на чертеже НКНХ 5273-ПД-ПОС2-0002 л. 1

Схема расположения листов

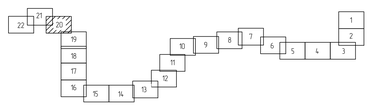

Изм.	Кол.уч.	Лист	№док.	Подпись	Дата
Разраб.		Селезнева			10.10.24
Проверил		Тимофеев			10.10.24
Гл. спец.		Селезнева			10.10.24
Н. контр.					10.10.24
ГИП		Дорбий			10.10.24

НКНХ 5273-ПД-ПОС2-0002

"Реконструкция линейного сооружения - имущественный комплекс «Управление этиленопроводов» на участке Нижнекамск - Казань. Модернизация объектов для транспортировки этилена с учетом дополнительных объемов от 3П-600"

Стадия	Лист	Листов
П	20	

План полосы отвода трассы трубопровода. ПКО - ПК430 (1:2000)

СИБУР
НОВЫЕ РЕСУРСЫ

НКНХ 5273-ПД-ПОС2-0002 20_0_R.dwg

Формат А0

Инв. № подл. 00053806 | Подп. и дата | Взам. инв. №

План полосы отвода трассы трубопровода. ПКО - ПК430 (1:2000)

С

РОССИЯ, Республика Татарстан
Нижнекамский муниципальный рарайон (г.Нижнекамск),
Тукаевский муниципальный район,
Мамадышский муниципальный район

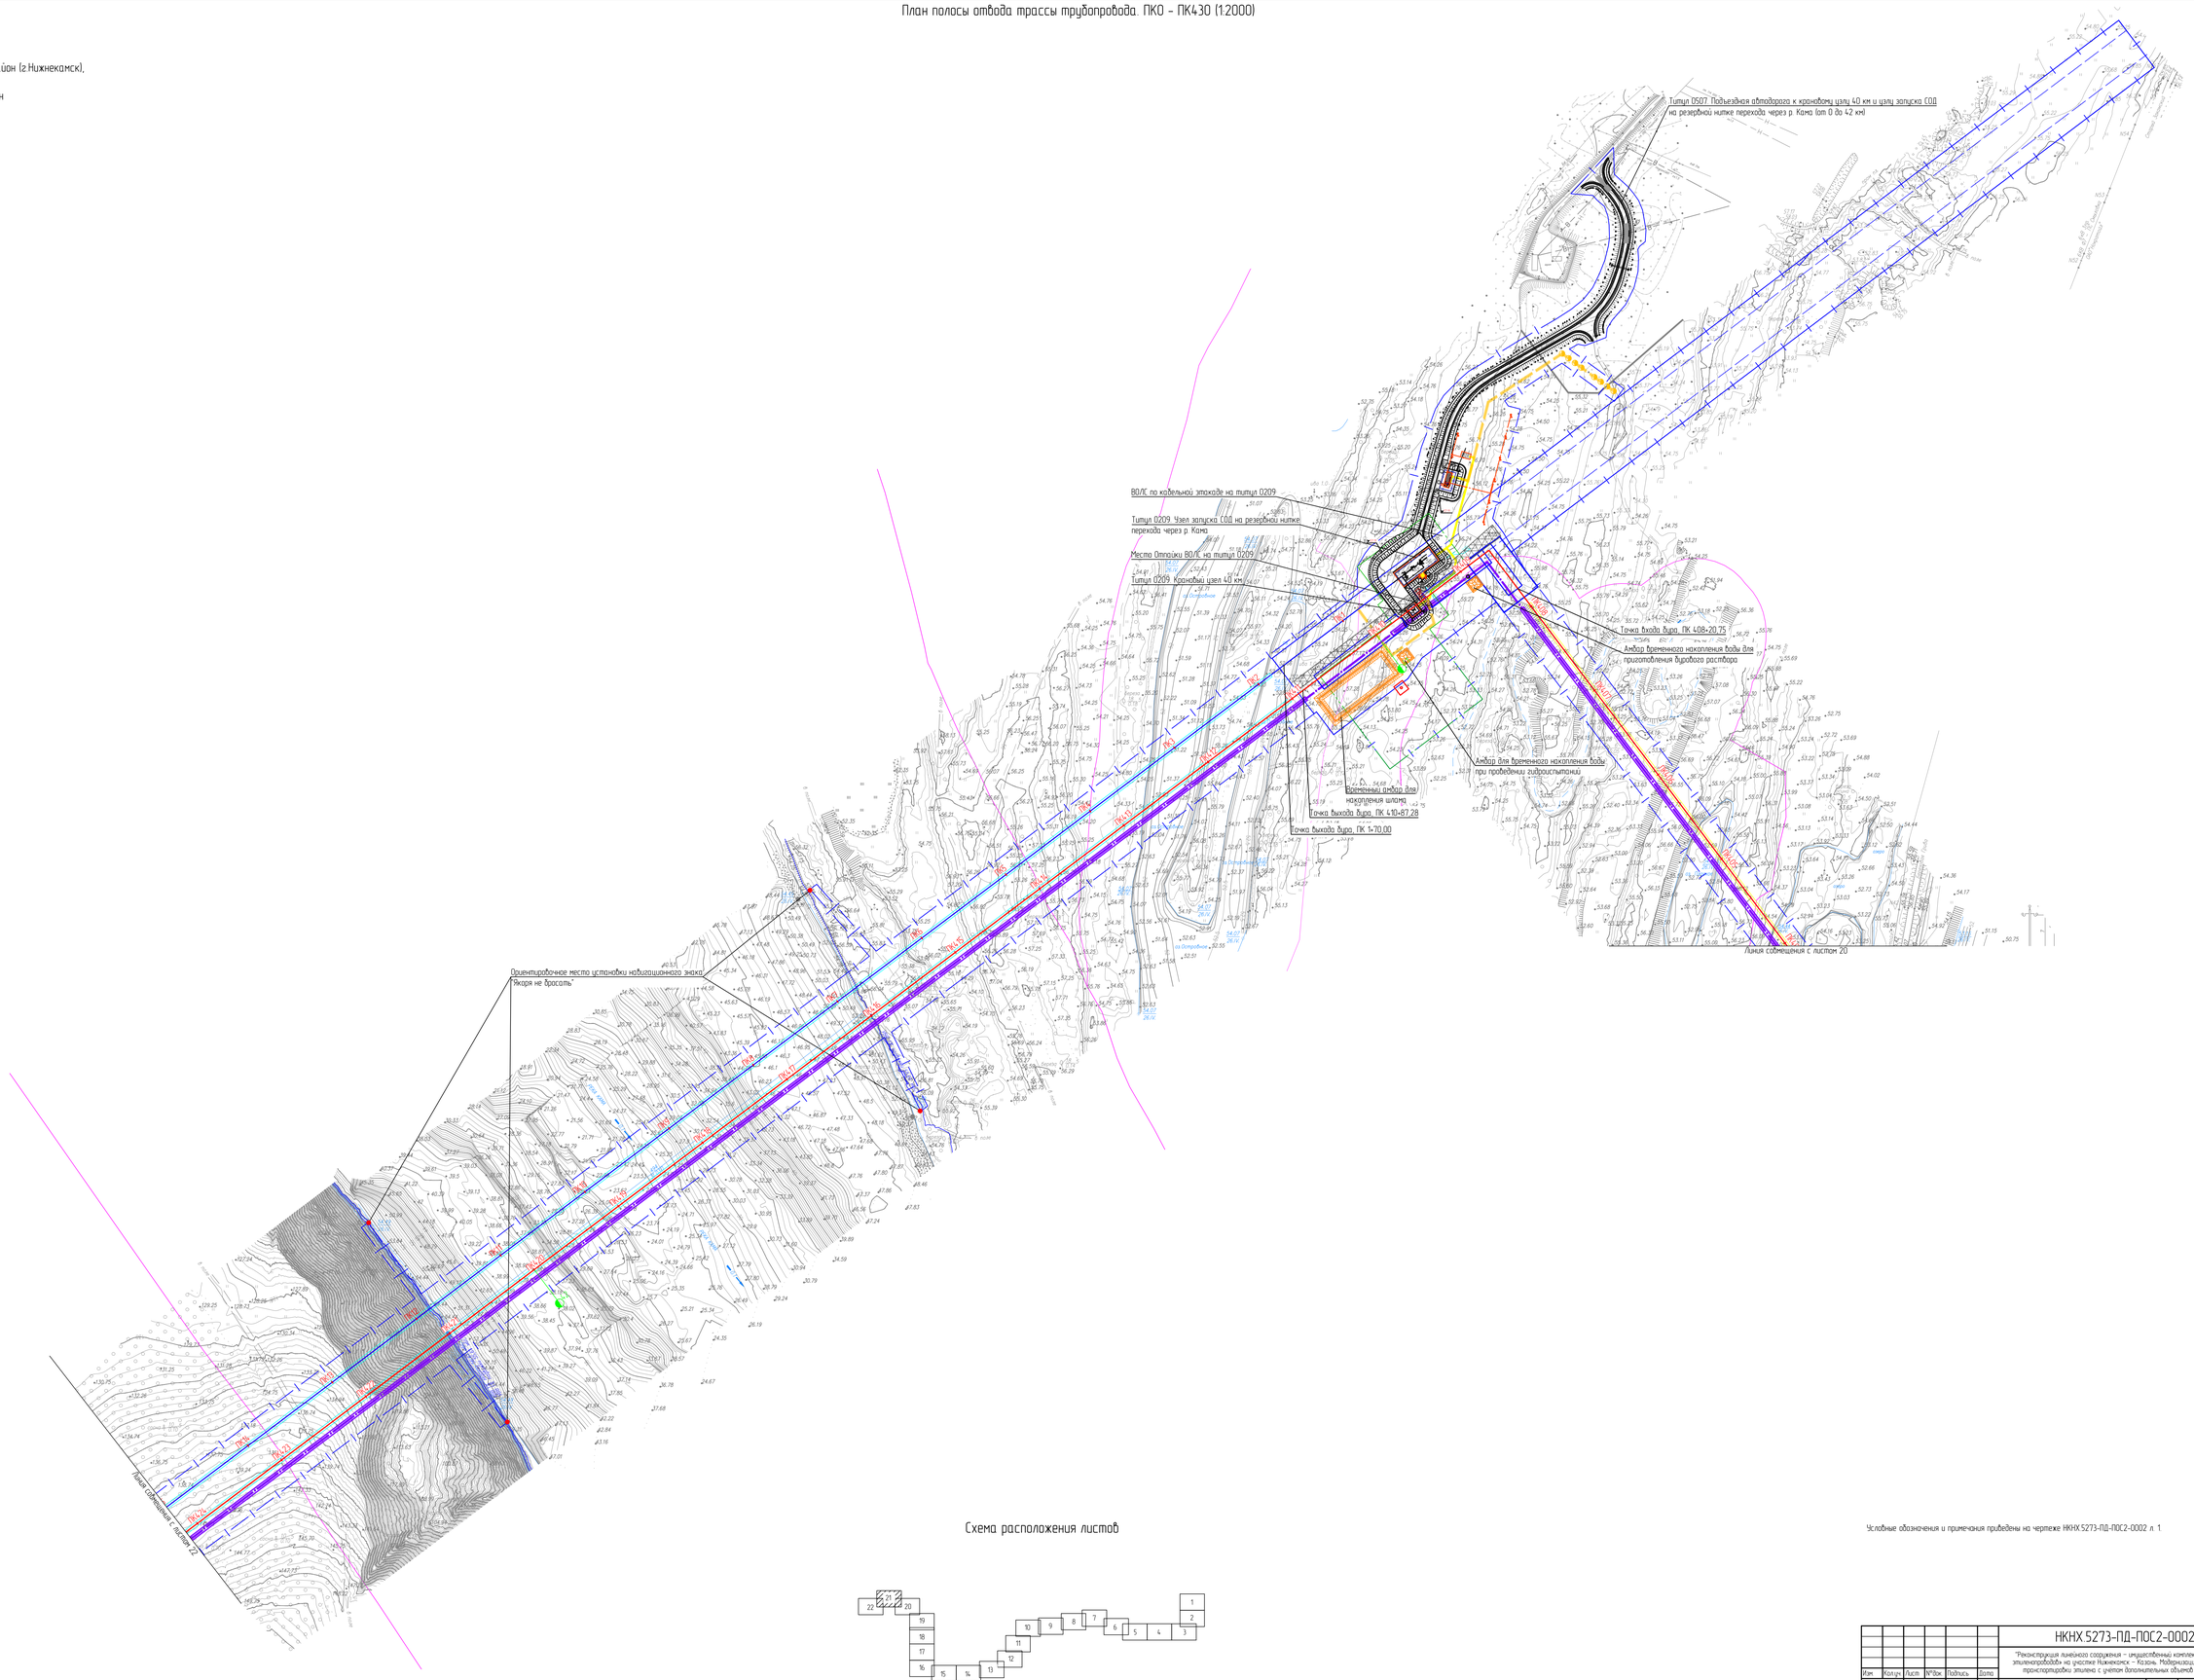

Схема расположения листов

Условные обозначения и примечания приведены на чертеже НКНХ 5273-ПД-ПОС2-0002 л. 1.

						НКНХ 5273-ПД-ПОС2-0002
						"Реконструкция линейного сооружения – имущественный комплекс «Управление этиленопроводов» на участке Нижнекамск – Казань. Модернизация объектов для транспортировки этилена с учетом дополнительных объемов от ЭП-600"
Изм.	Кол.уч.	Лист	№док.	Подпись	Дата	
Разраб.		Селезнева			10.10.24	Стадия: П; Лист: 21; Листов:
Проверил		Тимофеев			10.10.24	
Гл. спец.		Смирнова			10.10.24	
Н. контр.					10.10.24	План полосы отвода трассы трубопровода ПКО - ПК430 (1:2000)
ГИП		Дордий			10.10.24	СИБУР НОВЫЕ РЕСПУБЛИКИ

НКНХ 5273-ПД-ПОС2-0002.21_0_R.dwg

Формат А0

Инв. № подл. 00053806 | Подп. и дата | Взам. инв. №

План полосы отвода трассы трубопровода. ПК0 – ПК430 (1:2000)

С

РОССИЯ, Республика Татарстан
Нижнекамский муниципальный раройон (г.Нижнекамск),
Тукаевский муниципальный район,
Мамадышский муниципальный район

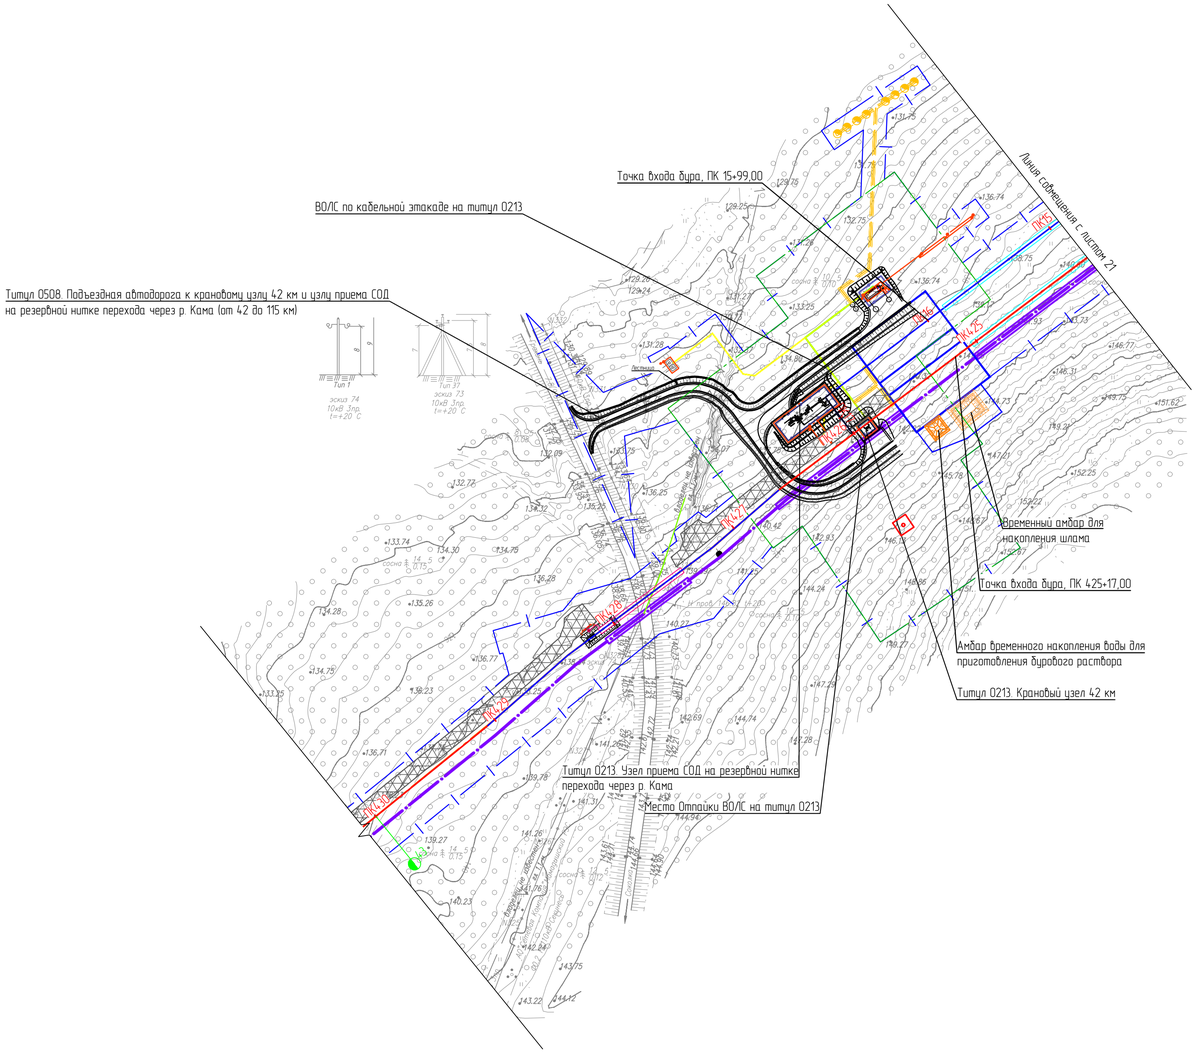

Условные обозначения и примечания приведены на чертеже НКНХ.5273-ПД-ПОС2-0002 л. 1.

Схема расположения листов

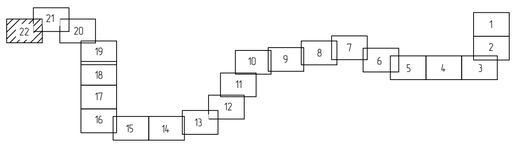

						НКНХ.5273-ПД-ПОС2-0002	
						"Реконструкция линейного сооружения – имущественный комплекс «Управление этиленопроводов» на участке Нижнекамск – Казань. Модернизация объектов для транспортировки этилена с учетом дополнительных объемов от ЭП-600"	
Изм.	Кол.уч.	Лист	№док.	Подпись	Дата		
Разраб.		Селезнева			10.10.24		
Проверил		Тимофеев			10.10.24		
Гл. спец.		Смирнова			10.10.24		
Н. контр.					10.10.24	План полосы отвода трассы трубопровода. ПК0 – ПК430 (1:2000)	
ГИП		Дардий			10.10.24		

Стадия	Лист	Листов
П	22	

СИБУР НОВЫЕ РЕСУРСЫ

НКНХ.5273-ПД-ПОС2-0002 22_0_R.dwg

Формат А1

Взам. инв. №	
Подп. и дата	
Инв. № подл.	00053806

С

РОССИЯ, Республика Татарстан
Нижнекамский муниципальный раройон (г.Нижнекамск),
Тукаевский муниципальный район,
Мамадышский муниципальный район

План полосы отвода трассы трубопровода. ПК430 – ПК1150 (1:2000)

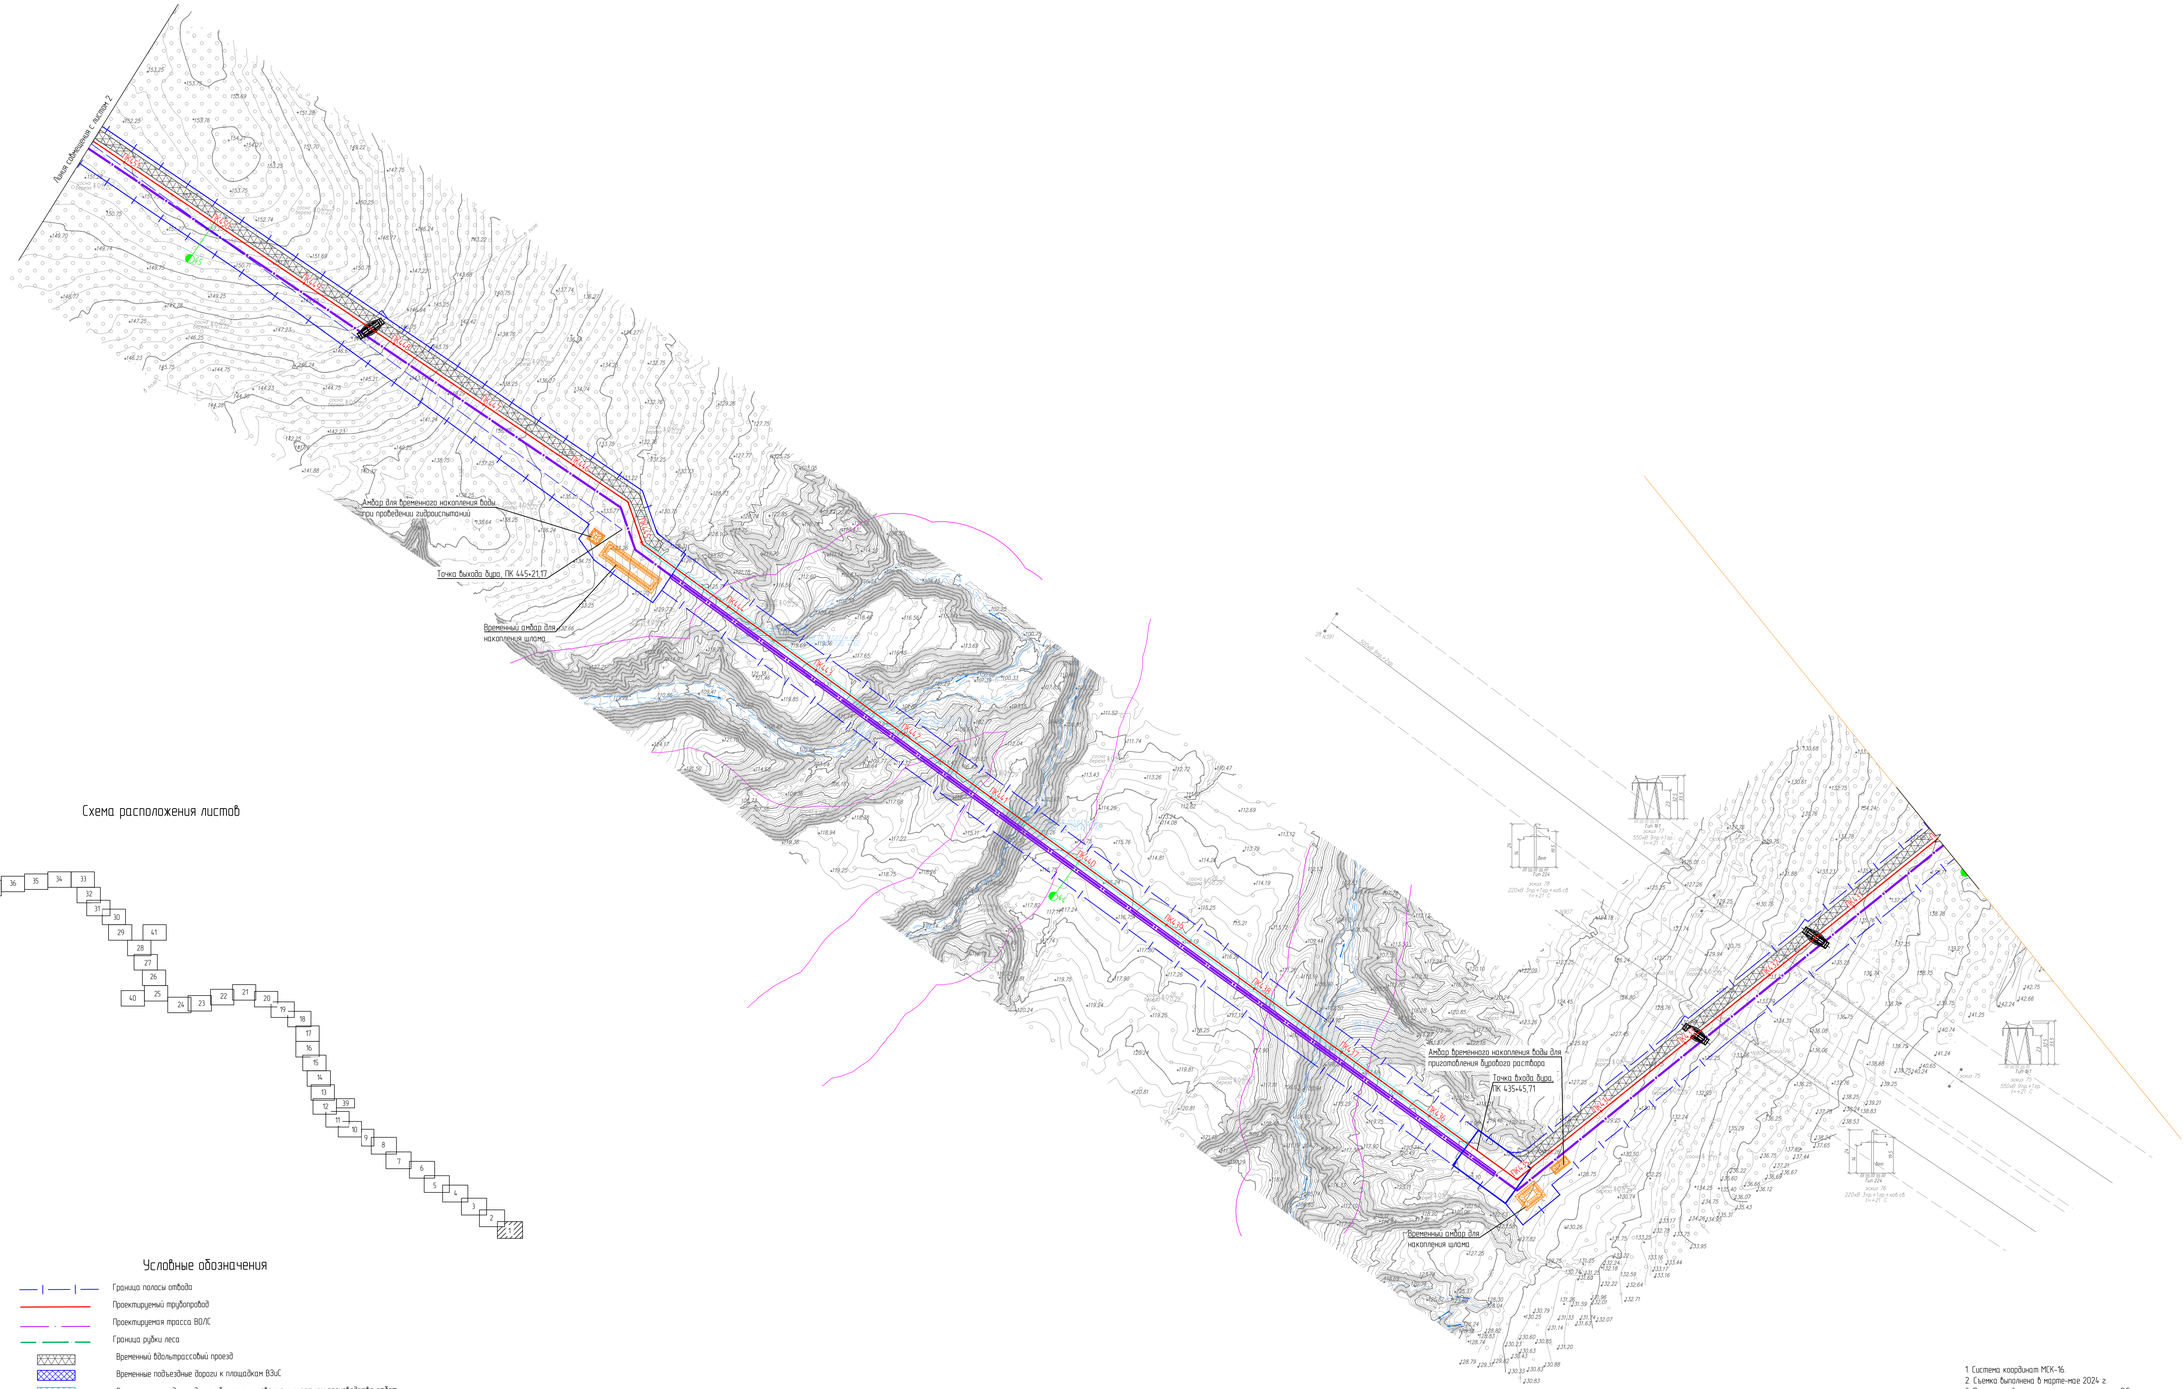

Схема расположения листов

Условные обозначения

- Граница полосы отвода
- Проектируемый трубопровод
- Проектируемая трасса ВОЛС
- Граница рубки леса
- Временный вдольтрассовый проезд
- Временные подъездные дороги к площадкам ВЗиС
- Временные проезды от дорог общего пользования к участкам производства работ
- Временные технологические объезды оврагов, малых водотоков и участков со значительными продольными уклонами
- Временная площадка для складирования и хранения труб (трубных плетей), основных строительных грузов и производственных баз подрядчика (ВЗиС, тип 1)
- Временная площадка для складирования и хранения труб (трубных плетей), основных строительных грузов и производственных баз подрядчика (ВЗиС, тип 2)
- Площадка временного хранения грунта
- Площадка временного хранения древесины
- Временные переезды через малые водотоки
- Временные участки объезда

1. Система координат МСК-16.
2. Съемка выполнена в марте-мае 2024 г.
3. План составлен с сечением рельефа через 0.5 м.
4. Система высот Балтийская 1977г.
5. Чертеж разработан на основе материалов НКНХ.5273-ИИ-ИГ.ДИ1.2.ИО, том 1.1.2, чертеж НКНХ.5273-ИИ-ИГ.ДИ1.2.ИО-0003.
6. Чертеж разработан на основе материалов НКНХ.5273-ИИ-ИГ.ДИ2.2.ИО, том 1.2.2, чертеж НКНХ.5273-ИИ-ИГ.ДИ2.2.ИО-0003.
7. Чертеж разработан на основе материалов НКНХ.5273-ИИ-ИГ.ДИ3.2.ИО, том 1.3.2, чертеж НКНХ.5273-ИИ-ИГ.ДИ3.2.ИО-0003.

						НКНХ.5273-ПД-ПОС2-0003	
						"Реконструкция линейного сооружения – имущественный комплекс «Управление эксплуатации нефтепроводов на участке Нижнекамск – Казань. Модернизация объектов для транспортировки этилена с учетом дополнительных объемов от ЭП-600"	
Изм.	Кол.уч.	Лист	№док.	Подпись	Дата		
Разраб.		Семеняева			10.10.24		
Проверил		Тимофеев			10.10.24		
Гл. спец.		Смирнова			10.10.24		
Н. контр.					10.10.24		
ГИП		Воробьи			10.10.24		

Стадия	Лист	Листов
П	1	41

План полосы отвода трассы трубопровода ПК430 – ПК1150 (1:2000)

СИБУР

НКНХ.5273-ПД-ПОС2-0003.1_0_R.dwg

Формат А0

Инв.№ подл. | 00053806 | Подп. и дата | Взам. инв. №

План полосы отвода трассы трубопровода. ПК430 – ПК1150 (1:2000)

С

РОССИЯ, Республика Татарстан
Нижнекамский муниципальный рарайон (г.Нижнекамск),
Тукаевский муниципальный район,
Мамадышский муниципальный район

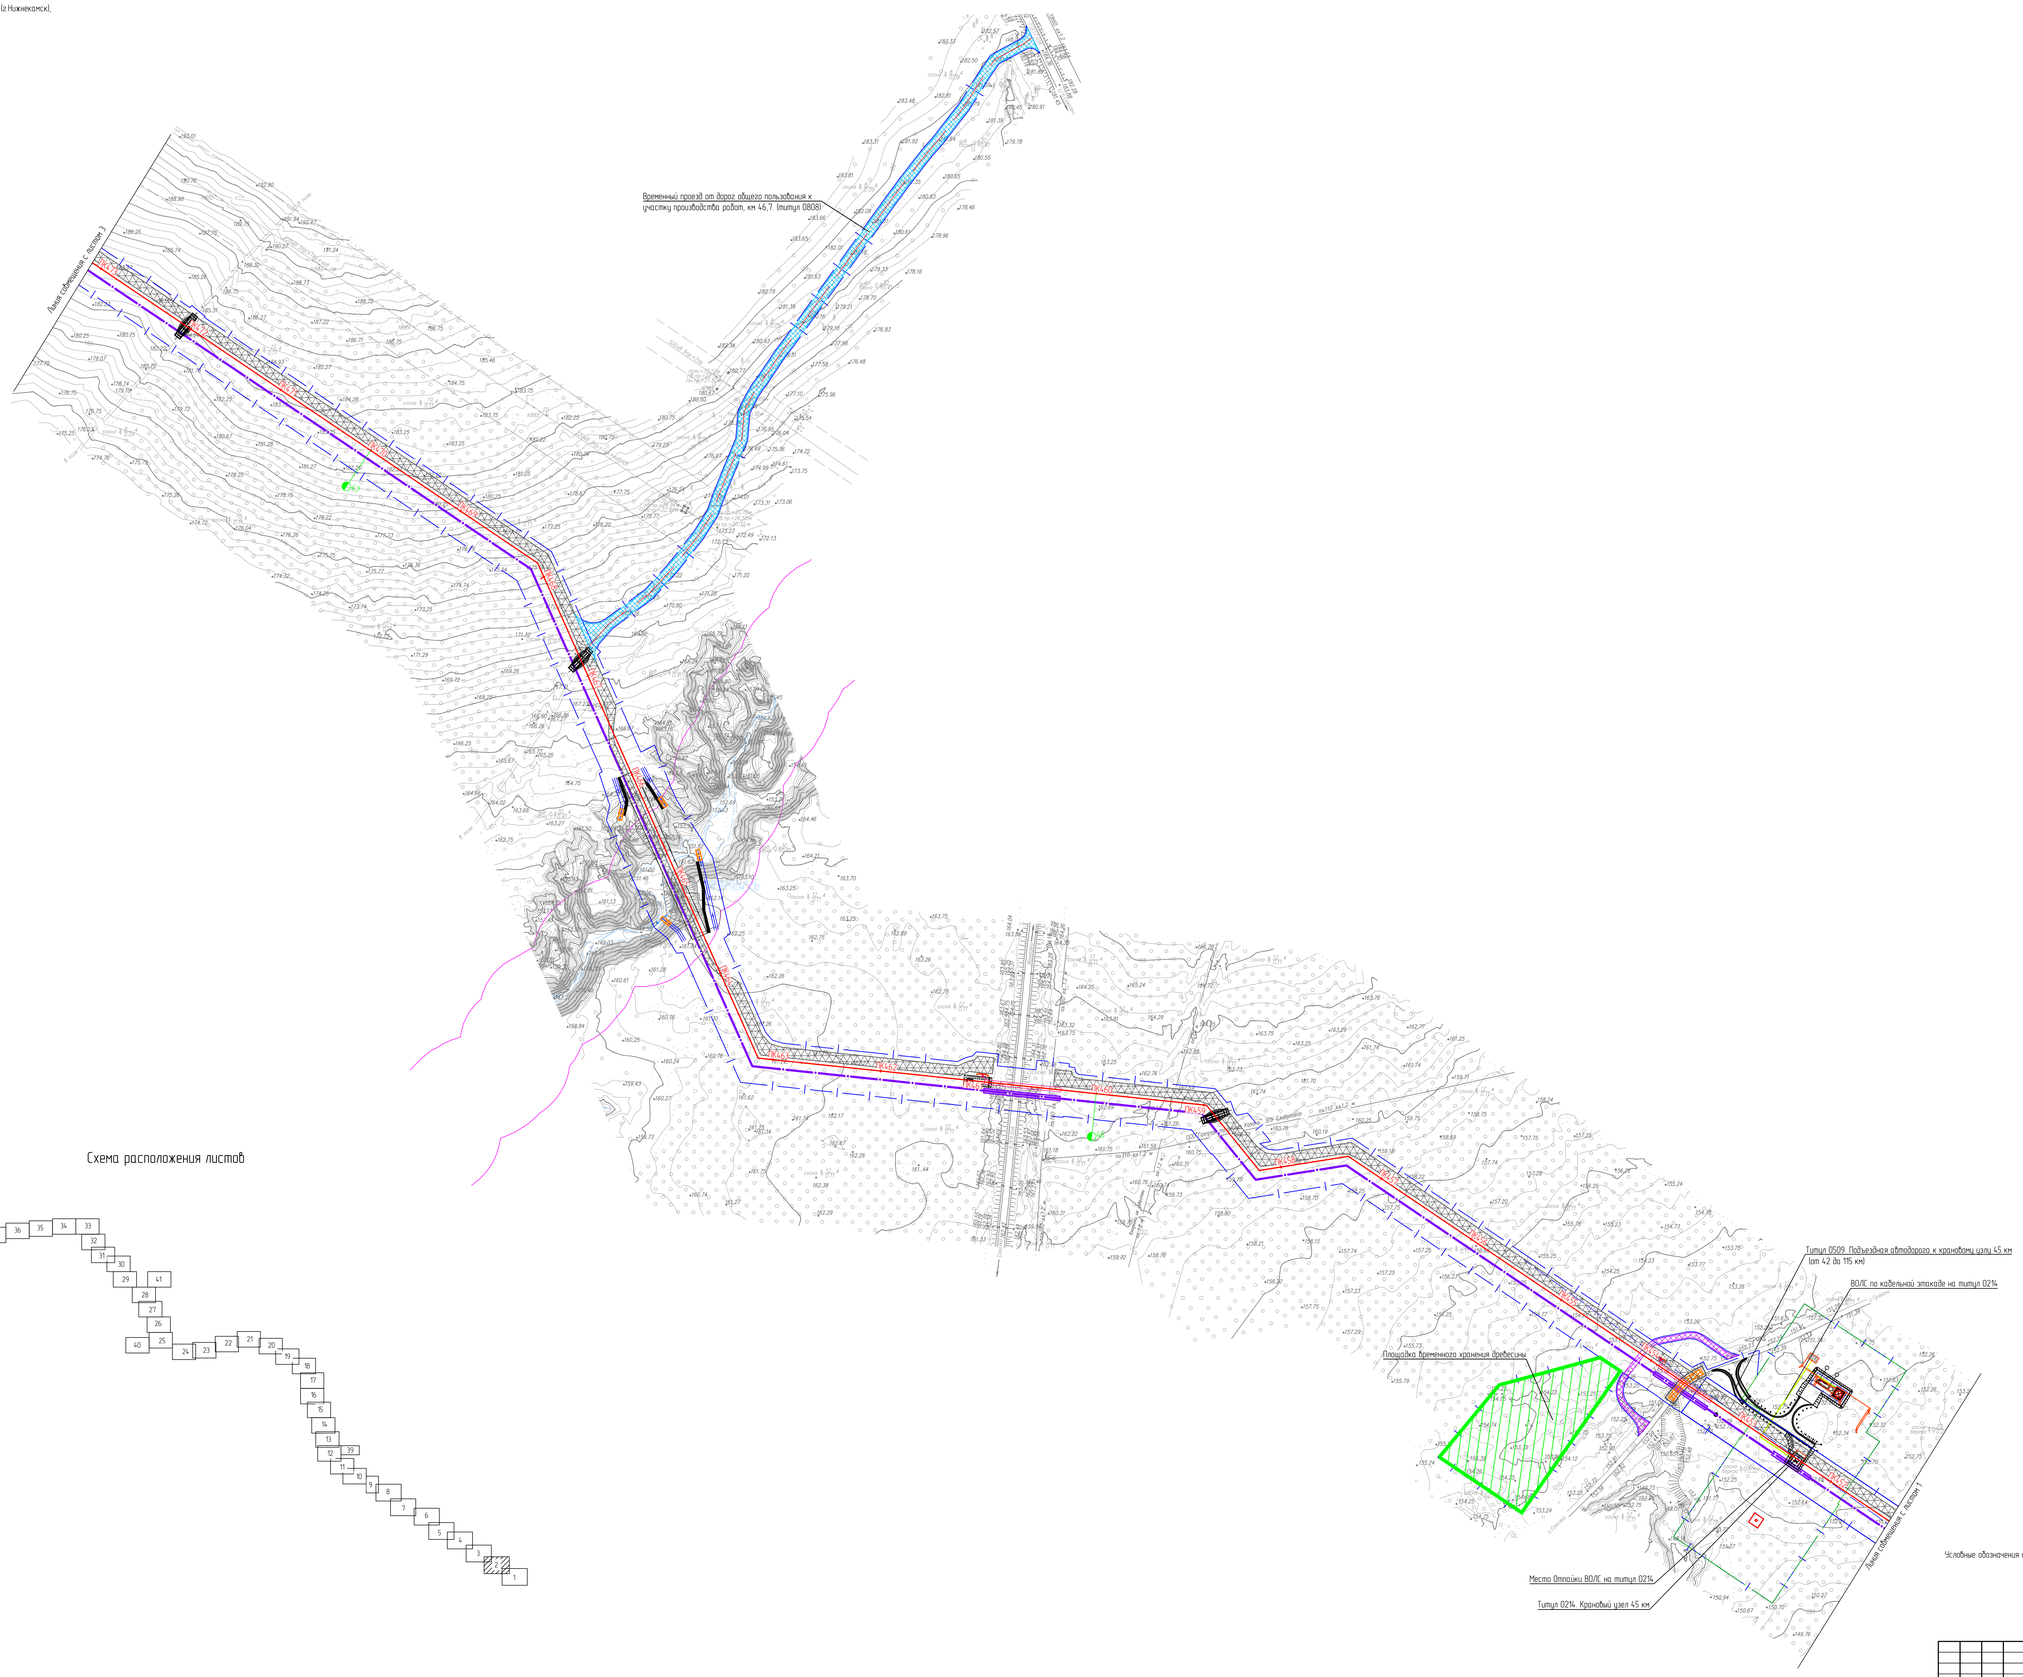

Схема расположения листов

Условные обозначения и примечания приведены на чертеже НКНХ 5273-ПД-ПОС2-0003 л. 1

						НКНХ 5273-ПД-ПОС2-0002
Изм.	Кол.уч.	Лист	№док.	Подпись	Дата	"Реконструкция линейного сооружения – имущественный комплекс «Управление этиленопроводов» на участке Нижнекамск – Казань. Модернизация объектов для транспортировки этилена с учетом дополнительных объемов от ЭП-600"
Разраб.		Селезнева			10.10.24	
Проверил		Тимофеев			10.10.24	
Гл. спец.		Смирнова			10.10.24	
Н. контр.					10.10.24	
ГИП		Дордий			10.10.24	

Стадия	Лист	Листов
П	2	

План полосы отвода трассы трубопровода ПК430 – ПК1150 (1:2000)

СИБУР
НОВЫЕ РЕСУРСЫ

НКНХ 5273-ПД-ПОС2-0003.2_0_R.dwg

Формат А0

Инв. № подл. 00053806 | Подп. и дата | Взам. инв. №

С

РОССИЯ, Республика Татарстан
Нижнекамский муниципальный раройон (г.Нижнекамск),
Тукаевский муниципальный район,
Мамадышский муниципальный район

План полосы отвода трассы трубопровода. ПК430 - ПК1150 (1:2000)

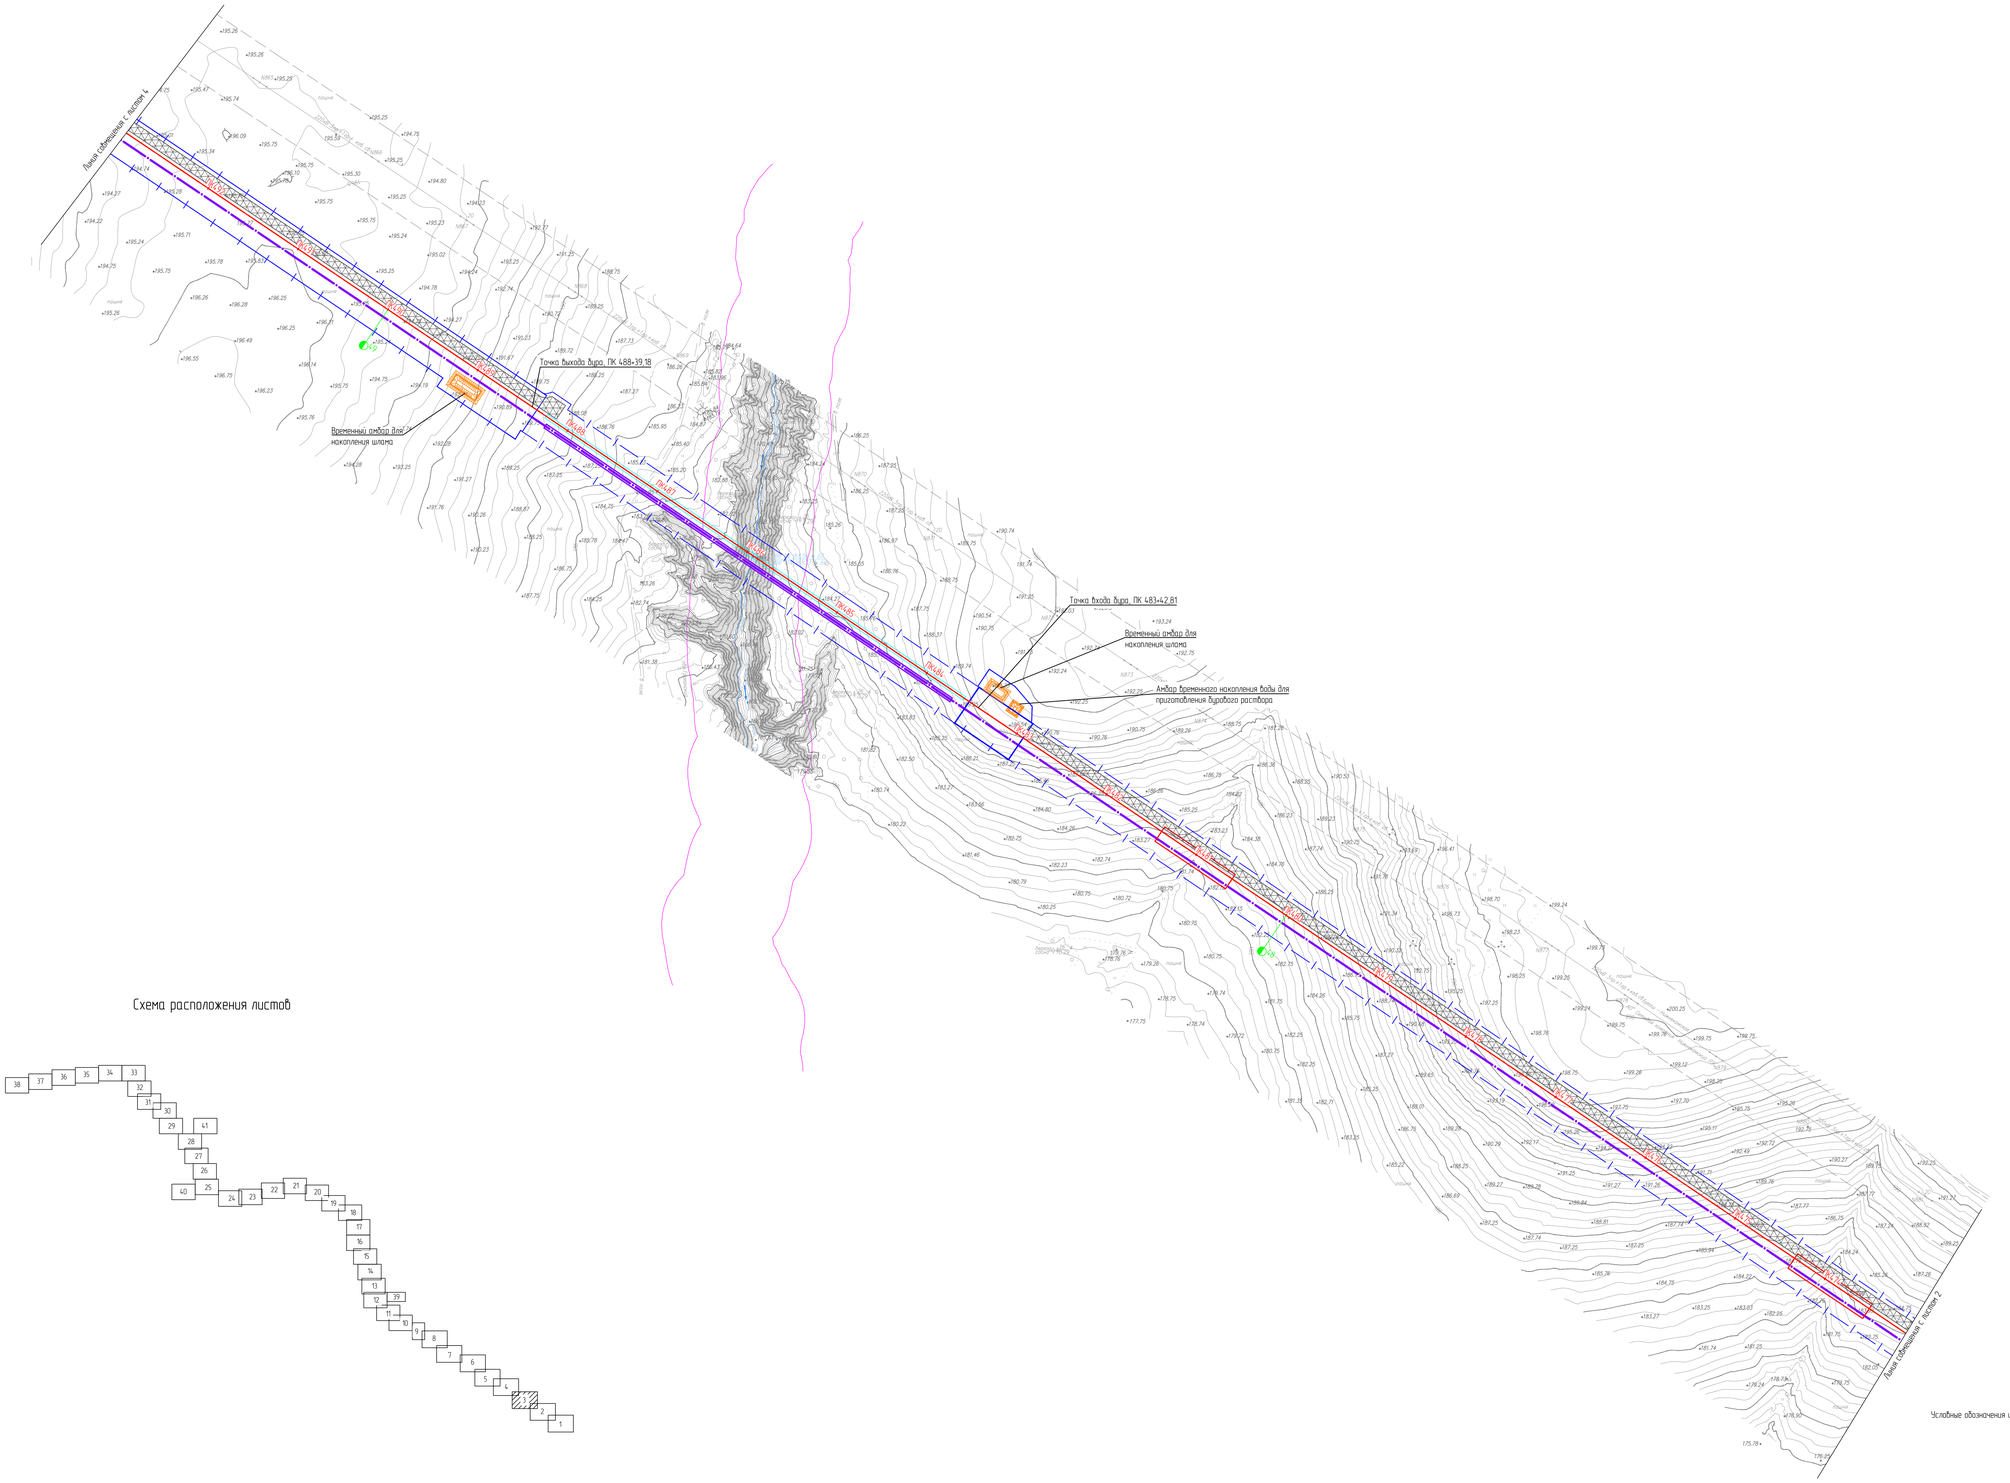

Схема расположения листов

Условные обозначения и примечания приведены на чертеже НКНХ.5273-ПД-ПОС2-0003 л. 1

						НКНХ.5273-ПД-ПОС2-0002	
						"Реконструкция линейного сооружения – имущественный комплекс «Нефтяные эстакадопроводы» на участке Нижнекамск – Казань. Модернизация объектов для транспортировки этилена с учетом дополнительных объемов от ЭП-600"	
Изм.	Кол.уч.	Лист	№док.	Подпись	Дата		
Разраб.		Семеняйко			10.10.24		
Проверил		Тимофеев			10.10.24		
Гл. спец.		Смирнова			10.10.24		
Н. контр.					10.10.24		
ГИП		Воробьи			10.10.24		

Стадия	Лист	Листов
П	3	

План полосы отвода трассы трубопровода ПК430 - ПК1150 (1:2000)

СИБУР НОВЫЕ РЕСУРСЫ

НКНХ.5273-ПД-ПОС2-0003.3_0_К.dwg

Формат А3

Инв. № подл. 00053806 | Подп. и дата | Взам. инв. №

План полосы отвода трассы трубопровода. ПК430 – ПК1150 (1:2000)

С

РОССИЯ, Республика Татарстан
Нижнекамский муниципальный рарайон (г.Нижнекамск),
Тукаевский муниципальный район,
Мамадышский муниципальный район

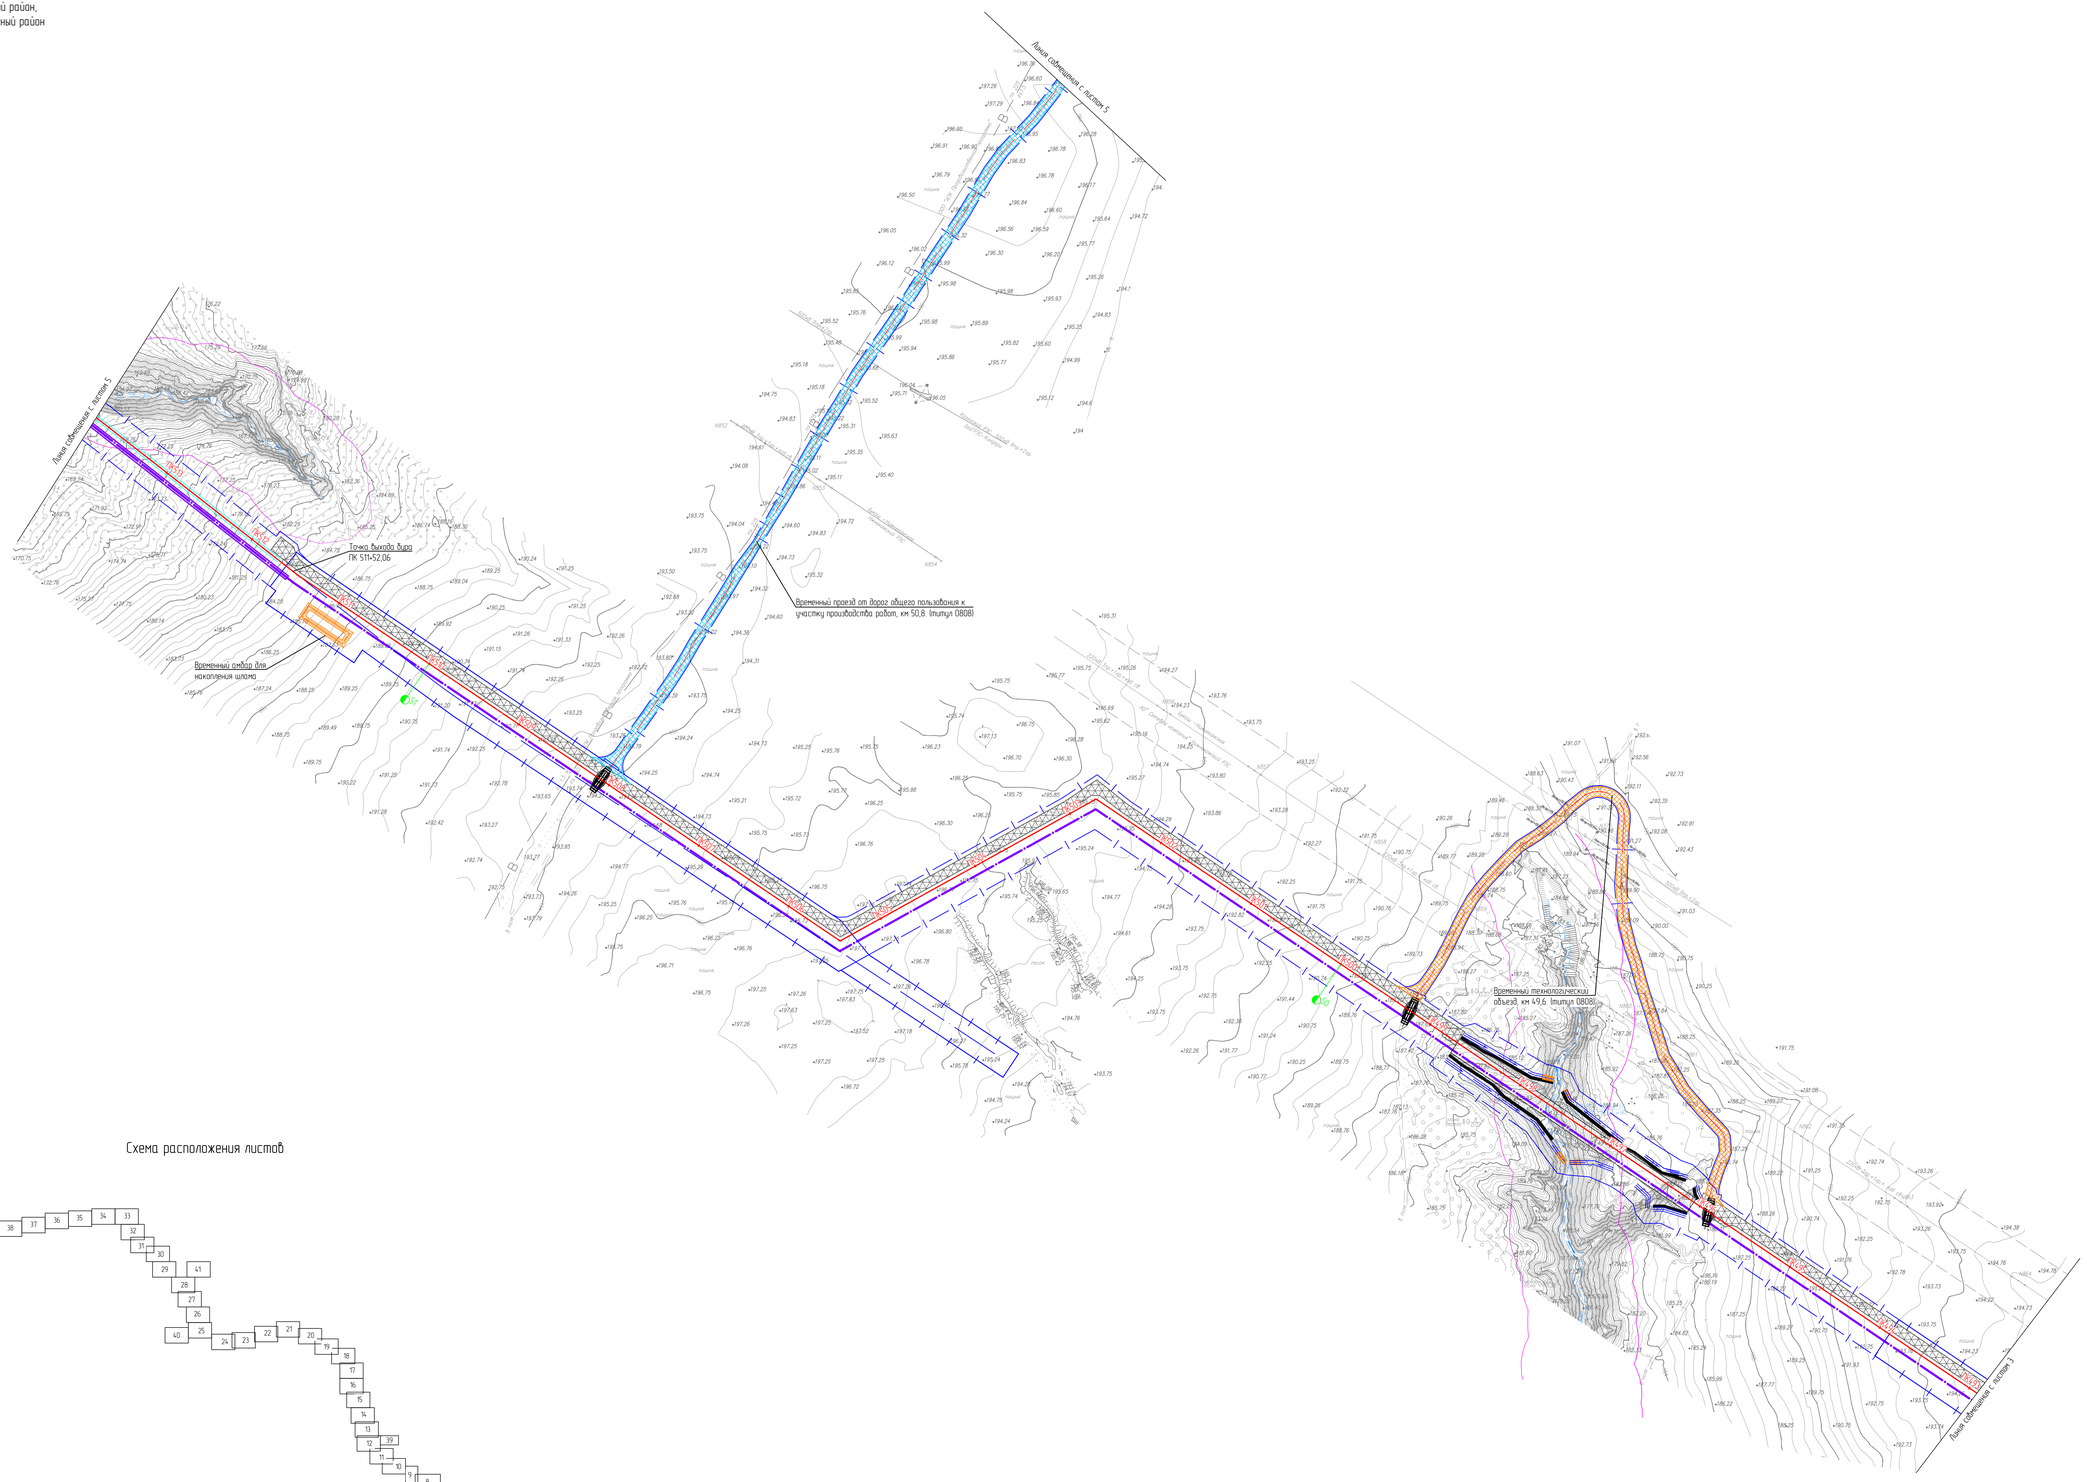

Схема расположения листов

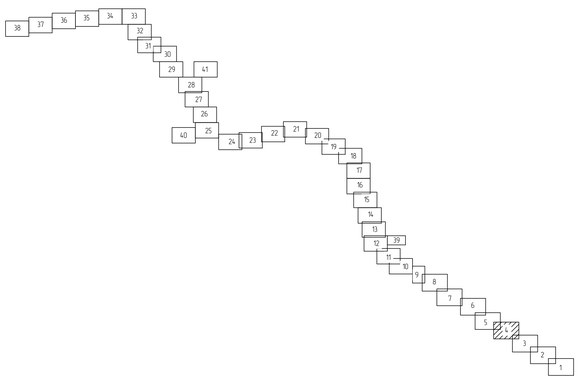

Условные обозначения и примечания приведены на чертеже НКНХ 5273-ПД-ПОС2-0003 л. 1

Изм.	Кол.уч.	Лист	№док.	Подпись	Дата
Разраб.		Селезнева			10.10.24
Проверил		Тимофеев			10.10.24
Гл. спец.		Смирнова			10.10.24
Н. контр.					10.10.24
ГИП		Дордий			10.10.24

НКНХ 5273-ПД-ПОС2-0003

"Реконструкция линейного сооружения – имущественный комплекс «Управление этиленопроводов» на участке Нижнекамск – Казань. Модернизация объектов для транспортировки этилена с учетом дополнительных объемов от ЗП-600"

Стадия	Лист	Листов
П	4	

План полосы отвода трассы трубопровода ПК430 – ПК1150 (1:2000)

СИБУР
НОВЫЕ РЕСУРСЫ

НКНХ 5273-ПД-ПОС2-00034_0_R.dwg

Формат А0

Инв. № подл. 00053806 | Подп. и дата | Взам. инв. №

С

РОССИЯ, Республика Татарстан
Нижнекамский муниципальный рарайон (г.Нижнекамск),
Тукаевский муниципальный район,
Мамадышский муниципальный район

План полосы отвода трассы трубопровода. ПКО – ПК600 (1:2000)

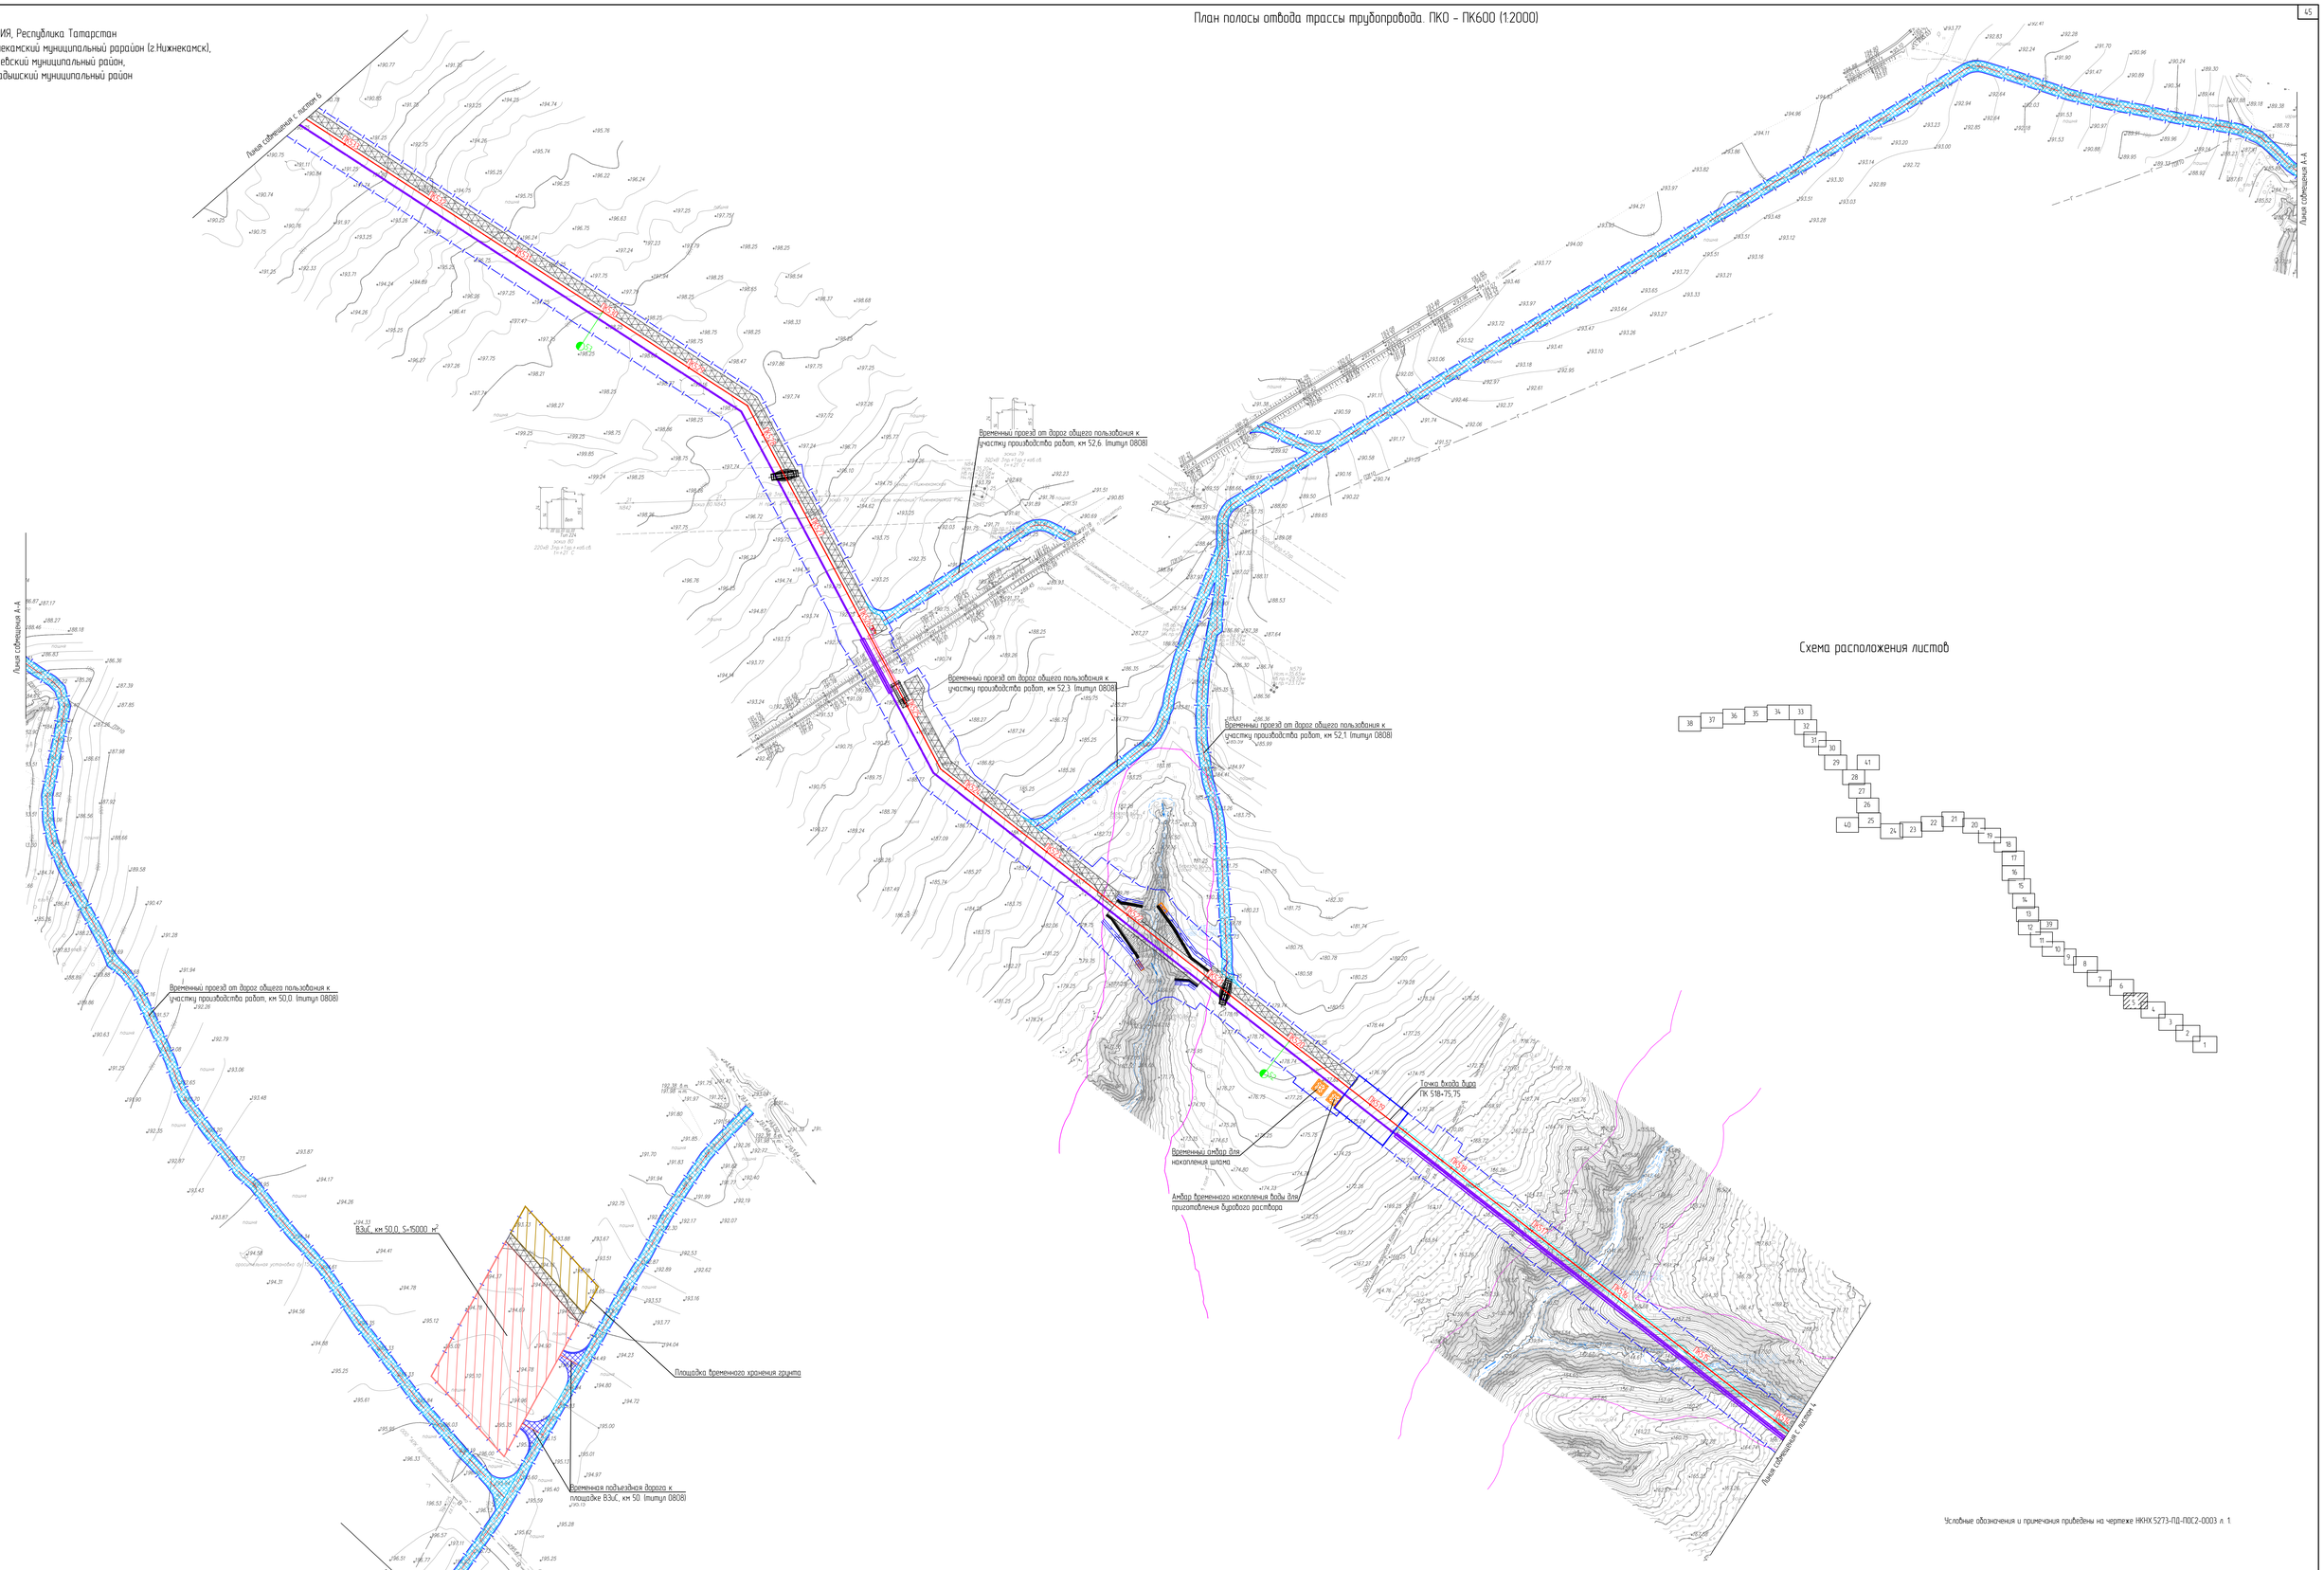

Схема расположения листов

Условные обозначения и примечания приведены на чертеже НКНХ 5273-ПД-ПОС2-0003 л. 1.

						НКНХ 5273-ПД-ПОС2-0002
Изм.	Кол.уч.	Лист	№док.	Подпись	Дата	"Реконструкция линейного сооружения – имущественный комплекс «Управление этиленопроводов» на участке Нижнекамск – Казань. Модернизация объектов для транспортировки этилена с учетом дополнительных объектов от ЗП-6007"
Разраб.		Селезнева			10.10.24	
Проверил		Тимофеев			10.10.24	
Гл. спец.		Смирнова			10.10.24	
Н. контр.					10.10.24	
ГИП		Дордий			10.10.24	

Стадия	Лист	Листов
П	5	

План полосы отвода трассы трубопровода ПК430 – ПК1150 (1:2000)

СИБУР НОВЫЕ РЕСУРСЫ

НКНХ 5273-ПД-ПОС2-0003.5_0_R.dwg

Формат А0

Инв. № подл. 00053806 | Подп. и дата | Взам. инв. №

План полосы отвода трассы трубопровода. ПК430 – ПК1150 (1:2000)

С

РОССИЯ, Республика Татарстан
Нижнекамский муниципальный рарайон (г.Нижнекамск),
Тукаевский муниципальный район,
Мамадышский муниципальный район

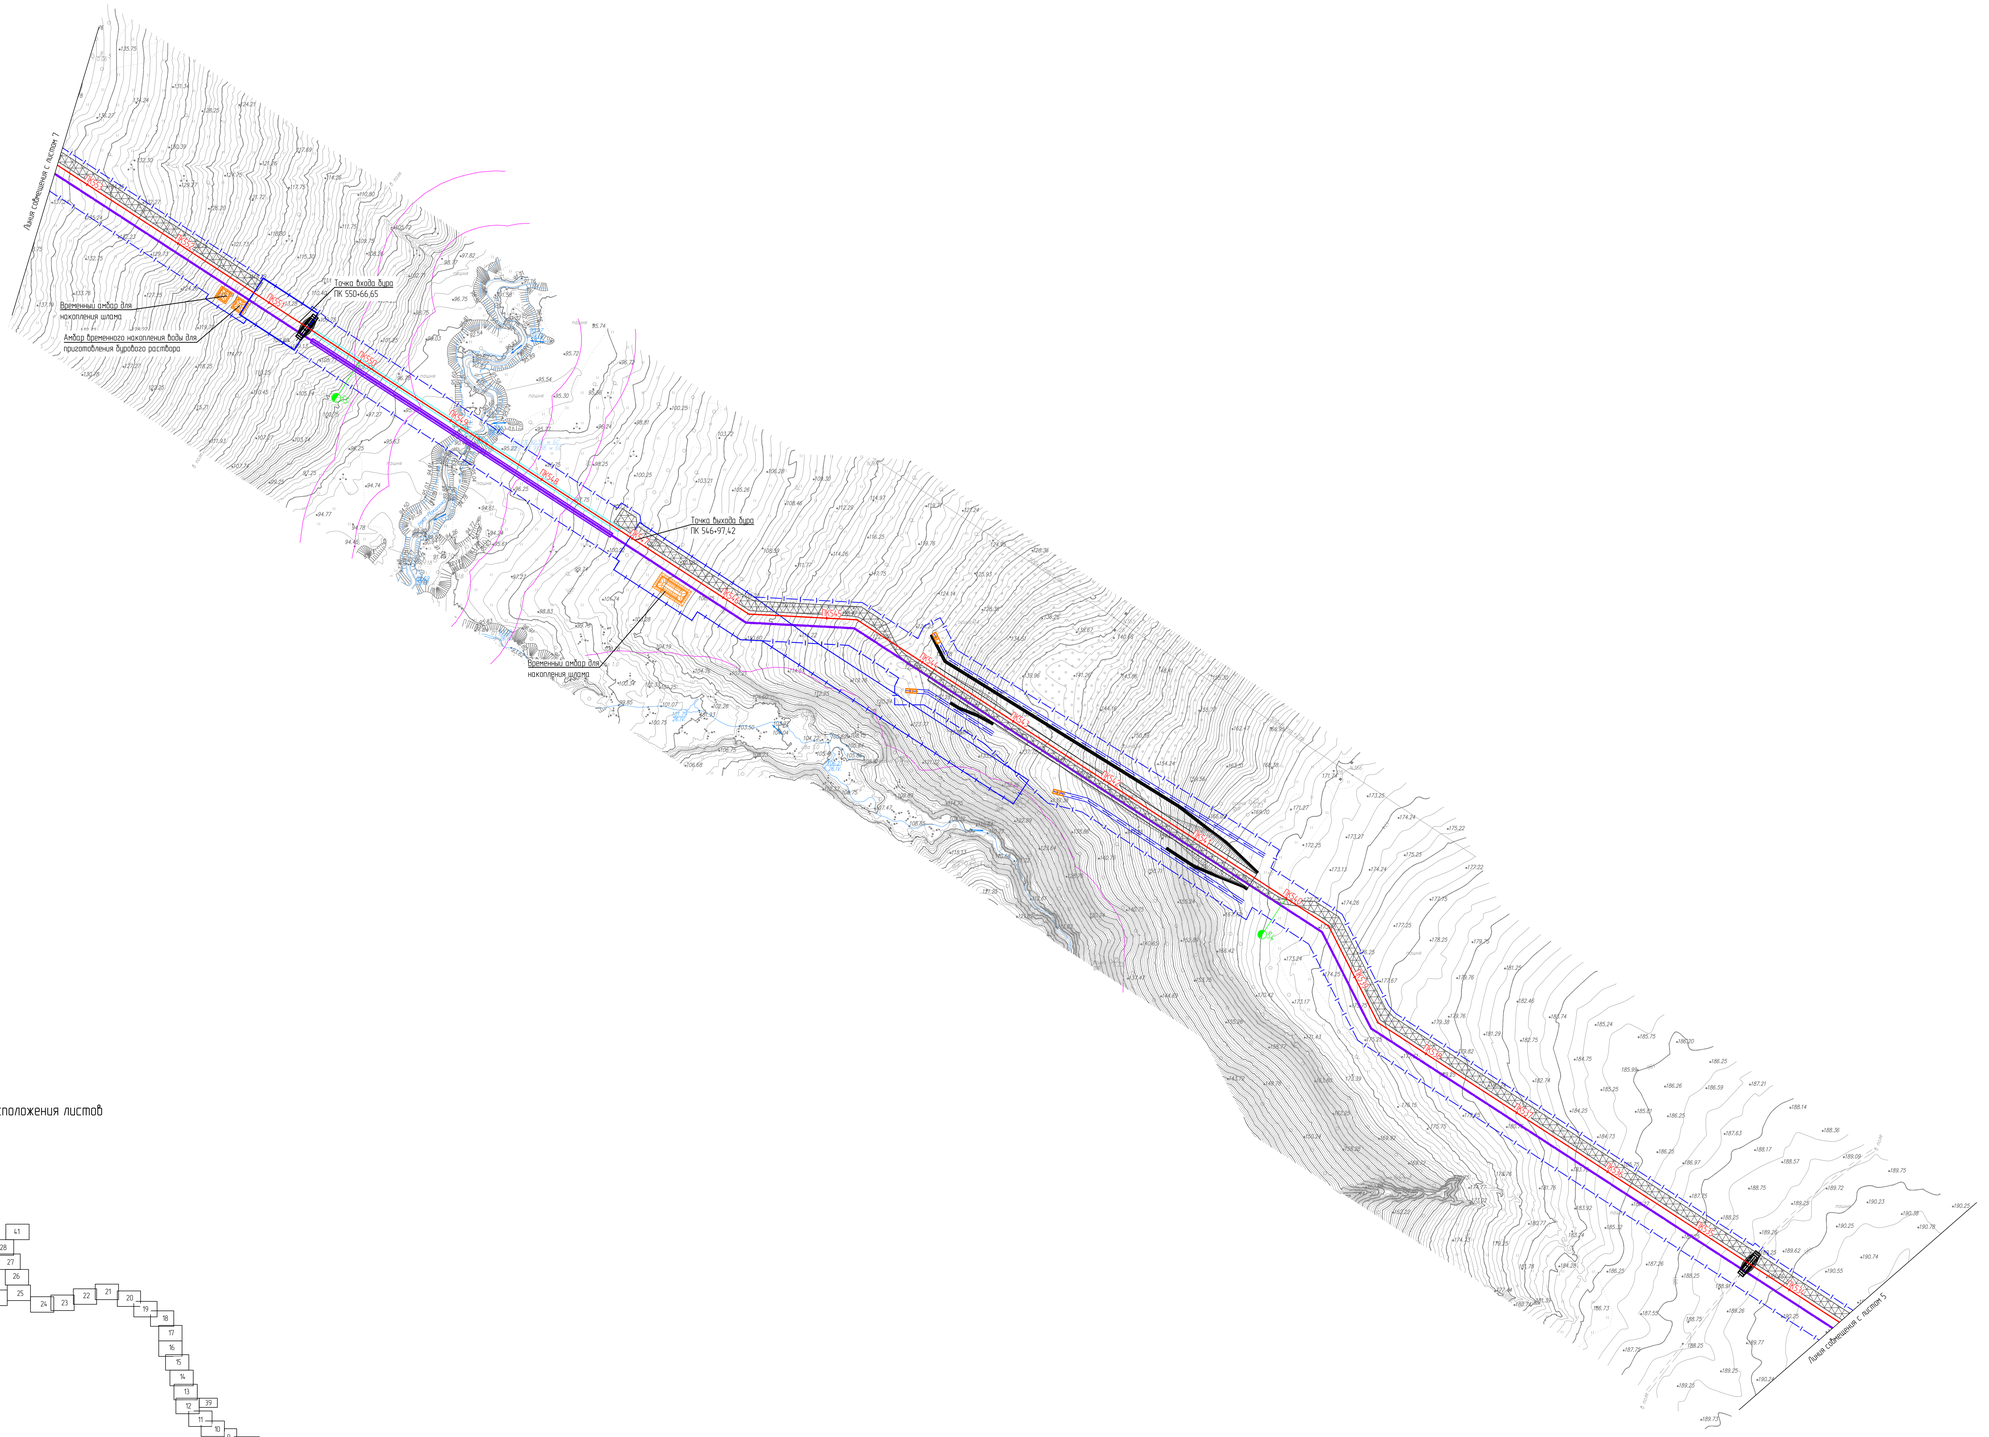

Схема расположения листов

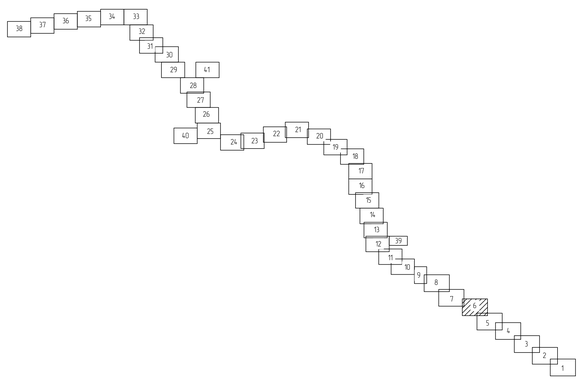

Условные обозначения и примечания приведены на чертеже НКНХ 5273-ПД-ПОС2-0003 л. 1.

Изм	Кол.уч.	Лист	№док.	Подпись	Дата
Разраб.		Селезнева			10.10.24
Проверил		Тимофеев			10.10.24
Гл. спец.		Смирнова			10.10.24
Н. контр.					10.10.24
ГИП		Дордий			10.10.24

НКНХ 5273-ПД-ПОС2-0002

"Реконструкция линейного сооружения – имущественный комплекс «Управление этиленопроводов» на участке Нижнекамск – Казань. Модернизация объектов для транспортировки этилена с учетом дополнительных объемов от ЭП-600"

Стадия	Лист	Листов
П	6	

План полосы отвода трассы трубопровода ПК430 – ПК1150 (1:2000)

СИБУР
НОВЫЕ РЕСУРСЫ

НКНХ 5273-ПД-ПОС2-0003.6_0_R.dwg

Формат А0

Инв. № подл. 00053806 | Подп. и дата | Взам. инв. №

С

РОССИЯ, Республика Татарстан
Нижнекамский муниципальный раройон (г.Нижнекамск),
Тукаевский муниципальный район,
Мамадышский муниципальный район

План полосы отвода трассы трубопровода. ПК430 – ПК1150 (1:2000)

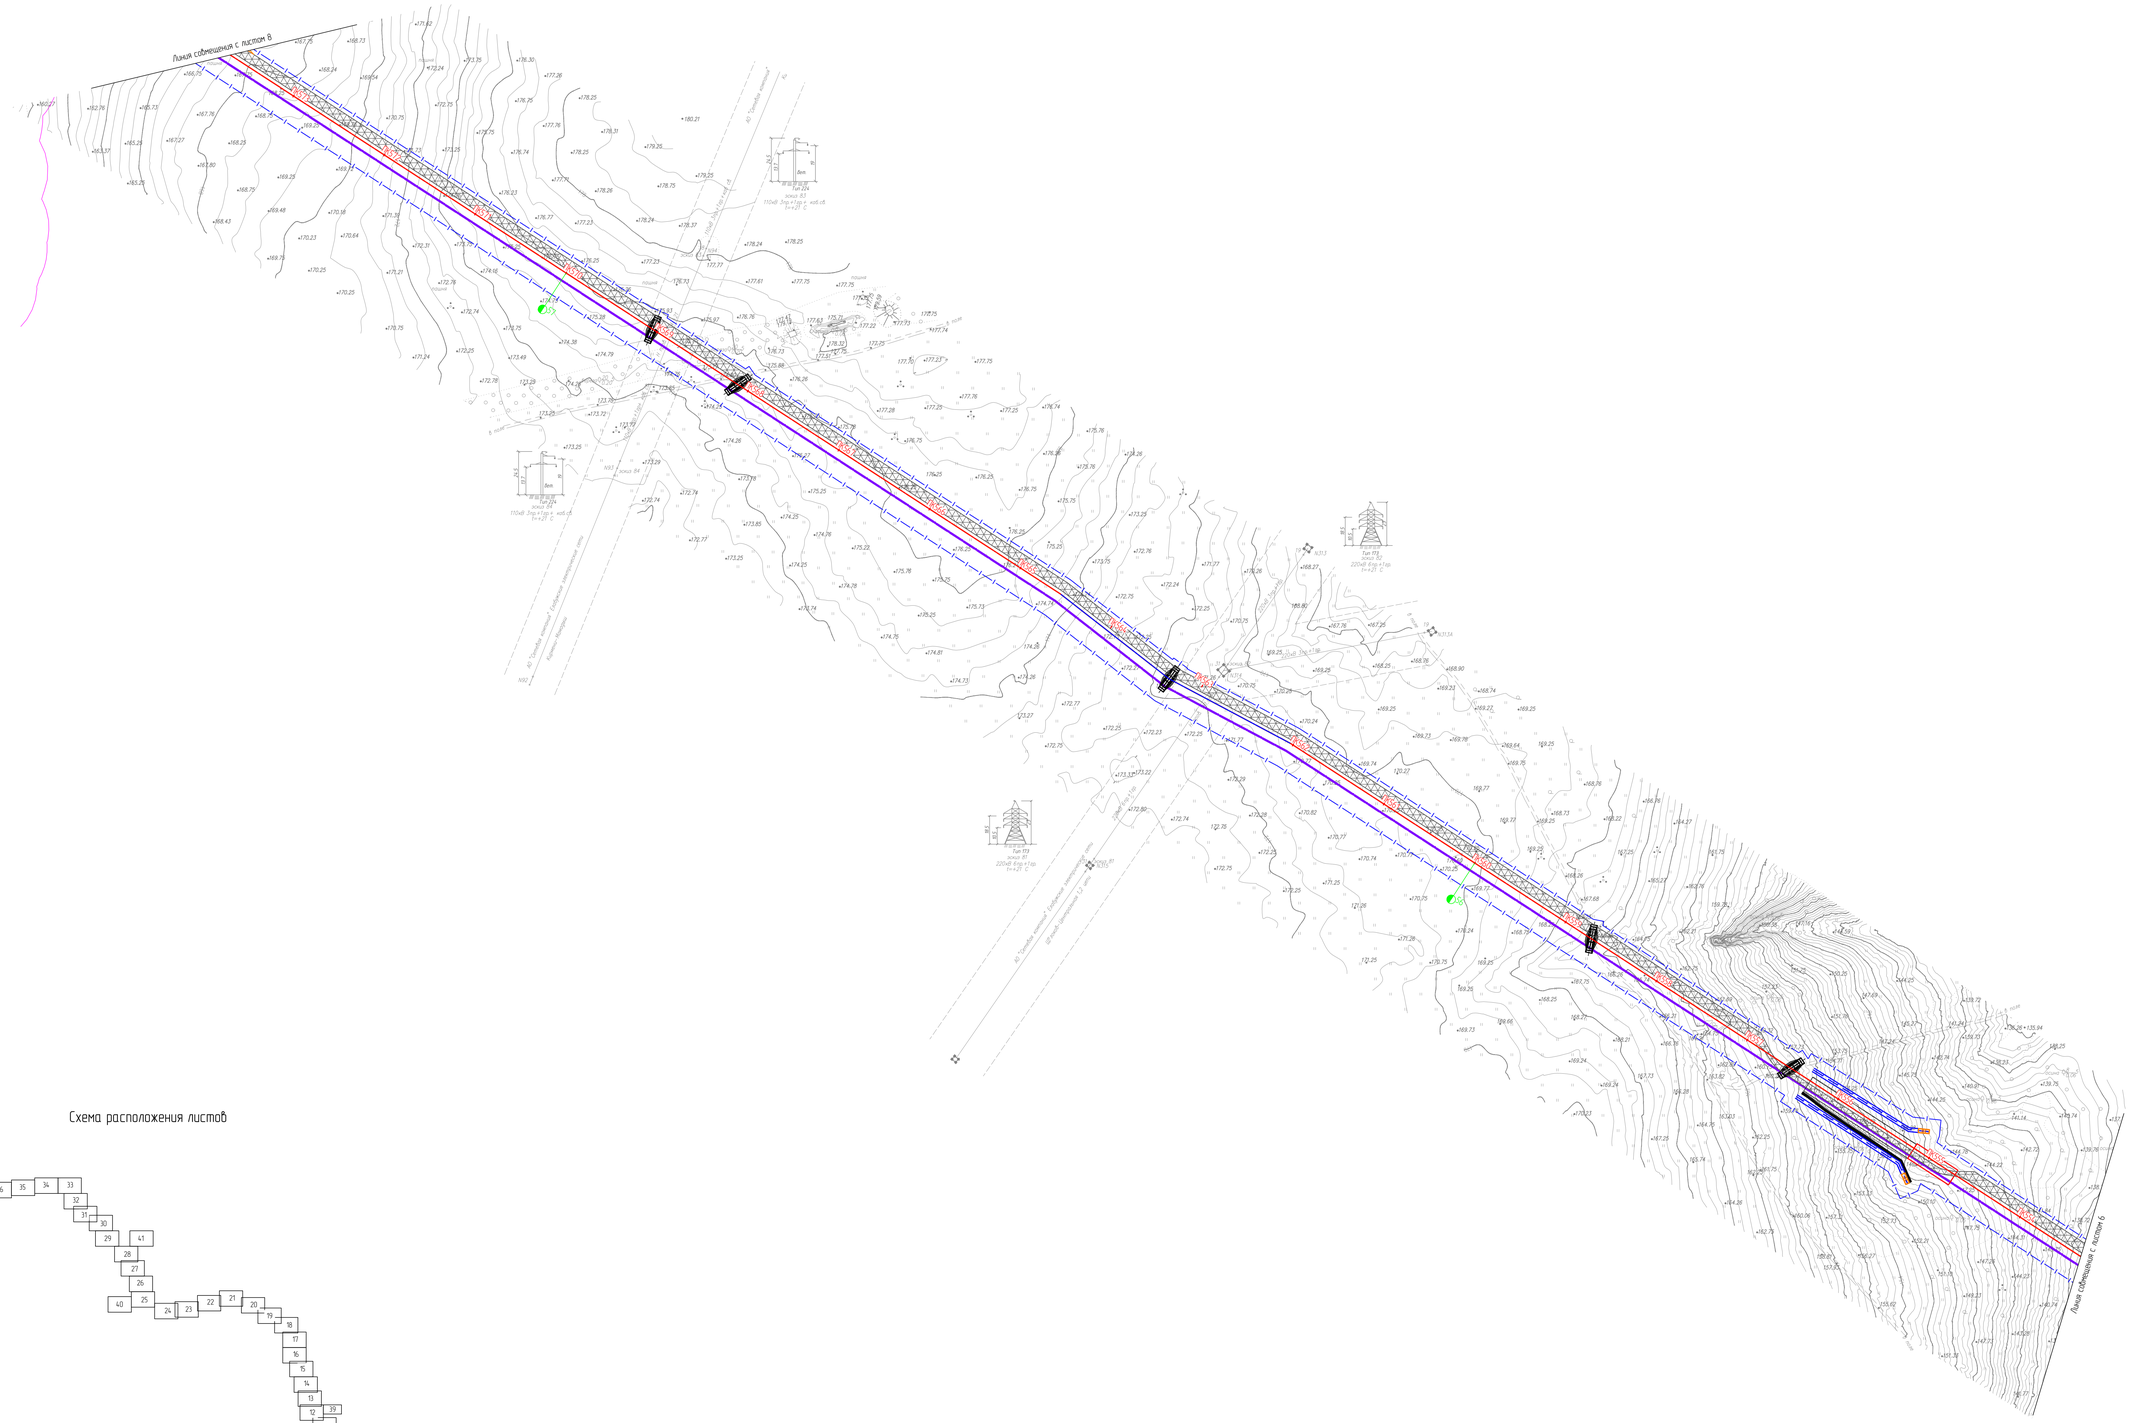
Линия совпадения с листом 8
Линия совпадения с листом 6
Тип 124
Тип 173
Тип 173
Вал
Вал
Вал

РОССИЯ, Республика Татарстан
Нижнекамский муниципальный раройон (г.Нижнекамск),
Тукаевский муниципальный район,
Мамадышский муниципальный район

План полосы отвода трассы трубопровода. ПК430 - ПК1150 (1:2000)

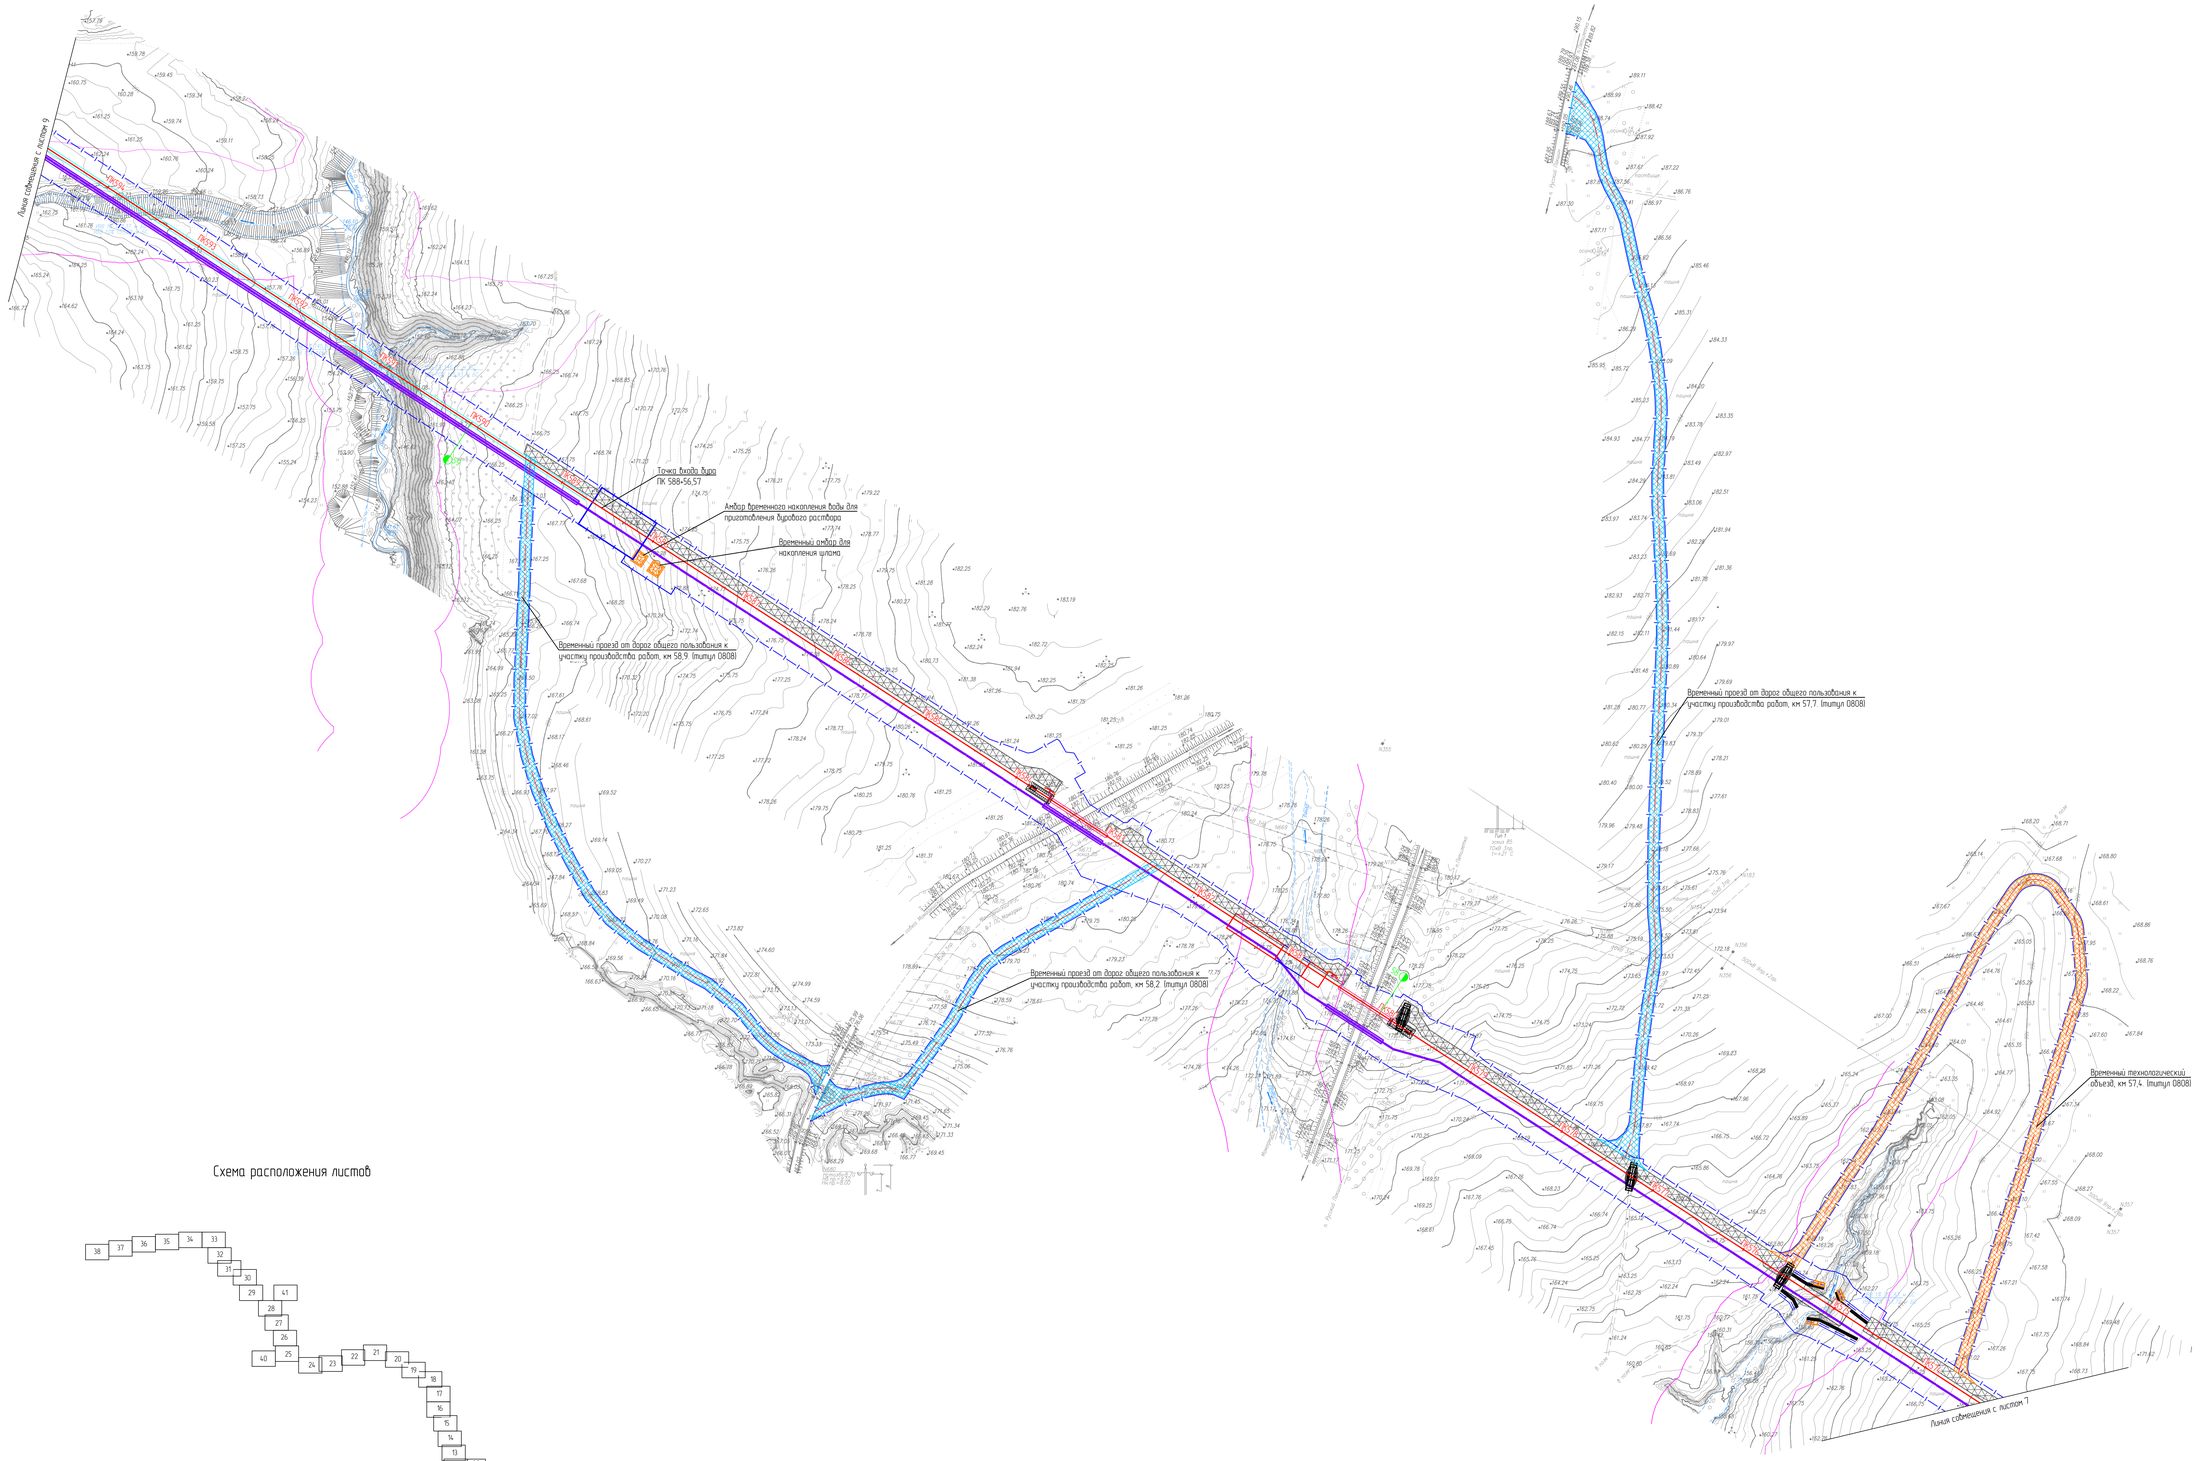

Схема расположения листов

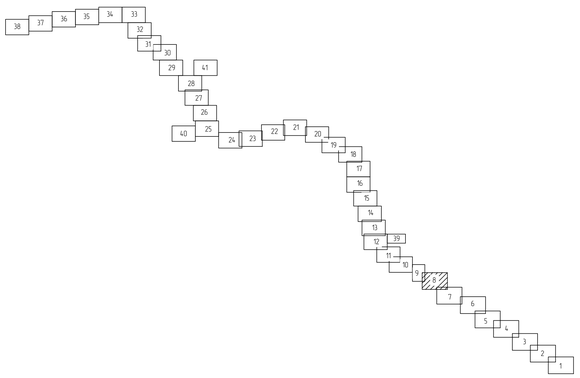

Условные обозначения и примечания приведены на чертеже НКНХ 5273-ПД-ПОС2-0003 л. 1

						НКНХ 5273-ПД-ПОС2-0002	
						"Реконструкция линейного сооружения - имущественный комплекс «Управление этиленопроводов» на участке Нижнекамск - Казань. Модернизация объектов для транспортировки этилена с учетом дополнительных объемов от ЗП-600"	
Изм.	Кол.уч.	Лист	№док.	Подпись	Дата		
Разраб.		Селезнева			10.10.24		Стадия / Лист / Листов
Проверил		Тимофеев			10.10.24		П / 8
Гл. спец.		Смирнова			10.10.24		
Н. контр.					10.10.24	План полосы отвода трассы трубопровода ПК430 - ПК1150 (1:2000)	СИБУР НОВЫЕ РЕСУРСЫ
ГИП		Дордий			10.10.24		

НКНХ 5273-ПД-ПОС2-0003.8_0_R.dwg

Формат А0

Инв. № подл. 00053806 | Подп. и дата | Взам. инв. №

С

РОССИЯ, Республика Татарстан
Нижнекамский муниципальный рарайон (г.Нижнекамск),
Тукаевский муниципальный район,
Мамадышский муниципальный район

План полосы отвода трассы трубопровода. ПК430 - ПК1150 (1:2000)

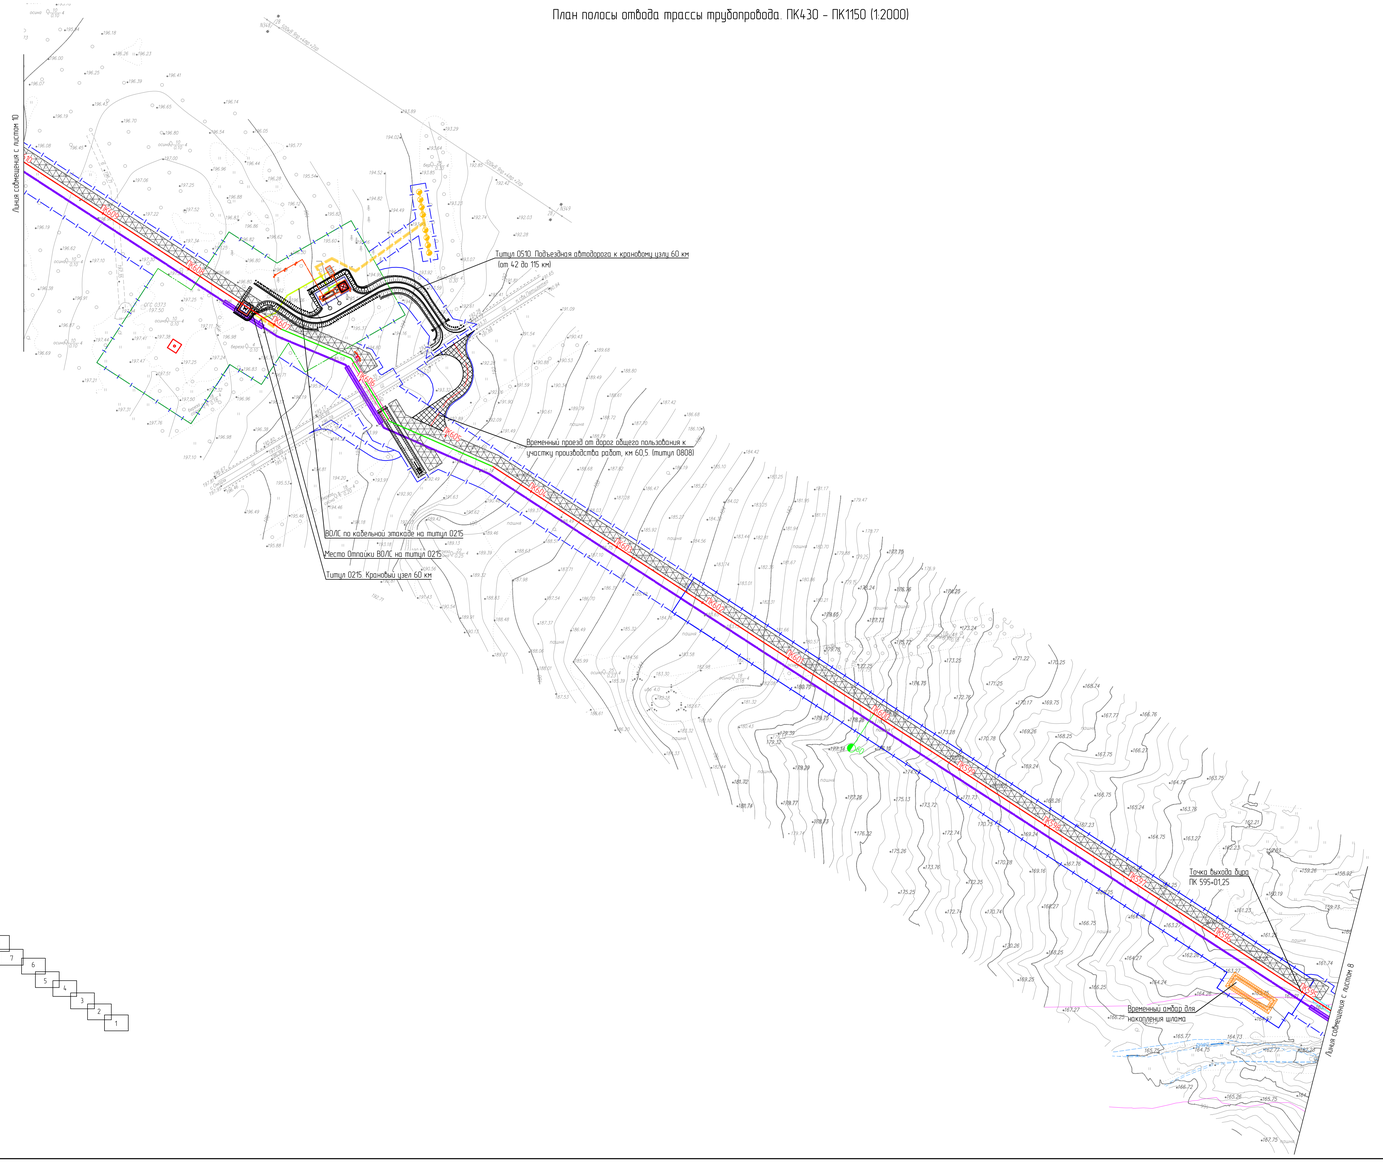

Схема расположения листов

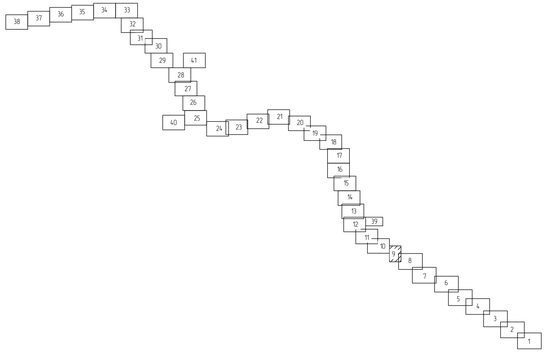

Условные обозначения и примечания приведены на чертеже НКНХ.5273-ПД-ПОС2-0003 л. 1

						НКНХ.5273-ПД-ПОС2-0003
						"Реконструкция линейного сооружения - имущественный комплекс «Управление этиленопроводов» на участке Нижнекамск - Казань. Модернизация объектов для транспортировки этилена с учетом дополнительных объемов от 31-600"
Изм.	Кол.уч.	Лист	№док.	Подпись	Дата	
Разраб.		Селезнева			10.10.24	
Проверил		Тимофеев			10.10.24	
Гл. спец.		Смирнова			10.10.24	
Н. контр.					10.10.24	
ГИП		Дорбий			10.10.24	

Стадия	Лист	Листов
П	9	

План полосы отвода трассы трубопровода ПК430 - ПК1150 (1:2000)

СИБУР НОВЫЕ РЕСУРСЫ

Формат А2х3

НКНХ.5273-ПД-ПОС2-0003.9_0_R.dwg

Инв. № подл. 00053806 | Подп. и дата | Взам. инв. №

С

РОССИЯ, Республика Татарстан
Нижнекамский муниципальный раройон (г.Нижнекамск),
Тукаевский муниципальный район,
Мамадышский муниципальный район

План трассы. ПК430 - ПК1150. Полоса отвода (1:2000)

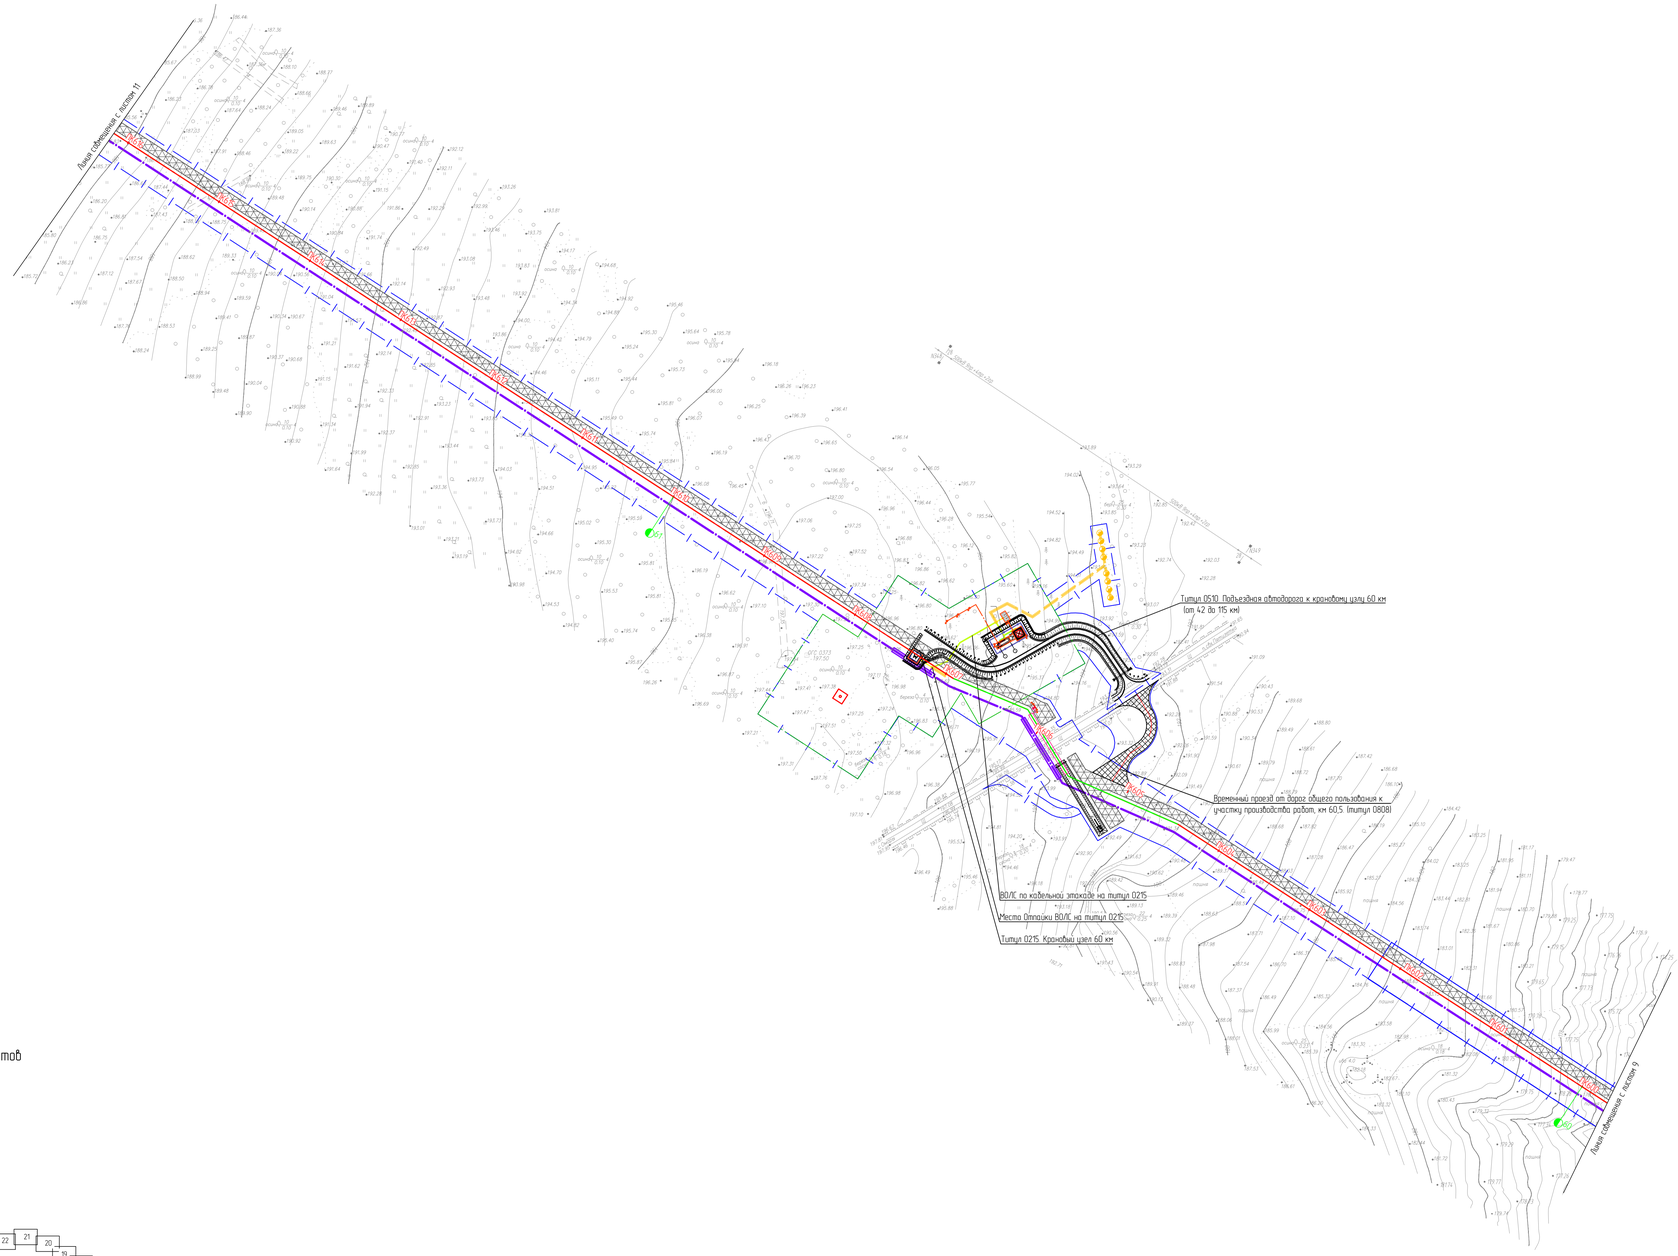

Схема расположения листов

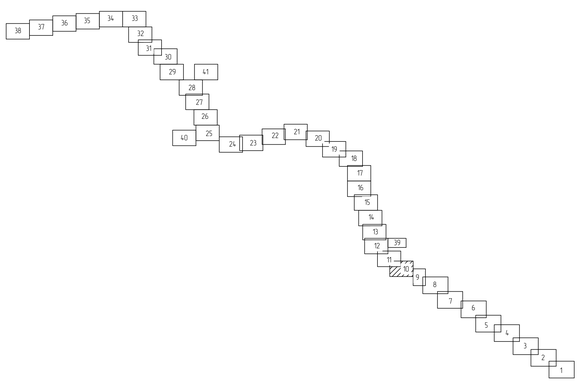

Условные обозначения и примечания приведены на чертеже НКНХ.5273-ПД-ПОС2-0003 л. 1

						НКНХ.5273-ПД-ПОС2-0003	
Изм.	Кол.уч.	Лист	№док.	Подпись	Дата		
Разраб.		Селезнева			10.10.24		Стадия / Лист / Листов
Проверил		Тумерова			10.10.24		П / 10
Гл. спец.		Смирнова			10.10.24		
Н. контр.					10.10.24	План полосы отвода трассы трубопровода ПК430 - ПК1150 (1:2000)	СИБУР
ГИП		Воробьи			10.10.24		

НКНХ.5273-ПД-ПОС2-0003 10_0_R.dwg

Формат А0

Инв. № подл. 00053806 | Подп. и дата | Взам. инв. №

С

РОССИЯ, Республика Татарстан
Нижнекамский муниципальный раройон (г.Нижнекамск),
Тукаевский муниципальный район,
Мамадышский муниципальный район

План полосы отвода трассы трубопровода. ПК430 – ПК1150 (1:2000)

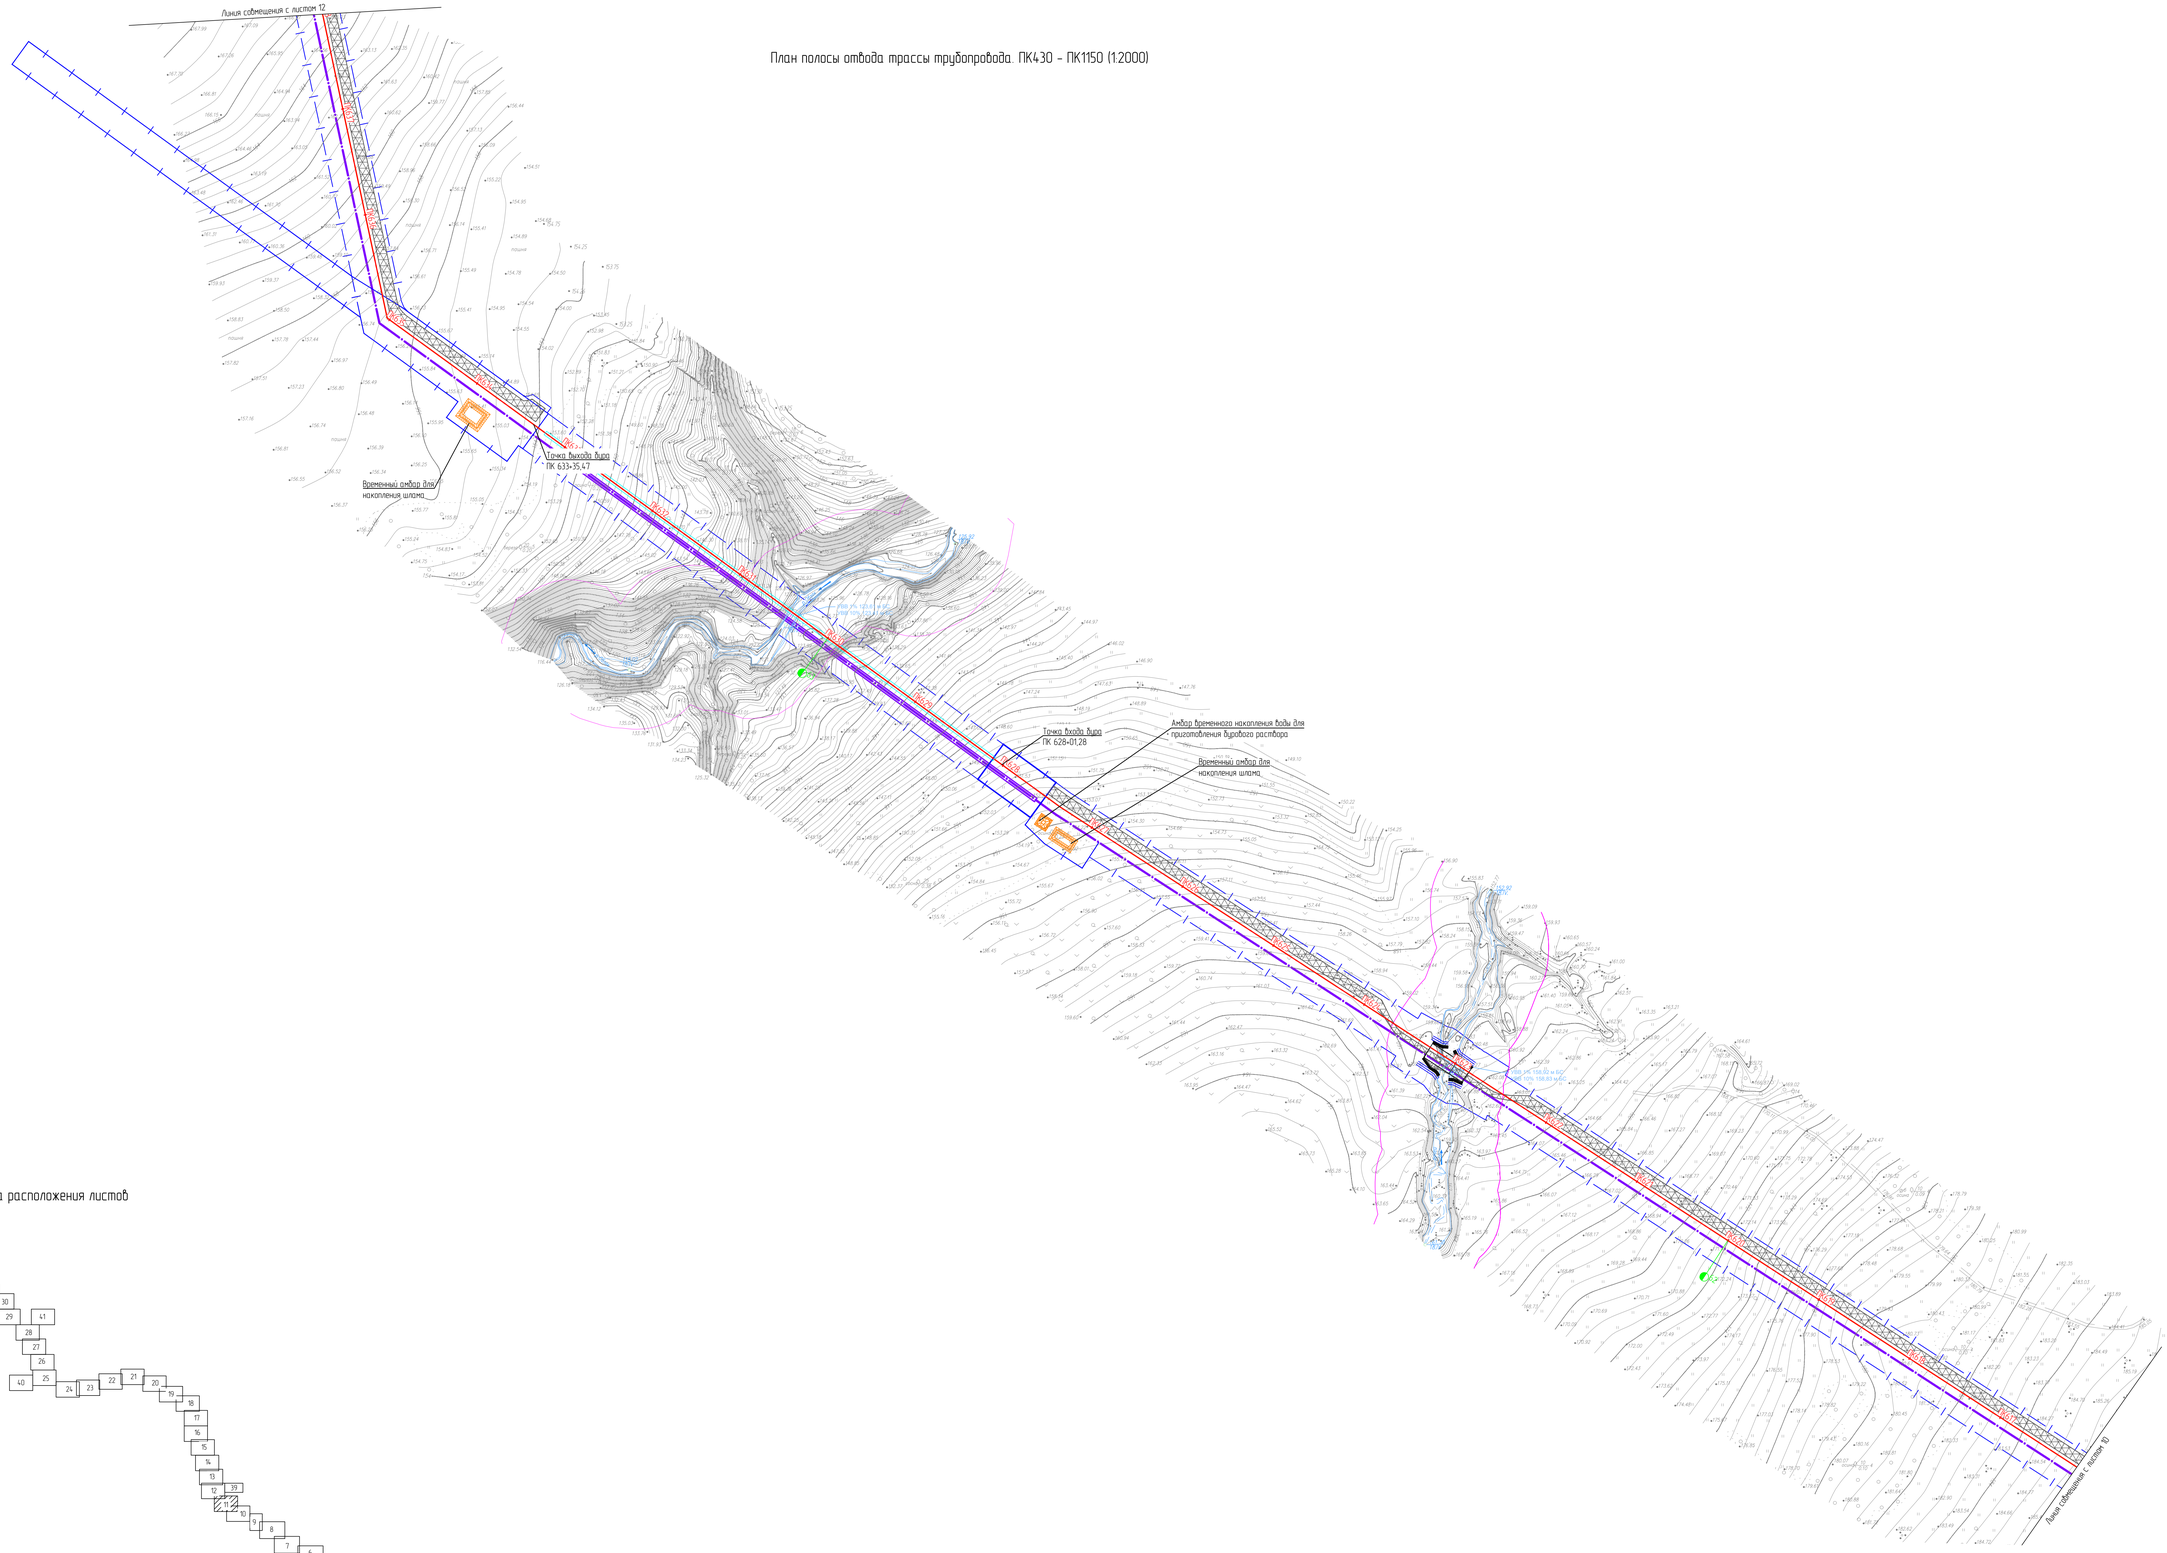

Схема расположения листов

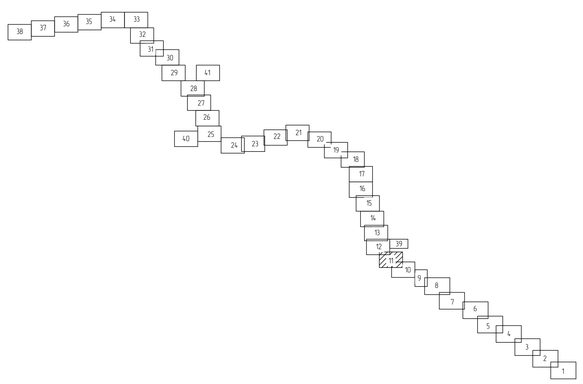

Условные обозначения и примечания приведены на чертеже НКНХ.5273-ПД-ПОС2-0003 л. 1

							НКНХ.5273-ПД-ПОС2-0003
Изм.	Кол.уч.	Лист	№док.	Подпись	Дата		
Разраб.		Семенова			10.10.24		
Проверил		Тимофеев			10.10.24		
Гл. спец.		Смирнова			10.10.24		
Н. контр.					10.10.24	План полосы отвода трассы трубопровода ПК430 – ПК1150 (1:2000)	
ГИП		Дорофеи			10.10.24		

Стадия	Лист	Листов
П	11	

СИБУР ПОЛИМЕР МАТЕРИАЛЫ

НКНХ.5273-ПД-ПОС2-0003.11_0_R.dwg

Формат А0

Инв.№ подл. 00053886 | Подп. и дата | Взам.инв.№

План полосы отвода трассы трубопровода. ПК430 – ПК1150 (1:2000)

С

РОССИЯ, Республика Татарстан
Нижнекамский муниципальный раройон (г.Нижнекамск),
Тукаевский муниципальный район,
Мамадышский муниципальный район

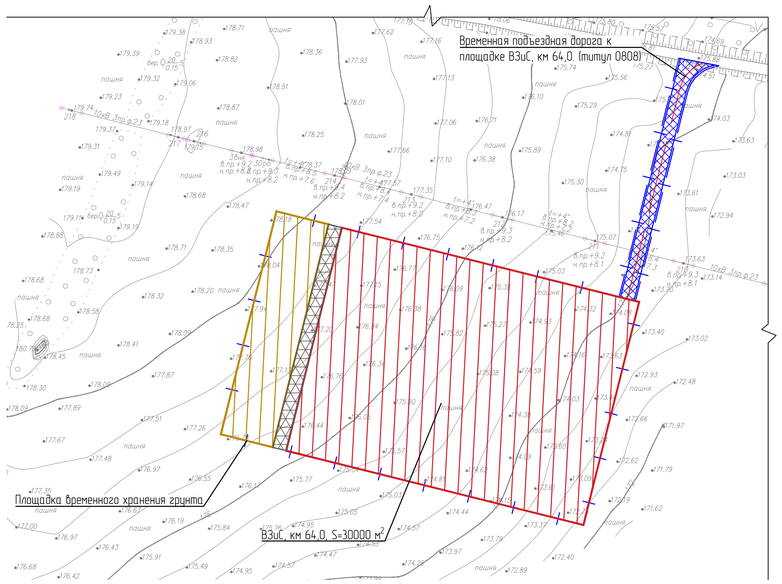

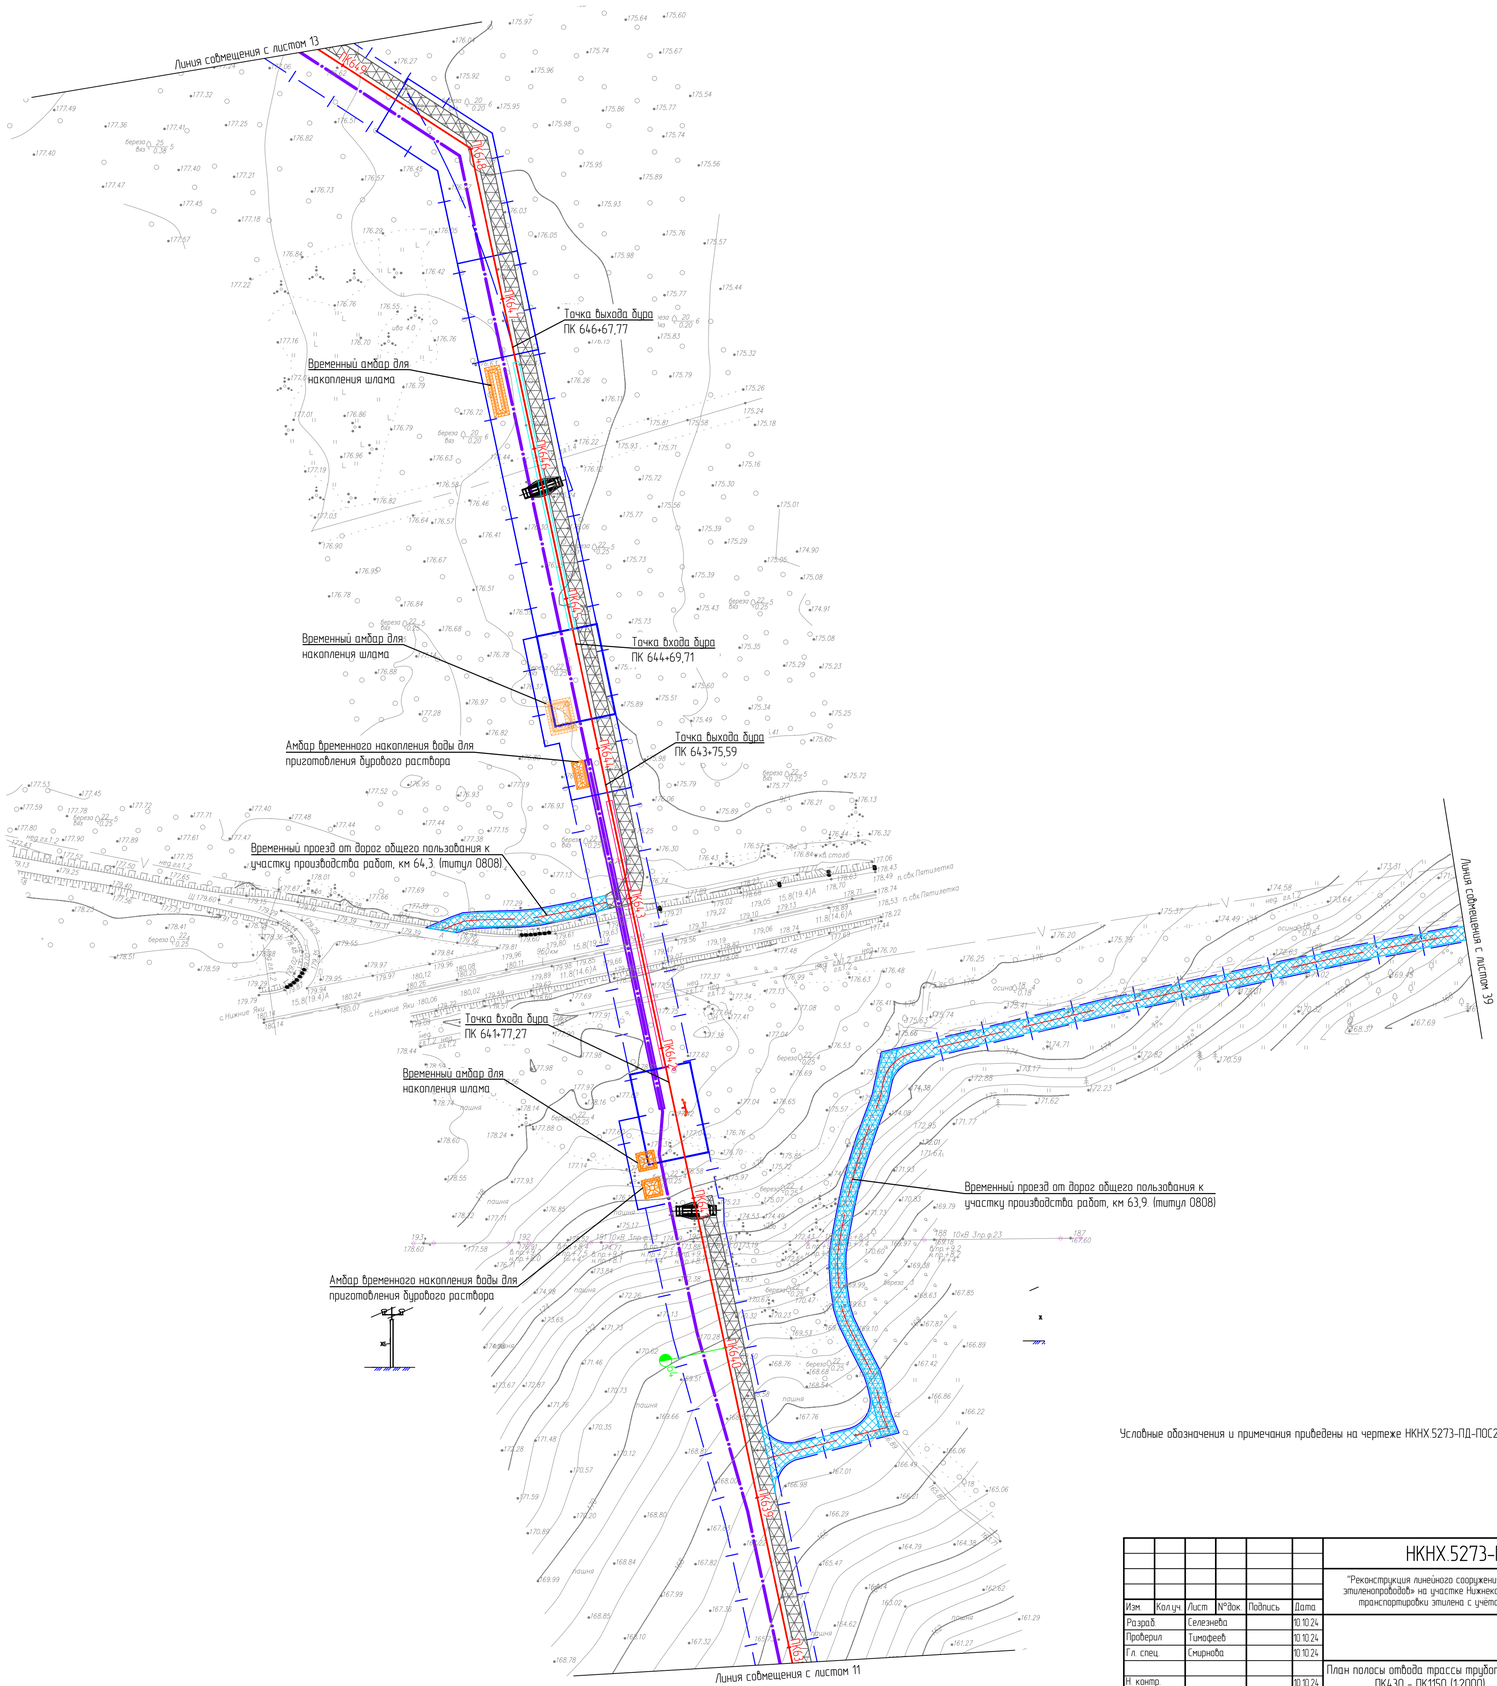

Условные обозначения и примечания приведены на чертеже НКНХ.5273-ПД-ПОС2-0003 л. 1.

						НКНХ.5273-ПД-ПОС2-0003	
						"Реконструкция линейного сооружения – имущественный комплекс «Управление этиленопроводов» на участке Нижнекамск – Казань. Модернизация объектов для транспортировки этилена с учетом дополнительных объемов от ЭП-600"	
Изм.	Кол.уч.	Лист	№док.	Подпись	Дата		
Разраб.		Селезнева			10.10.24		
Проверил		Тимофеев			10.10.24		
Гл. спец.		Смирнова			10.10.24		
Н. контр.					10.10.24	План полосы отвода трассы трубопровода. ПК430 – ПК1150 (1:2000)	
ГИП		Дардий			10.10.24		

Стадия	Лист	Листов
П	12	

СИБУР НОВЫЕ РЕСУРСЫ

НКНХ.5273-ПД-ПОС2-0003.12_0_R.dwg

Формат А1

Взам. инв. №

Подп. и дата

Инв. № подл. 00053806

План полосы отвода трассы трубопровода. ПК430 – ПК1150 (1:2000)

С

РОССИЯ, Республика Татарстан
Нижнекамский муниципальный раройон (г.Нижнекамск),
Тукаевский муниципальный район,
Мамадышский муниципальный район

Схема расположения листов

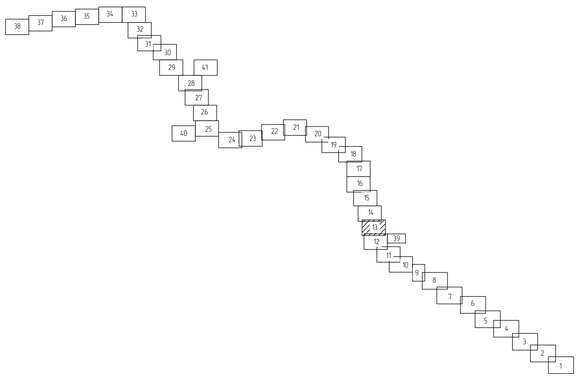

Условные обозначения и примечания приведены на чертеже НКНХ.5273-ПД-ПОС2-0003 л. 1.

						НКНХ.5273-ПД-ПОС2-0003	
Изм.	Кол.уч.	Лист	№док.	Подпись	Дата		
Разраб		Селезнева			10.10.24		Стадия / Лист / Листов
Рук. гр.		Тимофеев			10.10.24		П / 13 /
Гл. спец.		Смирнова			10.10.24		
Н. контр.					10.10.24	План полосы отвода трассы трубопровода ПК430 - ПК1150 (1:2000)	СИБУР
ГИП		Зорина			10.10.24		

НКНХ.5273-ПД-ПОС2-0003.13_0_0.dwg

Формат А0

Взам. инв.№

Подп. и дата

Инв.№ подл. 00053806

С

РОССИЯ, Республика Татарстан
Нижнекамский муниципальный раройон (г.Нижнекамск),
Тукаевский муниципальный район,
Мамадышский муниципальный район

План полосы отвода трассы трубопровода. ПК430 – ПК1150 (1:2000)

Линия совмещения с листом 15

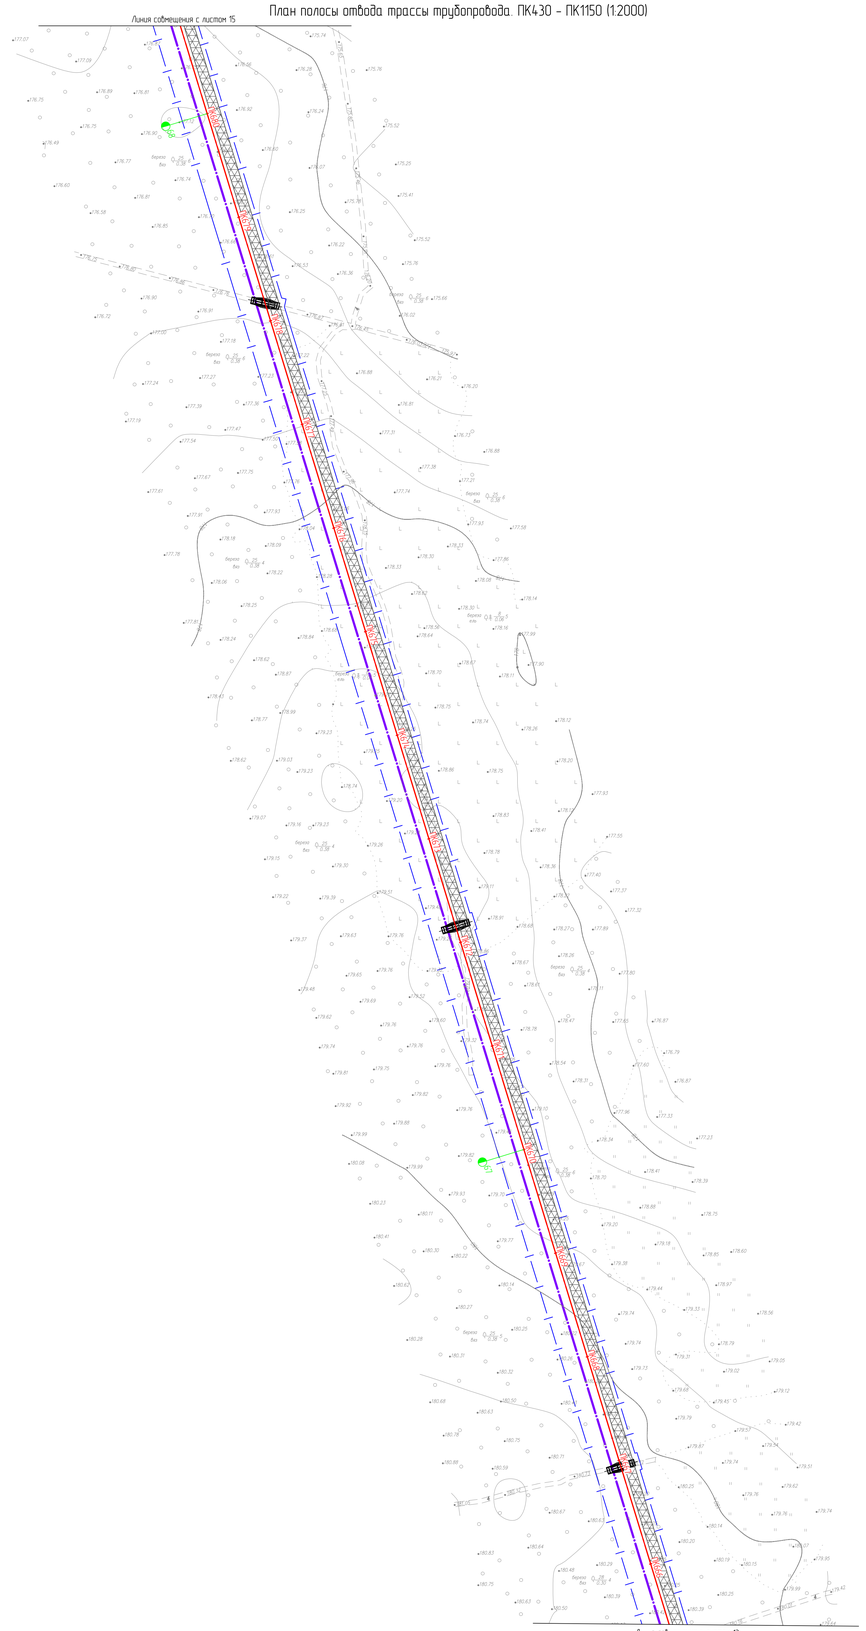

Линия совмещения с листом 13

Схема расположения листов

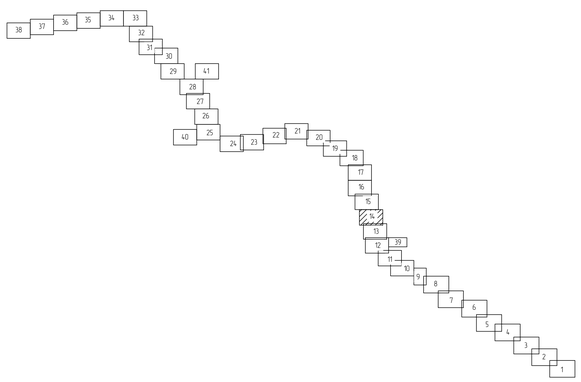

Условные обозначения и примечания приведены на чертеже НКНХ.5273-ПД-ПОС2-0003 л. 1

						НКНХ.5273-ПД-ПОС2-0003	
						"Реконструкция линейного сооружения – имущественный комплекс «Управление эксплуатации» на участке Нижнекамск – Казань. Модернизация объектов для транспортировки этилена с учетом дополнительных объемов от ЭП-600"	
Изм.	Кол.уч.	Лист	№док.	Подпись	Дата		
Разраб.		Семенова			10.10.24		
Проверил		Тимофеев			10.10.24		
Гл. спец.		Смирнова			10.10.24		
Н. контр.					10.10.24		
ГИП		Воробьёв			10.10.24		

Стадия	Лист	Листов
П	14	

План полосы отвода трассы трубопровода ПК430 - ПК1150 (1:2000)

СИБУР НОВЫЕ РЕСУРСЫ

Формат А0

НКНХ.5273-ПД-ПОС2-0003 14_0_R.dwg

Инв. № подл. | Подп. и дата | Взам. инв. №
0005806

План полосы отвода трассы трубопровода. ПК430 – ПК1150 (1:2000)

С

РОССИЯ, Республика Татарстан
Нижнекамский муниципальный раройон (г.Нижнекамск),
Тукаевский муниципальный район,
Мамадышский муниципальный район

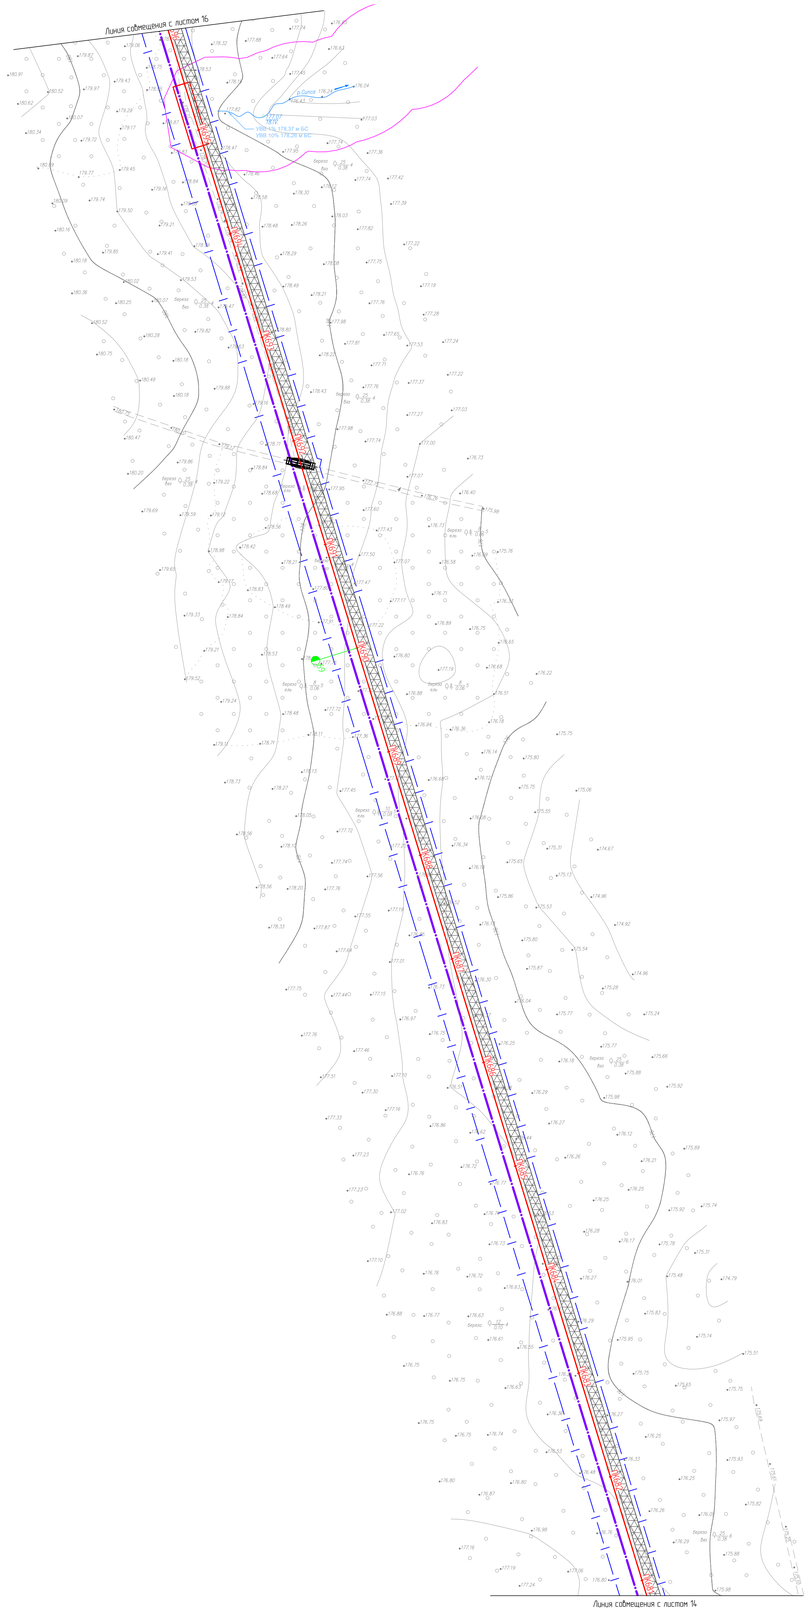

Схема расположения листов

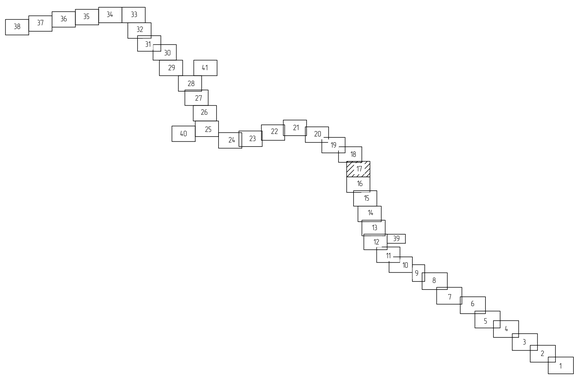

Условные обозначения и примечания приведены на чертеже НКНХ.5273-ПД-ПОС2-0003 л. 1

						НКНХ.5273-ПД-ПОС2-0003		
Изм.	Кол.уч.	Лист	№док.	Подпись	Дата			
Разраб.		Селезнева			10.10.24		Стадия	Лист	Листов
Проверил		Тимофеев			10.10.24		П	15	
Гл. спец.		Смирнова			10.10.24				
Н. контр.					10.10.24	План полосы отвода трассы трубопровода ПК430 – ПК1150 (1:2000)			

НКНХ.5273-ПД-ПОС2-0003 15_0_R.dwg

Формат А0

Инв. № подл. 00053806 | Подп. и дата | Взам. инв. №

План полосы отвода трассы трубопровода. ПК430 – ПК1150 (1:2000)

С

РОССИЯ, Республика Татарстан
Нижнекамский муниципальный раройон (г.Нижнекамск),
Тукаевский муниципальный район,
Мамадышский муниципальный район

Линия совмещения с листом 17

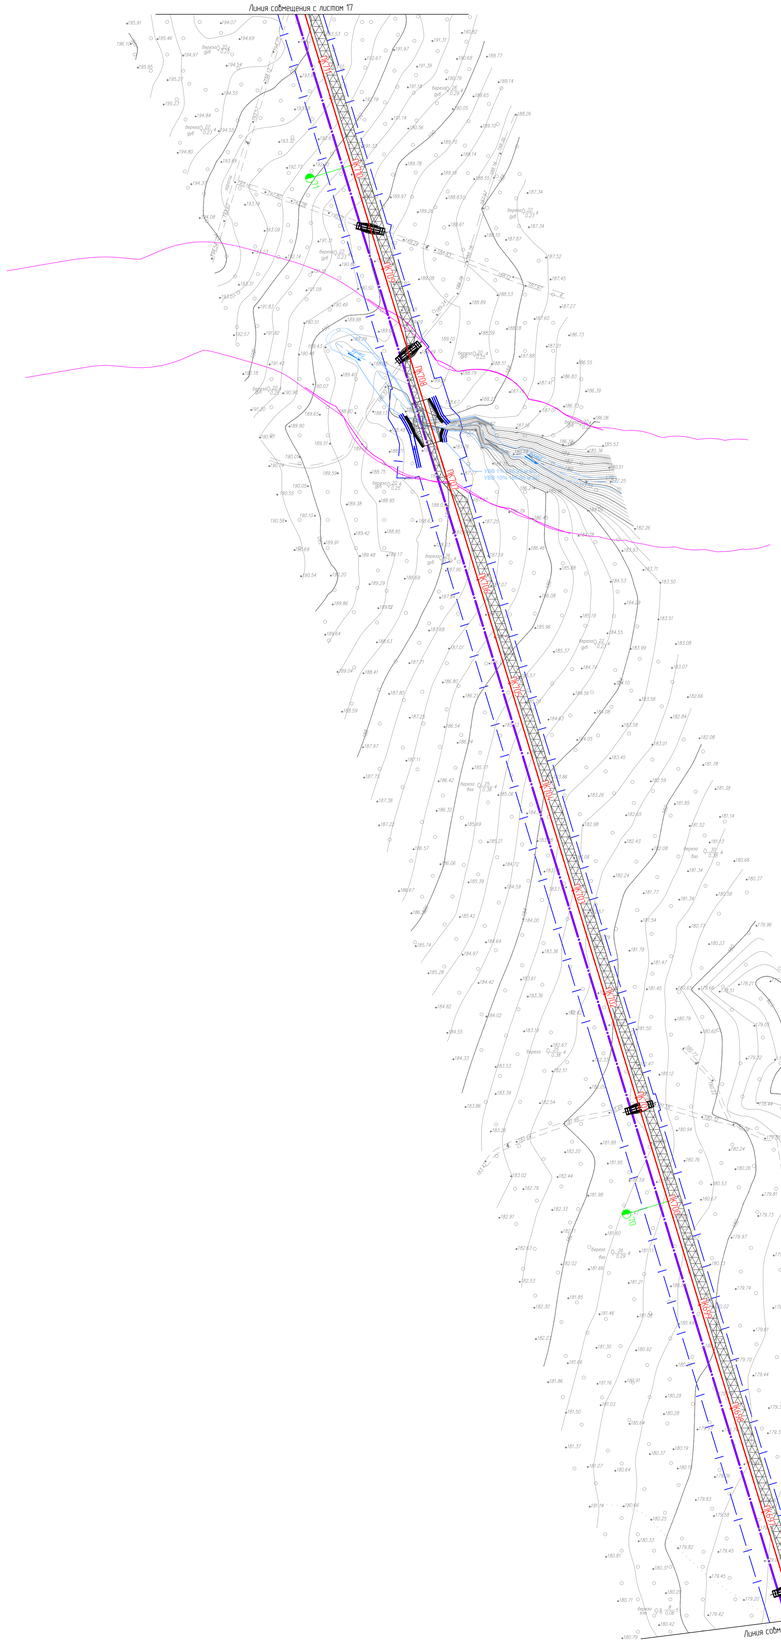

Линия совмещения с листом 15

Схема расположения листов

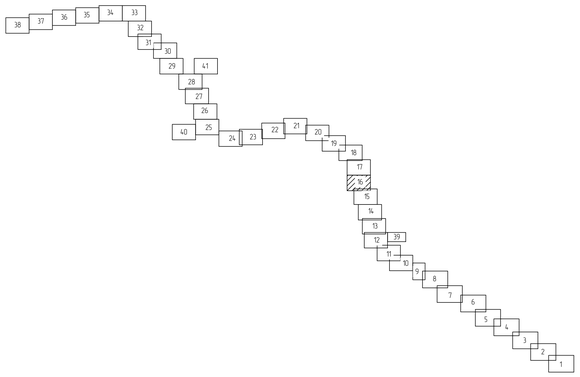

Условные обозначения и примечания приведены на чертеже НКНХ.5273-ПД-ПОС2-0003 л. 1

							НКНХ.5273-ПД-ПОС2-0003		
Изм.	Кол.уч.	Лист	№док.	Подпись	Дата			Стадия	Лист	Листов
Разраб		Селезнёва			10.10.24			П	16	
Проверил		Тимофеев			10.10.24					
Гл. спец.		Смирнова			10.10.24					
Н. контр.					10.10.24		План полосы отвода трассы трубопровода ПК430 - ПК1150 (1:2000)	СИБУР		

НКНХ.5273-ПД-ПОС2-0003.%_0_R.dwg

Формат А0

Инв.№ подл. 00053806 | Подп. и дата | Взам. инв.№

План полосы отвода трассы трубопровода. ПК430 – ПК1150 (1:2000)

С

РОССИЯ, Республика Татарстан
Нижнекамский муниципальный раойон (г.Нижнекамск),
Тукаевский муниципальный район,
Мамадышский муниципальный район

Линия совмещения с листом 18

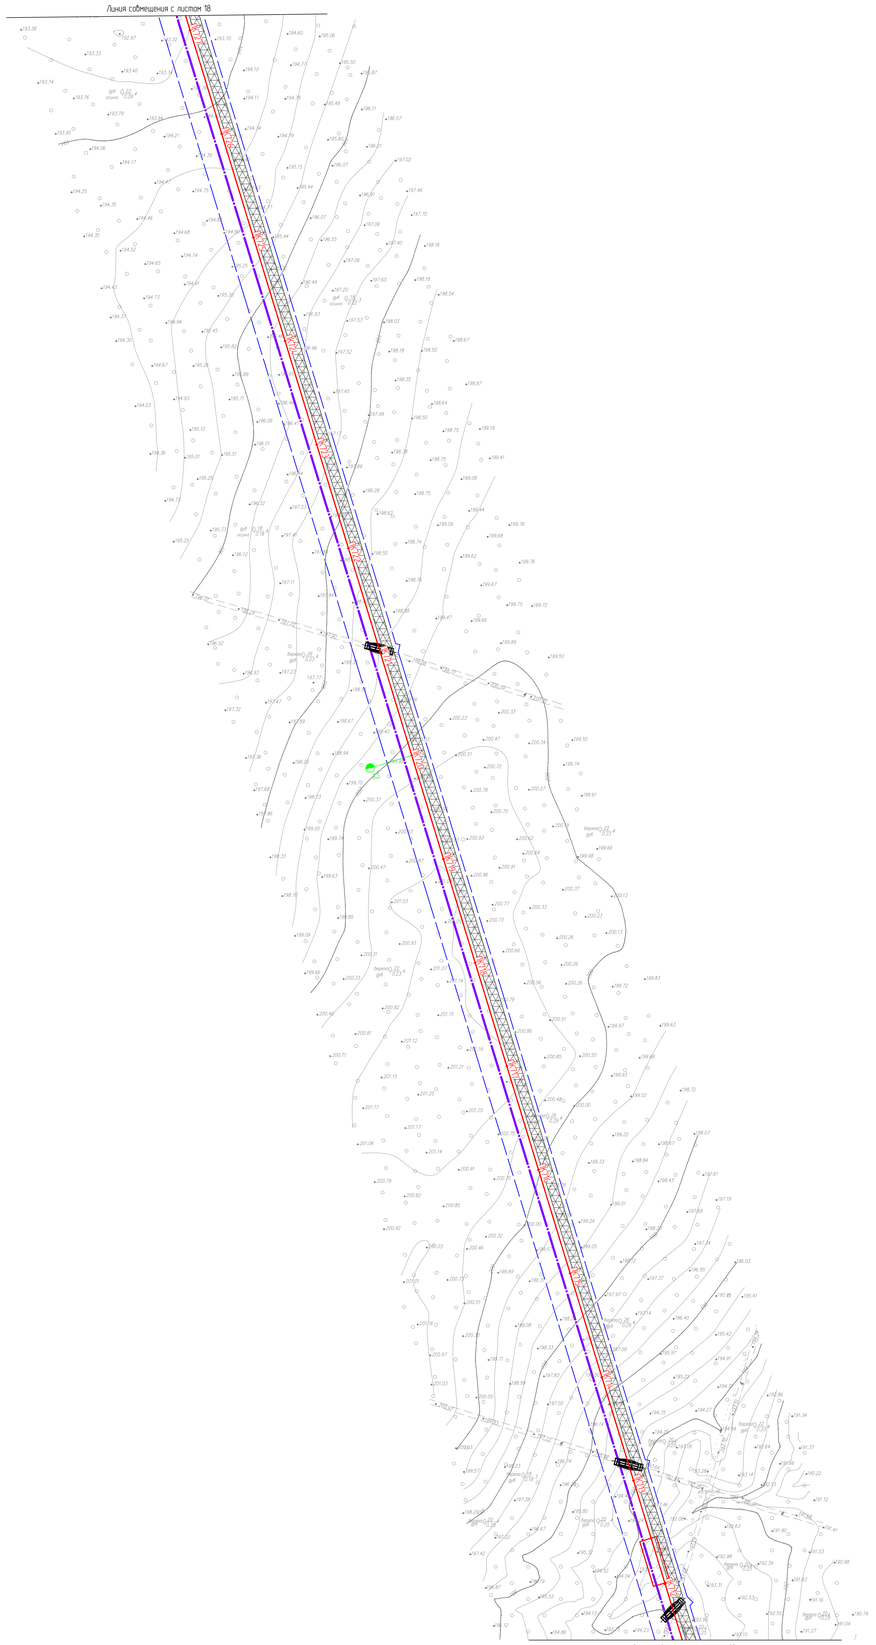

Линия совмещения с листом 16

Схема расположения листов

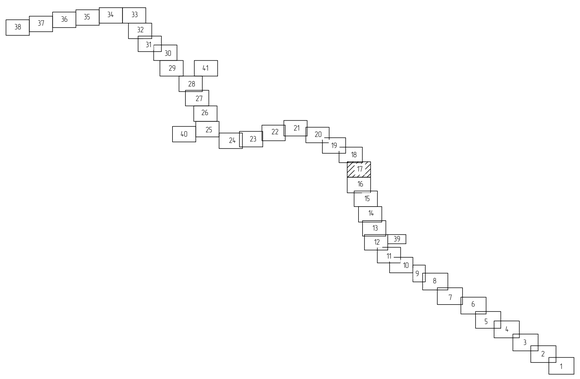

Условные обозначения и примечания приведены на чертеже НКНХ.5273-ПД-ПОС2-0003 л. 1

						НКНХ.5273-ПД-ПОС2-0003	
Изм.	Кол.уч.	Лист	№док.	Подпись	Дата		
Разраб.		Селезнева			10.10.24		
Проверил		Тимофеев			10.10.24		
Гл. спец.		Смирнова			10.10.24		
Н. контр.					10.10.24	План полосы отвода трассы трубопровода ПК430 – ПК1150 (1:2000)	

Стадия	Лист	Листов
П	17	

СИБУР

НКНХ.5273-ПД-ПОС2-0003.17_0_R.dwg

Формат А0

Инв. № подл. 00053806 | Подп. и дата | Взам. инв. №

План полосы отвода трассы трубопровода. ПК430 - ПК1150 (1:2000)

С

РОССИЯ, Республика Татарстан
Нижнекамский муниципальный рарайон (г.Нижнекамск),
Тукаевский муниципальный район,
Мамадышский муниципальный район

Схема расположения листов

Условные обозначения и примечания приведены на чертеже НКНХ.5273-ПД-ПОС2-0003 л. 1.

						НКНХ.5273-ПД-ПОС2-0003
						"Реконструкция линейного сооружения – имущественный комплекс «Управление эпиленопроводов» на участке Нижнекамск – Казань. Модернизация объектов для транспортировки эпилена с учетом дополнительных объемов от ЭП-600"
Изм.	Кол.уч.	Лист	№док.	Подпись	Дата	
Разраб.		Селезнева			10.10.24	
Проверил		Тимофеев			10.10.24	
Гл. спец.		Смирнова			10.10.24	
Н. контр.					10.10.24	
ГИП		Дордий			10.10.24	

Стадия	Лист	Листов
П	18	

План полосы отвода трассы трубопровода ПК430 - ПК1150 (1:2000)

СИБУР
НОВЫЕ РЕСУРСЫ

НКНХ.5273-ПД-ПОС2-0003 18_0_R.dwg

Формат А0

Инв. № подл. 00053806 | Подп. и дата | Взам. инв. №

План полосы отвода трассы трубопровода. ПК430 – ПК1150 (1:2000)

С

РОССИЯ, Республика Татарстан
Нижнекамский муниципальный раройон (г.Нижнекамск),
Тукаевский муниципальный район,
Мамадышский муниципальный район

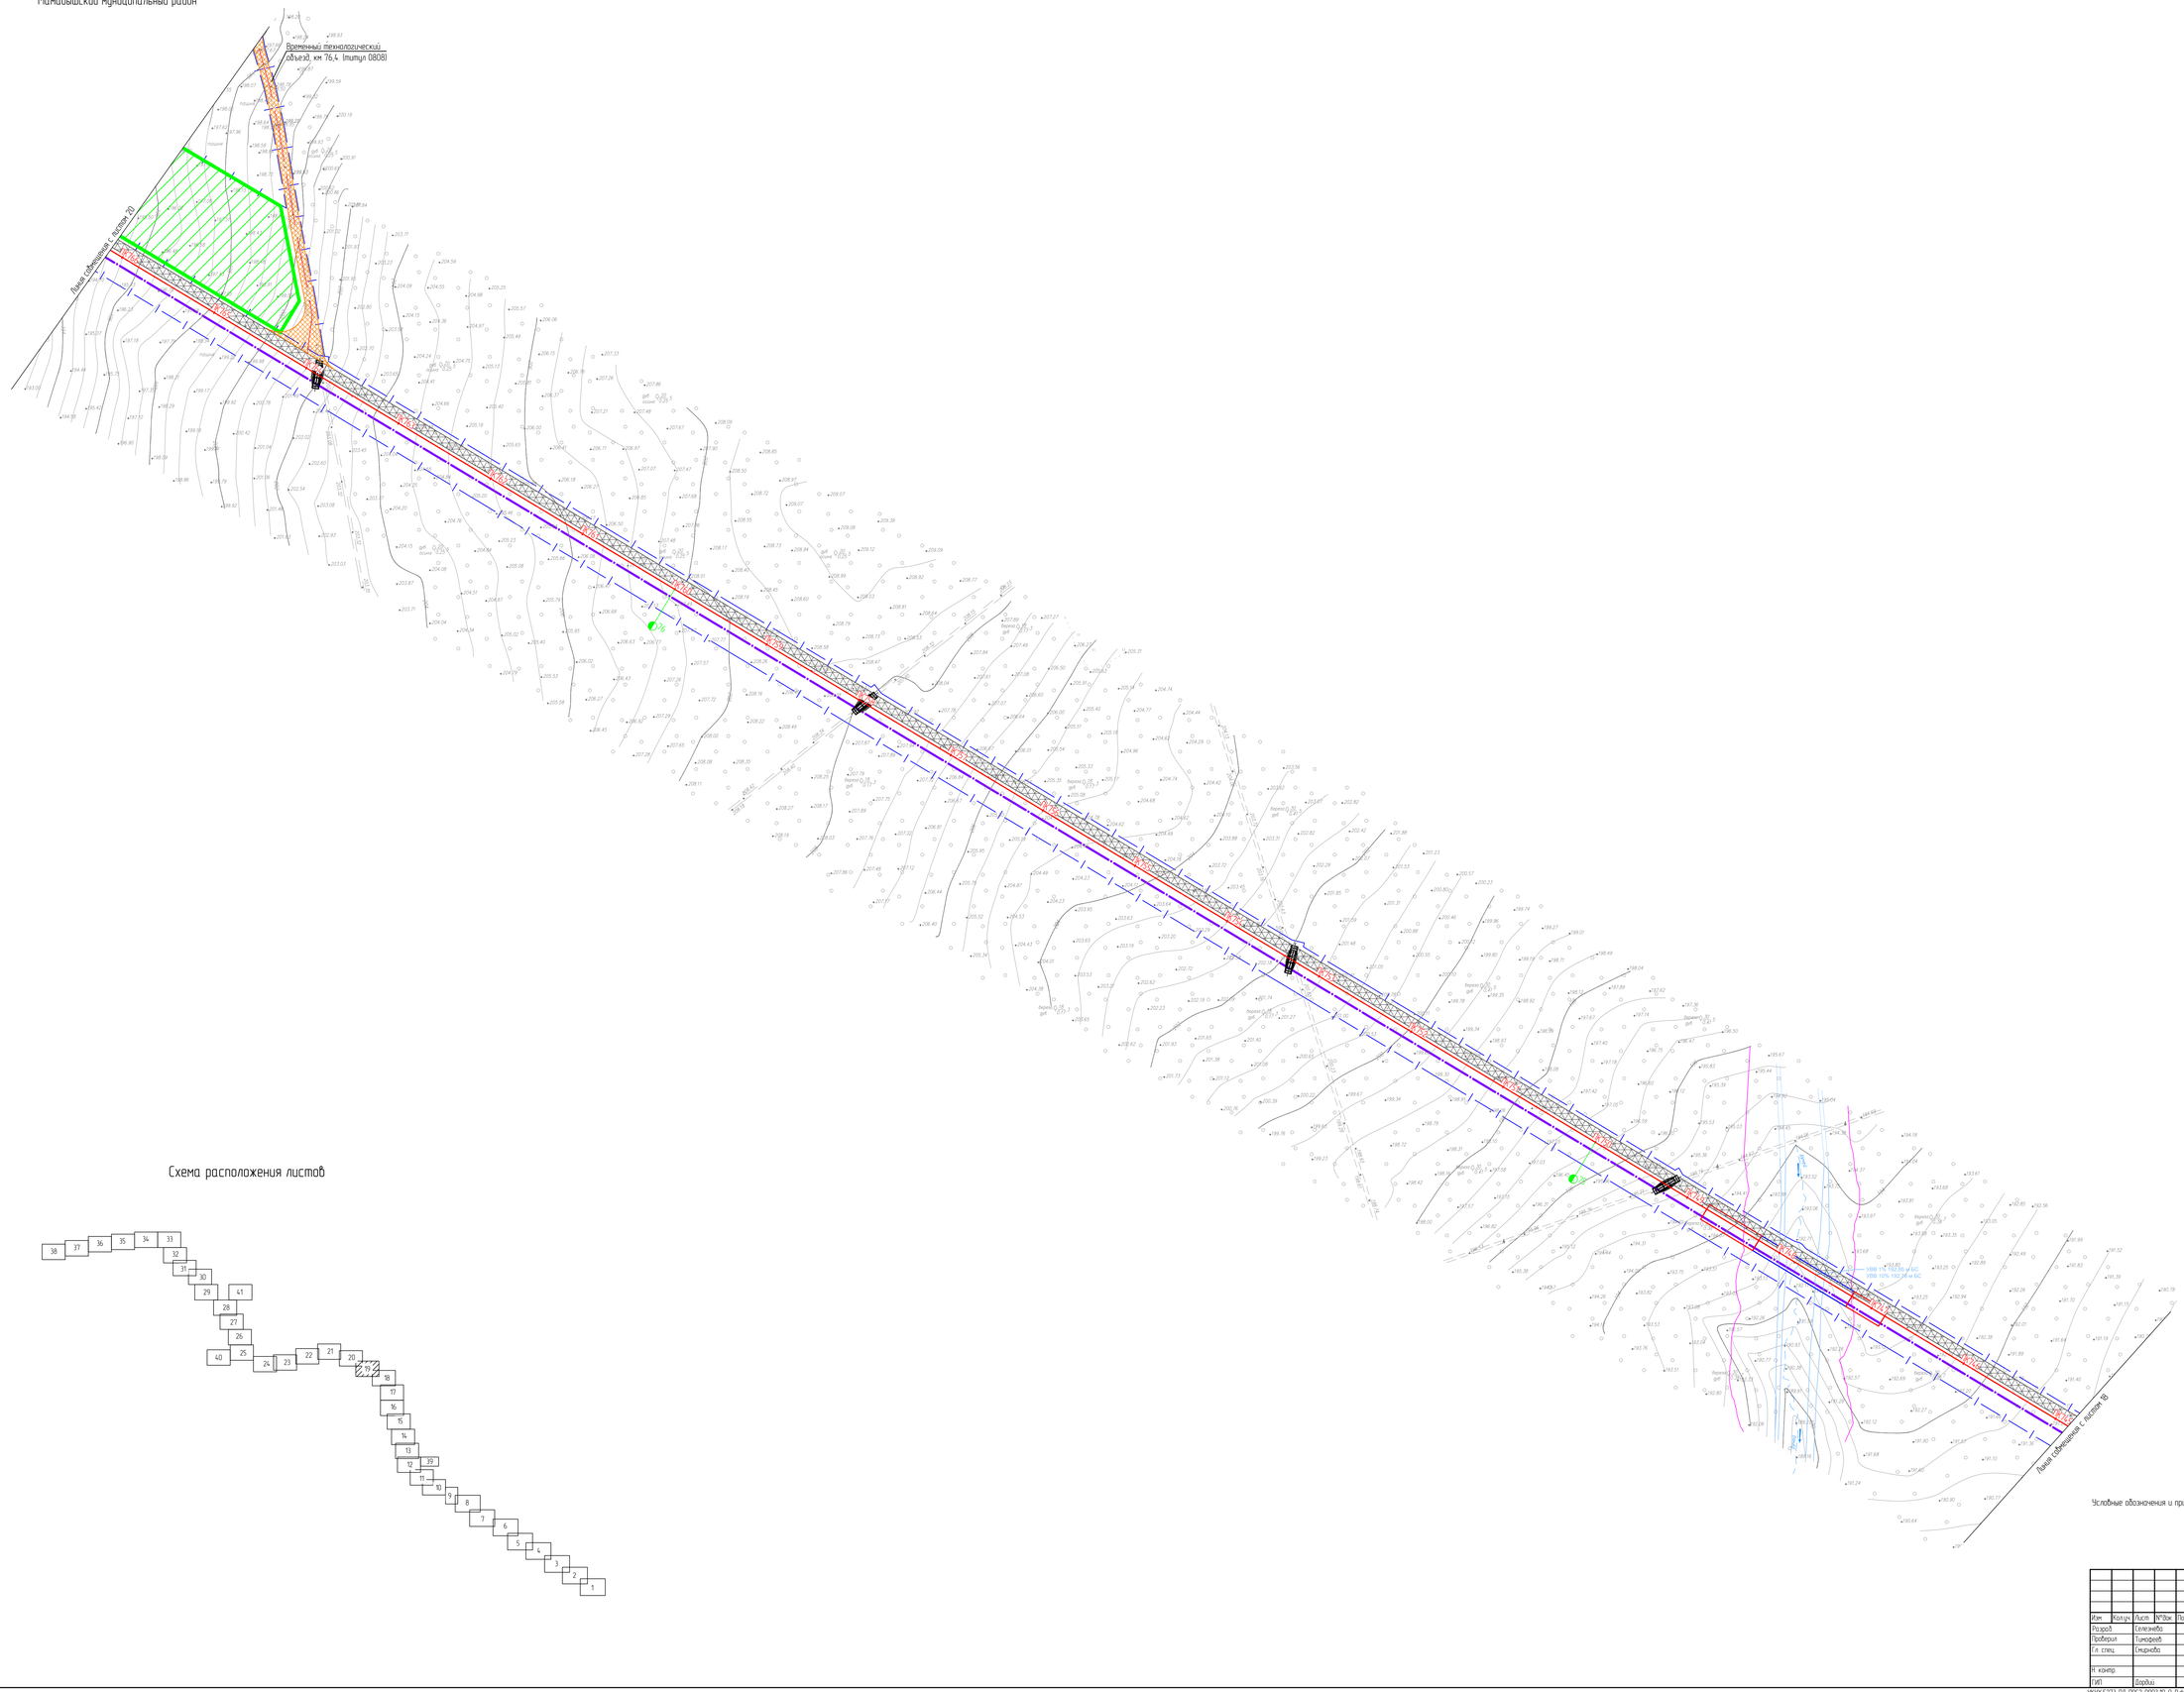

Схема расположения листов

Условные обозначения и примечания приведены на чертеже НКНХ.5273-ПД-ПОС2-0003 л. 1

						НКНХ.5273-ПД-ПОС2-0003	
Изм.	Кол.уч.	Лист	№док.	Подпись	Дата		
Разраб.		Селезнева			10.10.24		
Проверил		Тимофеев			10.10.24		
Гл. спец.		Смирнова			10.10.24		
Н. контр.					10.10.24		

Стадия	Лист	Листов
П	19	

План полосы отвода трассы трубопровода ПК430 – ПК1150 (1:2000)

СИБУР НОВЫЕ РЕСУРСЫ

Формат А0

НКНХ.5273-ПД-ПОС2-0003.19_0_R.dwg

Инв.№ подл. 00053806 | Подп. и дата | Взам.инв.№

План полосы отвода трассы трубопровода. ПК430 - ПК1150 (1:2000)

С

РОССИЯ, Республика Татарстан
Нижнекамский муниципальный рарайон (г.Нижнекамск),
Тукаевский муниципальный район,
Мамадышский муниципальный район

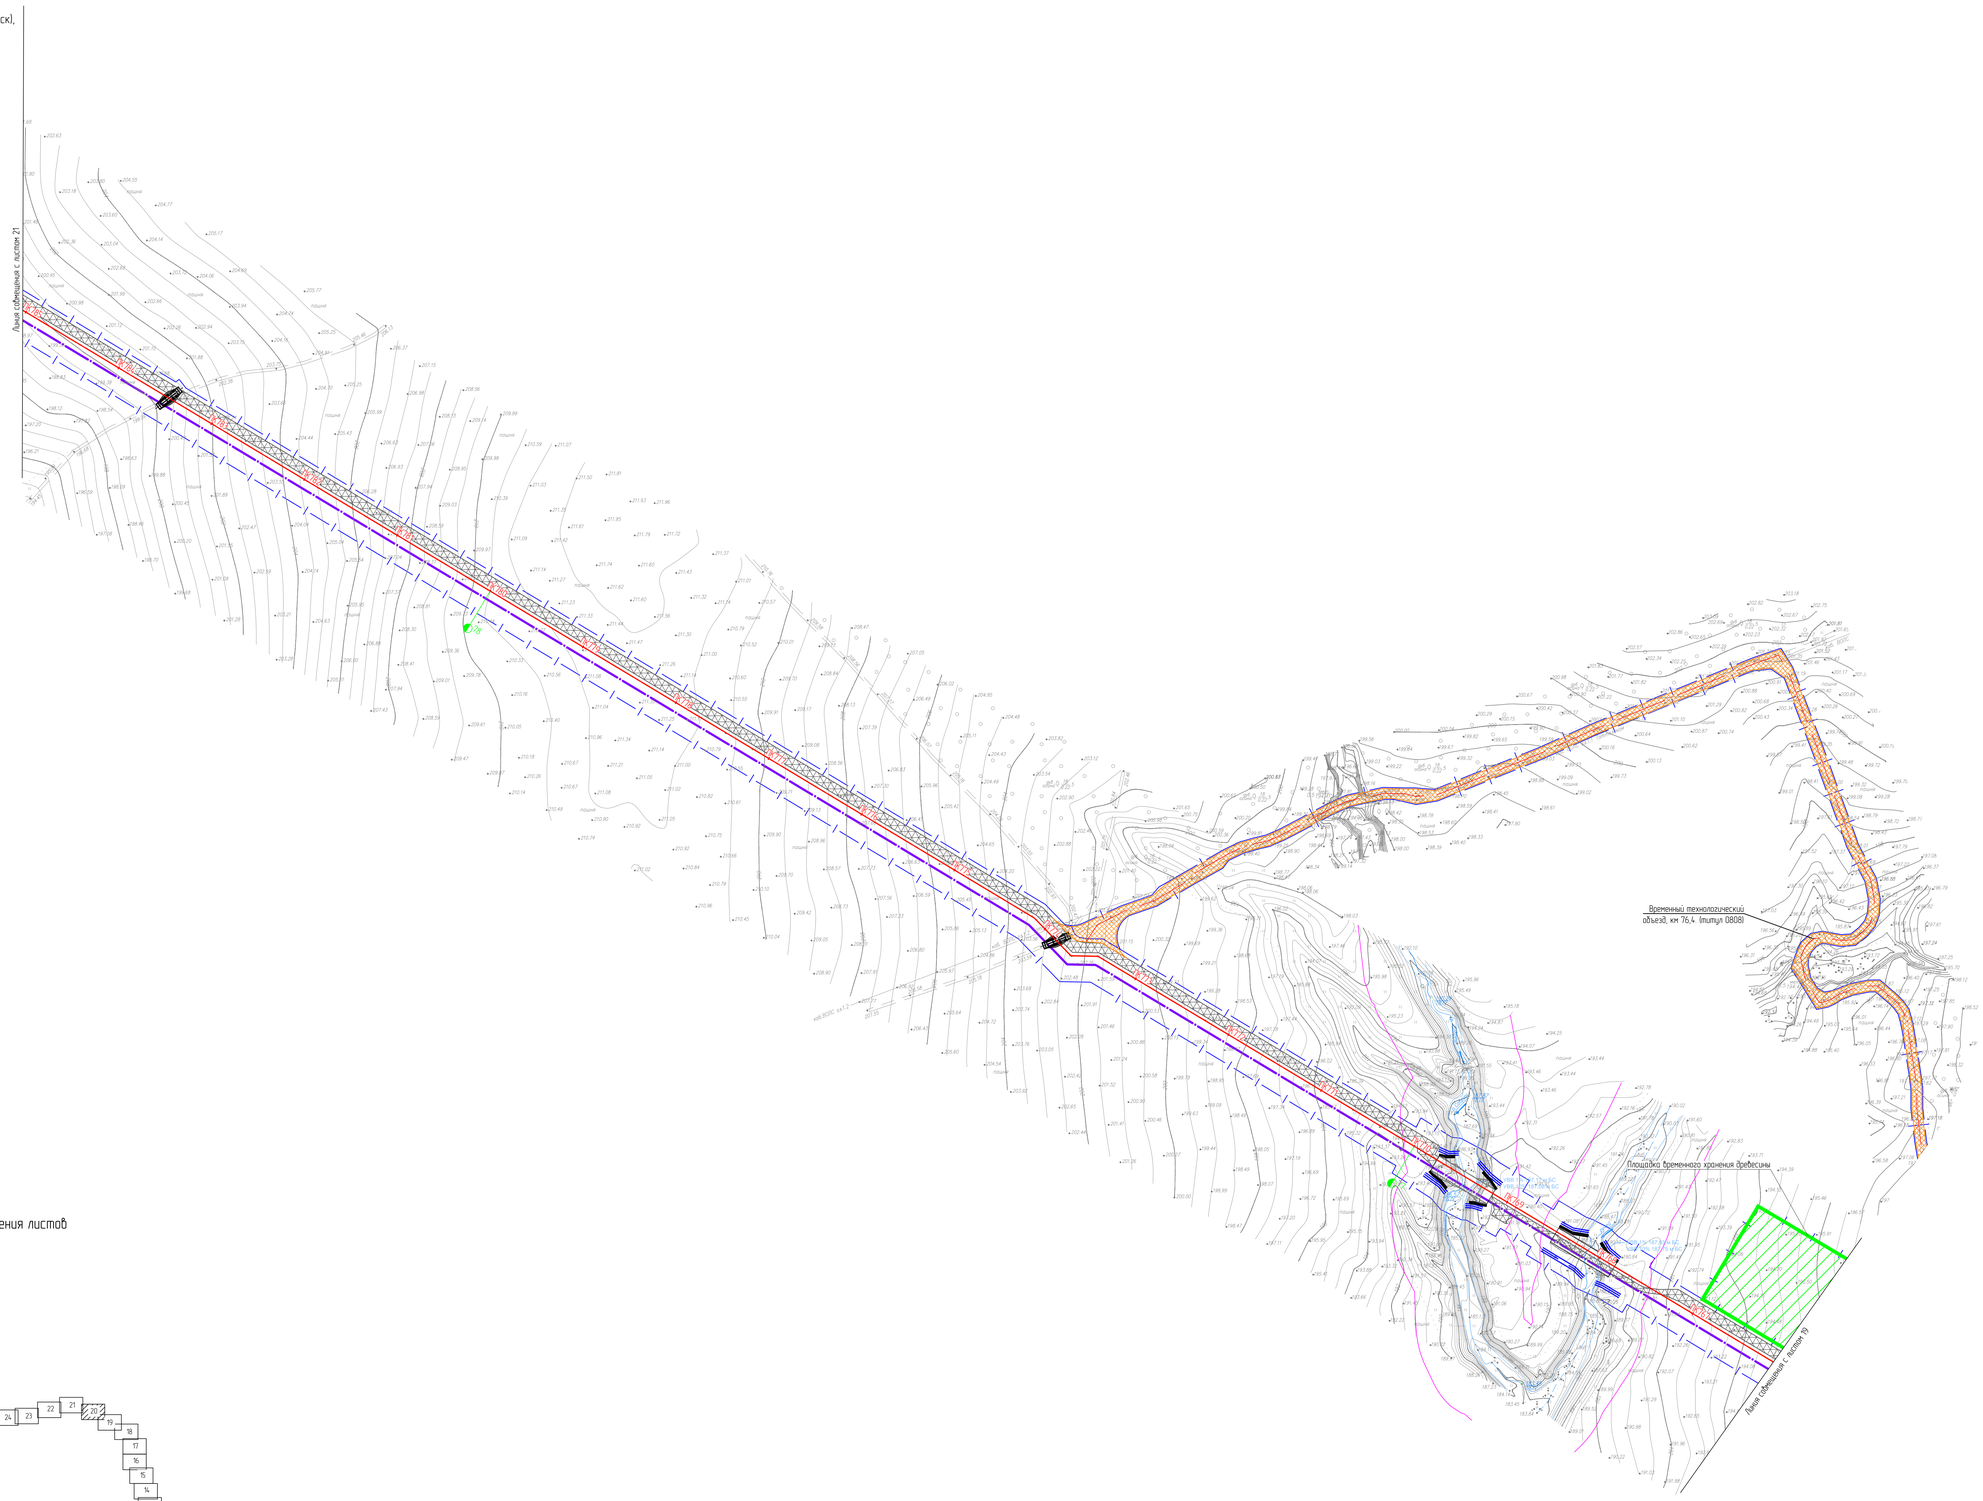

Схема расположения листов

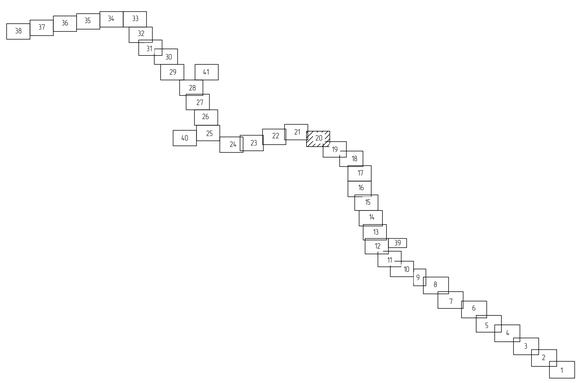

Условные обозначения и примечания приведены на чертеже НКНХ 5273-ПД-ПОС2-0003 л. 1.

						НКНХ 5273-ПД-ПОС2-0003
Изм.	Кол.уч.	Лист	№док.	Подпись	Дата	"Реконструкция линейного сооружения – имущественный комплекс «Управление этиленопроводов» на участке Нижнекамск – Казань. Модернизация объектов для транспортировки этилена с учетом дополнительных объемов от ЗП-600"
Разраб.		Селезнева			10.10.24	
Проверил		Тимофеев			10.10.24	
Гл. спец.		Смирнова			10.10.24	
Н. контр.					10.10.24	План полосы отвода трассы трубопровода ПК430 - ПК1150 (1:2000)
ГИП		Дордий			10.10.24	

Стадия	Лист	Листов
П	20	

СИБУР
НОВЫЕ РЕСУРСЫ

НКНХ 5273-ПД-ПОС2-0003.20_0_R.dwg

Формат А0

Инв. № подл. 00053806 | Подп. и дата | Взам. инв. №

План полосы отвода трассы трубопровода. ПК430 – ПК1150 (1:2000)

С

РОССИЯ, Республика Татарстан
Нижнекамский муниципальный раройон (г.Нижнекамск),
Тукаевский муниципальный район,
Мамадышский муниципальный район

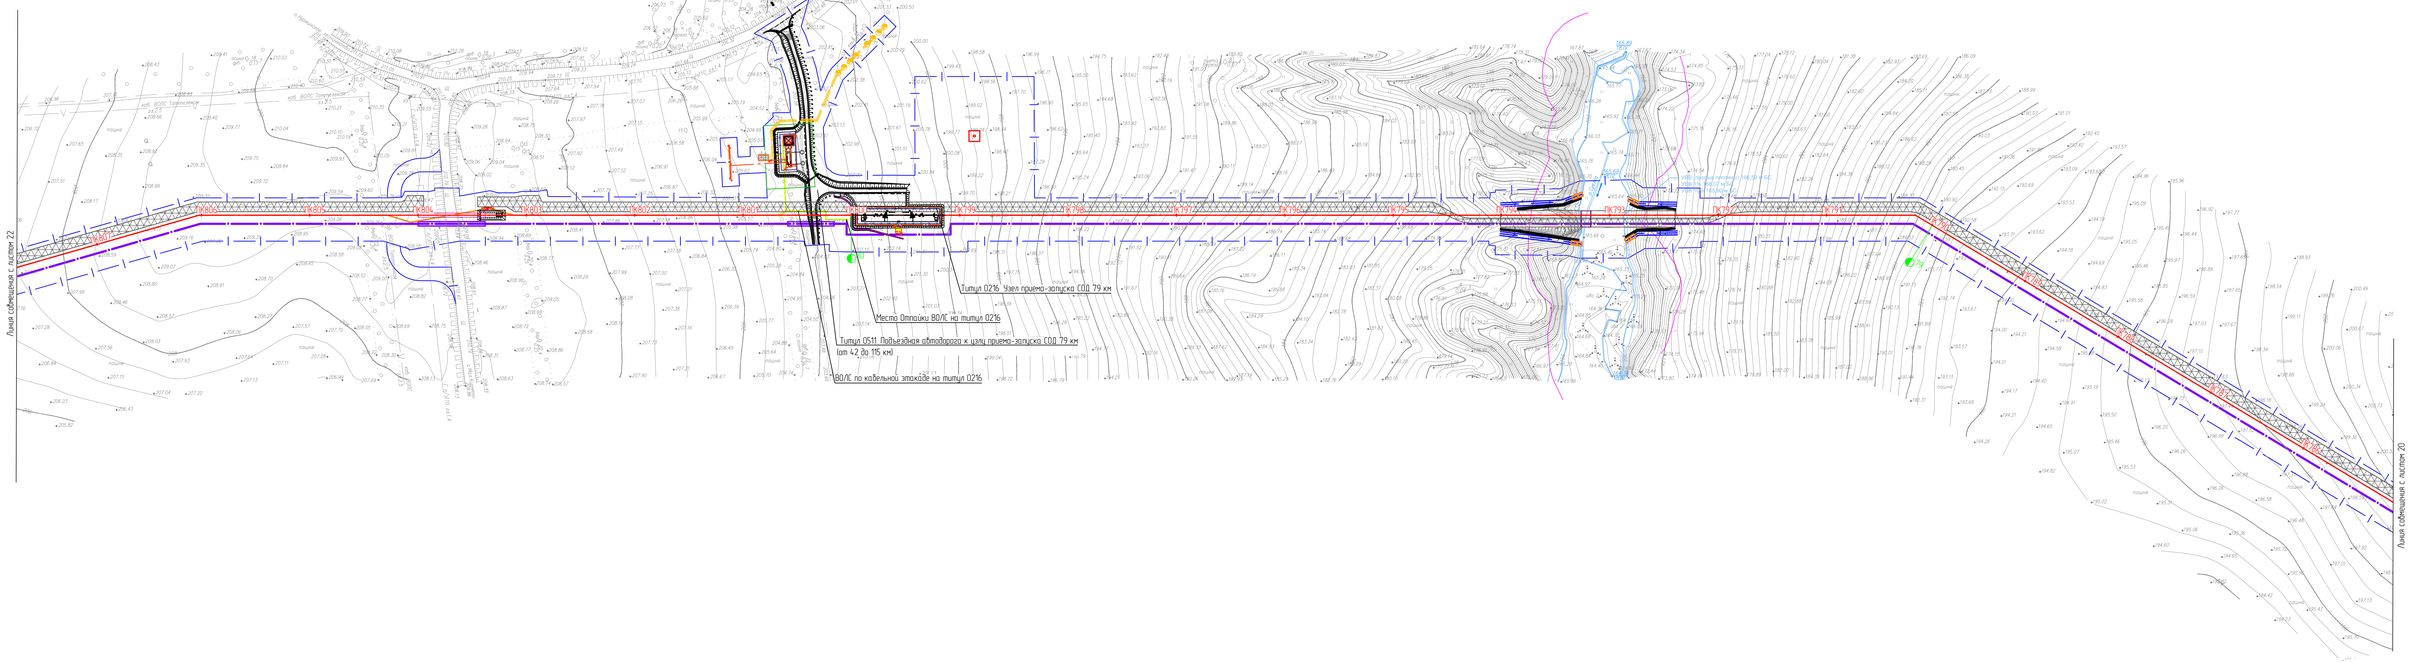

Схема расположения листов

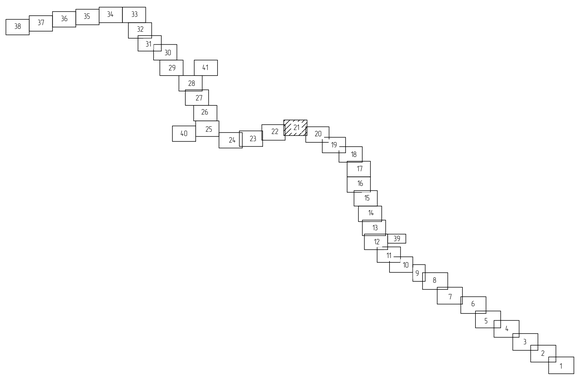

Условные обозначения и примечания приведены на чертеже НКНХ.5273-ПД-ПОС2-0003 л. 1.

						НКНХ.5273-ПД-ПОС2-0003	
Изм.	Кол.уч.	Лист	№док.	Подпись	Дата		
Разраб.		Семеняева			10.10.24		
Проверил		Тимофеев			10.10.24		
Гл. спец.		Смирнова			10.10.24		
Н. контр.					10.10.24		
ГИП		Ворфоломеев			10.10.24		

Стадия	Лист	Листов
П	21	

План полосы отвода трассы трубопровода ПК430 – ПК1150 (1:2000)


НКНХ.5273-ПД-ПОС2-0003.21_0_R.dwg

Формат А0

Инв. № подл. 00053886 | Подп. и дата | Взам. инв. №

План полосы отвода трассы трубопровода. ПК430 – ПК1150 (1:2000)

С

РОССИЯ, Республика Татарстан
Нижнекамский муниципальный район (г.Нижнекамск),
Тукаевский муниципальный район,
Мамадышский муниципальный район

Схема расположения листов

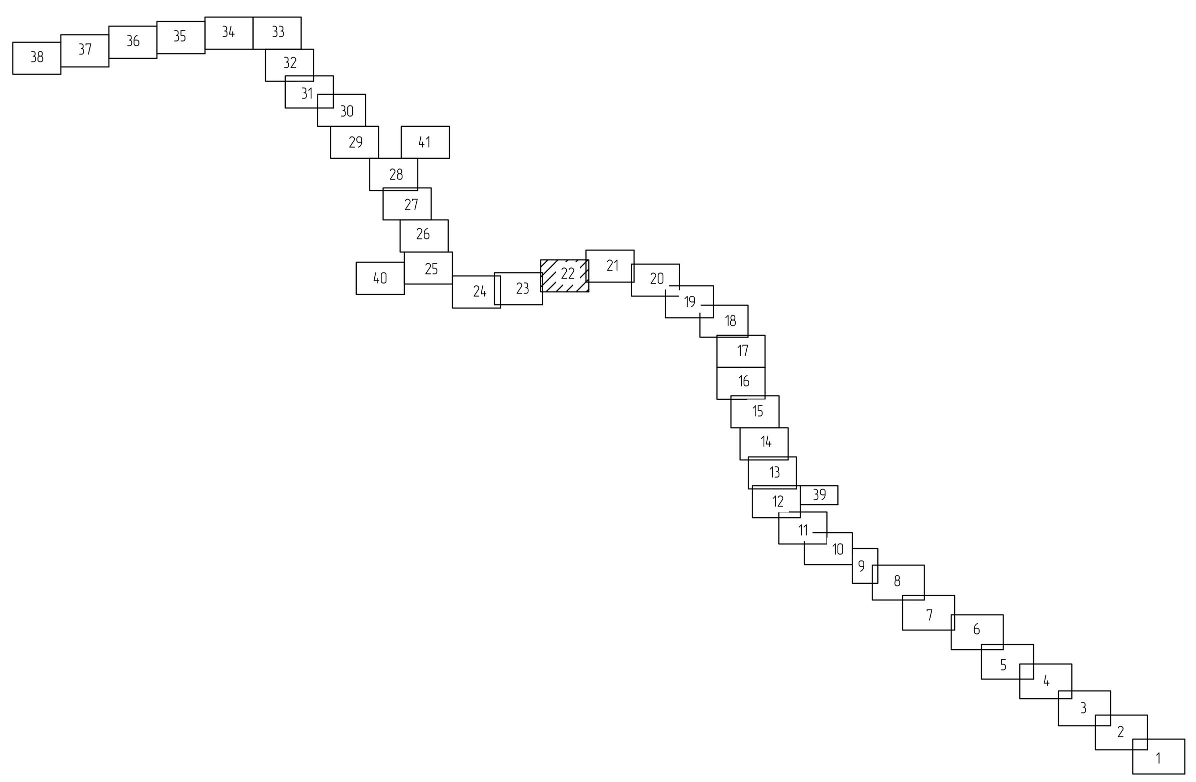

Условные обозначения и примечания приведены на чертеже НКНХ.5273-ПД-ПОС2-0003 л. 1.

Изм.	Кол.уч.	Лист	N°док.	Подпись	Дата	
Разраб.		Селезнева			10.10.24	НКНХ.5273-ПД-ПОС2-0003
Проверил		Тимофеев			10.10.24	"Реконструкция линейного сооружения – имущественный комплекс «Управление этиленопроводов» на участке Нижнекамск – Казань. Модернизация объектов для транспортировки этилена с учётом дополнительных объемов от ЭП-600"
Гл. спец.		Смирнова			10.10.24	Стадия: П; Лист: 22; Листов:
Н. контр.					10.10.24	План полосы отвода трассы трубопровода. ПК430 – ПК1150 (1:2000)
ГИП		Дордий			10.10.24	СИБУР НОВЫЕ РЕСУРСЫ

НКНХ.5273-ПД-ПОС2-0003.22_0_R.dwg

Формат А0

Инв. N° подл.	Подп. и дата	Взам. инв. N°
00053806		

План полосы отвода трассы трубопровода. ПК430 – ПК1150 (1:2000)

С

РОССИЯ, Республика Татарстан
Нижнекамский муниципальный раойон (г.Нижнекамск),
Тукаевский муниципальный район,
Мамадышский муниципальный район

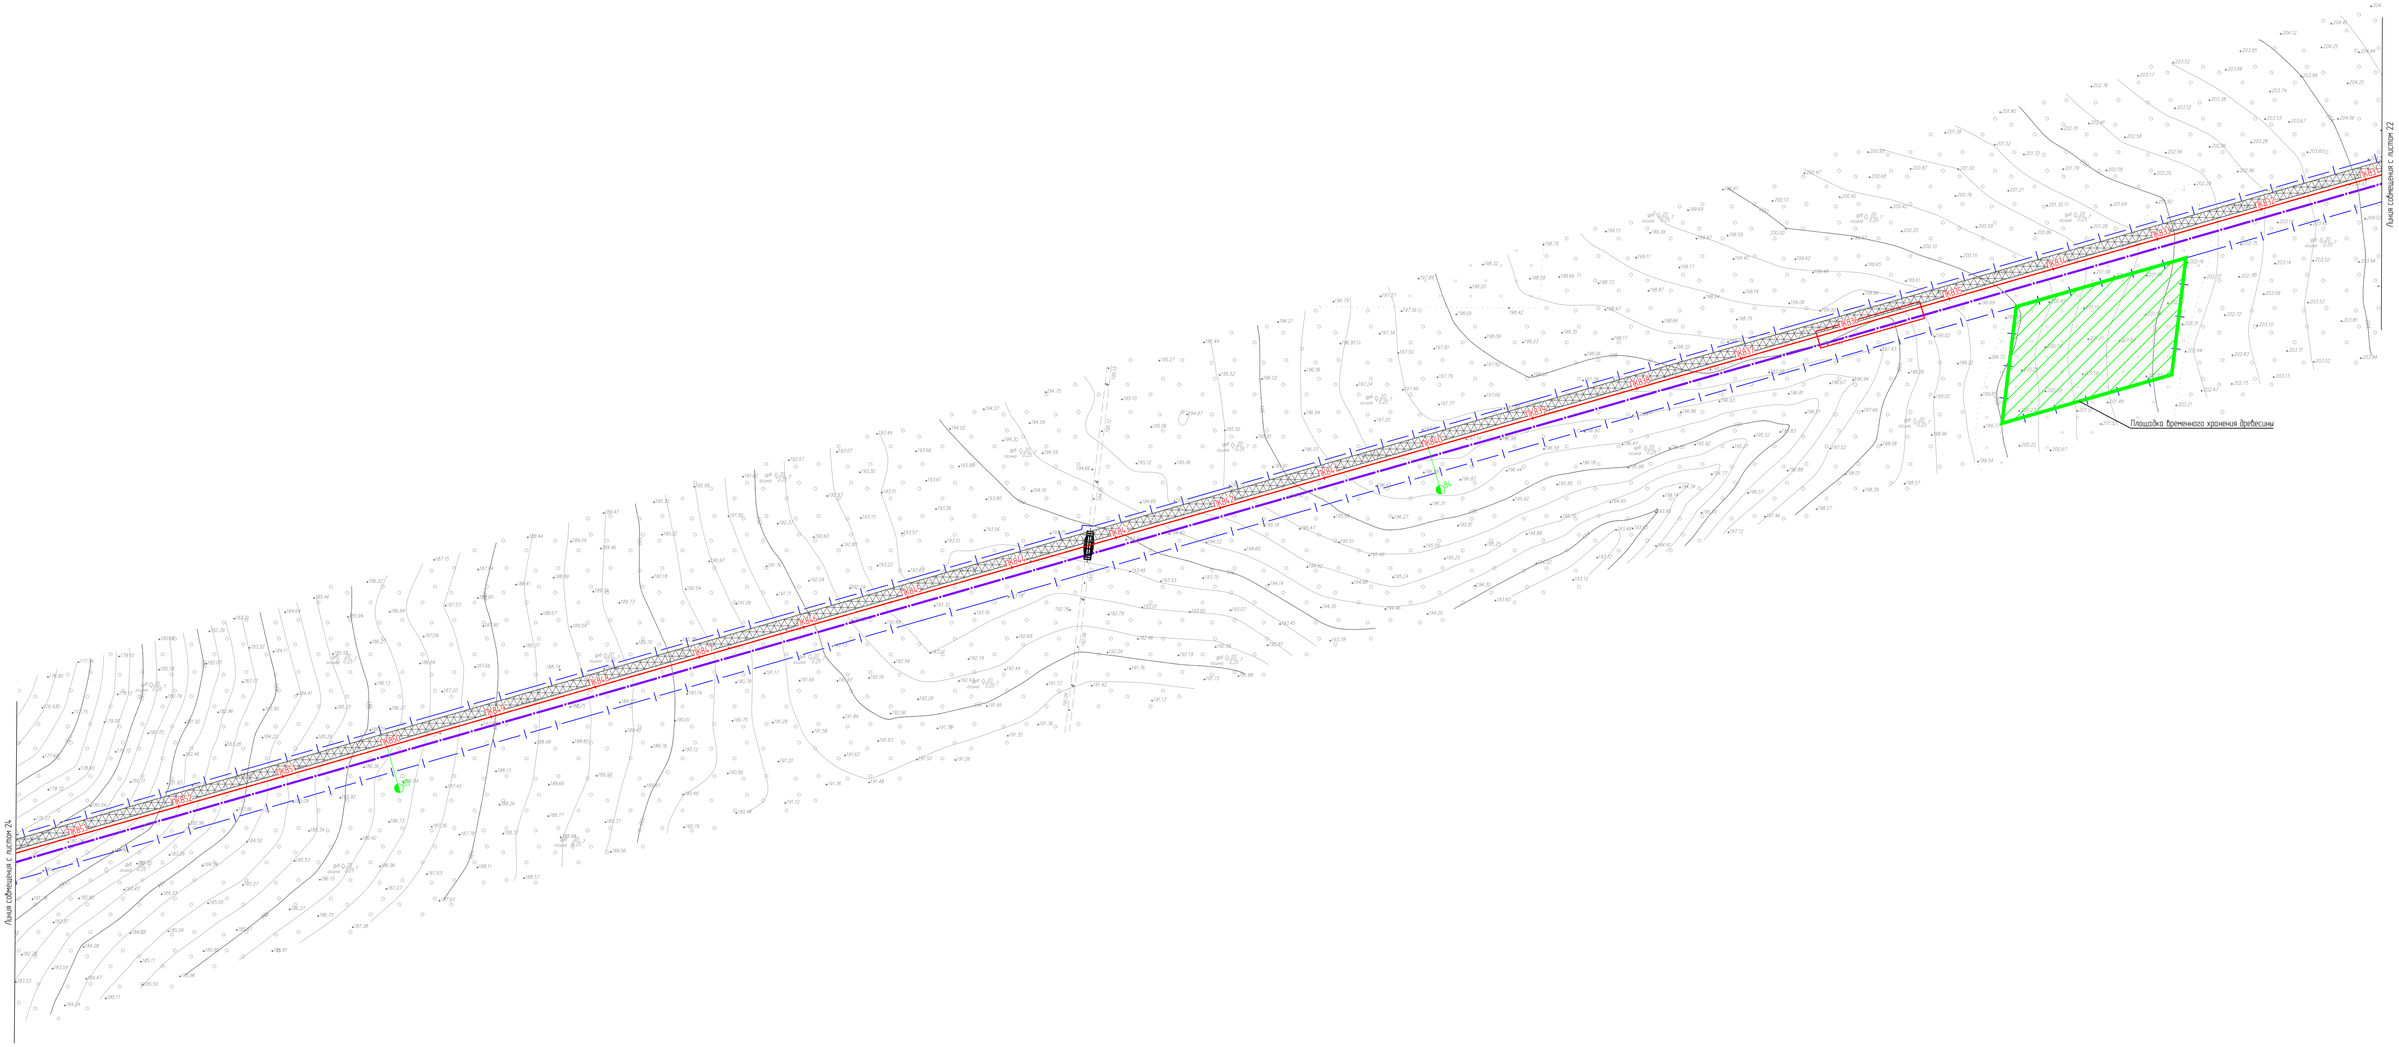

Схема расположения листов

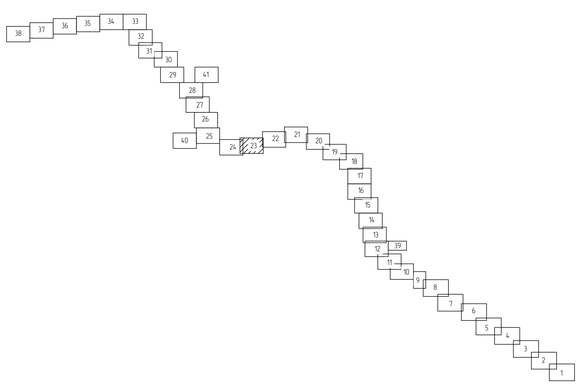

Условные обозначения и примечания приведены на чертеже НКНХ.5273-ПД-ПОС2-0003 л. 1

						НКНХ.5273-ПД-ПОС2-0003	
Изм.	Кол.уч.	Лист	№док.	Подпись	Дата		
Разраб.		Селезнева			10.10.24	Стадия: П	Лист: 23	Листов:
Проверил		Тимофеев			10.10.24			
Гл. спец.		Смирнова			10.10.24			
Н. контр.					10.10.24	План полосы отвода трассы трубопровода ПК430 - ПК1150 (1:2000)	СИБУР НОВЫЕ РЕСУРСЫ	
ГИП		Бородин			10.10.24			

НКНХ.5273-ПД-ПОС2-0003 23_0_R.dwg

Формат А0

Инв. № подл. 00053806 | Подп. и дата | Взам. инв. №

План полосы отвода трассы трубопровода. ПК430 - ПК1150 (1:2000)

С

РОССИЯ, Республика Татарстан
Нижнекамский муниципальный рарайон (г.Нижнекамск),
Тукаевский муниципальный район,
Мамадышский муниципальный район

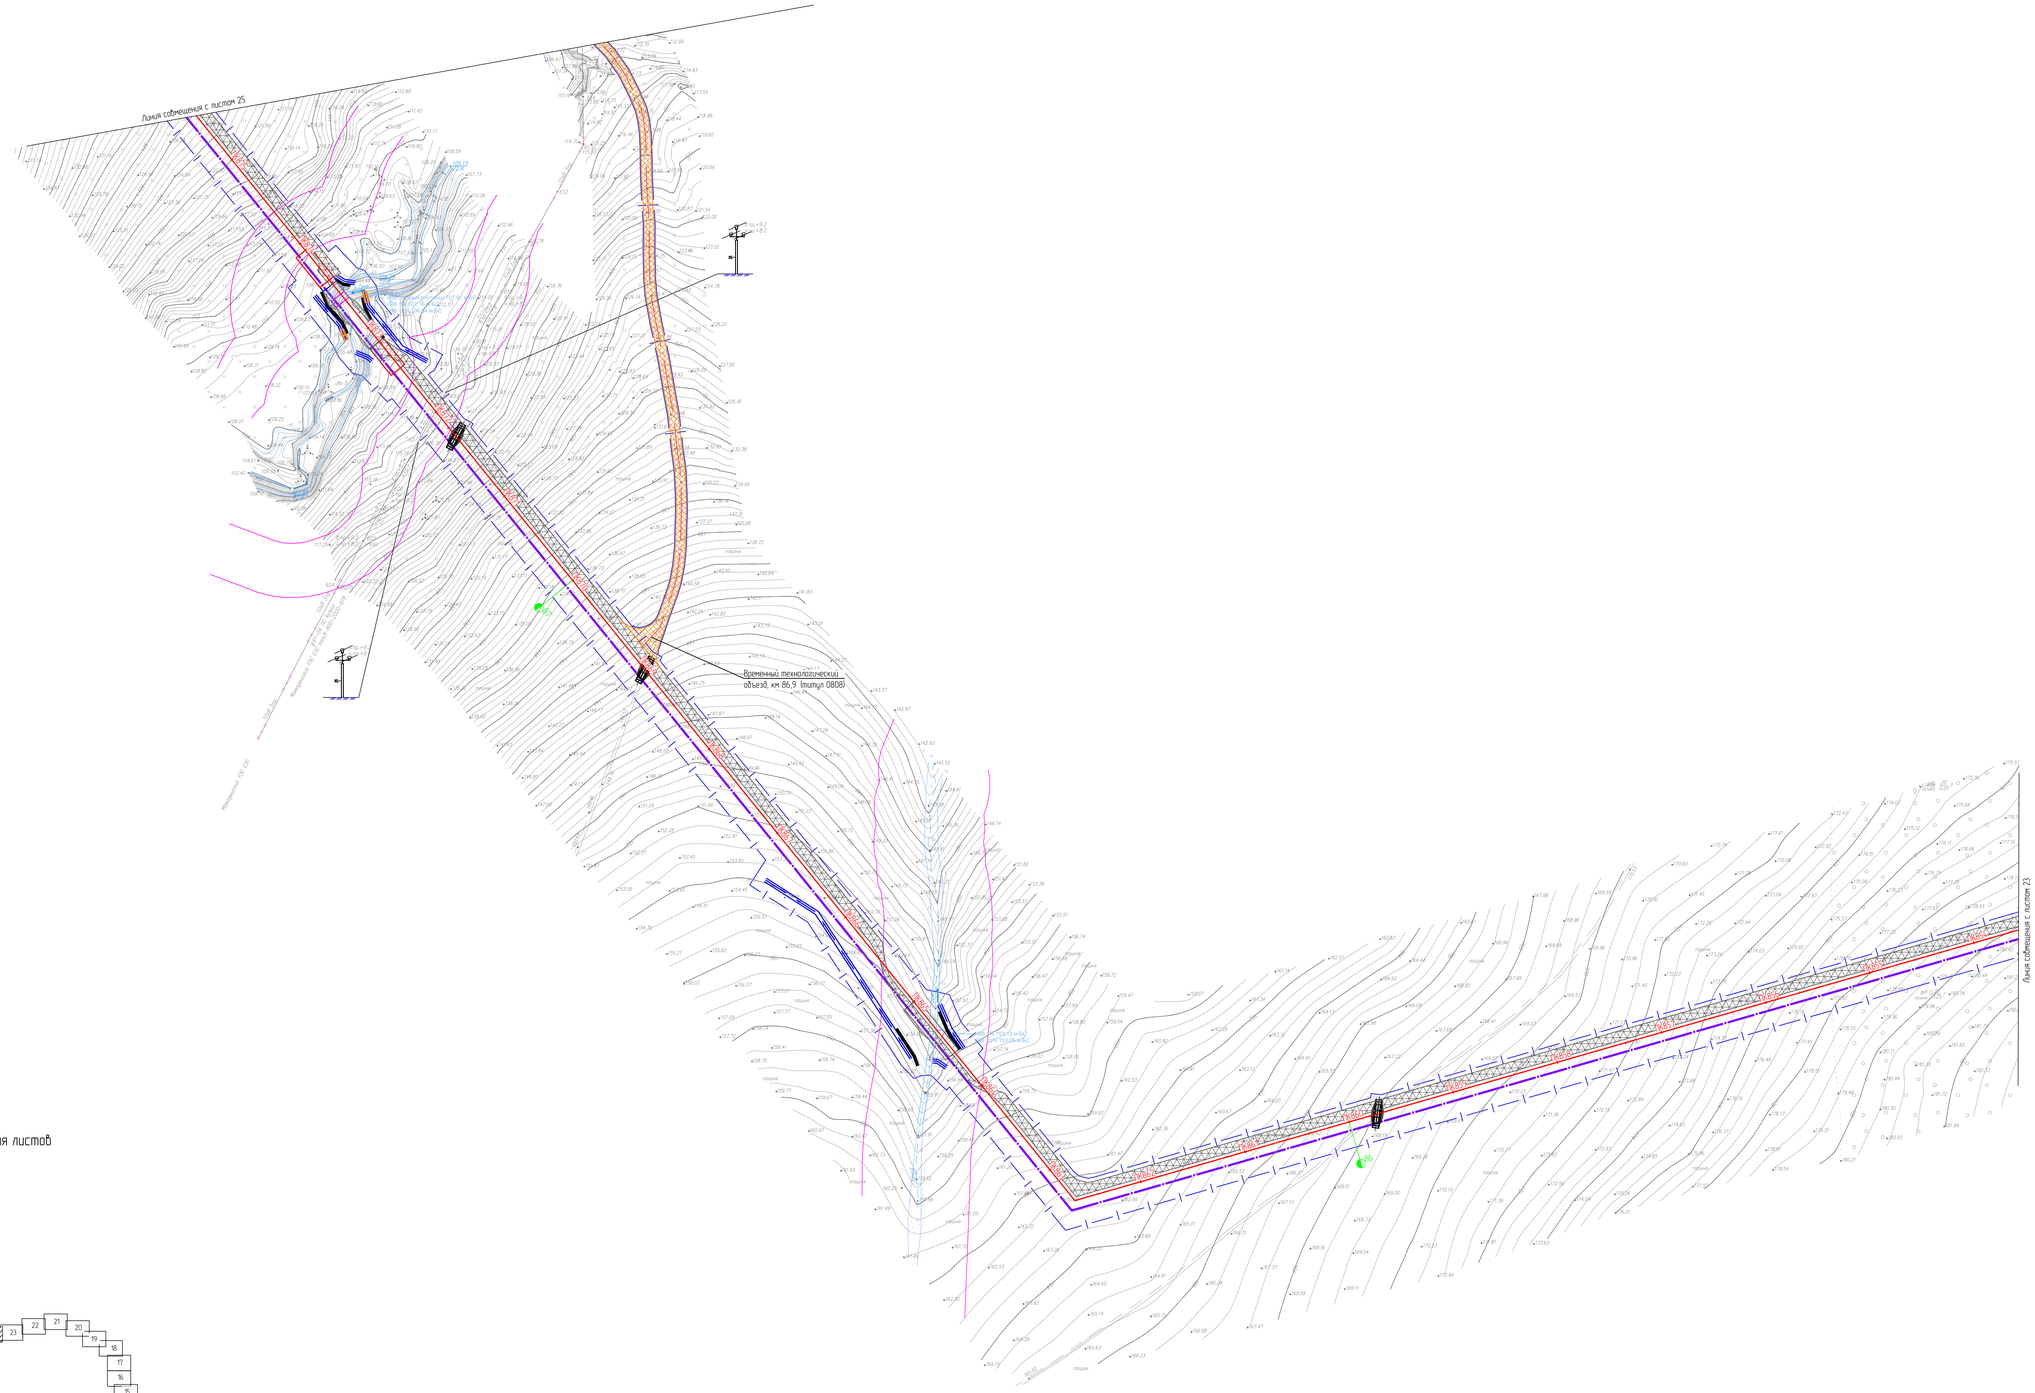

Схема расположения листов

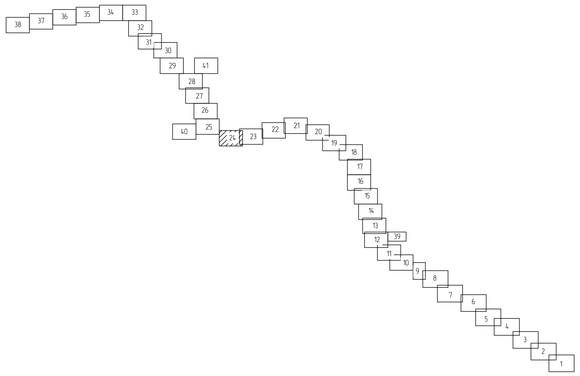

Условные обозначения и примечания приведены на чертеже НКНХ.5273-ПД-ПОС2-0003 л. 1

						НКНХ.5273-ПД-ПОС2-0003
						"Реконструкция линейного сооружения – имущественный комплекс «Управление этиленопроводов» на участке Нижнекамск – Казань. Модернизация объектов для транспортировки этилена с учетом дополнительных объемов от ЗП-600"
Изм.	Кол.уч.	Лист	№док.	Подпись	Дата	
Разраб.		Селезнева			10.10.24	Стадия: П; Лист: 24; Листов:
Проверил		Тимофеев			10.10.24	
Гл. спец.		Смирнова			10.10.24	
						План полосы отвода трассы трубопровода ПК430 - ПК1150 (1:2000)
Н. контр.					10.10.24	СИБУР НОВЫЕ РЕСУРСЫ
ГИП		Дорбий			10.10.24	

НКНХ.5273-ПД-ПОС2-0003.24_0_R.dwg

Формат А0

Инв. № подл. 00053806 | Подп. и дата | Взам. инв. №

План полосы отвода трассы трубопровода. ПК430 - ПК1150 (1:2000)

С

РОССИЯ, Республика Татарстан
Нижнекамский муниципальный рарайон (г.Нижнекамск),
Тукаевский муниципальный район,
Мамадышский муниципальный район

Схема расположения листов

Условные обозначения и примечания приведены на чертеже НКНХ 5273-ПД-ПОС2-0003 л. 1.

						НКНХ 5273-ПД-ПОС2-0003		
						"Реконструкция линейного сооружения – имущественный комплекс «Управление этиленопроводов» на участке Нижнекамск – Казань. Модернизация объектов для транспортировки этилена с учетом дополнительных объемов от ЗП-600"		
Изм.	Кол.уч.	Лист	№док.	Подпись	Дата			
Разраб.		Селезнева			10.10.24		Стадия	Лист	Листов
Проверил		Тимофеев			10.10.24		П	25	
Гл. спец.		Смирнова			10.10.24				
Н. контр.					10.10.24	План полосы отвода трассы трубопровода ПК430 - ПК1150 (1:2000)	СИБУР НОВЫЕ РЕСУРСЫ		
ГИП		Дордий			10.10.24				

НКНХ 5273-ПД-ПОС2-0003.25_0_R.dwg

Формат А0

Инв. № подл. 00053806 | Подп. и дата | Взам. инв. №

С

РОССИЯ, Республика Татарстан
Нижнекамский муниципальный рарайон (г.Нижнекамск),
Тукаевский муниципальный район,
Мамадышский муниципальный район

План полосы отвода трассы трубопровода. ПК430 - ПК1150 (1:2000)

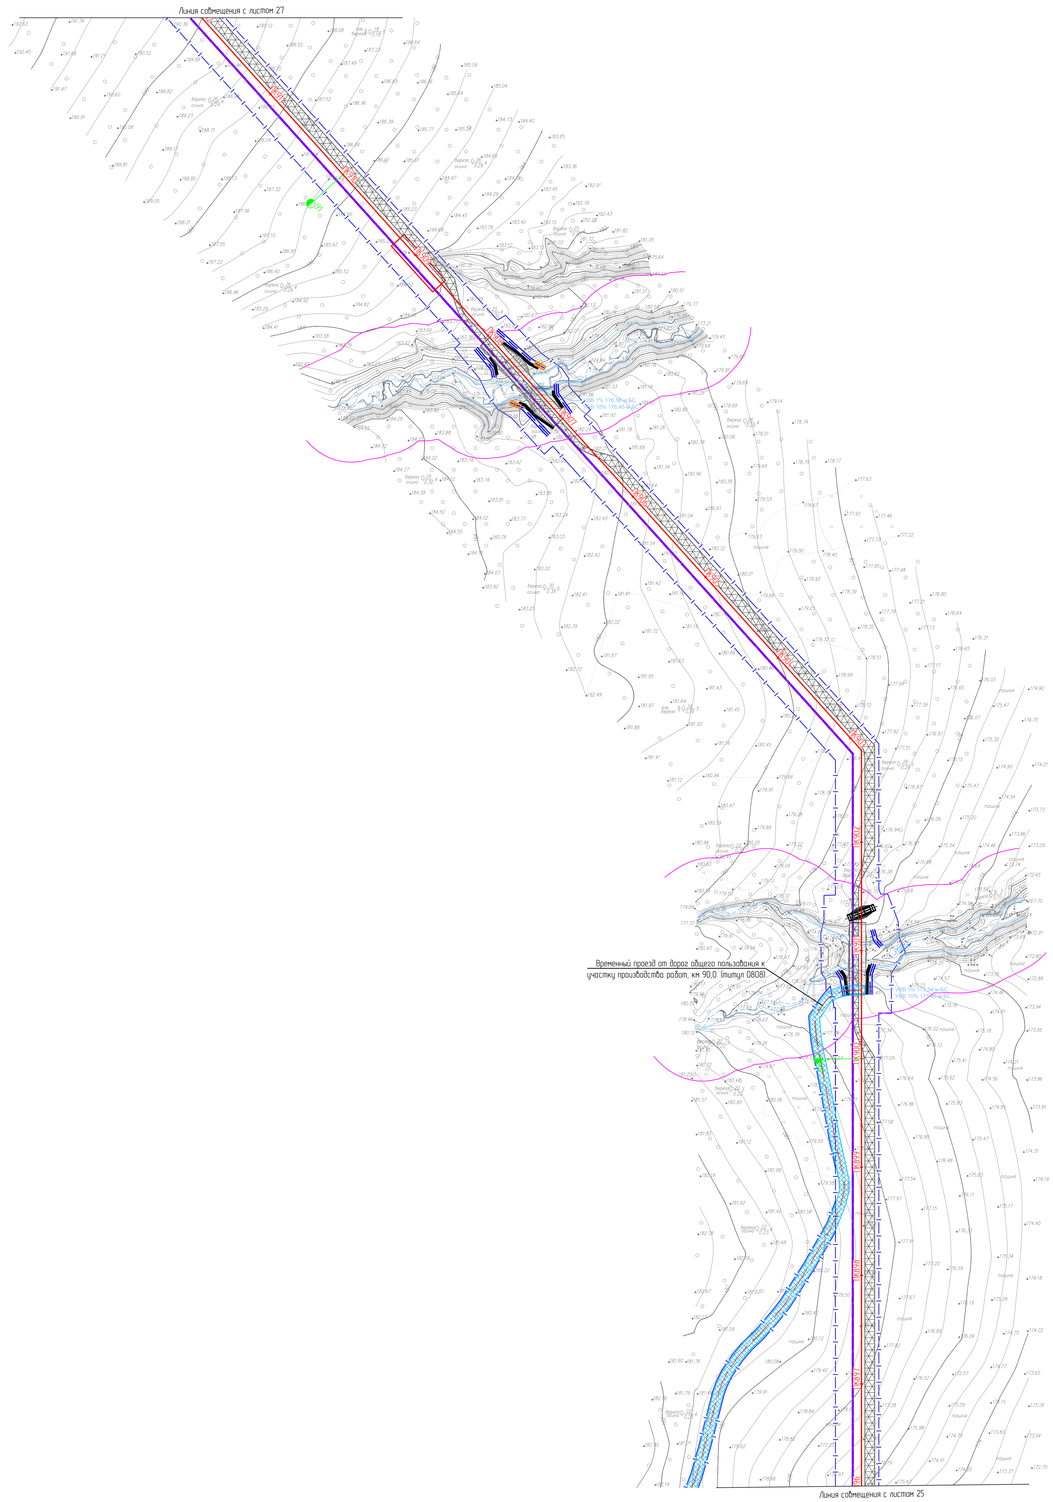

Схема расположения листов

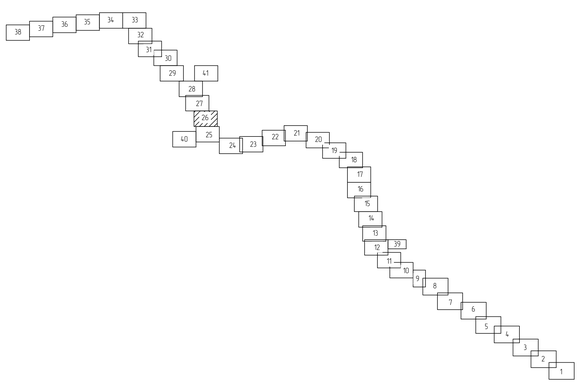

Условные обозначения и примечания приведены на чертеже НКНХ.5273-ПД-ПОС2-0003 л. 1

						НКНХ.5273-ПД-ПОС2-0003
						"Реконструкция линейного сооружения – имущественный комплекс «Управление этиленопроводов» на участке Нижнекамск – Казань. Модернизация объектов для транспортировки этилена с учетом дополнительных объемов от ЗП-600"
Изм.	Кол.уч.	Лист	№док.	Подпись	Дата	
Разраб.		Селезнева			10.10.24	Стадия: П; Лист: 26; Листов:
Проверил		Тимофеев			10.10.24	
Гл. спец.		Смирнова			10.10.24	
Н. контр.					10.10.24	План полосы отвода трассы трубопровода ПК430 - ПК1150 (1:2000)
ГИП		Дордий			10.10.24	СИБУР НОВЫЕ РЕСУРСЫ

НКНХ.5273-ПД-ПОС2-0003.26_0_R.dwg

Формат А0

Инв. № подл. 00053806 | Подп. и дата | Взам. инв. №

План полосы отвода трассы трубопровода. ПК430 - ПК1150 (1:2000)

С

РОССИЯ, Республика Татарстан
Нижнекамский муниципальный рарайон (г.Нижнекамск),
Тукаевский муниципальный район,
Мамадышский муниципальный район

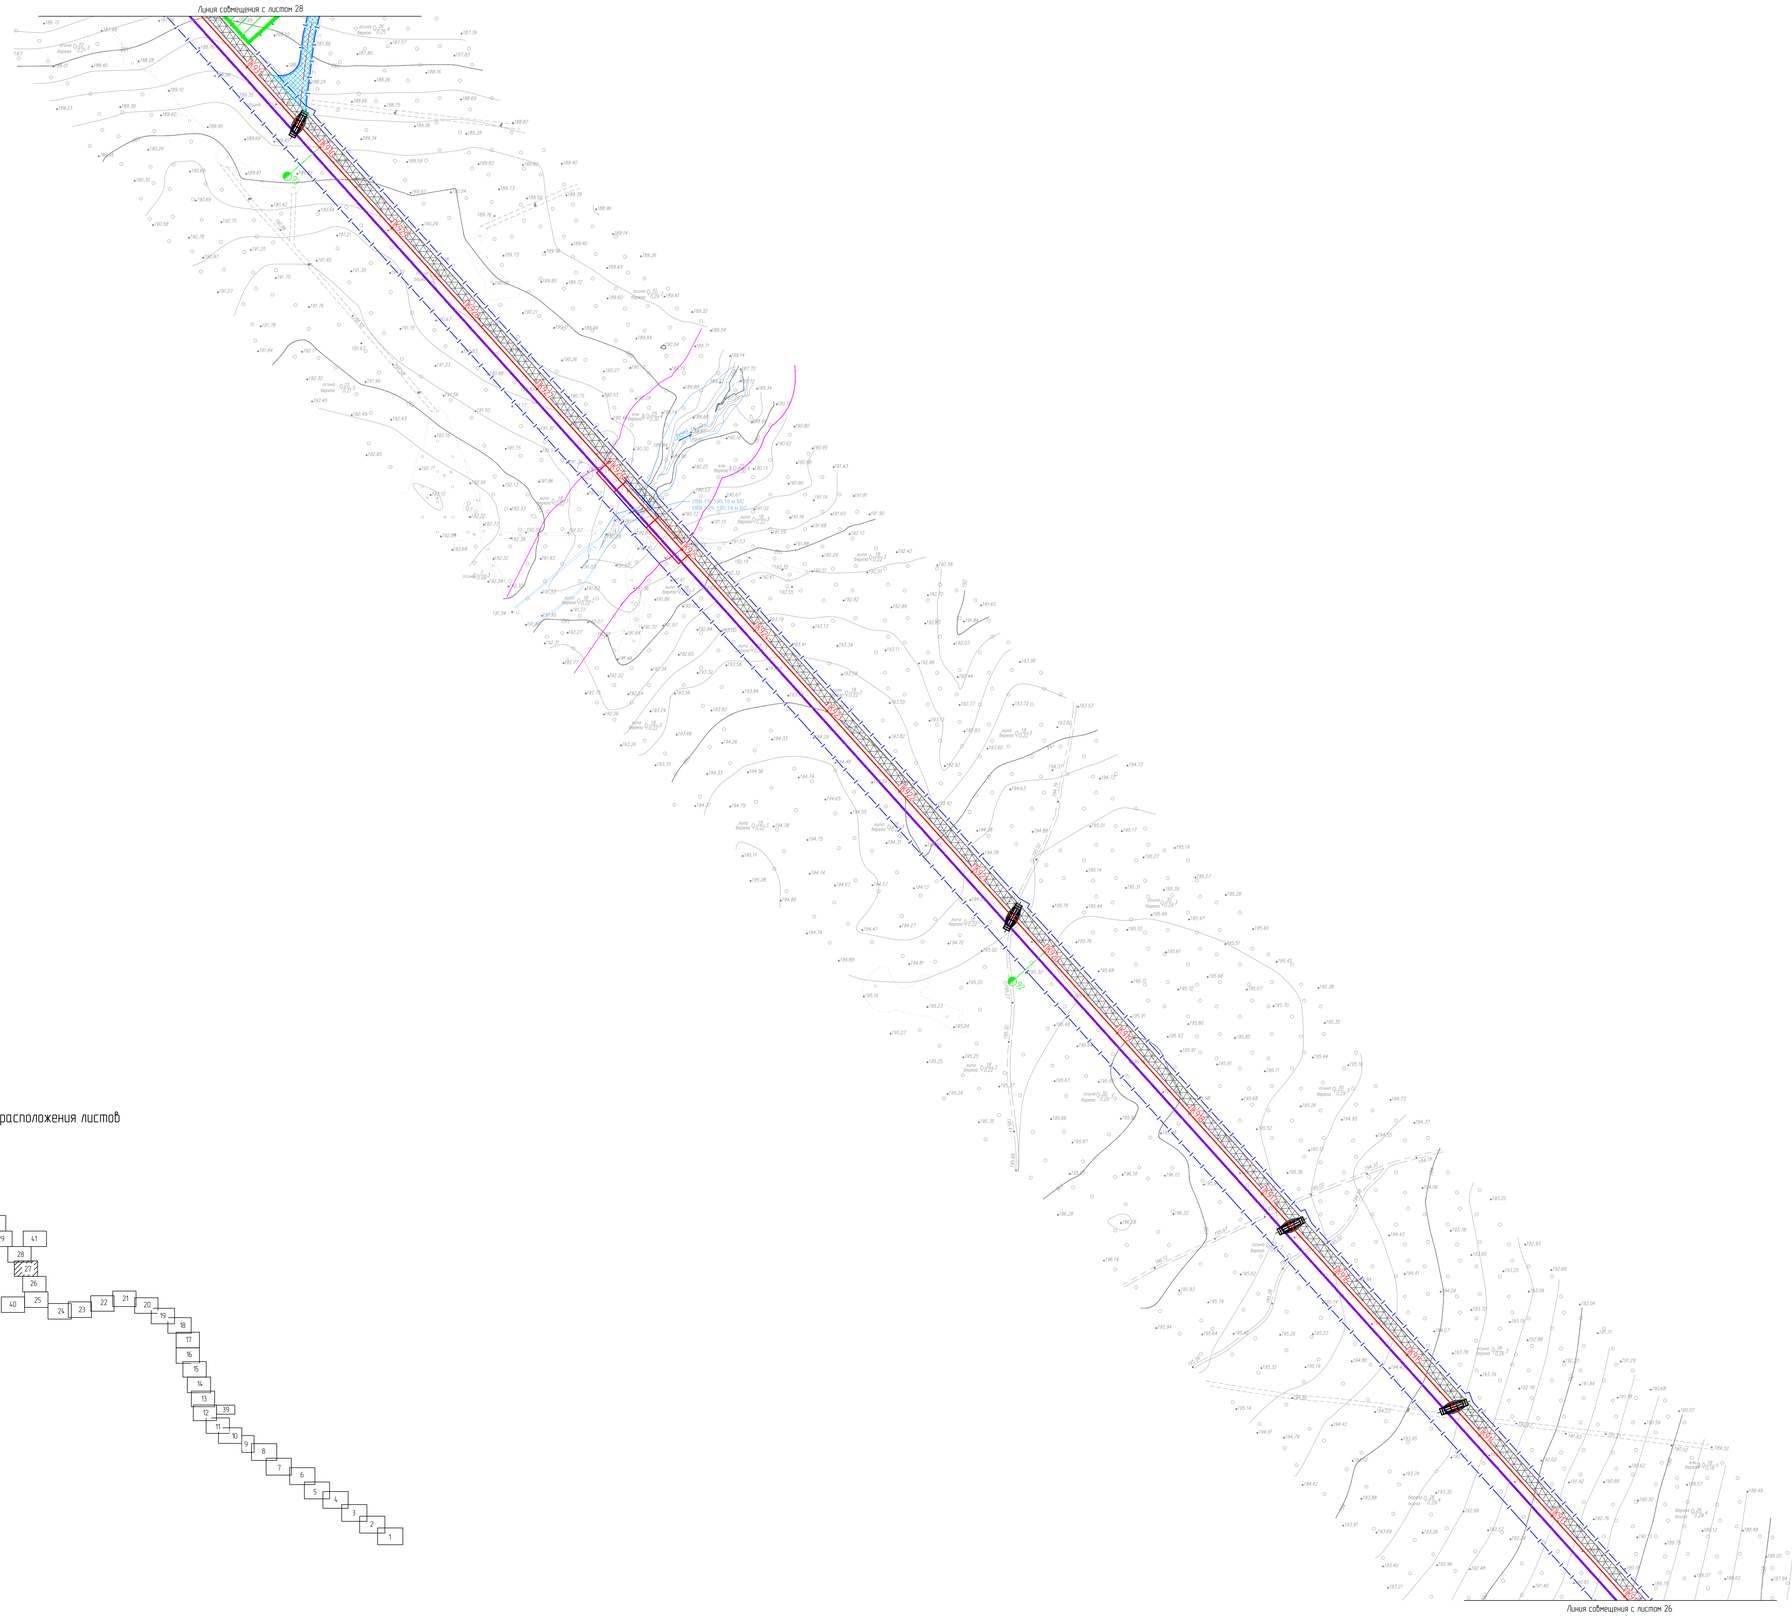

Схема расположения листов

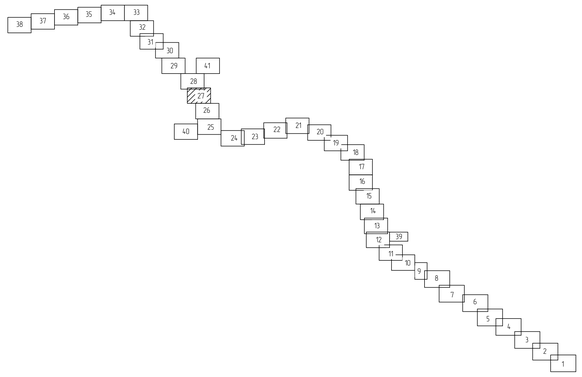

Условные обозначения и примечания приведены на чертеже НКНХ 5273-ПД-ПОС2-0003 л. 1

						НКНХ 5273-ПД-ПОС2-0003
						"Реконструкция линейного сооружения - имущественный комплекс «Управление этиленопроводов» на участке Нижнекамск - Казань. Модернизация объектов для транспортировки этилена с учетом дополнительных объемов от ЗП-6007"
Изм.	Кол.уч.	Лист	№док.	Подпись	Дата	
Разраб.		Селезнева			10.10.24	
Проверил		Тимофеев			10.10.24	
Гл. спец.		Смирнова			10.10.24	
Н. контр.					10.10.24	
ГИП		Дордий			10.10.24	

Стадия	Лист	Листов
П	27	

План полосы отвода трассы трубопровода. ПК430 - ПК1150 (1:2000)

СИБУР
НОВЫЕ РЕСУРСЫ

НКНХ 5273-ПД-ПОС2-0003.27_0_R.dwg

Формат А0

Инв. № подл. 00053806 | Подп. и дата | Взам. инв. №

С

РОССИЯ, Республика Татарстан
Нижнекамский муниципальный раройон (г.Нижнекамск),
Тукаевский муниципальный райоон,
Мамадышский муниципальный район

План полосы отвода трассы трубопровода. ПК430 – ПК1150 (1:2000)

Линия совмещения с листом 20

Временный амбар для накопления шлама

Амбар временного накопления воды для приготовления бурового раствора

Точка выхода дюра ПК 949+59,55

Точка выхода дюра ПК 943+29,79

Временный амбар для накопления шлама

Линия совмещения с листом 27

Временный проезд от дорог общего пользования к участку производства работ, км 93,0 (титул 0808)

Площадка временного хранения древесины

Линия совмещения с листом 18

Схема расположения листов

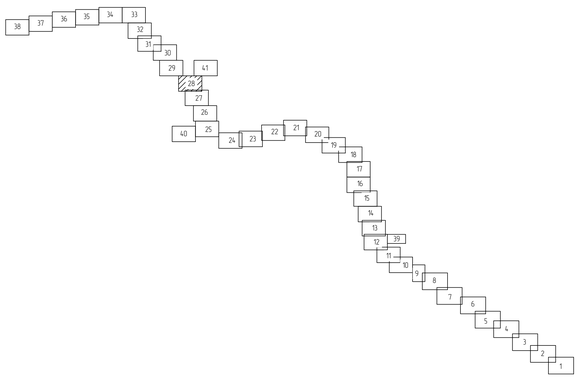

Условные обозначения и примечания приведены на чертеже НКНХ.5273-ПД-ПОС2-0003 л. 1

						НКНХ.5273-ПД-ПОС2-0003	
Изм.	Кол.уч.	Лист	№док.	Подпись	Дата		
Разраб.		Семеняева			10.10.24		
Проверил		Тимофеев			10.10.24		
Гл. спец.		Смирнова			10.10.24	Стадия: П; Лист: 28; Листов:	
Н. контр.					10.10.24		
ГИП		Воробьи			10.10.24	План полосы отвода трассы трубопровода ПК430 – ПК1150 (1:2000)	СИБУР НОВЫЕ РЕСУРСЫ

НКНХ.5273-ПД-ПОС2-0003.28_0_R.dwg

Формат А0

Инв.№ подл. | 00053806 | Подп. и дата | Взам. инв. №

План полосы отвода трассы трубопровода. ПК430 - ПК1150 (1:2000)

С

РОССИЯ, Республика Татарстан
Нижнекамский муниципальный рарайон (г.Нижнекамск),
Тукаевский муниципальный район,
Мамадышский муниципальный район

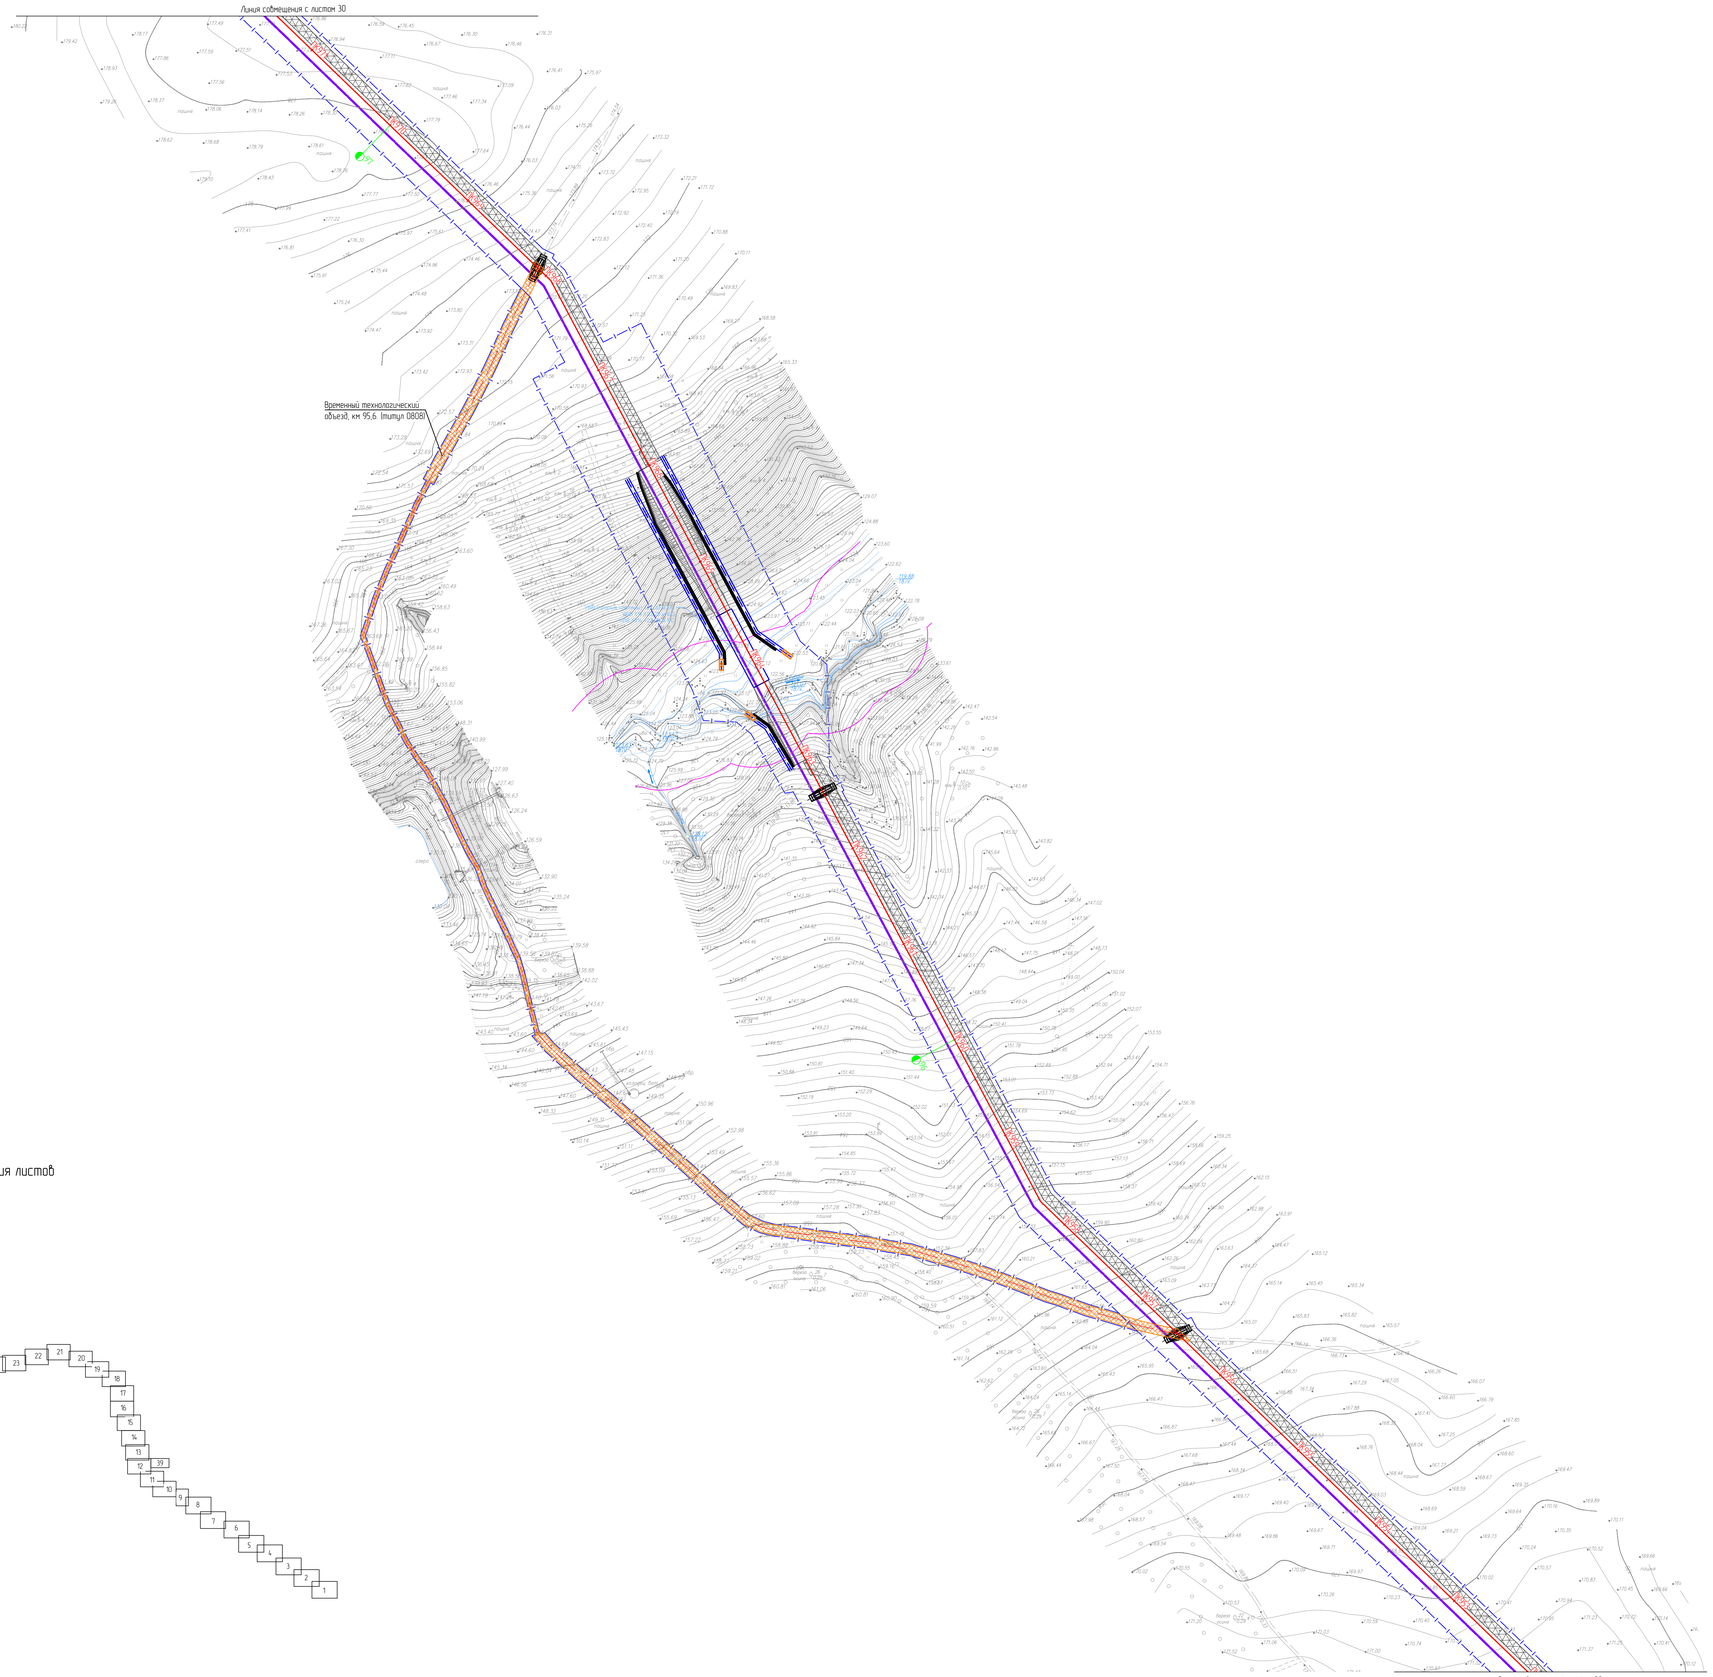

Схема расположения листов

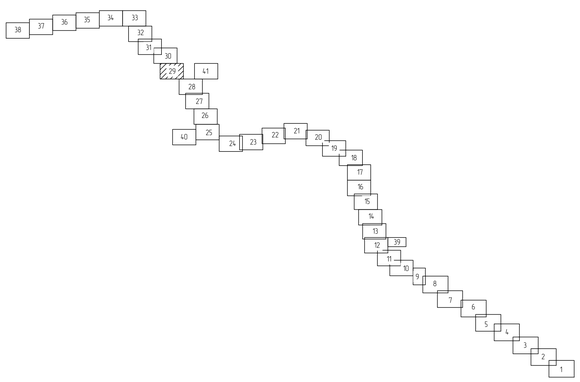

Условные обозначения и примечания приведены на чертеже НКНХ 5273-ПД-ПОС2-0003 л. 1

Изм.	Кол.уч.	Лист	№док.	Подпись	Дата
Разраб.		Селезнева			10.10.24
Проверил		Тимофеев			10.10.24
Гл. спец.		Смирнова			10.10.24
Н. контр.					10.10.24
ГИП		Дордий			10.10.24

НКНХ 5273-ПД-ПОС2-0003

"Реконструкция линейного сооружения - имущественный комплекс «Управление этиленопроводов» на участке Нижнекамск - Казань. Модернизация объектов для транспортировки этилена с учетом дополнительных объемов от ЗП-600"

Стадия	Лист	Листов
П	29	

План полосы отвода трассы трубопровода ПК430 - ПК1150 (1:2000)

СИБУР НОВЫЕ РЕСУРСЫ

НКНХ 5273-ПД-ПОС2-0003 29_0_R.dwg

Формат А0

Инв. № подл. 00053806 | Подп. и дата | Взам. инв. №

План полосы отвода трассы трубопровода. ПК430 - ПК1150 (1:2000)

С

РОССИЯ, Республика Татарстан
Нижнекамский муниципальный рарайон (г.Нижнекамск),
Тукаевский муниципальный район,
Мамадышский муниципальный район

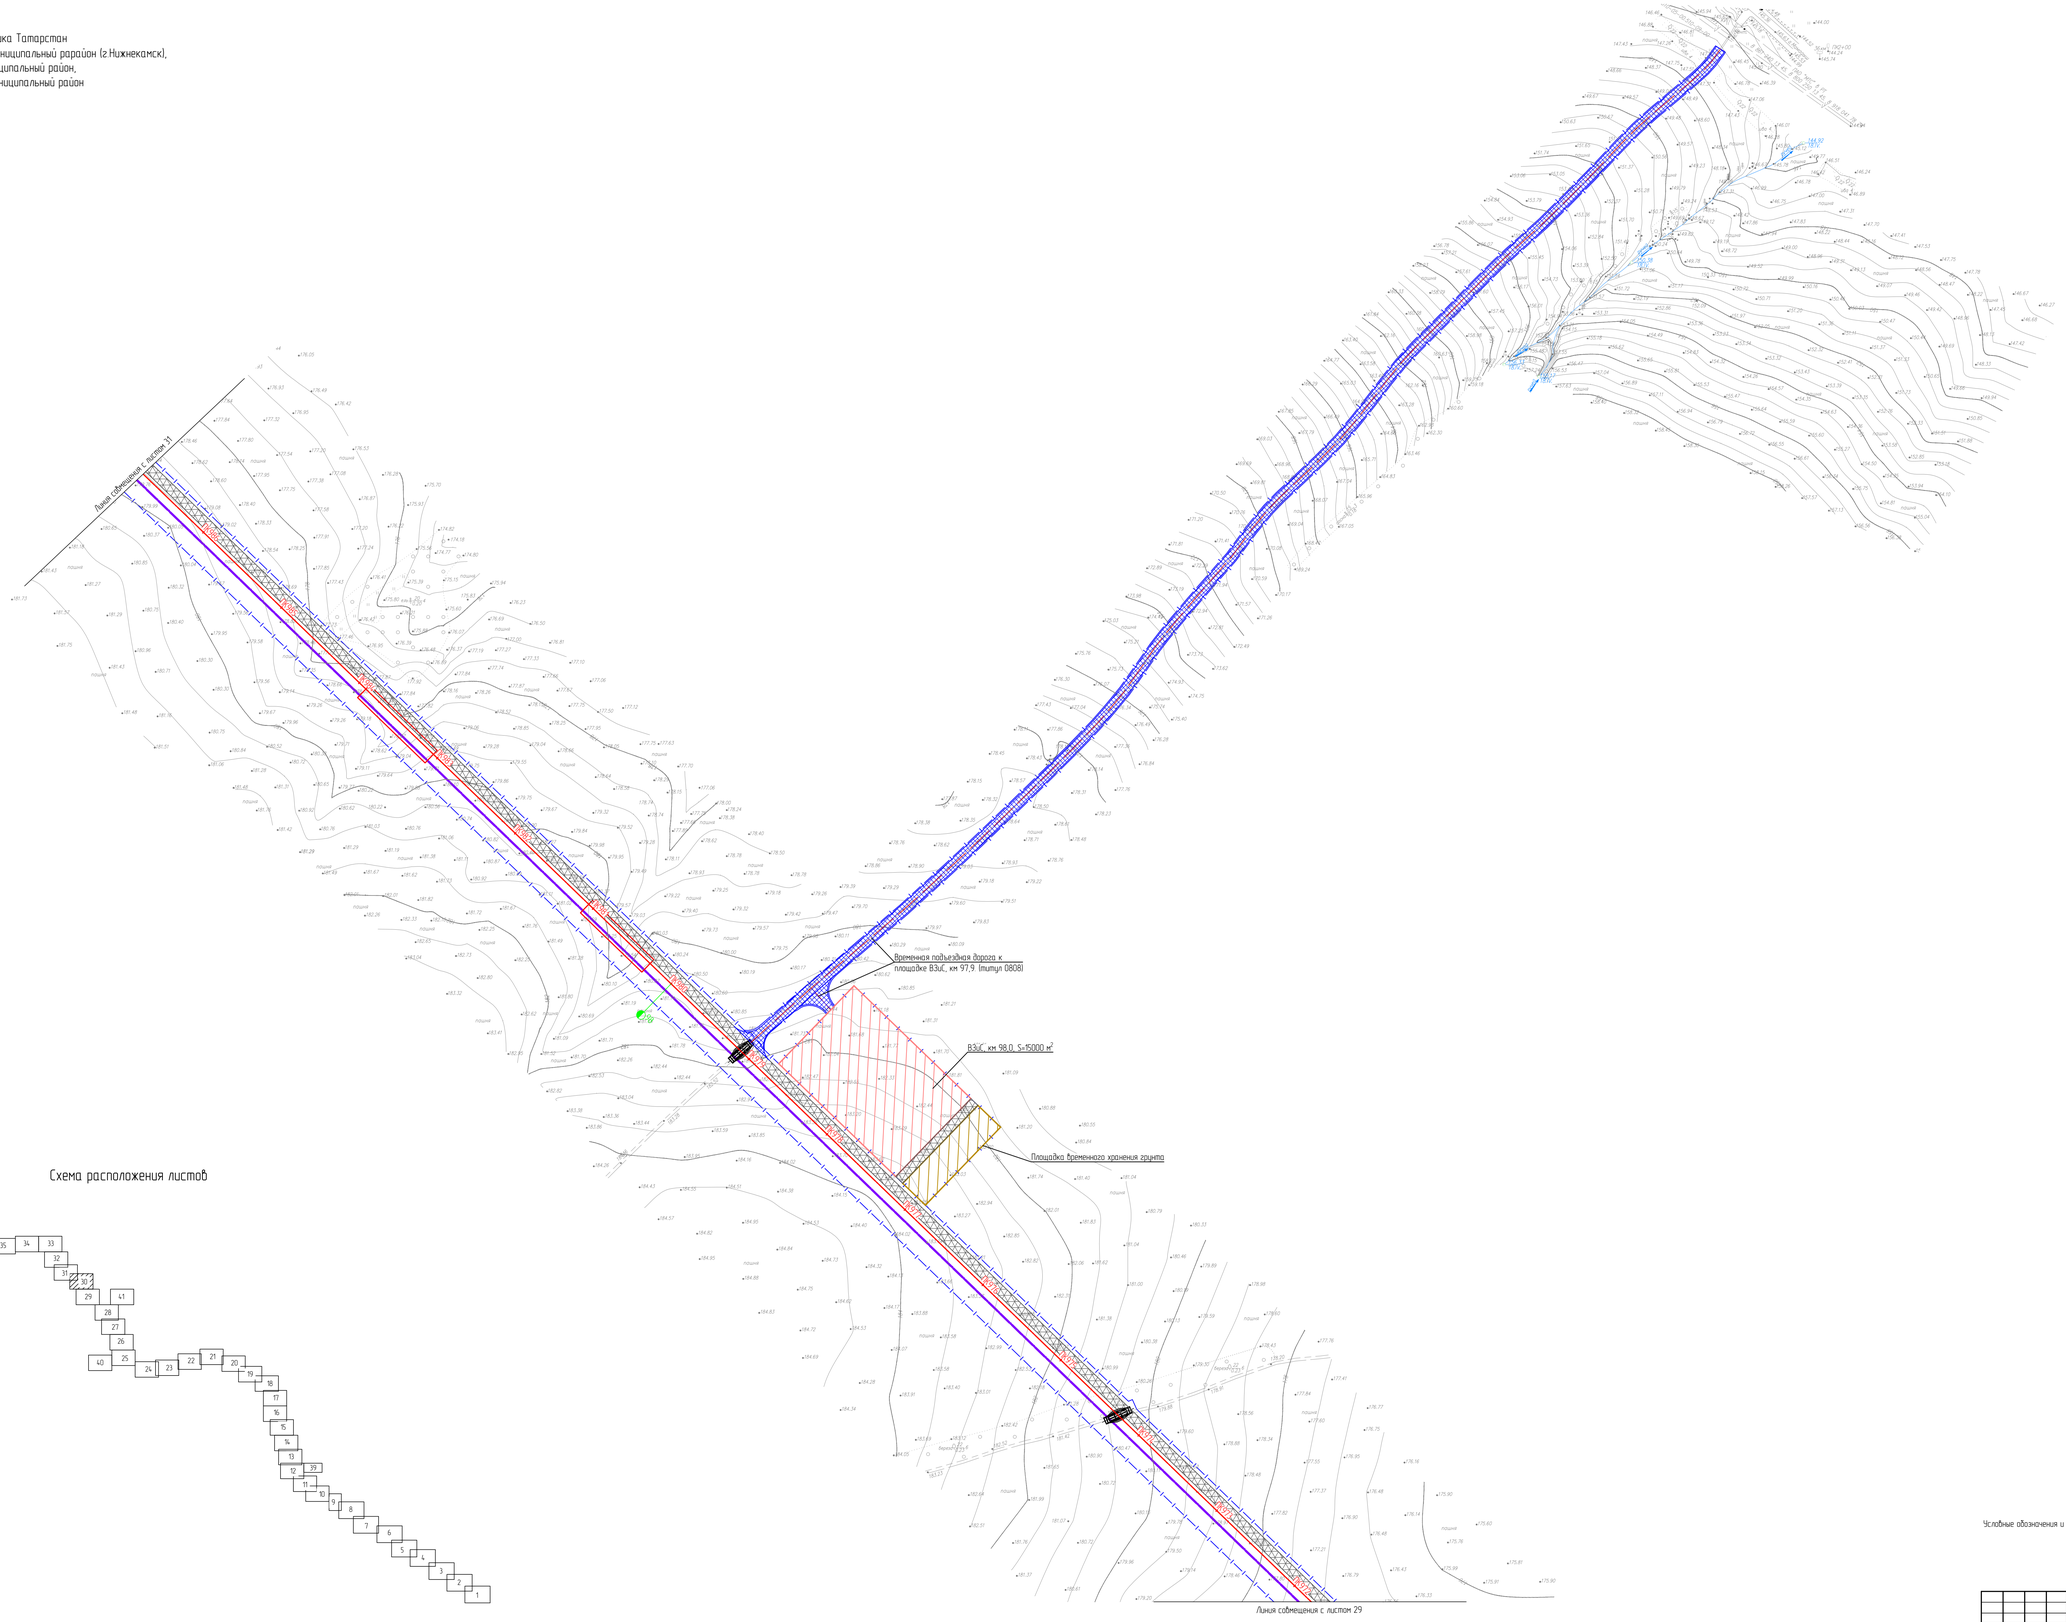

Схема расположения листов

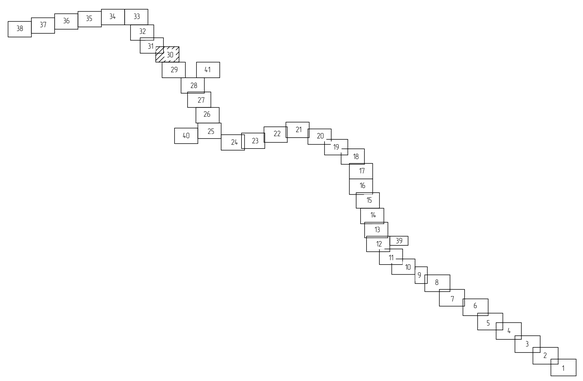

Условные обозначения и примечания приведены на чертеже НКНХ 5273-ПД-ПОС2-0003 л. 1.

Изм.	Кол.уч.	Лист	№док.	Подпись	Дата
Разраб.		Селезнева			10.10.24
Проверил		Тимофеев			10.10.24
Гл. спец.		Смирнова			10.10.24
Н. контр.					10.10.24
ГИП		Дордий			10.10.24

НКНХ 5273-ПД-ПОС2-0003

"Реконструкция линейного сооружения - имущественный комплекс «Управление этиленопроводов» на участке Нижнекамск - Казань. Модернизация объектов для транспортировки этилена с учетом дополнительных объемов от ЗП-600"

Стадия	Лист	Листов
П	30	

План полосы отвода трассы трубопровода ПК430 - ПК1150 (1:2000)

СИБУР
НОВЫЕ РЕСУРСЫ

НКНХ 5273-ПД-ПОС2-0003.30_0_R.dwg

Формат А0

Инв. № подл. 00053806 | Подп. и дата | Взам. инв. №

План полосы отвода трассы трубопровода. ПК430 – ПК1150 (1:2000)

С

РОССИЯ, Республика Татарстан
Нижнекамский муниципальный рарайон (г.Нижнекамск),
Тукаевский муниципальный район,
Мамадышский муниципальный район

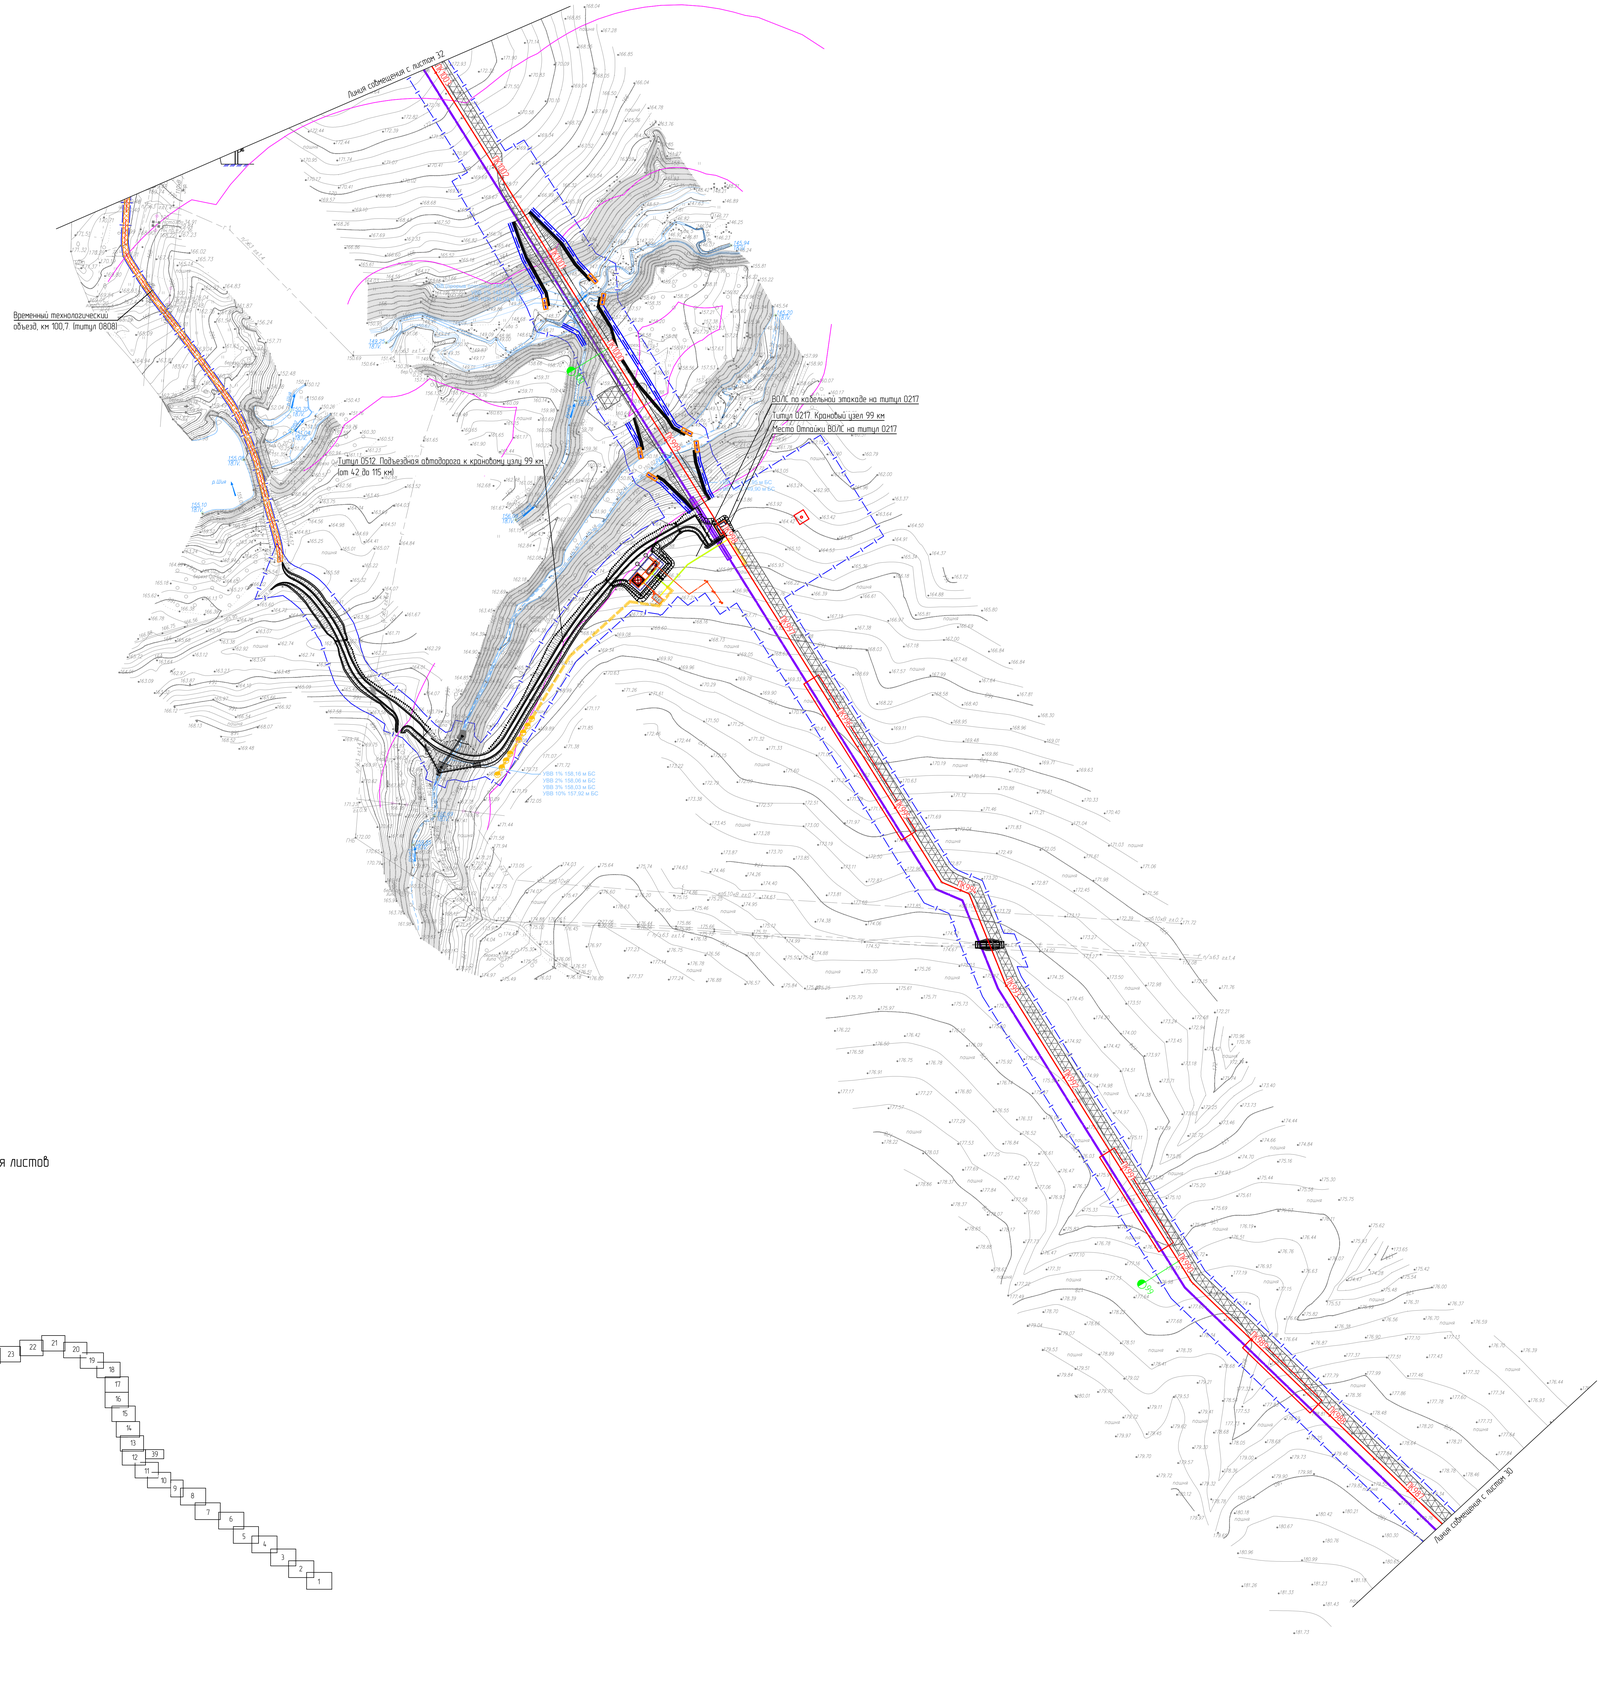

Схема расположения листов

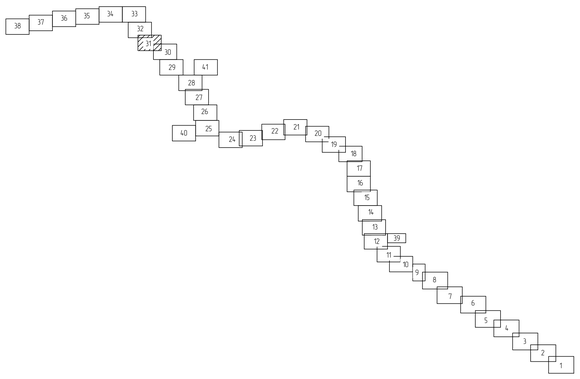

Условные обозначения и примечания приведены на чертеже НКНХ 5273-ПД-ПОС2-0003 л. 1.

						НКНХ 5273-ПД-ПОС2-0003
						"Реконструкция линейного сооружения – имущественный комплекс «Управление этиленопроводов» на участке Нижнекамск – Казань. Модернизация объектов для транспортировки этилена с учетом дополнительных объемов от ЗП-600"
Изм	Кол.уч	Лист	№док	Подпись	Дата	
Разраб.		Селезнева			10.10.24	
Проверил		Тимофеев			10.10.24	
Гл. спец.		Смирнова			10.10.24	
Н. контр.					10.10.24	План полосы отвода трассы трубопровода ПК430 – ПК1150 (1:2000)
ГИП		Дорбий			10.10.24	

Стадия	Лист	Листов
П	31	

СИБУР
НОВЫЕ РЕСУРСЫ

НКНХ 5273-ПД-ПОС2-0003.31_0_R.dwg

Формат А0

Инв. № подл. 00053806 | Подп. и дата | Взам. инв. №

План полосы отвода трассы трубопровода. ПК430 – ПК1150 (1:2000)

С

РОССИЯ, Республика Татарстан
Нижнекамский муниципальный рарайон (г.Нижнекамск),
Тукаевский муниципальный район,
Мамадышский муниципальный район

Схема расположения листов

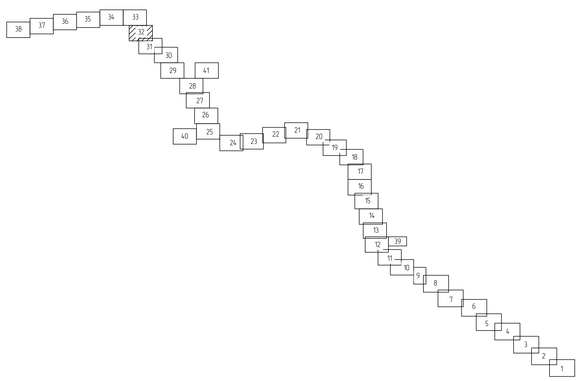

Условные обозначения и примечания приведены на чертеже НКНХ 5273-ПД-ПОС2-0003 л. 1.

						НКНХ 5273-ПД-ПОС2-0003
						"Реконструкция линейного сооружения – имущественный комплекс «Управление этиленопроводов» на участке Нижнекамск – Казань. Модернизация объектов для транспортировки этилена с учетом дополнительных объемов от ЗП-600"
Изм.	Кол.уч.	Лист	№док.	Подпись	Дата	
Разраб.		Селезнева			10.10.24	
Проверил		Тимофеев			10.10.24	
Гл. спец.		Смирнова			10.10.24	
Н. контр.					10.10.24	
ГИП		Дорбий			10.10.24	

Стадия	Лист	Листов
П	32	

План полосы отвода трассы трубопровода ПК430 – ПК1150 (1:2000)

СИБУР НОВЫЕ РЕСУРСЫ

Формат А0

НКНХ 5273-ПД-ПОС2-0003.32_0_R.dwg

Инв. № подл. 00053806 | Подп. и дата | Взам. инв. №

План полосы отвода трассы трубопровода. ПК430 – ПК1150 (1:2000)

С

РОССИЯ, Республика Татарстан
Нижнекамский муниципальный раойон (г.Нижнекамск),
Тукаевский муниципальный район,
Мамадышский муниципальный район

Линия совмещения с листом 34



















































ПК480































































































































































































































Площадка временного хранения древесины

ВЛ 500кВ Заг. 2кв тросов Зеленое Кольцо - Кондуровская ТЭС

ВЛ 500кВ Заг. 2кв тросов Зеленое Кольцо - Кондуровская ТЭС

Линия совмещения с листом 32

Схема расположения листов

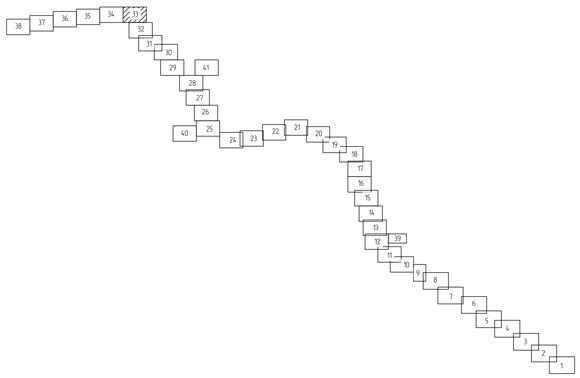

Условные обозначения и примечания приведены на чертеже НКНХ.5273-ПД-ПОС2-0003 л. 1.

							НКНХ.5273-ПД-ПОС2-0003		
							"Реконструкция линейного сооружения – имущественный комплекс «Нефтяные эталонопроводы» на участке Нижнекамск – Казань. Модернизация объектов для транспортировки этилена с учетом дополнительных объемов от ЭП-600"		
Изм.	Кол.уч.	Лист	№док.	Подпись	Дата			Стадия	Лист	Листов
Разраб.		Елезнева			10.10.24			П	33	
Проверил		Тимофеев			10.10.24					
Гл. спец.		Смирнова			10.10.24					
Н. контр.					10.10.24		План полосы отвода трассы трубопровода ПК430 - ПК1150 (1:2000)	СИБУР		
ГИП		Бородин			10.10.24					

НКНХ.5273-ПД-ПОС2-0003.33_0_R.dwg

Формат А0

Инв. № подл.	Подп. и дата	Взам. инв. №	
00053806			

План полосы отвода трассы трубопровода. ПК430 – ПК1150 (1:2000)

С

Республика Татарстан. Тюлячинский муниципальный район. Сабинский муниципальный район. Арский муниципальный район. Пестречинский муниципальный район. Высокогорский муниципальный район

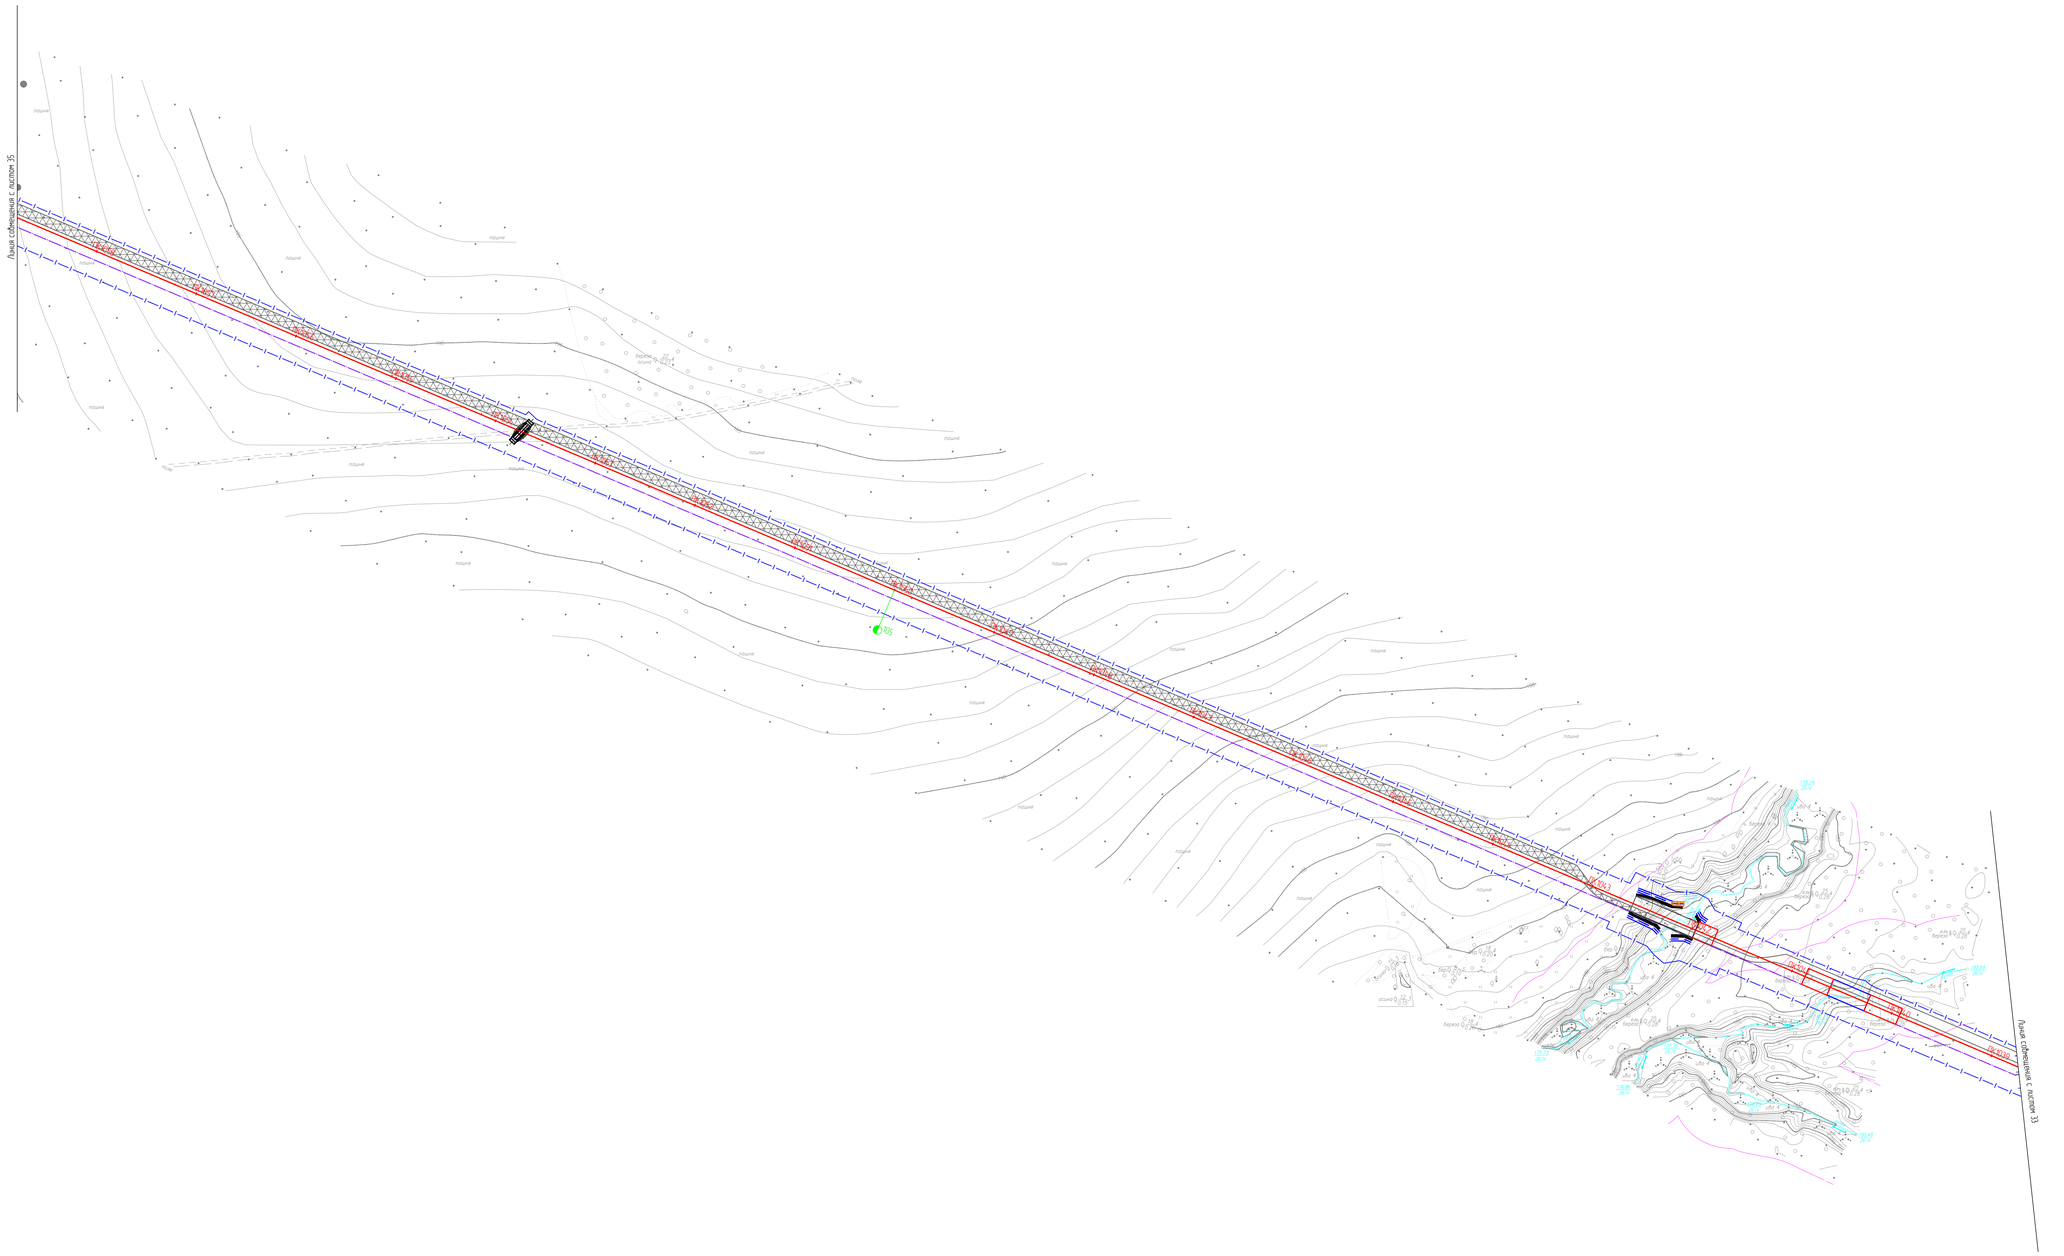

Схема расположения листов

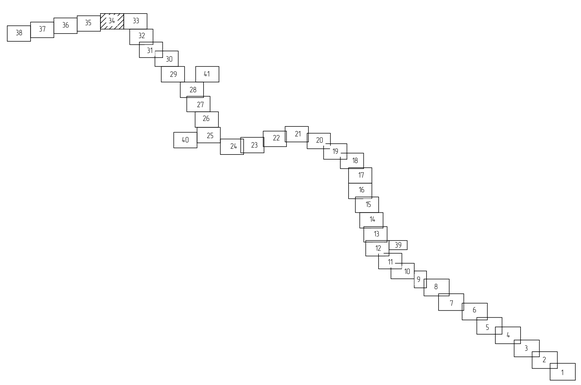

Условные обозначения и примечания приведены на чертеже НКНХ 5273-ПД-ПОС2-0003 л. 1

						НКНХ 5273-ПД-ПОС2-0003	
						"Реконструкция линейного сооружения – имущественный комплекс «Управление эксплуатации» на участке Нижнекамск – Казань. Модернизация объектов для транспортировки этилена с учетом дополнительных объемов от ЭП-600"	
Изм.	Кол.уч.	Лист	№док.	Подпись	Дата		
Разраб.		Селезнева			10.10.24		
Проверил		Тимофеев			10.10.24		
Гл. спец.		Смирнова			10.10.24	Стадия: П; Лист: 34; Листов:	
Н. контр.					10.10.24		
ГИП		Дорофеи			10.10.24	План полосы отвода трассы трубопровода. ПК430 – ПК1150 (1:2000)	СИБУР НОВЫЕ РЕСУРСЫ

НКНХ 5273-ПД-ПОС2-0003 34_0_R.dwg

Формат А0

Инв. № подл. 0005806 | Подп. и дата | Взам. инв. №

План полосы отвода трассы трубопровода. ПК430 – ПК1150 (1:2000)

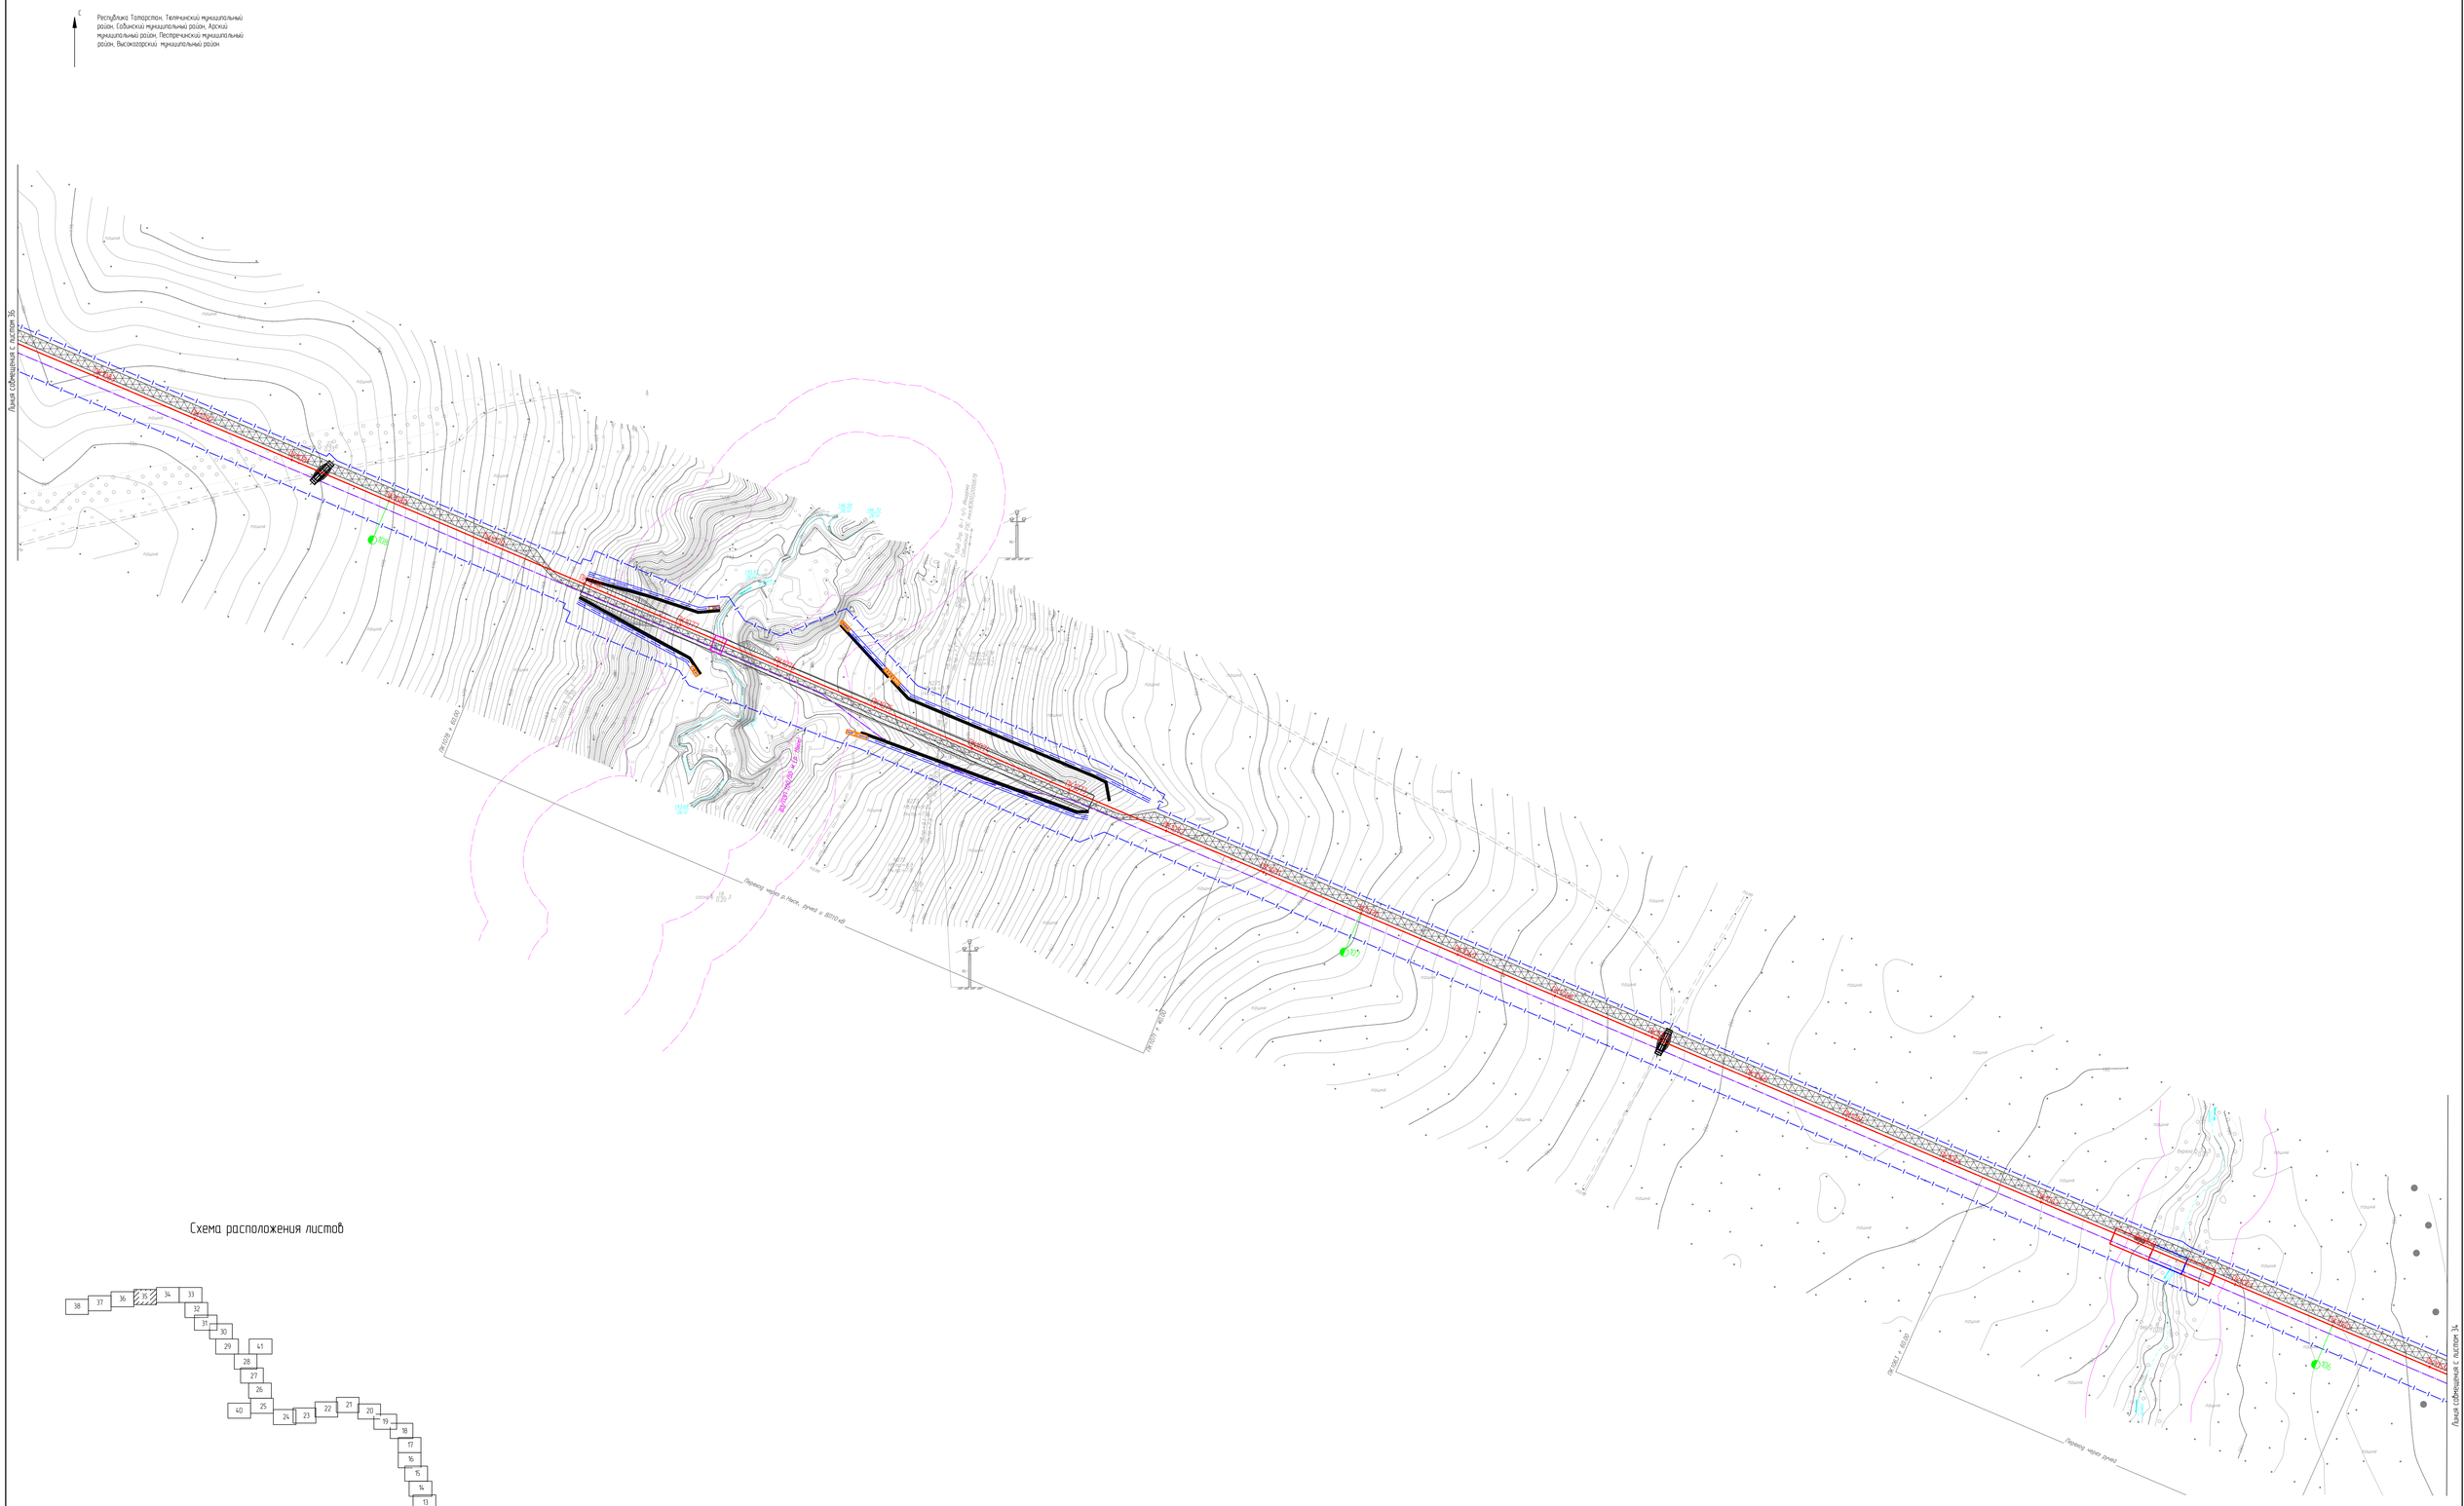

Схема расположения листов

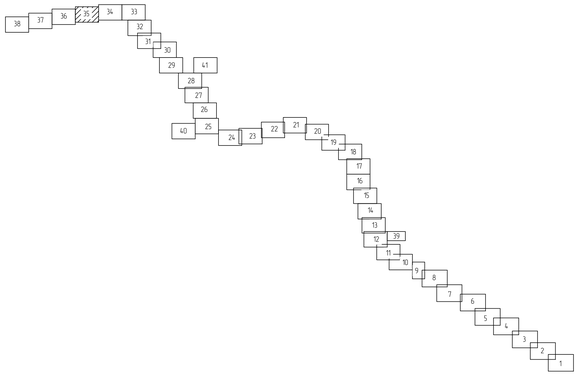

Условные обозначения и примечания приведены на чертеже НКНХ 5273-ПД-ПОС2-0003 л.1

Изм.	Кол.уч.	Лист	№док.	Подпись	Дата
Разраб.		Селезнева			10.10.24
Проверил		Тимофеев			10.10.24
Гл. спец.		Смирнова			10.10.24
Н. контр.					10.10.24
ГИП		Дорбий			10.10.24

НКНХ 5273-ПД-ПОС2-0003

"Реконструкция линейного сооружения – имущественный комплекс «Управление эпиленопроводов» на участке Нижнекамск – Казань. Модернизация объектов для транспортировки этилена с учетом дополнительных объемов от ЭП-600"

Стадия	Лист	Листов
П	35	

План полосы отвода трассы трубопровода. ПК430 – ПК1150 (1:2000)

СИБУР НОВЫЕ РЕСУРСЫ

НКНХ 5273-ПД-ПОС2-0003 35_0_R.dwg

Формат А0

Инв. № подл. 00053806 | Подп. и дата | Взам. инв. №

План полосы отвода трассы трубопровода. ПК430 - ПК1150 (1:2000)

С

Республика Татарстан; Тюлячинский муниципальный район, Сабинский муниципальный район, Арский муниципальный район, Пестречинский муниципальный район, Высокогорский муниципальный район.

Схема расположения листов

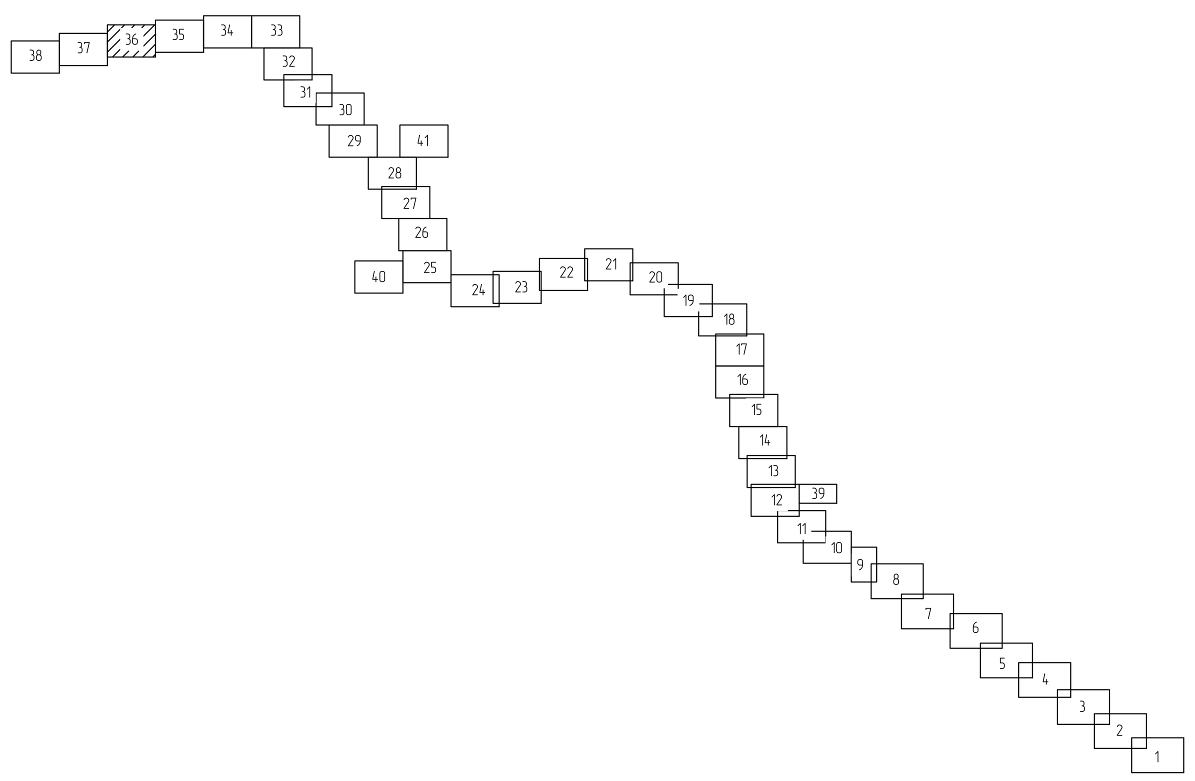

Условные обозначения и примечания приведены на чертеже НКНХ.5273-ПД-ПОС2-0003 л.1.

Изм.	Кол.уч.	Лист	№док.	Подпись	Дата	
Разраб.		Селезнева			10.10.24	НКНХ.5273-ПД-ПОС2-0003
Проверил		Тимофеев			10.10.24	"Реконструкция линейного сооружения – имущественный комплекс «Управление этиленопроводов» на участке Нижнекамск – Казань. Модернизация объектов для транспортировки этилена с учётом дополнительных объемов от ЭП-600"
Гл. спец.		Смирнова			10.10.24	Стадия: П; Лист: 36; Листов:
Н. контр.					10.10.24	План полосы отвода трассы трубопровода. ПК430 – ПК1150 (1:2000)
ГИП		Дордий			10.10.24	СИБУР НОВЫЕ РЕСУРСЫ

НКНХ.5273-ПД-ПОС2-0003.36_0_R.dwg

Формат А0

Инв. № подл.	Подп. и дата	Взам. инв. №
00053806		

План полосы отвода трассы трубопровода. ПК430 – ПК1150 (1:2000)

С

Республика Татарстан; Тюлячинский муниципальный район, Сабинский муниципальный район, Арский муниципальный район, Пестречинский муниципальный район, Высокогорский муниципальный район.

Схема расположения листов

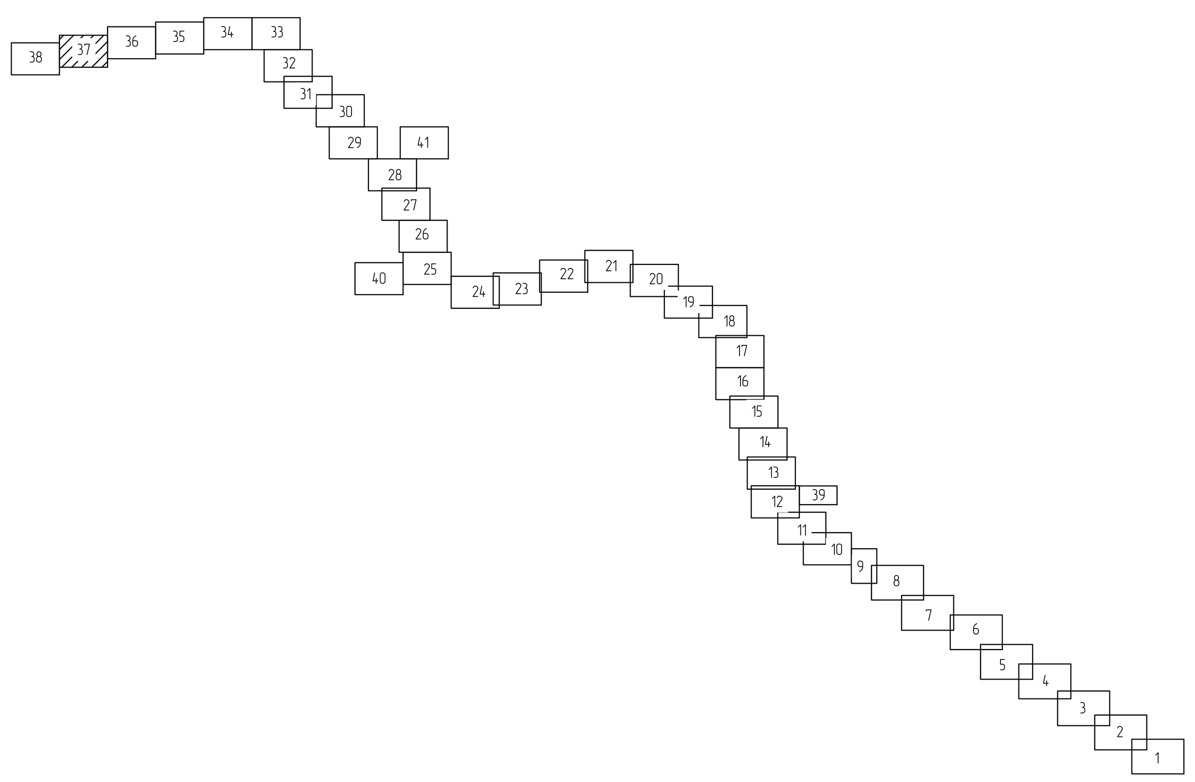

Условные обозначения и примечания приведены на чертеже НКНХ.5273-ПД-ПОС2-0003 л.1.

Изм.	Кол.уч.	Лист	№док.	Подпись	Дата
Разраб.		Селезнева			10.10.24
Проверил		Тимофеев			10.10.24
Гл. спец.		Смирнова			10.10.24
Н. контр.					10.10.24
ГИП		Дордий			10.10.24

НКНХ.5273-ПД-ПОС2-0003

"Реконструкция линейного сооружения – имущественный комплекс «Управление этиленопроводов» на участке Нижнекамск – Казань. Модернизация объектов для транспортировки этилена с учётом дополнительных объемов от ЭП-600"

Стадия	Лист	Листов
П	37	

План полосы отвода трассы трубопровода. ПК430 – ПК1150 (1:2000)

СИБУР НОВЫЕ РЕСУРСЫ

Инв. № подл. 0005380с | Подп. и дата | Взам. инв. №

Формат А0

План полосы отвода трассы трубопровода. ПК430- ПК1150 (1:2000)

С

Республика Татарстан; Тюлячинский муниципальный район, Сабинский муниципальный район, Арский муниципальный район, Пестречинский муниципальный район, Высокогорский муниципальный район.

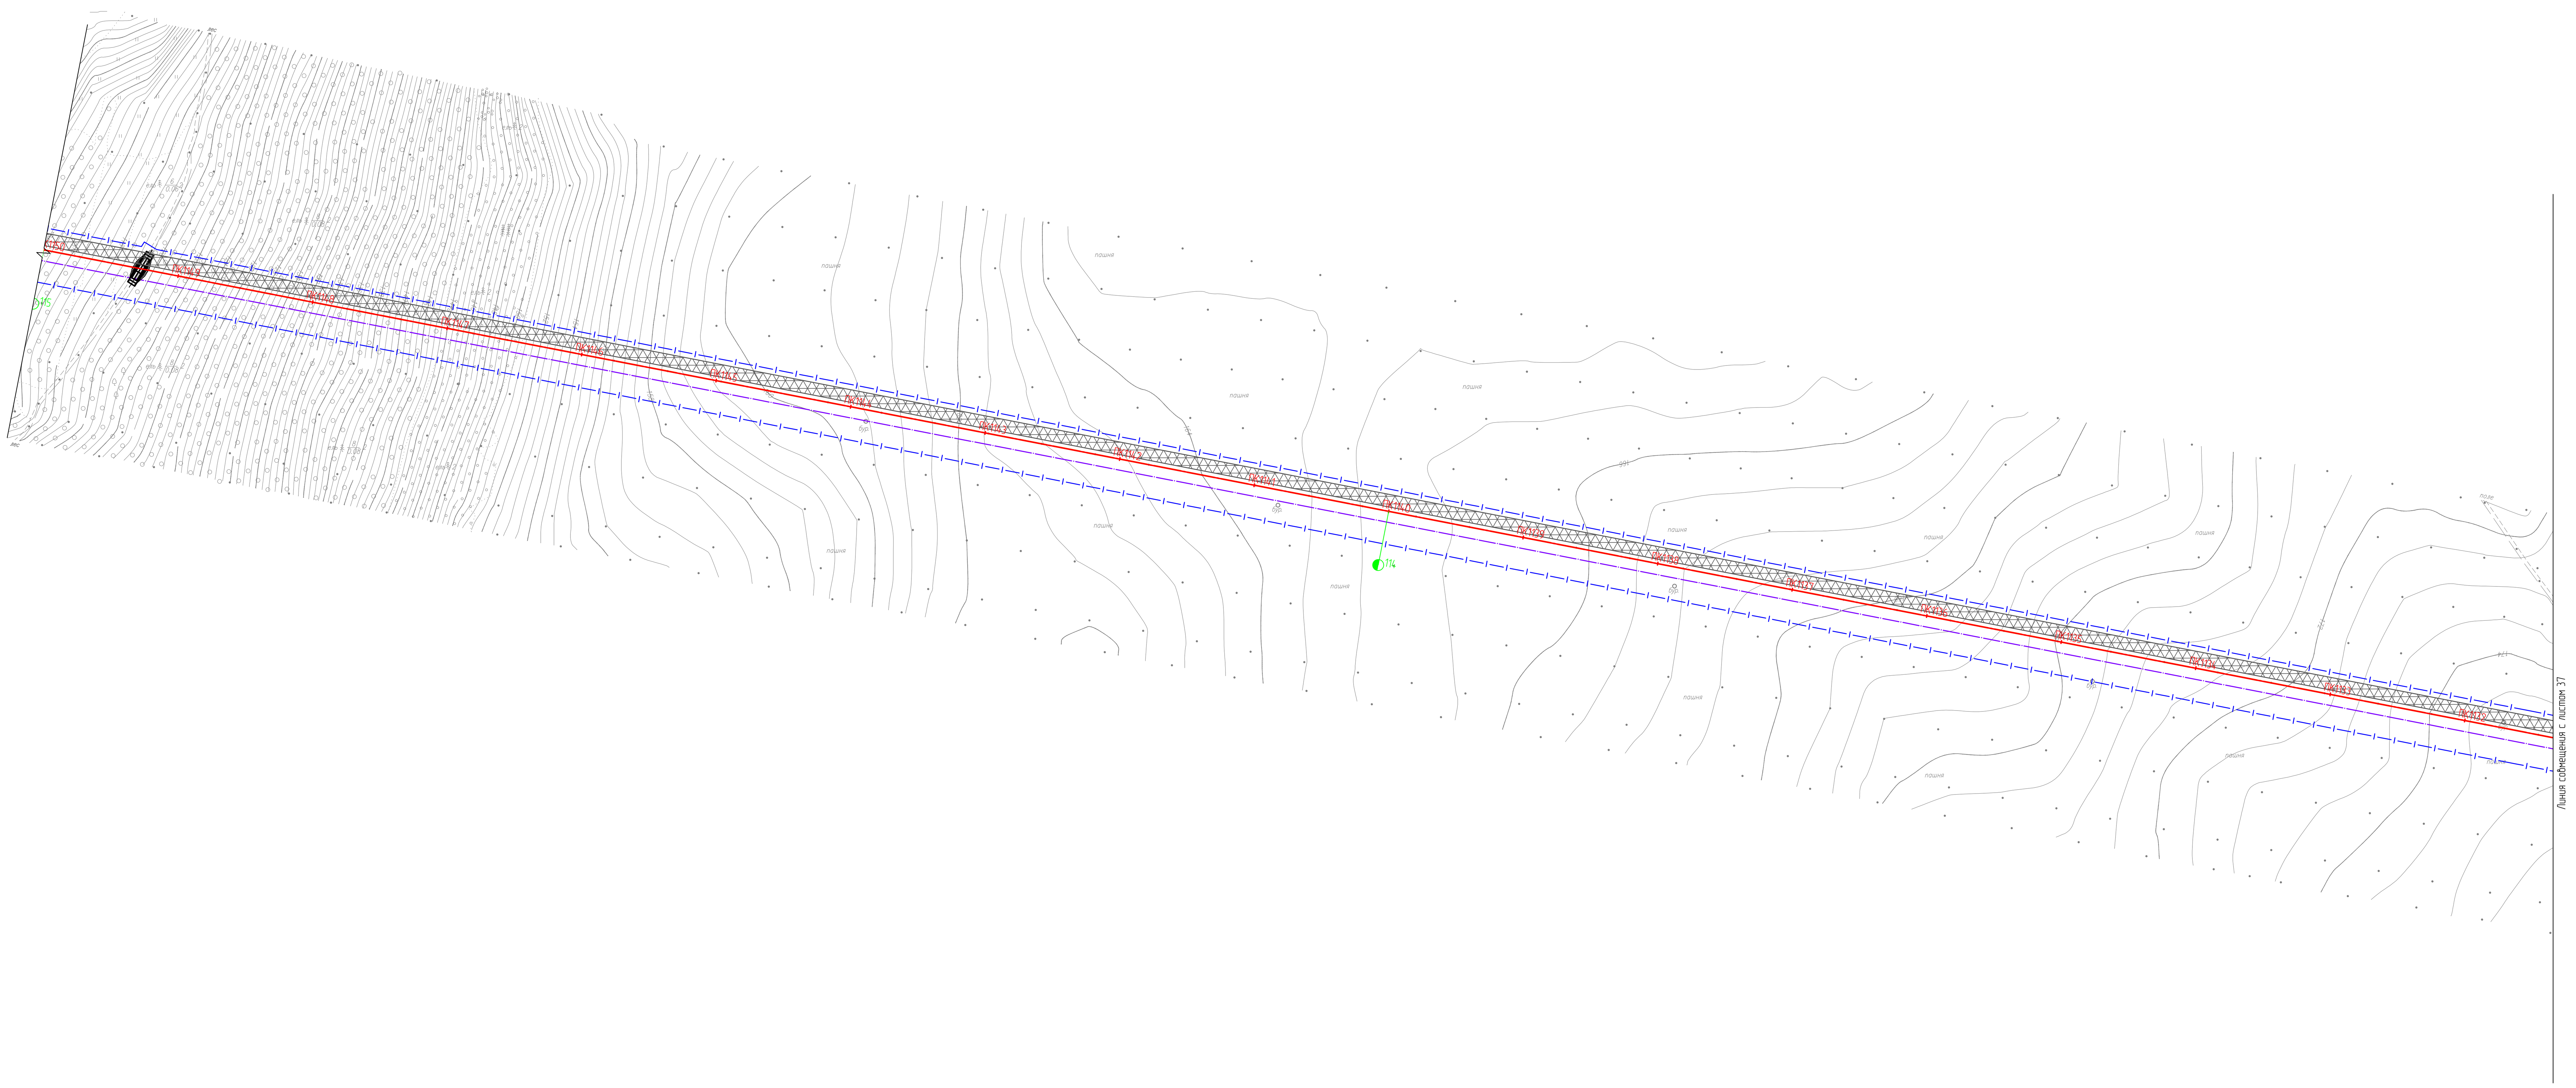

Схема расположения листов

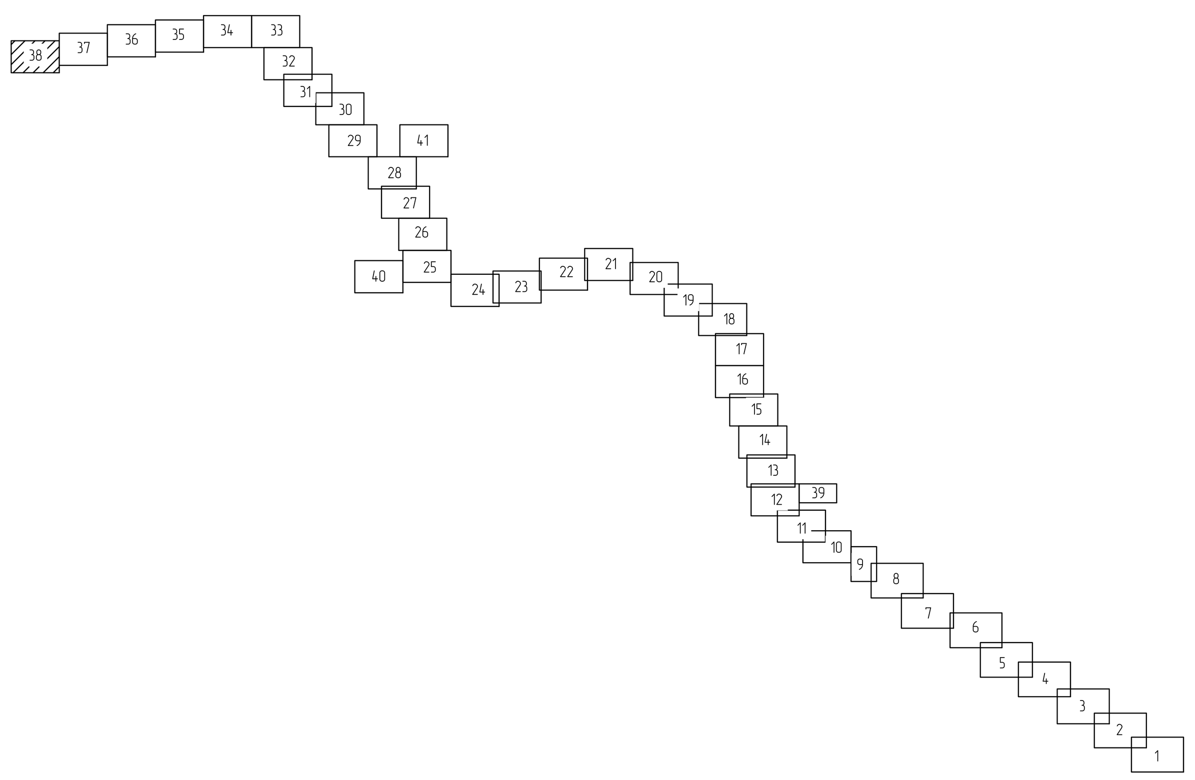

Условные обозначения и примечания приведены на чертеже НКНХ.5273-ПД-ПОС2-0003 л.1.

Изм.	Кол.уч.	Лист	№док.	Подпись	Дата
Разраб.		Селезнева			10.10.24
Проверил		Тимофеев			10.10.24
Гл. спец.		Смирнова			10.10.24
Н. контр.					10.10.24
ГИП		Дордий			10.10.24

НКНХ.5273-ПД-ПОС2-0003

"Реконструкция линейного сооружения – имущественный комплекс «Управление этиленопроводов» на участке Нижнекамск – Казань. Модернизация объектов для транспортировки этилена с учётом дополнительных объемов от ЭП-600"

Стадия	Лист	Листов
П	38	

План полосы отвода трассы трубопровода. ПК430 – ПК1150 (1:2000)

СИБУР НОВЫЕ РЕСУРСЫ

НКНХ.5273-ПД-ПОС2-0003.38_0_R.dwg

Формат А0

Инв. № подл.	Подп. и дата	Взам. инв. №
00053806		

План полосы отвода трассы трубопровода ПК4-30 – ПК1150 (1:20000)

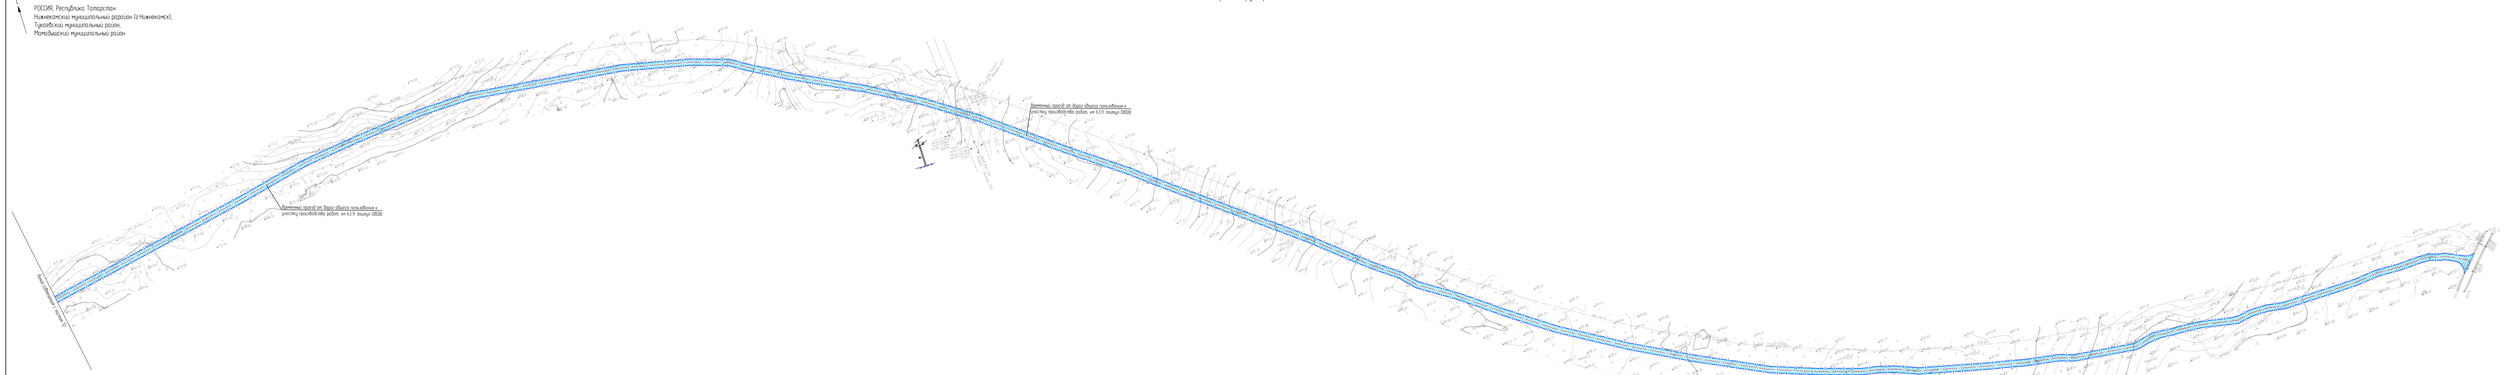

Схема расположения листов

Условные обозначения и примечания приведены на чертеже НКНХ.5273-ПД-ПОС2-0003 л. 1

							НКНХ.5273-ПД-ПОС2-0003			
Изм.	Кол.уч.	Лист	N док.	Подпись	Дата					

Инв. N подл. | Подп. и дата | Взам. инв. N

С

РОССИЯ, Республика Татарстан
Нижнекамский муниципальный раройон (г.Нижнекамск),
Тукаевский муниципальный раййон,
Мамадышский муниципальный раййон

План полосы отвода трассы трубопровода. ПК430 - ПК1150 (1:2000)

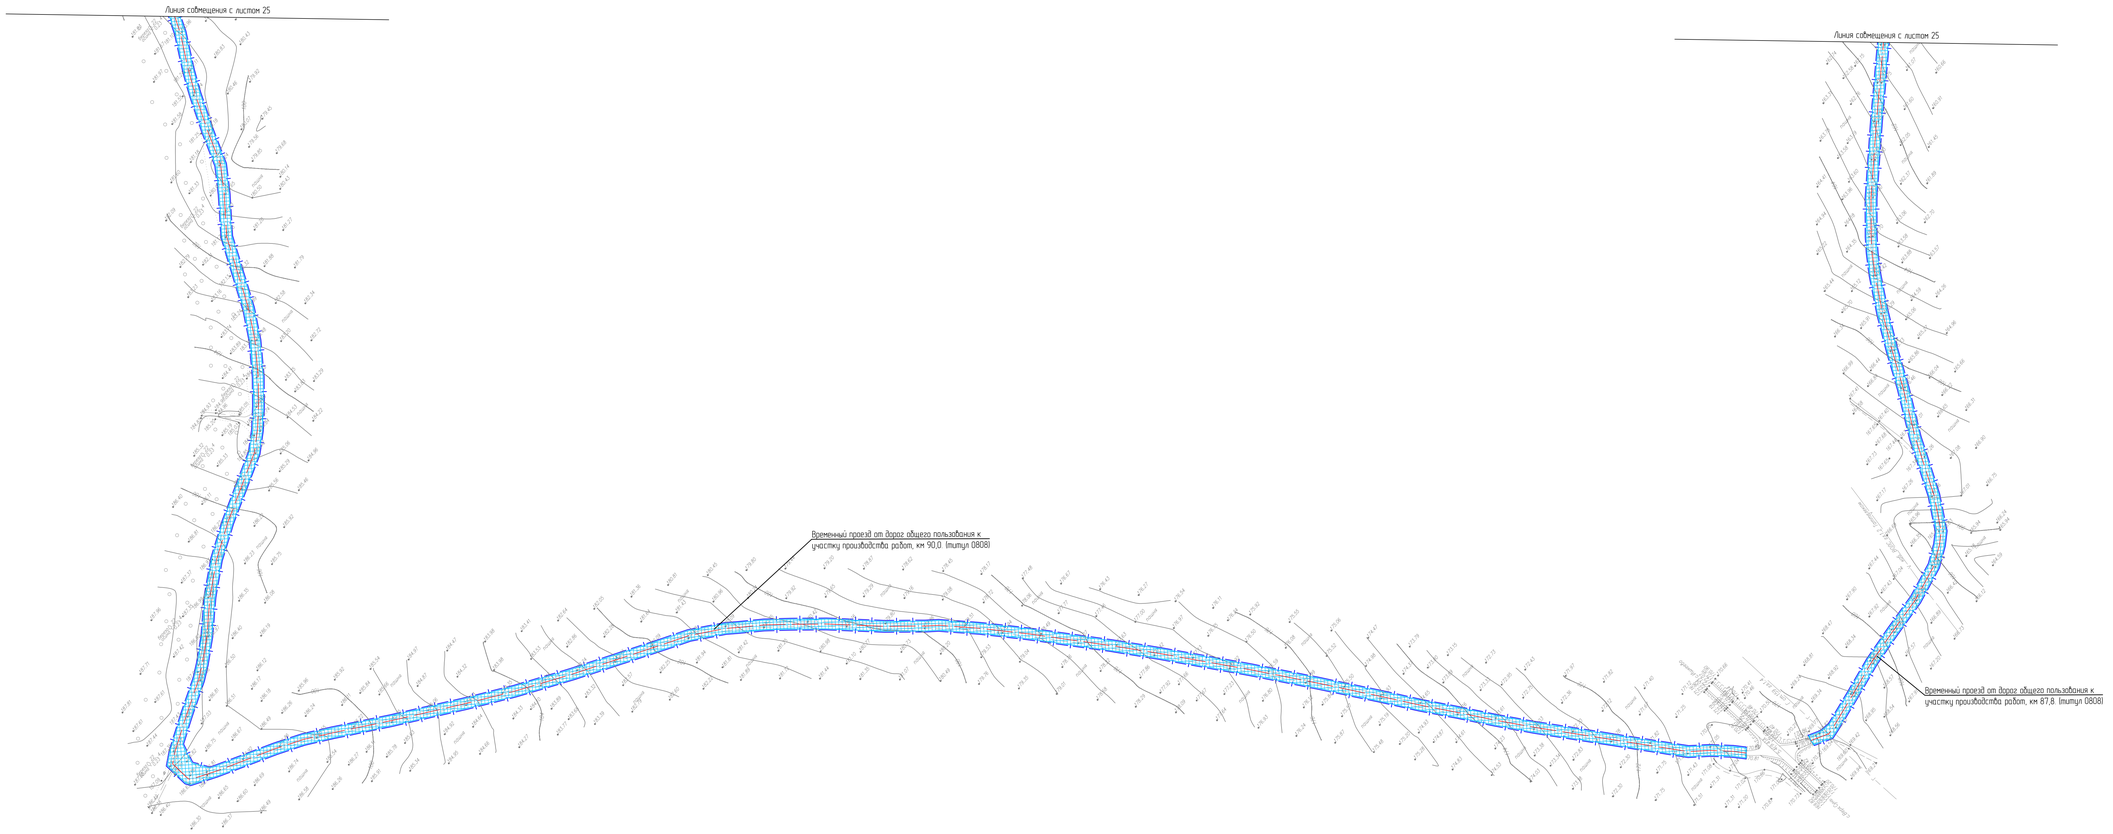

Схема расположения листов

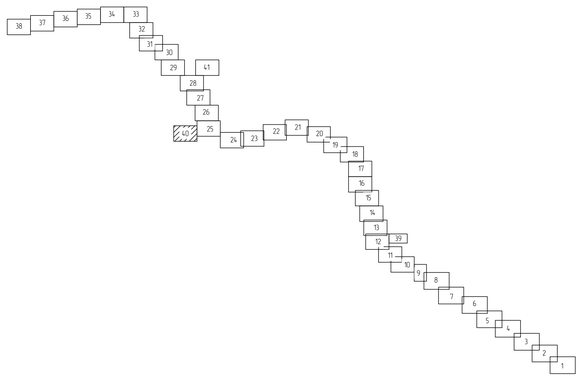

Условные обозначения и примечания приведены на чертеже НКНХ.5273-ПД-ПОС2-0003 л. 1

						НКНХ.5273-ПД-ПОС2-0003	
Изм.	Кол.уч.	Лист	№док.	Подпись	Дата		
Разраб.		Селезнева			10.10.24		Стадия: П; Лист: 40; Листов:
Проверил		Тимофеев			10.10.24		
Гл. спец.		Смирнова			10.10.24		
Н. контр.					10.10.24	План полосы отвода трассы трубопровода ПК430 - ПК1150 (1:2000)	СИБУР
ГИП		Бордун			10.10.24		

НКНХ.5273-ПД-ПОС2-0003-40_0_К.dwg

Формат А0

Инв. № подл. 0005806 | Подп. и дата | Взам. инв. №

С

РОССИЯ, Республика Татарстан
Нижнекамский муниципальный раройон (г.Нижнекамск),
Тукаевский муниципальный район,
Мамадышский муниципальный район

План полосы отвода трассы трубопровода. ПК430 – ПК1150 (1:2000)

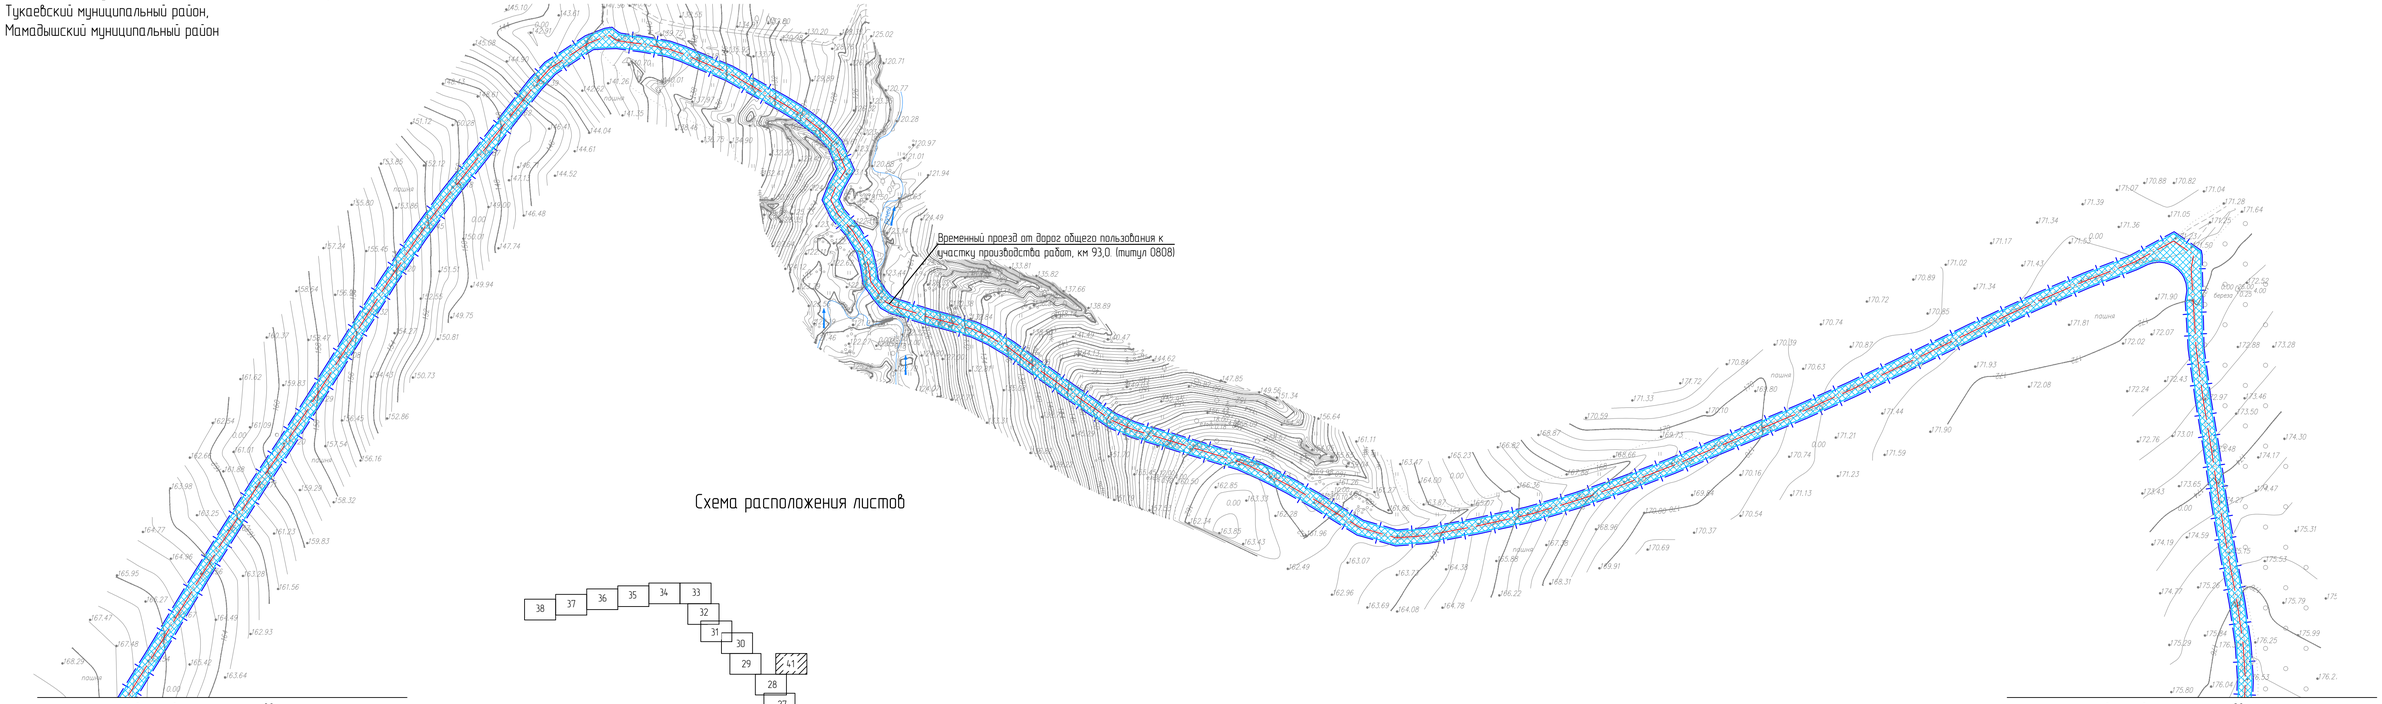

Схема расположения листов

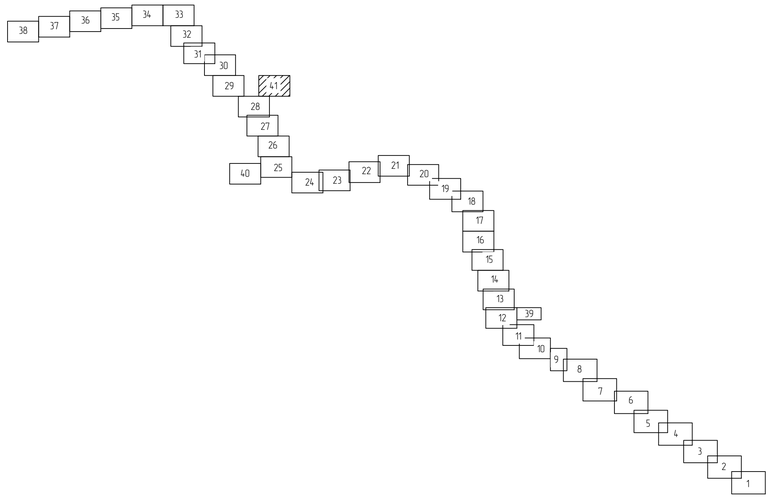

Условные обозначения и примечания приведены на чертеже НКНХ.5273-ПД-ПОС2-0003 л. 1.

						НКНХ.5273-ПД-ПОС2-0003	
						"Реконструкция линейного сооружения – имущественный комплекс «Управление этиленопроводов» на участке Нижнекамск – Казань. Модернизация объектов для транспортировки этилена с учетом дополнительных объемов от ЭП-600"	
Изм.	Колич.	Лист	№док.	Подпись	Дата		
Разраб.		Селезнева			10.10.24.		
Проверил		Тимофеев			10.10.24.		
Гл. спец.		Смирнова			10.10.24.		
Н. контр.					10.10.24.	План полосы отвода трассы трубопровода. ПК430 – ПК1150 (1:2000)	
ГИП		Дордий			10.10.24.		

Стадия	Лист	Листов
П	41	

НКНХ.5273-ПД-ПОС2-0003.41_0_R.dwg

Формат А3х3

Взам. инв. №

Подп. и дата

Инв. № подл. 00053806

План полосы отвода трассы трубопровода. ПК1150 – ПК2010 (1:2000)

С

Республика Татарстан, Тюлячинский муниципальный район, Сабинский муниципальный район, Арский муниципальный район, Пестречинский муниципальный район, Высокогорский муниципальный район

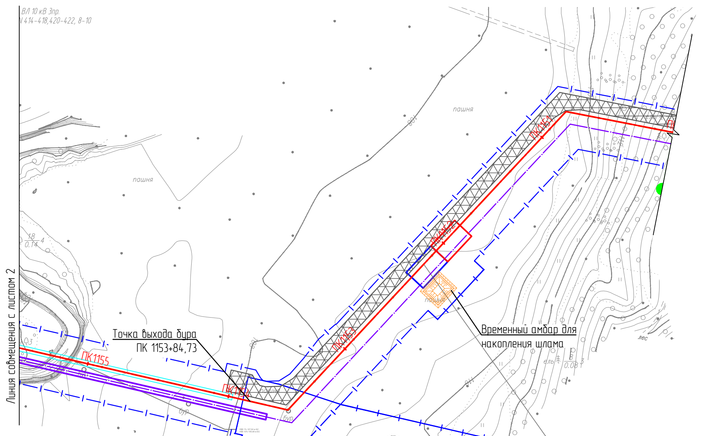

Условные обозначения

- Граница полосы отвода
- Проектируемый трубопровод
- Проектируемая трасса ВОЛС
- Граница рубки леса
- Временный вдольтрассовый проезд
- Временные подъездные дороги к площадкам ВЗиС
- Временные проезды от дорог общего пользования к участкам производства работ
- Временные технологические объезды оврагов, малых водотоков и участков со значительными продольными уклонами
- Временная площадка для складирования и хранения труб (трубных плетей), основных строительных грузов и производственных баз подрядчика (ВЗиС, тип 1)
- Временная площадка для складирования и хранения труб (трубных плетей), основных строительных грузов и производственных баз подрядчика (ВЗиС, тип 2)
- Площадка временного хранения грунта
- Площадка временного хранения древесины
- Временные переезды через малые водотоки
- Временные участки объезда
- Ограждение ОКН

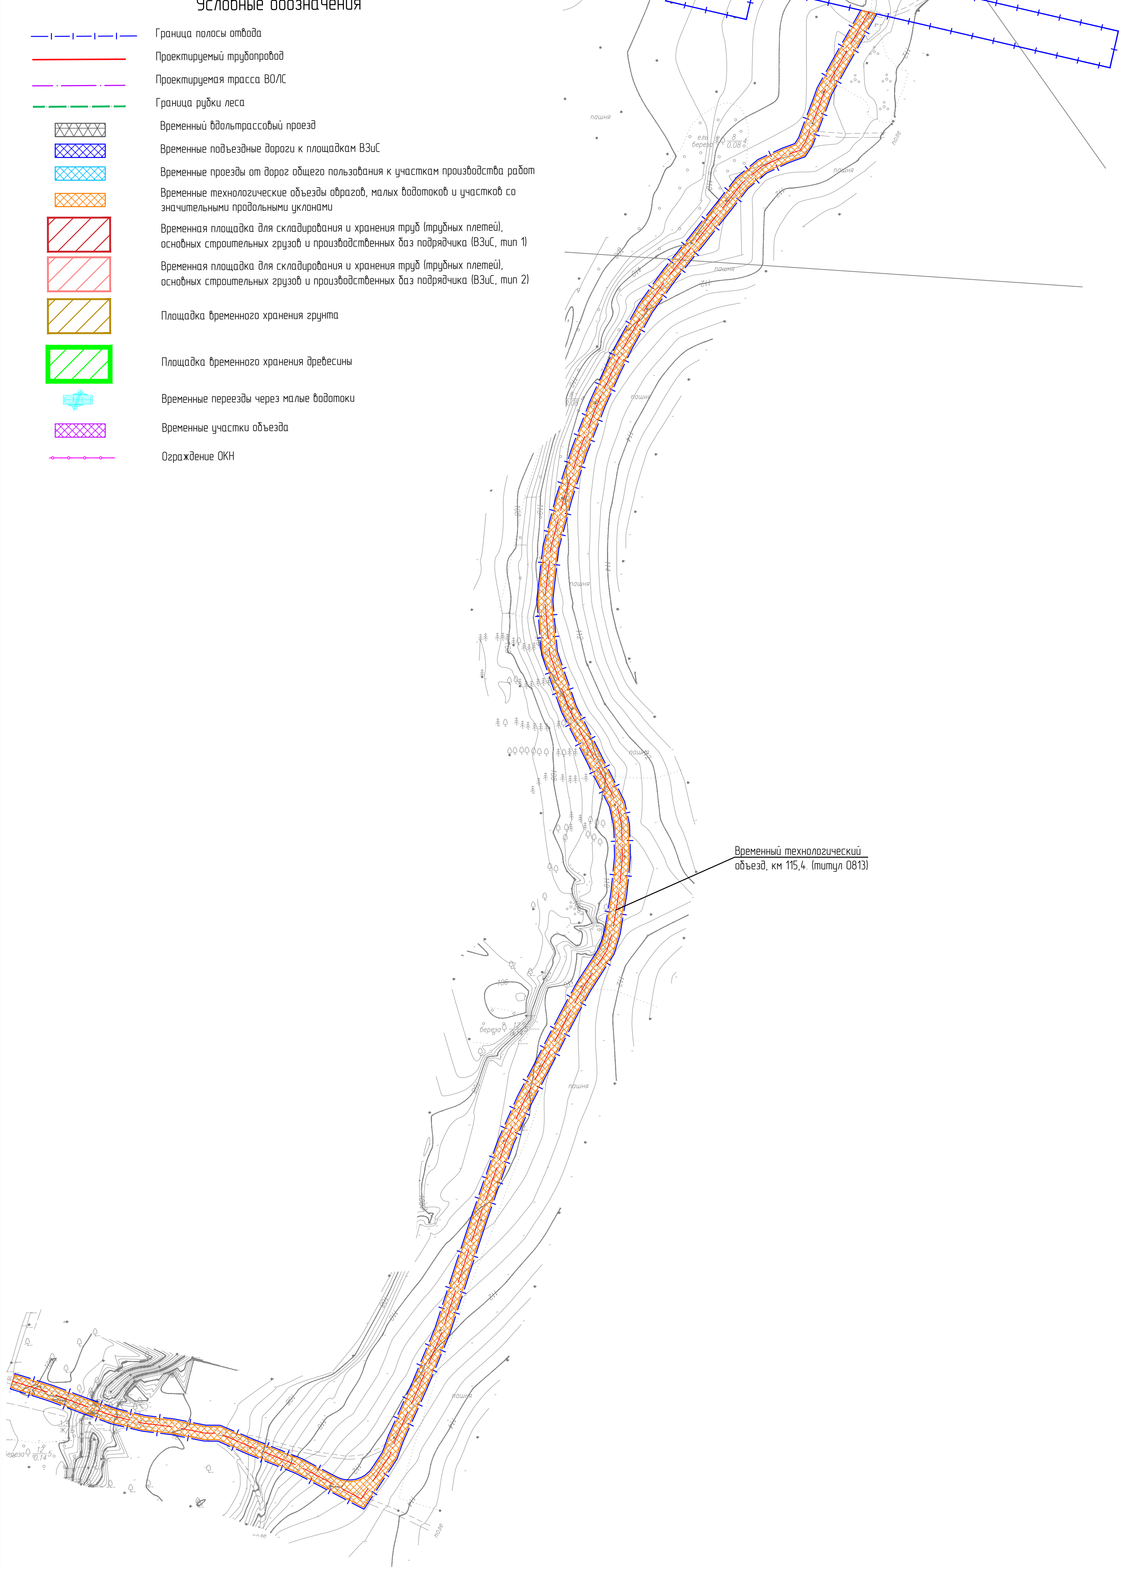

Схема расположения листов

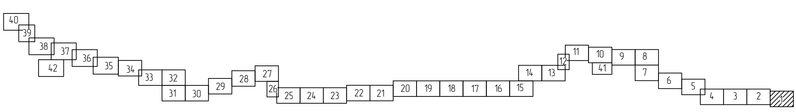

1. Система координат МСК-16.
2. Съемка выполнена в марте-мае 2024 г.
3. План составлен с сечением рельефа через 0.5 м
4. Система высот Балтийская 1977г.
5. Чертеж разработан на основе материалов НКНХ.5273-ИИ-ИГДИ3.2.ИО, том 1.3.2, чертеж НКНХ.5273-ИИ-ИГДИ3.2.ИО-0003
6. Чертеж разработан на основе материалов НКНХ.5273-ИИ-ИГДИ4.2.ИО, том 1.4.2, чертеж НКНХ.5273-ИИ-ИГДИ4.2.ИО-0003

Взам. инв. №

Подп. и дата

Инв. № подл. 00053806

						НКНХ.5273-ПД-ПОС2-0004			
						"Реконструкция линейного сооружения – имущественный комплекс «Управление этиленопроводов» на участке Нижнекамск – Казань. Модернизация объектов для транспортировки этилена с учетом дополнительных объемов от ЭП-600"			
Изм.	Кол.уч.	Лист	№док.	Подпись	Дата		Стадия	Лист	Листов
Разраб.		Селезнева			10.10.24		П	1	42
Проверил		Тимофеев			10.10.24				
Гл. спец.		Смирнова			10.10.24				
Н. контр.					10.10.24	План полосы отвода трассы трубопровода. ПК1150 – ПК2010 (1:2000)	СИБУР НОВЫЕ РЕСУРСЫ		
ГИП		Дорофий			10.10.24				

НКНХ.5273-ПД-ПОС2-0004.1_0_R.dwg

Формат А3х3

План полосы отвода трассы трубопровода. ПК1150 – ПК2010 (1:2000)

Условные обозначения и примечания приведены на чертеже НКНХ.5273-ПД-ПОС2-0004 л.1

						НКНХ.5273-ПД-ПОС2-0004
						"Реконструкция линейного сооружения – имущественный комплекс «Управление эпилентоприводов» на участке Нижнекамск – Казань. Модернизация объектов для транспортировки эпилена с учетом дополнительных объектов от ЭП-600"
Изм.	Кол.уч.	Лист	№док.	Подпись	Дата	
Разраб.		Селезнева			10.10.24	
Проверил		Тимофеев			10.10.24	
Гл. спец.		Смирнова			10.10.24	
Н. контр.					10.10.24	
ГИП		Дордий			10.10.24	

Стадия	Лист	Листов
П	2	

План полосы отвода трассы трубопровода. ПК1150 – ПК2010 (1:2000)

СИБУР НОВЫЕ РЕСУРСЫ

НКНХ.5273-ПД-ПОС2-0004.2_0_R.dwg

Формат А0

Инв. № подл. 00053806 | Подп. и дата | Взам. инв. №

План полосы отвода трассы трубопровода. ПК1150 - ПК2010 (1:2000)

С

Республика Татарстан; Тюлячинский муниципальный район, Сабинский муниципальный район, Арский муниципальный район, Пестречинский муниципальный район, Высокогорский муниципальный район.

Схема расположения листов

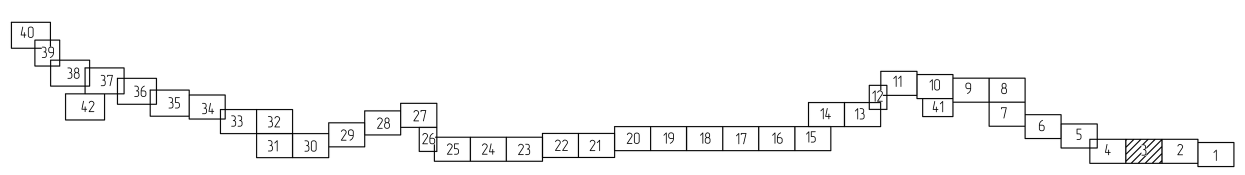

Условные обозначения и примечания приведены на чертеже НКНХ.5273-ПД-ПОС2-0004 л.1.

Изм.	Кол.уч.	Лист	№док.	Подпись	Дата	НКНХ.5273-ПД-ПОС2-0004
						"Реконструкция линейного сооружения – имущественный комплекс «Управление этиленопроводов» на участке Нижнекамск – Казань. Модернизация объектов для транспортировки этилена с учётом дополнительных объемов от ЭП-600"
Разраб.		Селезнева			10.10.24	Стадия: П; Лист: 3; Листов:
Проверил		Тимофеев			10.10.24	
Гл. спец.		Смирнова			10.10.24	
Н. контр.					10.10.24	План полосы отвода трассы трубопровода. ПК1150 – ПК2010 (1:2000)
ГИП		Дордий			10.10.24	СИБУР НОВЫЕ РЕСУРСЫ

НКНХ.5273-ПД-ПОС2-0004.3_0_R.dwg

Формат А0

Взам. инв. №

Подп. и дата

Инв. № подл. 0005386

План полосы отвода трассы трубопровода. ПК1150 - ПК2010 (1:2000)

С

Республика Татарстан. Тетюшский муниципальный район. Сабинский муниципальный район. Арский муниципальный район. Пестречинский муниципальный район. Высокогорский муниципальный район.

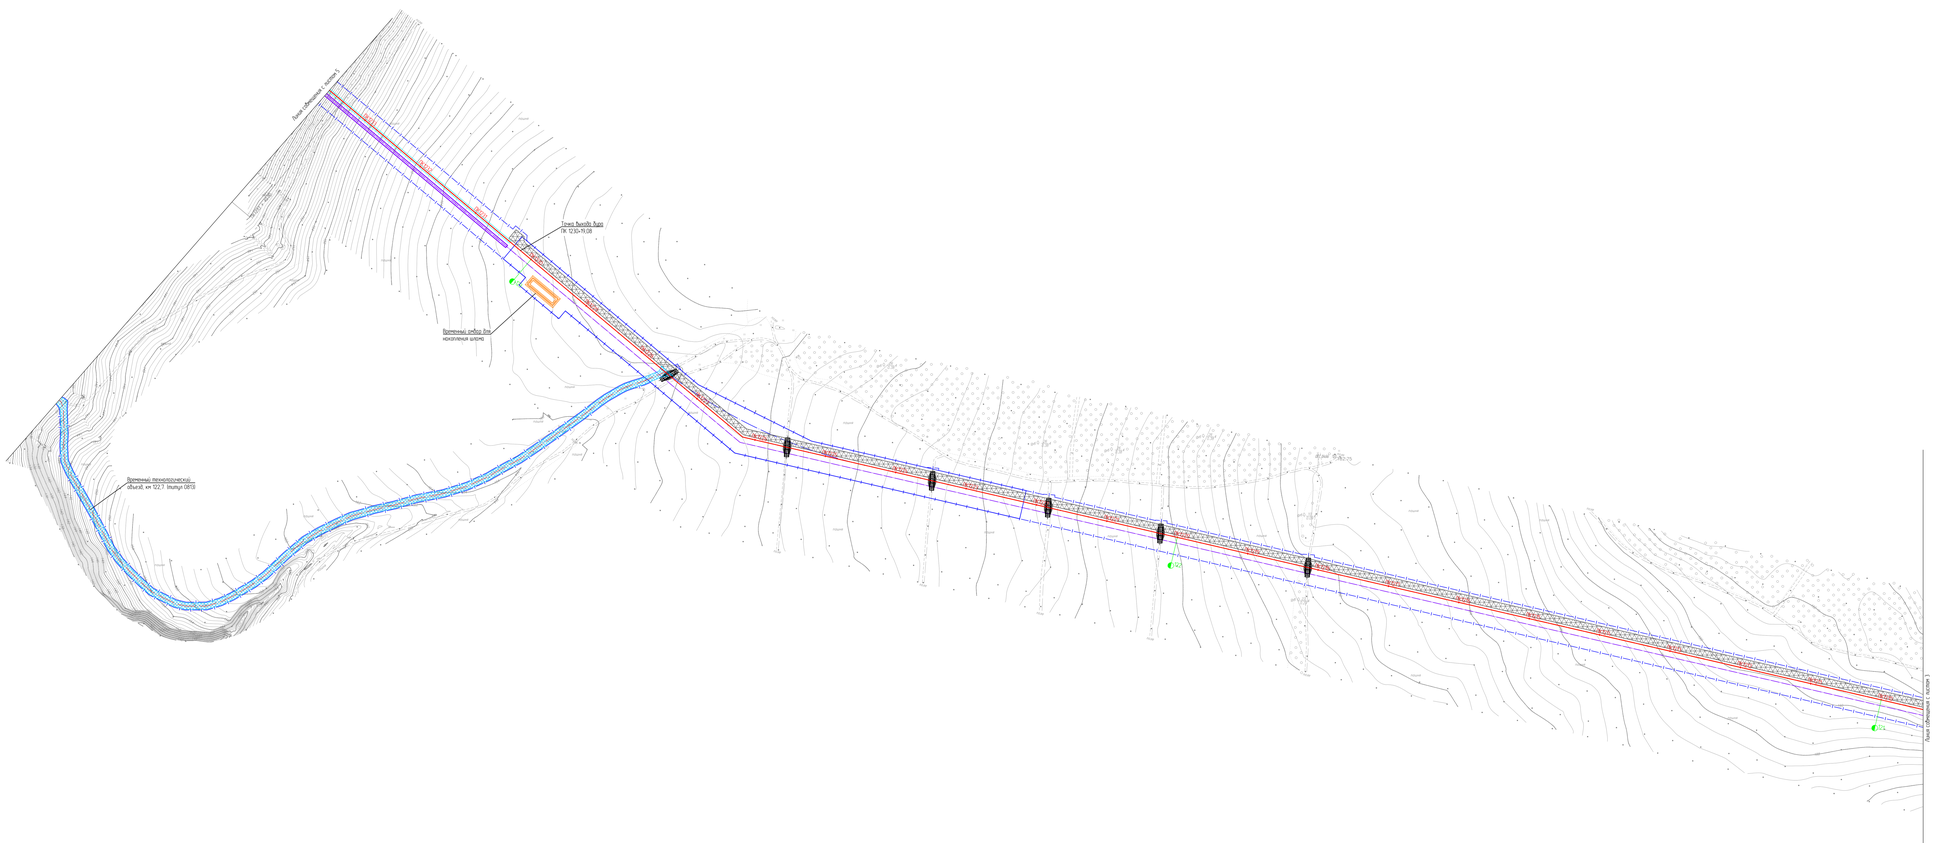

Схема расположения листов

Условные обозначения и примечания приведены на чертеже НКНХ 5273-ПД-ПОС2-0004 л.1.

							НКНХ 5273-ПД-ПОС2-0004

НКНХ 5273-ПД-ПОС2-0004 л.1_0_1.dwg

Формат А1х3

Взам. инв. №

Подп. и дата

Инв. № подл.

0005306

План полосы отвода трассы трубопровода. ПК1150 – ПК2010 (1:2000)

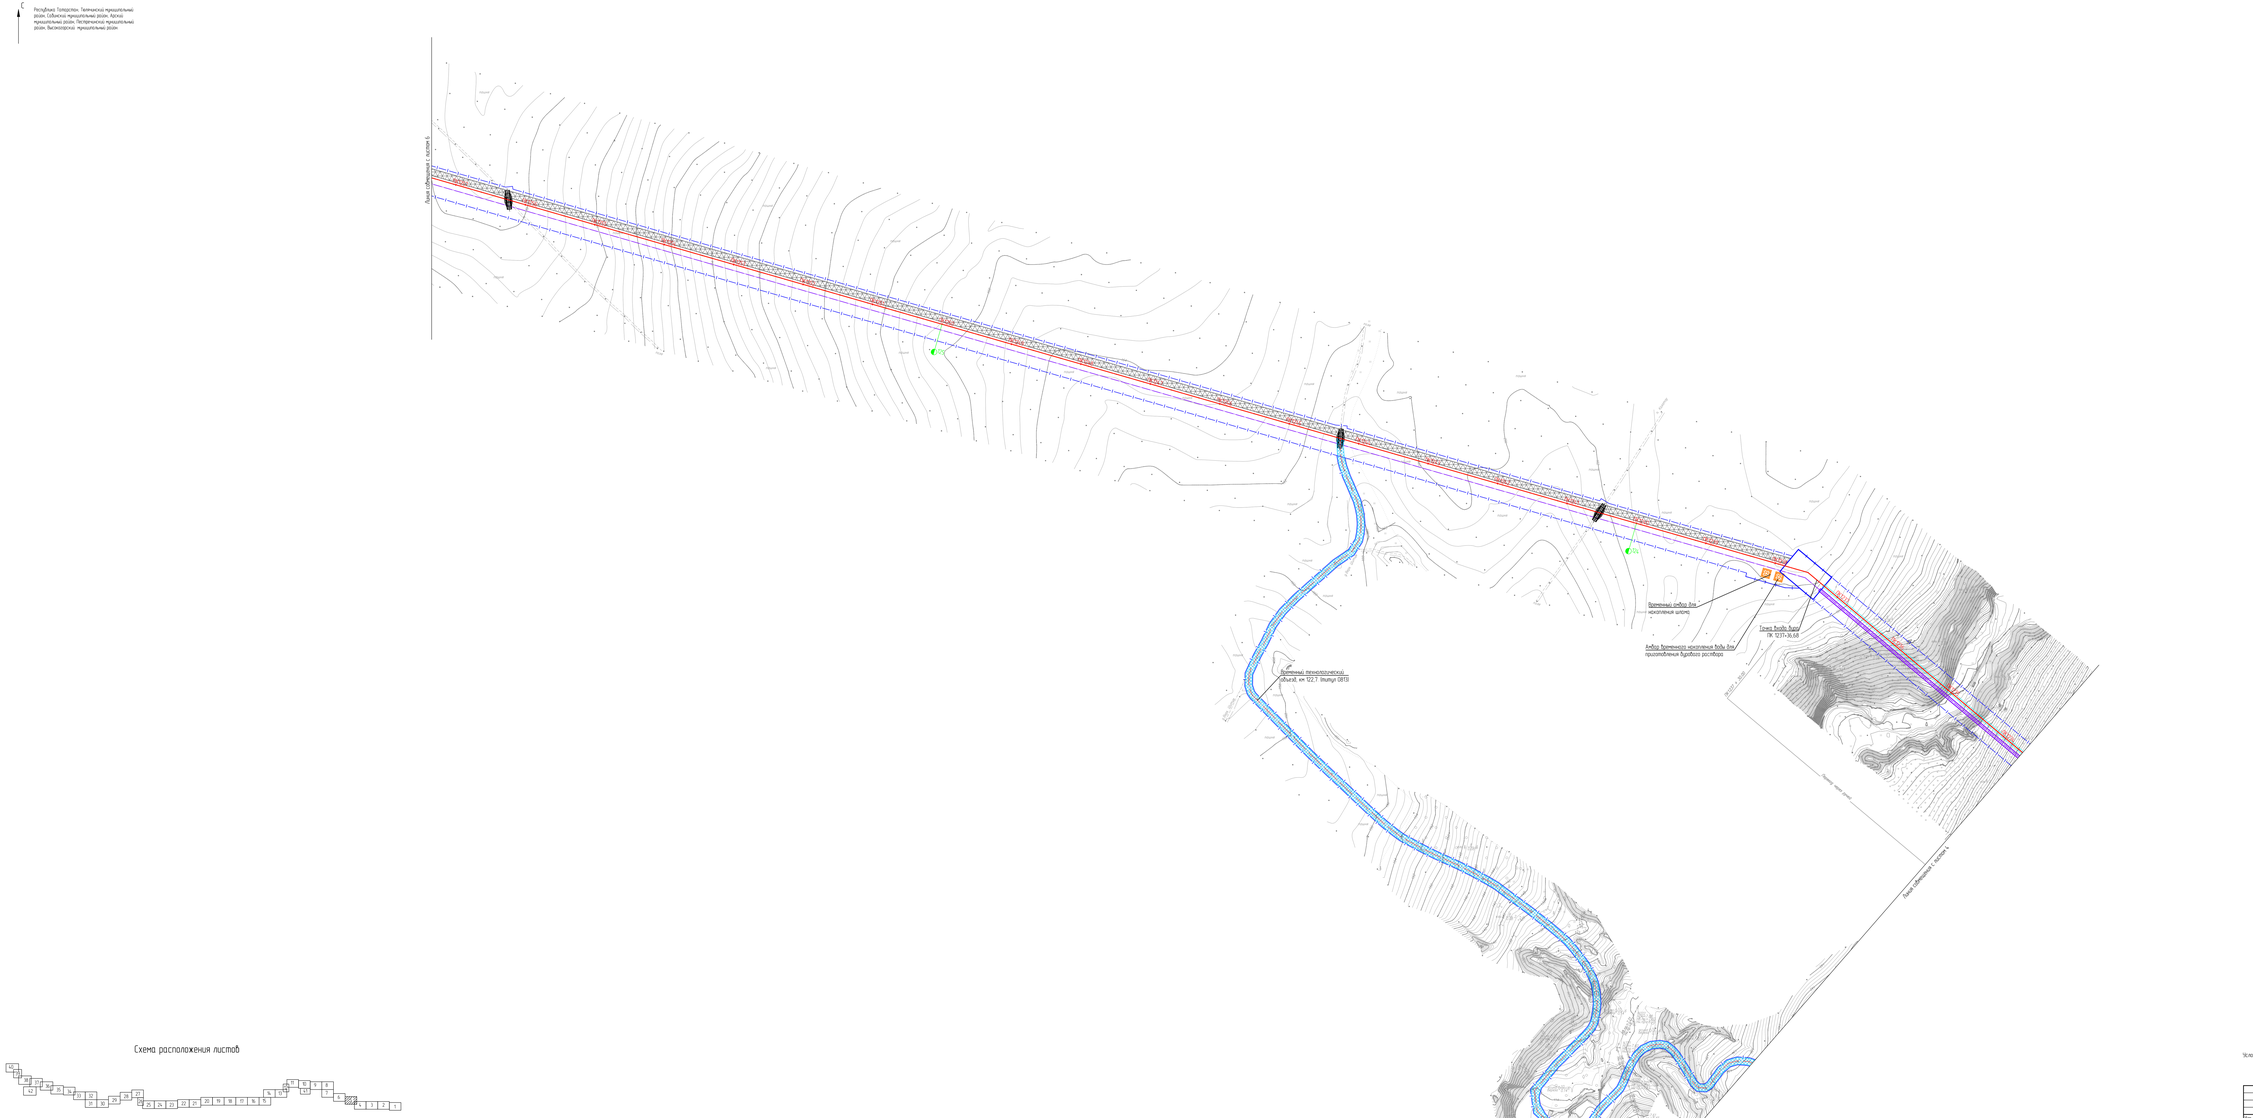

Условные обозначения и примечания приведены на чертеже НКНХ 5273-ПД-ПОС2-0004 л.1

							НКНХ 5273-ПД-ПОС2-0004

План полосы отвода трассы трубопровода. ПК1150 – ПК2010 (1:2000)

СИБУР
www.sibur.ru

Формат А1х3

НКНХ 5273-ПД-ПОС2-0004.5_01_Р.dwg

Взам. инв. №

Подп. и дата

Инв. № подл.

00053005

План полосы отвода трассы трубопровода. ПК1150 - ПК2010 (12000)

Республика Татарстан. Тетюшский муниципальный район. Сабинский муниципальный район. Арский муниципальный район. Пестречинский муниципальный район. Высокогорский муниципальный район.

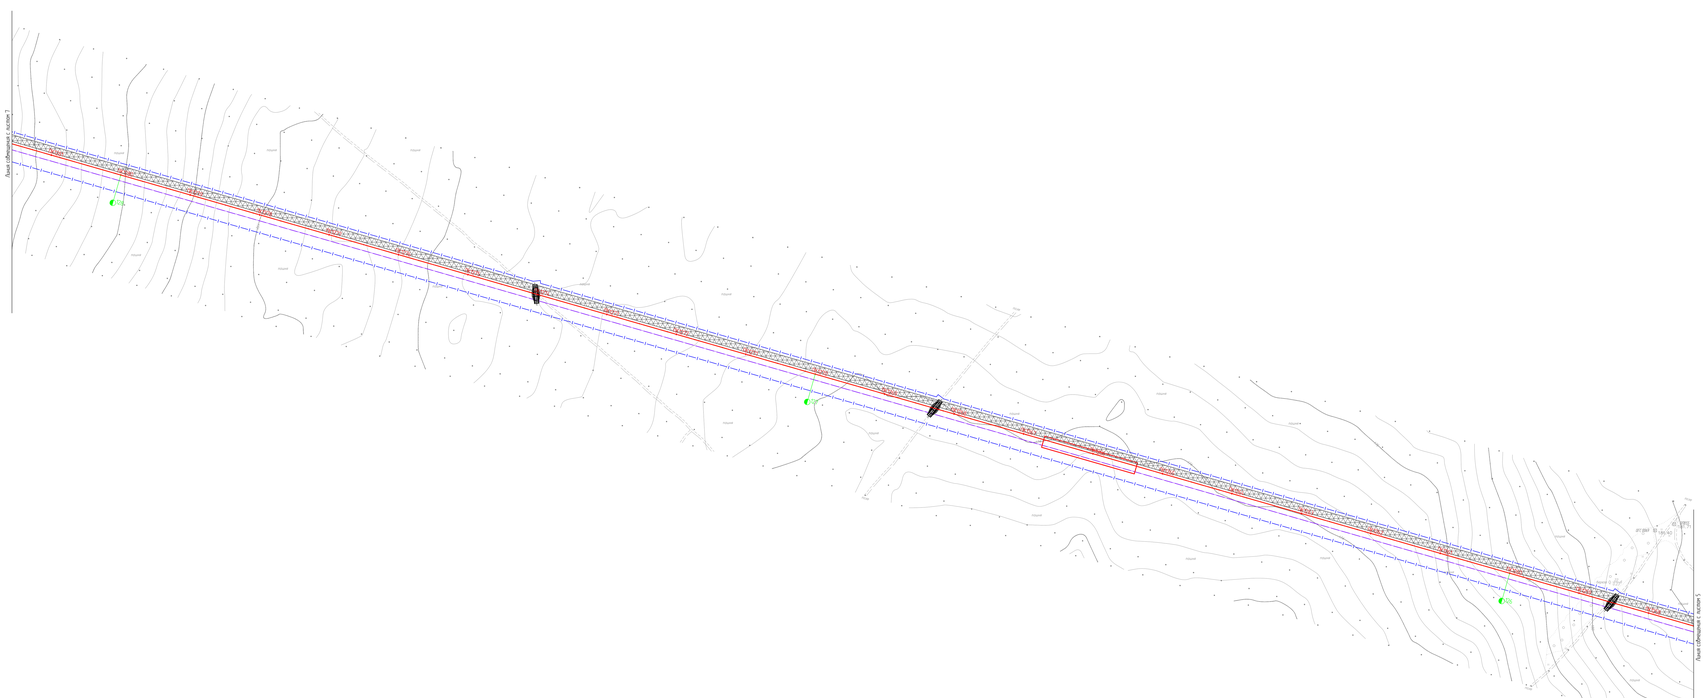

Схема расположения листов









План полосы отвода трассы трубопровода. ПК1150 – ПК2010 (1:2000)

С

Республика Татарстан. Тюлячинский муниципальный район. Сабинский муниципальный район. Арский муниципальный район. Пестречинский муниципальный район. Высокогорский муниципальный район

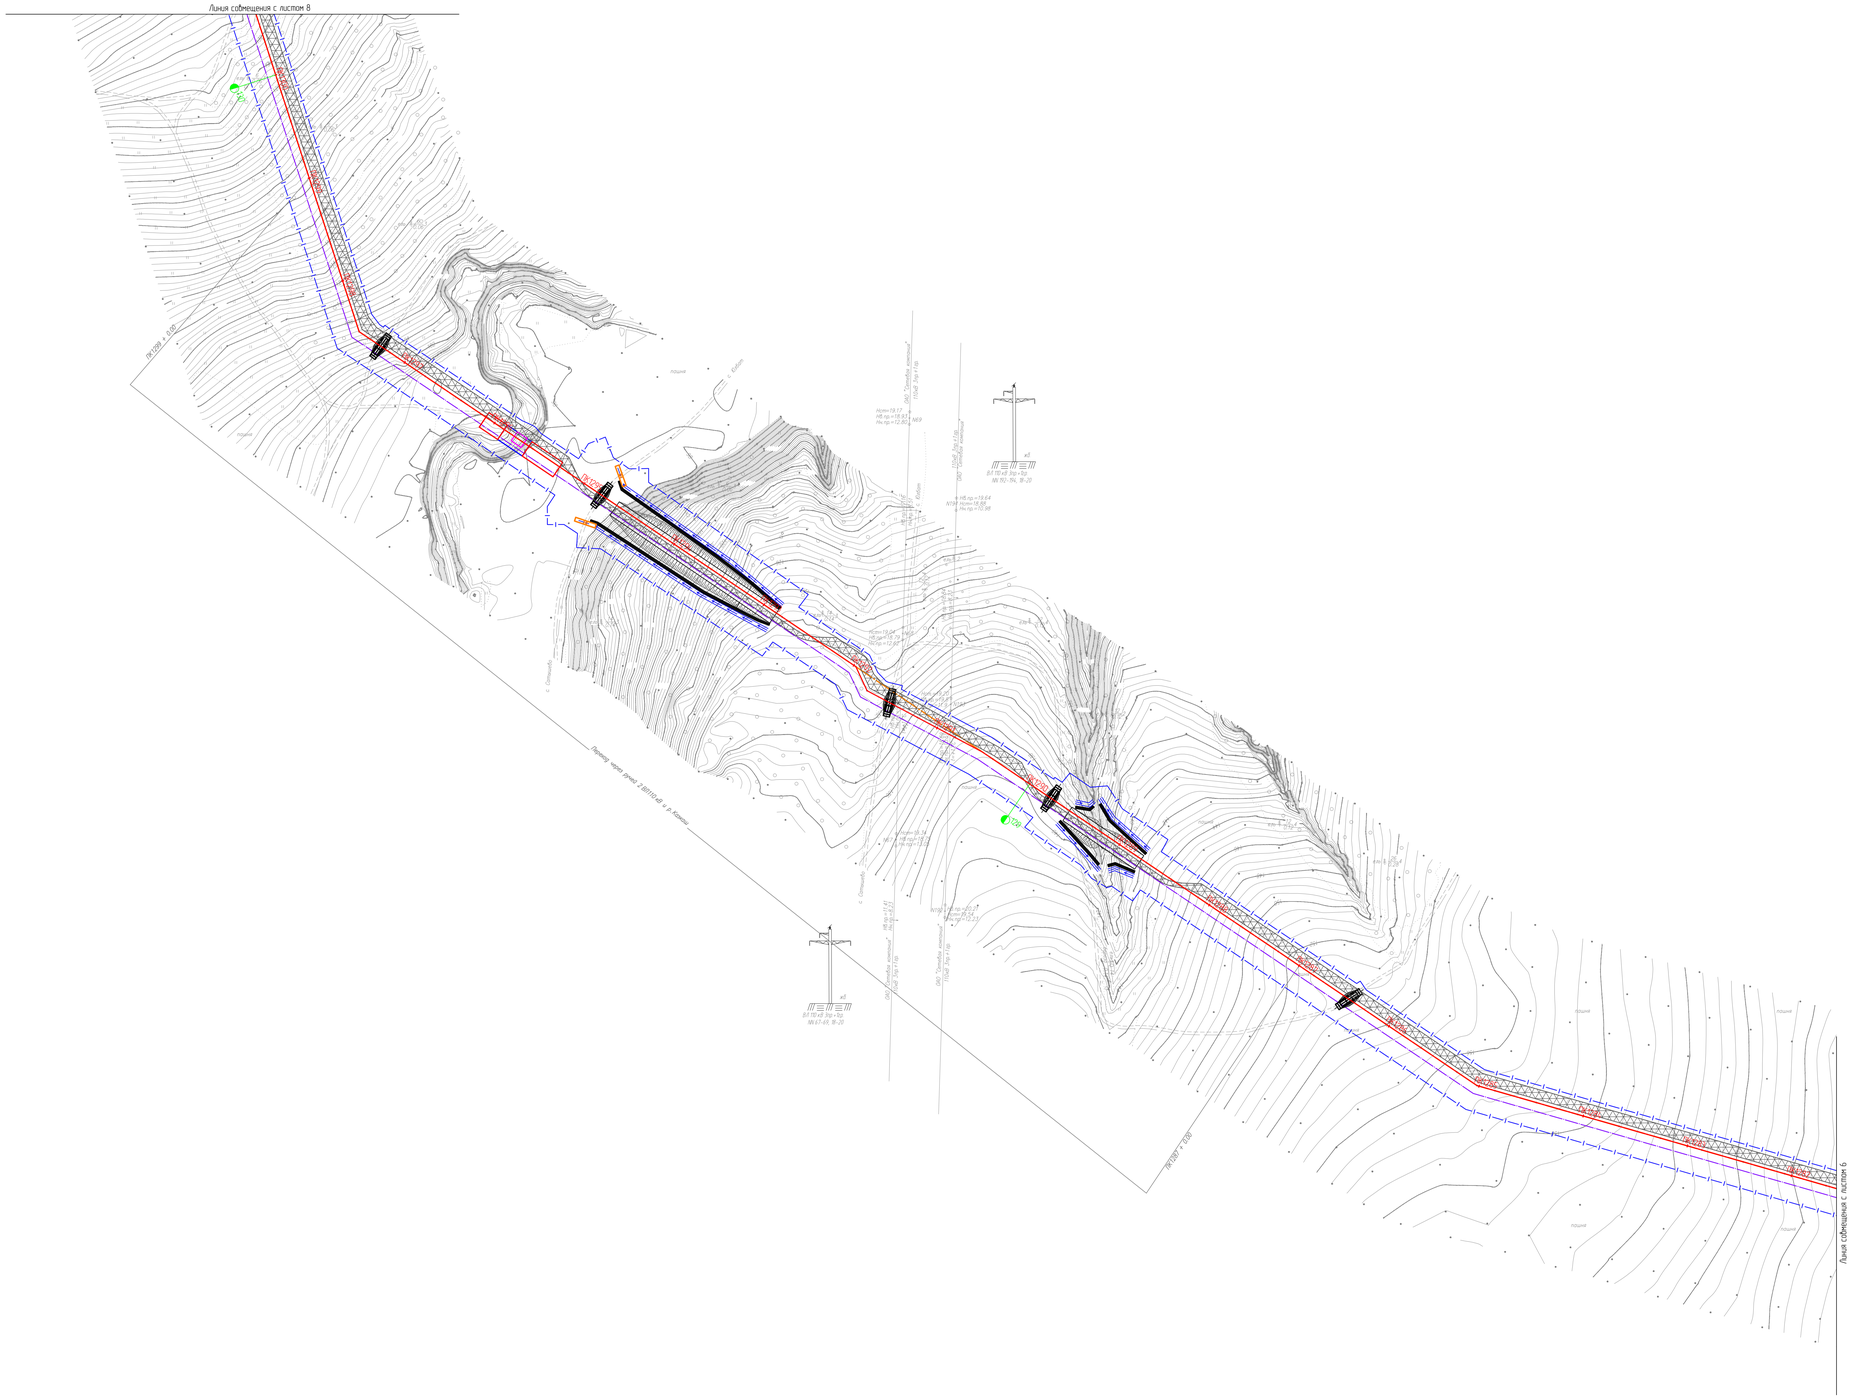

Схема расположения листов

Условные обозначения и примечания приведены на чертеже НКНХ.5273-ПД-ПОС2-0004 л.1

						НКНХ.5273-ПД-ПОС2-0004	
Изм.	Кол.уч.	Лист	№док.	Подпись	Дата		
Разраб		Селезнева			10.10.24		Стадия / Лист / Листов
Проверил		Тимофеев			10.10.24		П / 7
Гл. спец.		Смирнова			10.10.24		
Н. контр.					10.10.24	План полосы отвода трассы трубопровода. ПК1150 – ПК2010 (1:2000)	СИБУР НОВЫЕ РЕСУРСЫ
ГИП		Бородин			10.10.24		

НКНХ.5273-ПД-ПОС2-0004.7_0_К.dwg

Формат А3

Взам. инв. №

Подп. и дата

Инв. № подл. 00053806

План полосы отвода трассы трубопровода. ПК1150 – ПК2010 (1:2000)

С

Республика Татарстан: Тюлячинский муниципальный район, Сабинский муниципальный район, Арский муниципальный район, Пестречинский муниципальный район, Высокогорский муниципальный район.

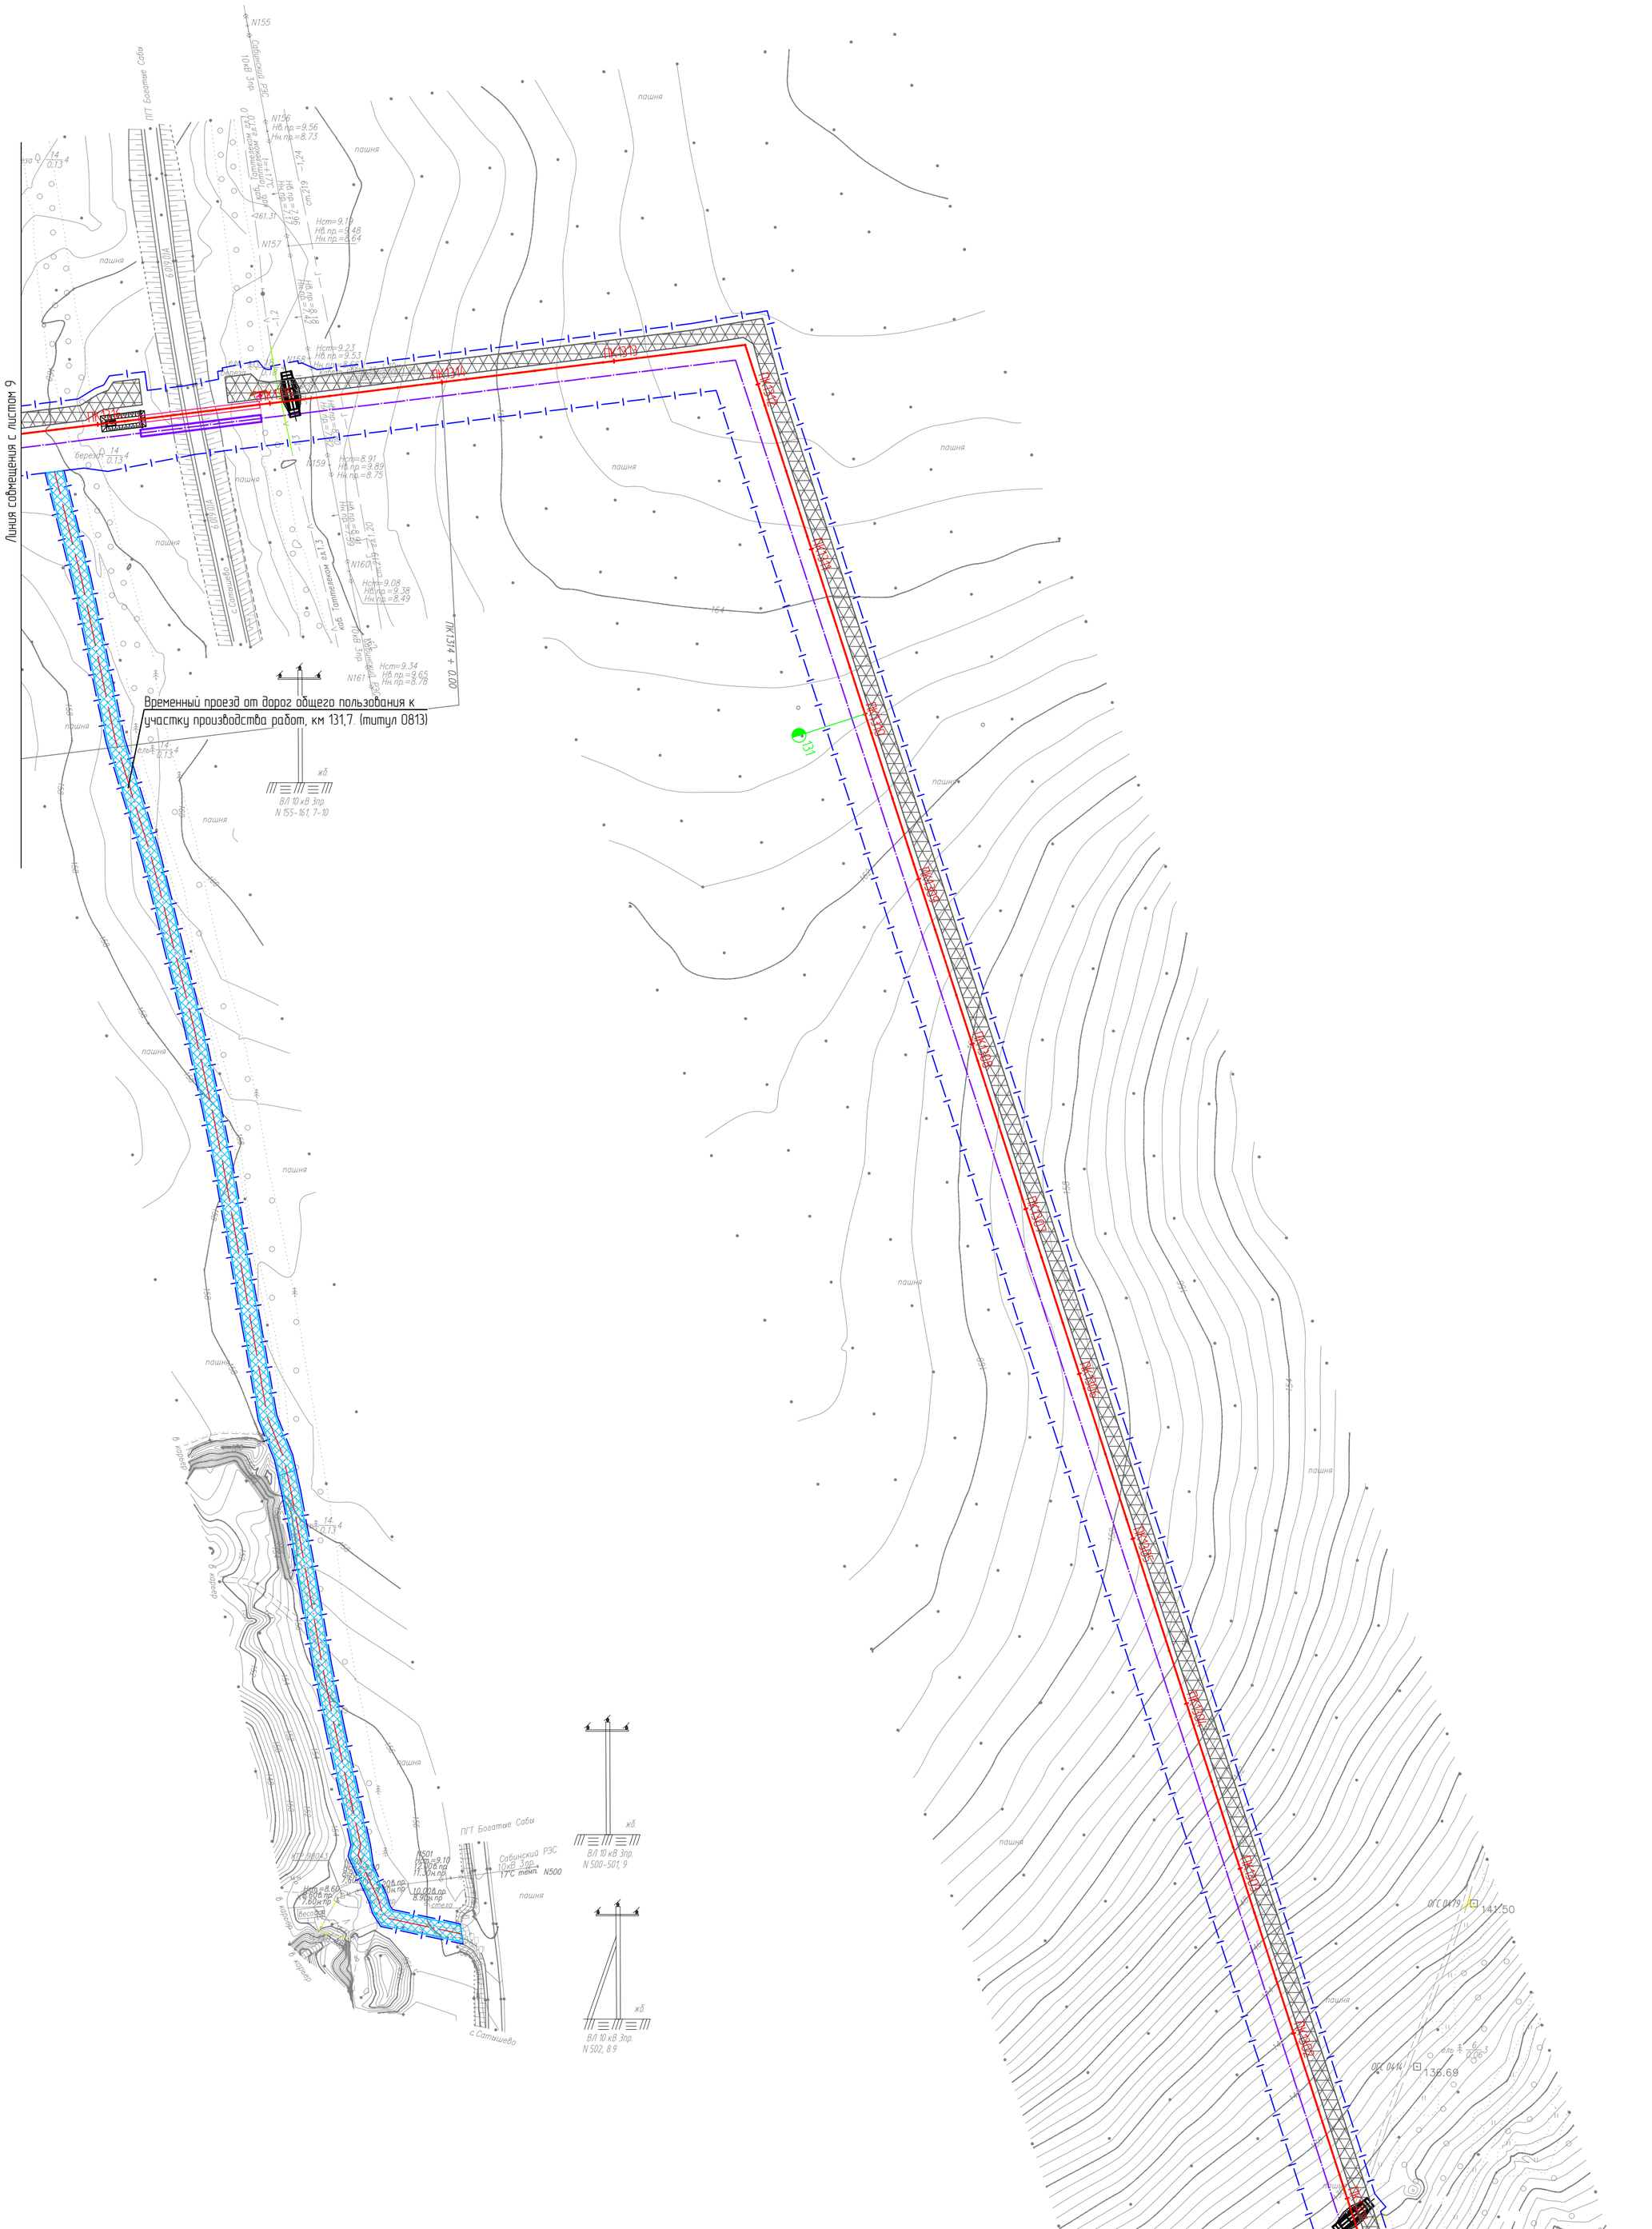

Условные обозначения и примечания приведены на чертеже НКНХ.5273-ПД-ПОС2-0004 л.1.

Схема расположения листов

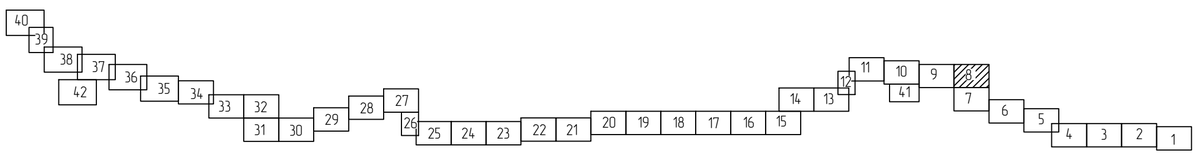

						НКНХ.5273-ПД-ПОС2-0004		
						"Реконструкция линейного сооружения – имущественный комплекс «Управление этиленопроводов» на участке Нижнекамск – Казань. Модернизация объектов для транспортировки этилена с учётом дополнительных объемов от ЭП-600"		
Изм.	Кол.уч.	Лист	№док.	Подпись	Дата			
Разраб.		Селезнева			10.10.24		Стадия	Лист	Листов
Проверил		Тимофеев			10.10.24		П	8	
Гл. спец.		Смирнова			10.10.24				
Н. контр.					10.10.24	План полосы отвода трассы трубопровода. ПК1150 – ПК2010 (1:2000)	СИБУР НОВЫЕ РЕСУРСЫ	
ГИП		Дордий			10.10.24			

НКНХ.5273-ПД-ПОС2-0004.8_0_R.dwg

Формат А1

Взам. инв. №

Подп. и дата

Инв. № подл. 00053806

План полосы отвода трассы трубопровода. ПК1150 – ПК2010 (1:2000)

С

Республика Татарстан; Тюлячинский муниципальный район, Сабинский муниципальный район, Арский муниципальный район, Пестречинский муниципальный район, Высокогорский муниципальный район.

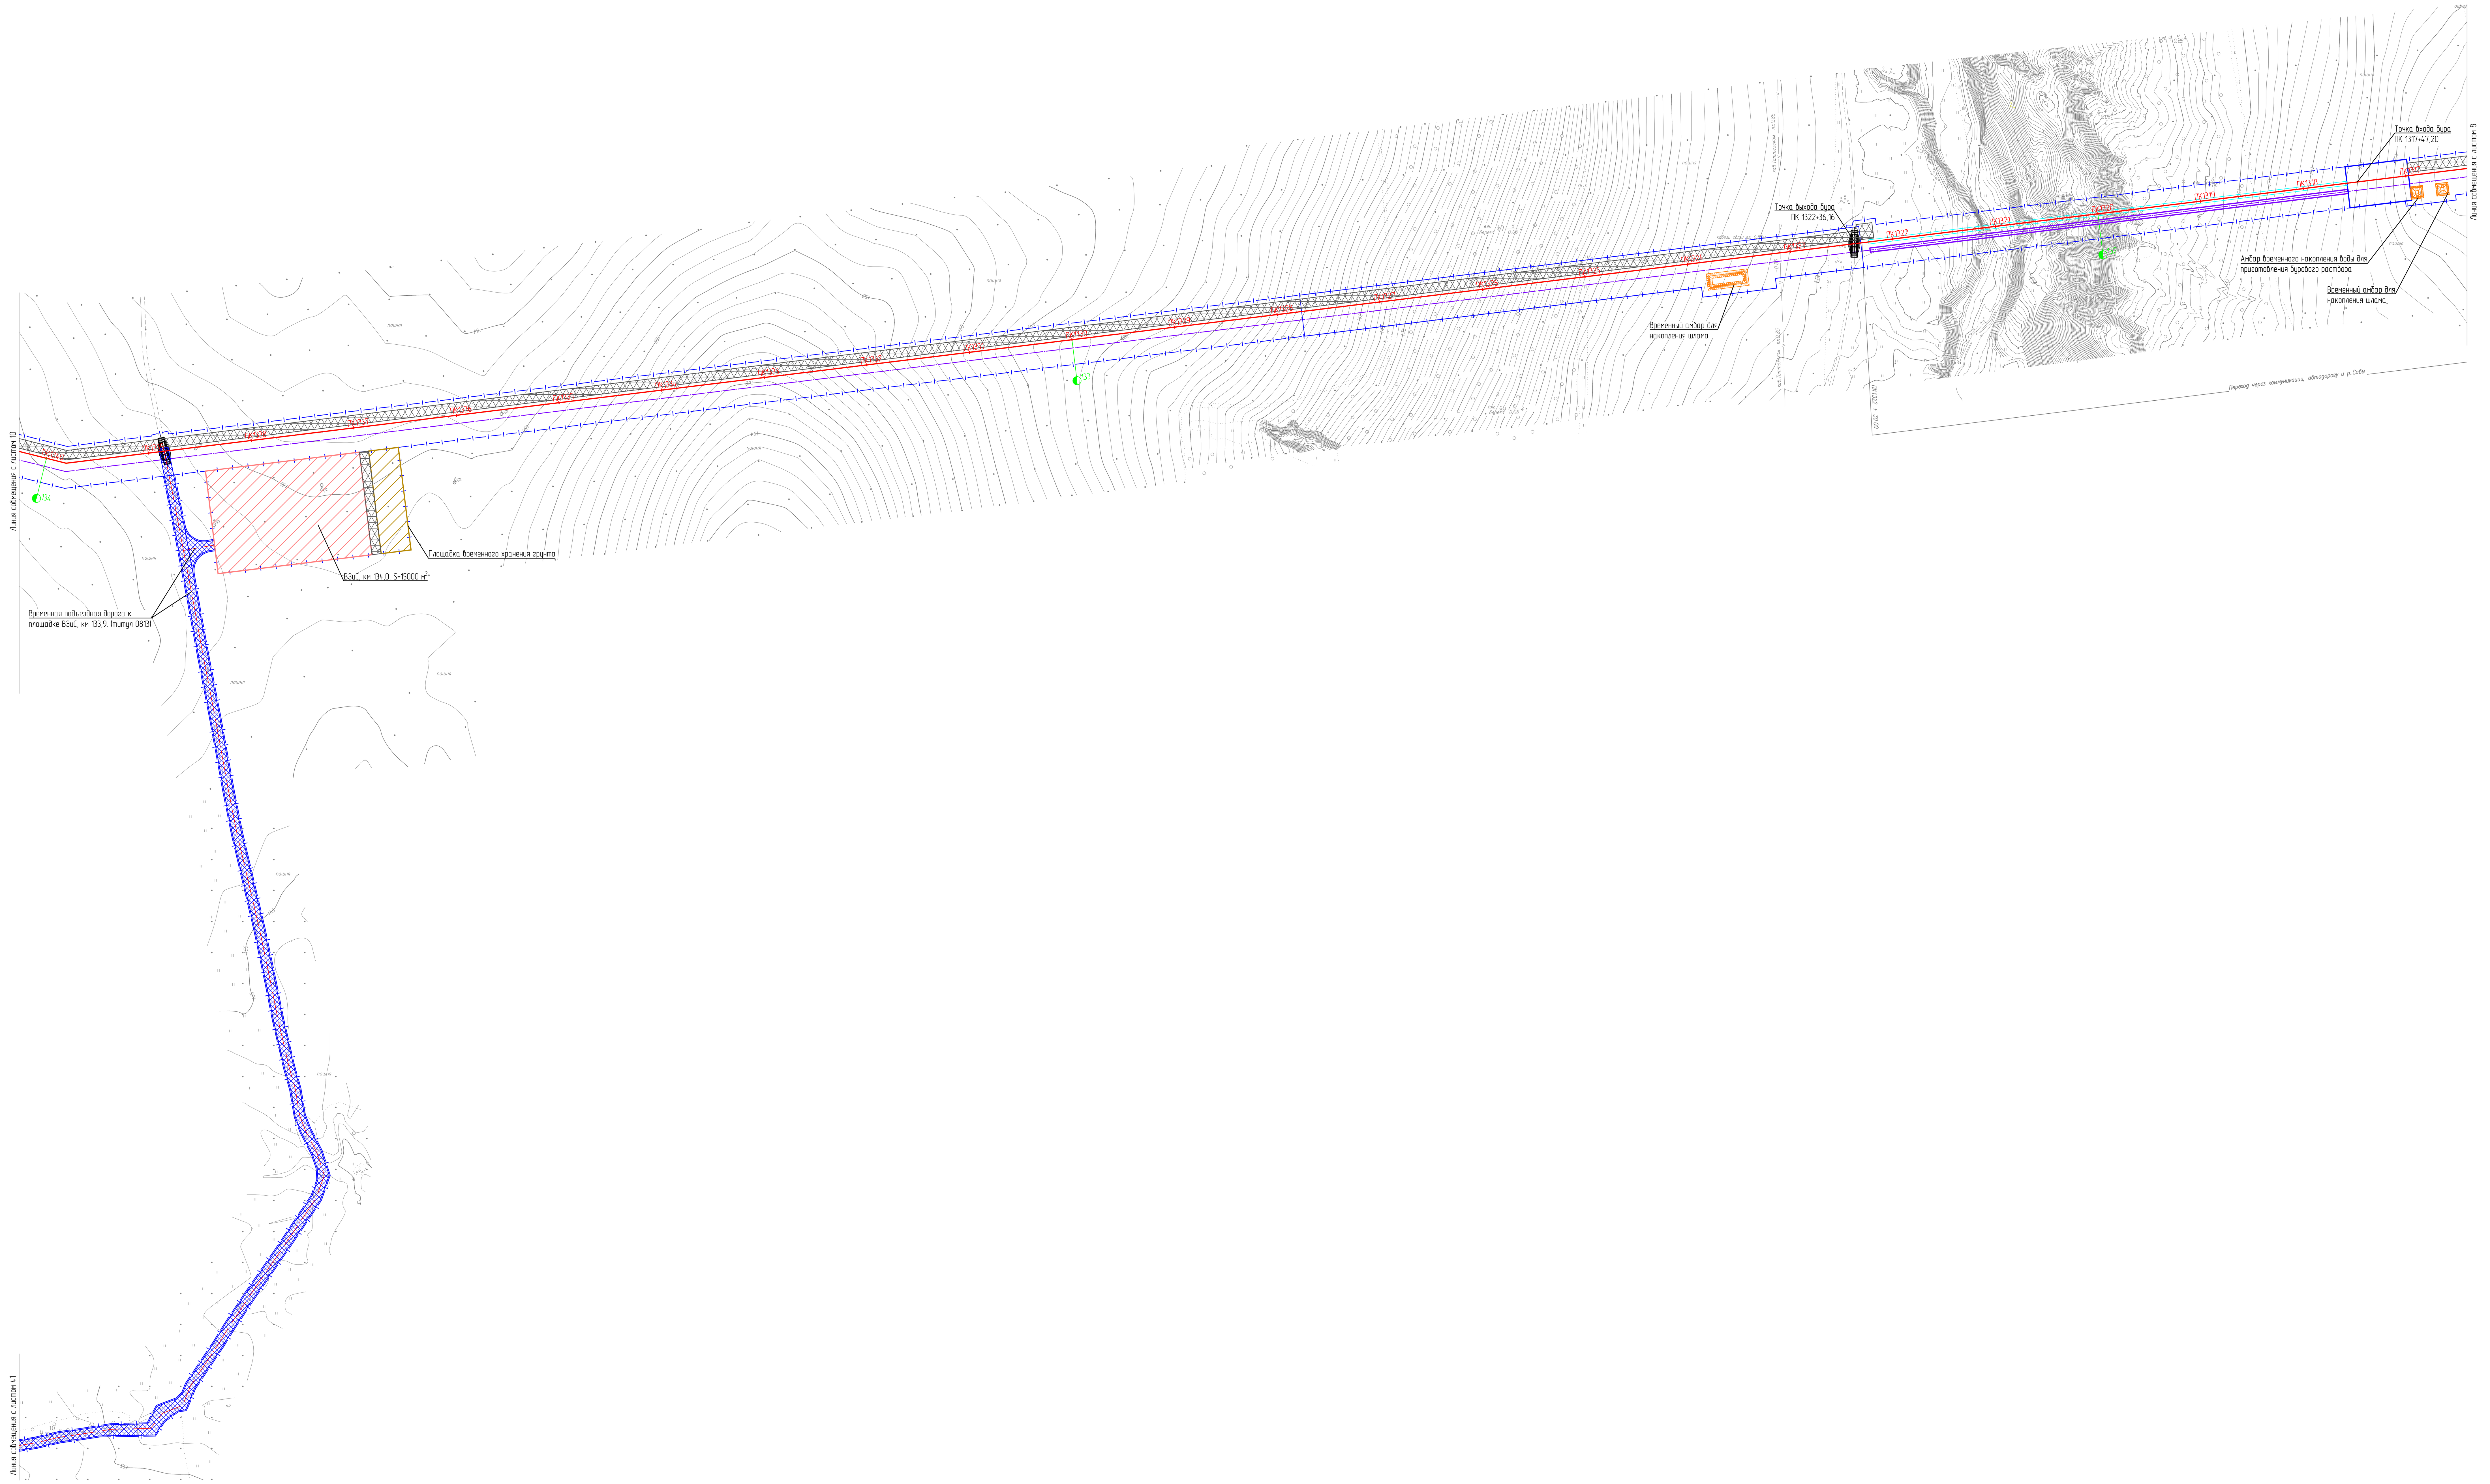

Схема расположения листов

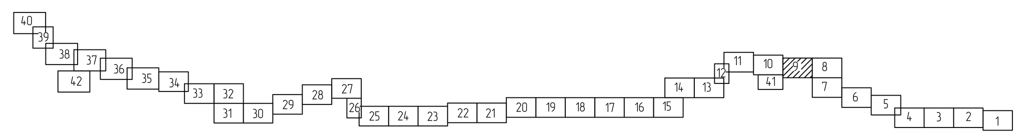

Условные обозначения и примечания приведены на чертеже НКНХ.5273-ПД-ПОС2-0004 л.1.

Изм.	Кол.уч.	Лист	№док.	Подпись	Дата
Разраб.		Селезнева			10.10.24
Проверил		Тимофеев			10.10.24
Гл. спец.		Смирнова			10.10.24
Н. контр.					10.10.24
ГИП		Дордий			10.10.24

НКНХ.5273-ПД-ПОС2-0004

"Реконструкция линейного сооружения – имущественный комплекс «Управление этиленопроводов» на участке Нижнекамск – Казань. Модернизация объектов для транспортировки этилена с учётом дополнительных объемов от ЭП-600"

Стадия	Лист	Листов
П	9	

План полосы отвода трассы трубопровода. ПК1150 – ПК2010 (1:2000)

СИБУР НОВЫЕ РЕСУРСЫ

Инв. № подл.	Подп. и дата	Взам. инв. №
00053806		

НКНХ.5273-ПД-ПОС2-0004.9_0_R.dwg

Формат А1х3

План полосы отвода трассы трубопровода. ПК1150 – ПК2010 (1:2000)

Республика Татарстан. Тетюшский муниципальный район. Сабинский муниципальный район. Арский муниципальный район. Пестречинский муниципальный район. Высокогорский муниципальный район

Схема расположения листов

Условные обозначения и примечания приведены на чертеже НКНХ 5273-ПД-ПОС2-0004 л.1

							НКНХ 5273-ПД-ПОС2-0004
Разраб.	Сигнатов				11.10.24		Стадия / Лист / Листов
Проверил	Сигнатов				11.10.24		П / 10
Н. контр.	Сигнатов				11.10.24		
Гл. спец.	Сигнатов				11.10.24		
Н. контр.					11.10.24		
Гл. спец.	Сигнатов				11.10.24		
ИП	Ковалев				11.10.24		

План полосы отвода трассы трубопровода. ПК1150 – ПК2010 (1:2000)

СИБУР
www.sibur.ru

НКНХ 5273-ПД-ПОС2-0004 10_0_0.dwg

Формат А1х3

Взам. инв. №

Подп. и дата

Инв. № подл.

00053006

План полосы отвода трассы трубопровода. ПК1150 - ПК2010 (1:2000)

Республика Татарстан. Тетюшский муниципальный район. Сабинский муниципальный район. Арский муниципальный район. Пестречинский муниципальный район. Высокогорский муниципальный район.

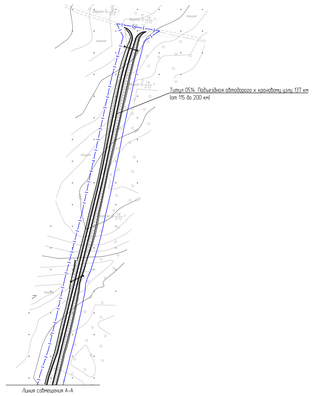

Схема расположения листов

Условные обозначения и примечания приведены на чертеже НКНХ 5273-ПД-ПОС2-0004 л.1.

						НКНХ 5273-ПД-ПОС2-0004	
Разраб.	Сигнальный				11.10.24		
Проверил	Гиндуллин				11.10.24		
Н. отдел	Сидоров				11.10.24		
Н. контр.					11.10.24		
ГИП	Ольдин				11.10.24		

Стадия	Лист	Листов
П	11	

План полосы отвода трассы трубопровода. ПК1150 - ПК2010 (1:2000)

СИБУР
Сервисная компания

НКНХ 5273-ПД-ПОС2-0004 11_0_Р.dwg

Формат А1х3

Взам. инв. №

Подп. и дата

Инв. № подл.

00053005

План полосы отвода трассы трубопровода. ПК1150 – ПК2010 (1:2000)

С

Республика Татарстан; Тюлячинский муниципальный район, Сабинский муниципальный район, Арский муниципальный район, Пестречинский муниципальный район, Высокогорский муниципальный район.

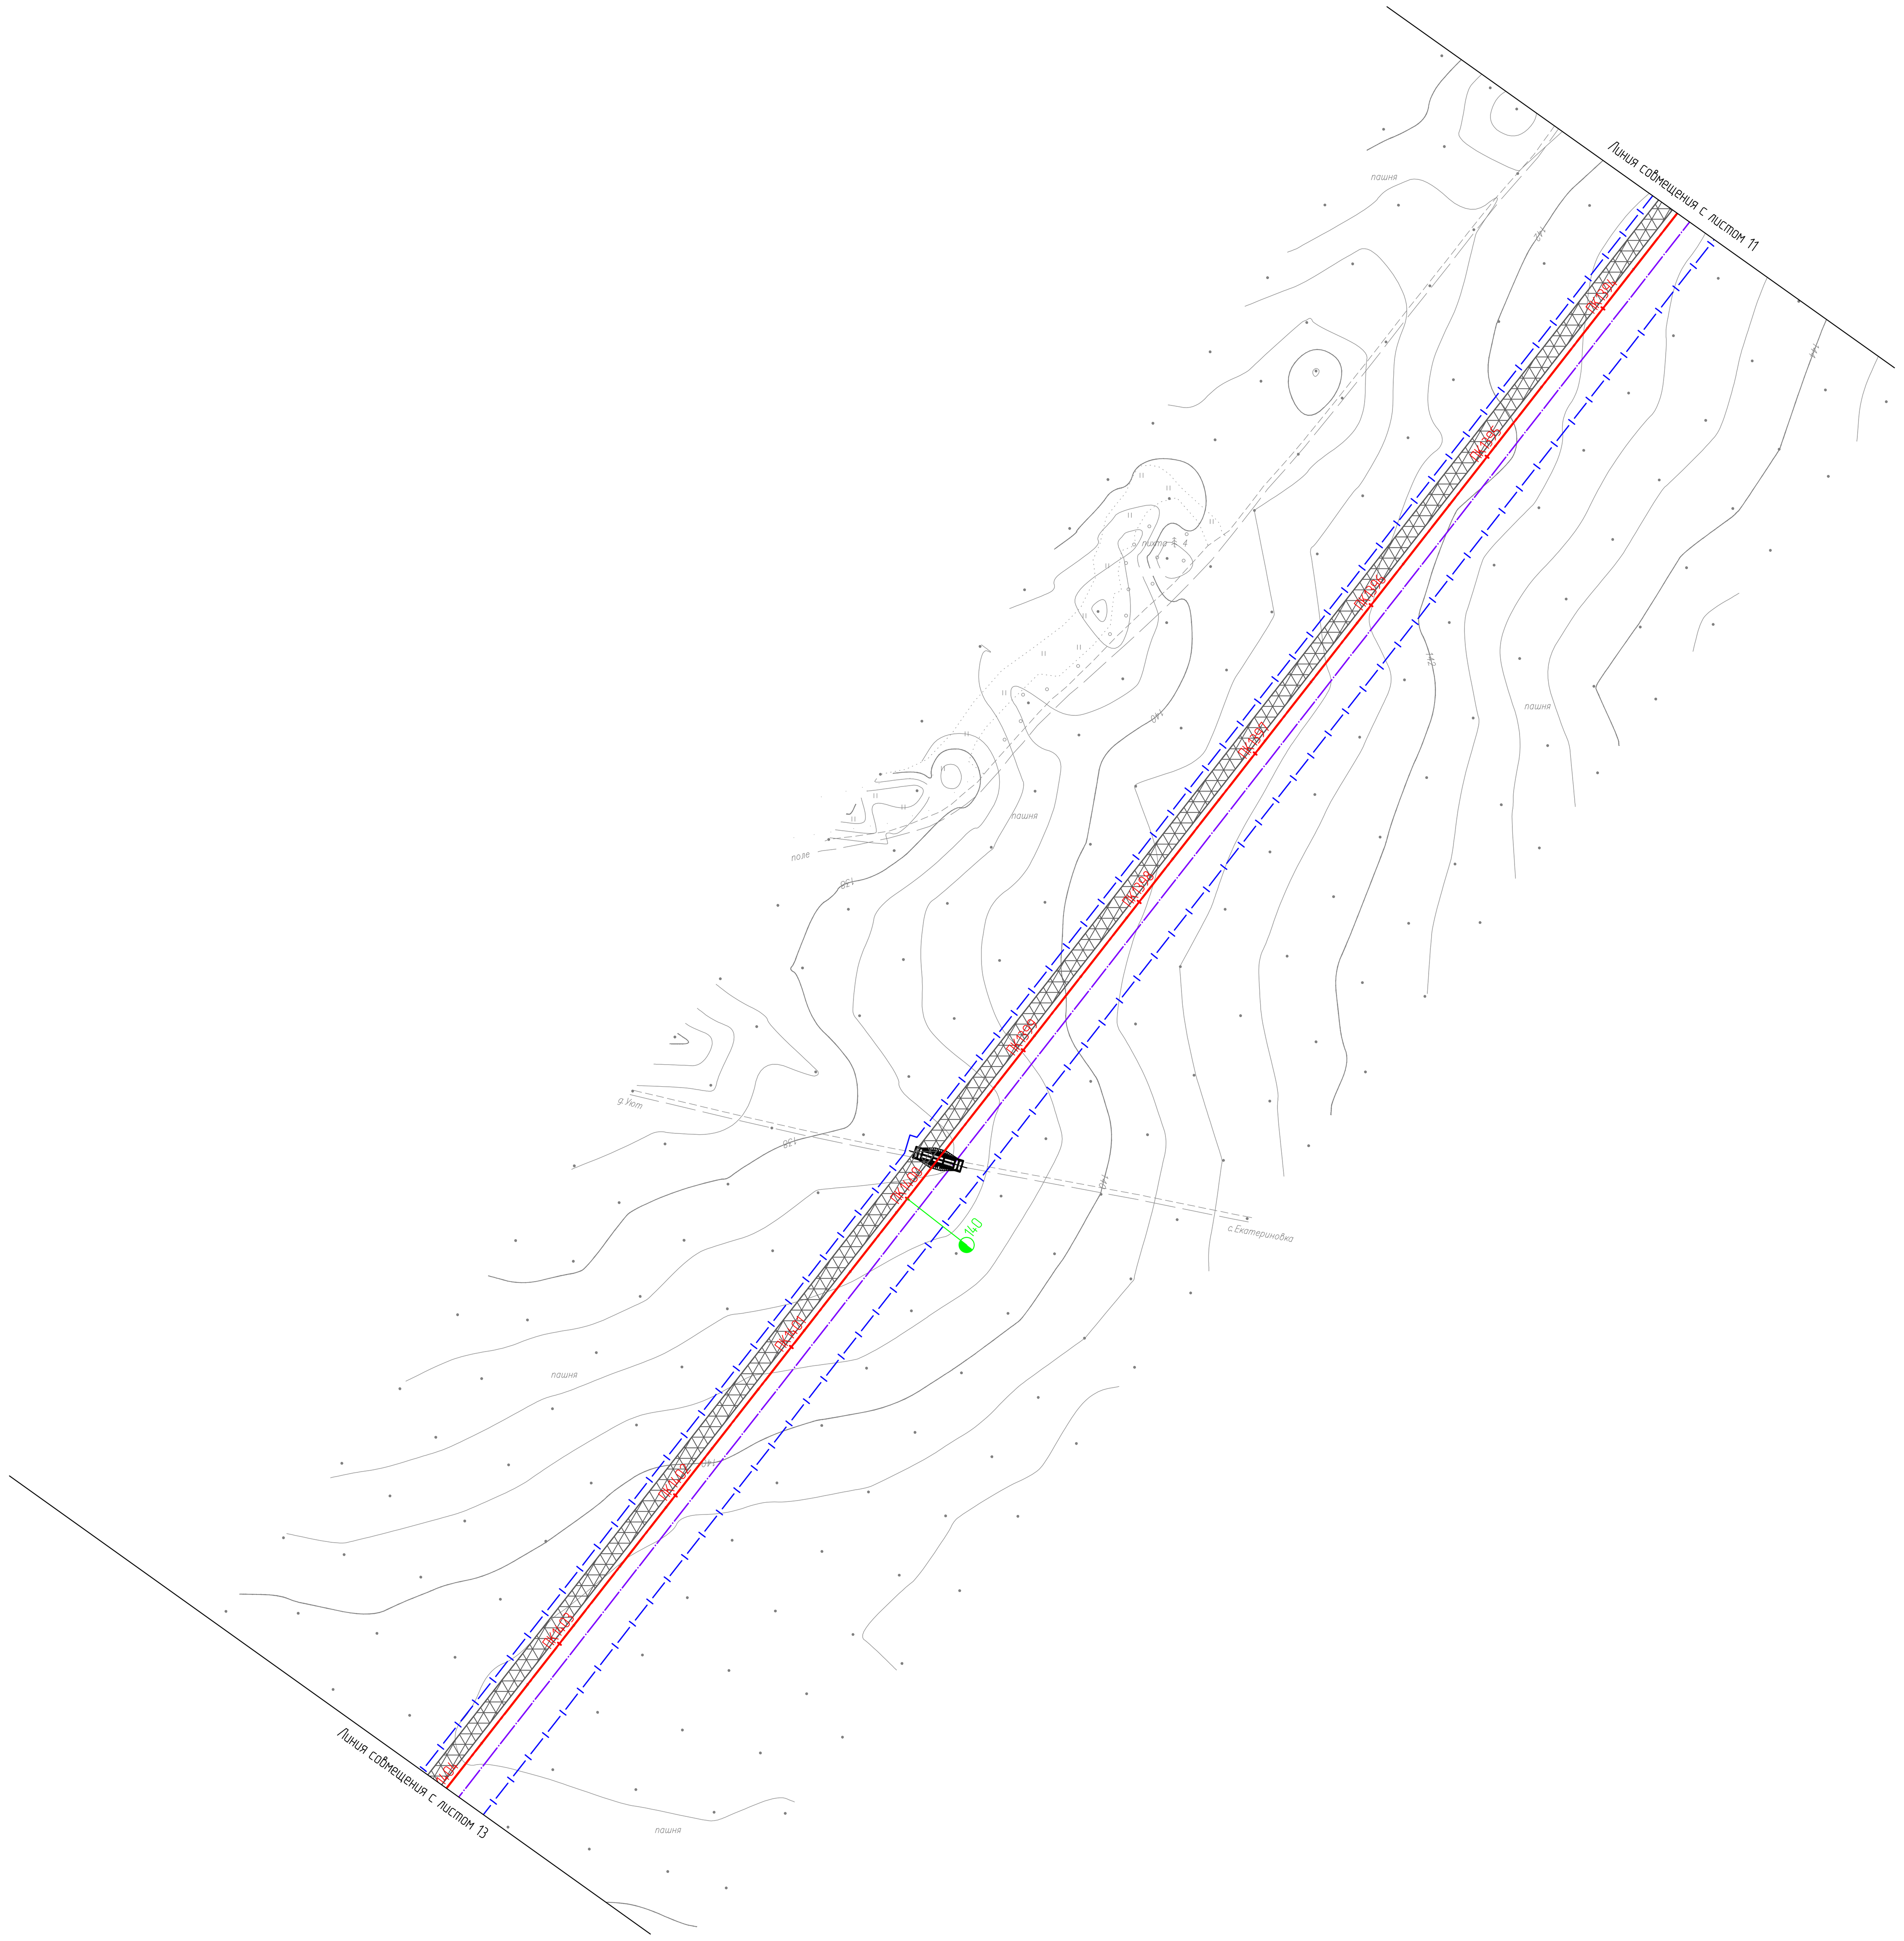

Схема расположения листов

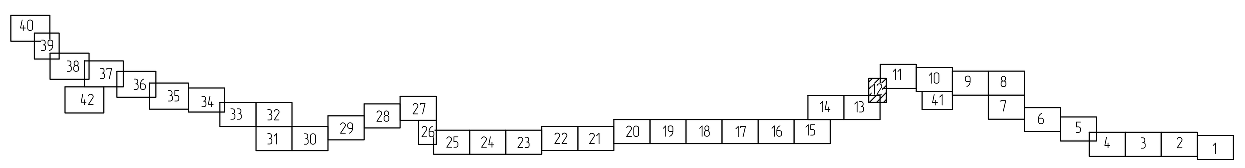

Условные обозначения и примечания приведены на чертеже НКНХ.5273-ПД-ПОС2-0004 л.1.

Инв. № подл.	Подп. и дата	Взам. инв. №
00053806		

Изм.	Кол.уч.	Лист	N°док.	Подпись	Дата	НКНХ.5273-ПД-ПОС2-0004		
						"Реконструкция линейного сооружения – имущественный комплекс «Управление этиленопроводов» на участке Нижнекамск – Казань. Модернизация объектов для транспортировки этилена с учётом дополнительных объемов от ЭП-600"		
Разраб.		Селезнева			10.10.24		Стадия	Лист / Листов
Проверил		Тимофеев			10.10.24		П	12
Гл. спец.		Смирнова			10.10.24			
Н. контр.					10.10.24	План полосы отвода трассы трубопровода. ПК1150 – ПК2010 (1:2000)	СИБУР НОВЫЕ РЕСУРСЫ	
ГИП		Дордий			10.10.24			

НКНХ.5273-ПД-ПОС2-0004.12_0_R.dwg

Формат А0

План полосы отвода трассы трубопровода. ПК1150 – ПК2010 (1:2000)

С Республика Татарстан. Тетюшский муниципальный район. Сабинский муниципальный район. Арский муниципальный район. Пестречинский муниципальный район. Высокогорский муниципальный район.

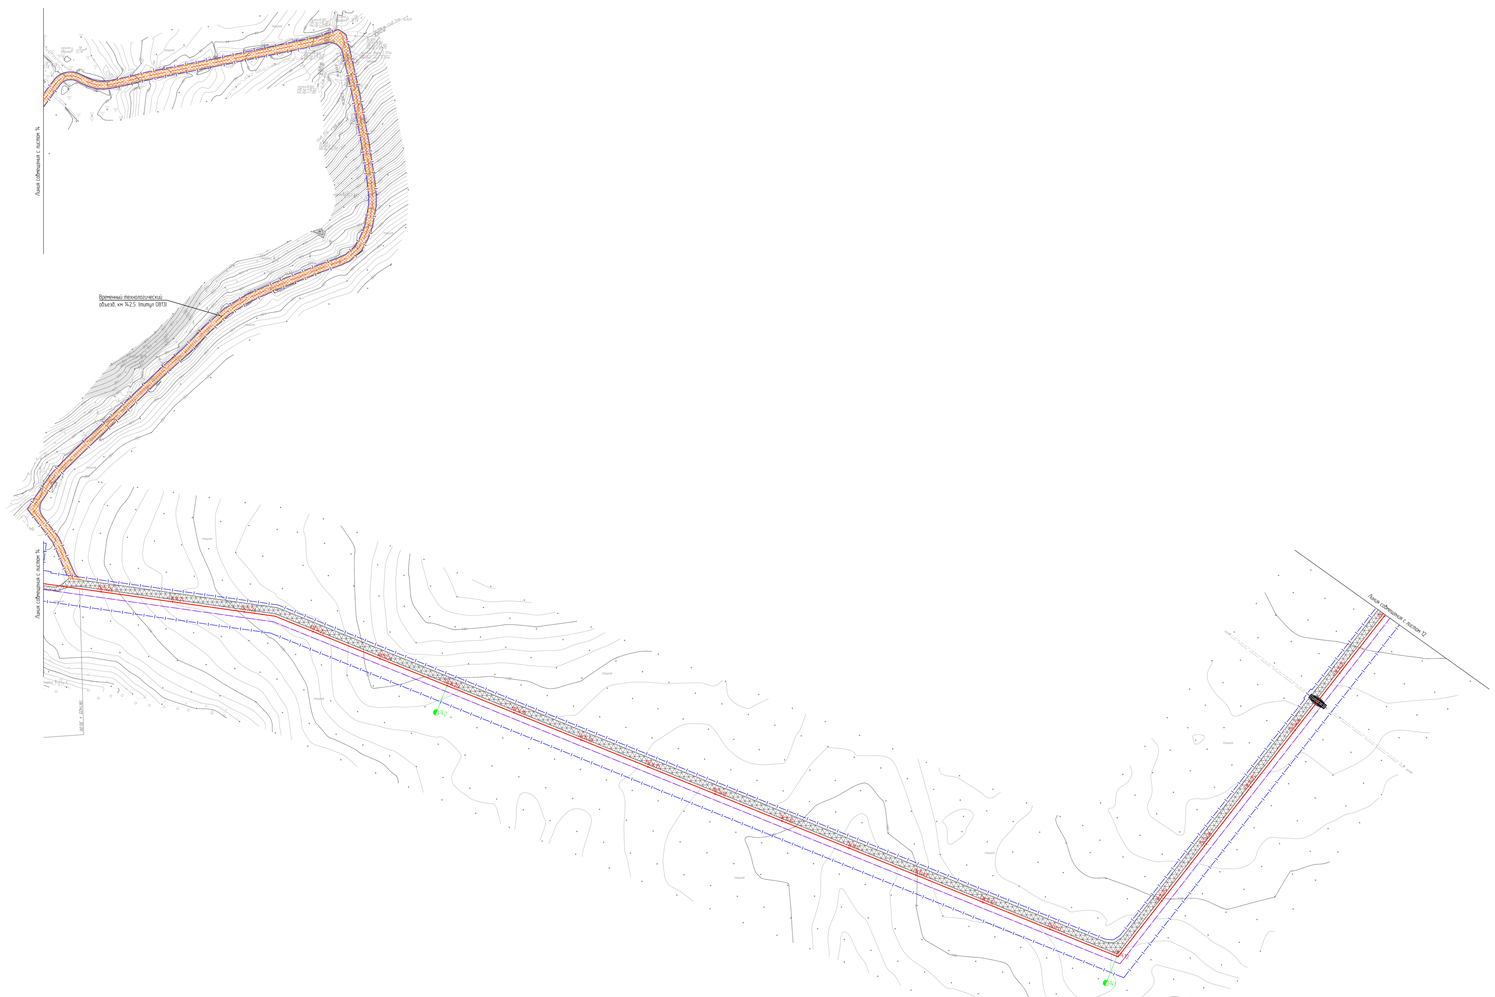

Схема расположения листов

Условные обозначения и примечания приведены на чертеже НКНХ 5273-ПД-ПОС2-0004 л.1.

							НКНХ 5273-ПД-ПОС2-0004
Изм.	Кол.уч.	Лист	№Док.	Подпись	Дата		
Разраб.	Сингаевский				11.10.24		Стадия / Лист / Листов
Проверил	Гиндуевский				11.10.24		П / 13
Гл. спец.	Сидоров				11.10.24		
Н. контр.					11.10.24		План полосы отвода трассы трубопровода. ПК1150 – ПК2010 (1:2000)
ГИП	Ковалев				11.10.24		СИБУР

НКНХ 5273-ПД-ПОС2-0004.13_0_01.dwg

Формат А1х3

Взам. инв. №

Подп. и дата

Инв. № подл.

00053006

План полосы отвода трассы трубопровода. ПК1150 – ПК2010 (1:2000)

С

Республика Татарстан, Тюлячинский муниципальный район, Собинский муниципальный район, Арский муниципальный район, Пестречинский муниципальный район, Высокогорский муниципальный район

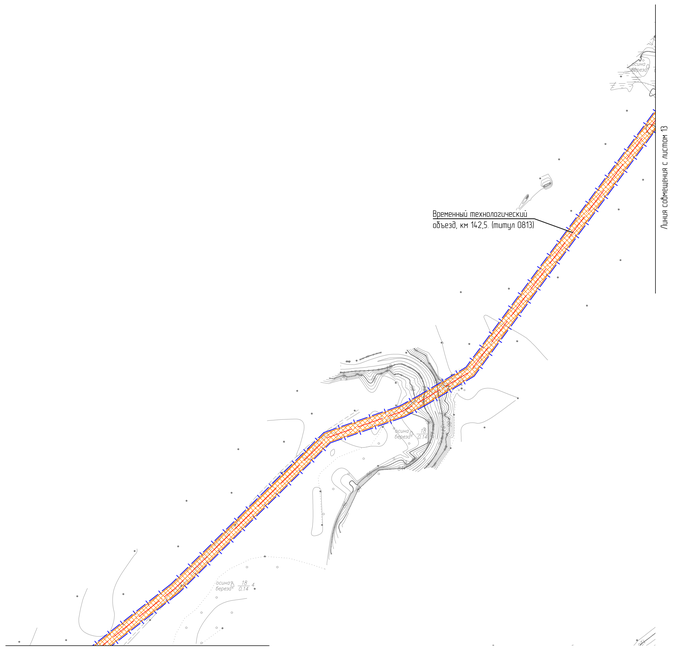

Схема расположения листов

Условные обозначения и примечания приведены на чертеже НКНХ.5273-ПД-ПОС2-0004 л.1

Изм.	Кол.уч.	Лист	№док.	Подпись	Дата
Разраб.		Селезнева			10.10.24
Проверил		Тимофеев			10.10.24
Гл. спец.		Смирнова			10.10.24
Н. контр.					10.10.24
ГИП		Дорбий			10.10.24

НКНХ.5273-ПД-ПОС2-0004

"Реконструкция линейного сооружения – имущественный комплекс «Управление этиленопроводов» на участке Нижнекамск – Казань. Модернизация объектов для транспортировки этилена с учетом дополнительных объемов от ЗГ-600"

Стадия	Лист	Листов
П	14	

План полосы отвода трассы трубопровода. ПК1150 – ПК2010 (1:2000)

СИБУР НОВЫЕ РЕСУРСЫ

НКНХ.5273-ПД-ПОС2-0004 14_0_R.dwg

Формат А0

Инв. № подл. 00053806 | Подп. и дата | Взам. инв. №

План полосы отвода трассы трубопровода. ПК1150 – ПК2010 (1:2000)

С

Республика Татарстан; Тюлячинский муниципальный район, Сабинский муниципальный район, Арский муниципальный район, Пестречинский муниципальный район, Высокогорский муниципальный район.

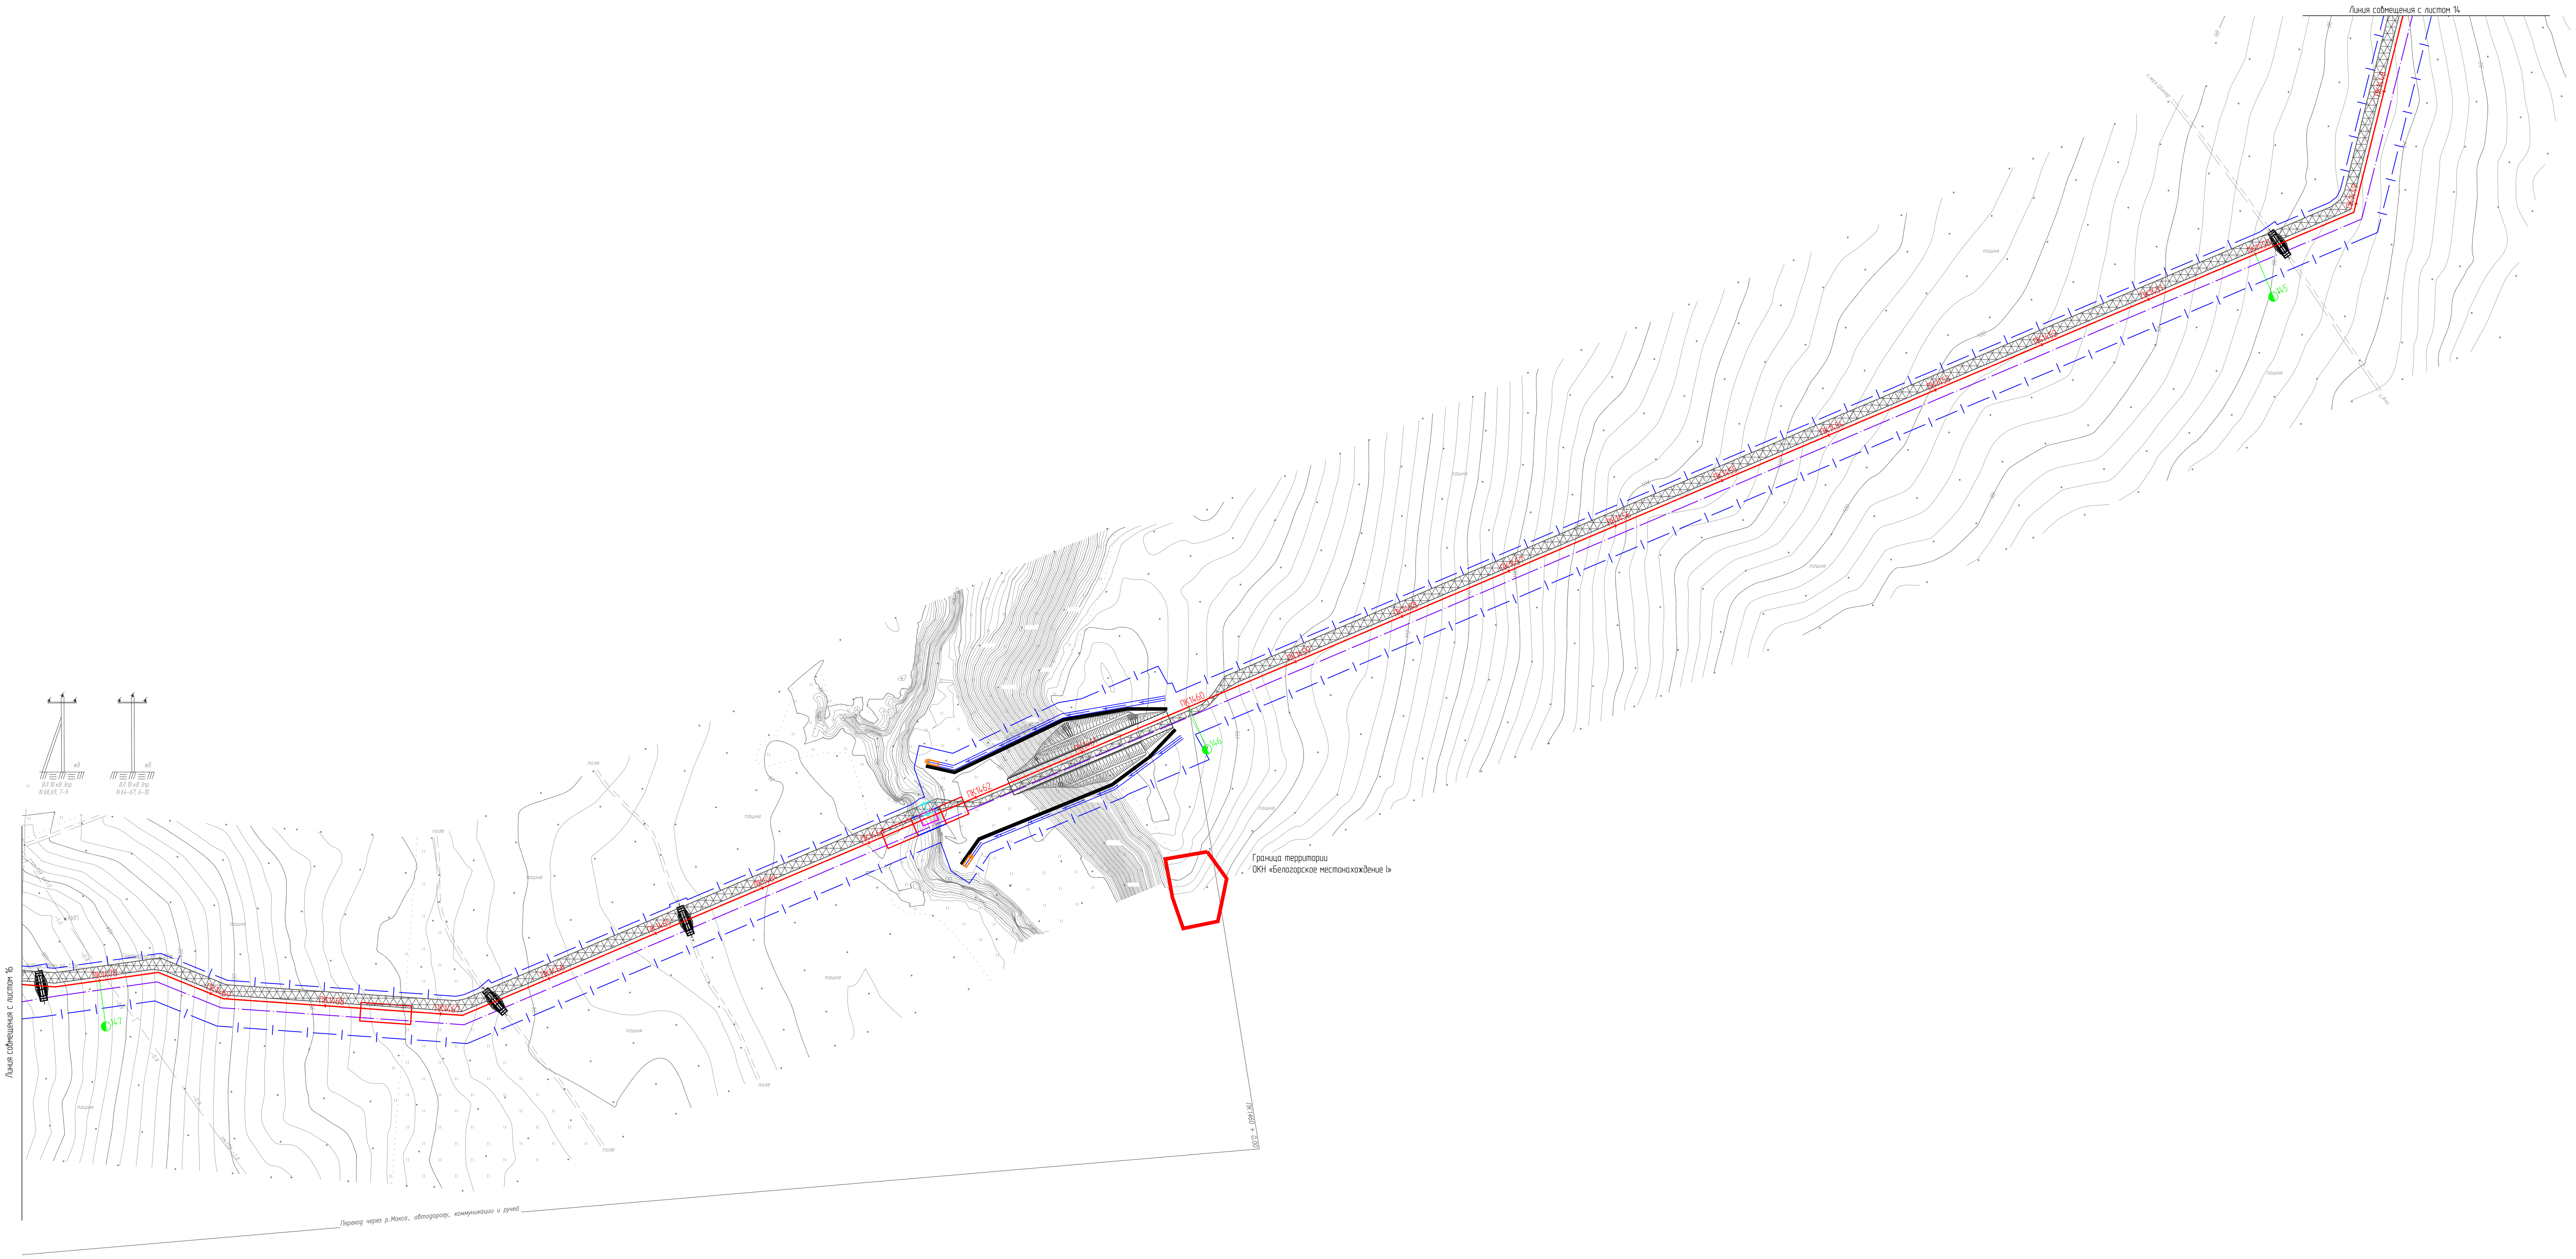

Схема расположения листов

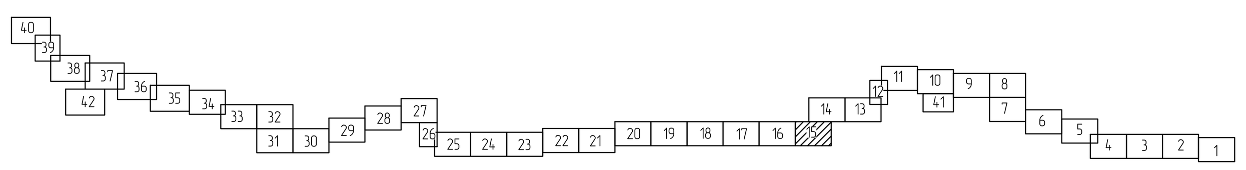

Условные обозначения и примечания приведены на чертеже НКНХ.5273-ПД-ПОС2-0004 л.1.

Изм.	Кол.уч.	Лист	N°док.	Подпись	Дата	НКНХ.5273-ПД-ПОС2-0004
						"Реконструкция линейного сооружения – имущественный комплекс «Управление этиленопроводов» на участке Нижнекамск – Казань. Модернизация объектов для транспортировки этилена с учётом дополнительных объемов от ЭП-600"
Разраб.		Селезнева			10.10.24	Стадия: П; Лист: 15; Листов:
Проверил		Тимофеев			10.10.24	
Гл. спец.		Смирнова			10.10.24	
Н. контр.					10.10.24	План полосы отвода трассы трубопровода. ПК1150 – ПК2010 (1:2000)
ГИП		Дордий			10.10.24	СИБУР НОВЫЕ РЕСУРСЫ

НКНХ.5273-ПД-ПОС2-0004.15_0_R.dwg

Формат А0

Взам. инв. №	Подп. и дата	Инв. № подл.
		00053806

План полосы отвода трассы трубопровода. ПК1150 - ПК2010 (1:2000)

С

Республика Татарстан. Тетюшский муниципальный район. Сабинский муниципальный район. Арский муниципальный район. Пестречинский муниципальный район. Высокогорский муниципальный район.

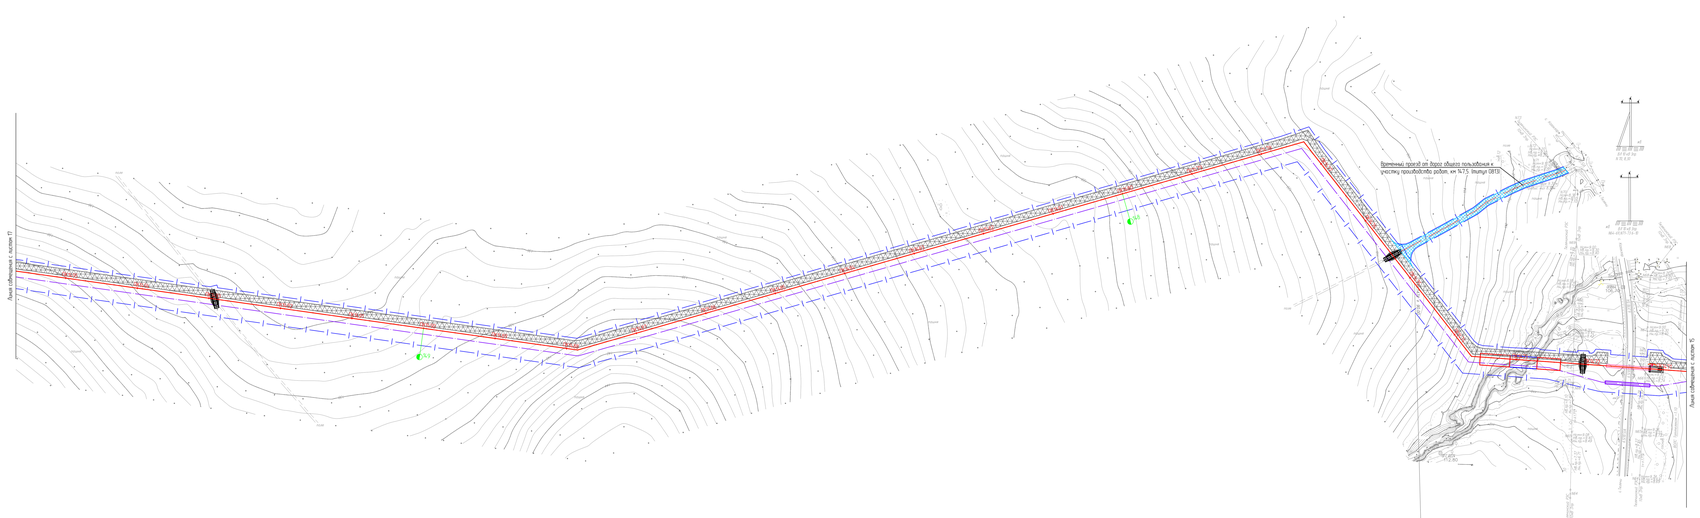

Схема расположения листов

Условные обозначения и примечания приведены на чертеже НКНХ 5273-ПД-ПОС2-0004 л.1

							НКНХ 5273-ПД-ПОС2-0004
Изм.	Кол.уч.	Лист	№Док.	Подпись	Дата		
Разраб.		Сигнатов			11.10.24		Стадия / Лист / Листов
Проверил		Гимназий			11.10.24		П / 16
Гл. спец.		Сигнатов			11.10.24		
Н. контр.					11.10.24		
ГИП		Ковбаш			11.10.24		План полосы отвода трассы трубопровода ПК1150 - ПК2010 (1:2000)

СИБУР

Формат А1х3

Взам. инв. №
Подп. и дата
Инв. № подл.
00053006

План полосы отвода трассы трубопровода. ПК1150 – ПК2010 (12000)

Республика Татарстан. Тетюшский муниципальный район. Сабинский муниципальный район. Арский муниципальный район. Пестречинский муниципальный район. Высокогорский муниципальный район

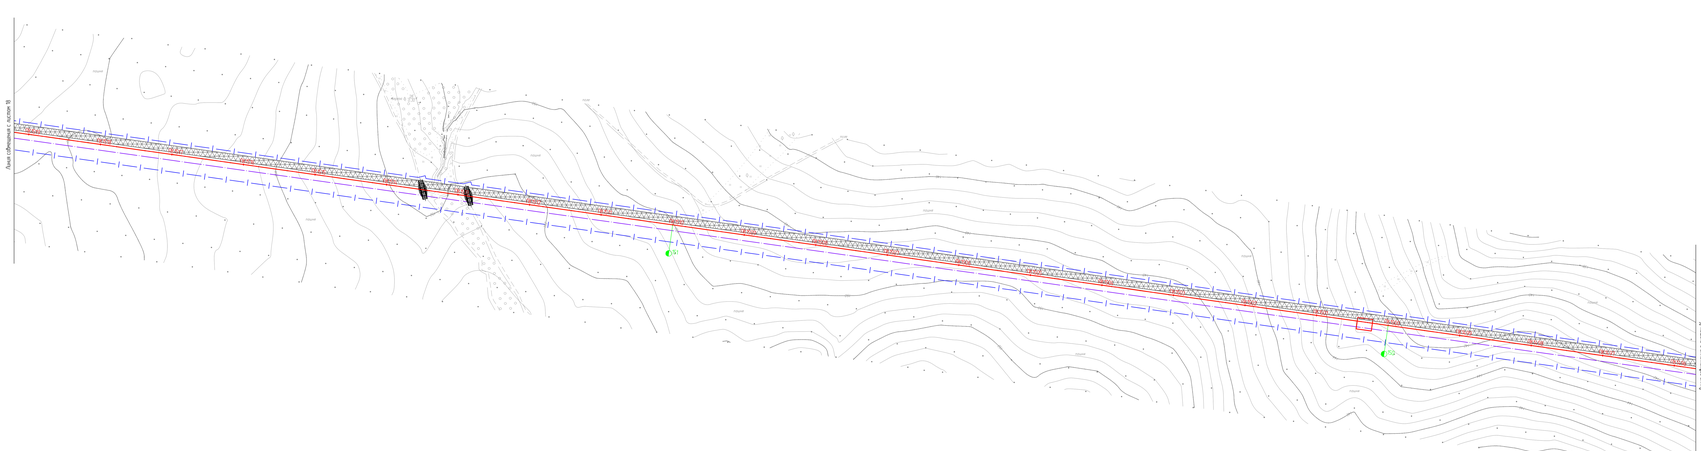

Схема расположения листов







План полосы отвода трассы трубопровода. ПК1150 - ПК2010 (1:2000)

С

Республика Татарстан. Тетюшский муниципальный район. Сабинский муниципальный район. Арский муниципальный район. Пестречинский муниципальный район. Высокогорский муниципальный район.

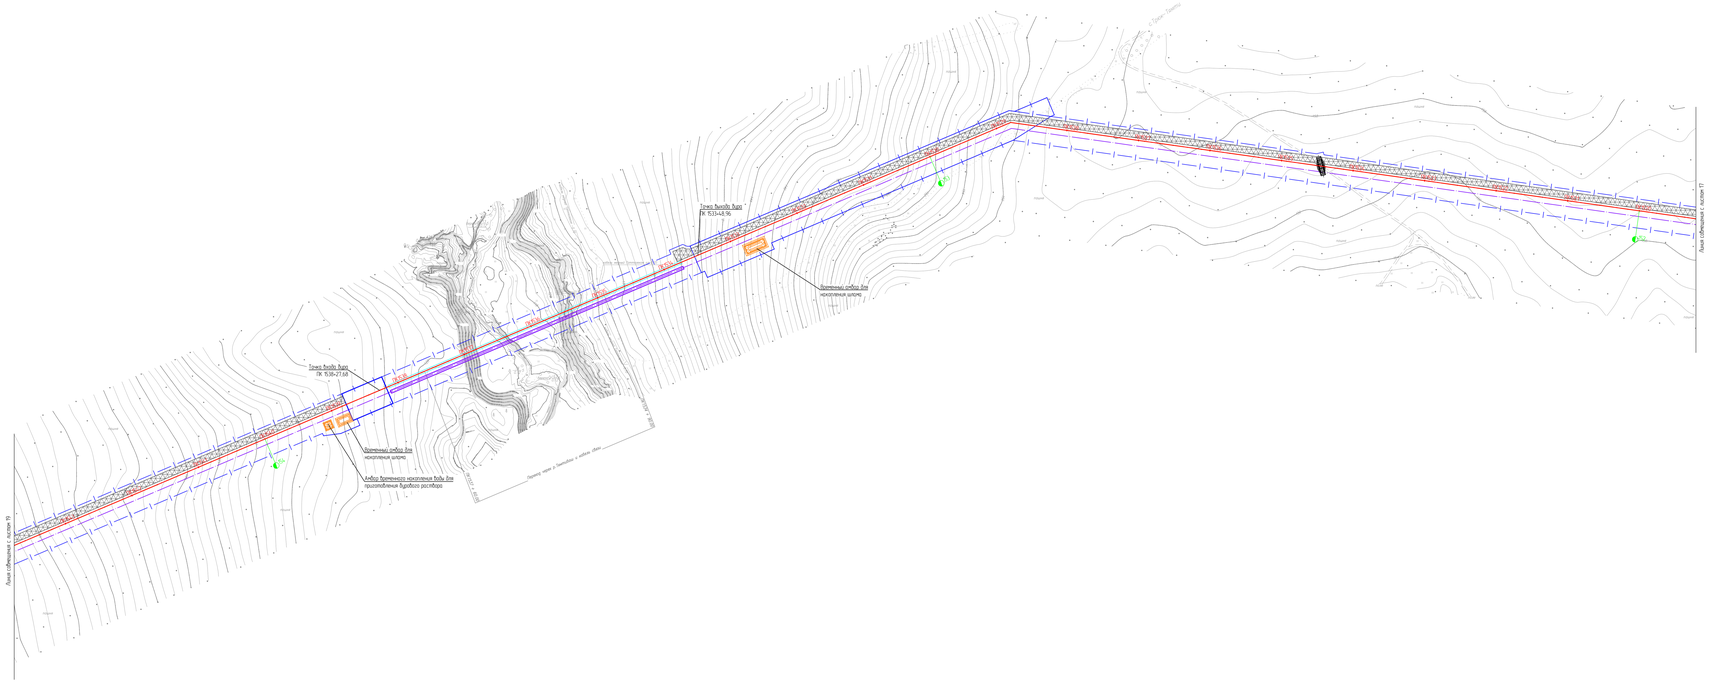

Схема расположения листов

Условные обозначения и примечания приведены на чертеже НКНХ 5273-ПД-ПОС2-0004 л.1

							НКНХ 5273-ПД-ПОС2-0004
Разраб.	Сигнатов				11.10.24		
Проверил	Шмидт				11.10.24		
Н. контр.	Сигнатов				11.10.24		
Гл. спец.					11.10.24		
Н. контр.					11.10.24		
ГИП	Ковбас				11.10.24		

Стадия	Лист	Листов
П	10	

План полосы отвода трассы трубопровода. ПК1150 - ПК2010 (1:2000)

СИБУР

Формат А1х3

НКНХ 5273-ПД-ПОС2-0004.18_0_01.dwg

Лист №

Подп. и дата

Инв. № подл.

Взам. инв. №

00053005

Республика Татарстан, Тетюшский муниципальный район, Сабинский муниципальный район, Арский муниципальный район, Пестречинский муниципальный район, Высокогорский муниципальный район

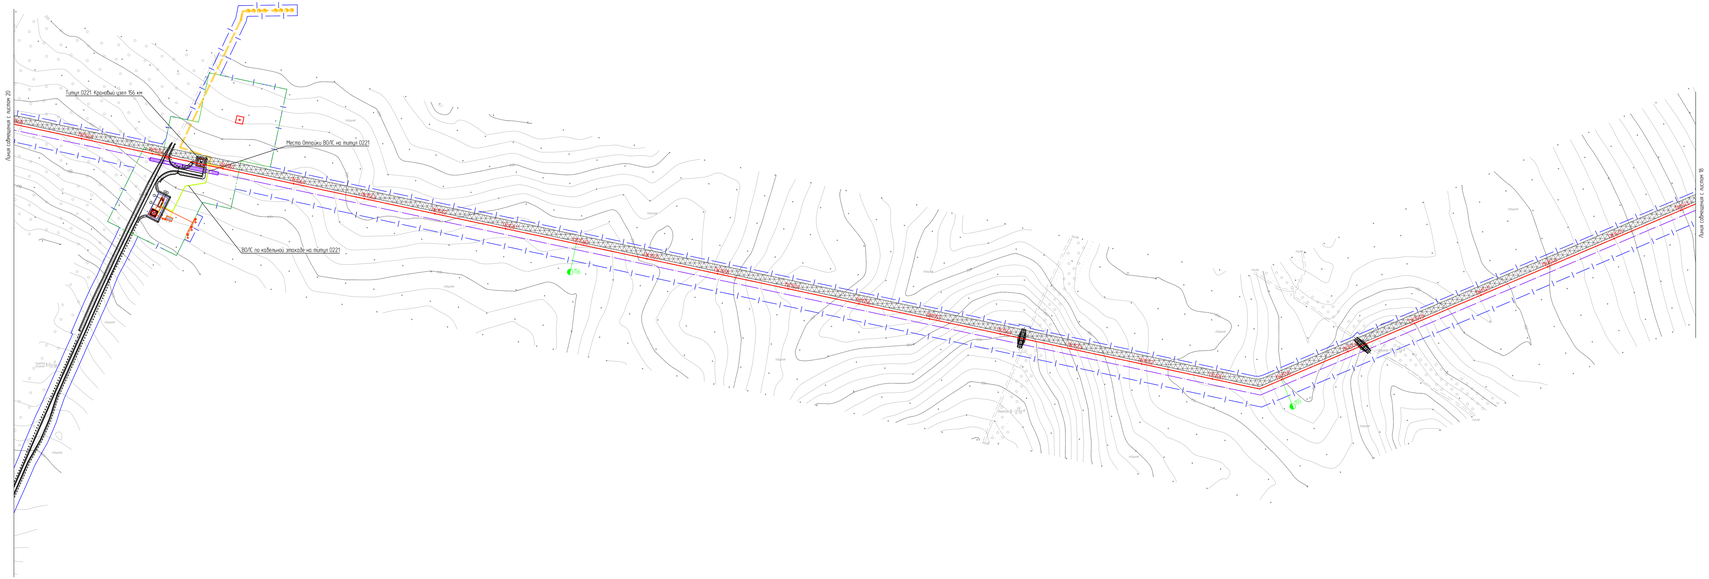


Схема расположения листов

Условные обозначения и примечания приведены на чертеже НКНХ 5273-ПД-ПОС2-0004 л.1

							НКНХ 5273-ПД-ПОС2-0004
Разраб.		Сигнальный			01.10.24		
Проверил		Сигнальный			01.10.24		
Гл. спец.		Сигнальный			01.10.24		
Н. контр.					01.10.24		
ГИП		Ковалев			01.10.24		

Стадия	Лист	Листов
П	19	

План полосы отвода трассы трубопровода. ПК1150 – ПК2010 (12000)

СИБУР
www.sibur.ru

НКНХ 5273-ПД-ПОС2-0004.19_0_0.dwg

Формат А1х3

Взам. инв. №

Подп. и дата

Инв. № подл.

00053006

План полосы отвода трассы трубопровода. ПК1150 - ПК2010 (1:2000)

Республика Татарстан. Тетюшский муниципальный район. Сабинский муниципальный район. Арский муниципальный район. Пестречинский муниципальный район. Высокогорский муниципальный район

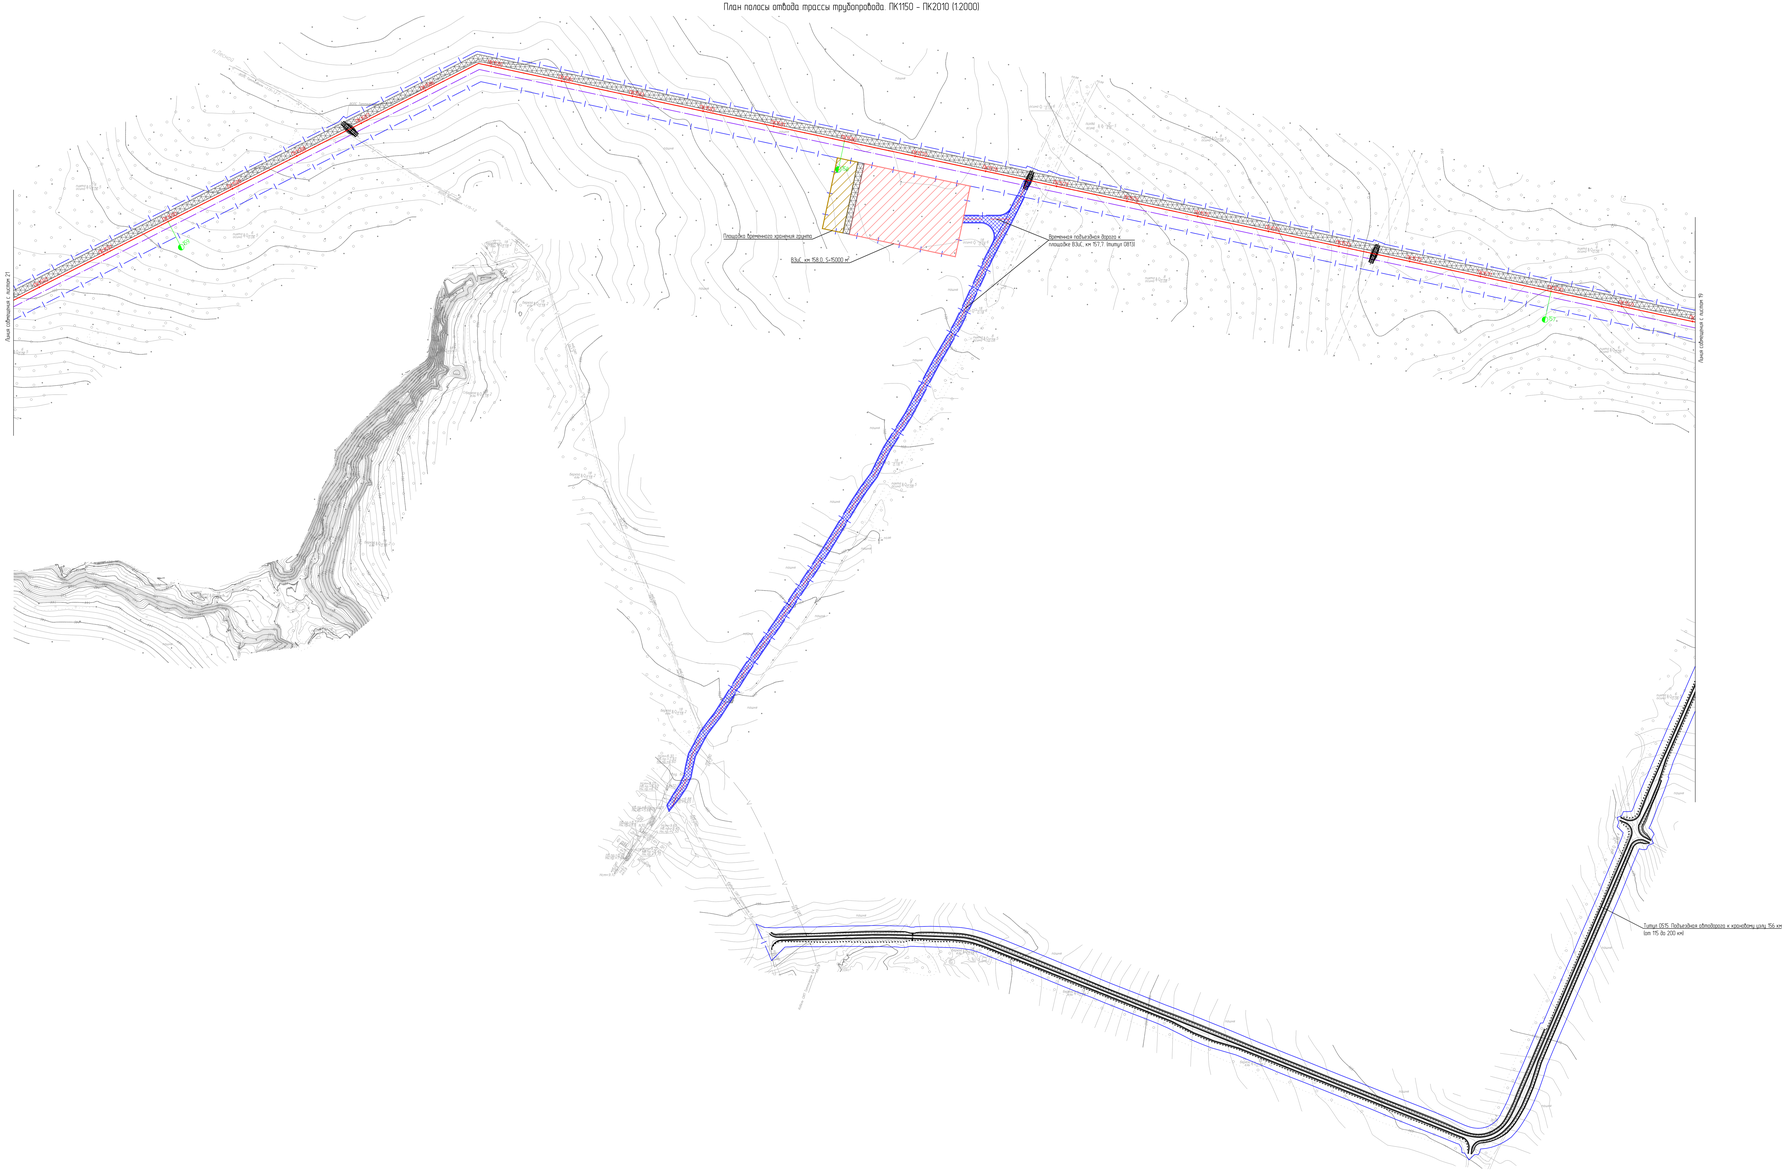

Схема расположения листов

Условные обозначения и примечания приведены на чертеже НКНХ 5273-ПД-ПОС2-0004 л.1

							НКНХ 5273-ПД-ПОС2-0004
Разраб.	Сигнальный				11.10.24		
Проверил	Шифрин				11.10.24		
Гл. спец.	Сидоров				11.10.24		
Н. контр.					11.10.24		
ГИП	Ладыш				11.10.24		

Стадия	Лист	Листов
П	20	

План полосы отвода трассы трубопровода. ПК1150 - ПК2010 (1:2000)

СИБУР

Формат А1х3

НКНХ 5273-ПД-ПОС2-0004.20_0_0.dwg

Взам. инв. №

Подп. и дата

Инв. № подл.

00053006

С

Республика Татарстан. Тетюшский муниципальный район. Сабинский муниципальный район. Арский муниципальный район. Пестречинский муниципальный район. Высокогорский муниципальный район.

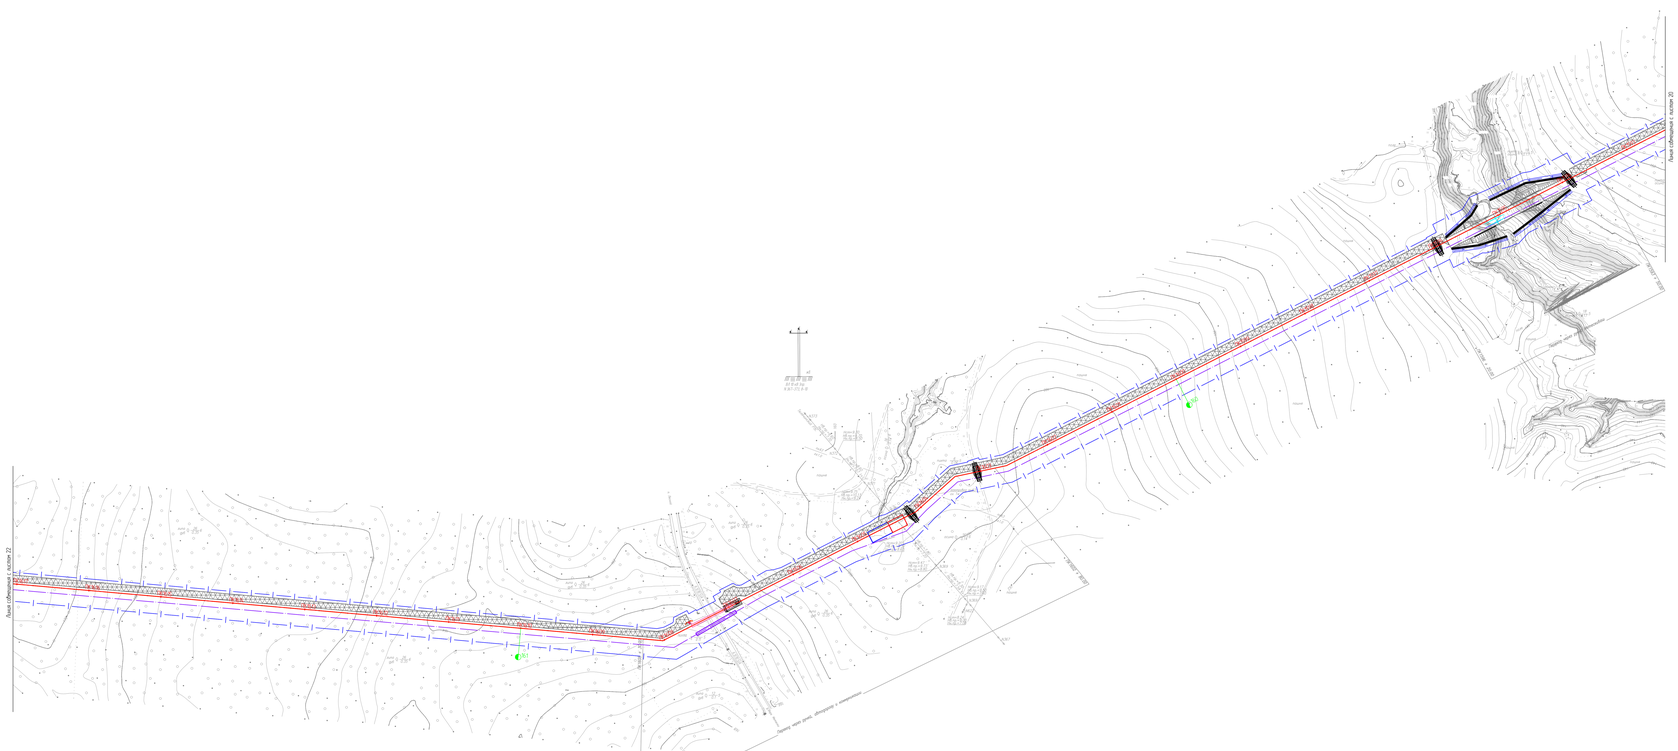

Схема расположения листов

Условные обозначения и примечания приведены на чертеже НКНХ 5273-ПД-ПОС2-0004 л.1

							НКНХ 5273-ПД-ПОС2-0004
Изм.	Кол.уч.	Лист	№Док.	Подпись	Дата		
Разраб.	Сигнатов				11.10.24		
Проверил	Сигнатов				11.10.24		
Гл. спец.	Сигнатов				11.10.24		
Н. контр.					11.10.24		
ГИП	Ковбас				11.10.24		

Стадия	Лист	Листов
П	21	

План полосы отвода трассы трубопровода ПК1150 - ПК2010 (1:2000)

СИБУР
www.sibur.ru

Формат А1х3

НКНХ 5273-ПД-ПОС2-0004-21_0_0.dwg

Инв. № подл. | Подп. и дата | Взам. инв. №
00053006

Республика Татарстан, Тетюшский муниципальный район, Сабинский муниципальный район, Арский муниципальный район, Пестречинский муниципальный район, Высокогорский муниципальный район

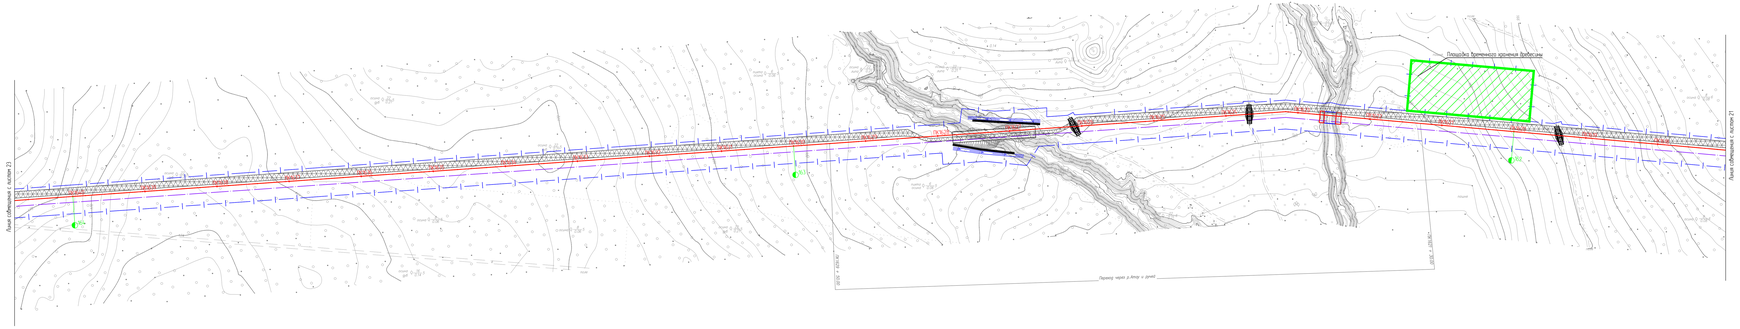

Схема расположения листов

Условные обозначения и примечания приведены на чертеже НКНХ 5273-ПД-ПОС2-0004 л.1

							НКНХ 5273-ПД-ПОС2-0004
Разраб.	Сигнальщ.				11.10.24		
Проверил	Сигнальщ.				11.10.24		
Н. контр.	Сигнальщ.				11.10.24		
Гл. спец.	Сигнальщ.				11.10.24		
Н. контр.					11.10.24		
ГИП	Ковбас				11.10.24		

Стадия	Лист	Листов
П	22	

План полосы отвода трассы трубопровода ПК1150 - ПК2010 (12000)

СИБУР

Формат А1х3

НКНХ 5273-ПД-ПОС2-0004 22_0_0.dwg

Взам. инв. №

Подп. и дата

Инв. № подл.

0005306

С

Республика Татарстан. Тетюшский муниципальный район. Сабинский муниципальный район. Арский муниципальный район. Петропавловский муниципальный район. Высокогорский муниципальный район.

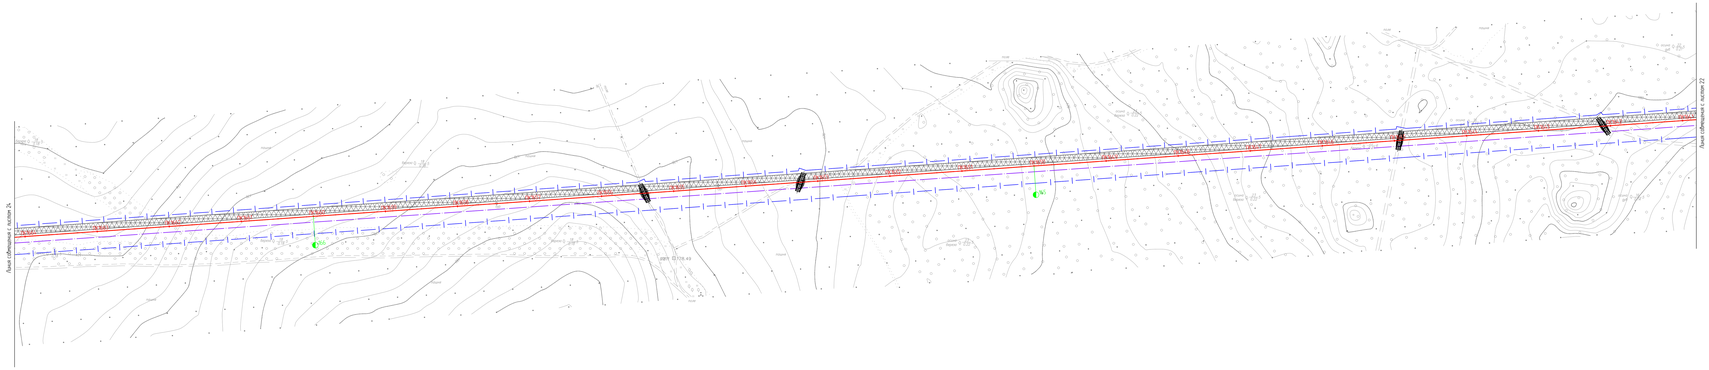

Схема расположения листов

Условные обозначения и примечания приведены на чертеже НКНХ 5273-ПД-ПОС2-0004 л.1

							НКНХ 5273-ПД-ПОС2-0004
Утв.					11.12.24		
Стадия	Лист	Листов					
П	23						
План полосы отвода трассы трубопровода ПК1150 - ПК2010 (12000)							
СИБУР							

НКНХ 5273-ПД-ПОС2-0004 23_0_0.dwg

Формат А1х3

Взам. инв. №

Подп. и дата

Инв. № подл.

00053006

План полосы отвода трассы трубопровода. ПК1150 - ПК2010 (1:2000)

С

Республика Татарстан; Тюлячинский муниципальный район, Сабинский муниципальный район, Арский муниципальный район, Пестречинский муниципальный район, Высокогорский муниципальный район.

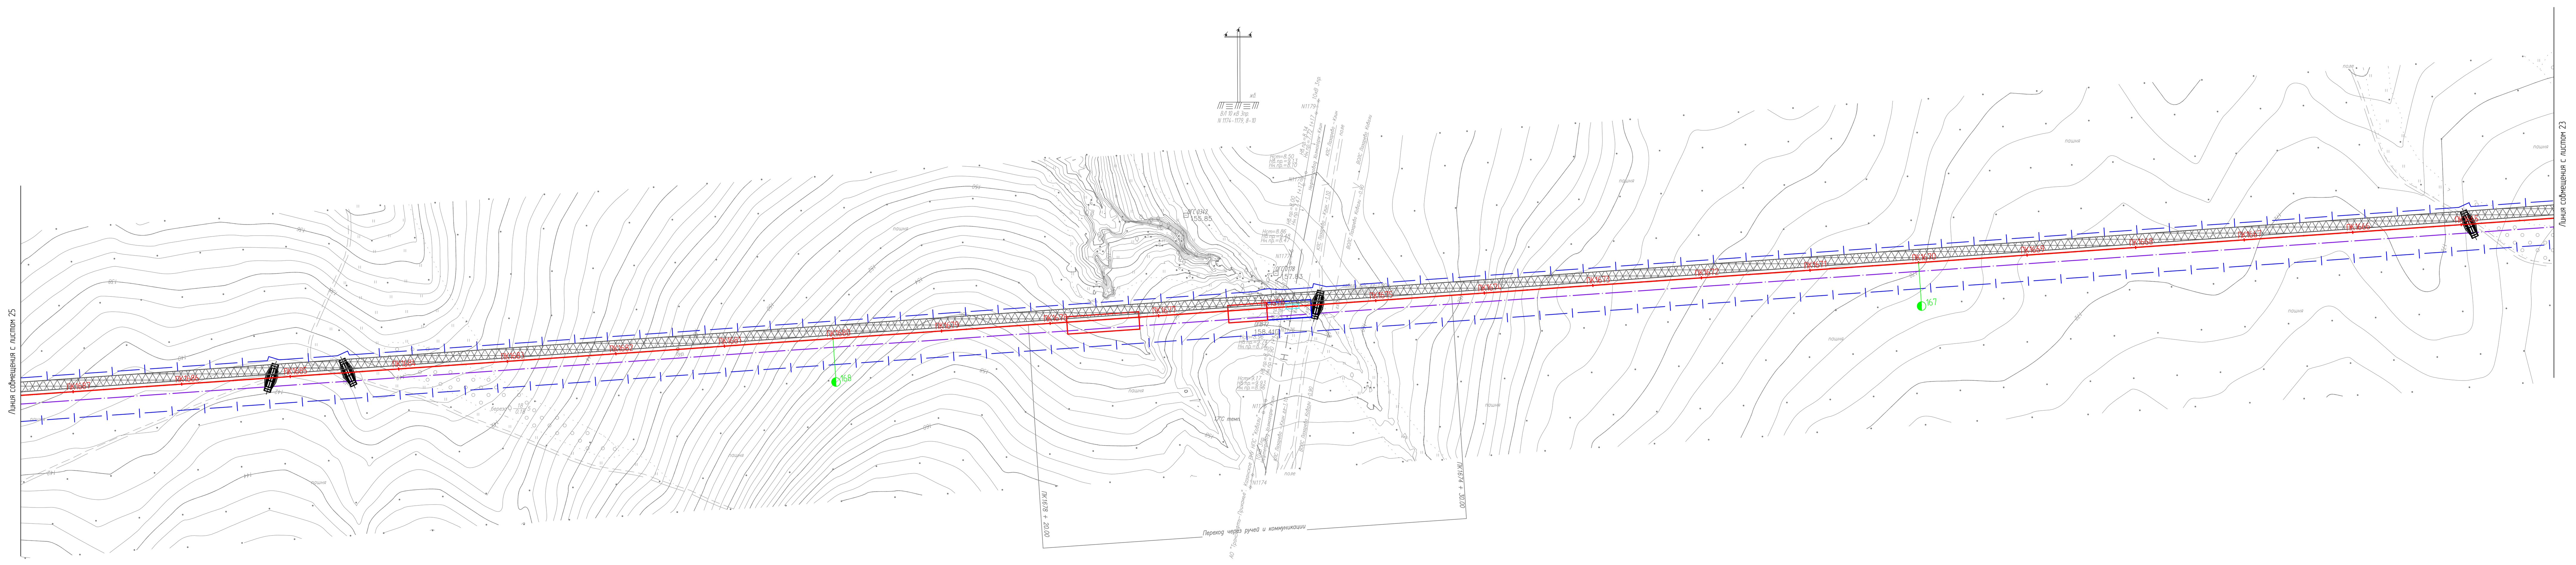

Схема расположения листов

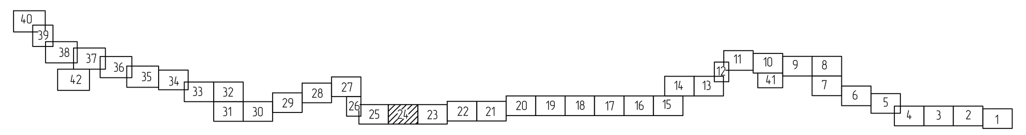

Условные обозначения и примечания приведены на чертеже НКНХ.5273-ПД-ПОС2-0004 л.1.

Изм.	Кол.уч.	Лист	N°док.	Подпись	Дата
Разраб.		Селезнева			10.10.24
Проверил		Тимофеев			10.10.24
Гл. спец.		Смирнова			10.10.24
Н. контр.					10.10.24
ГИП		Дордий			10.10.24

НКНХ.5273-ПД-ПОС2-0004

"Реконструкция линейного сооружения – имущественный комплекс «Управление этиленопроводов» на участке Нижнекамск – Казань. Модернизация объектов для транспортировки этилена с учётом дополнительных объемов от ЭП-600"

Стадия	Лист	Листов
П	24	

План полосы отвода трассы трубопровода. ПК1150 - ПК2010 (1:2000)

СИБУР НОВЫЕ РЕСУРСЫ

НКНХ.5273-ПД-ПОС2-0004.24_0_R.dwg

Формат А1х3

Взам. инв. N°	
Подп. и дата	
Инв. N° подл.	00053806

План полосы отвода трассы трубопровода. ПК1150 - ПК2010 (12000)

Республика Татарстан. Тетюшский муниципальный район. Сабинский муниципальный район. Арский муниципальный район. Пестречинский муниципальный район. Высокогорский муниципальный район

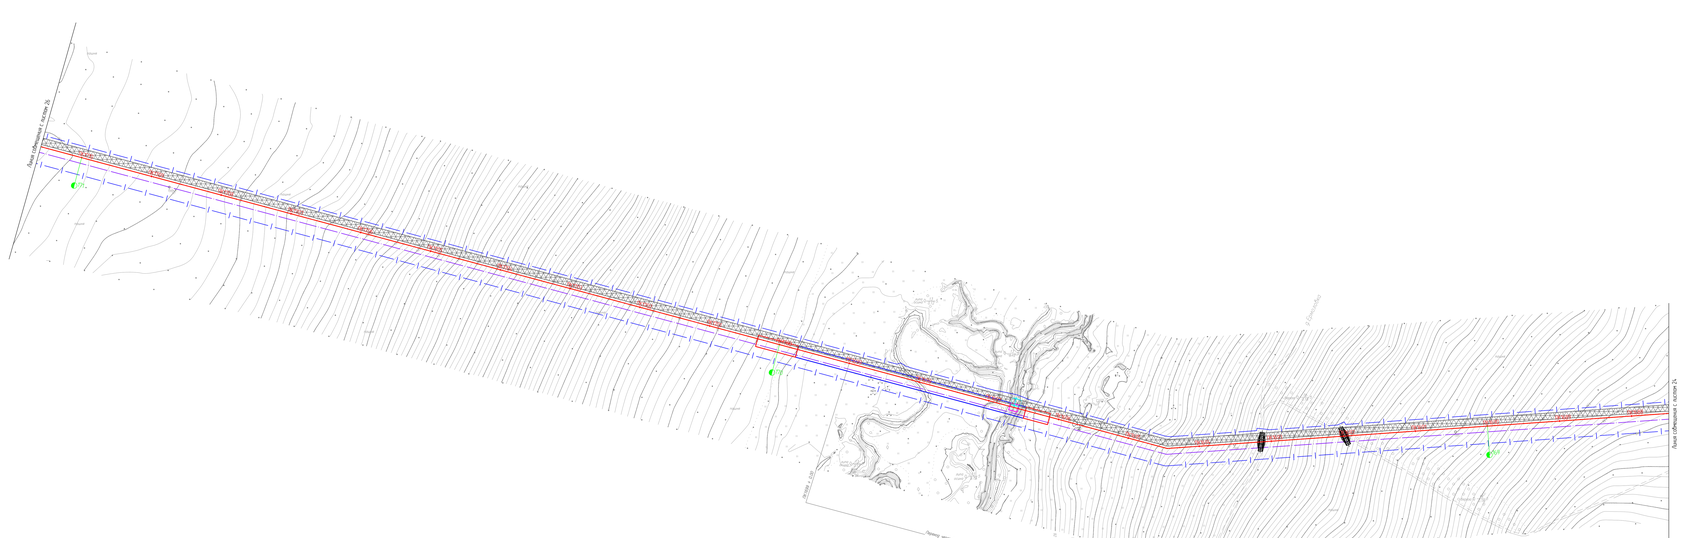

Схема расположения листов

Условные обозначения и примечания приведены на чертеже ИКНХ.5273-ПД-ПОС2-0004 л.1

							ИКНХ.5273-ПД-ПОС2-0004
Изм.	Кол.уч.	Лист	№док.	Подпись	Дата		
Разраб.	Сигачёв				11.25	Стадия	Лист	Листов
Проверил	Сидоров				11.25	П	25	
Н. контр.	Сидоров				11.25	План полосы отвода трассы трубопровода ПК1150 - ПК2010 (12000)		
ГИП	Юрьев				11.25			

ИКНХ.5273-ПД-ПОС2-0004 25_0_П.dwg

Формат А1

Инв. № подл. | Подп. и дата | Взам. инв. №

0005/26

План полосы отвода трассы трубопровода. ПК1150 – ПК2010 (1:2000)

С

Республика Татарстан, Тюлячинский муниципальный район, Сабинский муниципальный район, Арский муниципальный район, Пестречинский муниципальный район, Высокогорский муниципальный район

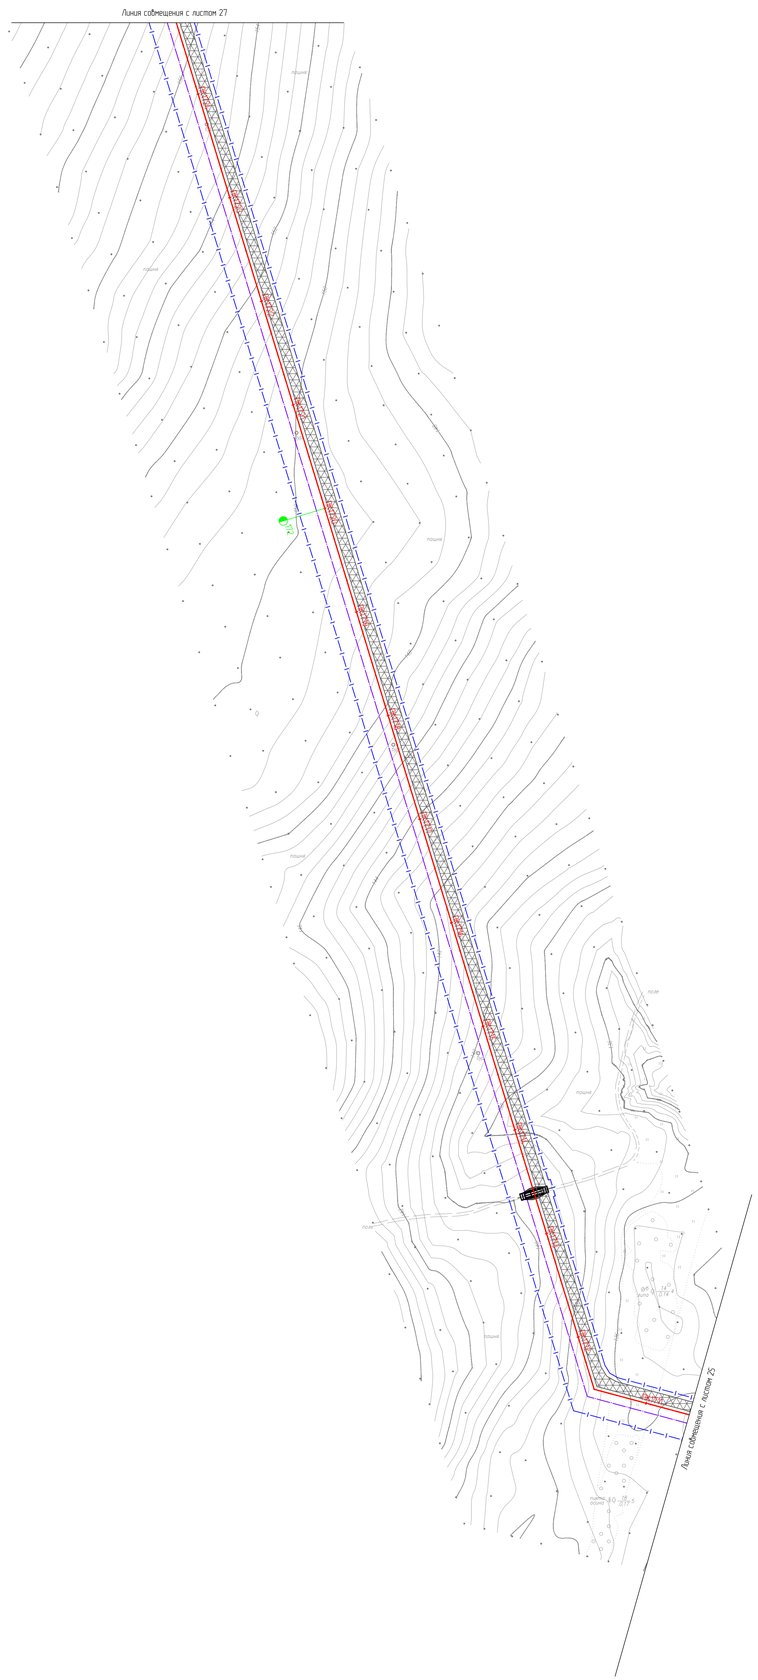

Схема расположения листов

Условные обозначения и примечания приведены на чертеже НКНХ.5273-ПД-ПОС2-0004 л.1

						НКНХ.5273-ПД-ПОС2-0004	
						"Реконструкция линейного сооружения – имущественно комплекс «Управление эпиленопроводов» на участке Нижнекамск – Казань. Модернизация объектов для транспортировки этилена с учетом дополнительных объектов от ЭП-600"	
Изм.	Кол.уч.	Лист	№док.	Подпись	Дата		
Разраб.		Селезнева			10.10.24		
Проверил		Тумерова			10.10.24		
Гл. спец.		Смирнова			10.10.24		
Н. контр.					10.10.24	План полосы отвода трассы трубопровода ПК1150 – ПК2010 (1:2000)	
ГИП		Воробьи			10.10.24		

Стадия	Лист	Листов
П	26	

СИБУР

НКНХ.5273-ПД-ПОС2-0004 26_0_R.dwg

Формат А0

Инв. № подл. 00053806 | Подп. и дата | Взам. инв. №

С

Республика Татарстан. Тетюшский муниципальный район. Сабинский муниципальный район. Арский муниципальный район. Пестречинский муниципальный район. Высокогорский муниципальный район

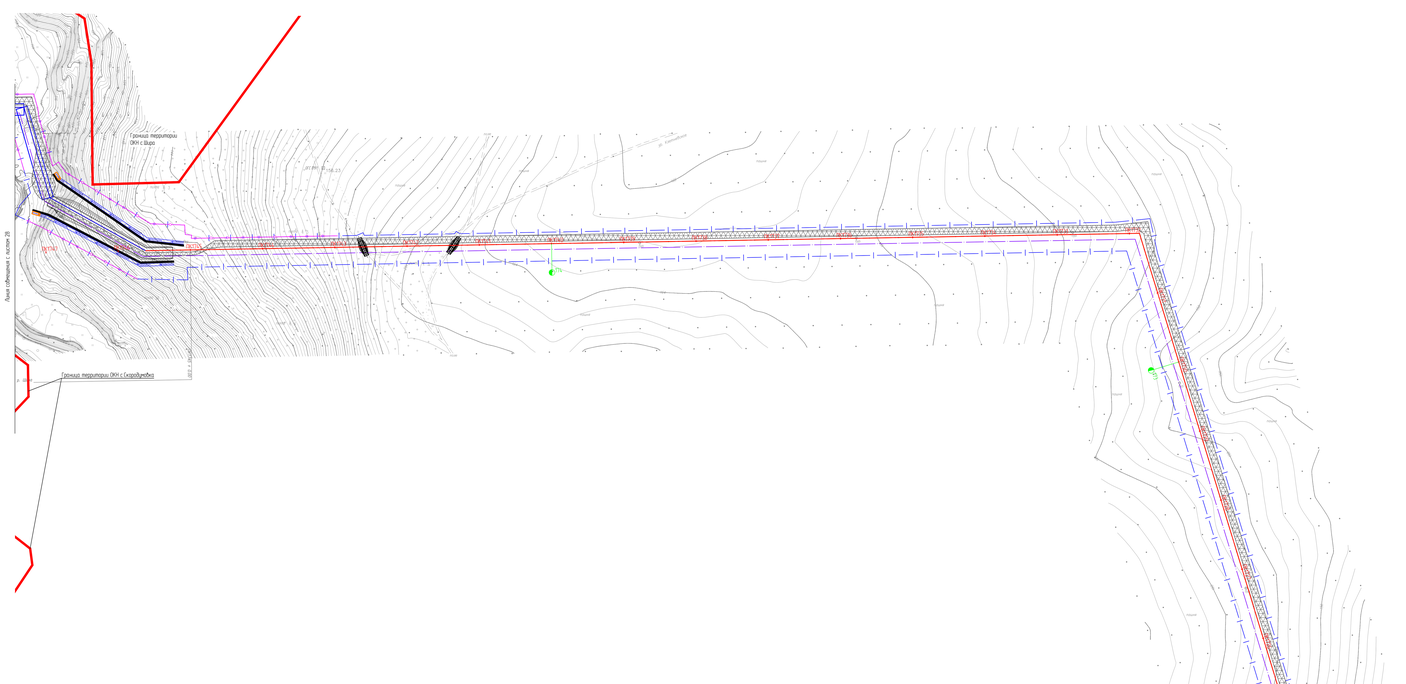

Схема расположения листов

Условные обозначения и примечания приведены на чертеже НКНХ 5273-ПД-ПОС2-0004 л.1

Изм.	Кол.уч.	Лист	№Док.	Подпись	Дата	

НКНХ 5273-ПД-ПОС2-0004


Стадия	Лист	Листов
П	27	

План полосы отвода трассы трубопровода ПК1150 - ПК2010 (12000)

СИБУР
www.sibur.ru

Формат А1х3

НКНХ 5273-ПД-ПОС2-0004.27_ОГ.dwg

Взам. инв. №

Подп. и дата

Инв. № подл.

0005306

План полосы отвода трассы трубопровода. ПК1150 - ПК2010 (12000)

Республика Татарстан. Тетюшский муниципальный район. Сабинский муниципальный район. Арский муниципальный район. Пестречинский муниципальный район. Высокогорский муниципальный район

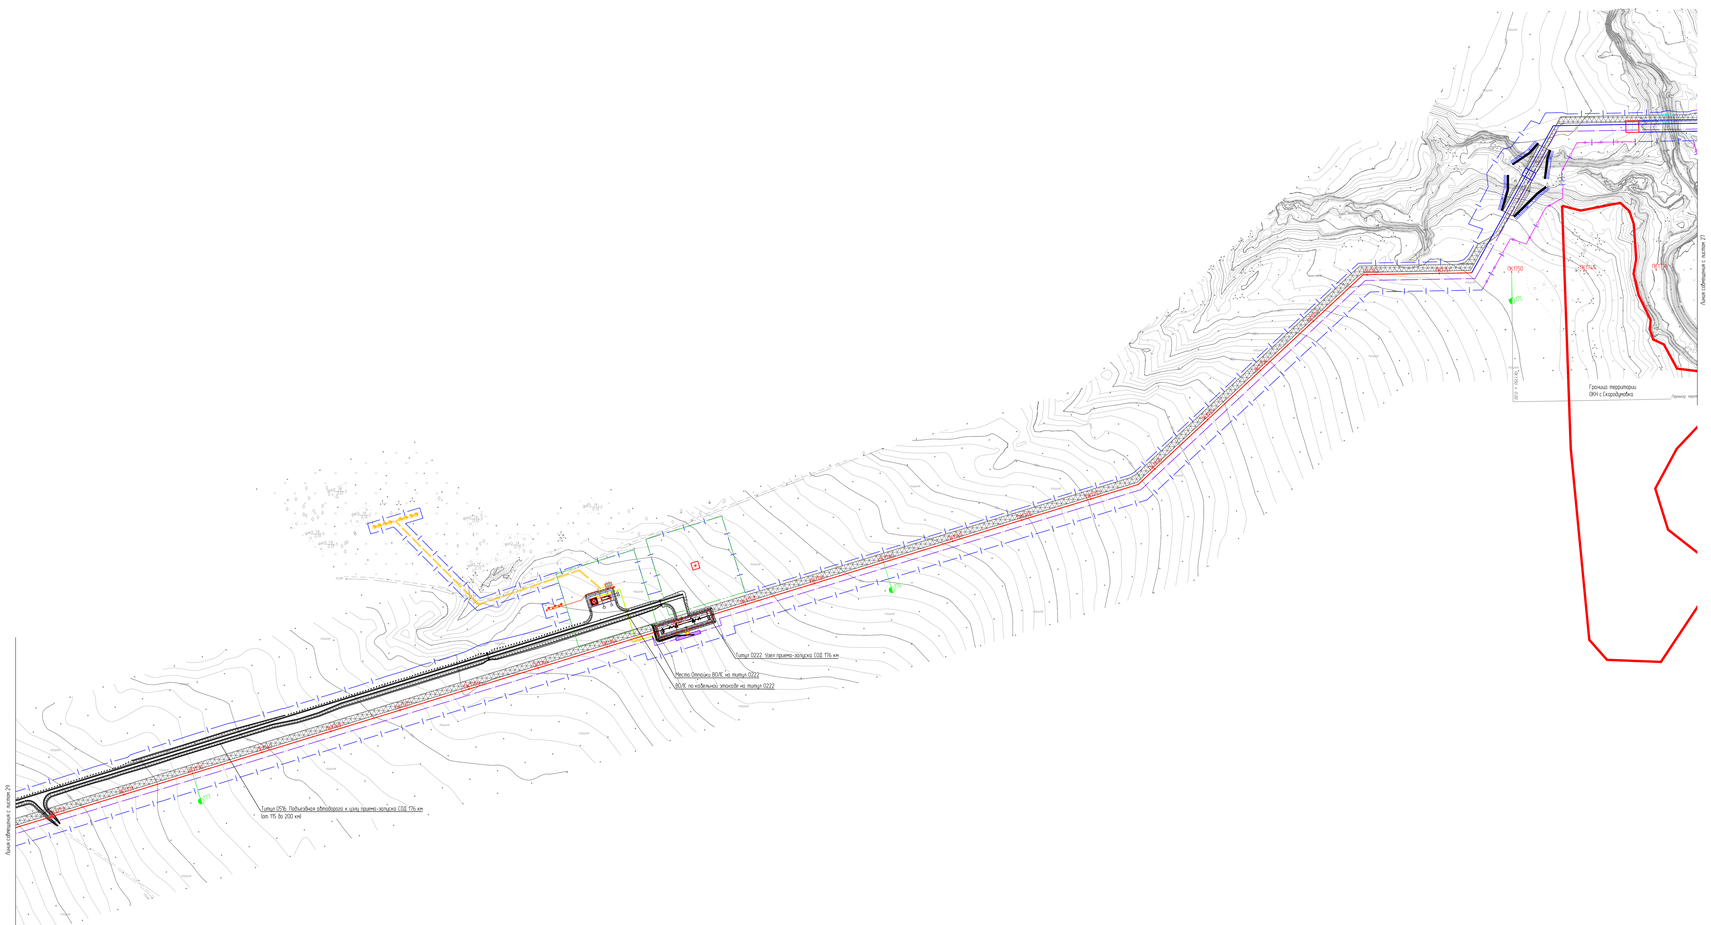

Схема расположения листов

Условные обозначения и примечания приведены на чертеже НКНХ.5273-ПД-ПОС2-0004. л.1.

Изм.	Кол.уч.	Лист	N док.	Подпись	Дата	НКНХ 5273-ПД-ПОС2-0004
Проверил	Шмидт				11.10.24	
Н. контр.	Шмидт				11.10.24	Стадия Лист Листов
						П 1 20
Гл. спец.	Сидорова				11.10.24	План полосы отвода трассы трубопровода ПК1150 - ПК2010 (12000)
Н. отдела					11.10.24	СИБУР
ГИП	Шайдо				11.10.24	

НКНХ.5273-ПД-ПОС2-0004.29_0.0_29.dwg

Формат А1х3

Согласовано

Взам. инв. №

Подпись и дата

Инв. № подл.

005/005

Республика Татарстан. Тетюшский муниципальный район. Сабинский муниципальный район. Арский муниципальный район. Пестречинский муниципальный район. Высокогорский муниципальный район.

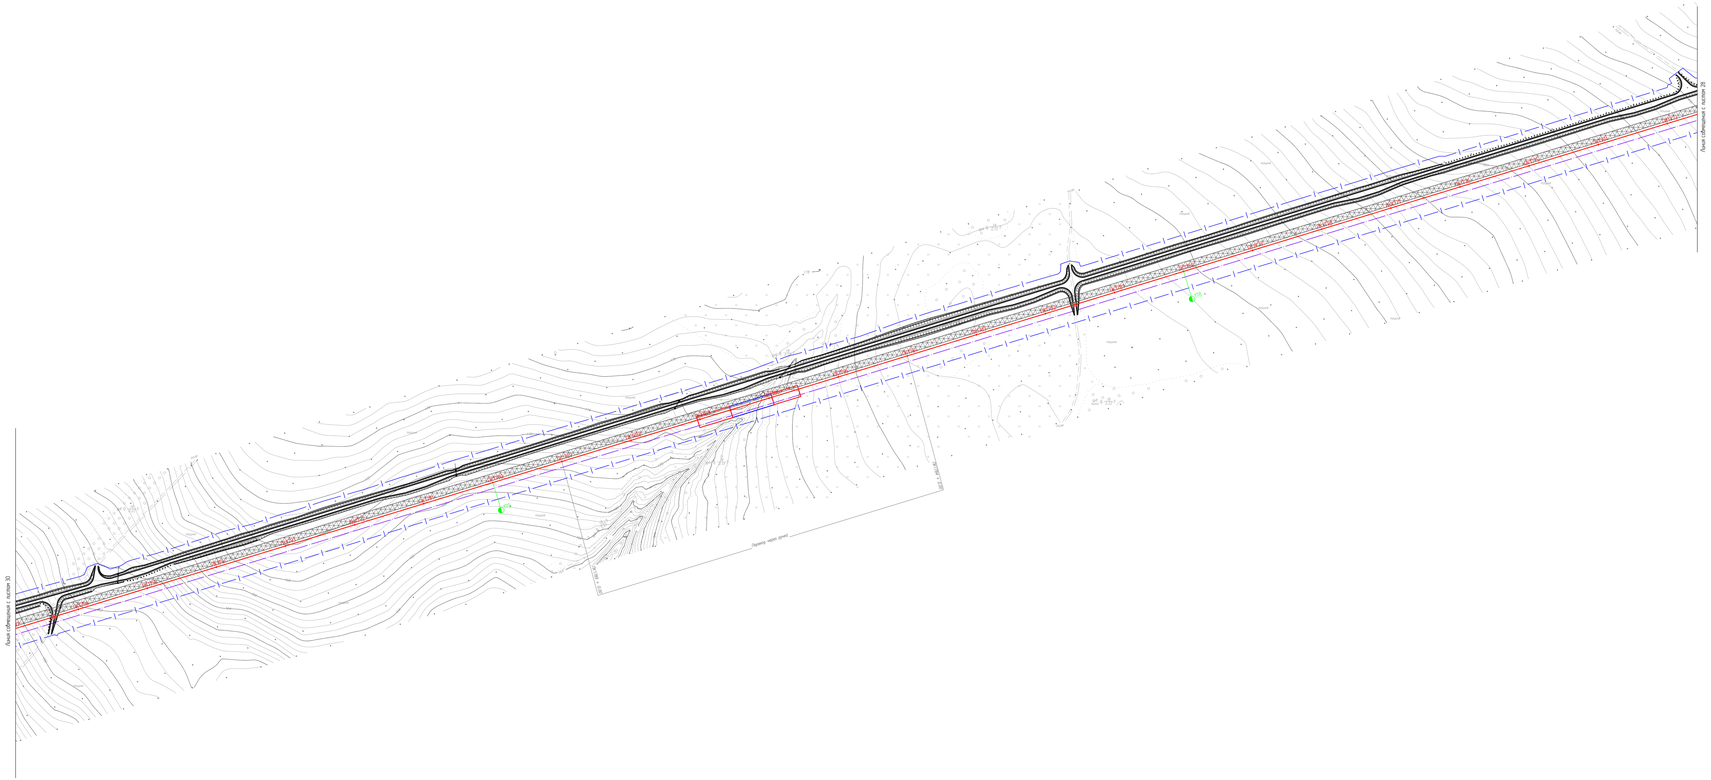

Условные обозначения и примечания приведены на чертеже НКНХ 5273-ПД-ПОС2-0004 л.1

Схема расположения листов

Изм.	Кол.уч.	Лист	№Док.	Подпись	Дата		
Н. контр.					11.10.24		
ГИП	Ковалев				11.10.24		

НКНХ 5273-ПД-ПОС2-0004


Стадия	Лист	Листов
П	29	

План полосы отвода трассы трубопровода ПК1150 - ПК2010 (12000)

СИБУР

Формат А1х3

Инв. № подл. | Подп. и дата | Взам. инв. №

00053006

Лист № 1

Лист № 2

С

Республика Татарстан. Тетюшский муниципальный район. Сабинский муниципальный район. Арский муниципальный район. Пестречинский муниципальный район. Высокогорский муниципальный район.

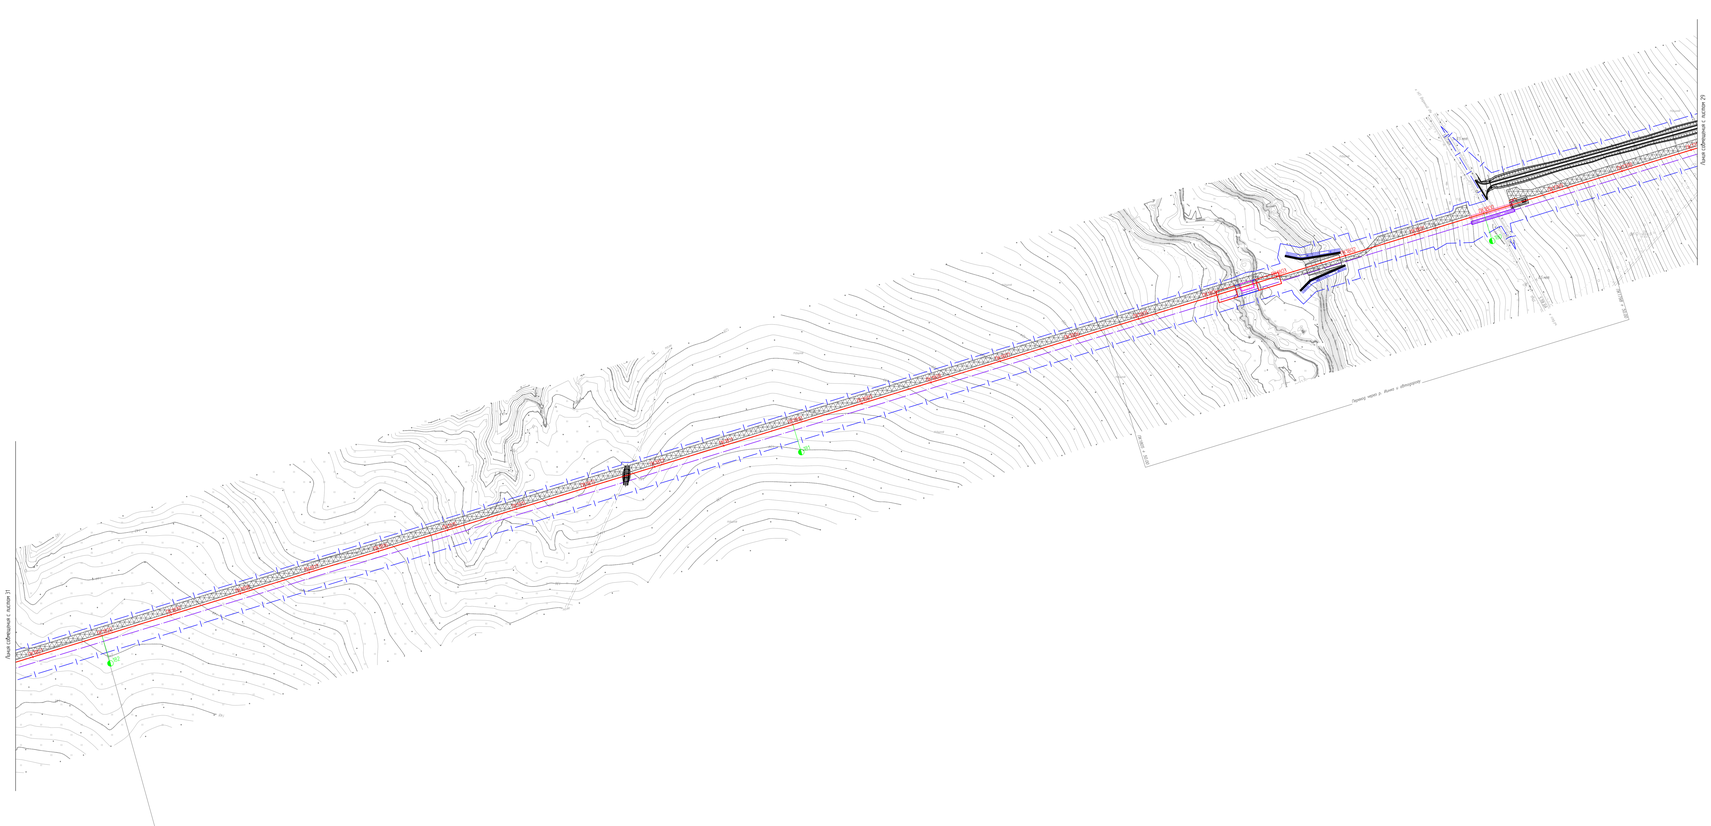

Условные обозначения и примечания приведены на чертеже НКНХ 5273-ПД-ПОС2-0004 л.1

Схема расположения листов

Изм.	Кол.уч.	Лист	№Док.	Подпись	Дата		
Разраб.	Сметанов				11.10.24		
Проверил	Ламарков				11.10.24		
Н. контр.	Смирнов				11.10.24		
Гл. инж.	Ларин				11.10.24		
ИП	Ларин				11.10.24		

НКНХ 5273-ПД-ПОС2-0004


Стадия	Лист	Листов
П	30	

План полосы отвода трассы трубопровода ПК1150 - ПК2010 (12000)

СИБУР

Формат А1х3

НКНХ 5273-ПД-ПОС2-0004_30_0_0.dwg

Лист №1 | Дата и время | Взам. инв. №

Инв. № подл. 0005306

План полосы отвода трассы трубопровода. ПК1150 – ПК2010 (1:2000)

С

Республика Татарстан, Тюлячинский муниципальный район, Сабинский муниципальный район, Арский муниципальный район, Пестречинский муниципальный район, Высокогорский муниципальный район

Схема расположения листов

Условные обозначения и примечания приведены на чертеже НКНХ.5273-ПД-ПОС2-0004 л.1

Изм.	Кол.уч.	Лист	№док.	Подпись	Дата
Разраб.		Селезнева			10.10.24
Проверил		Тимофеев			10.10.24
Гл. спец.		Смирнова			10.10.24
Н. контр.					10.10.24
ГИП		Дордий			10.10.24

НКНХ.5273-ПД-ПОС2-0004

"Реконструкция линейного сооружения – имущественный комплекс «Управление эпилентопроводов» на участке Нижнекамск – Казань. Модернизация объектов для транспортировки этилена с учетом дополнительных объектов от ЗП-600"

Стадия	Лист	Листов
П	31	

План полосы отвода трассы трубопровода ПК1150 – ПК2010 (1:2000)

СИБУР НОВЫЕ РЕСУРСЫ

НКНХ.5273-ПД-ПОС2-0004-31_0_R.dwg

Формат А0

Инв. № подл. 00053806 | Подп. и дата | Взам. инв. №

План полосы отвода трассы трубопровода. ПК1150 – ПК2010 (1:2000)

С

Республика Татарстан, Тюлячинский муниципальный район, Сабинский муниципальный район, Арский муниципальный район, Пестречинский муниципальный район, Высокогорский муниципальный район

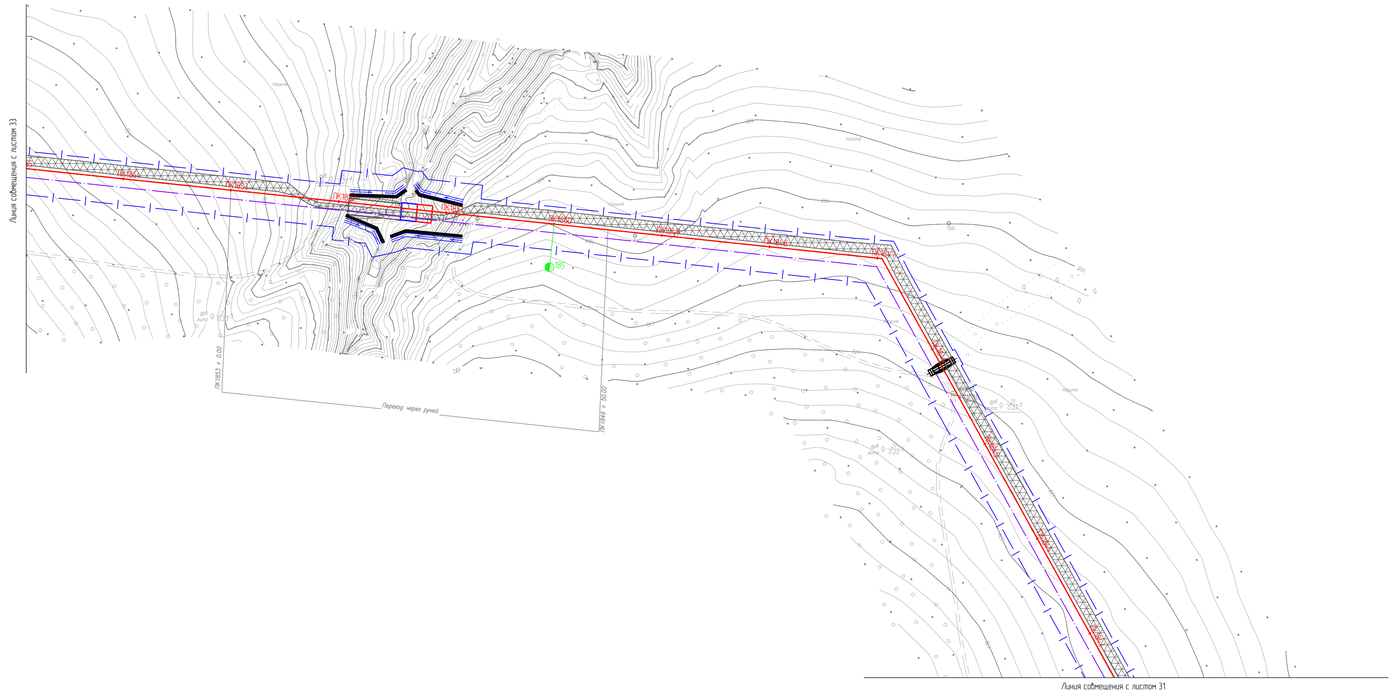

Схема расположения листов

Условные обозначения и примечания приведены на чертеже НКНХ.5273-ПД-ПОС2-0004 л.1

						НКНХ.5273-ПД-ПОС2-0004		
						"Реконструкция линейного сооружения – имущественный комплекс «Управление этиленопроводов» на участке Нижнекамск – Казань. Модернизация объектов для транспортировки этилена с учетом дополнительных объемов от ЭП-600"		
Изм.	Кол.уч.	Лист	№док.	Подпись	Дата			
Разраб.		Селезнева			10.10.24		Стадия	Лист	Листов
Проверил		Тимофеев			10.10.24		П	32	
Гл. спец.		Смирнова			10.10.24				
Н. контр.					10.10.24	План полосы отвода трассы трубопровода ПК1150 – ПК2010 (1:2000)	СИБУР НОВЫЕ РЕСУРСЫ		
ГИП		Бородин			10.10.24				

НКНХ.5273-ПД-ПОС2-0004.32_0_R.dwg

Формат А3

Инв. № подл. 00053806 | Подп. и дата | Взам. инв. №

План полосы отвода трассы трубопровода. ПК1150 - ПК2010 (1:2000)

С

Республика Татарстан, Тюлячинский муниципальный район, Сабинский муниципальный район, Арский муниципальный район, Пестречинский муниципальный район, Высокогорский муниципальный район

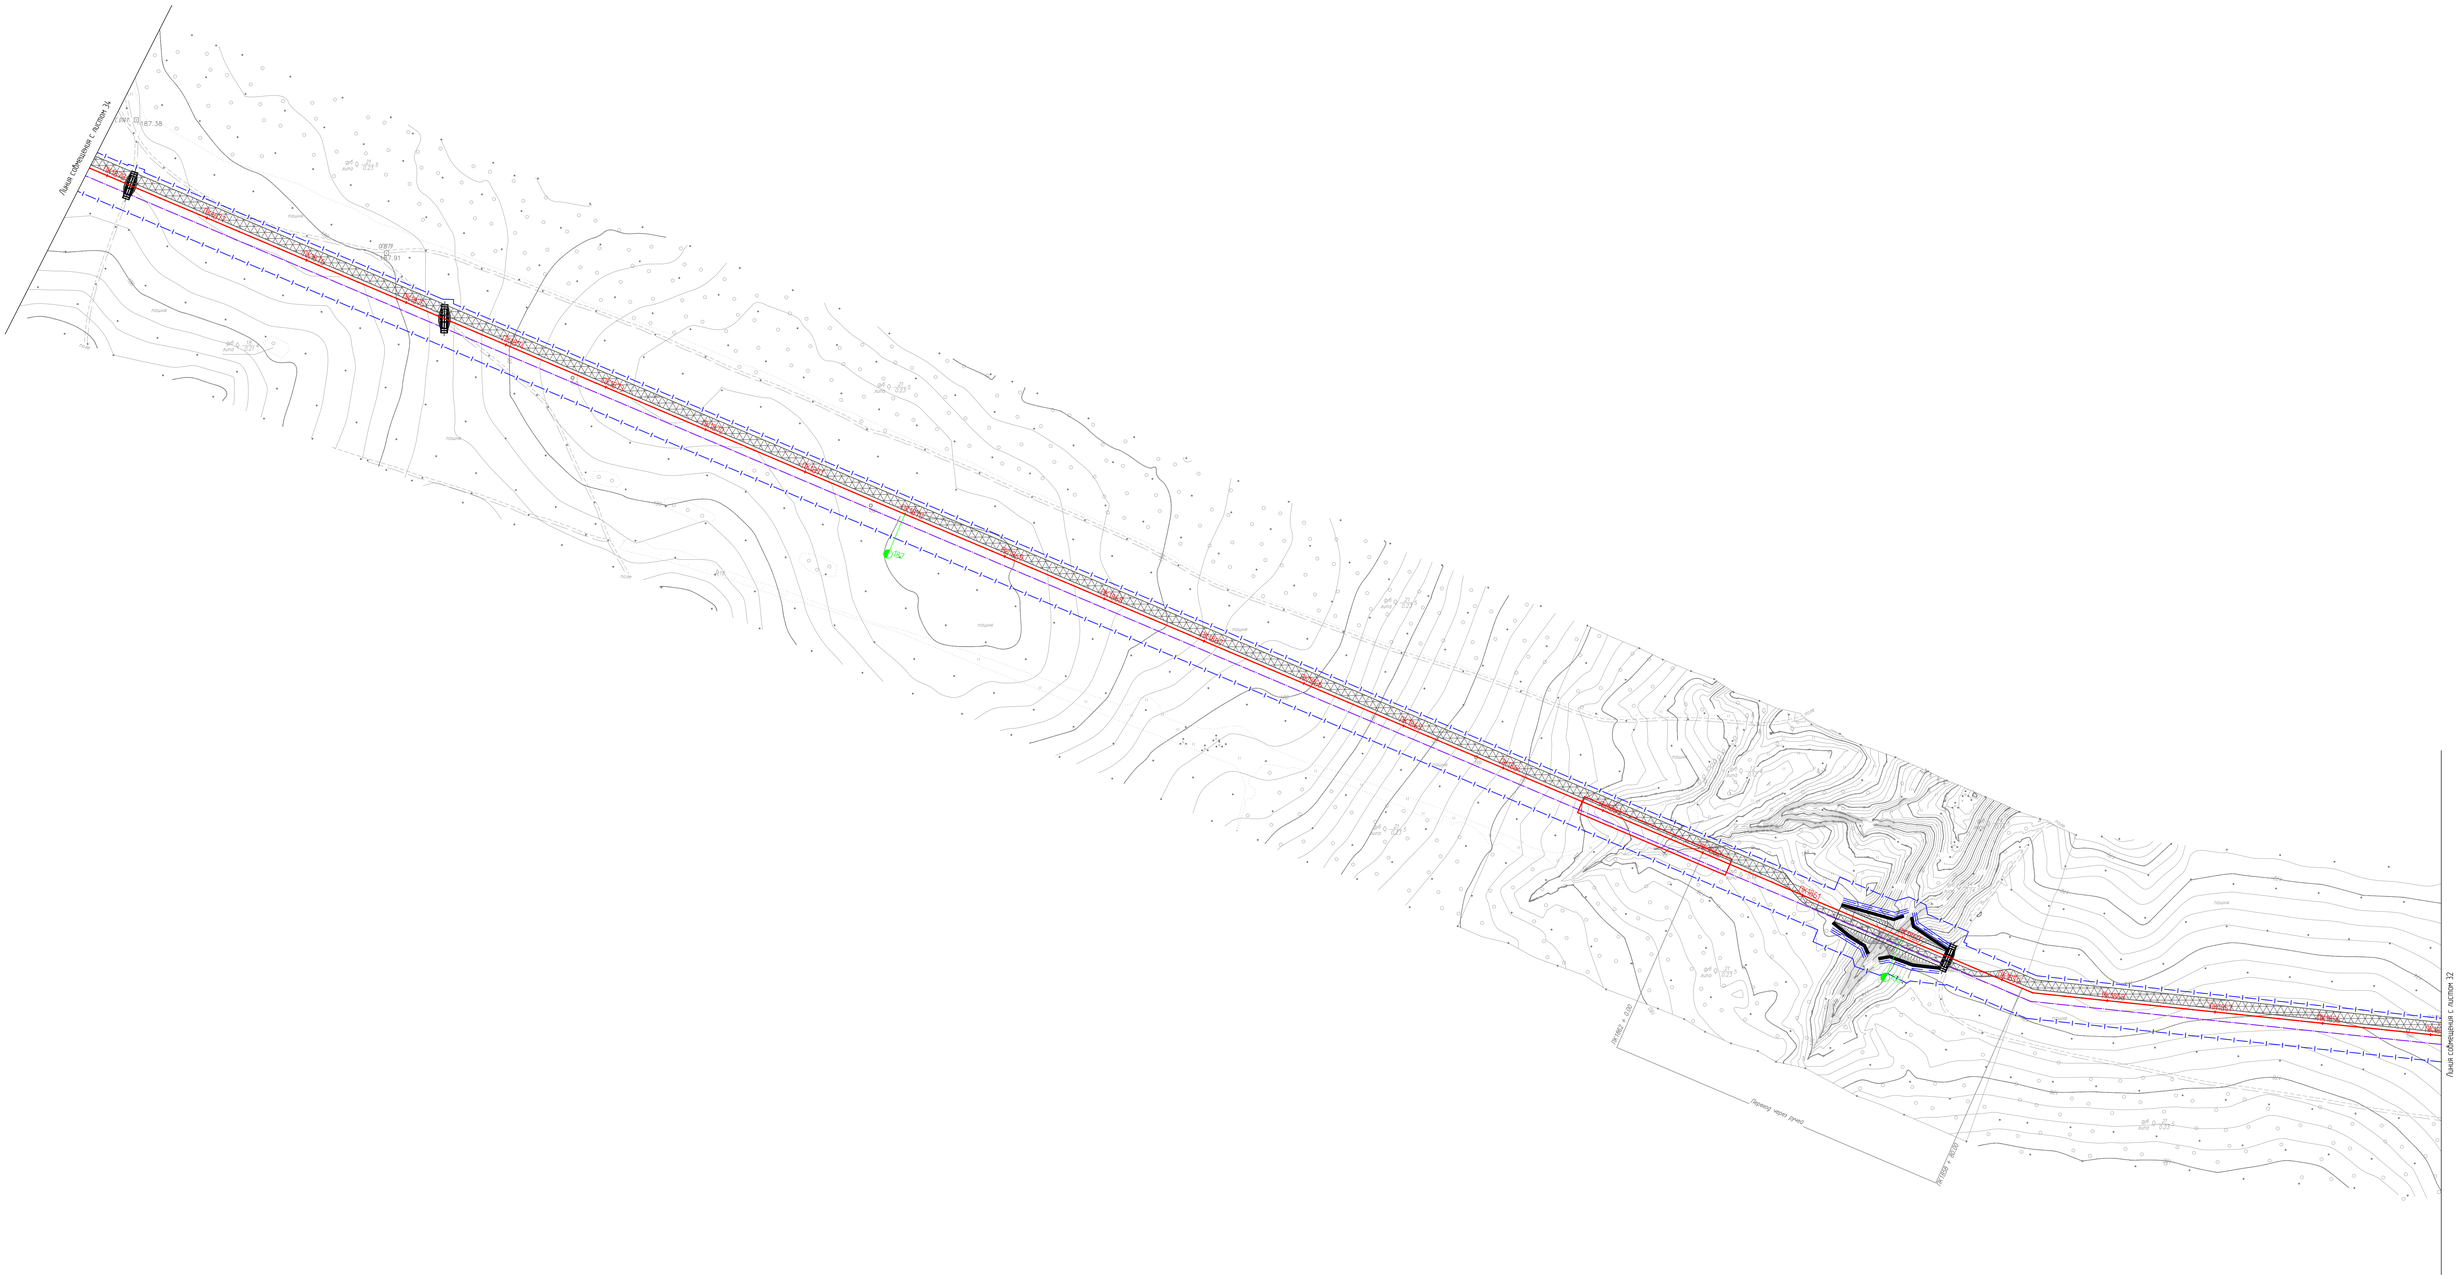

Условные обозначения и примечания приведены на чертеже НКНХ.5273-ПД-ПОС2-0004 л.1

Схема расположения листов

Изм.	Кол.уч.	Лист	№док.	Подпись	Дата
Разраб.		Селезнева			10.10.24
Проверил		Тимофеев			10.10.24
Гл. спец.		Смирнова			10.10.24
Н. контр.					10.10.24
ГИП		Дорбин			10.10.24

НКНХ.5273-ПД-ПОС2-0004

"Реконструкция линейного сооружения – имущественный комплекс «Управление эпиленопроводов» на участке Нижнекамск – Казань. Модернизация объектов для транспортировки этилена с учетом дополнительных объектов от ЭП-600"

Стадия	Лист	Листов
П	33	

План полосы отвода трассы трубопровода. ПК1150 - ПК2010 (1:2000)

СИБУР
НОВЫЕ РЕСУРСЫ

НКНХ.5273-ПД-ПОС2-0004.33_0_R.dwg

Формат А0

Взам. инв. №

Подп. и дата

Инв. № подл.

00053806

План полосы отвода трассы трубопровода. ПК1150 - ПК2010 (1:2000)

С

Республика Татарстан, Тюлячинский муниципальный район, Савинский муниципальный район, Арский муниципальный район, Пестречинский муниципальный район, Высокогорский муниципальный район

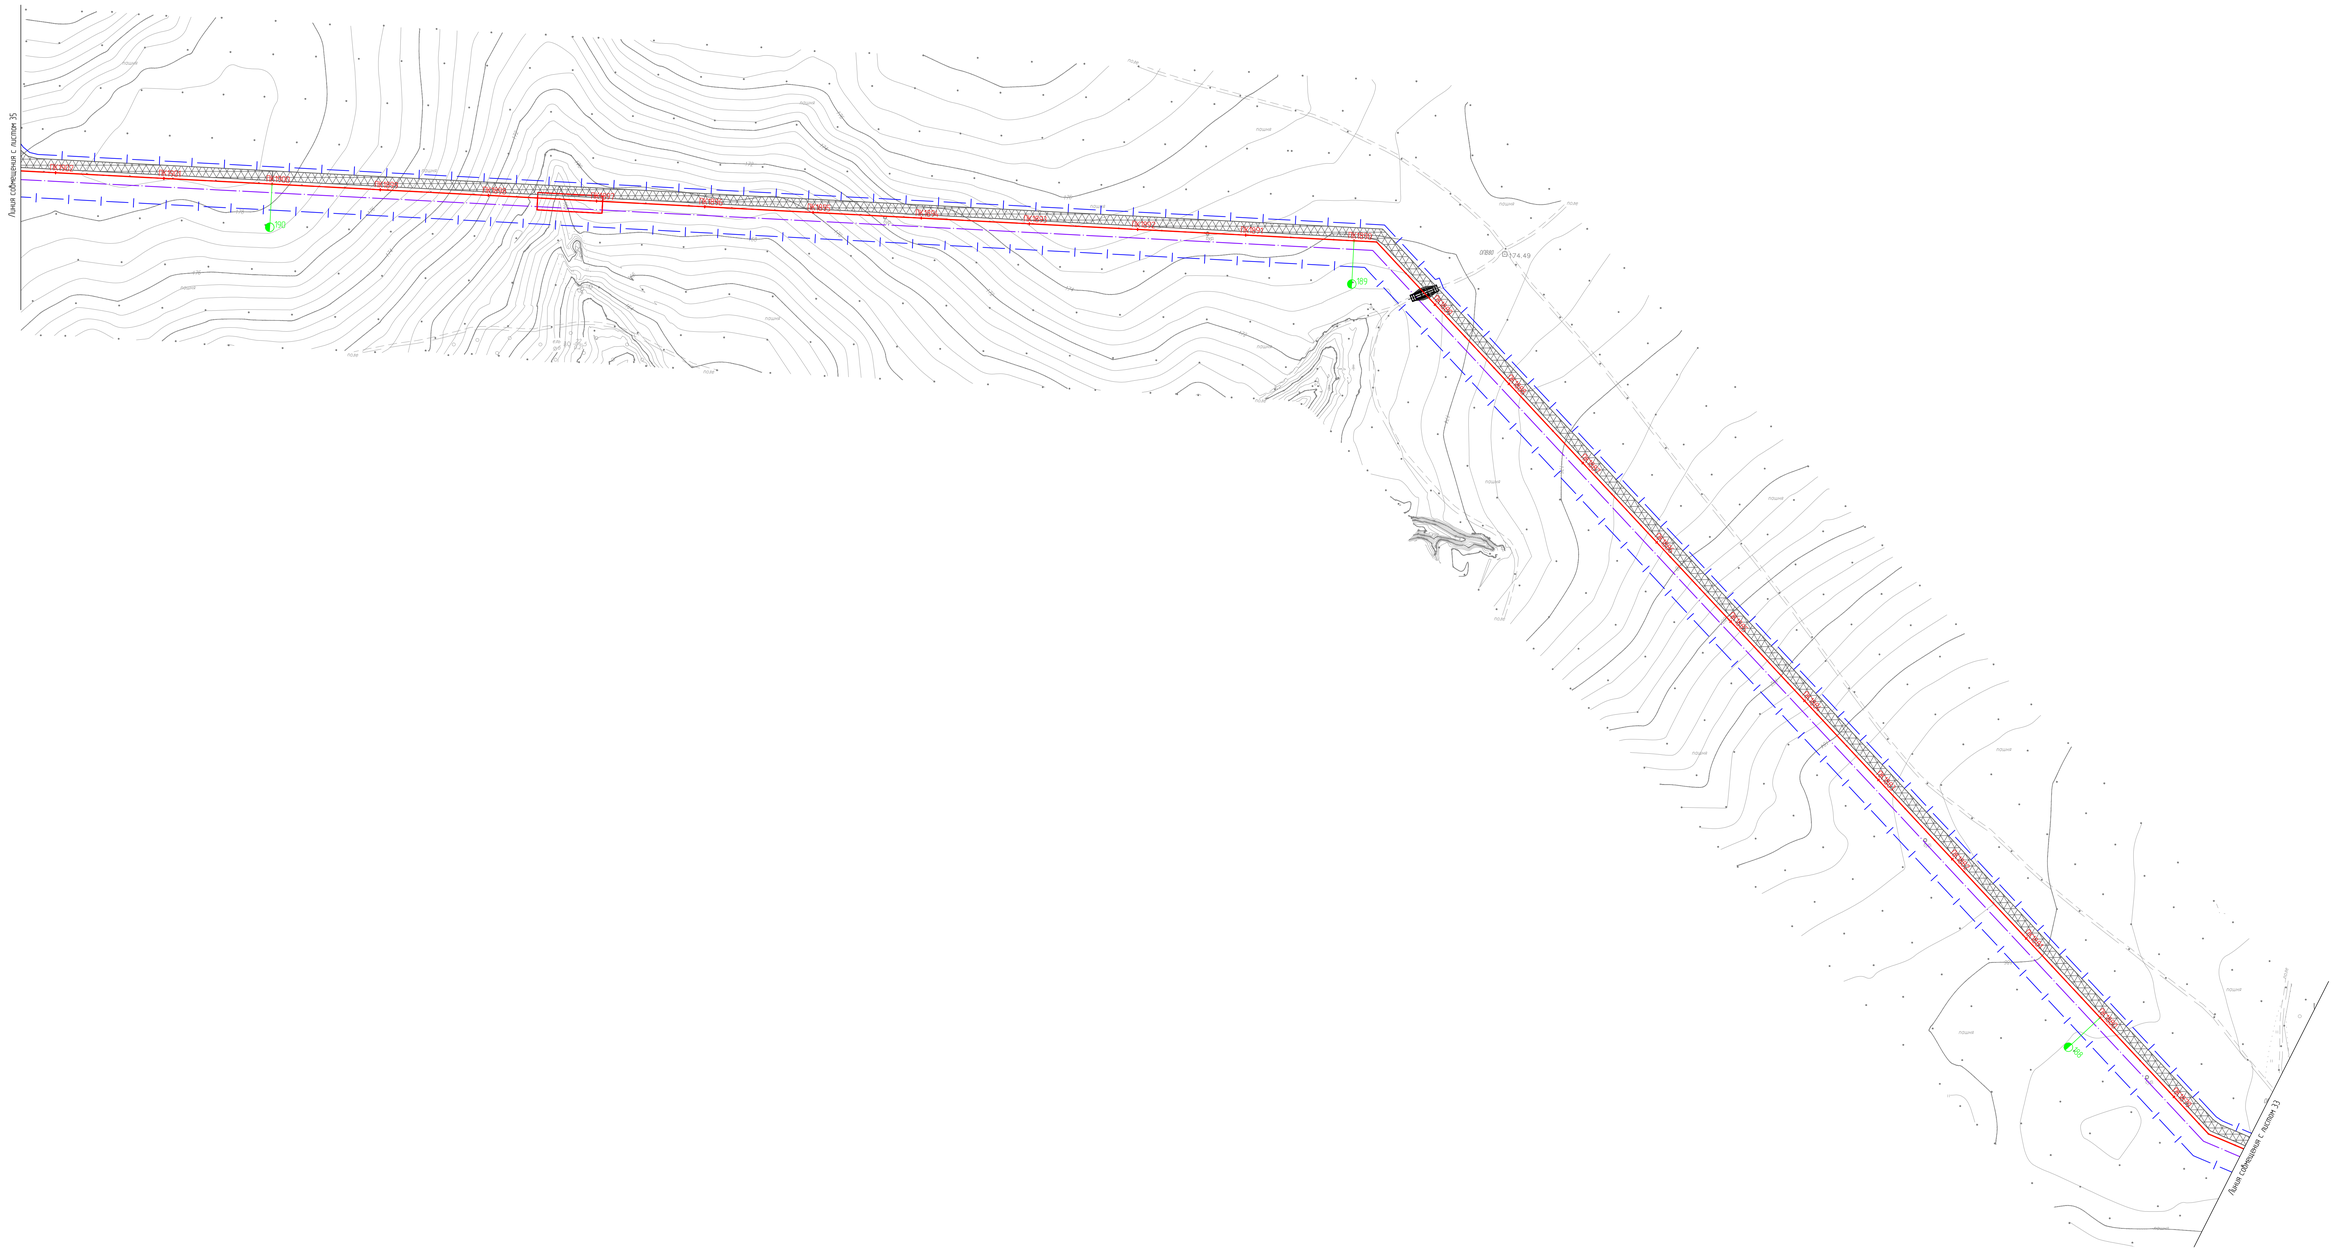

Условные обозначения и примечания приведены на чертеже НКНХ.5273-ПД-ПОС2-0004 л.1

Схема расположения листов

						НКНХ.5273-ПД-ПОС2-0004
						"Реконструкция линейного сооружения – имущественный комплекс «Управление этиленопроводов» на участке Нижнекамск – Казань. Модернизация объектов для транспортировки этилена с учетом дополнительных объемов от ЭП-600"
Изм.	Кол.уч.	Лист	№док.	Подпись	Дата	
Разраб.		Селезнева			10.10.24	
Проверил		Тимофеев			10.10.24	
Гл. спец.		Смирнова			10.10.24	
Н. контр.					10.10.24	
ГИП		Дордий			10.10.24	

Стадия	Лист	Листов
П	34	

План полосы отвода трассы трубопровода ПК1150 - ПК2010 (1:2000)

СИБУР НОВЫЕ РЕСУРСЫ

НКНХ.5273-ПД-ПОС2-0004.34_0_R.dwg

Формат А0

Инв. № подл. 00053806

Подп. и дата

Взам. инв. №

План полосы отвода трубопровода. ПК1150 – ПК2010 (1:2000)

С


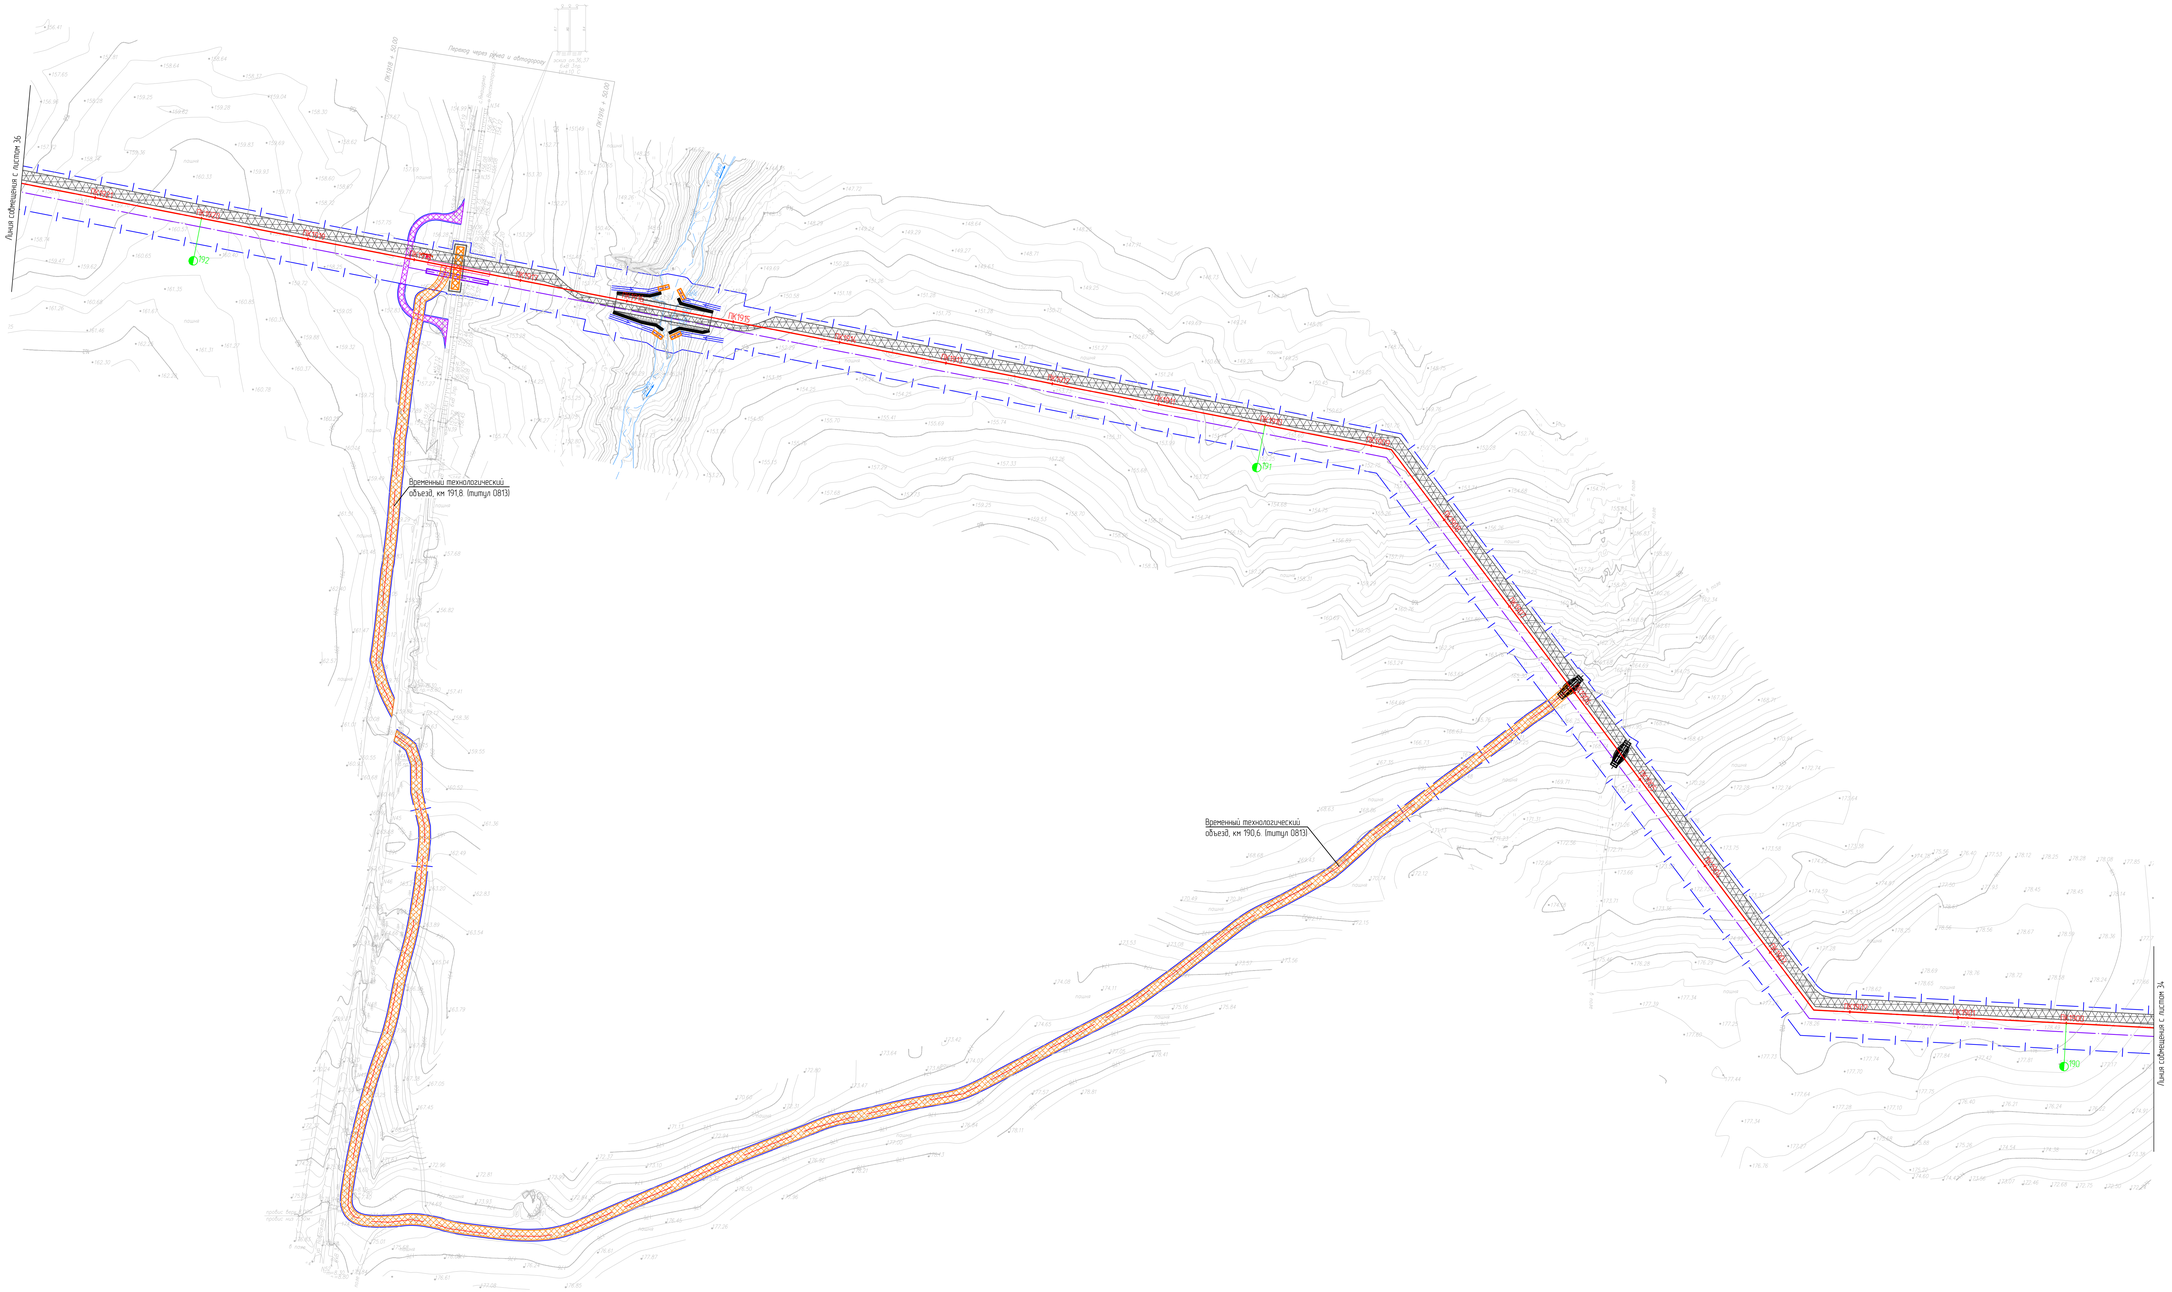

Условные обозначения и примечания приведены на чертеже НКНХ.5273-ПД-ПОС2-0004 л. 1

Схема расположения листов

						НКНХ.5273-ПД-ПОС2-0004	
						"Реконструкция линейного сооружения – имущественный комплекс «Управление эталонтрубопровода» на участке Нижнекамск – Казань. Модернизация объектов для транспортировки этилена с учетом дополнительных объемов от 31-600"	
Изм.	Кол.уч.	Лист	№док.	Подпись	Дата		
Разраб.		Селезнева			10.10.24		
Проверил		Тимофеев			10.10.24		
Гл. спец.		Смирнова			10.10.24		
						План полосы отвода трассы трубопровода ПК1150 – ПК2010 (1:2000)	
Н. контр.					10.10.24		
ГИП		Бородин			10.10.24		

Стадия	Лист	Листов
П	35	

СИБУР

НКНХ.5273-ПД-ПОС2-0004. 35_0_R.dwg

Формат А0

Взам. инв. №

Подп. и дата

Инв. № подл. 0053806

План полосы отвода трубопровода. ПК1150 - ПК2010 (1:2000)

С

РОССИЯ, Республика Татарстан
Нижнекамский муниципальный рарайон (г.Нижнекамск),
Тукаевский муниципальный район,
Мамадышский муниципальный район

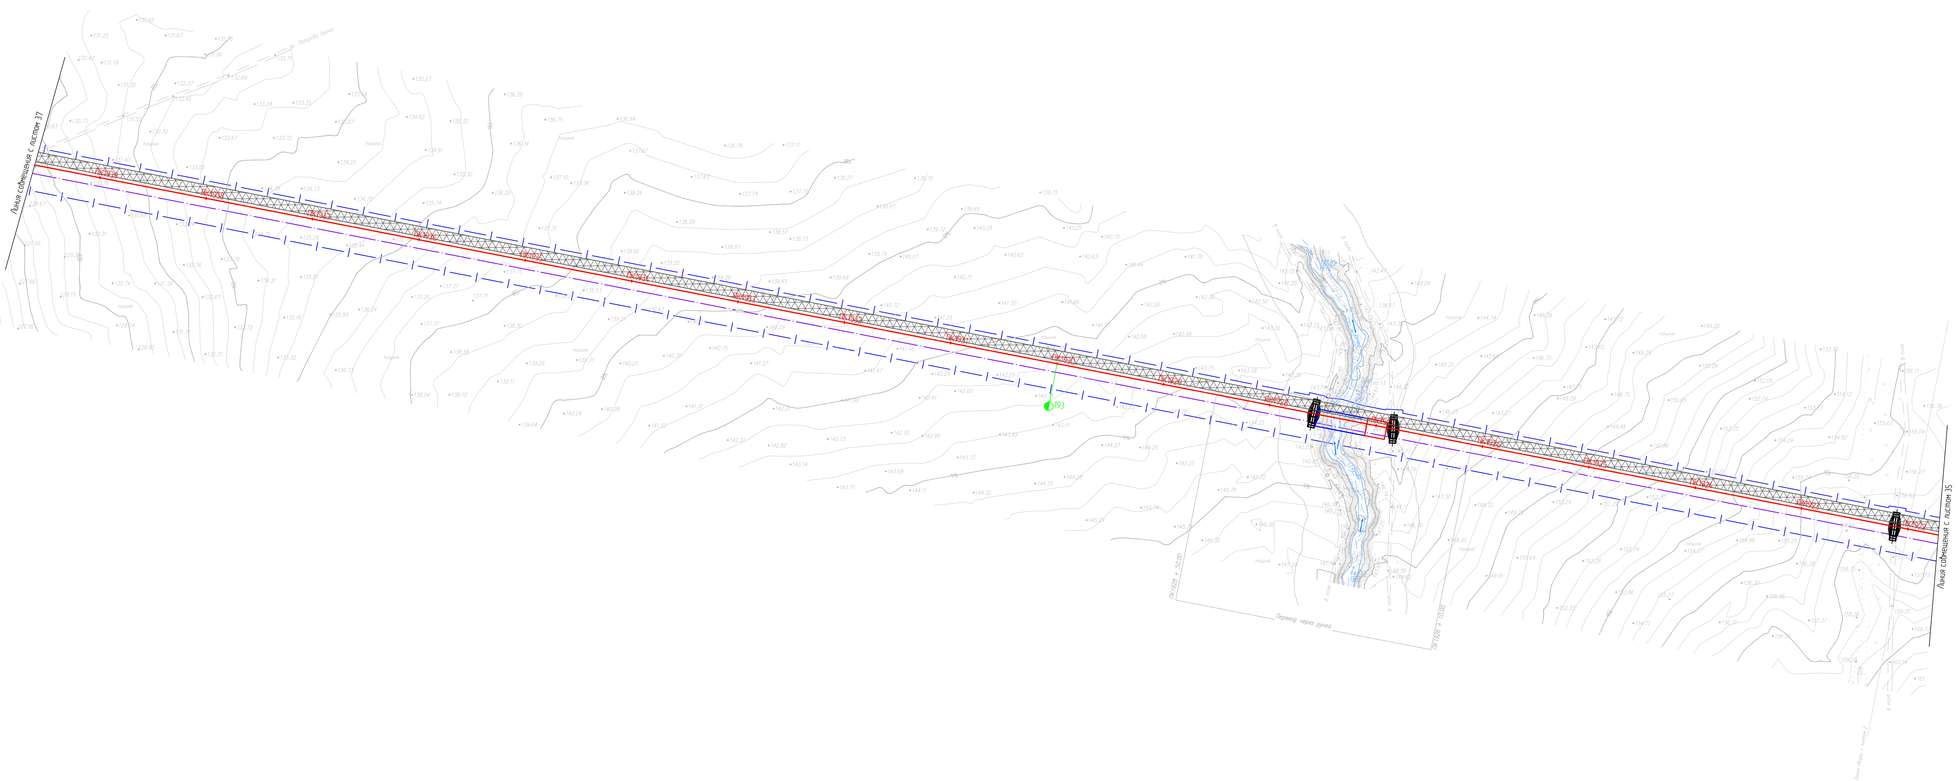

Условные обозначения и примечания приведены на чертеже НКНХ.5273-ПД-ПОС2-0004 л. 1

Схема расположения листов

						НКНХ.5273-ПД-ПОС2-0004
Изм.	Кол.уч.	Лист	№док.	Подпись	Дата	"Реконструкция линейного сооружения – имущественный комплекс «Управление эпиленопроводов» на участке Нижнекамск – Казань. Модернизация объектов для транспортировки эпилена с учетом дополнительных объемов от ЭП-600"
Разраб.		Селезнева			10.10.24	
Проверил		Тимофеев			10.10.24	
Гл. спец.		Смирнова			10.10.24	
Н. контр.					10.10.24	План полосы отвода трассы трубопровода ПК1150 - ПК2010 (1:2000)
ГИП		Дордий			10.10.24	

Стадия	Лист	Листов
П	36	

СИБУР
НОВЫЕ РЕСУРСЫ

НКНХ.5273-ПД-ПОС2-0004 36_0_R.dwg

Формат А0

Инв. № подл. 00053806 | Подп. и дата | Взам. инв. №

План полосы отвода трубопровода. ПК1150 - ПК2010 (1:2000)

Условные обозначения и примечания приведены на чертеже НКНХ 5273-ПД-ПОС2-0004 л. 1.

Изм	Кол.уч	Лист	№док	Подпись	Дата
Разраб		Селезнева			10.10.24
Проверил		Тимофеев			10.10.24
Гл. спец		Смирнова			10.10.24
Н. контр					10.10.24
ГИП		Дорбий			10.10.24

НКНХ 5273-ПД-ПОС2-0004

"Реконструкция линейного сооружения – имущественный комплекс «Управление эпиленопроводов» на участке Нижнекамск – Казань. Модернизация объектов для транспортировки этилена с учетом дополнительных объемов от ЭП-600"

Стадия	Лист	Листов
П	37	

План полосы отвода трассы трубопровода ПК1150 - ПК2010 (1:2000)

СИБУР НОВЫЕ РЕСУРСЫ

НКНХ 5273-ПД-ПОС2-0004 37_0_R.dwg

Формат А0

Инв. № подл. 00053806 | Подп. и дата | Взам. инв. №

План полосы отвода трубопровода. ПК1150 – ПК2010 (1:2000)

С

РОССИЯ, Республика Татарстан
Нижнекамский муниципальный раройон (г.Нижнекамск),
Тукаевский муниципальный райоон,
Мамадышский муниципальный райоон

Условные обозначения и примечания приведены на чертеже НКНХ.5273-ПД-ПОС2-0004 л. 1

Схема расположения листов

						НКНХ.5273-ПД-ПОС2-0004	
						"Реконструкция линейного сооружения – имущественный комплекс «Управление эталонтрубопровод» на участке Нижнекамск – Казань. Модернизация объектов для транспортировки этилена с учетом дополнительных объемов от ЭП-600"	
Изм.	Кол.уч.	Лист	№док.	Подпись	Дата		
Разраб.		Селезнева			10.10.24		Стадия: П; Лист: 38; Листов:
Проверил		Тимофеев			10.10.24		
Гл. спец.		Смирнова			10.10.24		
Н. контр.					10.10.24		
ГИП		Бородин			10.10.24		
НКНХ.5273-ПД-ПОС2-0004 38_0_R.dwg						План полосы отвода трассы трубопровода ПК1150 – ПК2010 (1:2000)	СИБУР НОВЫЕ РЕСУРСЫ
						Формат А3	

Инв.№ подл. 00053806 | Подп. и дата | Взам. инв. №

План полосы отвода трубопровода. ПК1150 – ПК2010 (1:2000)

С

РОССИЯ, Республика Татарстан
Нижнекамский муниципальный рарайон (г.Нижнекамск),
Тукаевский муниципальный район,
Мамадышский муниципальный район

Условные обозначения и примечания приведены на чертеже НКНХ.5273-ПД-ПОС2-0004 л. 1

Схема расположения листов

						НКНХ.5273-ПД-ПОС2-0004
Изм.	Кол.уч.	Лист	№док.	Подпись	Дата	"Реконструкция линейного сооружения – имущественный комплекс «Управление этиленопроводов» на участке Нижнекамск – Казань. Модернизация объектов для транспортировки этилена с учетом дополнительных объемов от 3Ч-600"
Разраб.		Селезнева			10.10.24	
Проверил		Тимофеев			10.10.24	
Гл. спец.		Смирнова			10.10.24	
Н. контр.					10.10.24	План полосы отвода трассы трубопровода ПК1150 – ПК2010 (1:2000)
ГИП		Дордий			10.10.24	

Стадия	Лист	Листов
П	39	

СИБУР НОВЫЕ РЕСУРСЫ

НКНХ.5273-ПД-ПОС2-0004.39_0_R.dwg

Формат А0

Инв. № подл. 00053806 | Подп. и дата | Взам. инв. №

План полосы отвода трубопровода. ПК1150 – ПК2010 (1:2000)

С

РОССИЯ, Республика Татарстан
Нижнекамский муниципальный рарайон (г.Нижнекамск),
Тукаевский муниципальный район,
Мамадышский муниципальный район

Условные обозначения и примечания приведены на чертеже НКНХ.5273-ПД-ПОС2-0004 л. 1.

Схема расположения листов

Изм.	Кол.уч.	Лист	№док	Подпись	Дата
Разраб.		Селезнева			10.10.24
Проверил		Тимофеев			10.10.24
Гл. спец.		Смирнова			10.10.24
Н. контр.					10.10.24
ГИП		Дорбий			10.10.24

НКНХ.5273-ПД-ПОС2-0004

"Реконструкция линейного сооружения – имущественный комплекс «Управление эпиленопроводов» на участке Нижнекамск – Казань. Модернизация объектов для транспортировки эпилена с учетом дополнительных объемов от ЭП-600"

Стадия	Лист	Листов
П	40	

План полосы отвода трассы трубопровода ПК1150 – ПК2010 (1:2000)

СИБУР
НОВЫЕ РЕСУРСЫ

НКНХ.5273-ПД-ПОС2-0004.40_0_R.dwg

Формат А0

Инв. № подл. 00053806 | Подп. и дата | Взам. инв. №

План полосы отвода трассы трубопровода. ПК1150 – ПК2010 (1:2000)

С

Республика Татарстан, Телячинский муниципальный район, Сабинский муниципальный район, Арский муниципальный район, Пестречинский муниципальный район, Высокогорский муниципальный район

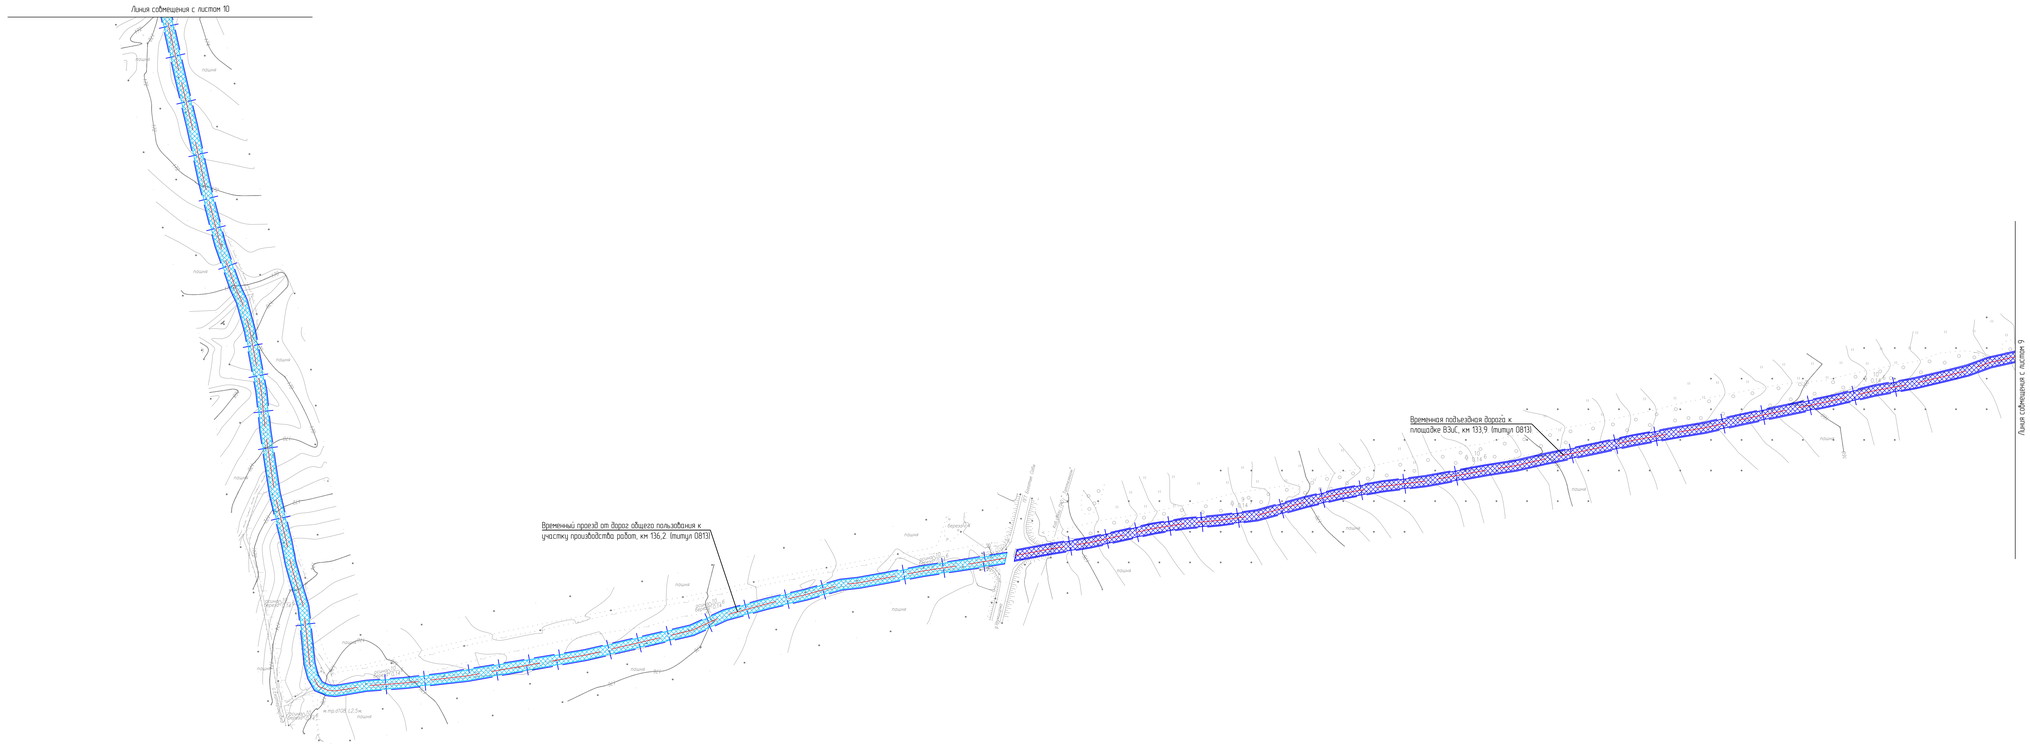

Схема расположения листов

Условные обозначения и примечания приведены на чертеже НКНХ 5273-ПД-ПОС2-0004 л.1

Изм.	Кол.уч.	Лист	№док.	Подпись	Дата
Разраб.		Селезнева			10.10.24
Проверил		Тимофеев			10.10.24
Гл. спец.		Смирнова			10.10.24
Н. контр.					10.10.24
ГИП		Дордий			10.10.24

НКНХ 5273-ПД-ПОС2-0004

"Реконструкция линейного сооружения – имущественный комплекс «Управление этиленопроводов» на участке Нижнекамск – Казань. Модернизация объектов для транспортировки этилена с учетом дополнительных объемов от ЭП-600"

Стадия	Лист	Листов
П	41	

План полосы отвода трассы трубопровода. ПК1150 – ПК2010 (1:2000)

СИБУР НОВЫЕ РЕСУРСЫ

Формат А2х3

НКНХ 5273-ПД-ПОС2-0004.41_0_R.dwg

Взам. инв. №

Подп. и дата

Инв. № подл.

00053806

План полосы отвода трубопровода. ПК1150 – ПК2010 (1:2000)

С

РОССИЯ, Республика Татарстан

Нижнекамский муниципальный рарайон (г.Нижнекамск),

Тукаевский муниципальный район,

Мамадышский муниципальный район

Линия совмещения с листом 37

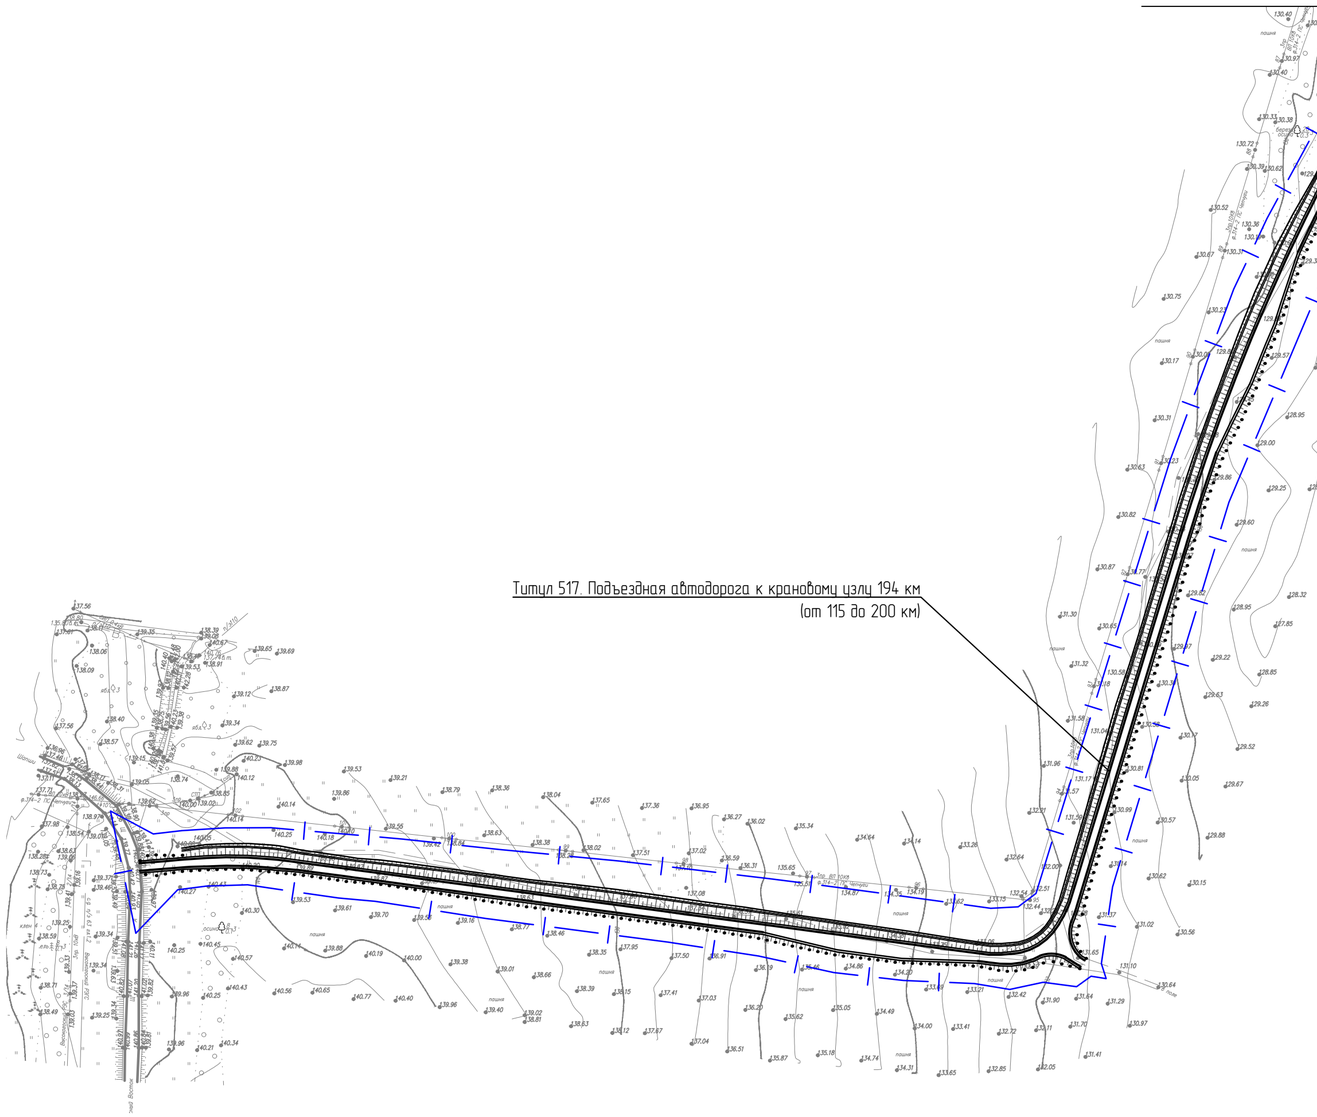

Титул 517. Подъездная автодорога к крановому узлу 194 км
(от 115 до 200 км)

Условные обозначения и примечания приведены на чертеже НКНХ.5273-ПД-ПОС2-0004 л. 1.

Схема расположения листов

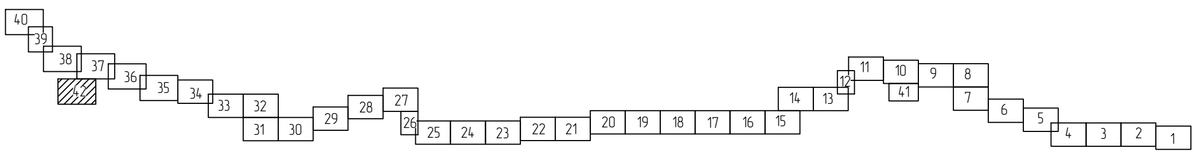

						НКНХ.5273-ПД-ПОС2-0004		
						"Реконструкция линейного сооружения – имущественный комплекс «Управление этиленопроводов» на участке Нижнекамск – Казань. Модернизация объектов для транспортировки этилена с учётом дополнительных объемов от ЭП-600"		
Изм.	Кол.уч.	Лист	N°док.	Подпись	Дата			
Разраб.		Селезнева			10.10.24		Стадия	Лист	Листов
Проверил		Тимофеев			10.10.24		П	42	
Гл. спец.		Смирнова			10.10.24				
Н. контр.					10.10.24	План полосы отвода трассы трубопровода. ПК1150 – ПК2010 (1:2000)	СИБУР НОВЫЕ РЕСУРСЫ	
ГИП		Дордий			10.10.24			

НКНХ.5273-ПД-ПОС2-0004.42_0_R.dwg

Формат А2

Взам. инв. №

Подп. и дата

Инв. № подл. 00053806

План полосы отвода трубопровода. ПК2010 - ПК2536 (1:2000)

С

РОССИЯ, Республика Татарстан
Нижнекамский муниципальный рарайон (г.Нижнекамск),
Тукаевский муниципальный район,
Мамадышский муниципальный район

Условные обозначения

- Граница полосы отвода
- Проектируемый трубопровод
- Проектируемая трасса ВОЛС
- Граница рубки леса
- Временный вдольтрассовый проезд
- Временные подъездные дороги к площадкам ВЗиС
- Временные проезды от дорог общего пользования к участкам производства работ
- Временные технологические объезды оврагов, малых водотоков и участков со значительными продольными уклонами
- Временная площадка для складирования и хранения труб (трубных плетей), основных строительных грузов и производственных баз подрядчика (ВЗиС, тип 1)
- Временная площадка для складирования и хранения труб (трубных плетей), основных строительных грузов и производственных баз подрядчика (ВЗиС, тип 2)
- Площадка временного хранения грунта
- Площадка временного хранения древесины
- Временные переезды через малые водотоки
- Временные участки объезда
- Ограждение ОКН

Схема расположения листов

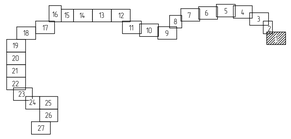

1. Система координат МСК-16.
2. Съемка выполнена в марте-мае 2024 г.
3. План составлен с сечением рельефа через 0.5 м
4. Система высот Балтийская 1977г.
5. Чертеж разработан на основе материалов НКНХ.5273-ИИ-ИГДИ4.2ИО, том 14.2, чертеж НКНХ.5273-ИИ-ИГДИ4.2ИО-0003.

						НКНХ.5273-ПД-ПОС2-0005		
						"Реконструкция линейного сооружения – имущественный комплекс «Управление этиленопроводов» на участке Нижнекамск – Казань. Модернизация объектов для транспортировки этилена с учетом дополнительных объемов от ЭП-600"		
Изм.	Кол.уч.	Лист	№док.	Подпись	Дата			
Разраб.		Селезнева			10.10.24			
Проверил		Тимофеев			10.10.24			
Гл. спец.		Смирнова			10.10.24			
Н. контр.					10.10.24	План полосы отвода трассы трубопровода. ПК2010 - ПК2536 (1:2000)		
ГИП		Дордий			10.10.24			

Стадия	Лист	Листов
П	1	27

СИБУР НОВЫЕ РЕСУРСЫ

НКНХ.5273-ПД-ПОС2-0005.1_0_R.dwg

Формат А0

Инв. № подл. 00053806 | Подп. и дата | Взам. инв. №

План полосы отвода трубопровода. ПК2010 – ПК2536 (1:2000)

С

РОССИЯ, Республика Татарстан
Нижнекамский муниципальный раройон (г.Нижнекамск),
Тукаевский муниципальный район,
Мамадышский муниципальный район

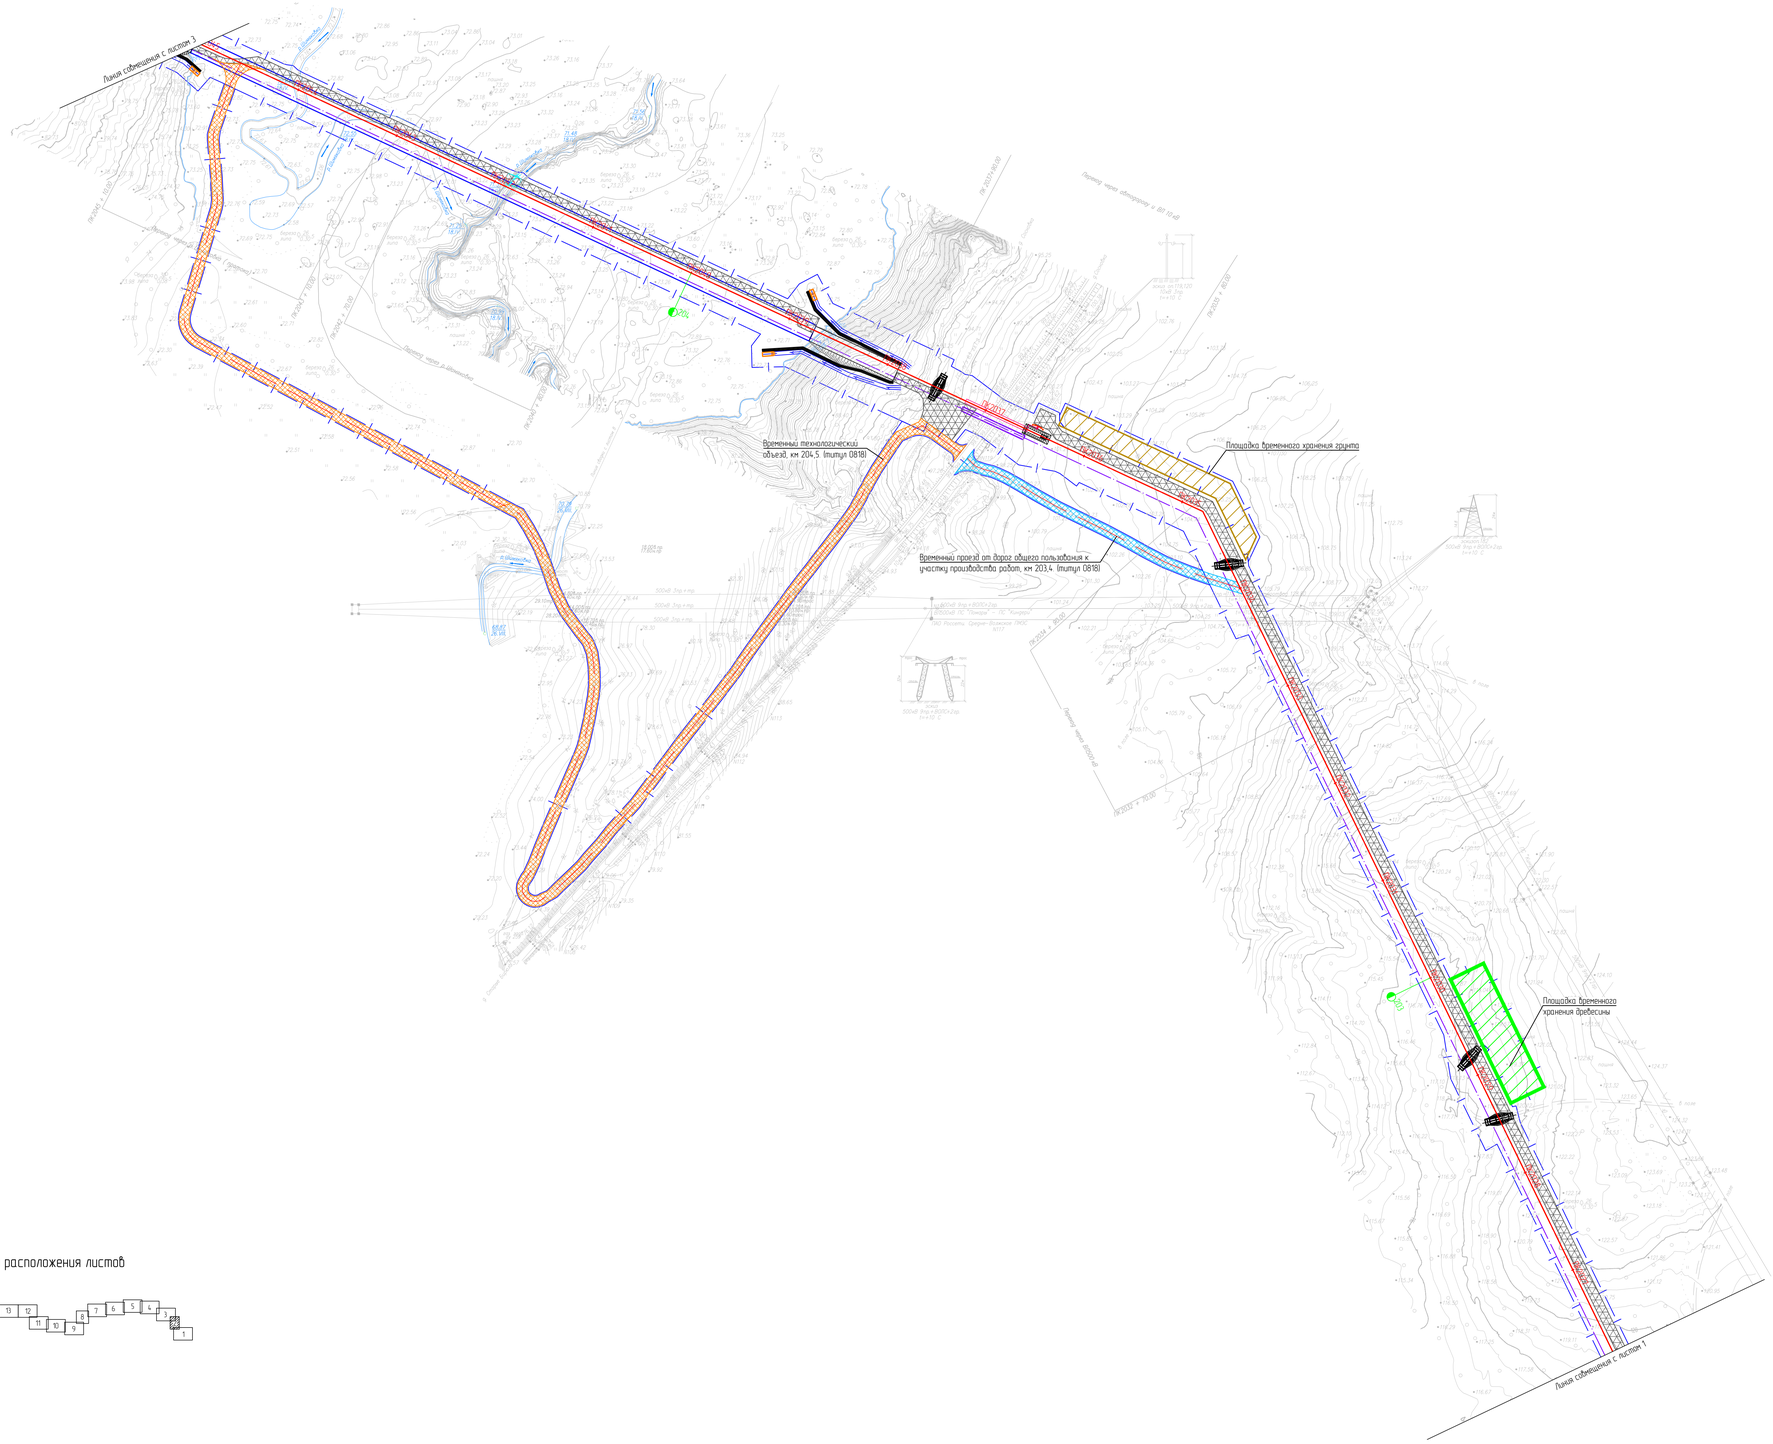

Схема расположения листов

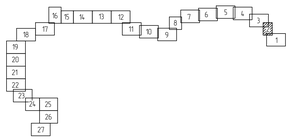

Условные обозначения и примечания приведены на чертеже НКНХ.5273-ПД-ПОС2-0005 л 1

						НКНХ.5273-ПД-ПОС2-0005		
						"Реконструкция линейного сооружения – имущественный комплекс «Управление эталонтрубопровода» на участке Нижнекамск – Казань. Модернизация объектов для транспортировки этилена с учетом дополнительных объемов до 31-6.00"		
Изм.	Кол.уч.	Лист	№док.	Подпись	Дата		Стадия	Лист	Листов
Разраб		Селезнева			10.10.24		П	2	
Проверил		Тимофеев			10.10.24				
Гл. спец.		Смирнова			10.10.24				
Н. контр.					10.10.24	План полосы отвода трассы трубопровода ПК2010 – ПК2536 (1:2000)	СИБУР НОВЫЕ МАТЕРИАЛЫ		
ГИП		Зорбай			10.10.24				

НКНХ.5273-ПД-ПОС2-0005.2_0_R.dwg

Формат А0

Инв. № подл. 00053806 | Подп. и дата | Взам. инв. №

План полосы отвода трубопровода. ПК2010 – ПК2536 (1:2000)

С

РОССИЯ, Республика Татарстан
Нижнекамский муниципальный рарайон (г.Нижнекамск),
Тукаевский муниципальный район,
Мамадышский муниципальный район

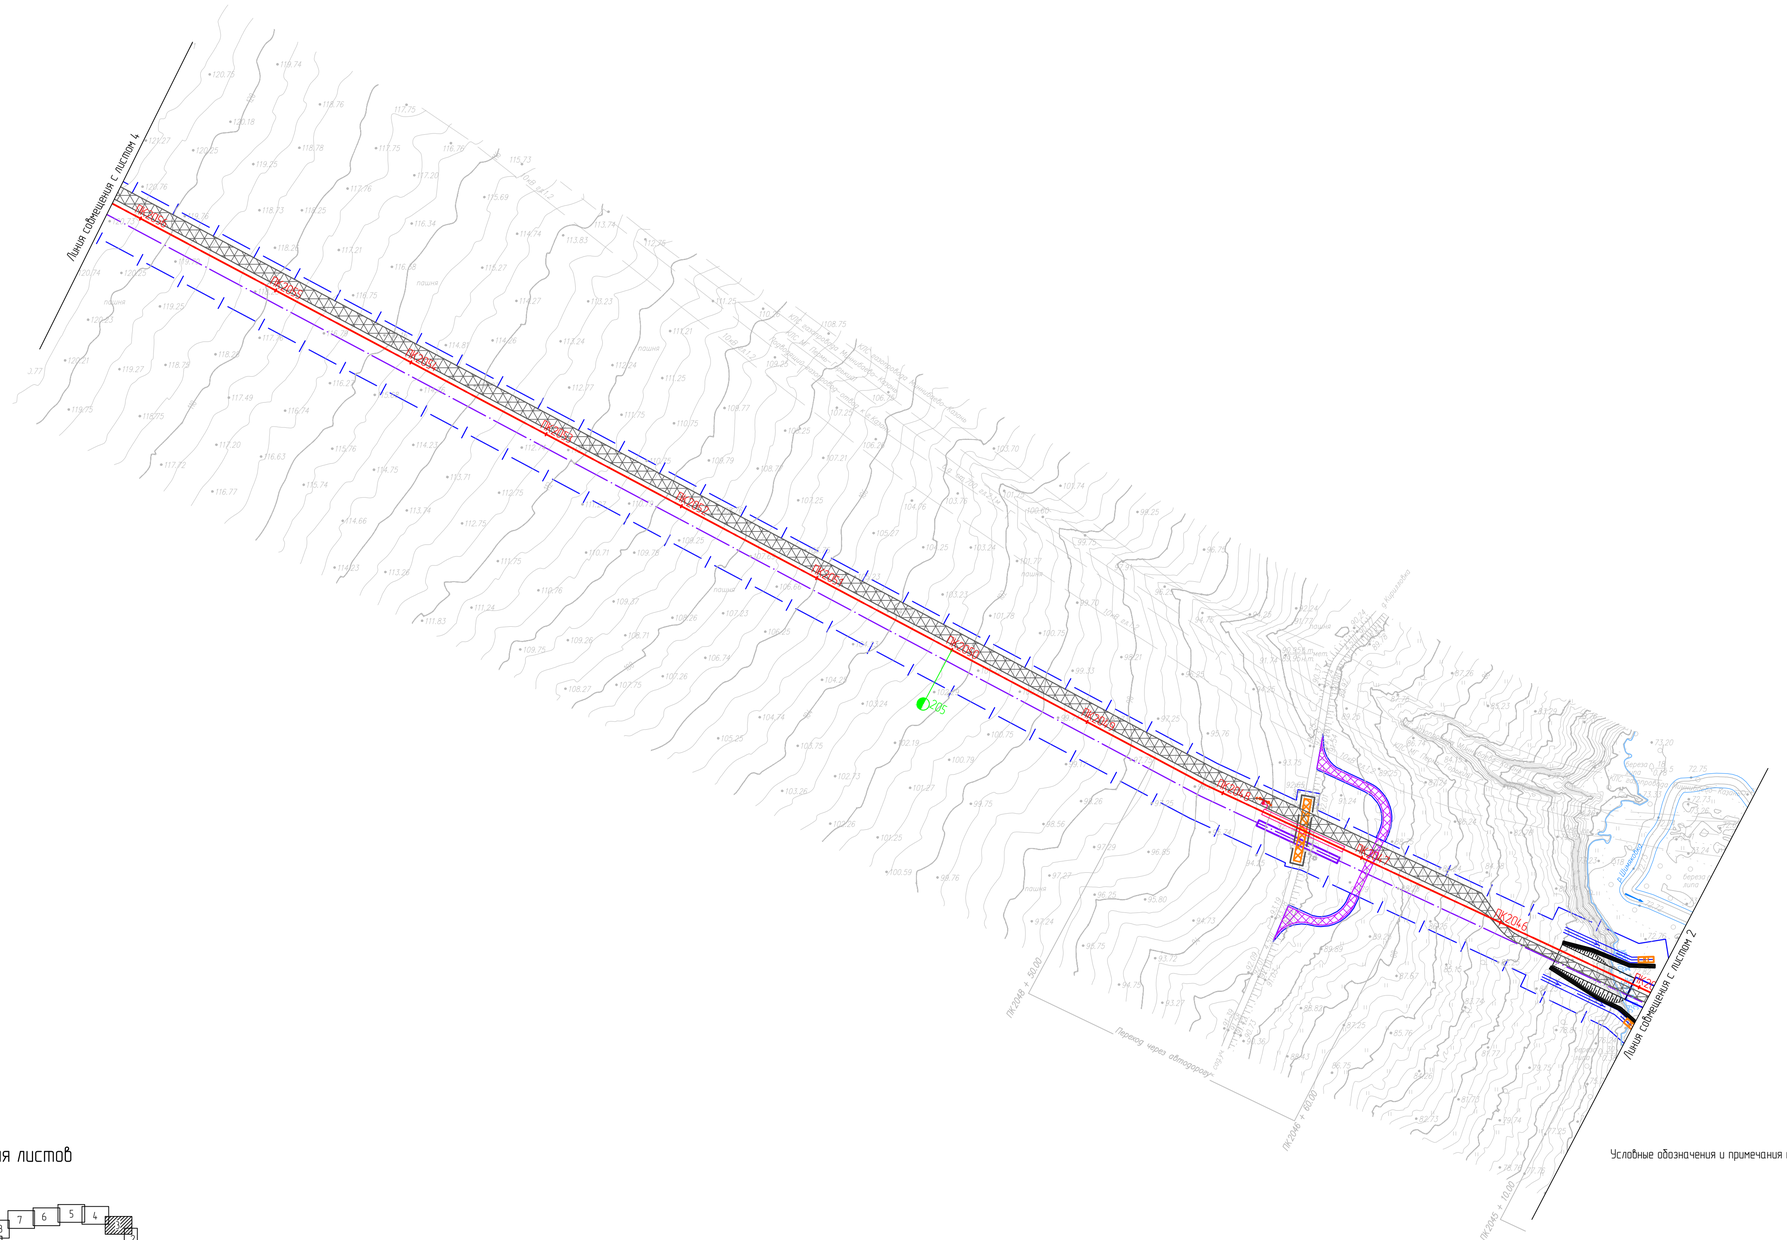

Условные обозначения и примечания приведены на чертеже НКНХ.5273-ПД-ПОС2-0005 л. 1.

Схема расположения листов

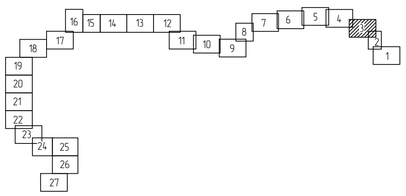

						НКНХ.5273-ПД-ПОС2-0005	
						"Реконструкция линейного сооружения – имущественный комплекс «Управление этиленопроводов» на участке Нижнекамск – Казань. Модернизация объектов для транспортировки этилена с учётом дополнительных объемов от ЭП-600"	
Изм.	Кол.уч.	Лист	№док.	Подпись	Дата		
Разраб.		Селезнева			10.10.24		
Проверил		Тимофеев			10.10.24		
Гл. спец.		Смирнова			10.10.24		
Н. контр.					10.10.24	План полосы отвода трассы трубопровода. ПК2010 – ПК2536 (1:2000)	
ГИП		Дорвий			10.10.24		

Стадия	Лист	Листов
П	3	

СИБУР НОВЫЕ РЕСУРСЫ

НКНХ.5273-ПД-ПОС2-0005.3_0_R.dwg

Формат А1

Инв. № подл. 00053806 | Подп. и дата | Взам. инв. №

План полосы отвода трубопровода. ПК2010 - ПК2536 (1:2000)

С

РОССИЯ, Республика Татарстан
Нижнекамский муниципальный рарайон (г.Нижнекамск),
Тукаевский муниципальный район,
Мамадышский муниципальный район

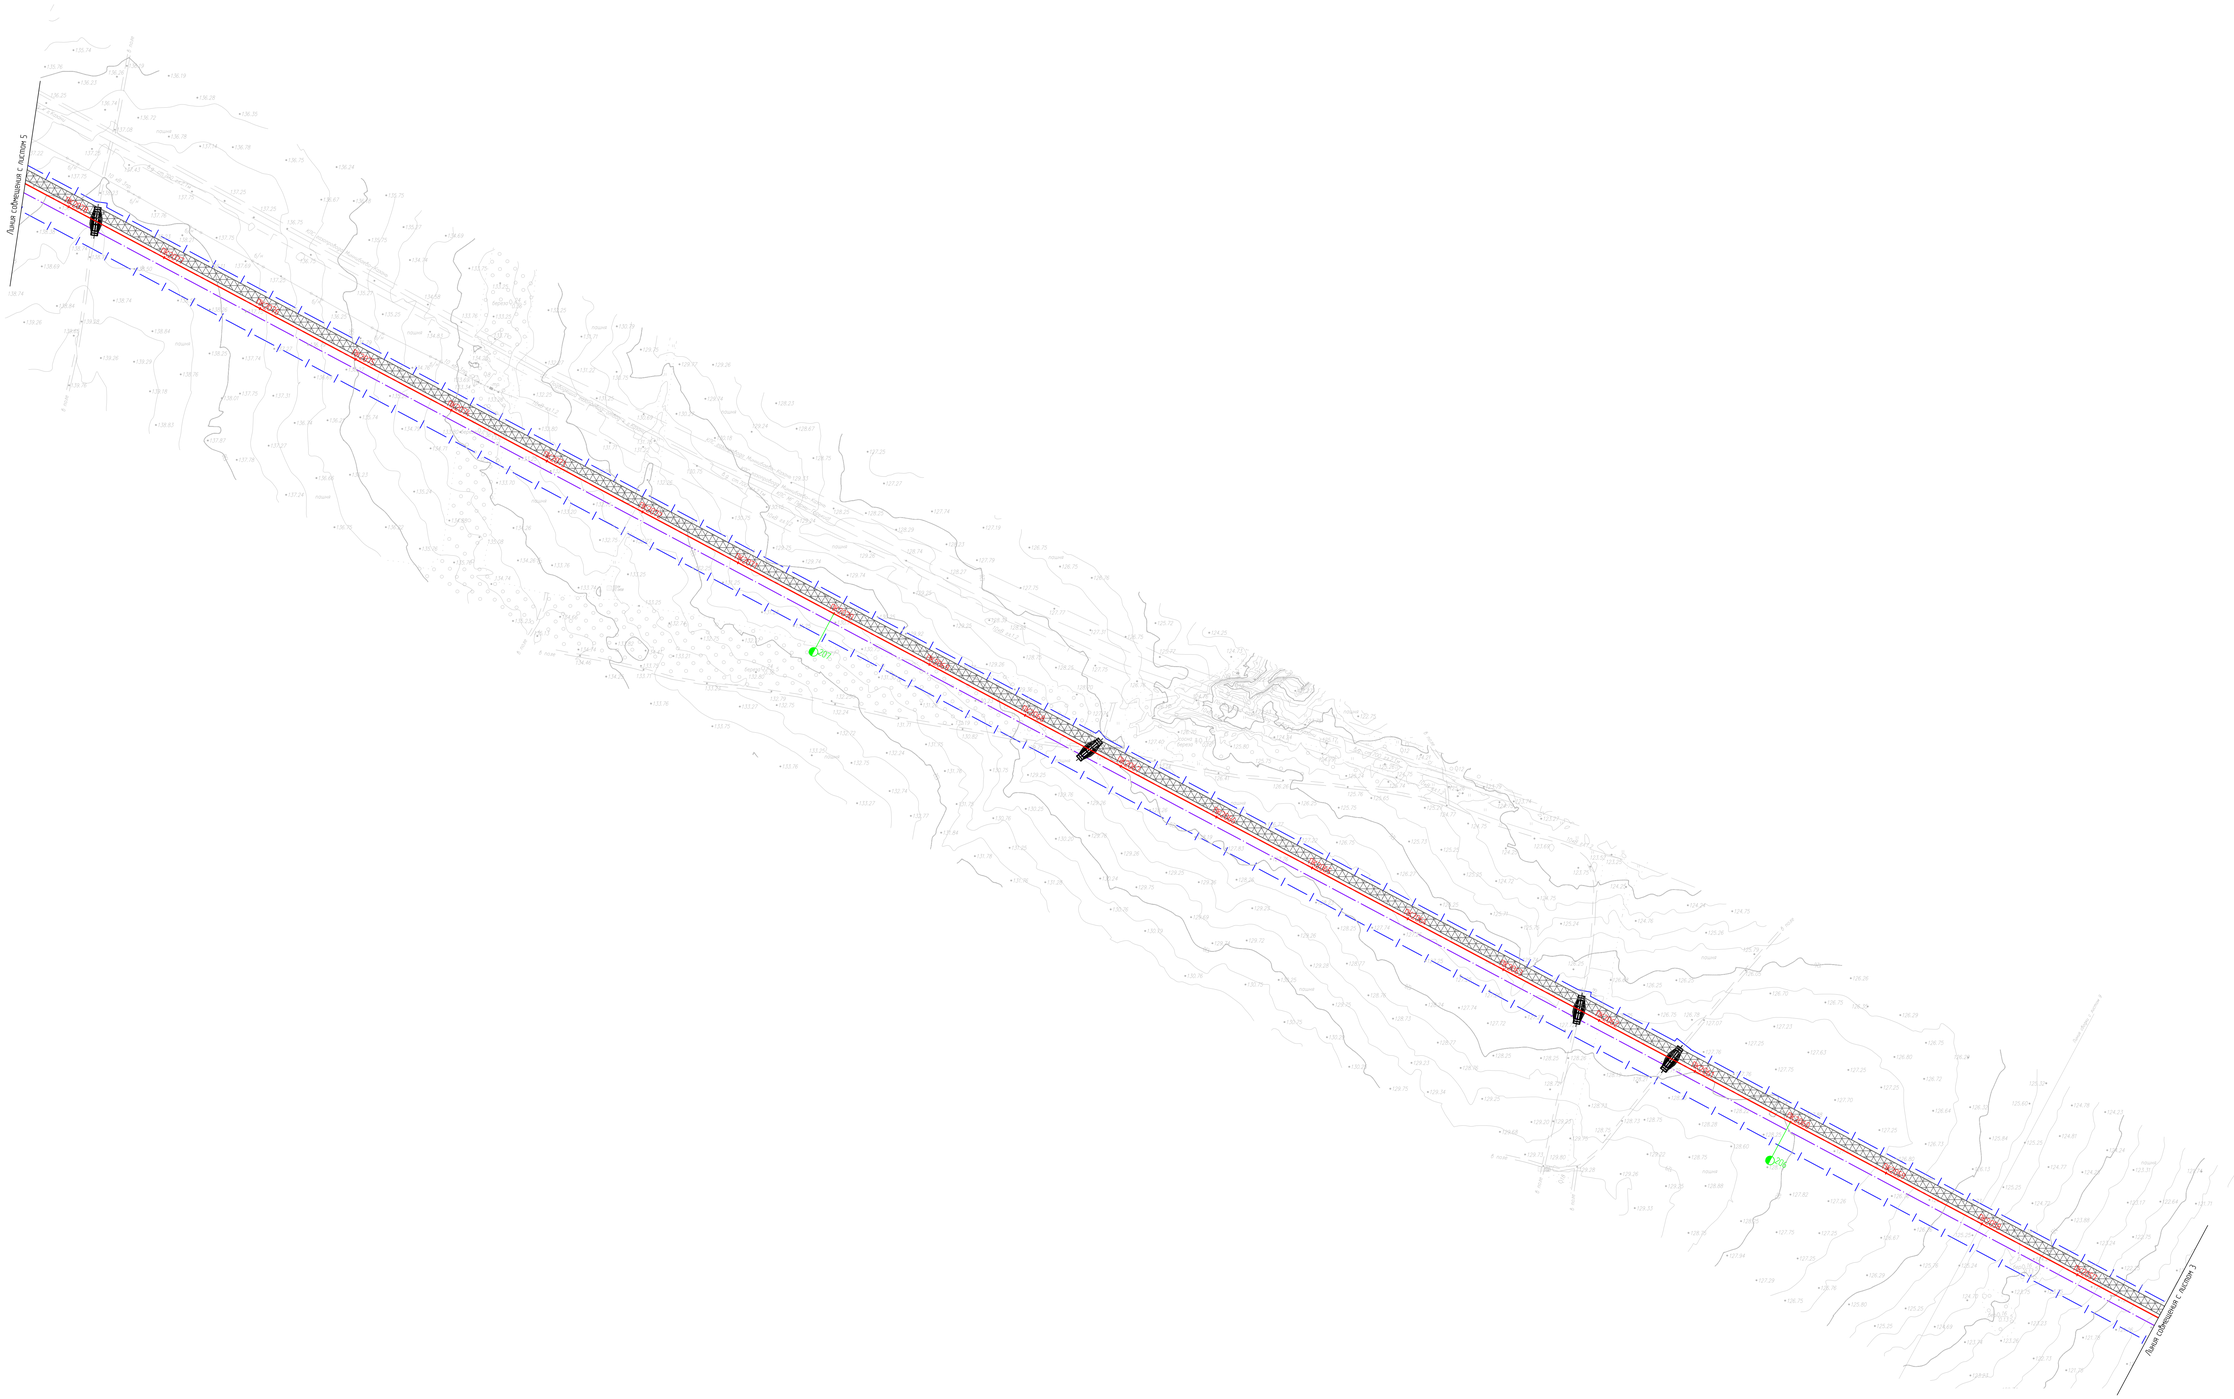

Схема расположения листов

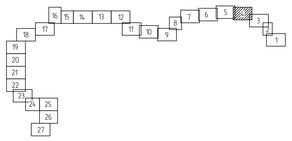

Условные обозначения и примечания приведены на чертеже НКНХ.5273-ПД-ПОС2-0005 л. 1

						НКНХ.5273-ПД-ПОС2-0005
						"Реконструкция линейного сооружения – имущественный комплекс «Управление эпиленопроводов» на участке Нижнекамск – Казань. Модернизация объектов для транспортировки этилена с учетом дополнительных объектов от ЭП-600"
Изм.	Кол.уч.	Лист	№док.	Подпись	Дата	
Разраб.		Селезнева			10.10.24	
Проверил		Тимофеев			10.10.24	
Гл. спец.		Смирнова			10.10.24	
Н. контр.					10.10.24	
ГИП		Дордий			10.10.24	

Стадия	Лист	Листов
П	4	

План полосы отвода трассы трубопровода ПК2010 - ПК2536 (1:2000)

СИБУР НОВЫЕ РЕСУРСЫ

НКНХ.5273-ПД-ПОС2-0005.4_0_R.dwg

Формат А0

Инв. № подл. 00053806 | Подп. и дата | Взам. инв. №

План полосы отвода трубопровода. ПК2010 - ПК2536 (1:2000)

С

РОССИЯ, Республика Татарстан
Нижнекамский муниципальный рарайон (г.Нижнекамск),
Тукаевский муниципальный район,
Мамадышский муниципальный район

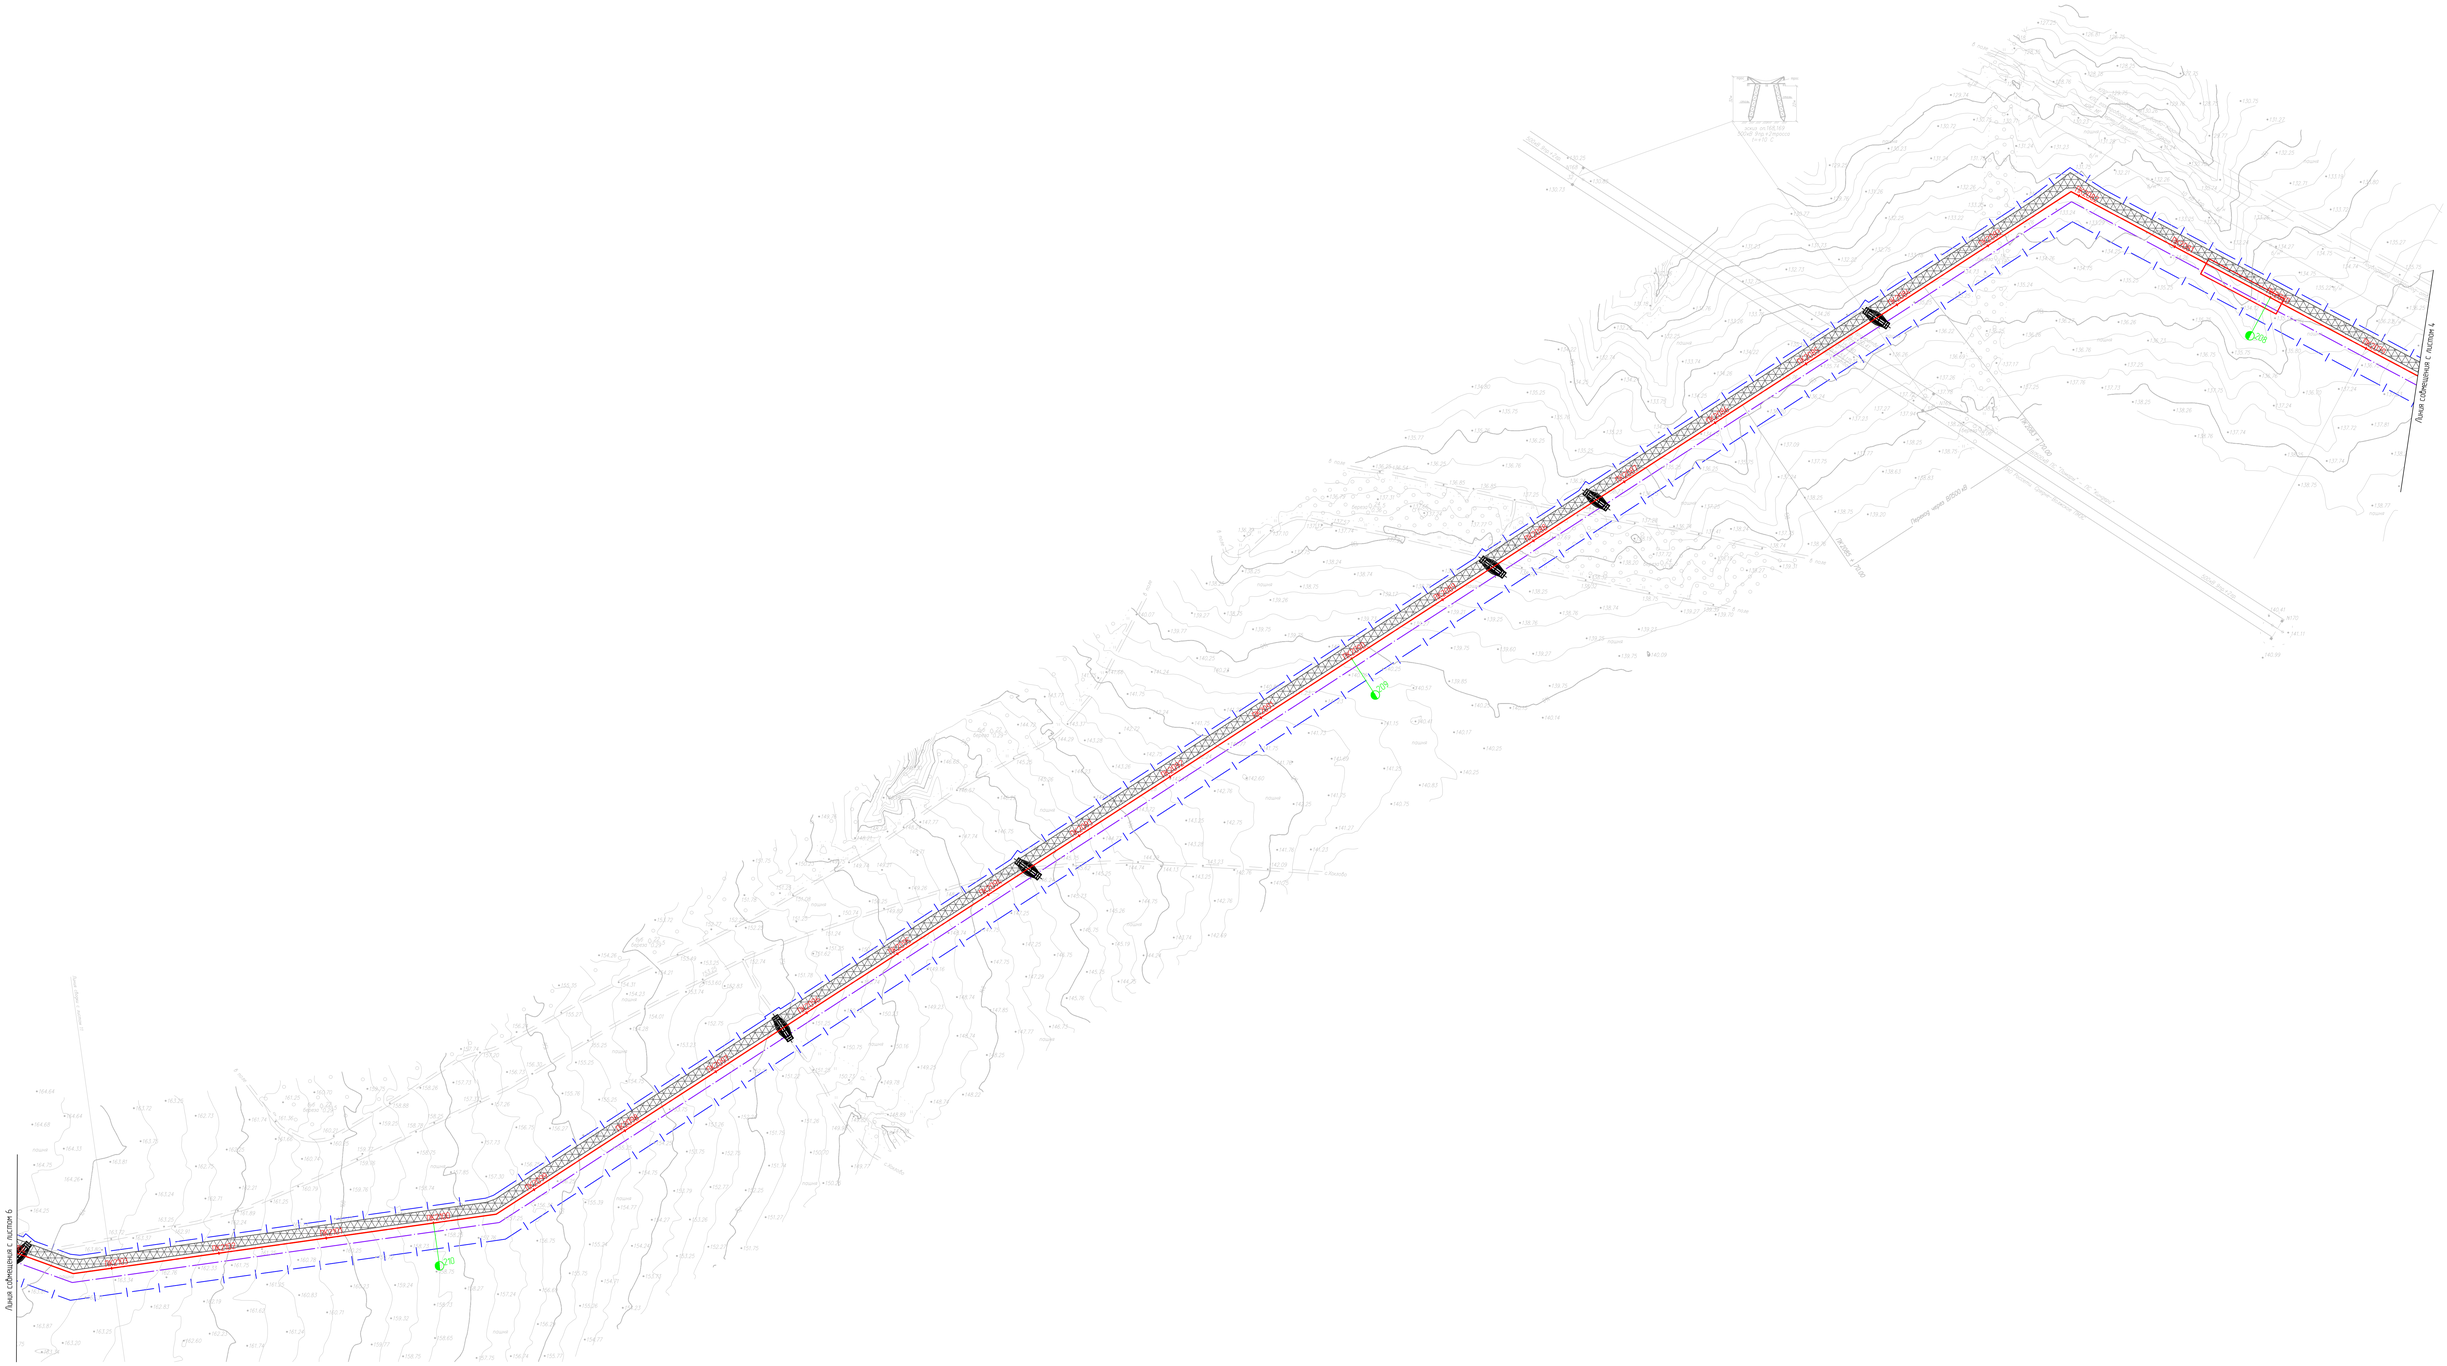

Условные обозначения и примечания приведены на чертеже НКНХ 5273-ПД-ПОС2-0005 л. 1.

Схема расположения листов

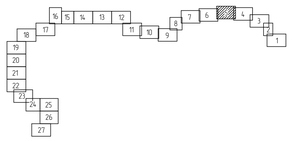

Изм.	Кол.уч.	Лист	№док.	Подпись	Дата
Разраб.		Селезнева			10.10.24
Проверил		Тимофеев			10.10.24
Гл. спец.		Смирнова			10.10.24
Н. контр.					10.10.24
ГИП		Дордий			10.10.24

НКНХ 5273-ПД-ПОС2-0005

"Реконструкция линейного сооружения – имущественный комплекс «Управление эпиленопроводов» на участке Нижнекамск – Казань. Модернизация объектов для транспортировки этилена с учетом дополнительных объектов от ЭП-600"

Стадия	Лист	Листов
П	5	

План полосы отвода трассы трубопровода ПК2010 - ПК2536 (1:2000)

СИБУР НОВЫЕ РЕСУРСЫ

НКНХ 5273-ПД-ПОС2-0005.5_0_R.dwg

Формат А0

Инв. № подл. 00053806 | Подп. и дата | Взам. инв. №

План полосы отвода трубопровода. ПК2010 - ПК2536 (1:2000)

С

РОССИЯ, Республика Татарстан
Нижнекамский муниципальный рарайон (г.Нижнекамск),
Тукаевский муниципальный район,
Мамадышский муниципальный район

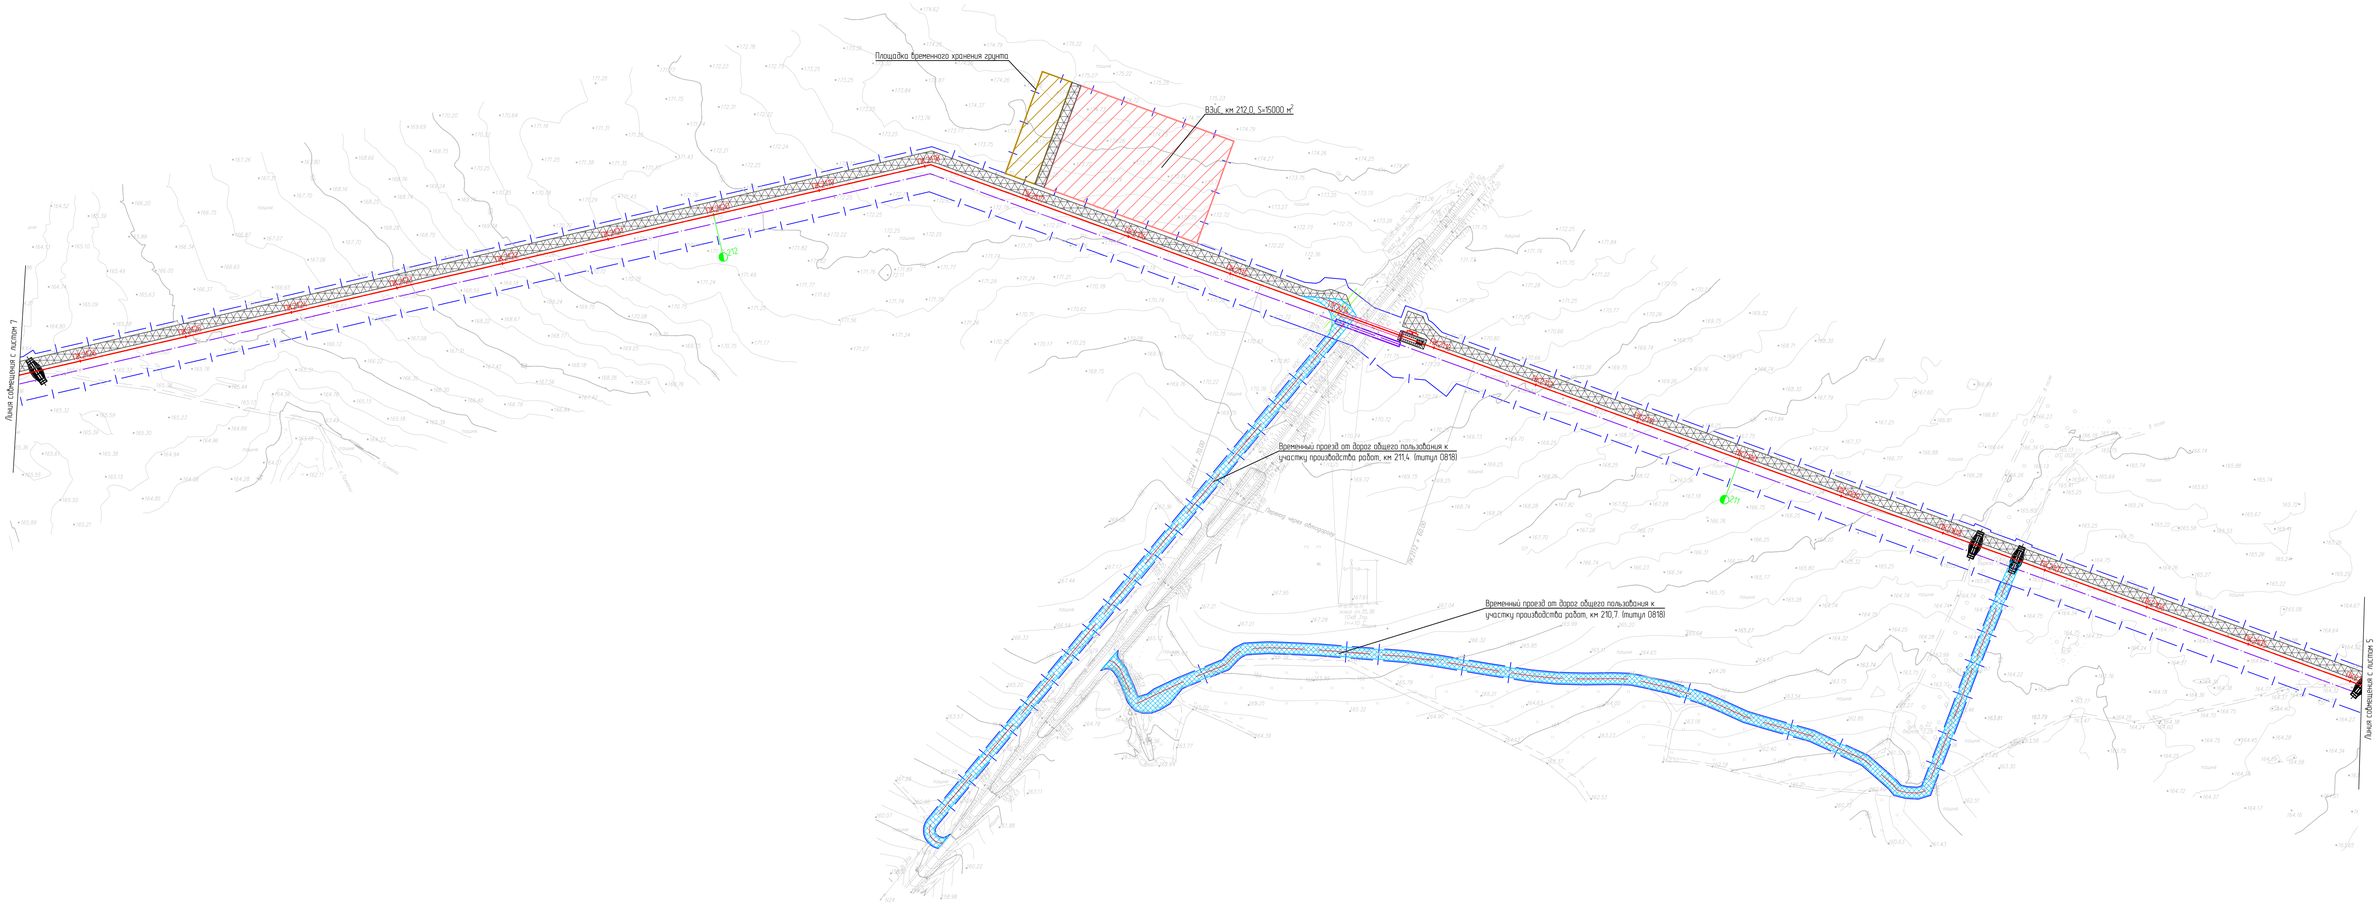

Условные обозначения и примечания приведены на чертеже НКНХ.5273-ПД-ПОС2-0005 л. 1.

Схема расположения листов

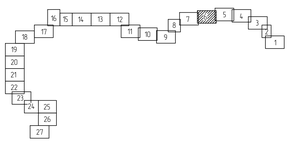

						НКНХ.5273-ПД-ПОС2-0005
						"Реконструкция линейного сооружения – имущественный комплекс «Управление эпиленопроводов» на участке Нижнекамск – Казань. Модернизация объектов для транспортировки этилена с учетом дополнительных объектов от ЭП-600"
Изм.	Кол.уч.	Лист	№док.	Подпись	Дата	
Разраб.		Селезнева			10.10.24	
Проверил		Тимофеев			10.10.24	
Гл. спец.		Смирнова			10.10.24	
Н. контр.					10.10.24	
ГИП		Дорбий			10.10.24	

Стадия	Лист	Листов
П	6	

План полосы отвода трассы трубопровода ПК2010 - ПК2536 (1:2000)

СИБУР НОВЫЕ РЕСУРСЫ

НКНХ.5273-ПД-ПОС2-0005.6_0_R.dwg

Формат А0

Инв. № подл. 00053806 | Подп. и дата | Взам. инв. №

План полосы отвода трубопровода. ПК2010 – ПК2536 (1:2000)

С

РОССИЯ, Республика Татарстан
Нижнекамский муниципальный раройон (г.Нижнекамск),
Тукаевский муниципальный район,
Мамадышский муниципальный район

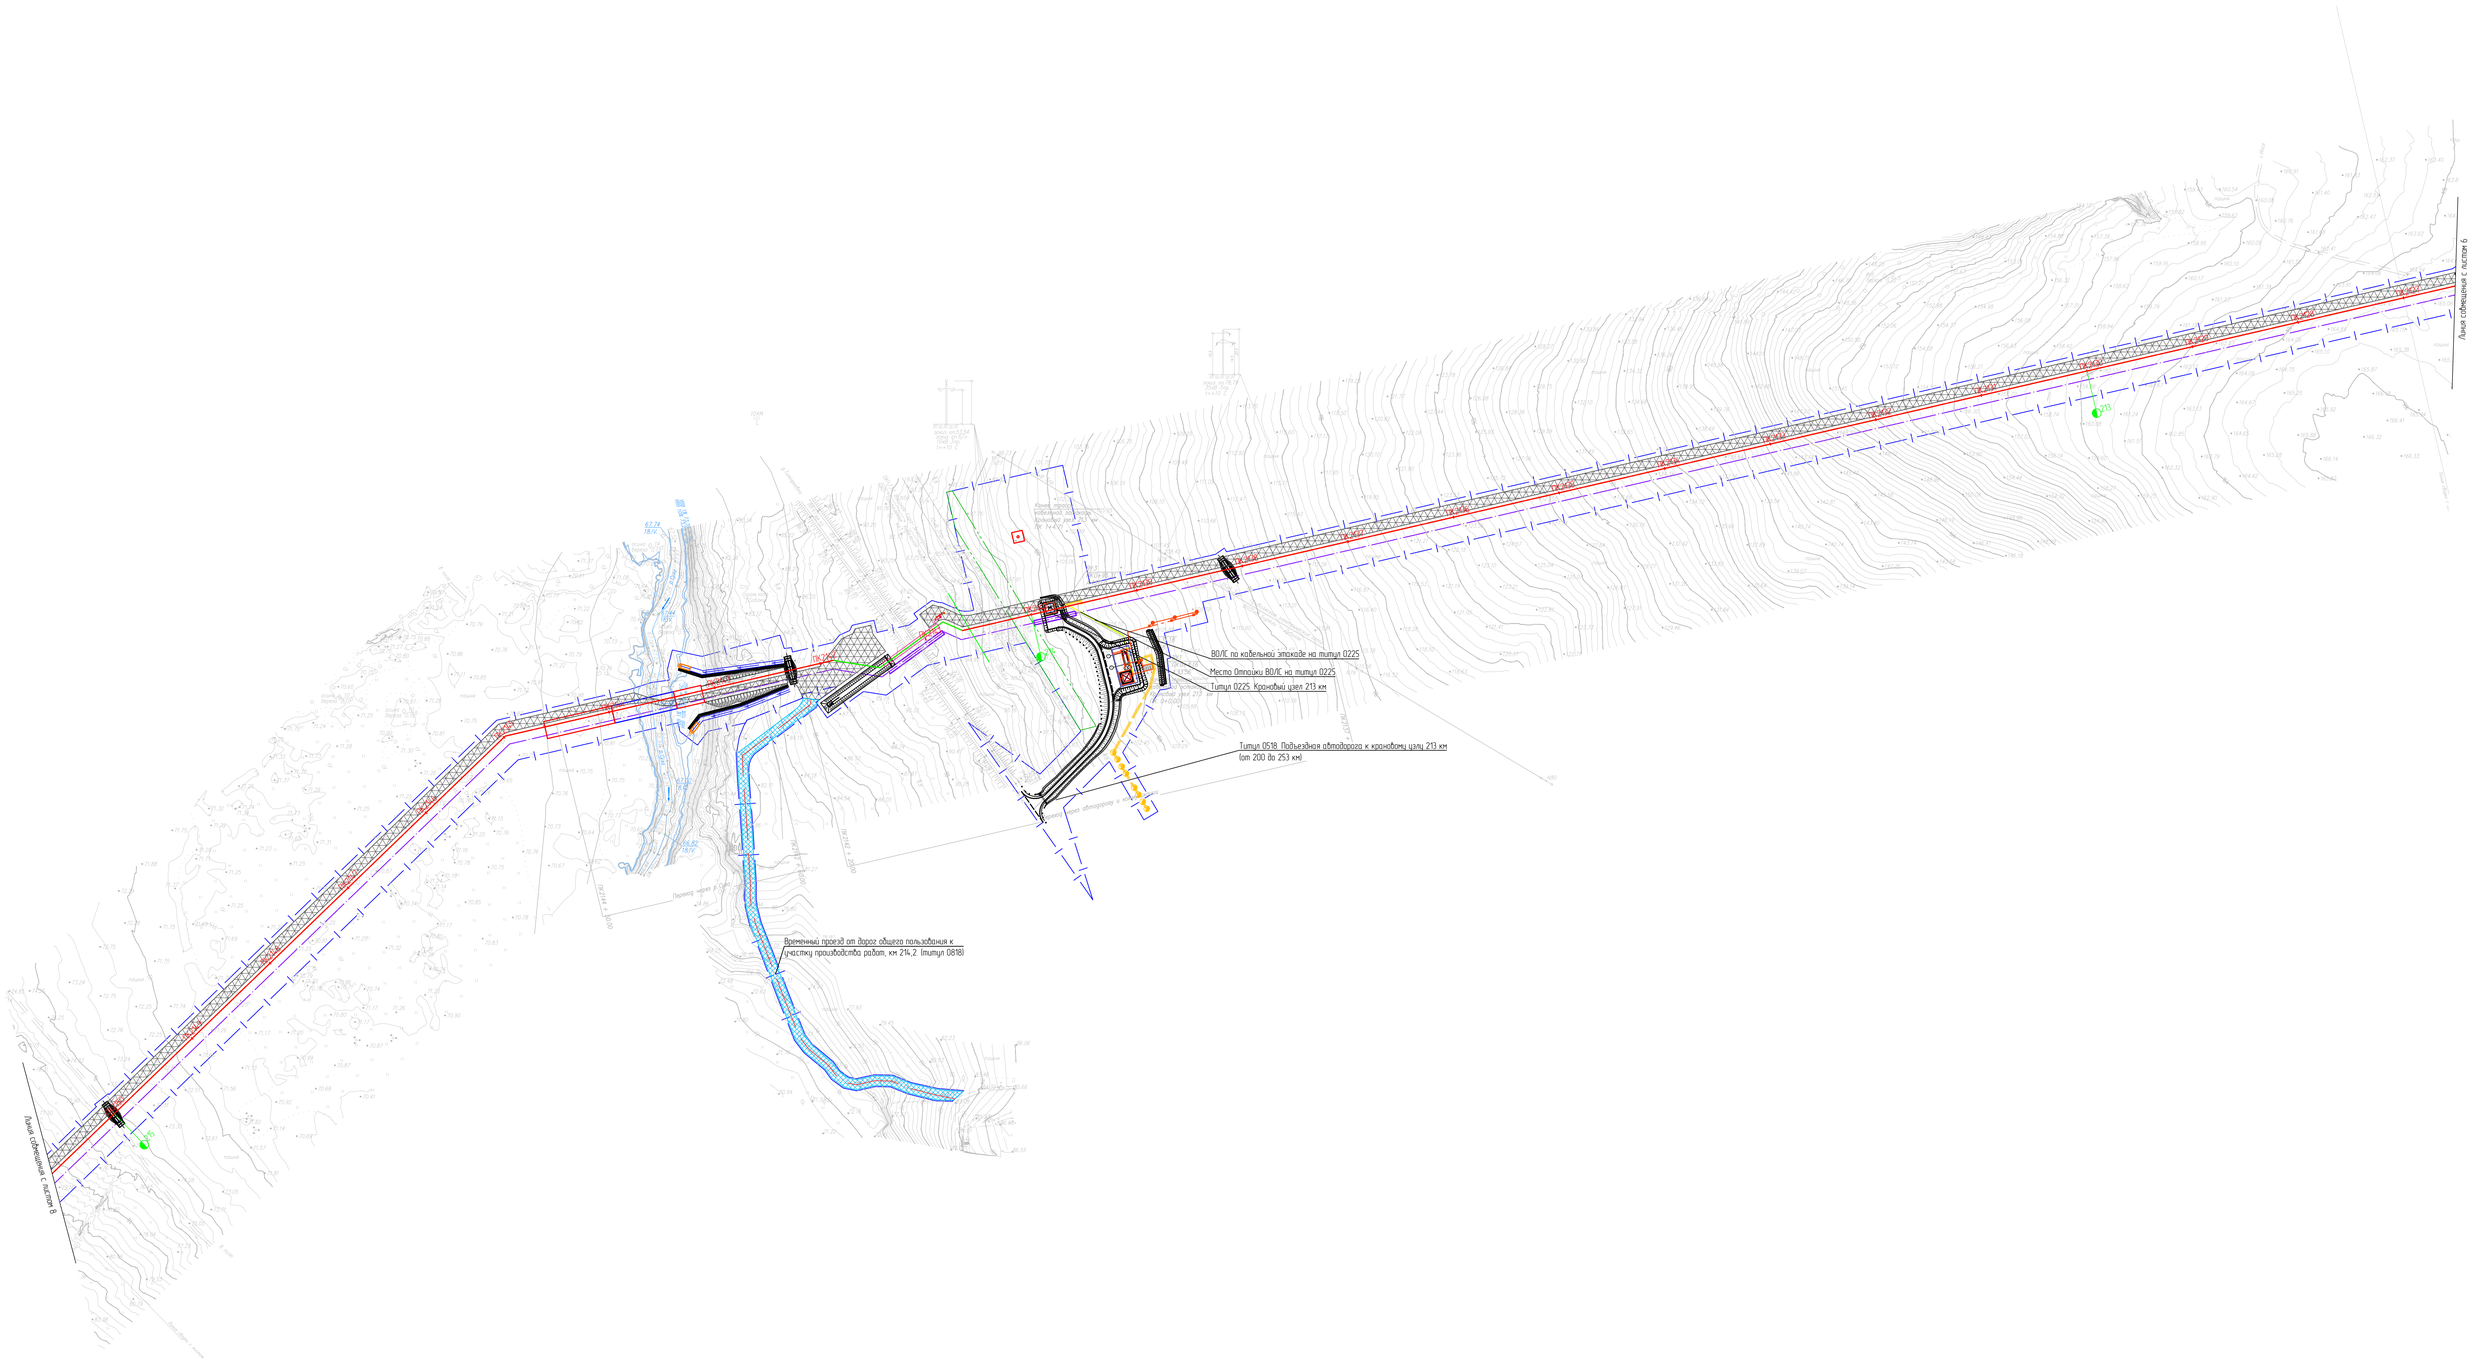

Схема расположения листов

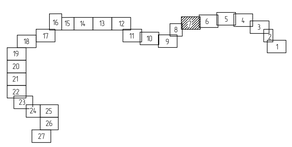

Условные обозначения и примечания приведены на чертеже НКНХ.5273-ПД-ПОС2-0005 л. 1

							НКНХ.5273-ПД-ПОС2-0005
							"Реконструкция линейного сооружения – имущественный комплекс «Управление эпиленопроводов на участке Нижнекамск – Казань. Модернизация объектов для транспортировки этилена с учетом дополнительных объемов от ЭП-600"
Изм.	Кол.уч.	Лист	№док.	Подпись	Дата		
Разраб.		Семенова			10.10.24		
Проверил		Тимофеев			10.10.24		
Гл. спец.		Смирнова			10.10.24		
Н. контр.					10.10.24	План полосы отвода трассы трубопровода ПК2010 – ПК2536 (1:2000)	
ГИП		Воробьи			10.10.24		

Стадия	Лист	Листов
П	7	

СИБУР НОВЫЕ РЕСУРСЫ

НКНХ.5273-ПД-ПОС2-0005.7_0_R.dwg

Формат А0

Инв. № подл. 0005.3806 | Подп. и дата | Взам. инв. №

План полосы отвода трубопровода. ПК2010 – ПК2536 (1:2000)

С

РОССИЯ, Республика Татарстан
Нижнекамский муниципальный раройон (г.Нижнекамск),
Тукаевский муниципальный район,
Мамадышский муниципальный район

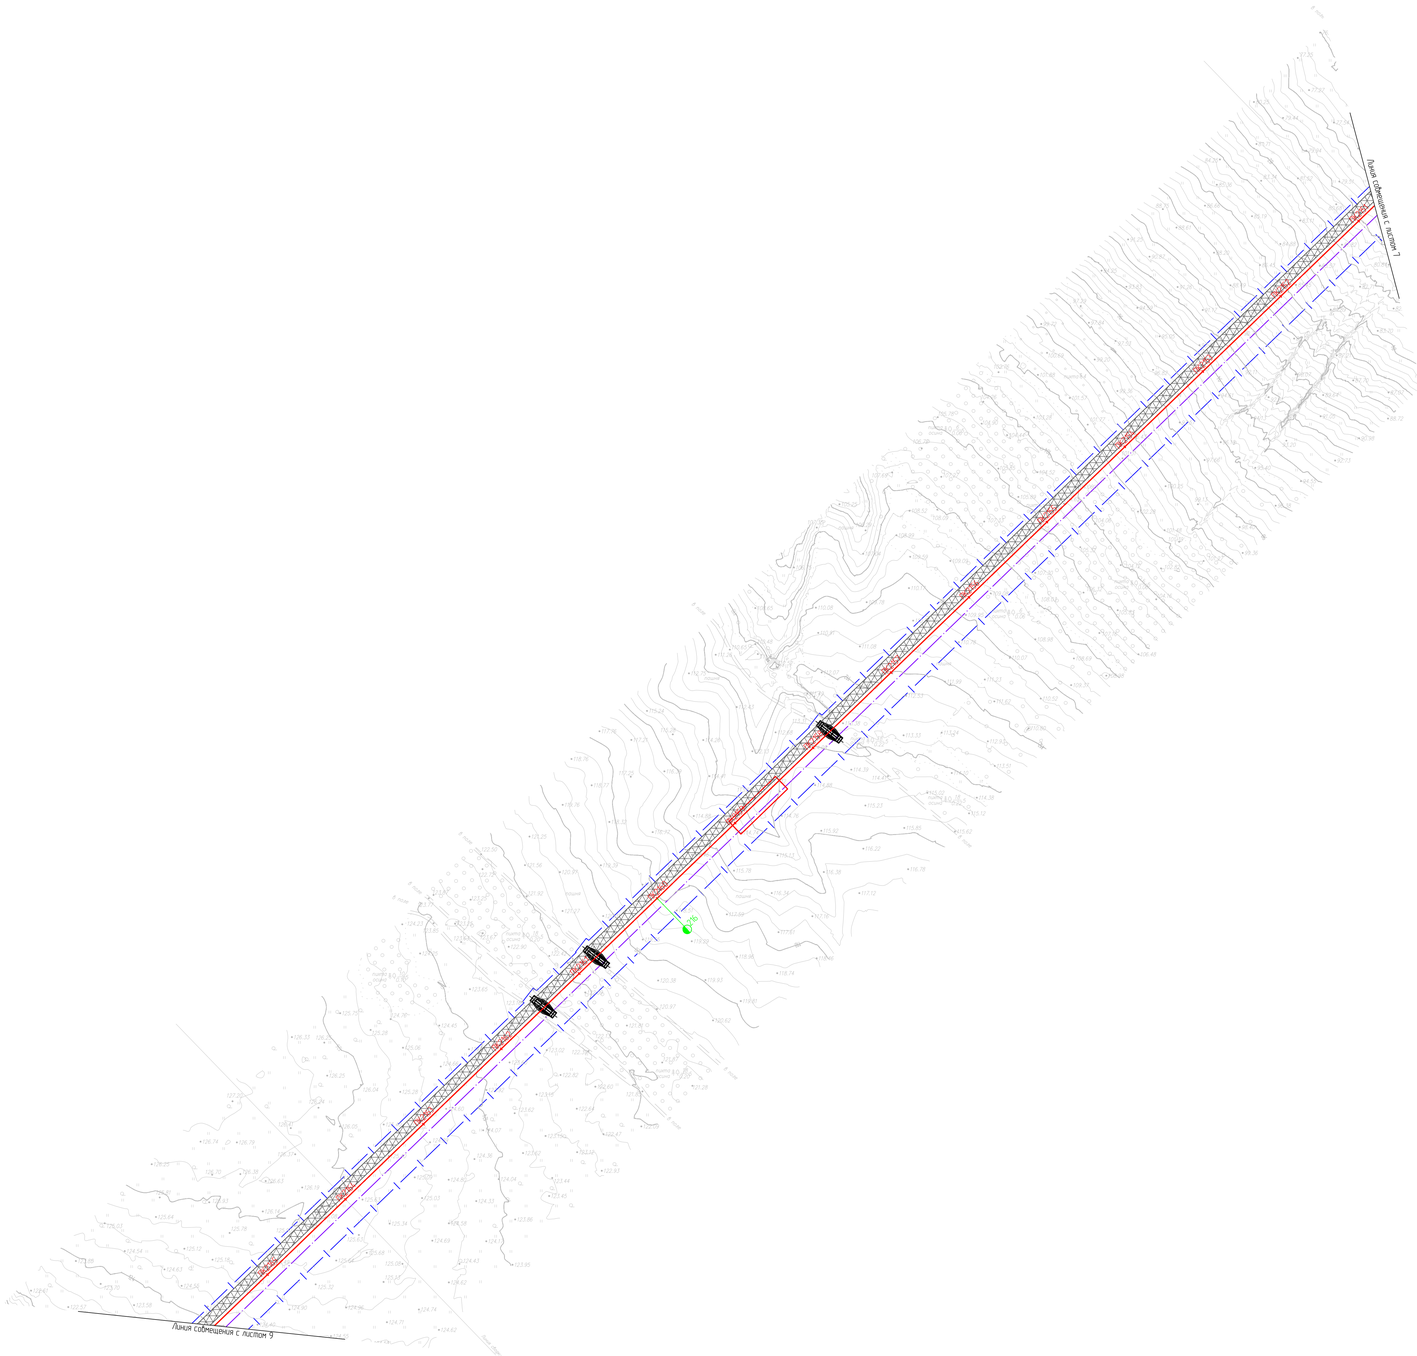

Схема расположения листов

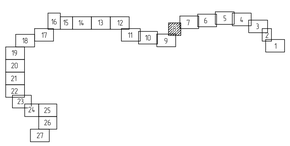

Условные обозначения и примечания приведены на чертеже НКНХ.5273-ПД-ПОС2-0005 л. 1

							НКНХ.5273-ПД-ПОС2-0005		
							"Реконструкция линейного сооружения – имущественный комплекс «Управление этиленопроводов» на участке Нижнекамск – Казань. Модернизация объектов для транспортировки этилена с учетом дополнительных объемов от ЭП-600"		
Изм.	Кол.уч.	Лист	№док.	Подпись	Дата				
Разраб.		Селезнева			10.10.24			Стадия	Лист	Листов
Проверил		Тимофеев			10.10.24			П	8	
Гл. спец.		Смирнова			10.10.24					
Н. контр.					10.10.24		План полосы отвода трассы трубопровода ПК2010 – ПК2536 (1:2000)	СИБУР		
ГИП		Бородин			10.10.24					

НКНХ.5273-ПД-ПОС2-0005.8_0_R.dwg

Формат А3

Инв. № подл. 00053806 | Подп. и дата | Взам. инв. №

План полосы отвода трубопровода. ПК2010 – ПК2536 (1:2000)

С

РОССИЯ, Республика Татарстан
Нижнекамский муниципальный раройон (г.Нижнекамск),
Тукаевский муниципальный район,
Мамадышский муниципальный район

Линия совмещения с листом 8

Линия совмещения с листом 10

Амбар временного накопления воды для приготовления бурового раствора

Временный амбар для накопления шлама

Точка входа бура ПК 2174+78,72

Точка выхода бура ПК 2178+80,20

Временный амбар для накопления шлама

Временный проезд от дорог общего пользования к участку производства работ, км 218,0 (типтуи 0818)

Линия совмещения А-А

Линия совмещения А-А

Временный проезд от дорог общего пользования к участку производства работ, км 218,0 (типтуи 0818)

Условные обозначения и примечания приведены на чертеже НКНХ.5273-ПД-ПОС2-0005 л. 1

Схема расположения листов

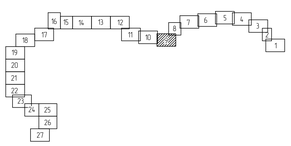

Взам. инв. №

Подп. и дата

Инв. № подл. 00053806

						НКНХ.5273-ПД-ПОС2-0005		
						"Реконструкция линейного сооружения – имущественный комплекс «Управление эталонирования» на участке Нижнекамск – Казань. Модернизация объектов для транспортировки этилена с учетом дополнительных объемов от ЭП-600"		
Изм.	Кол.уч.	Лист	№док.	Подпись	Дата			
Разраб.		Семеняйло			10.10.24		Стадия	Лист	Листов
Проверил		Тимофеев			10.10.24		П	9	
Гл. спец.		Смирнова			10.10.24				
Н. контр.					10.10.24	План полосы отвода трассы трубопровода ПК2010 – ПК2536 (1:2000)	СИБУР НОВЫЕ РЕСУРСЫ		
ГИП		Воробьи			10.10.24				

НКНХ.5273-ПД-ПОС2-0005.9_0_R.dwg

Формат А0

План полосы отвода трубопровода. ПК2010 – ПК2536 (1:2000)

С

РОССИЯ, Республика Татарстан
Нижнекамский муниципальный раройон (г.Нижнекамск),
Тукаевский муниципальный район,
Мамадышский муниципальный район

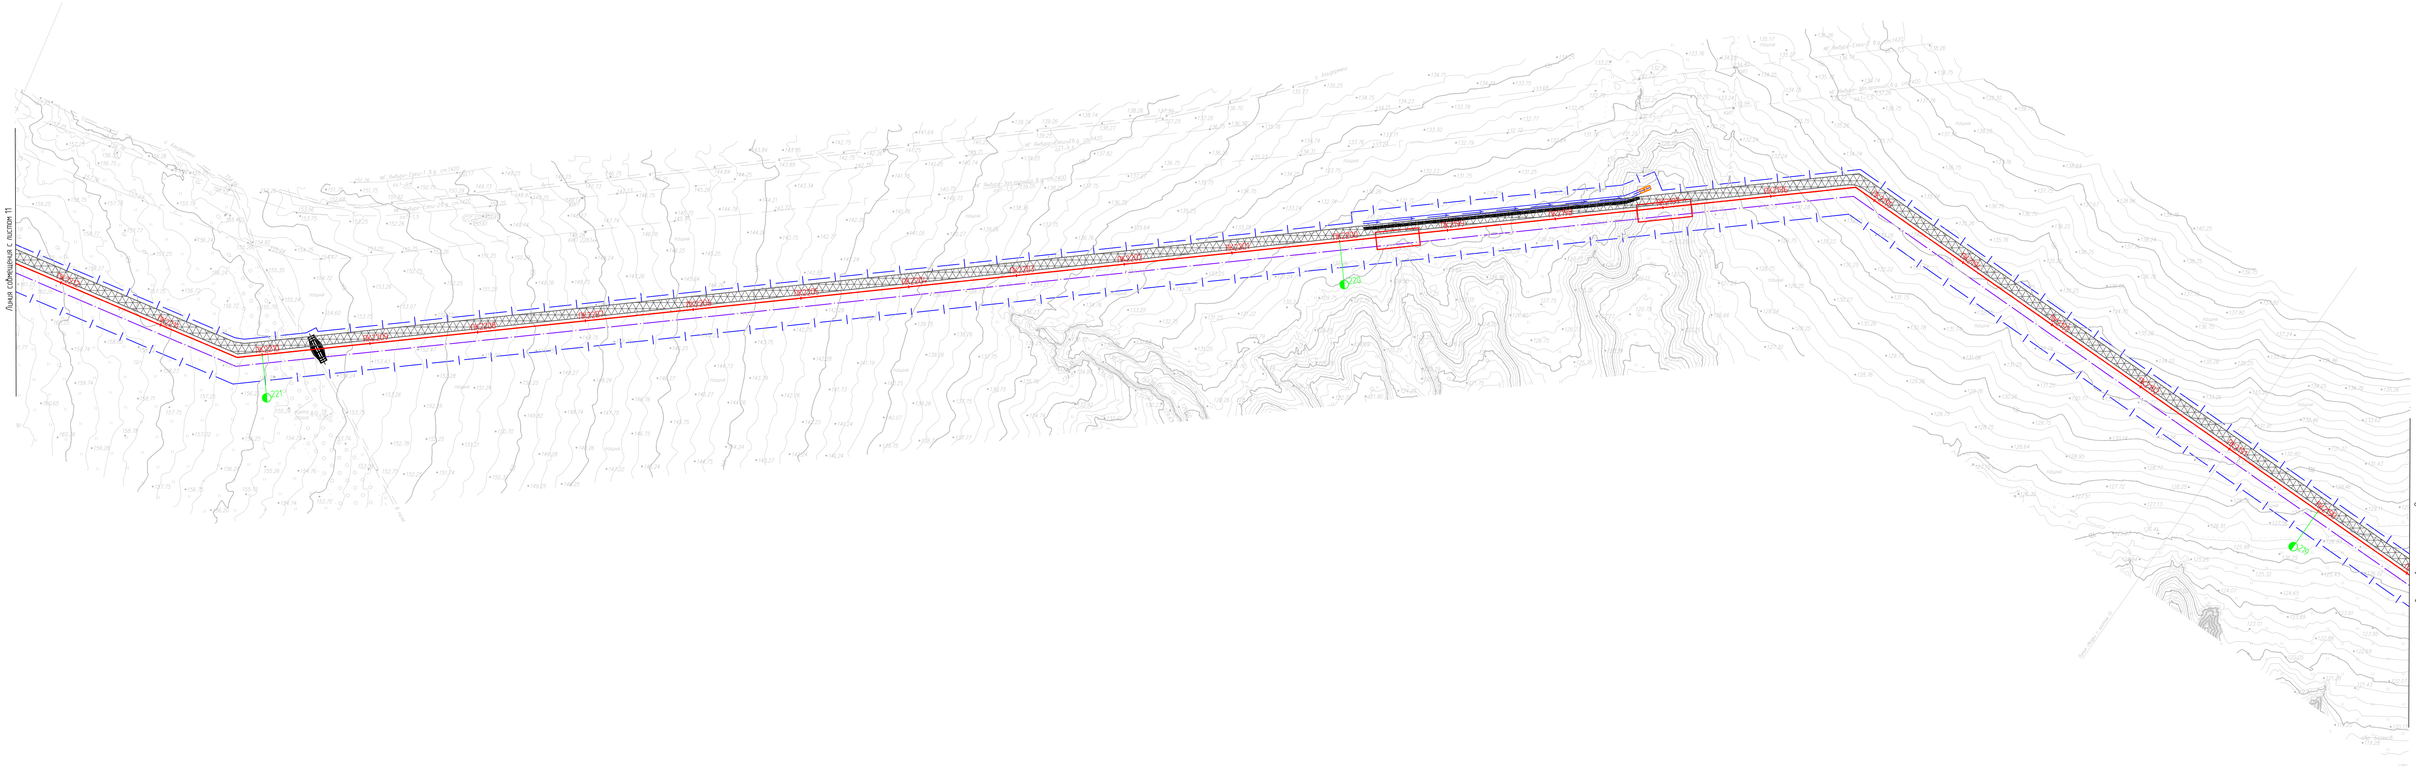

Схема расположения листов

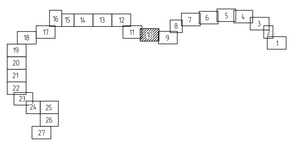

Условные обозначения и примечания приведены на чертеже НКНХ 5273-ПД-ПОС2-0005 л 1

						НКНХ 5273-ПД-ПОС2-0005
						"Реконструкция линейного сооружения – имущественный комплекс «Управление эпиленопроводов» на участке Нижнекамск – Казань. Модернизация объектов для транспортировки этилена с учетом дополнительных объектов от ЭП-600"
Изм.	Кол.уч.	Лист	№док.	Подпись	Дата	
Разраб.		Семенова			10.10.24	
Проверил		Тимофеев			10.10.24	
Гл. спец.		Смирнова			10.10.24	
Н. контр.					10.10.24	План полосы отвода трассы трубопровода ПК2010 – ПК2536 (1:2000)
ГИП		Воробьи			10.10.24	

Стадия	Лист	Листов
П	10	

СИБУР

НКНХ 5273-ПД-ПОС2-0005 10_0_R.dwg

Формат А0

Инв.№ подл. 0005306 | Подп. и дата | Взам. инв. №

План полосы отвода трубопровода. ПК2010 – ПК2536 (1:2000)

С

РОССИЯ, Республика Татарстан
Нижнекамский муниципальный раройон (г.Нижнекамск),
Тукаевский муниципальный район,
Мамадышский муниципальный район

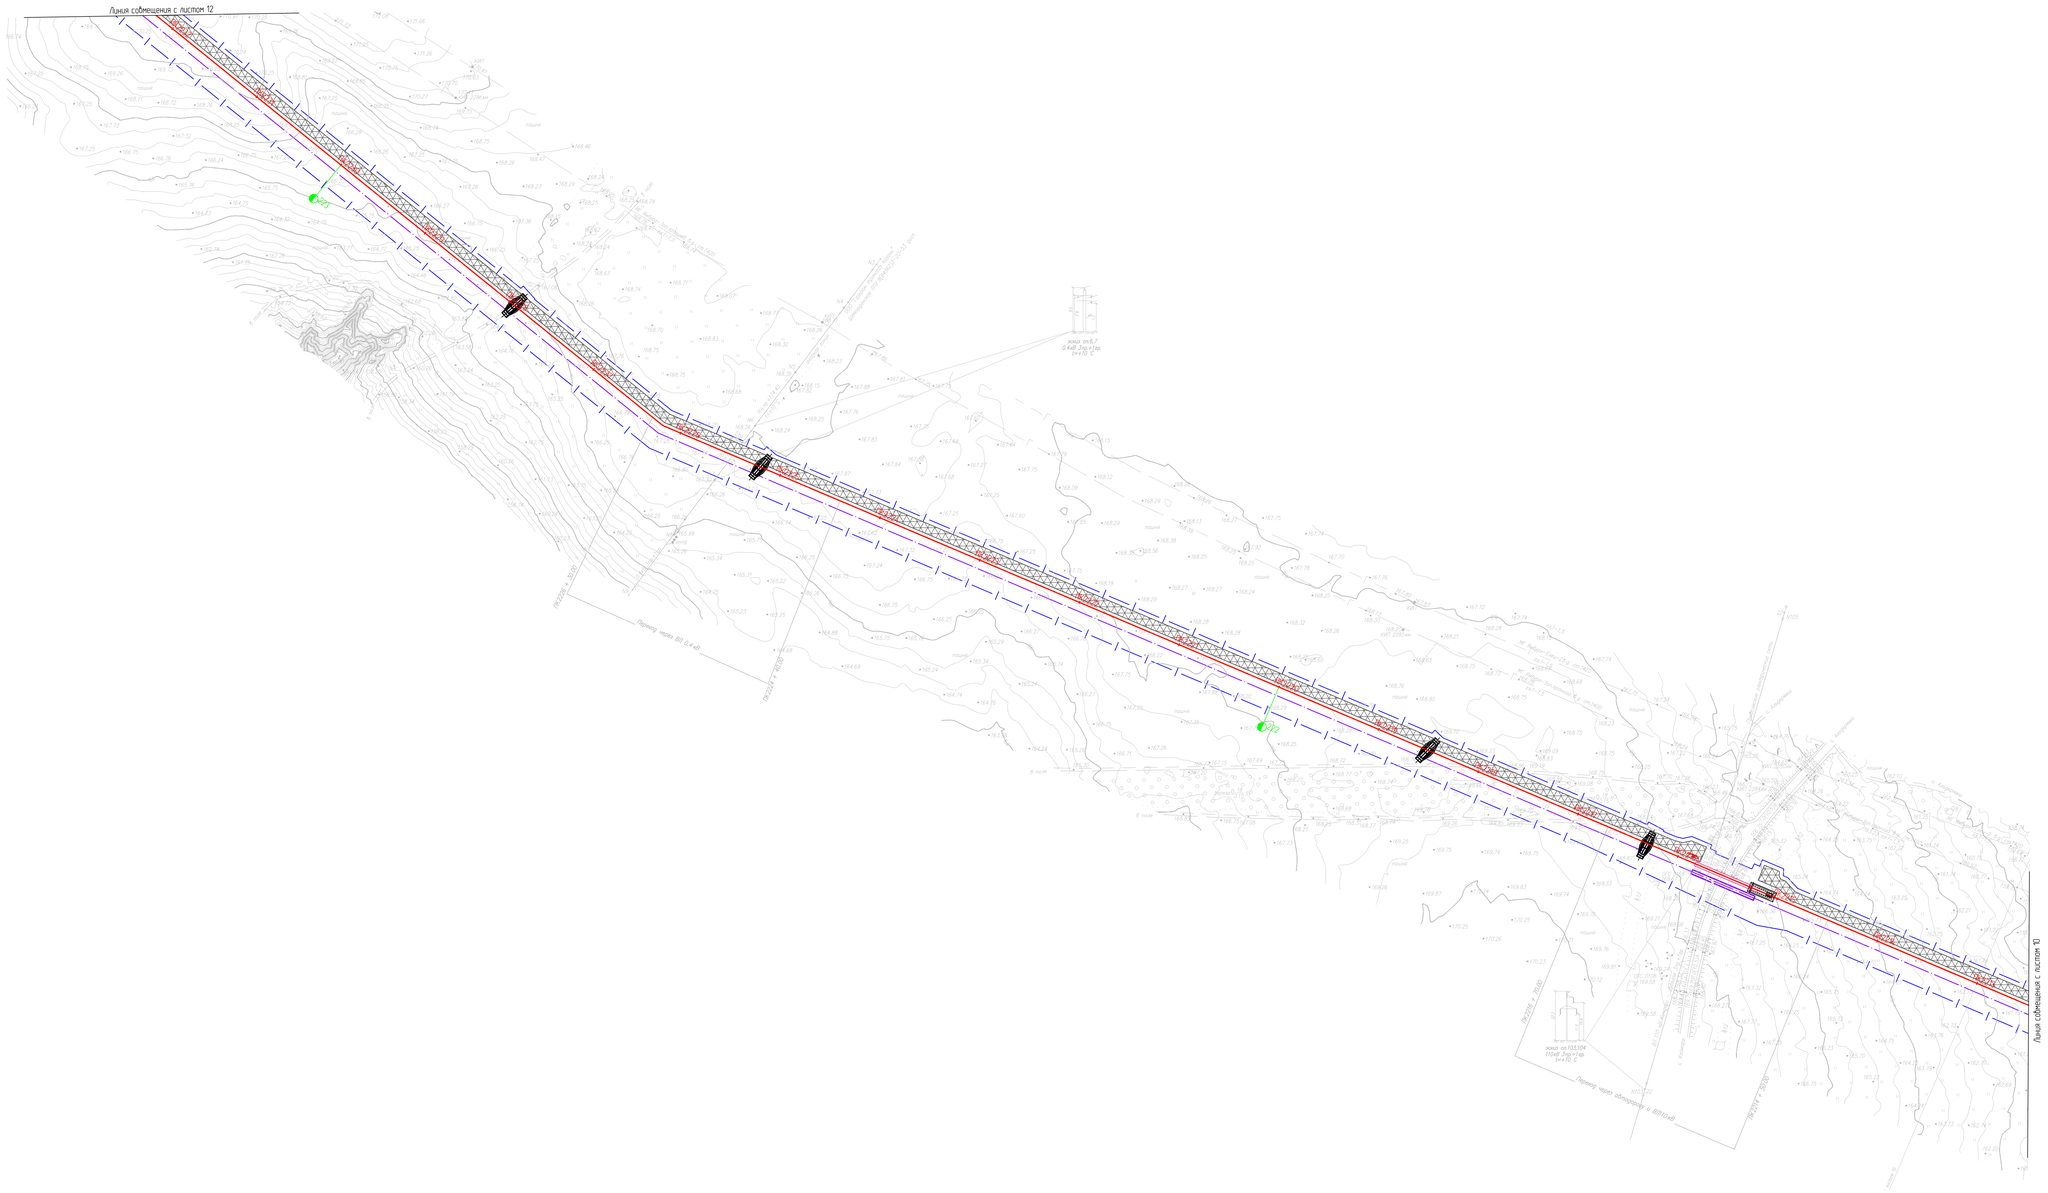

Условные обозначения и примечания приведены на чертеже НКНХ.5273-ПД-ПОС2-0005 л. 1

Схема расположения листов

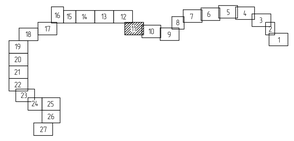

							НКНХ.5273-ПД-ПОС2-0005	
							"Реконструкция линейного сооружения – имущественный комплекс «Управление этиленопроводами» на участке Нижнекамск – Казань. Модернизация объектов для транспортировки этилена с учетом дополнительных объемов от 31-600"	
Изм.	Кол.уч.	Лист	№док.	Подпись	Дата			
Разраб.		Селезнева			10.10.24		Стадия	Лист	Листов
Проверил		Тимофеев			10.10.24		П	11	
Гл. спец.		Смирнова			10.10.24				
Н. контр.					10.10.24	План полосы отвода трассы трубопровода ПК2010 – ПК2536 (1:2000)	СИБУР НОВЫЕ РЕСУРСЫ	
ГИП		Бородин			10.10.24			

НКНХ.5273-ПД-ПОС2-0005 П_0_R.dwg

Формат А3

Инв. № подл. 00053806 | Подп. и дата | Взам. инв. №

План полосы отвода трубопровода. ПК2010 – ПК2536 (1:2000)

С

РОССИЯ, Республика Татарстан
Нижнекамский муниципальный раройон (г.Нижнекамск),
Тукаевский муниципальный район,
Мамадышский муниципальный район

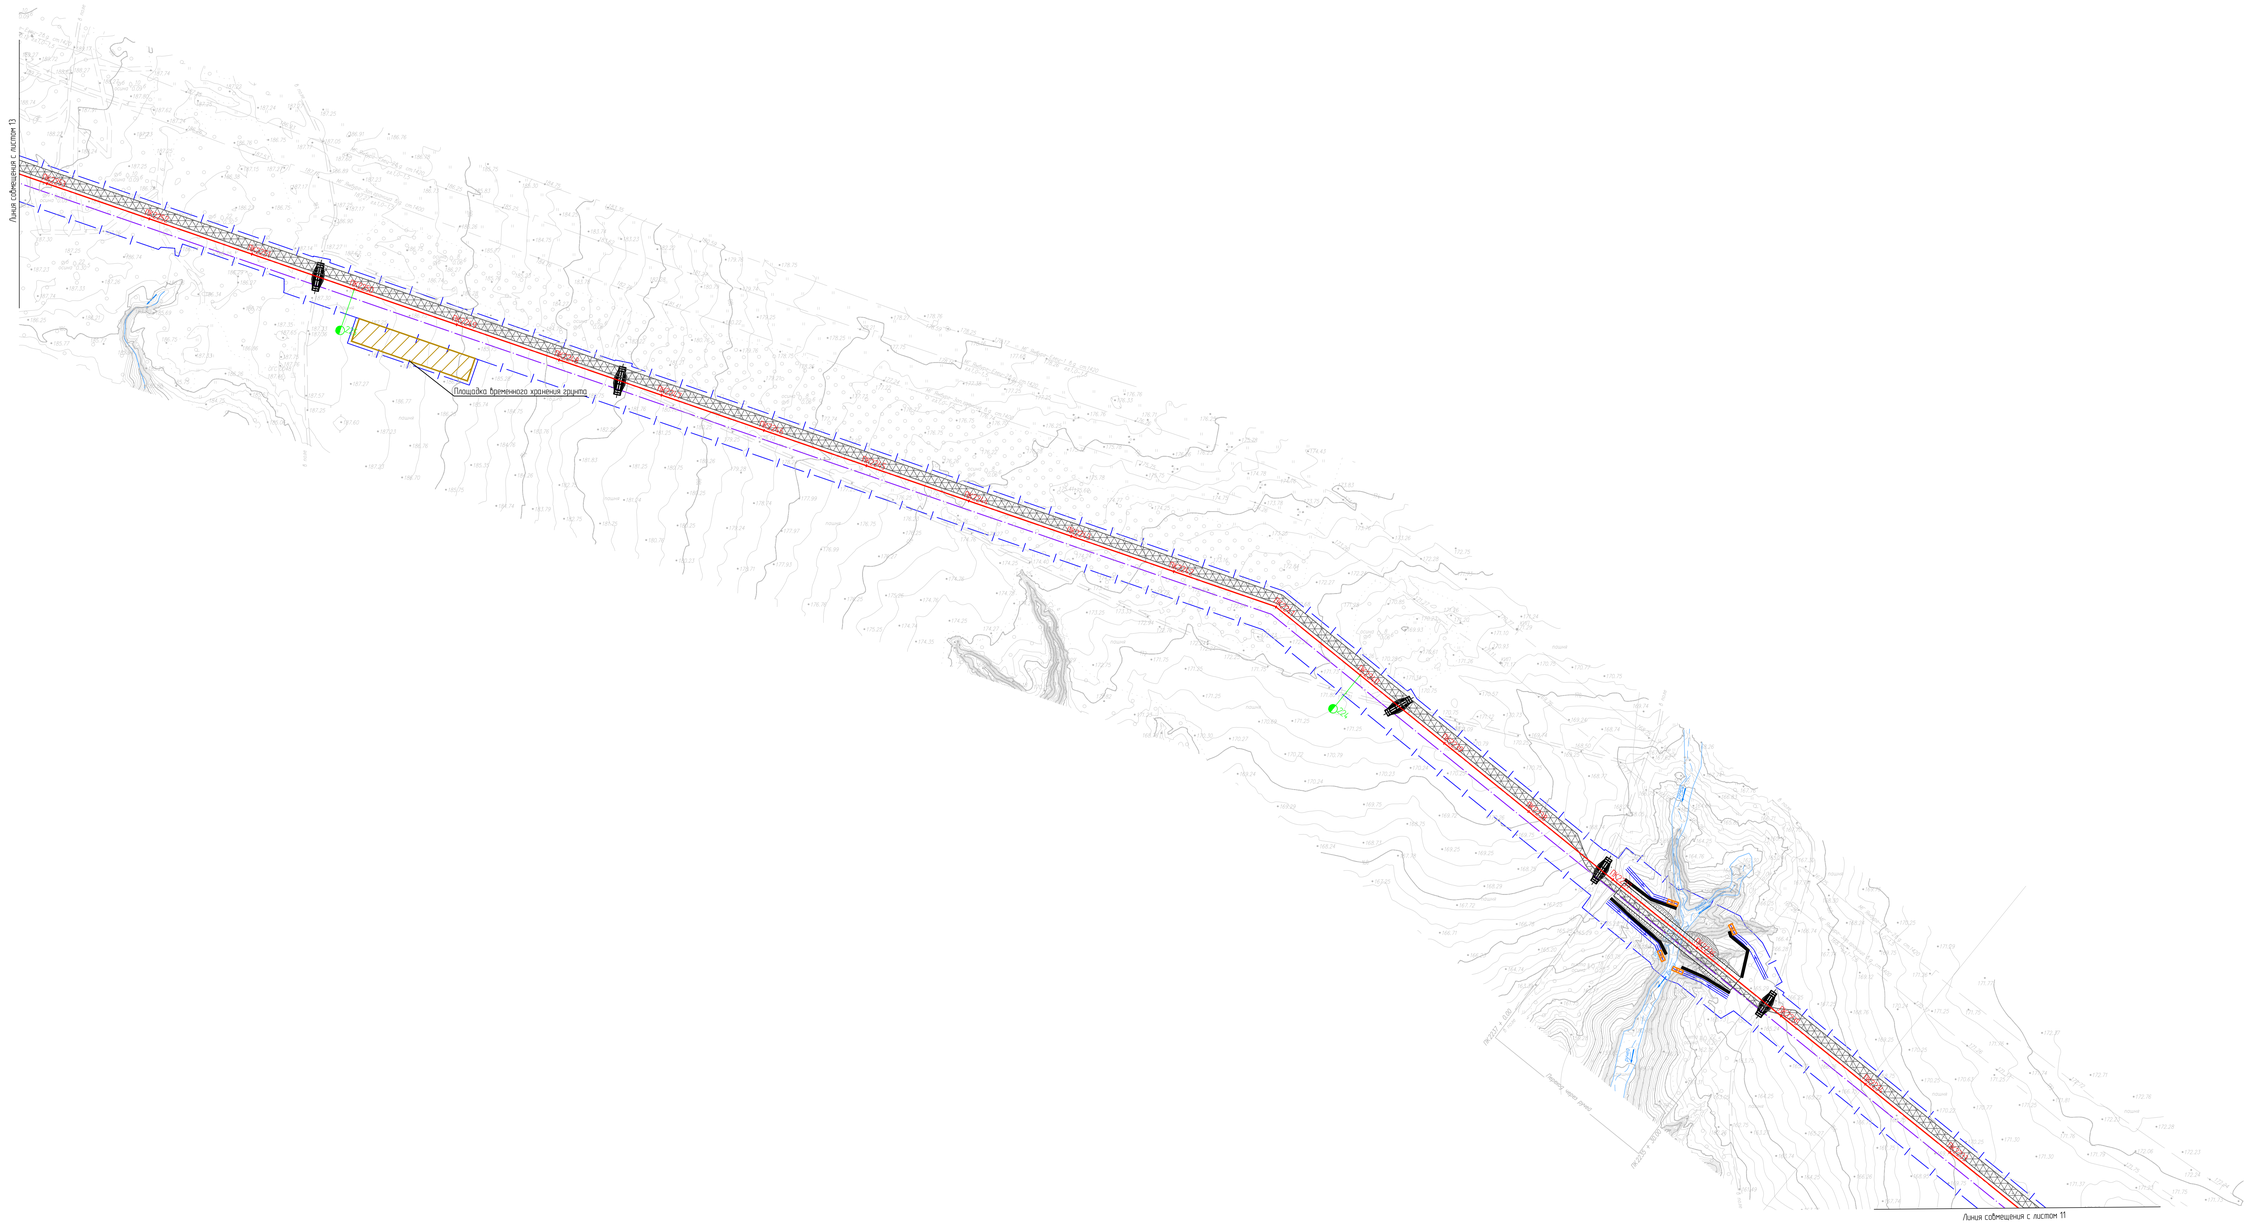

Схема расположения листов

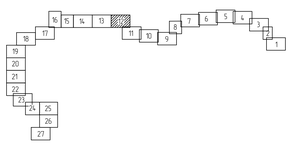

Условные обозначения и примечания приведены на чертеже НКНХ.5273-ПД-ПОС2-0005 л. 1.

							НКНХ.5273-ПД-ПОС2-0005		
							"Реконструкция линейного сооружения – имущественный комплекс «Управление эпиценопроводов» на участке Нижнекамск – Казань. Модернизация объектов для транспортировки этилена с учетом дополнительных объектов от ЭП-600"		
Изм.	Кол.уч.	Лист	№док.	Подпись	Дата				
Разраб.		Семенова			10.10.24			Стадия	Лист	Листов
Проверил		Тимофеев			10.10.24			П	12	
Гл. спец.		Смирнова			10.10.24					
Н. контр.					10.10.24		План полосы отвода трассы трубопровода ПК2010 – ПК2536 (1:2000)			
ГИП		Ворфоломеев			10.10.24			СИБУР		

НКНХ.5273-ПД-ПОС2-0005.12_0_R.dwg

Формат А0

Взам. инв. №

Подп. и дата

Инв. № подл. 00053886

План полосы отвода трубопровода. ПК2010 – ПК2536 (1:2000)

С

РОССИЯ, Республика Татарстан
Нижнекамский муниципальный рарайон (г.Нижнекамск),
Тукаевский муниципальный район,
Мамадышский муниципальный район

Схема расположения листов

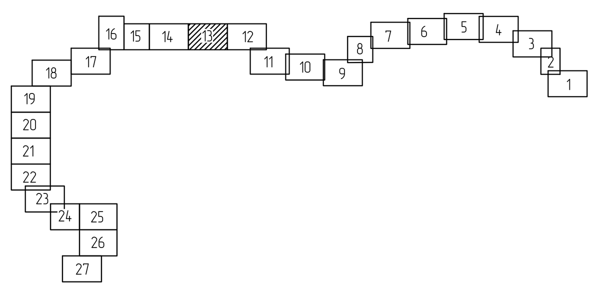

Условные обозначения и примечания приведены на чертеже НКНХ.5273-ПД-ПОС2-0005 л. 1.

Изм.	Кол.уч.	Лист	N°док.	Подпись	Дата	НКНХ.5273-ПД-ПОС2-0005
						"Реконструкция линейного сооружения – имущественный комплекс «Управление этиленопроводов» на участке Нижнекамск – Казань. Модернизация объектов для транспортировки этилена с учётом дополнительных объемов от ЭП-600"
Разраб.		Селезнева			10.10.24	Стадия: П; Лист: 13; Листов:
Проверил		Тимофеев			10.10.24	
Гл. спец.		Смирнова			10.10.24	
Н. контр.					10.10.24	План полосы отвода трассы трубопровода. ПК2010 – ПК2536 (1:2000)
ГИП		Дордий			10.10.24	СИБУР НОВЫЕ РЕСУРСЫ

Инв. № подл. 0005806 | Подп. и дата | Взам. инв. №

План полосы отвода трубопровода. ПК2010 – ПК2536 (1:2000)

С

РОССИЯ, Республика Татарстан
Нижнекамский муниципальный раройон (г.Нижнекамск),
Тукаевский муниципальный райоон,
Мамадышский муниципальный райоон

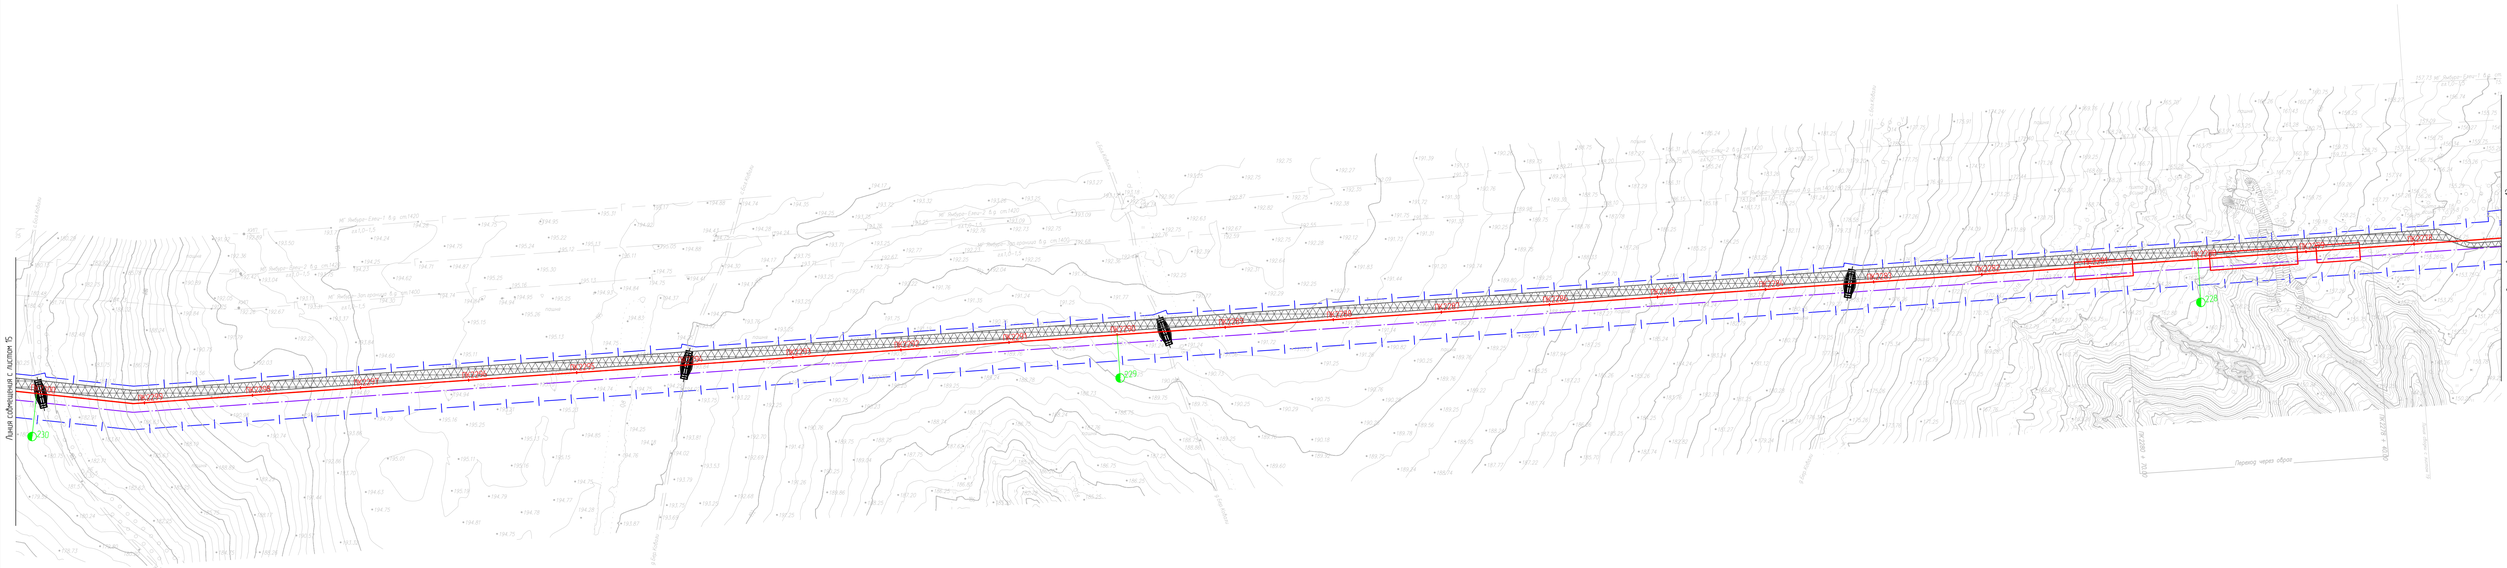

Схема расположения листов

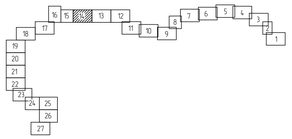

Условные обозначения и примечания приведены на чертеже НКНХ.5273-ПД-ПОС2-0005 л. 1

						НКНХ.5273-ПД-ПОС2-0005	
						"Реконструкция линейного сооружения – имущественный комплекс «Управление эпиленопроводов» на участке Нижнекамск – Казань. Модернизация объектов для транспортировки этилена с учетом дополнительных объектов от ЭП-600"	
Изм.	Кол.уч.	Лист	№док.	Подпись	Дата		
Разраб.		Семеняева			10.10.24		
Проверил		Тимофеев			10.10.24		
Гл. спец.		Смирнова			10.10.24		
Н. контр.					10.10.24	План полосы отвода трассы трубопровода. ПК2010 – ПК2536 (1:2000)	
ГИП		Воробьи			10.10.24		

Стадия	Лист	Листов
П	14	

СИБУР НОВЫЕ РЕСУРСЫ

Формат А0

НКНХ.5273-ПД-ПОС2-0005 14_0_R.dwg

Инв.№ подл. 0005306 | Подп. и дата | Взам. инв. №

План полосы отвода трубопровода. ПК2010 – ПК2536 (1:2000)

С

РОССИЯ, Республика Татарстан
Нижнекамский муниципальный рарайон (г.Нижнекамск),
Тукаевский муниципальный район,
Мамадышский муниципальный район

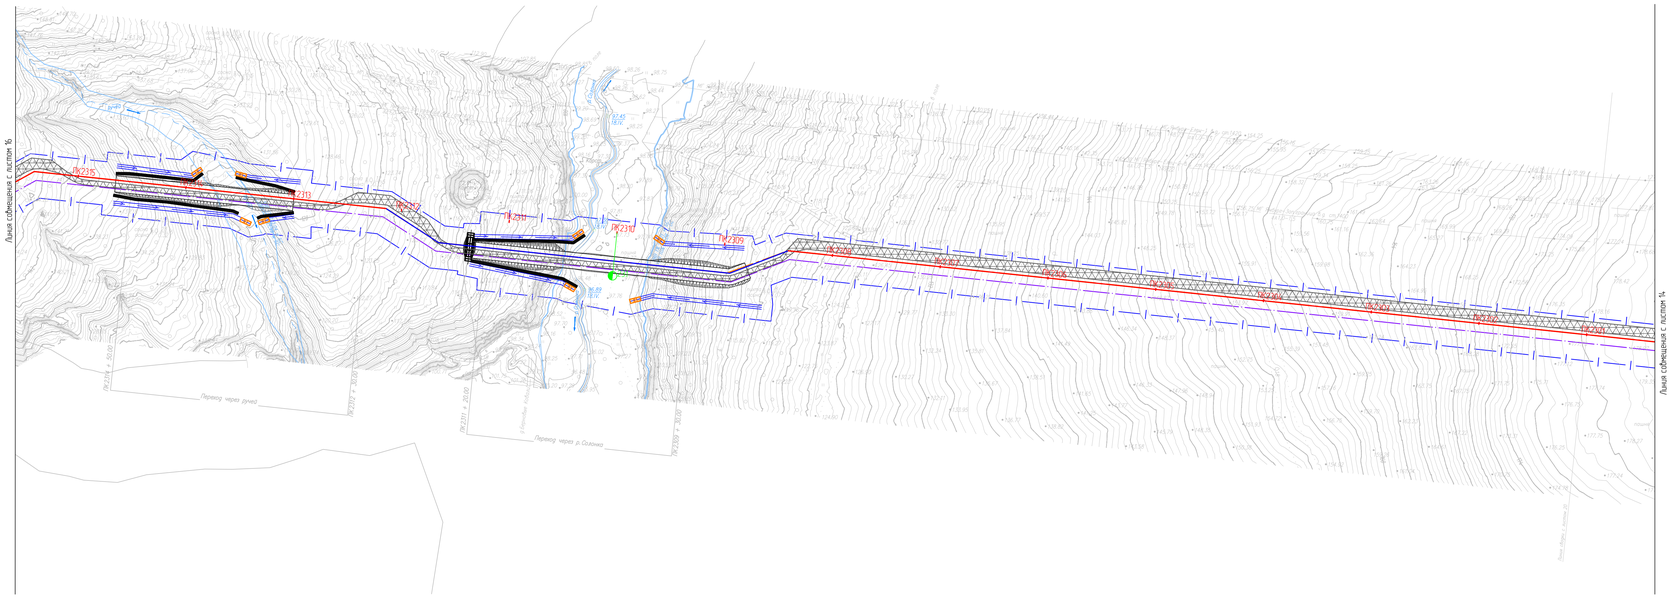

Схема расположения листов

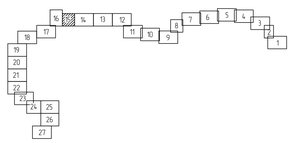

Условные обозначения и примечания приведены на чертеже НКНХ.5273-ПД-ПОС2-0005 л. 1.

Изм.	Кол.уч.	Лист	№док.	Подпись	Дата
Разраб.		Семенова			10.10.24
Проверил		Тимофеев			10.10.24
Гл. спец.		Смирнова			10.10.24
Н. контр.					10.10.24
ГИП		Дорофеев			10.10.24

НКНХ.5273-ПД-ПОС2-0005

"Реконструкция линейного сооружения – имущественный комплекс «Управление этиленопроводов» на участке Нижнекамск – Казань. Модернизация объектов для транспортировки этилена с учетом дополнительных объектов от ЭП-600"

Стадия	Лист	Листов
П	15	

План полосы отвода трассы трубопровода ПК2010 – ПК2536 (1:2000)

СИБУР
НОВЫЕ РЕСУРСЫ

НКНХ.5273-ПД-ПОС2-0005.15_0_R.dwg

Формат А0

Взам. инв. №

Подп. и дата

Инв. № подл.
00053806

С

РОССИЯ, Республика Татарстан
Нижнекамский муниципальный рарайон (г.Нижнекамск),
Тукаевский муниципальный район,
Мамадышский муниципальный район

План полосы отвода трубопровода. ПК2010 – ПК2536 (1:2000)

Линия совмещения с листом 3

Линия совмещения с листом 15

Линия совмещения с листом 17

Титул 0519. Подъездная автодорога к крановому узлу 232 км
(от 200 до 253 км)

Титул 0226. Крановый узел 232 км

Место Отпайки ВОЛС на титул 0226

ВОЛС по кабельной этакаде на титул 0226

Точка входа бура
ПК 2332+28,35

Амбар временного накопления воды для приготовления бурового раствора

Временный амбар для накопления шлама

Схема расположения листов

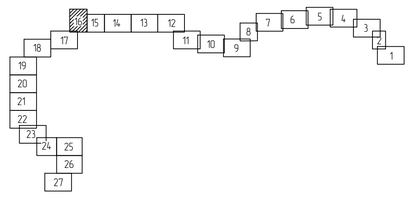

Условные обозначения и примечания приведены на чертеже НКНХ.5273-ПД-ПОС2-0005 л. 1.

						НКНХ.5273-ПД-ПОС2-0005	
						"Реконструкция линейного сооружения – имущественный комплекс «Управление этиленопроводов» на участке Нижнекамск – Казань. Модернизация объектов для транспортировки этилена с учетом дополнительных объемов от ЭП-600"	
Изм.	Кол.уч.	Лист	№док.	Подпись	Дата		
Разраб.		Селезнева			10.10.24		Стадия: П; Лист: 16; Листов:
Проверил		Тимофеев			10.10.24		
Гл. спец.		Смирнова			10.10.24		
Н. контр.					10.10.24	План полосы отвода трассы трубопровода. ПК2010 – ПК2536 (1:2000)	СИБУР НОВЫЕ РЕСУРСЫ
ГИП		Дордий			10.10.24		

НКНХ.5273-ПД-ПОС2-0005.16_0_R.dwg

Формат А0

Взам. инв. №

Подп. и дата

Инв. № подл. 00053806

План полосы отвода трубопровода. ПК2010 - ПК2536 (1:2000)

С

РОССИЯ, Республика Татарстан
Нижнекамский муниципальный рарайон (г.Нижнекамск),
Тукаевский муниципальный район,
Мамадышский муниципальный район

Схема расположения листов

Условные обозначения и примечания приведены на чертеже НКНХ 5273-ПД-ПОС2-0005 л. 1

Изм.	Кол.уч.	Лист	№док.	Подпись	Дата
Разраб.		Селезнева			10.10.24
Проверил		Тимофеев			10.10.24
Гл. спец.		Смирнова			10.10.24
Н. контр.					10.10.24
ГИП		Дордий			10.10.24

НКНХ 5273-ПД-ПОС2-0005

"Реконструкция линейного сооружения – имущественный комплекс «Управление эпилентопроводов» на участке Нижнекамск – Казань. Модернизация объектов для транспортировки эпилена с учетом дополнительных объектов от ЭП-600"

Стадия	Лист	Листов
П	17	

План полосы отвода трассы трубопровода ПК2010 - ПК2536 (1:2000)

СИБУР
НОВЫЕ РЕСУРСЫ

НКНХ 5273-ПД-ПОС2-0005.17_0_R.dwg

Формат А0

Инв. № подл. 00053806 | Подп. и дата | Взам. инв. №

С

РОССИЯ, Республика Татарстан
Нижнекамский муниципальный раойон (г.Нижнекамск),
Тукаевский муниципальный райоон,
Мамадышский муниципальный райоон

План полосы отвода трубопровода. ПК2010 - ПК2536 (1:2000)

Схема расположения листов

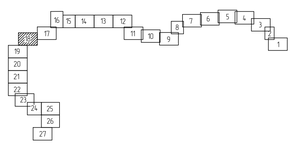

Условные обозначения и применения приведены на чертеже НКНХ.5273-ПД-ПОС2-0005 л. 1

						НКНХ.5273-ПД-ПОС2-0005	
Изм.	Кол.уч.	Лист	№док.	Подпись	Дата		
Разраб.		Селезнева			10.10.24		
Проверил		Тимофеев			10.10.24		
Гл. спец.		Смирнова			10.10.24		
Н. контр.					10.10.24	План полосы отвода трассы трубопровода ПК2010 - ПК2536 (1:2000)	
ГИП		Бородин			10.10.24		

Стадия	Лист	Листов
П	18	

СИБУР

НКНХ.5273-ПД-ПОС2-0005 18_0_0.dwg

Формат А0

Инв. № подл. 00053806 | Подп. и дата | Взам. инв. №

С

РОССИЯ, Республика Татарстан
Нижнекамский муниципальный раройон (г.Нижнекамск),
Тукаевский муниципальный райоон,
Мамадышский муниципальный райоон

План полосы отвода трубопровода. ПК2010 – ПК2536 (1:2000)

Схема расположения листов

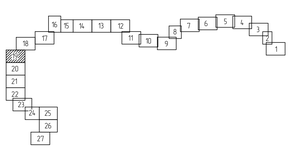

Условные обозначения и примечания приведены на чертеже НКНХ.5273-ПД-ПОС2-0005 л. 1.

							НКНХ.5273-ПД-ПОС2-0005	
							"Реконструкция линейного сооружения – имущественный комплекс «Управление эллингопроводов» на участке Нижнекамск – Казань. Модернизация объектов для транспортировки этилена с учетом дополнительных объемов от ЭП-600"	
Изм.	Кол.уч.	Лист	№док.	Подпись	Дата			
Разраб.		Семеняйко			10.10.24			
Проверил		Тимофеев			10.10.24			
Гл. спец.		Смирнова			10.10.24			
Н. контр.					10.10.24			
ГИП		Воробьи			10.10.24		План полосы отвода трассы трубопровода ПК2010 – ПК2536 (1:2000)	

Стадия	Лист	Листов
П	19	

СИБУР НОВЫЕ РЕСУРСЫ

НКНХ.5273-ПД-ПОС2-0005 19_0_R.dwg

Формат А3

Инв. № подл. 00053806 | Подп. и дата | Взам. инв. №

С

РОССИЯ, Республика Татарстан
Нижнекамский муниципальный рарайон (г.Нижнекамск),
Тукаевский муниципальный район,
Мамадышский муниципальный район

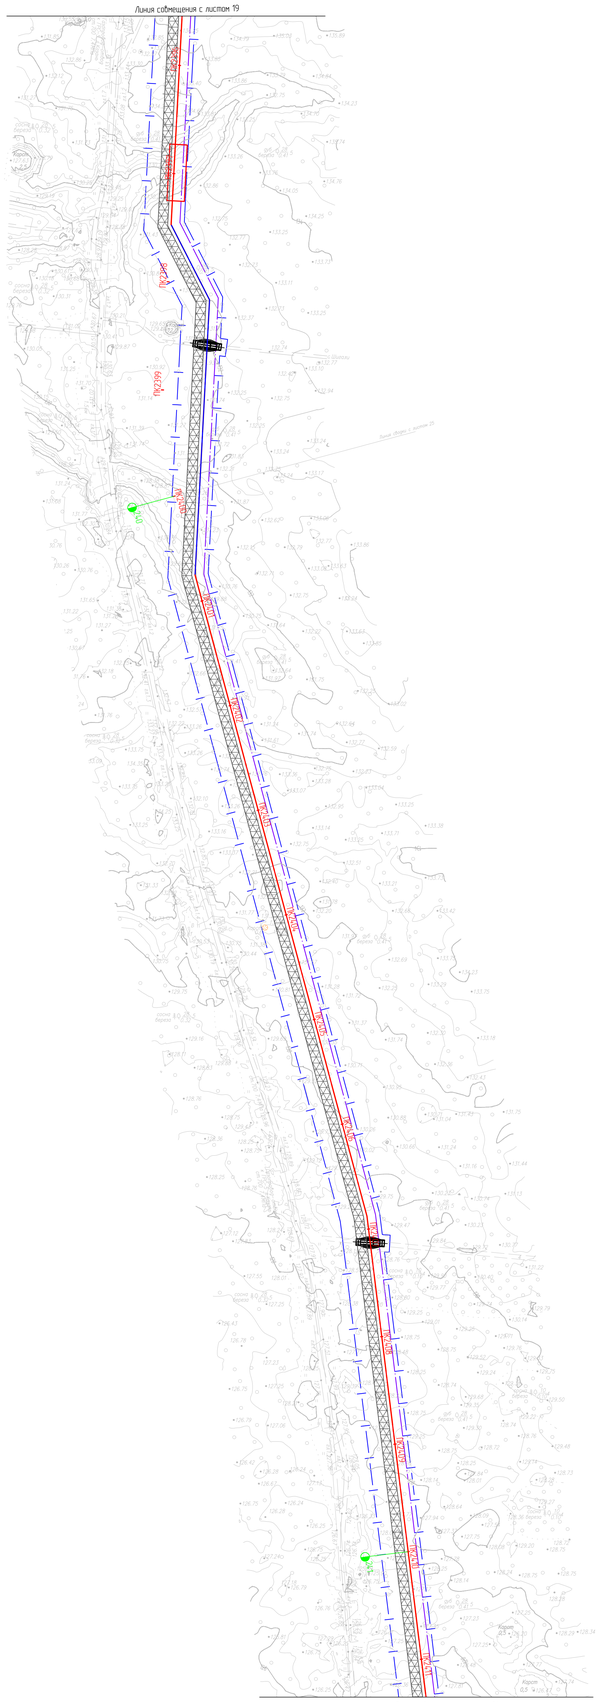

Схема расположения листов

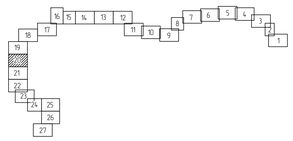

Условные обозначения и примечания приведены на чертеже НКНХ 5273-ПД-ПОС2-0005 л. 1.

						НКНХ 5273-ПД-ПОС2-0005
Изм.	Кол.уч.	Лист	№док.	Подпись	Дата	"Реконструкция линейного сооружения – имущественный комплекс «Управление этиленопроводов» на участке Нижнекамск – Казань. Модернизация объектов для транспортировки этилена с учетом дополнительных объемов от ЭП-600"
Разраб.		Селезнева			10.10.24	
Проверил		Тимофеев			10.10.24	
Гл. спец.		Смирнова			10.10.24	
Н. контр.					10.10.24	
ГИП		Дордий			10.10.24	

Стадия	Лист	Листов
П	20	

План полосы отвода трассы трубопровода ПК2010 - ПК2536 (1:2000)

СИБУР НОВЫЕ РЕСУРСЫ

Формат А0

НКНХ 5273-ПД-ПОС2-0005.20_0_R.dwg

Инв. № подл. 00053806 | Подп. и дата | Взам. инв. №

План полосы отвода трубопровода. ПК2010 – ПК2536 (1:2000)

С

РОССИЯ, Республика Татарстан
Нижнекамский муниципальный раройон (г.Нижнекамск),
Тукаевский муниципальный район,
Мамадышский муниципальный район

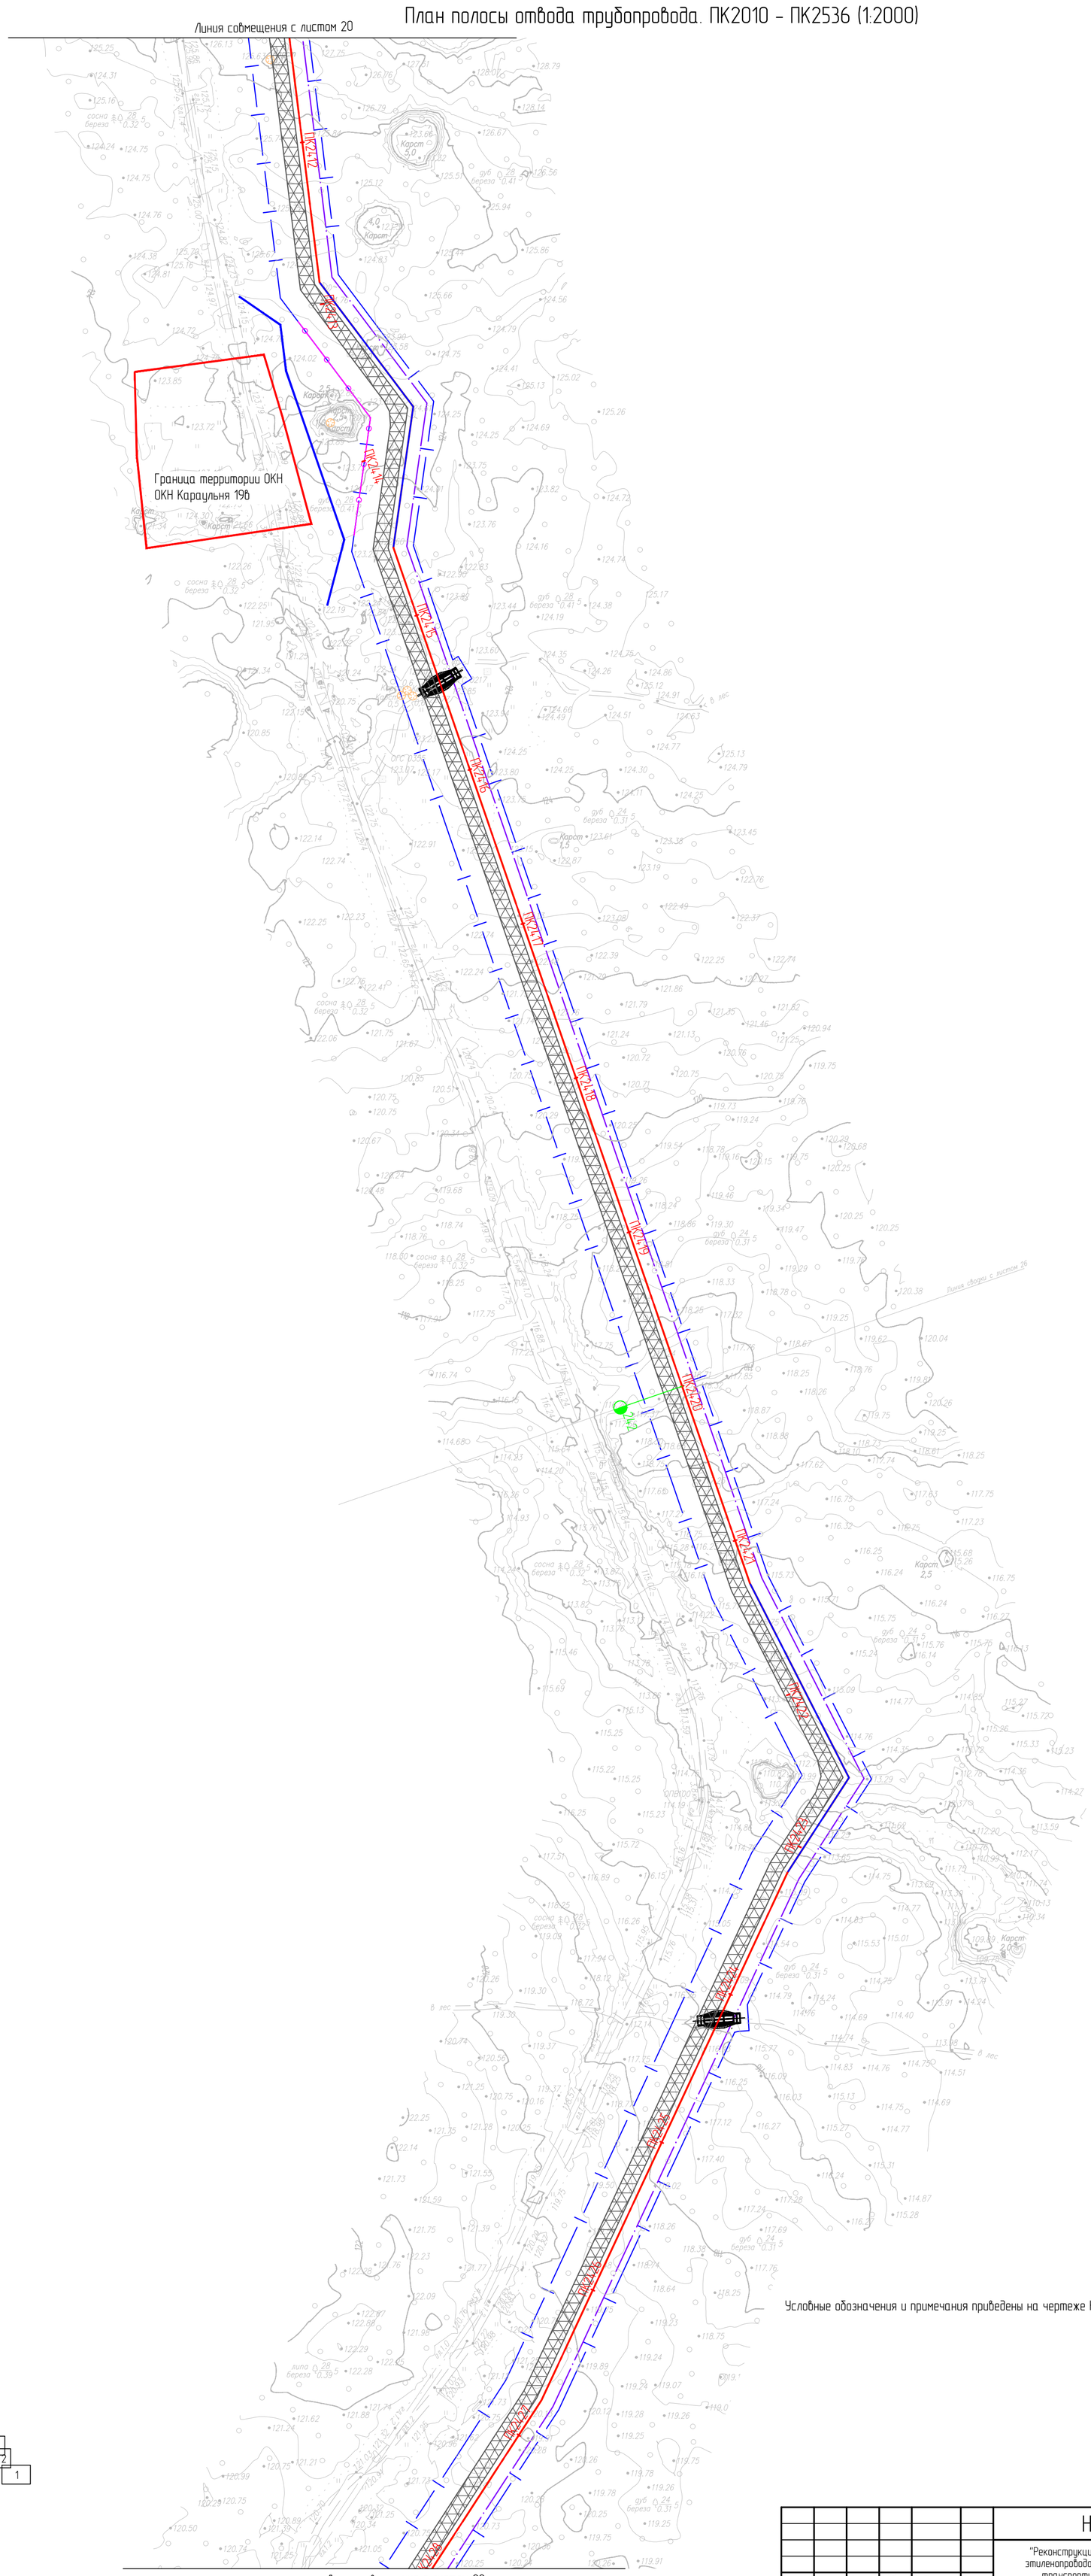

Условные обозначения и примечания приведены на чертеже НКНХ.5273-ПД-ПОС2-0005 л. 1.

Схема расположения листов

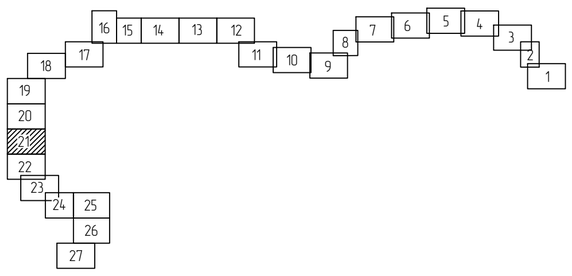

						НКНХ.5273-ПД-ПОС2-0005		
						"Реконструкция линейного сооружения – имущественный комплекс «Управление этиленопроводов» на участке Нижнекамск – Казань. Модернизация объектов для транспортировки этилена с учётом дополнительных объемов от ЭП-600"		
Изм.	Кол.уч.	Лист	№док.	Подпись	Дата			
Разраб.		Селезнева			10.10.24		Стадия	Лист	Листов
Проверил		Тимофеев			10.10.24		П	21	
Гл. спец.		Смирнова			10.10.24				
Н. контр.					10.10.24	План полосы отвода трассы трубопровода. ПК2010 – ПК2536 (1:2000)	СИБУР НОВЫЕ РЕСУРСЫ	
ГИП		Дордий			10.10.24			

НКНХ.5273-ПД-ПОС2-0005.21_0_R.dwg

Формат А1

Взам. инв. №

Подп. и дата

Инв. № подл. 00053806

План полосы отвода трубопровода. ПК2010 – ПК2536 (1:2000)

С

РОССИЯ, Республика Татарстан
Нижнекамский муниципальный раройон (г.Нижнекамск),
Тукаевский муниципальный район,
Мамадышский муниципальный район

Схема расположения листов

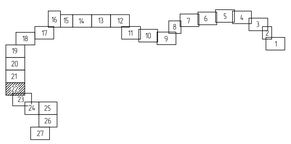

Условные обозначения и примечания приведены на чертеже НКНХ 5273-ПД-ПОС2-0005 л. 1

						НКНХ 5273-ПД-ПОС2-0005	
						"Реконструкция линейного сооружения – имущественный комплекс «Управление эталонтрубобаз» на участке Нижнекамск – Казань. Модернизация объектов для транспортировки этилена с учетом дополнительных объектов от ЭП-600"	
Изм.	Кол.уч.	Лист	№док.	Подпись	Дата		
Разраб.		Семеняева			10.10.24		
Проверил		Тимофеев			10.10.24		
Гл. спец.		Смирнова			10.10.24		
Н. контр.					10.10.24	План полосы отвода трассы трубопровода ПК2010 – ПК2536 (1:2000)	
ГИП		Воробьи			10.10.24		

Стадия	Лист	Листов
П	22	

СИБУР

НКНХ 5273-ПД-ПОС2-0005.22_0_R.dwg

Формат А0

Инв.№ подл. 0005306 | Подп. и дата | Взам. инв. №

План полосы отвода трубопровода. ПК2010 – ПК2536 (1:2000)

С

РОССИЯ, Республика Татарстан
Нижнекамский муниципальный раройон (г.Нижнекамск),
Тукаевский муниципальный район,
Мамадышский муниципальный район

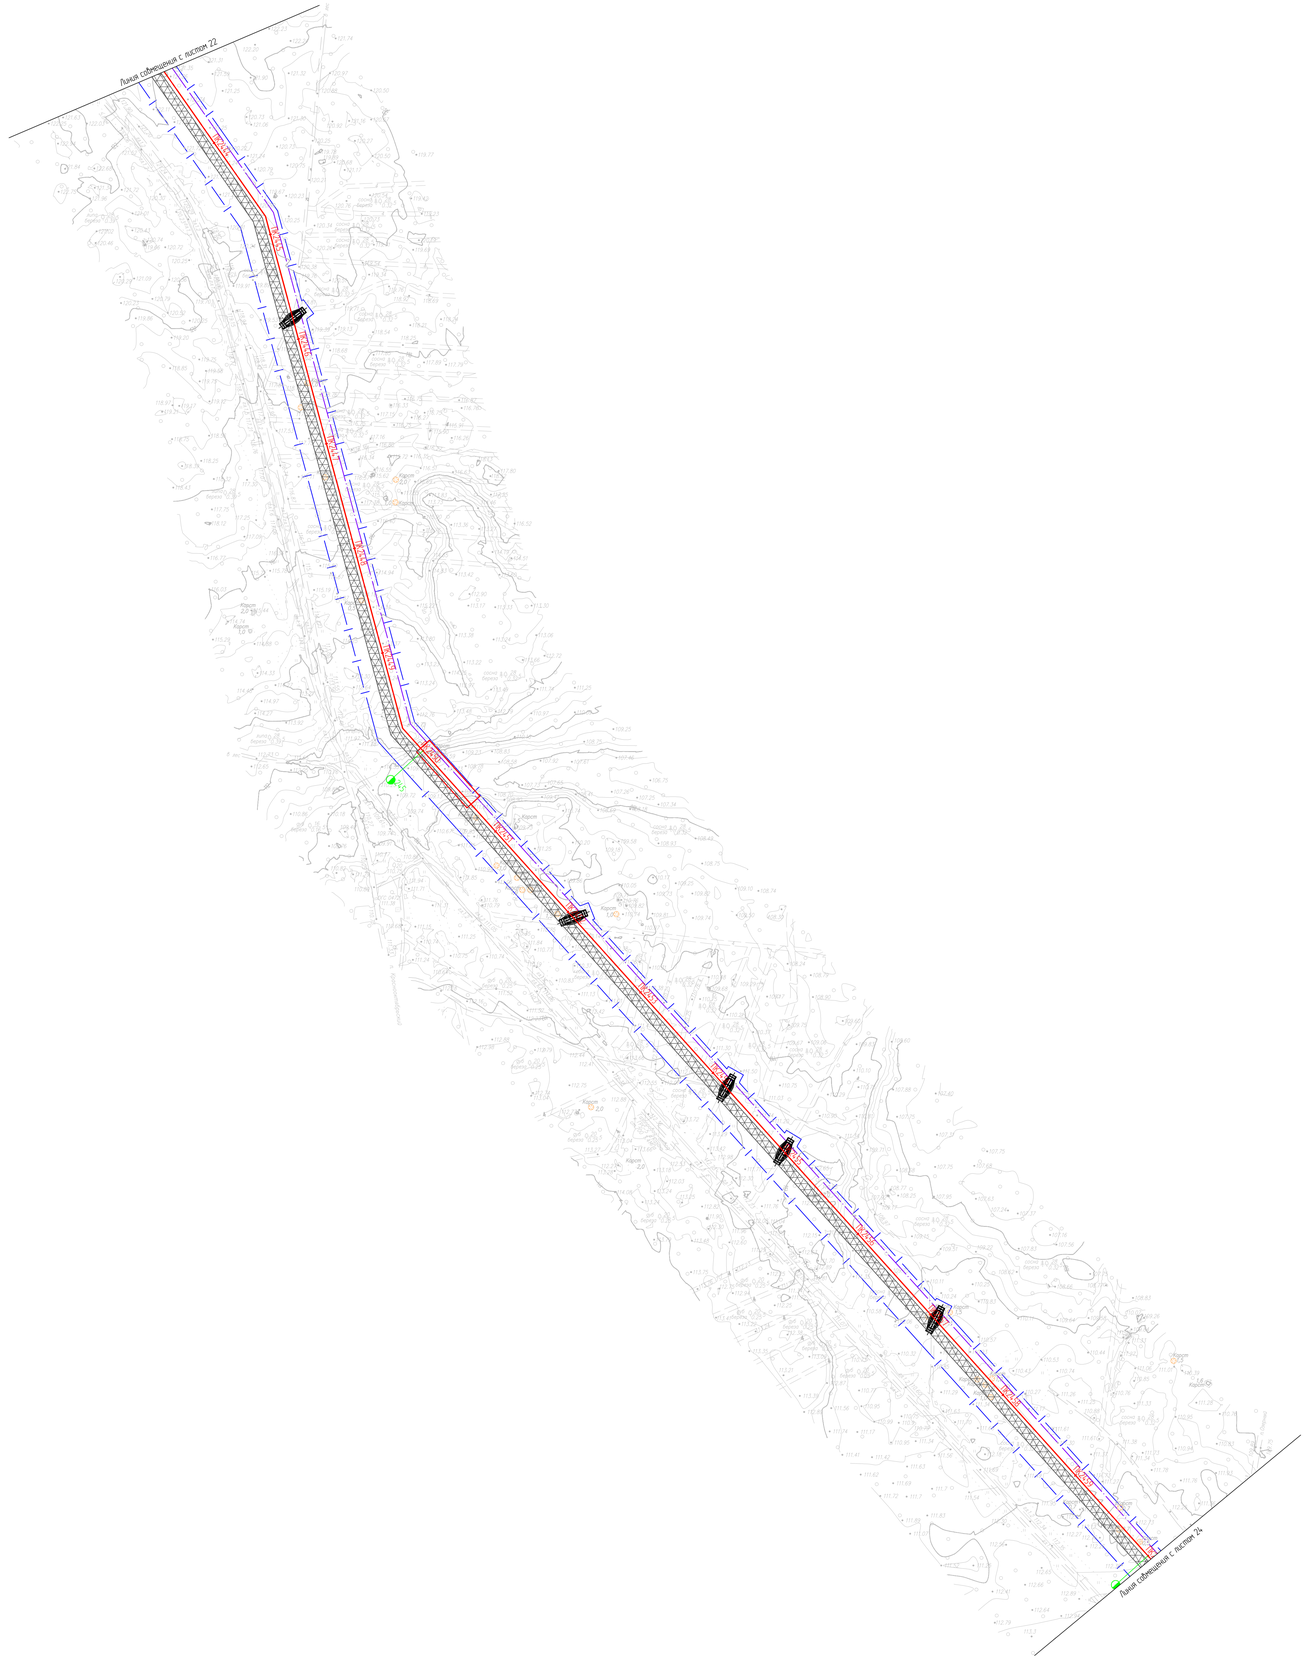

Схема расположения листов

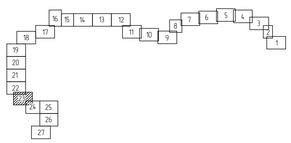

Условные обозначения и примечания приведены на чертеже НКНХ.5273-ПД-ПОС2-0005 л. 1

						НКНХ.5273-ПД-ПОС2-0005	
						"Реконструкция линейного сооружения – имущественный комплекс «Управление этиленопроводов» на участке Нижнекамск – Казань. Модернизация объектов для транспортировки этилена с учетом дополнительных объемов до 311-600"	
Изм.	Кол.уч.	Лист	№док.	Подпись	Дата		
Разраб		Селезнёва			10.10.24		
Проверил		Тимофеев			10.10.24		
Гл. спец.		Смирнова			10.10.24		
Н. контр.					10.10.24	План полосы отвода трассы трубопровода ПК2010 – ПК2536 (1:2000)	
ГИП		Воробьёв			10.10.24		

Стадия	Лист	Листов
П	23	

СИБУР
НОВЫЕ МАТЕРИАЛЫ

НКНХ.5273-ПД-ПОС2-0005.23_01_R.dwg

Формат А0

Инв. № подл. 0003806 | Подп. и дата | Взам. инв. №

План полосы отвода трубопровода. ПК2010 – ПК2536 (1:2000)

С

РОССИЯ, Республика Татарстан
Нижнекамский муниципальный рарайон (г.Нижнекамск),
Тукаевский муниципальный район,
Мамадышский муниципальный район

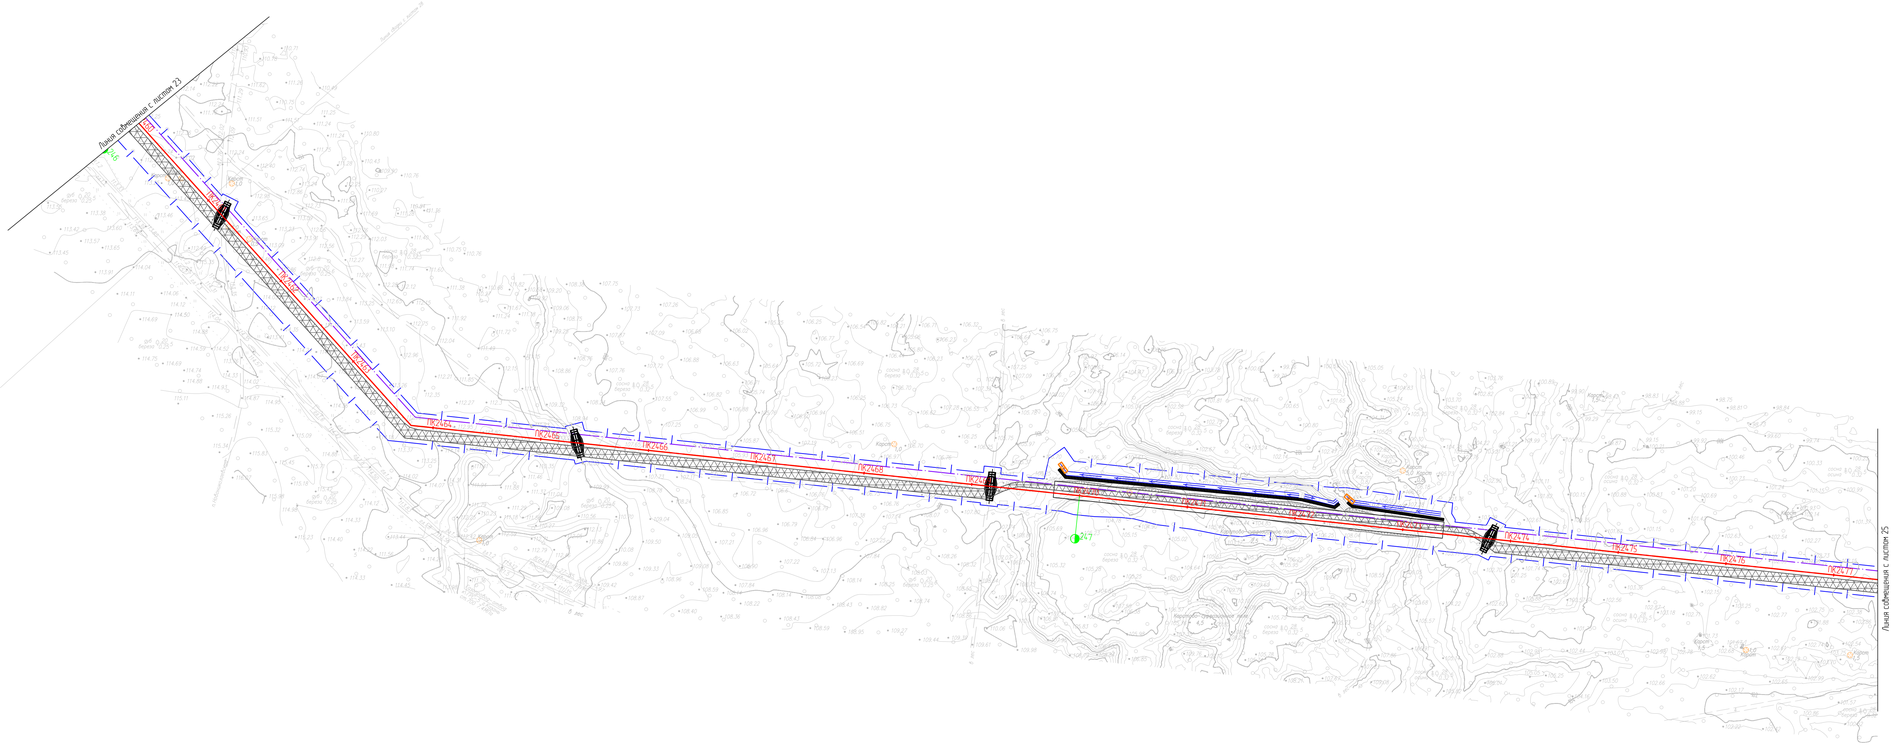

Схема расположения листов

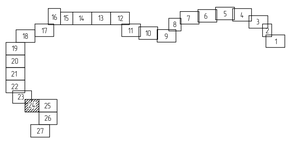

Условные обозначения и примечания приведены на чертеже НКНХ.5273-ПД-ПОС2-0005 л. 1

						НКНХ.5273-ПД-ПОС2-0005
						"Реконструкция линейного сооружения – имущественный комплекс «Управление этиленопроводов» на участке Нижнекамск – Казань. Модернизация объектов для транспортировки этилена с учетом дополнительных объектов от ЭП-600"
Изм.	Кол.уч.	Лист	№док.	Подпись	Дата	
Разраб.		Селезнева			10.10.24	
Проверил		Тимофеев			10.10.24	
Гл. спец.		Смирнова			10.10.24	
Н. контр.					10.10.24	
ГИП		Дордий			10.10.24	

Стадия	Лист	Листов
П	24	

План полосы отвода трассы трубопровода. ПК2010 – ПК2536 (1:2000)

СИБУР НОВЫЕ РЕСУРСЫ

НКНХ.5273-ПД-ПОС2-0005.24_0_R.dwg

Формат А0

Инв. № подл. 00053806 | Подп. и дата | Взам. инв. №

С

РОССИЯ, Республика Татарстан
Нижнекамский муниципальный раройон (г.Нижнекамск),
Тукаевский муниципальный райоон,
Мамадышский муниципальный райоон

План полосы отвода трубопровода. ПК2010 – ПК2536 (1:2000)

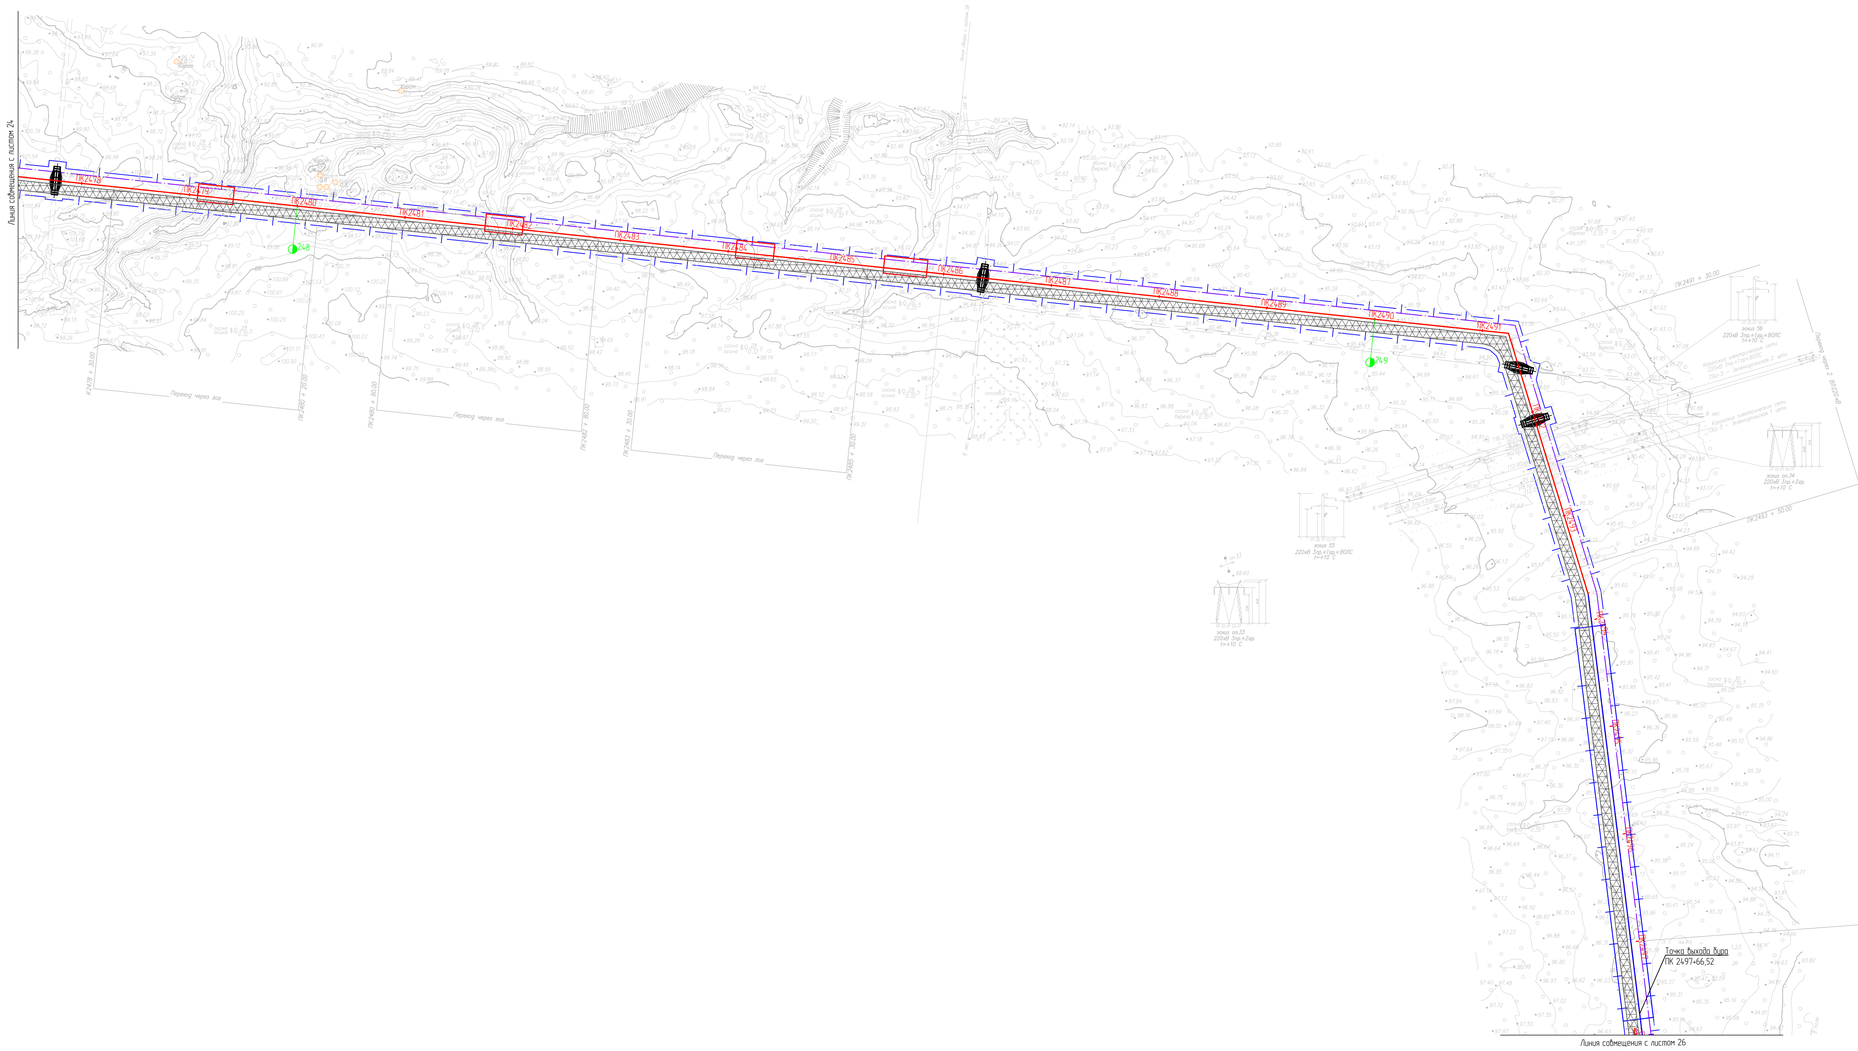

Условные обозначения и примечания приведены на чертеже НКНХ.5273-ПД-ПОС2-0005 л. 1.

Схема расположения листов

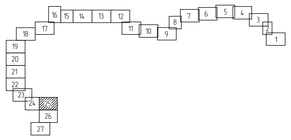

						НКНХ.5273-ПД-ПОС2-0005	
						"Реконструкция линейного сооружения – имущественный комплекс «Управление эпиленопроводов» на участке Нижнекамск – Казань. Модернизация объектов для транспортировки этилена с учетом дополнительных объемов от ЭП-600"	
Изм.	Кол.уч.	Лист	№док.	Подпись	Дата		
Разраб.		Селезнева			10.10.24		
Проверил		Тимофеев			10.10.24		
Гл. спец.		Смирнова			10.10.24		
Н. контр.					10.10.24	План полосы отвода трассы трубопровода ПК2010 – ПК2536 (1:2000)	
ГИП		Дорохи			10.10.24		

Стадия	Лист	Листов
П	25	

СИБУР НОВЫЕ РЕСУРСЫ

НКНХ.5273-ПД-ПОС2-0005 25_0_9.dwg

Формат А0

Инв. № подл. 0005806 | Подп. и дата | Взам. инв. №

План полосы отвода трубопровода. ПК2010 - ПК2536 (1:2000)

С

РОССИЯ, Республика Татарстан
Нижнекамский муниципальный рарайон (г.Нижнекамск),
Тукаевский муниципальный район,
Мамадышский муниципальный район

Схема расположения листов

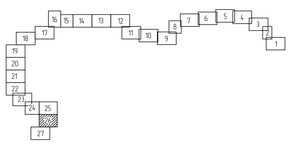

Условные обозначения и примечания приведены на чертеже НКНХ.5273-ПД-ПОС2-0005 л. 1.

						НКНХ.5273-ПД-ПОС2-0005
Изм.	Кол.уч.	Лист	№док.	Подпись	Дата	"Реконструкция линейного сооружения – имущественный комплекс «Управление этиленопроводов» на участке Нижнекамск – Казань. Модернизация объектов для транспортировки этилена с учетом дополнительных объемов от ЗП-600"
Разраб.		Селезнева			10.10.24	
Проверил		Тимофеев			10.10.24	
Гл. спец.		Смирнова			10.10.24	
Н. контр.					10.10.24	План полосы отвода трассы трубопровода ПК2010 - ПК2536 (1:2000)
ГИП		Дордий			10.10.24	

Стадия	Лист	Листов
П	26	

СИБУР НОВЫЕ РЕСУРСЫ

НКНХ.5273-ПД-ПОС2-0005.26_0_R.dwg

Формат А0

Инв. № подл. 00053806 | Подп. и дата | Взам. инв. №

С

РОССИЯ, Республика Татарстан
Нижнекамский муниципальный раройон (г.Нижнекамск),
Тукаевский муниципальный райоон,
Мамадышский муниципальный райоон

План полосы отвода трубопровода. ПК2010 – ПК2536 (1:2000)

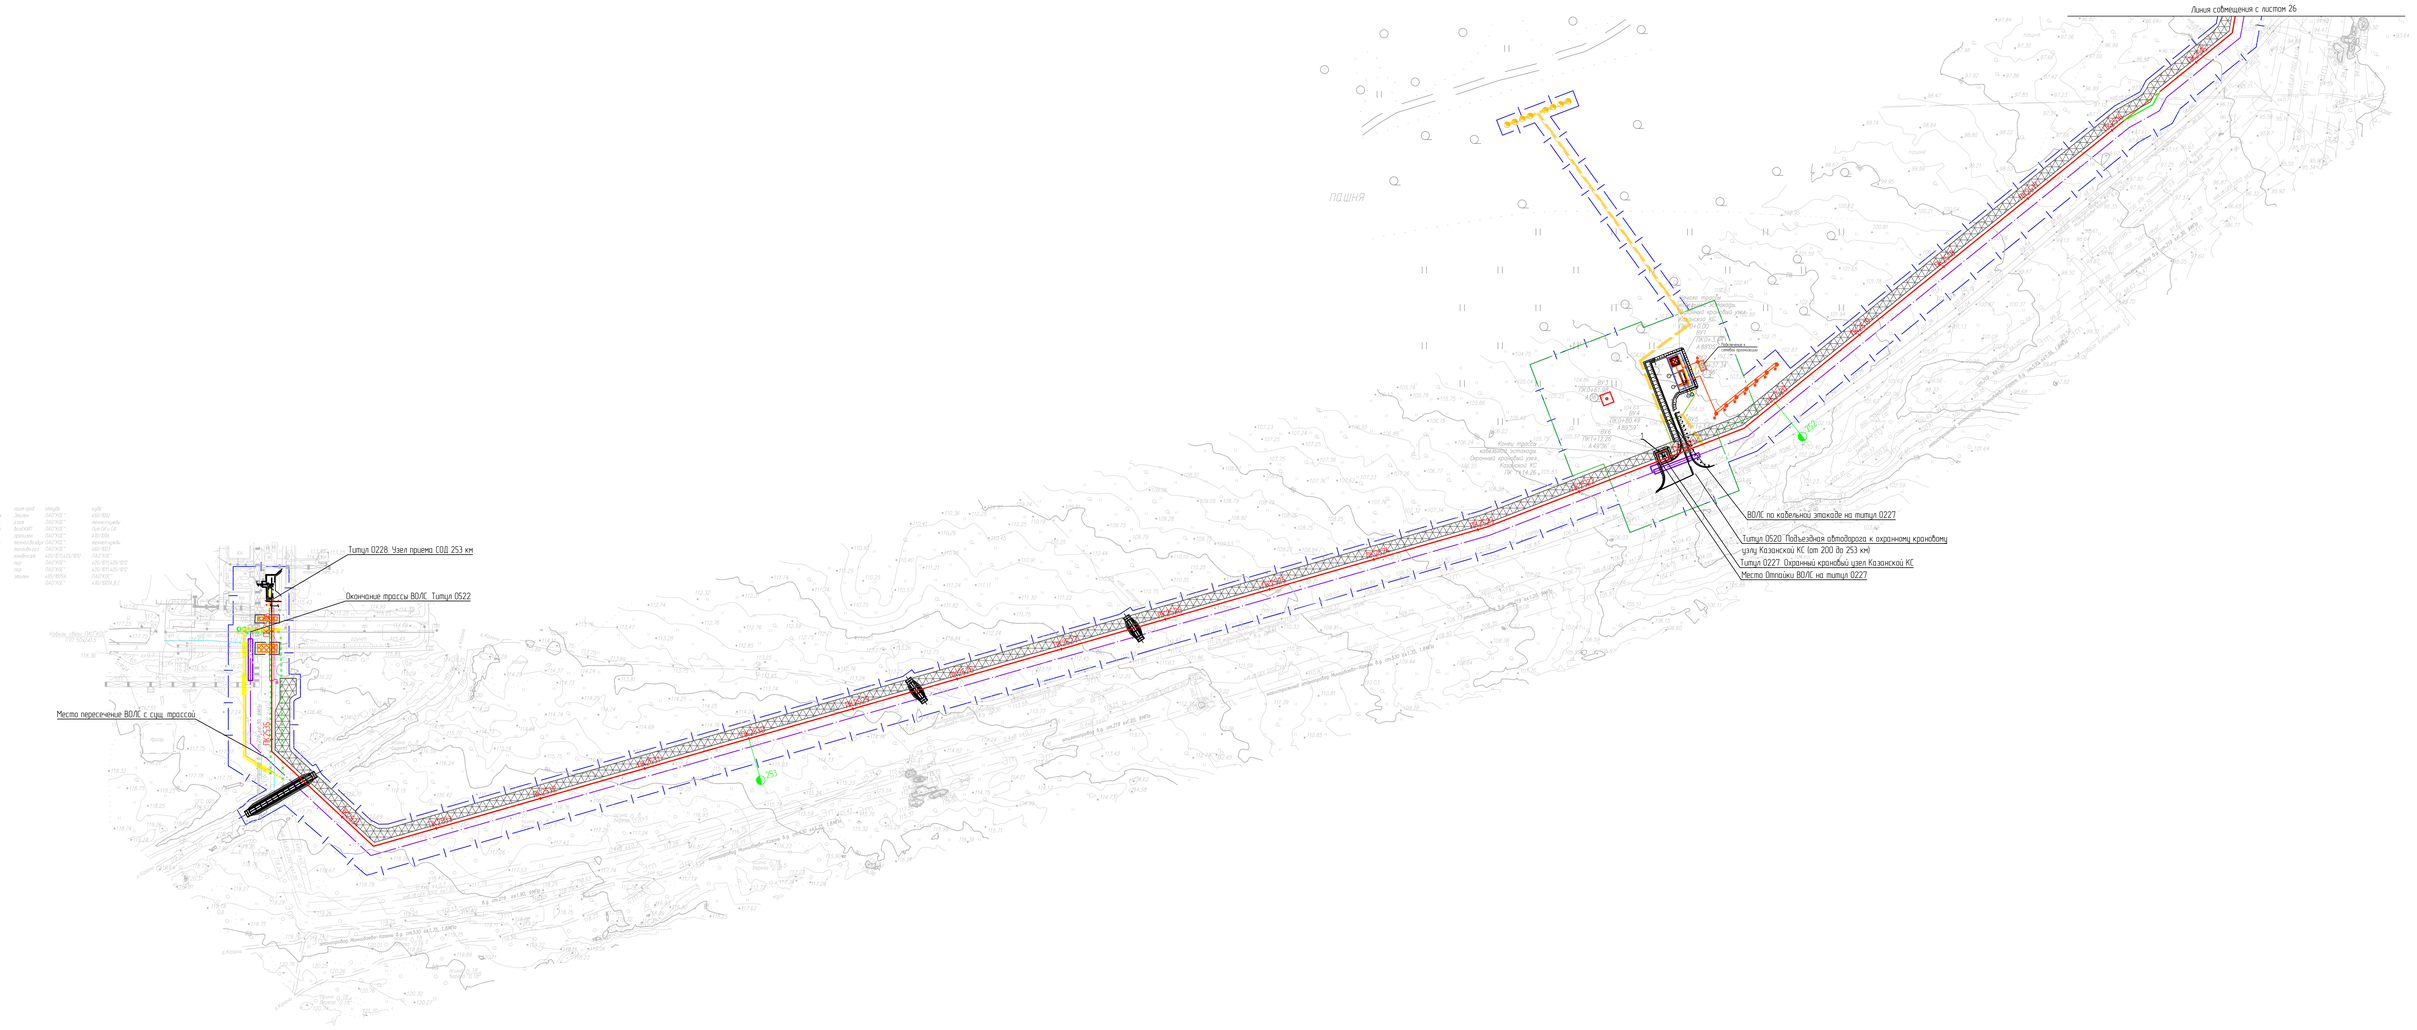

Схема расположения листов

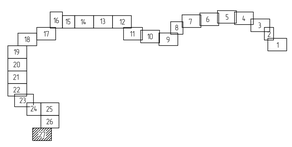

Условные обозначения и примечания приведены на чертеже НКНХ 5273-ПД-ПОС2-0005 л. 1.

						НКНХ 5273-ПД-ПОС2-0005	
						"Реконструкция линейного сооружения – имущественный комплекс «Управление эксплуатации трубопроводов на участке Нижнекамск – Казань. Модернизация объектов для транспортировки этилена с учетом дополнительных объемов (от 31-607"	
Изм.	Кол.уч.	Лист	№док.	Подпись	Дата		
Разраб.		Семеняева			10.10.24		
Проверил		Тимофеев			10.10.24		
Гл. спец.		Смирнова			10.10.24		
Н. контр.					10.10.24	План полосы отвода трассы трубопровода ПК2010 – ПК2536 (1:2000)	
ГИП		Воробьи			10.10.24		

Стадия	Лист	Листов
П	27	

СИБУР НОВЫЕ РЕСУРСЫ

НКНХ.5273-ПД-ПОС2-0005.27_0_R.dwg

Формат А0

Взам. инв. №

Подп. и дата

Инв. № подл. 0005306

Поперечные профили полосы отвода по участкам трассы прокладываемого магистрального этиленопровода

Поперечный профиль полосы отвода при укладке этиленопровода

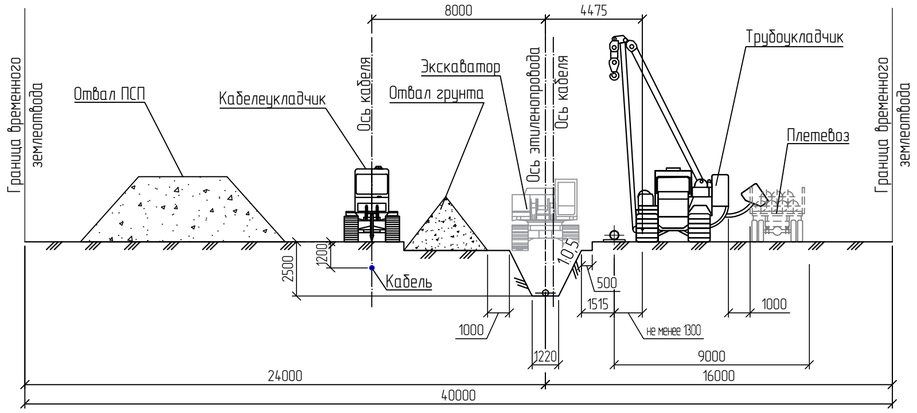

Поперечный профиль полосы отвода при укладке этиленопровода на участке параллельного следования с трубопроводами ПАО "Газпром" в границах Зеленодольского лесничества

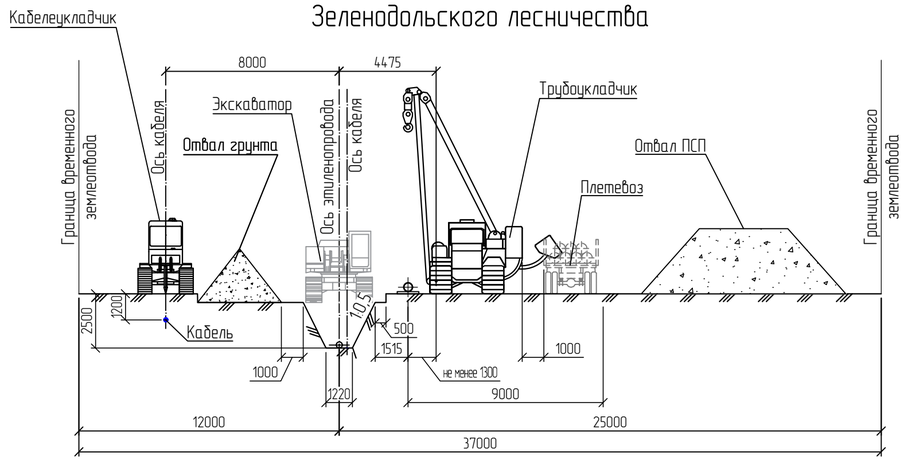

Поперечный профиль полосы отвода при укладке этиленопровода в границах ООПТ и лесопарковых зон

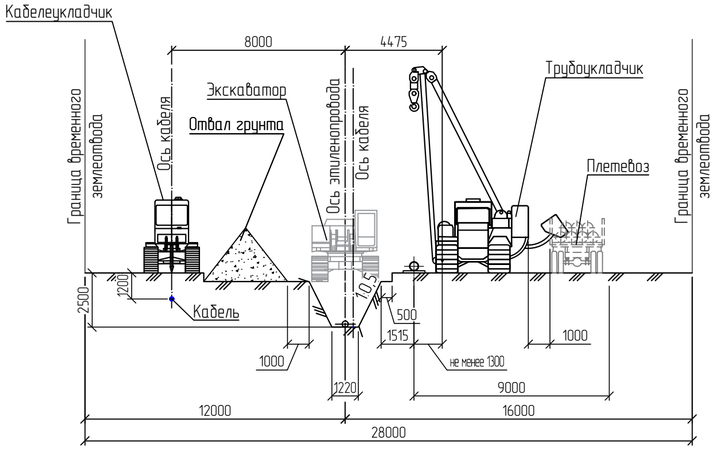

Поперечный профиль границы производства работ на косогорных участках с поперечным уклоном более 8° и на продольных с уклоном более 10°

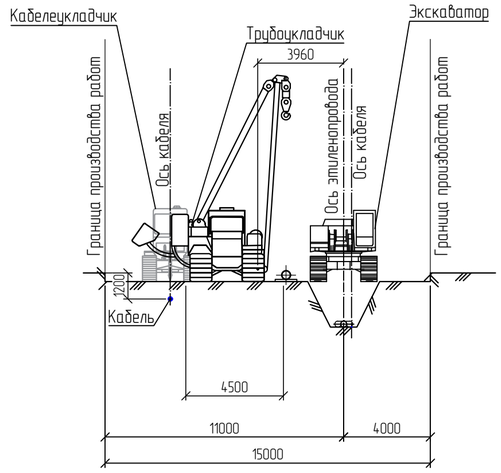

						НКНХ.5273-ПД-ПОС2-0006		
						"Реконструкция линейного сооружения – имущественный комплекс «Управление этиленопроводов» на участке Нижнекамск – Казань. Модернизация объектов для транспортировки этилена с учётом дополнительных объемов от ЭП-600"		
Изм.	Кол.уч.	Лист	№док.	Подпись	Дата			
Разраб.		Селезнева			10.10.24		Стадия	Лист	Листов
Проверил		Тимофеев			10.10.24		П		1
Гл. спец.		Смирнова			10.10.24				
						Поперечные профили полосы отвода по участкам трассы прокладываемого магистрального этиленопровода	СИБУР НОВЫЕ РЕСУРСЫ	
Н. контр.					10.10.24			
ГИП		Дордий			10.10.24			

НКНХ.5273-ПД-ПОС2_0006_0_R.dwg

Формат А2

Взам. инв. №	Подп. и дата	Инв. № подл.
		00053806

Организационно-технологическая схема монтажа этиленопровода

Взам. инв. №	
Подп. и дата	
Инв. № подл.	00053806

Изм.	Кол.уч.	Лист	№док.	Подпись	Дата
Разраб.		Селезнева			10.10.24
Проверил		Тимофеев			10.10.24
Гл. спец.		Смирнова			10.10.24
Н. контр.					10.10.24
ГИП		Дордий			10.10.24

НКНХ.5273-ПД-ПОС2-0007

"Реконструкция линейного сооружения – имущественный комплекс «Управление этиленопроводов» на участке Нижнекамск – Казань. Модернизация объектов для транспортировки этилена с учётом дополнительных объемов от ЭП-600"

Стадия	Лист	Листов
П		1

Организационно-технологическая схема монтажа этиленопровода

СИБУР
НОВЫЕ РЕСУРСЫ

НКНХ.5273-ПД-ПОС2_0007_0_R.dwg

Формат А3х6

Технологическая схема прокладки кожуха методом горизонтального шнекового бурения

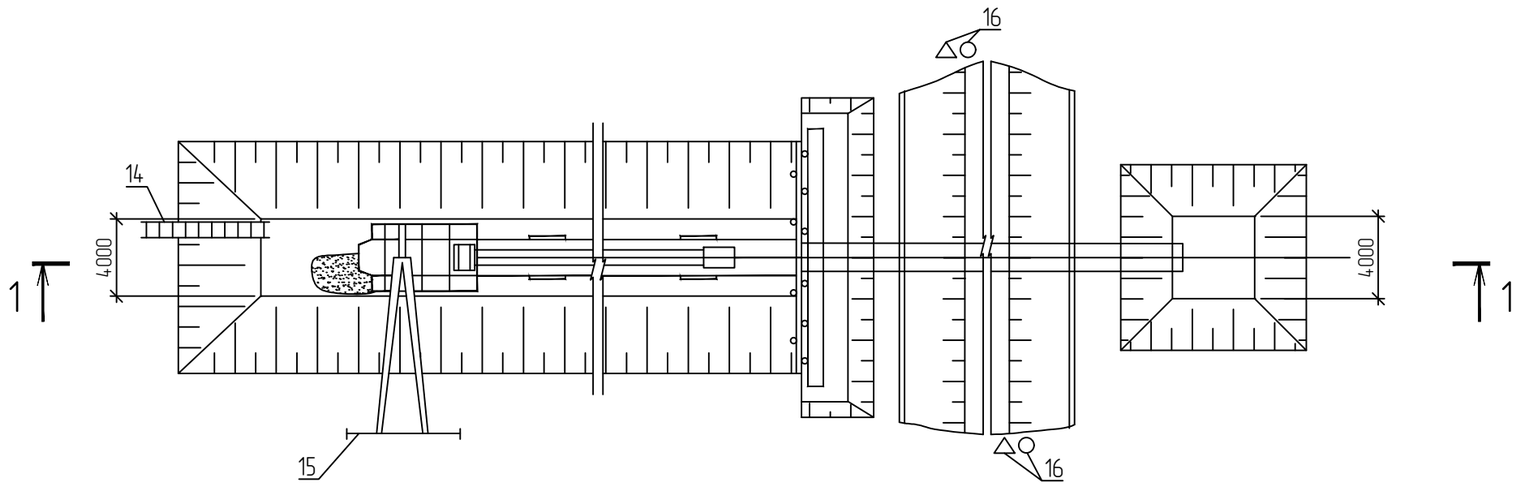

Разрез 1-1

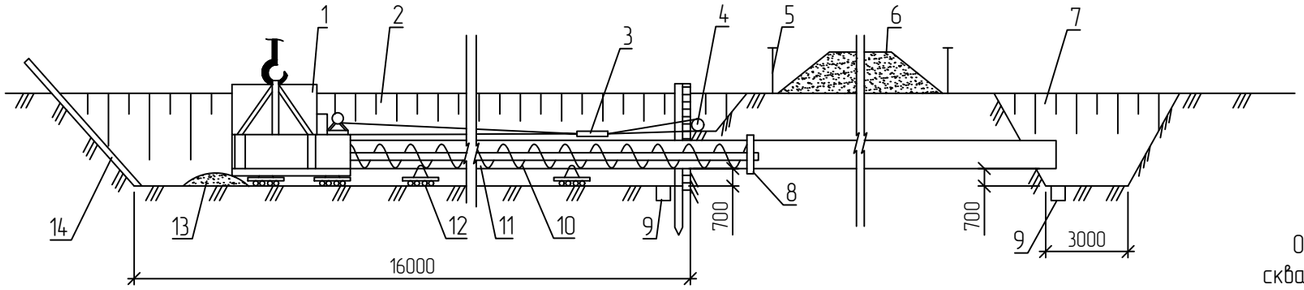

1 – установка горизонтального бурения; 2 – рабочий котлован; 3 – полиспаст; 4 – якорная труба; 5 – ограждение; 6 – полотно дороги; 7 – приемный котлован; 8 – режущая головка; 9 – приямок для откачки воды; 10 – шнек; 11 – защитный кожух; 12 – направляющая тележка; 13 – отвал грунта; 14 – лестница; 15 – стрела трубоукладчика; 16 – знаки безопасности

Принцип работы установки горизонтального бурения

Основным рабочим органом установки является буровая (фрезерная) головка. При бурении одновременно в скважину подается прокладываемый кожух. Грунт, образующийся в результате разработки, постоянно удаляется шнековым транспортером. Подача механизма бурения и кожуха производится механической лебедкой установки. Шнековый транспортер набирается из отдельных секций с целью достижения необходимой длины. В качестве силового агрегата используется собственный дизельный двигатель.

Взам. инв. №	
Подп. и дата	
Инв. № подл.	00053806

Изм.	Кол.уч.	Лист	№док.	Подпись	Дата
Разраб.		Селезнева			10.10.24
Проверил		Тимофеев			10.10.24
Гл. спец.		Смирнова			10.10.24
Н. контр.					10.10.24
ГИП		Дордий			10.10.24

НКНХ.5273-ПД-ПОС2-0008

"Реконструкция линейного сооружения – имущественный комплекс «Управление этиленопроводов» на участке Нижнекамск – Казань. Модернизация объектов для транспортировки этилена с учётом дополнительных объемов от ЭП-600"

Стадия	Лист	Листов
П		1

Технологическая схема прокладки кожуха методом горизонтального шнекового бурения

СИБУР НОВЫЕ РЕСУРСЫ

НКНХ.5273-ПД-ПОС2_0008_0_R.dwg

Формат А3

Электронная проверка пройдена

Технологическая схема последовательности выполнения операций ННБ и протаскивания трубопровода

Бурение пилотной скважины

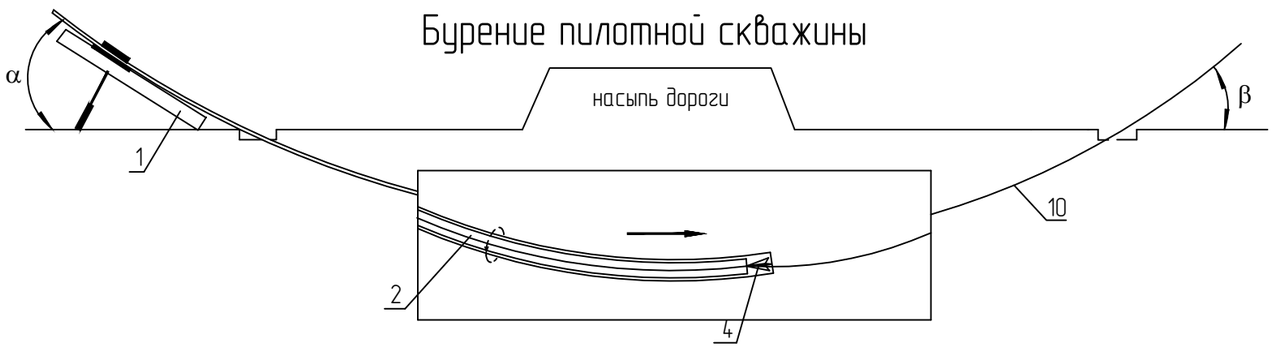

"Обратное" расширение скважины

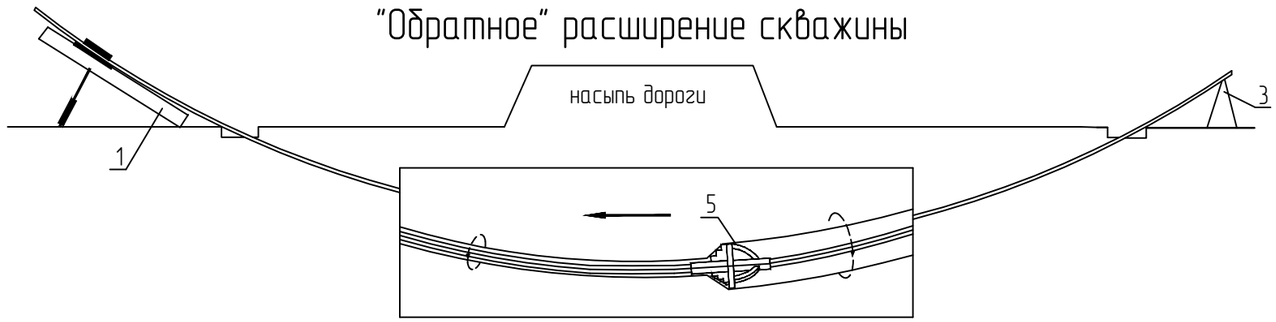

Калибровка скважины

Протаскивание футляра (плети) трубопровода

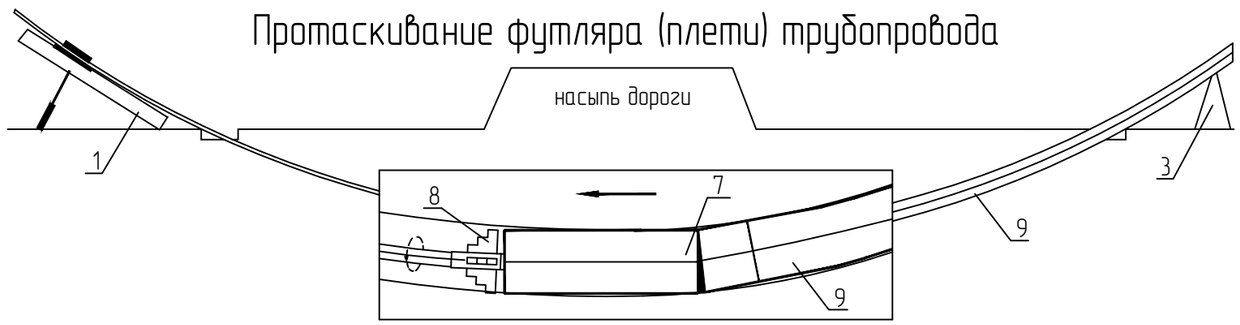

Технология и организация работ

Технологическая схема, последовательность выполнения работ по протаскиванию рабочего трубопровода, схема расстановки механизмов уточняется в ППР.

Протаскиваемый дюкер сваривается и испытывается на площадке монтажа.

Последовательность выполнения технологических операций бурения и протаскивания трубопровода:

- монтаж и наладка оборудования проходческого комплекса и обустройство приямков забуривания и выхода бурового инструмента;
- монтаж забойного инструмента (бура с отклонителем и с бурильными трубами);
- сборка и сварка плети трубопровода на монтажной площадке на левом берегу, контроль сварных стыков;
- испытание трубопровода на прочность и проверка на герметичность, изоляция сварных стыков, контроль сплошности изоляции и укладка плети на направляющие роликовые опоры;
- проходка пилотной скважины с выходом забойного инструмента в заданной точке на левом берегу;
- демонтаж забойного инструмента с заменой ее на инструмент для расширения скважины;
- расширение пилотной скважины;
- диаметр последующего расширителя должен быть не менее чем на 20 % больше диаметра предыдущего расширителя;
- конечный диаметр расширителя должен быть не менее чем на 25 % превышать диаметр протаскиваемого трубопровода;
- количество проходов, а также способ расширения скважины определяется подрядчиком в ППР, исходя из результатов прохождения "пилотной" скважины;
- демонтаж расширителя и установка инструмента для калибровки расширенной скважины;
- калибровка скважины;
- демонтаж инструмента для калибровки скважины и соединение бурильных труб с рабочим трубопроводом через вертлюг, исключающий вращение трубопровода в процессе протаскивания;
- вытягивание буровой колонны проходческой установкой "на себя" с протаскиванием трубопровода до выхода его конца на поверхность в точке забуривания;
- отсоединение трубопровода от бурильных труб трубопровода, проложенного на участке ННБ;
- контроль качества изоляции;
- проведение гидроиспытаний проложенного дюкера отдельно и вместе с прилегающими трубопроводами.

При выполнении строительно-монтажных работ руководствоваться следующими нормативными документами: СП 36.13330.2012, СП 86.13330.2022, СНиП 12-03-2001, СНиП 12-04-2002, РД 102-011-89, РД 10-107-96, ВСН 006-89

1 - буровая установка
2 - буровая колонна
3 - опора
4 - буровая головка
5 - расширитель
6 - калибратор
7 - оголовок для протаскивания
8 - режущая головка
9 - плеть рабочего трубопровода
10 - траектория пилотной скважины
α - угол забуривания (8°)
β - угол выхода (6°)

Изм.	Кол.уч.	Лист	N°док.	Подпись	Дата
Разраб.		Селезнева			10.10.24
Проверил		Тимофеев			10.10.24
Гл. спец.		Смирнова			10.10.24
Н. контр.					10.10.24
ГИП		Дордий			10.10.24

НКНХ.5273-ПД-ПОС2-0009

"Реконструкция линейного сооружения – имущественный комплекс «Управление этиленопроводов» на участке Нижнекамск – Казань. Модернизация объектов для транспортировки этилена с учётом дополнительных объемов от ЭП-600"

Стадия	Лист	Листов
П		1

Технологическая схема последовательности выполнения операций ННБ и протаскивания трубопровода

СИБУР НОВЫЕ РЕСУРСЫ

Взам. инв. N°	
Подп. и дата	
Инв. N° подл.	00053806

НКНХ.5273-ПД-ПОС2_0009_0_R.dwg

Формат А3

Схема компоновок временных площадок складирования и хранения труб, изготовления трубных плетей, основных строительных грузов и производственной базы подрядчика. (1:1000)

ВЗиС, тип 1

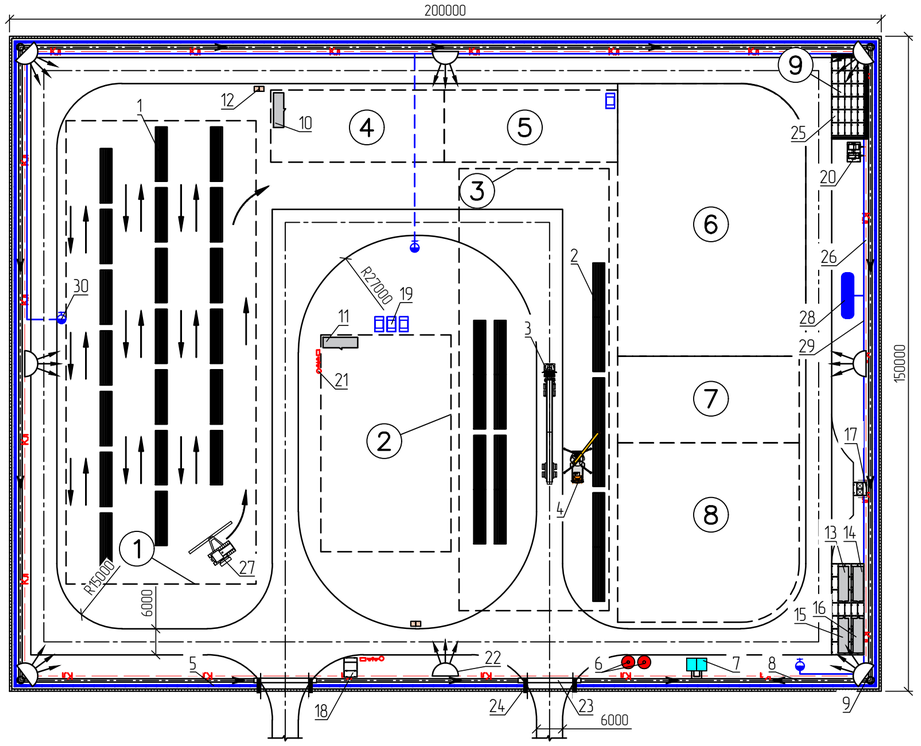

ВЗиС, тип 2

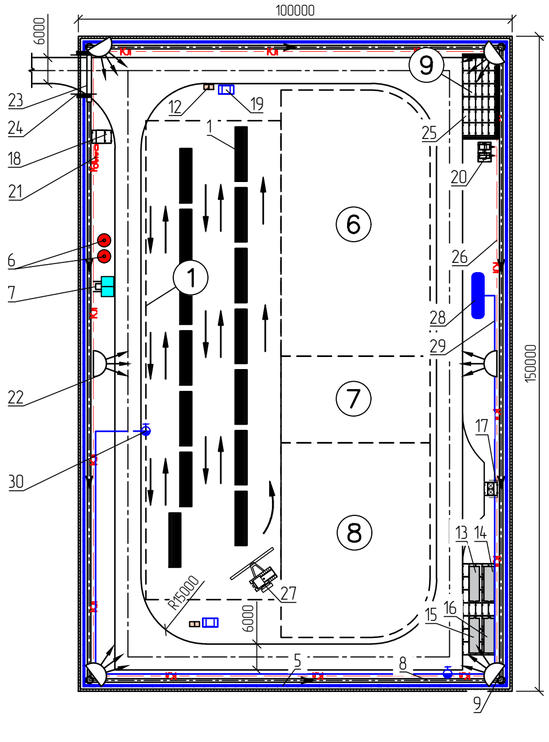

Экспликация площадок и сооружений

Номер на плане	Наименование	Координаты квадрата сетки
1	Зона разгрузки и хранения трубных в штабелях, S=4700 м^2	
2	Площадка предварительной сварки трубных плетей, S=1500 м^2	
3	Зона хранения предварительно сваренных трубных плетей, S=3525 м^2	
4	Площадка проведения неразрушающего контроля, S=665 м^2	
5	Площадка проведения ремонта сварных стыков, S=665 м^2	
6	Площадка стоянки техники, S=2680 м^2	
7	Закрытый не отапливаемый склад, S=830 м^2	
8	Площадка складирования материалов, S=1690 м^2	
9	Склад хранения дизельного топлива в обвалавании, S=134 м^2	

Ведомость временных сооружений, оборудования и механизмов

Номер на плане	Наименование	Примечание
1	Штабель хранения однотрубных секций	-
2	Штабель хранения сваренных трубных плетей	-
3	Трубоплетевоз	-
4	Кран на автомобильном ходу	-
5	Сплошное временное защитно-охранное ограждение	-
6	Емкость противопожарного запаса воды V=30 м^3	2 шт.
7	Емкость для сбора поверхностного стока	-
8	Система сбора и отвода поверхностных сточных вод	-
9	Дренажный колодец	-
10	Лаборатория неразрушающего контроля	-
11	Временное инвентарное здание для обогрева рабочих (сушилка)	-
12	Биотуалет	-
13	Временное инвентарное здание административного назначения (контора, офис)	-
14	Временное инвентарное здание гардеробной	-
15	Временное инвентарное здание для приема пищи	-
16	Временное инвентарное здание душевой	-
17	Площадка и контейнеры для сбора ТБО (ТКО)	-
18	Контрольно-пропускной пункт и пост охраны	-
19	Бункер накопитель для строительных отходов	-
20	Дизельный генератор	-
21	Противопожарный инвентарь (щит со средствами пожаротушения, бочка с водой емкостью 250 л, ящик с песком 0,5 м3/ и лопатой)	-
22	Прожектор	-
23	Подземный футляр системы сбора и отвода поверхностного стока	-
24	Ворота въездные	-
25	Железобетонная плита покрытия временных дорог и площадок	-
26	Временная сеть электроснабжения на низких опорах, с прокладкой под временными дорогами подземно в футляре	-
27	Трубоукладчик	-
28	Емкость запаса воды для производственных и хозяйственно-бытовых нужд V=60 м^3	-
29	Временная сеть водоснабжения, с прокладкой под временными дорогами подземно в футляре	-
30	Кран водоразборный	-

Взам. инв. №

Подп. и дата

Инв. № подл. 00053806

Изм.	Кол.уч.	Лист	№док.	Подпись	Дата
Разраб.		Селезнева			10.10.24
Проверил		Тимофеев			10.10.24
Гл. спец.		Смирнова			10.10.24
Н. контр.					10.10.24
ГИП		Дордий			10.10.24

НКНХ.5273-ПД-ПОС2-0010

"Реконструкция линейного сооружения – имущественный комплекс «Управление этиленопроводов» на участке Нижнекамск – Казань. Модернизация объектов для транспортировки этилена с учётом дополнительных объемов от ЭП-600"

Стадия	Лист	Листов
П		1

Схема компоновок временных площадок складирования и хранения труб, изготовления трубных плетей, основных строительных грузов и производственной базы подрядчика. (1:1000)

СИБУР НОВЫЕ РЕСУРСЫ

НКНХ.5273-ПД-ПОС2_0010_0_R.dwg

Формат А2

Схемы конструкций временных переездов через существующие коммуникации (1:100)

Схема временного переезда через коммуникации ООО «Газпром трансгаз Казань» и ООО «Газпром трансгаз Нижний Новгород». Тип 1

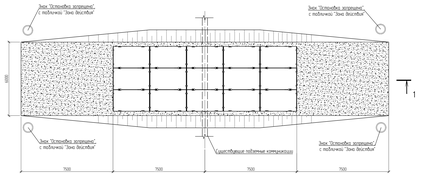

Схема временного переезда через коммуникации АО «КМПО» и АО «Нократой», ООО «УЭТП-ННХК». Тип 2.

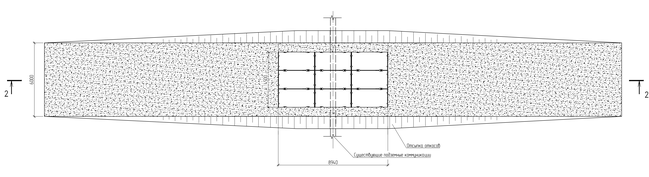

Схема временного переезда через коммуникации ООО «Газотранспортная компания». Тип 3.

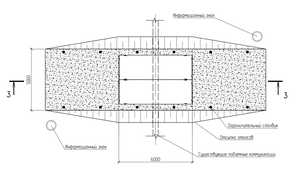

Схема конструкции временного переезда через коммуникации ООО «УЭТП-ННХК». Тип 4.

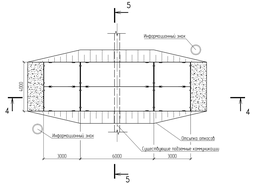

Схема временного переезда через коммуникации АО «ТАНКО-НК», применительно к АО Нижнекамскнефтехим, АО «ТАНЕКО», АО «Транснефть – Прикамье», АО «ТатАИКНефть», ВЛ «Татнефть НКШ», ООО «Татнефть-энергосбыт», АО «Сетевая компания», АО «Азрогсервис», ПАО «Ростелеком», ПАО «МТС», ООО АПК «Правительственная программа», ПАО «Таттелеком», РЦС-4. Тип 5

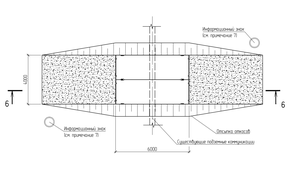

Разрез 1-1

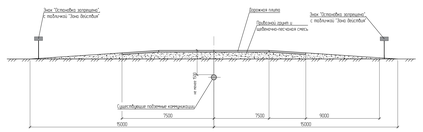

1 Высота насыпи из минерального грунта не менее 1,5 м.
7 Перевозка обозначается опознавательными знаками.
8 Ограничить скорость движения техники через временный переезд до 20 км/ч.

Разрез 2-2

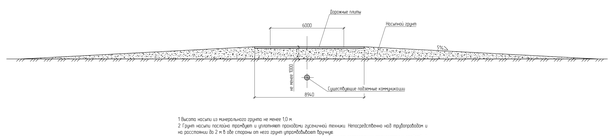

1 Высота насыпи из минерального грунта не менее 1,0 м.
7 Перевозка обозначается опознавательными знаками.
8 Ограничить скорость движения техники через временный переезд до 20 км/ч.

Разрез 3-3

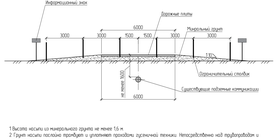

1 Высота насыпи из минерального грунта не менее 1,5 м.
7 Перевозка обозначается опознавательными знаками.
8 Предусматривается установка горизонтальных стоек.

Разрез 4-4

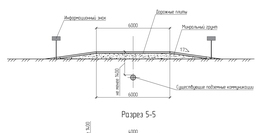

Разрез 5-5

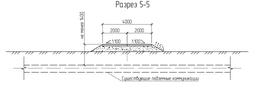

1 Высота насыпи из минерального грунта не менее 1,4 м.
2 Грунт насыпи плотно трамбуем с уплотнением проходом дорожной техники. Непосредственно под подошвой и на расстояние 3м 2 м 5 м обе стороны от оси грунт уплотняем вручную.
3 Сверху насыпи устраиваются покрытие, подстилающие распределять нагрузку от проезжающих транспортных средств. В качестве покрытия используется железобетонные плиты ПДН-14, ПДН 2-6.
4 При строительстве переезда запрещен переезд любой техники через подошву. В междупутьях для этих целей местах.
5 Поперечный спад между плитами покрытия временного переезда не должен располагаться над коммуникацией.
6 Плиты соединить между собой стальными планками, предназначены и монтажным петлям.
7 Перевозка обозначается опознавательными знаками.

Разрез 6-6

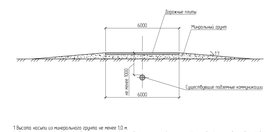

1 Высота насыпи из минерального грунта не менее 1,0 м.
2 Грунт насыпи плотно трамбуем с уплотнением проходом дорожной техники. Непосредственно под подошвой и на расстояние 3м 2 м 5 м обе стороны от оси грунт уплотняем вручную.
3 Сверху насыпи устраиваются покрытие, подстилающие распределять нагрузку от проезжающих транспортных средств. В качестве покрытия используется железобетонные плиты ПДН-14.
4 При строительстве переезда запрещен переезд любой техники через подошву. В междупутьях для этих целей местах.
5 Поперечный спад между плитами покрытия временного переезда не должен располагаться над коммуникацией.
6 Плиты соединить между собой стальными планками, предназначены и монтажным петлям.
7 Установить опознавательные знаки на "Пересечение коммуникаций" для коммуникаций собственника АО "ТАНКО-НК".


Копировал

Формат А1

Инв.№ подл. | Подпись и дата | Взам.инв.№

Схема рабочей площадки для буровой установки ННБ (1:500)

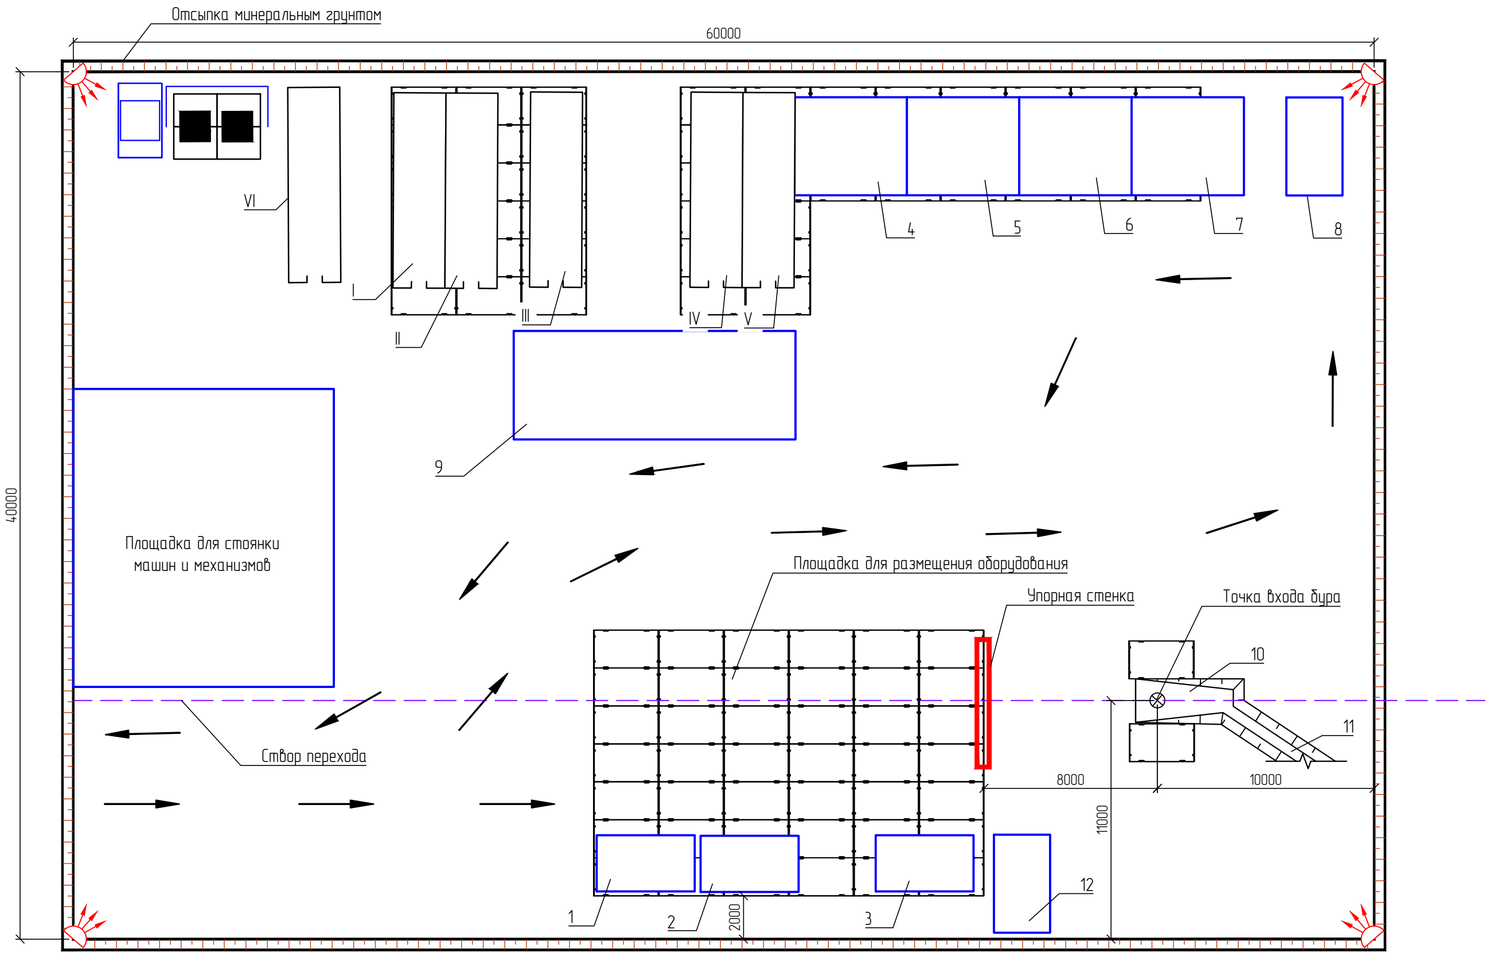

Условные обозначения

- группа прожекторов с направлением оптической оси в одну сторону
- место временного накопления отходов
- бункер накопитель для строительных отходов
- направление движения техники
- плита дорожная

Ведомость временных зданий и сооружений

Номер на плане	Наименование	Примечание
I	Здание административного назначения (контора, офис)	1 шт.
II	Здание приема пищи	1 шт.
III	Помещение для обогрева рабочих (сушилка)	1 шт.
IV	Закрытый отапливаемый склад	1 шт.
V	Закрытый неотапливаемый склад	1 шт.
VI	Туалет	1 шт.

Ведомость временных зданий и сооружений площадки для буровой установки

Номер на плане	Наименование	Примечание
1	Суточный запас бентонита	1 шт.
2	Блок приготовления бурового раствора	1 шт.
3	Насосная станция	1 шт.
4	Площадка складирования материалов и оборудования	1 шт.
5	Площадка складирования прочего оборудования	1 шт.
6	Площадка складирования бурового инструмента	1 шт.
7	Площадка для работы с буровым инструментом (сварочный пост)	1 шт.
8	Слесарная мастерская	1 шт.
9	Площадка складирования бентонита	1 шт.
10	Входной приямок	1 шт.
11	Канава к амбару для выбуренной породы	1 шт.
12	Дизельная электростанция	1 шт.

Взам. инв. №

Подп. и дата

Инв. № подл. 00053806

Изм.	Кол.уч.	Лист	№док.	Подпись	Дата
Разраб.		Селезнева			10.10.24
Проверил		Тимофеев			10.10.24
Гл. спец.		Смирнова			10.10.24
Н. контр.					10.10.24
ГИП		Дордий			10.10.24

НКНХ.5273-ПД-ПОС2-0012

"Реконструкция линейного сооружения – имущественный комплекс «Управление этиленопроводов» на участке Нижнекамск – Казань. Модернизация объектов для транспортировки этилена с учётом дополнительных объемов от ЭП-600"

Стадия	Лист	Листов
П		1

Схема рабочей площадки для буровой установки ННБ (1:500)

СИБУР НОВЫЕ РЕСУРСЫ

НКНХ.5273-ПД-ПОС2_0012_0_R.dwg

Формат А2

Электронная проверка пройдена

Схема устройства подъездной автомобильной дороги

Номер захватки	1	2	3	4	5	6
Схема устройства проектируемых съездов	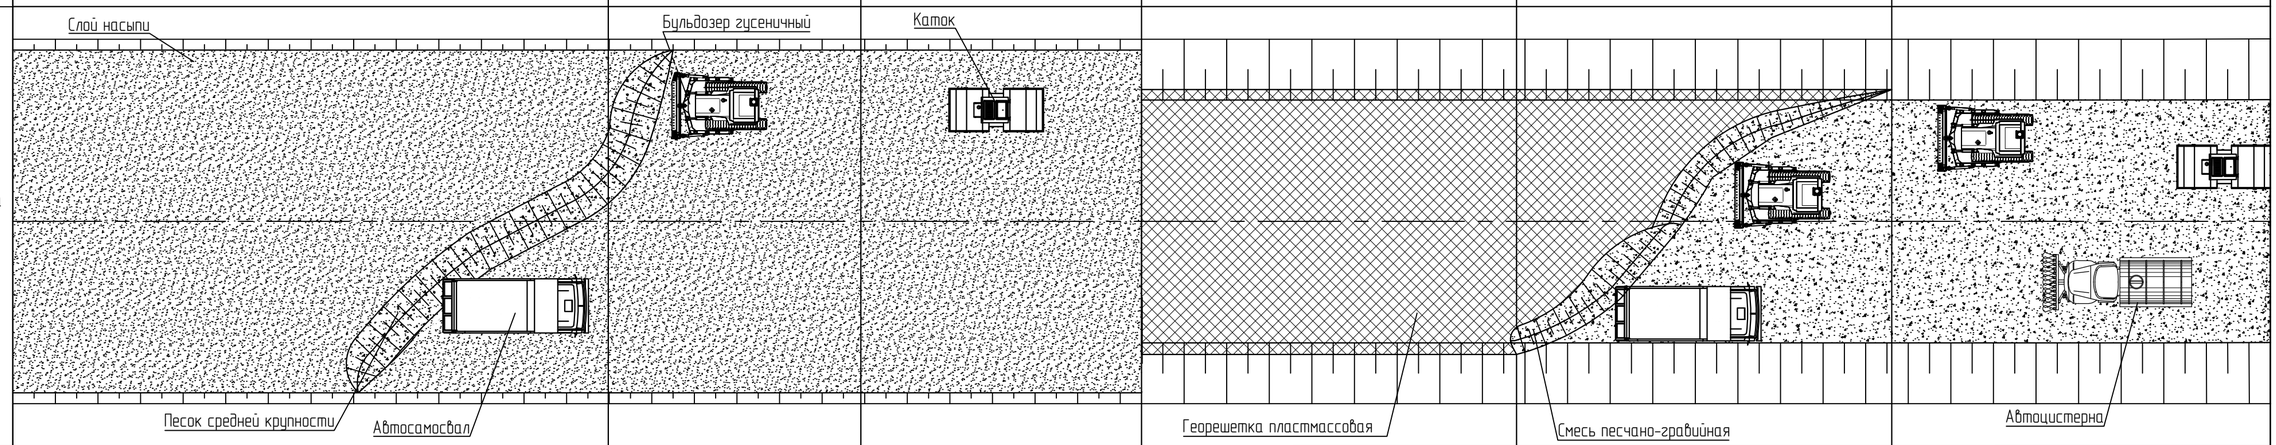					
Номера и наименование технологических операций	1 Подвозка песка средней крупности (крупного), с содержанием пылевато-глинистой фракций автомобилями-самосвалами на дорогу для отсыпки слоя насыпи;	2 Разравнивание песка по всей ширине насыпи бульдозерами;	3 Уплотнение слоя песка в насыпи виброкатками;	4 Устройство армирования из георешетки пластмассовой;	5 Доставка смеси песчано-гравийной и отсыпка в насыпь (в два слоя); 6 Послойное разравнивание бульдозером;	6 Планировка верха земляного полотна бульдозером; 7 Уплотнение насыпи виброкатками;

Номер захватки	7	8
Схема устройства проектируемых съездов	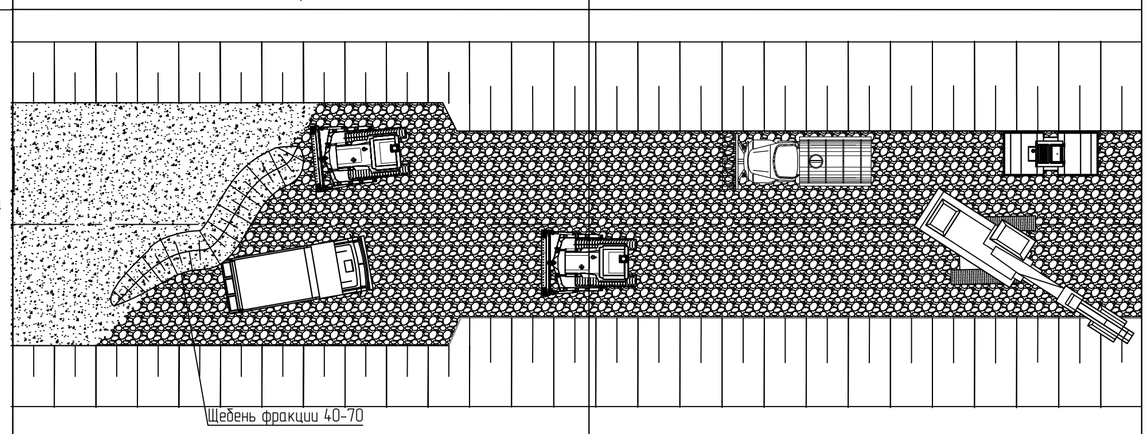	
Номера и наименование технологических операций	8 Доставка щебня фракции от 40 до 70(80) мм отсыпка в насыпь (выполняется в два слоя); 9 Послойное разравнивание отвалов щебня на всю ширину основания бульдозером;	10 Планировка откосов экскаватором; 11 Подвоз расклинивающего щебня автосамосвалами; 12 Заклинка расклинивающего щебня щебненраспределителем; 13 Уплотнение щебня катком;

1 При производстве строительно-монтажных работ соблюдать требования:
- СНиП 12-04-2002 «Безопасность труда в строительстве. Часть 2. Строительное производство»;
- СНиП 12-03-2001 «Безопасность труда в строительстве. Часть 1. Общие требования»;
- СП 48.13330.2019 «Организация строительства»;
- СП 12-136-2002 «Решения по охране труда и промышленной безопасности в проектах организации строительства и проектах производства работ».

2 Земляные работы производятся в соответствии с требованиями СП 45.13330.2017, СП 12-136-2002.

Изм.	Кол.уч.	Лист	N°док.	Подпись	Дата	НКНХ.5273-ПД-ПОС2-0013			
						"Реконструкция линейного сооружения – имущественный комплекс «Управление этиленопроводов» на участке Нижнекамск – Казань. Модернизация объектов для транспортировки этилена с учётом дополнительных объемов от ЭП-600"			
Разраб.		Селезнева			10.10.24		Стадия	Лист	Листов
Проверил		Тимофеев			10.10.24		П		1
Гл. спец.		Смирнова			10.10.24				
Н. контр.					10.10.24	Схема устройства подъездной автомобильной дороги	СИБУР НОВЫЕ РЕСУРСЫ		
ГИП		Дордий			10.10.24				

НКНХ.5273-ПД-ПОС2_0013_0_R.dwg

Формат А2

Взам. инв. N°	Подп. и дата	Инв. N° подл.
		00053806

Схема монтажа опоры мачты связи H=24 м (1:200)

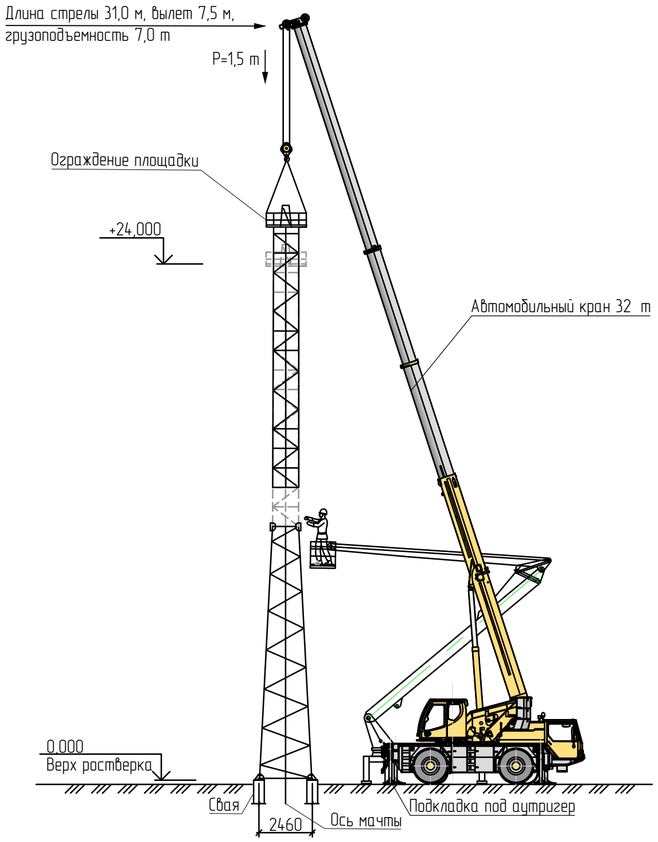

Схема устройства подвеса существующих коммуникаций (1:100)

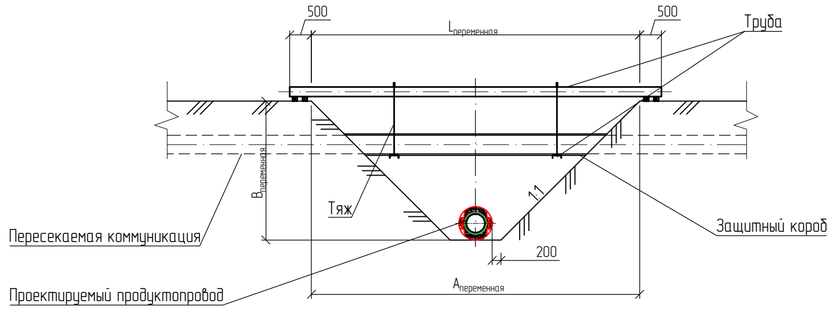

Схема монтажа блок-контейнера телемеханики (1:200)

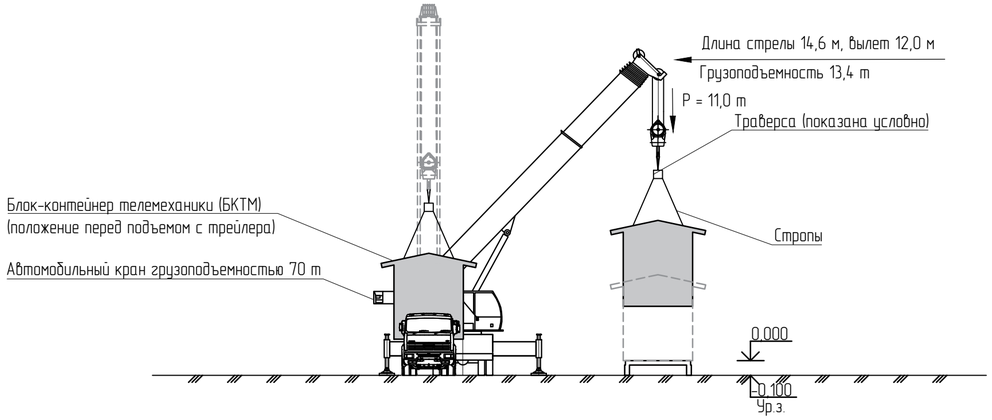

						НКНХ.5273-ПД-ПОС2-0014	
						"Реконструкция линейного сооружения – имущественный комплекс «Управление этиленопроводов» на участке Нижнекамск – Казань. Модернизация объектов для транспортировки этилена с учётом дополнительных объемов от ЭП-600"	
Изм.	Кол.уч.	Лист	№док.	Подпись	Дата		
Разраб.		Селезнева			10.10.24		Стадия: П; Лист: ; Листов: 1
Проверил		Тимофеев			10.10.24		
Гл. спец.		Смирнова			10.10.24		
Н. контр.					10.10.24	Схемы монтажа проектируемых конструкций и сооружений	
ГИП		Дордий			10.10.24		

НКНХ.5273-ПД-ПОС2_0014_0_R.dwg

Формат А2

Взам. инв. №	
Подп. и дата	
Инв. № подл.	00053806

Устройство грунтовых полок в горной местности

На уклонах 8°-12°

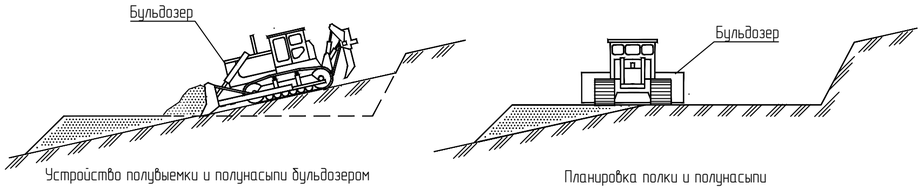

Устройство полувыемки и полунасыпи бульдозером

Планировка полки и полунасыпи

На уклонах 12°-18°

1 этап

Нарезка уступов в полунасыпи бульдозером (нарезка начинается с нижнего уступа)
Первоначальная нарезка уступов поперечными проходами бульдозера

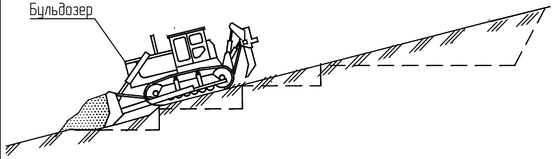

2 этап

Разработка полувыемки и формирование полунасыпи полки

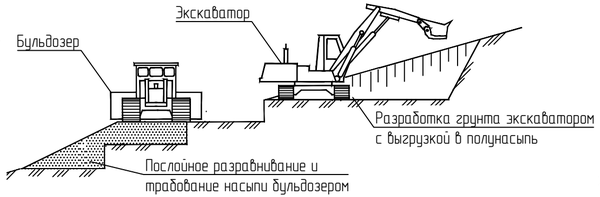

3 этап

Окончательная нарезка уступов продольными проходами бульдозера

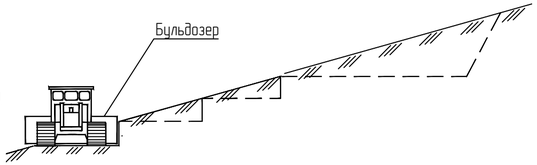

Схема разработки траншеи экскаватором с анкеровкой на горных участках

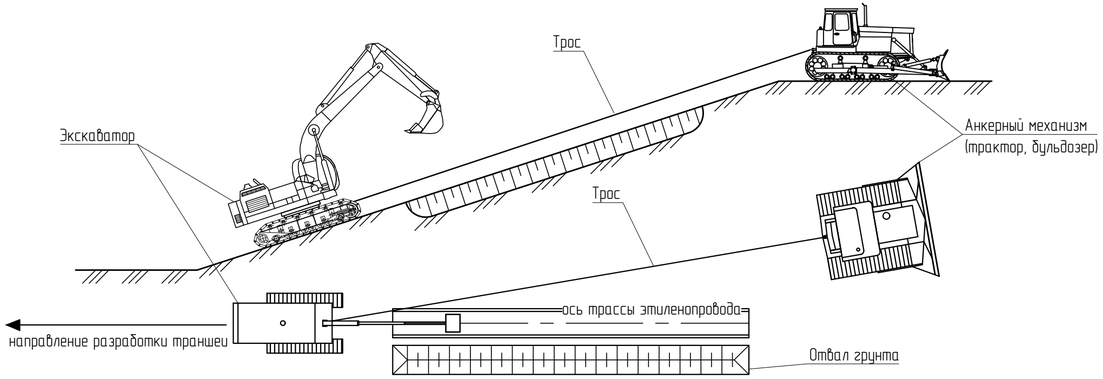

На уклонах более 18°

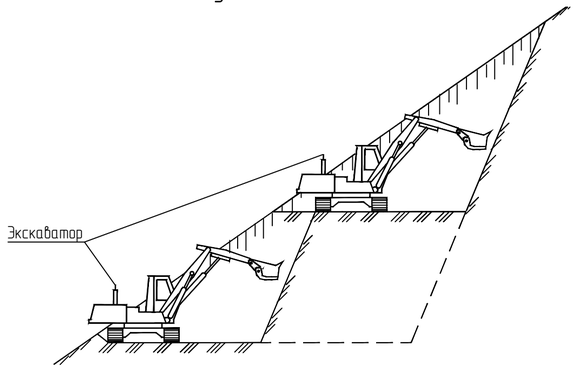

Разработку вести в два яруса

Работы строительной техники, при поперечном уклоне косогора более 8 градусов выполняются с устройством полок. Полки устраиваются шириной, обеспечивающей производство работ по прокладке этиленопровода, путем срезки и подсыпки грунта в пределах полосы отвода этиленопровода, ширина полки уточняется в проекте производства работ.

Разработка полок выполняется бульдозерам экскаватором.

Разработка полок на склонах может быть выполнена:

- продольными проходами бульдозера;
- поперечными проходами бульдозера;
- разработка полок экскаватором.

Перемещение грунта бульдозерам выполняют при продольном уклоне откоса, не превышающем 35° и на подъемах не более 25°.

При поперечном уклоне более 18° разработка полок ведется одноковшовыми экскаваторами, оборудованными прямой лопатой, в комплексе с бульдозером, перемещающим разрыхленный грунт в отвал. При этом установку экскаватора устанавливают на выработанном им горизонтальном уступе полки.

При работе на продольных уклонах от 15 до 22°, для обеспечения устойчивости, работы ведутся экскаватором оборудованным обратной лопатой. Работу на таких уклонах начинают с верха косогора и далее вниз по уклону.

На продольных уклонах от 15 до 22° работа одноковшового экскаватора без его якорения бульдозером не допускается.

						НКНХ.5273-ПД-ПОС2-0015	
						"Реконструкция линейного сооружения – имущественный комплекс «Управление этиленопроводов» на участке Нижнекамск – Казань. Модернизация объектов для транспортировки этилена с учётом дополнительных объемов от ЭП-600"	
Изм.	Кол.уч.	Лист	№док.	Подпись	Дата		
Разраб.		Селезнева			10.10.24		Стадия / Лист / Листов
Проверил		Тимофеев			10.10.24		П / / 1
Гл. спец.		Смирнова			10.10.24		
Н. контр.					10.10.24	Устройство грунтовых полок в горной местности	СИБУР НОВЫЕ РЕСУРСЫ
ГИП		Дордий			10.10.24		

НКНХ.5273-ПД-ПОС2_0015_0_R.dwg

Формат А4х3

Взам. инв. №

Подп. и дата

Инв. № подл. 00053806