



Общество с ограниченной ответственностью
«НОВЫЕ РЕСУРСЫ»

Заказчик — **ПАО «Нижнекамскнефтехим»**

**Строительство промышленной установки по
производству гексен-1 мощностью 50 ттг на площадке
ПАО «НКНХ»**

ПРОЕКТНАЯ ДОКУМЕНТАЦИЯ

Раздел 3. Архитектурные решения

Часть 2. Графическая часть

135I0-00006-66819-ГС50-AP2

Том 3.2

Изм.	№ док.	Подп.	Дата
1	1223-24		21.08.24

2024



Общество с ограниченной ответственностью
«НОВЫЕ РЕСУРСЫ»

Заказчик — ПАО «Нижнекамскнефтехим»

Строительство промышленной установки по
производству гексен-1 мощностью 50 ттг на площадке
ПАО «НКНХ»

ПРОЕКТНАЯ ДОКУМЕНТАЦИЯ

Раздел 3. Архитектурные решения
Часть 2. Графическая часть

135I0-00006-66819-ГС50-AP2

Том 3.2

Изм.	№ док.	Подп.	Дата
1	1223-24		21.08.24

Руководитель проектов,
Управление проектами

А.А. Стариков

(подпись, дата)

Главный инженер проекта

Д.В. Пресняков

(подпись, дата)

2024

Взам. инв. №	
Подпись и дата	
Инв. № подл.	00039337

Акционерное общество "НИПИгазпереработка"
(АО "НИПИГАЗ")



Заказчик — **ПАО «Нижнекамскнефтехим»**

**Строительство промышленной установки по
производству гексен-1 мощностью 50 ттг на площадке
ПАО «НКНХ»**

ПРОЕКТНАЯ ДОКУМЕНТАЦИЯ

Раздел 3. Архитектурные решения
Часть 2. Графическая часть

135I0-00006-66819-ГС50-AP2

Том 3.2

**Руководитель проектов,
Управление проектами**

(подпись, дата)

А.А. Стариков

Главный инженер проекта

(подпись, дата)

Д.В. Пресняков

Взам. инв. №	
Подпись и дата	
Инв. № подл.	00039337

2022


СОДЕРЖАНИЕ ТОМА

Обозначение	Наименование	Примечание
135I0-00006-66819-ГС50-СП	Состав проектной документации	Выпускается отдельным томом 0
135I0-00006-66819-ГС50-AP2-C	Содержание тома 3.2	Лист 2 Изм. 1
	Раздел 3. Архитектурные решения	
135I0-00006-66819-ГС50-AP2	Часть 2. Графическая часть	
	Здание основного корпуса установки	
135I0-00006-66819-ГС50-202/1-AP2-0001	Фасады А-Г, 17-1	Лист 4 Изм. 1
135I0-00006-66819-ГС50-202/1-AP2-0002	Фасады Г-А, 1-17	Лист 5 Изм. 1
	Здание приготовления катализатора	
135I0-00006-66819-ГС50-203/1-AP2-0001	Фасады В-А, 1-12, А-В, 12-1	Лист 6 Изм. 1
	КТП 3ФУ с аппаратной	
135I0-00006-66819-ГС50-305/1-AP2-0001	Фасады 1-9, А-В, 9-1, В-А	Лист 7 Изм. 1
	Аппаратная с электропомещением	
135I0-00006-66819-ГС50-401-AP2-0001	Фасады А-К, К-А	Лист 8 Изм. 1


Взам. инв. №			
Подпись и дата			

Инов. № подл.	Взам. инв. №
00039337	


						3
Обозначение		Наименование				Примечание
135I0-00006-66819-ГС50-401-AP2-0002		Фасады 1-9, 9-1				Лист 9 Изм. 1
		Блок обратного водоснабжения				
135I0-00006-66819-ГС50-608-AP2-0001		Фасады 1-8, 8-1, А-И, И-А				Лист 10 Изм. 1
		Насосная станция противопожарного водоснабжения				
135I0-00006-66819-ГС50-609-AP2-0001		Фасады А-Г, Г-А, 1-4, 4-1				Лист 11 Изм. 1

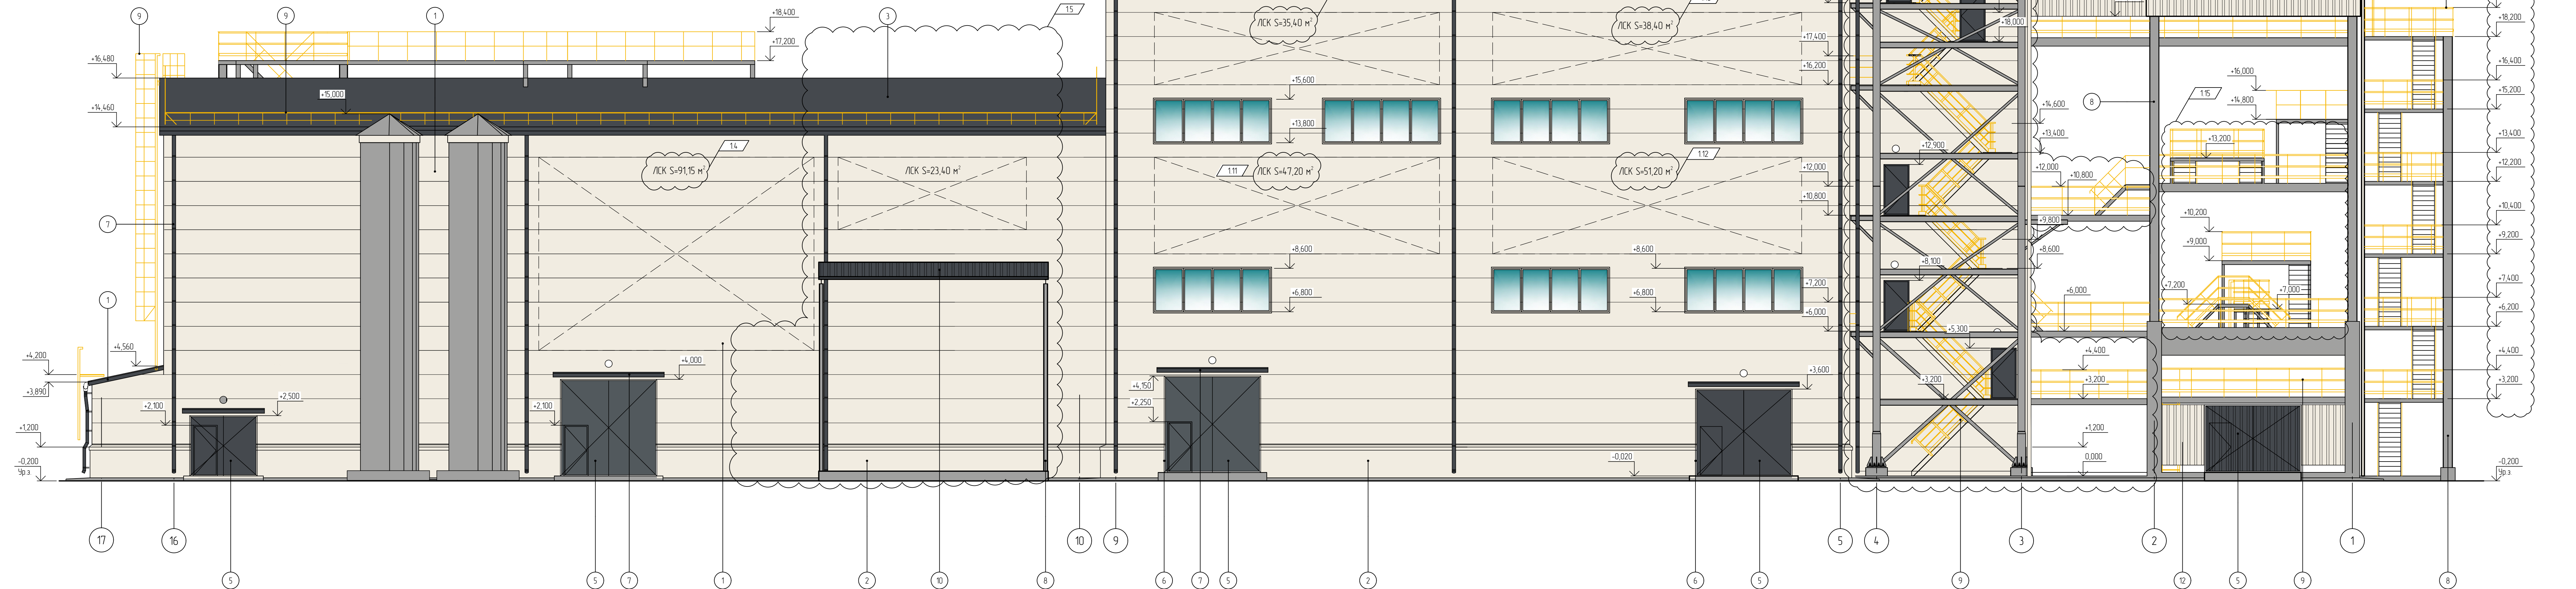


Фасада А-І

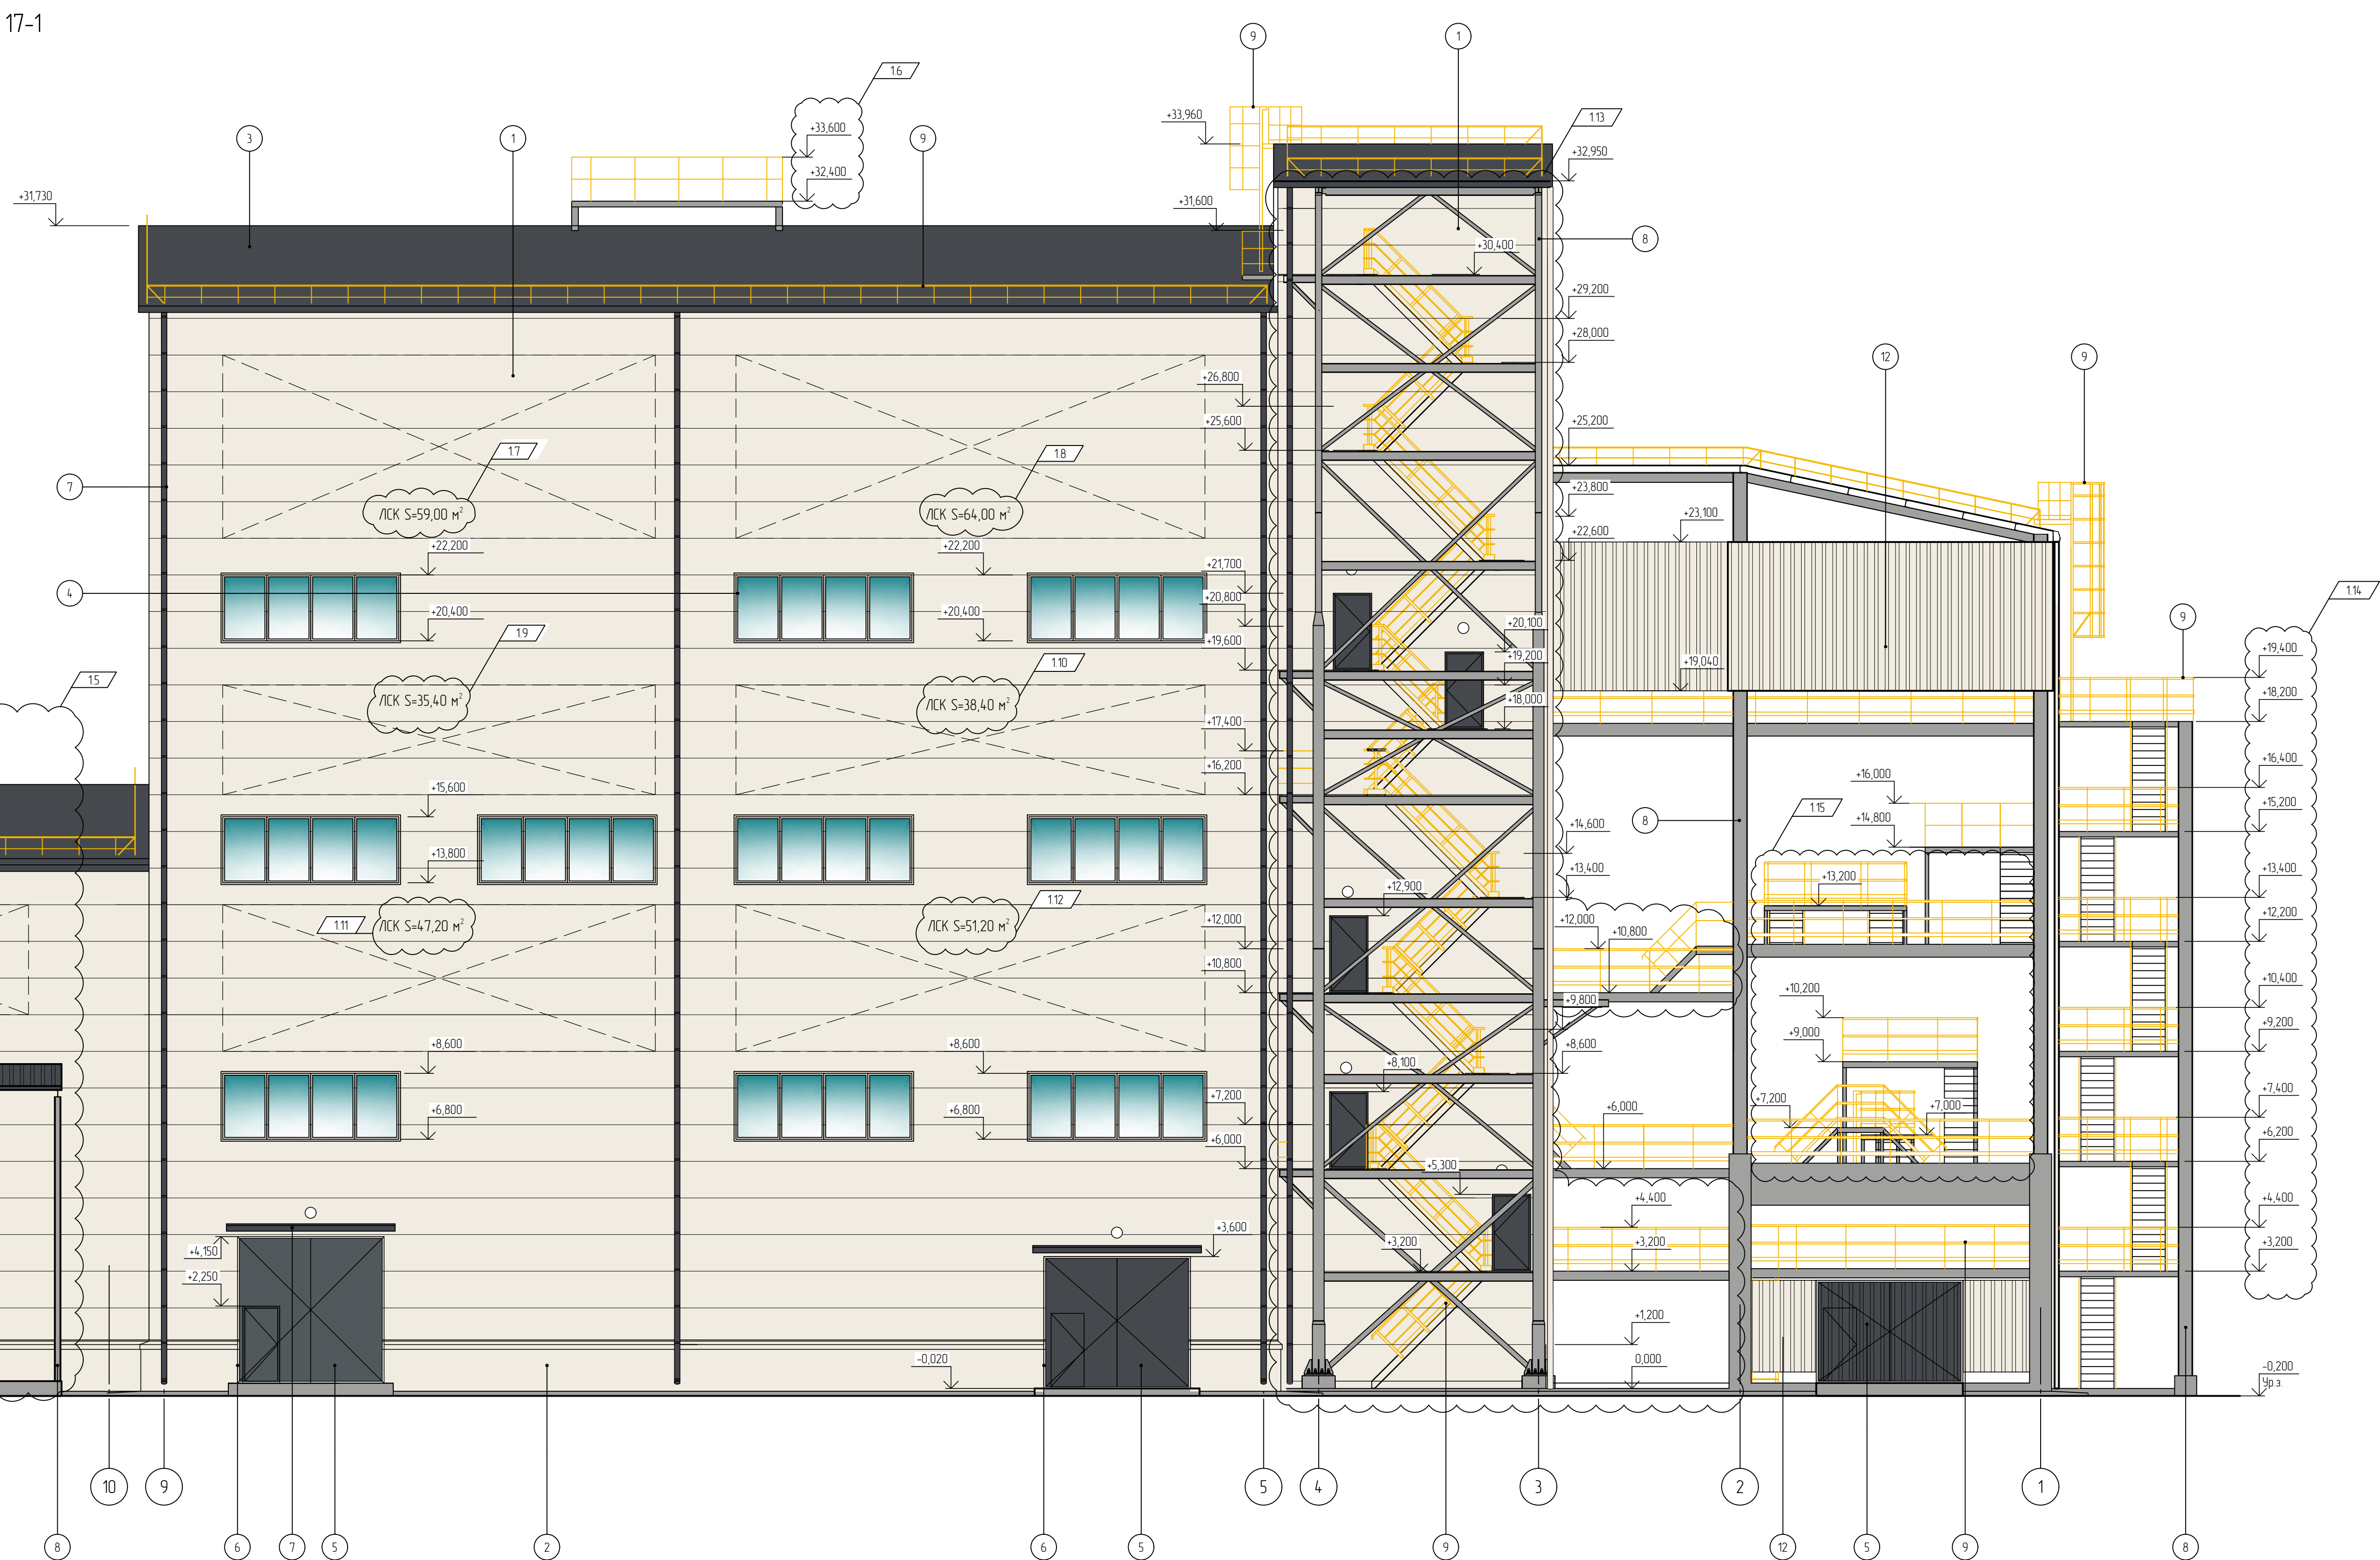

Условные обозначения

- - (выключки наружного освещения (настенный))
-  - Легкосбрасываемые трехфазные металлические сэндвич-панели с утеплением на основе базальта (НТ)

1 Специальные элементы безопасности кровли (ходовые мостики, кровельные лестницы, анкерные устройства, снегозадержатели) и нащельники на фасадах условно не показаны.


						13510-00006-66819-ГC50-202/1-AP2-0001		
1	2	3	4	5	6	7	8	9
И	Контр	ИЗ	Контр	1223-24	Получ	2108/24	Спринтерство промышленной установки по производству гексен-1 мощностью 50 мтг на площадке ПАО «ННХК»	
Разоб	Контр	Контр	Контр	Контр	Получ	2108/24		
Рук. р	ИЗ	ИЗ	ИЗ	ИЗ	Получ	2108/24		
Гл. спец	Контр	Контр	Контр	Контр	Получ	2108/24		
Здание основного корпуса установки						2108/24	Станд	Лист
						2108/24	П	1
И контр						2108/24	 АО ННХК	
Фасады А-Г, 17-1						2108/24		



Лист № 1
Итого листов 1
Лист № 1
Итого листов 1

Фасад Г-А

Фасад 1-17

 


Условные обозначения

- - Светильник наружного освещения (настенный)
- ⊠ - Лексостеклянные трехслойные металлические сэндвич-панели с утеплением на основе ваты (ИТ)


1 Видимость отделки фасадов см. лист 202/1-AP2-0001
2 Специальные элементы безопасности кровли (капюльте, кровельные лестницы, анкерные устройства, снегозадержатели) на фасадах условно не показаны
3 Цвет фасонных элементов принимать по цвету основной конструкции

13510-00006-66819-ГС50-202/1-AP2-0002					
Строительство промышленной установки по производству гексен-1 мощностью 50 т/не на площадке ПАО «ННХ»					
Изм.	№	Дат.	Изм.	Дат.	Изм.
1	24	Июн	1223-24	2108-24	
Разработчик	Коробейников	2108-24	2108-24	2108-24	
Проектировщик	Авдеев	2108-24	2108-24	2108-24	
Инженер	Григорьев	2108-24	2108-24	2108-24	
И.контр.		2108-24			
Здание основного корпуса установки				Лист	Листов
Фасады Г-А, 1-17				1	1

Фасад 1-9

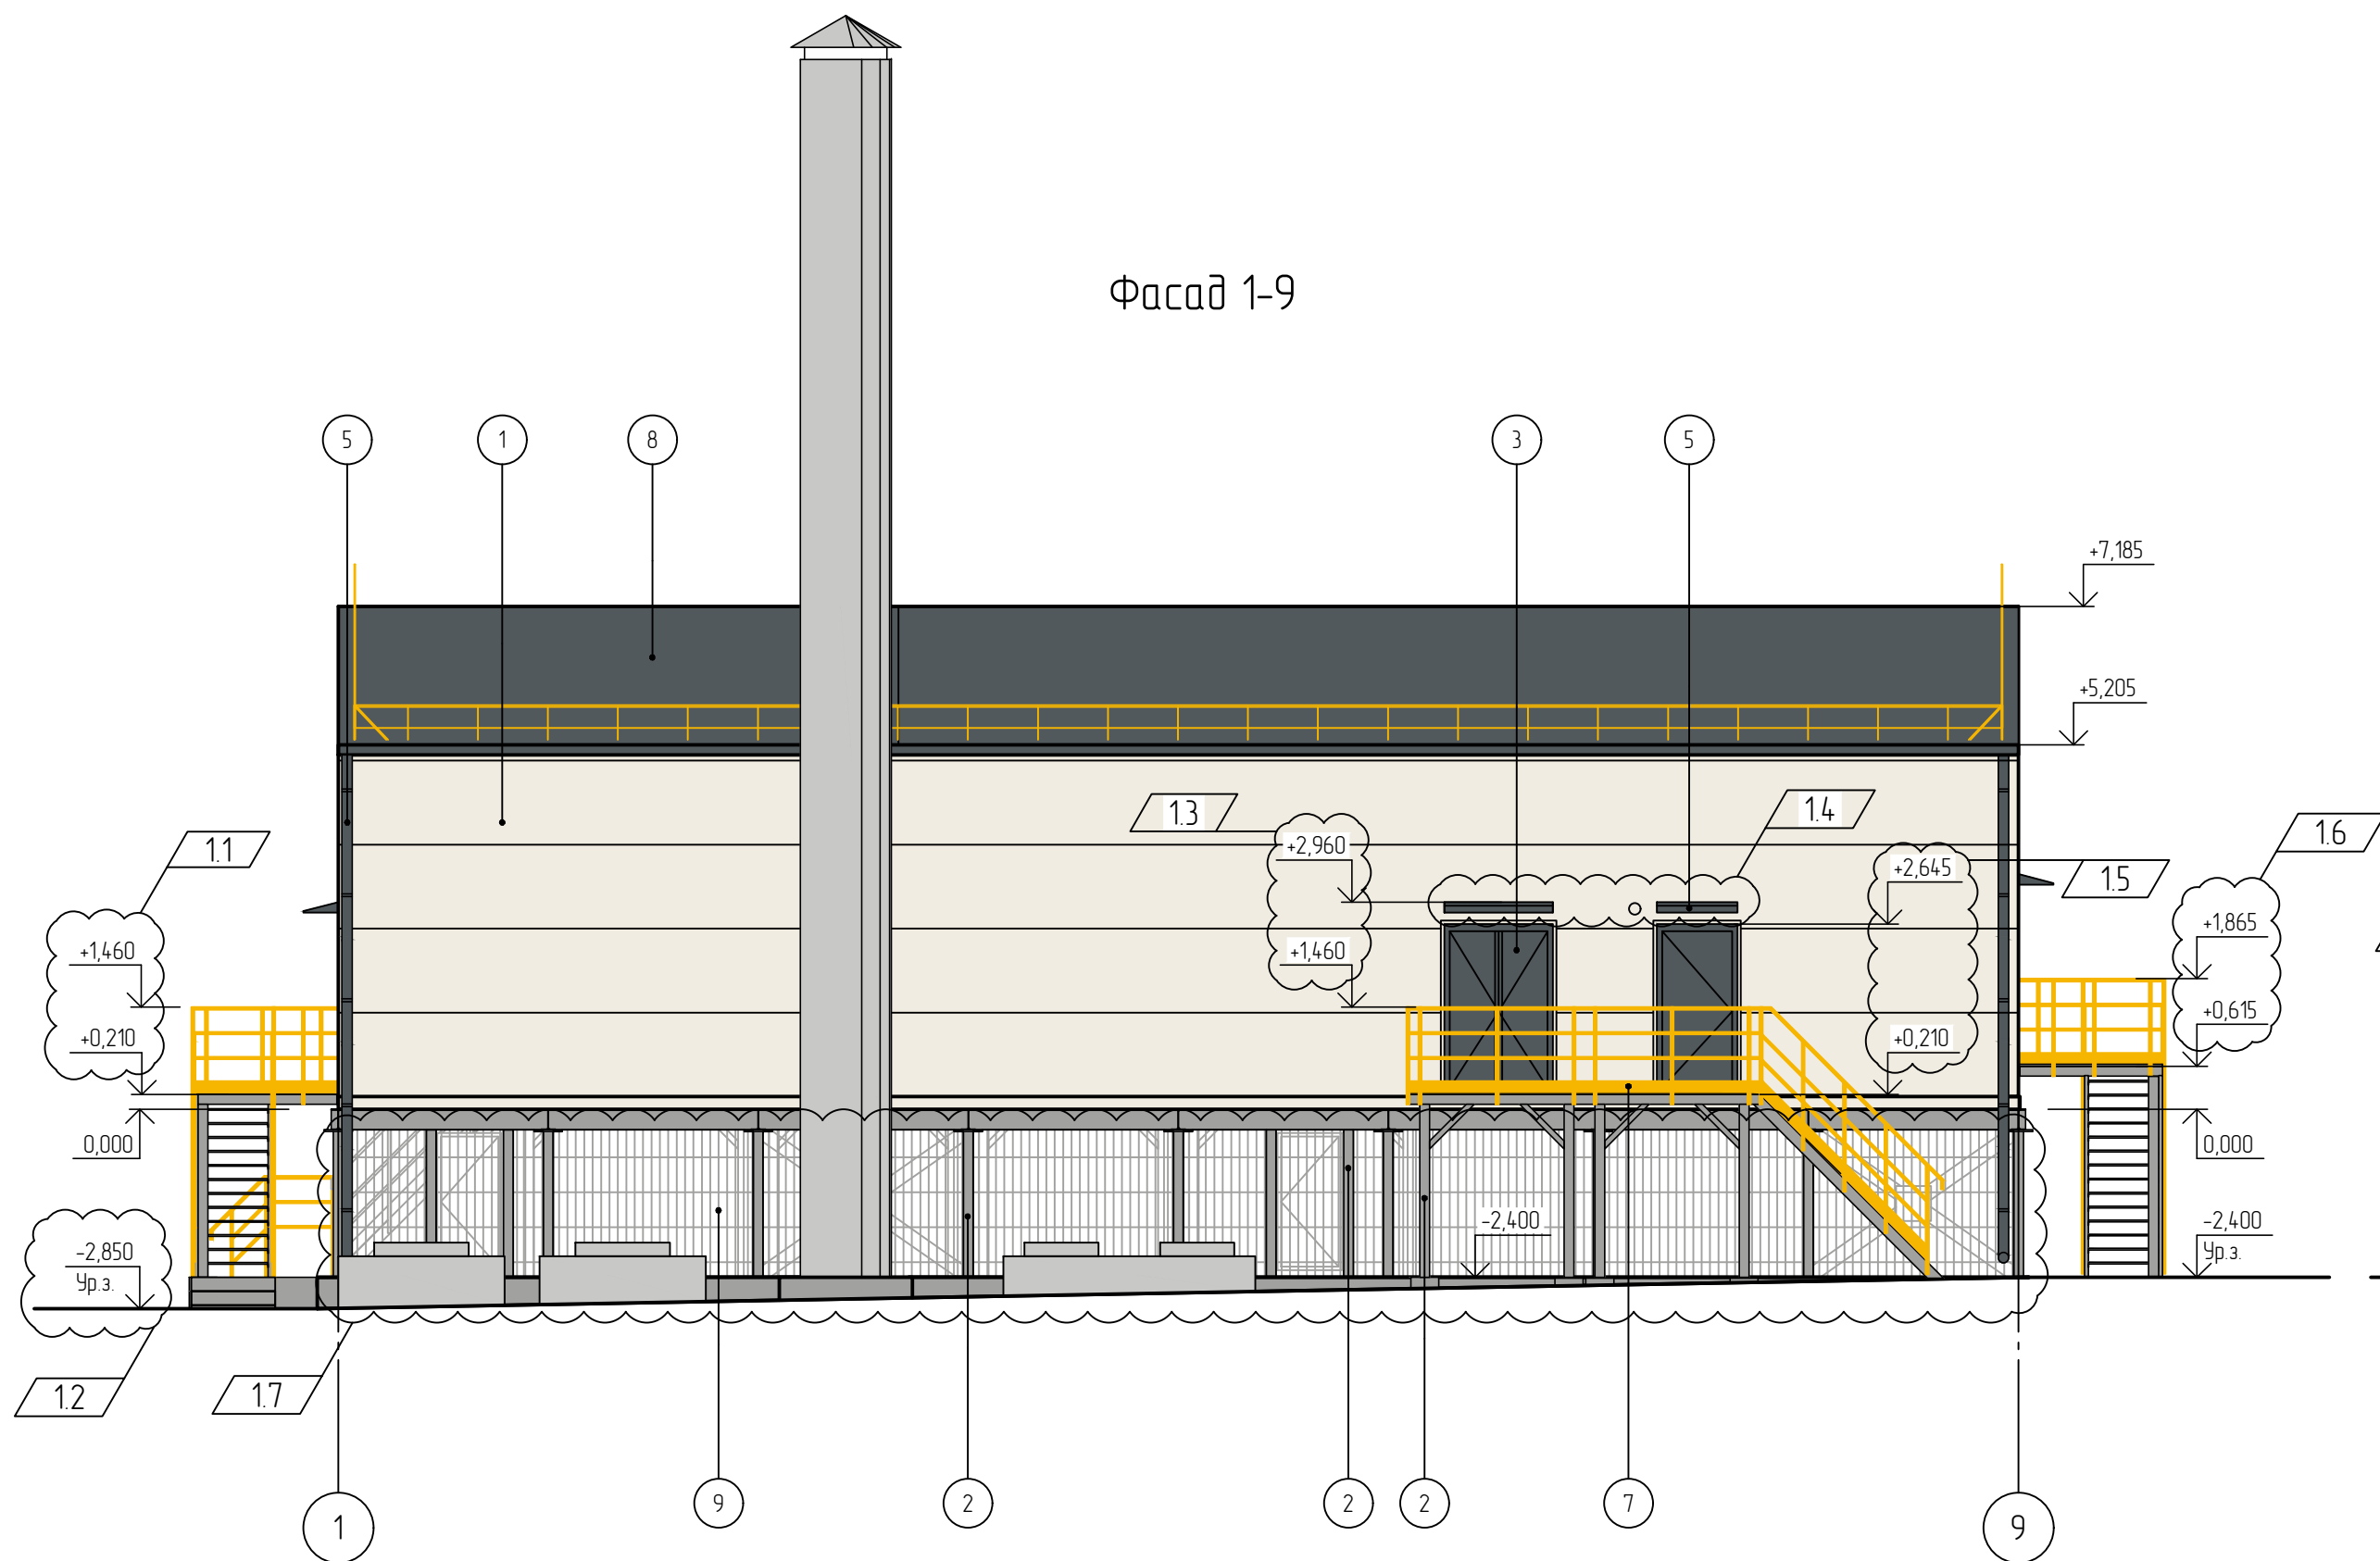


Фасад А-В

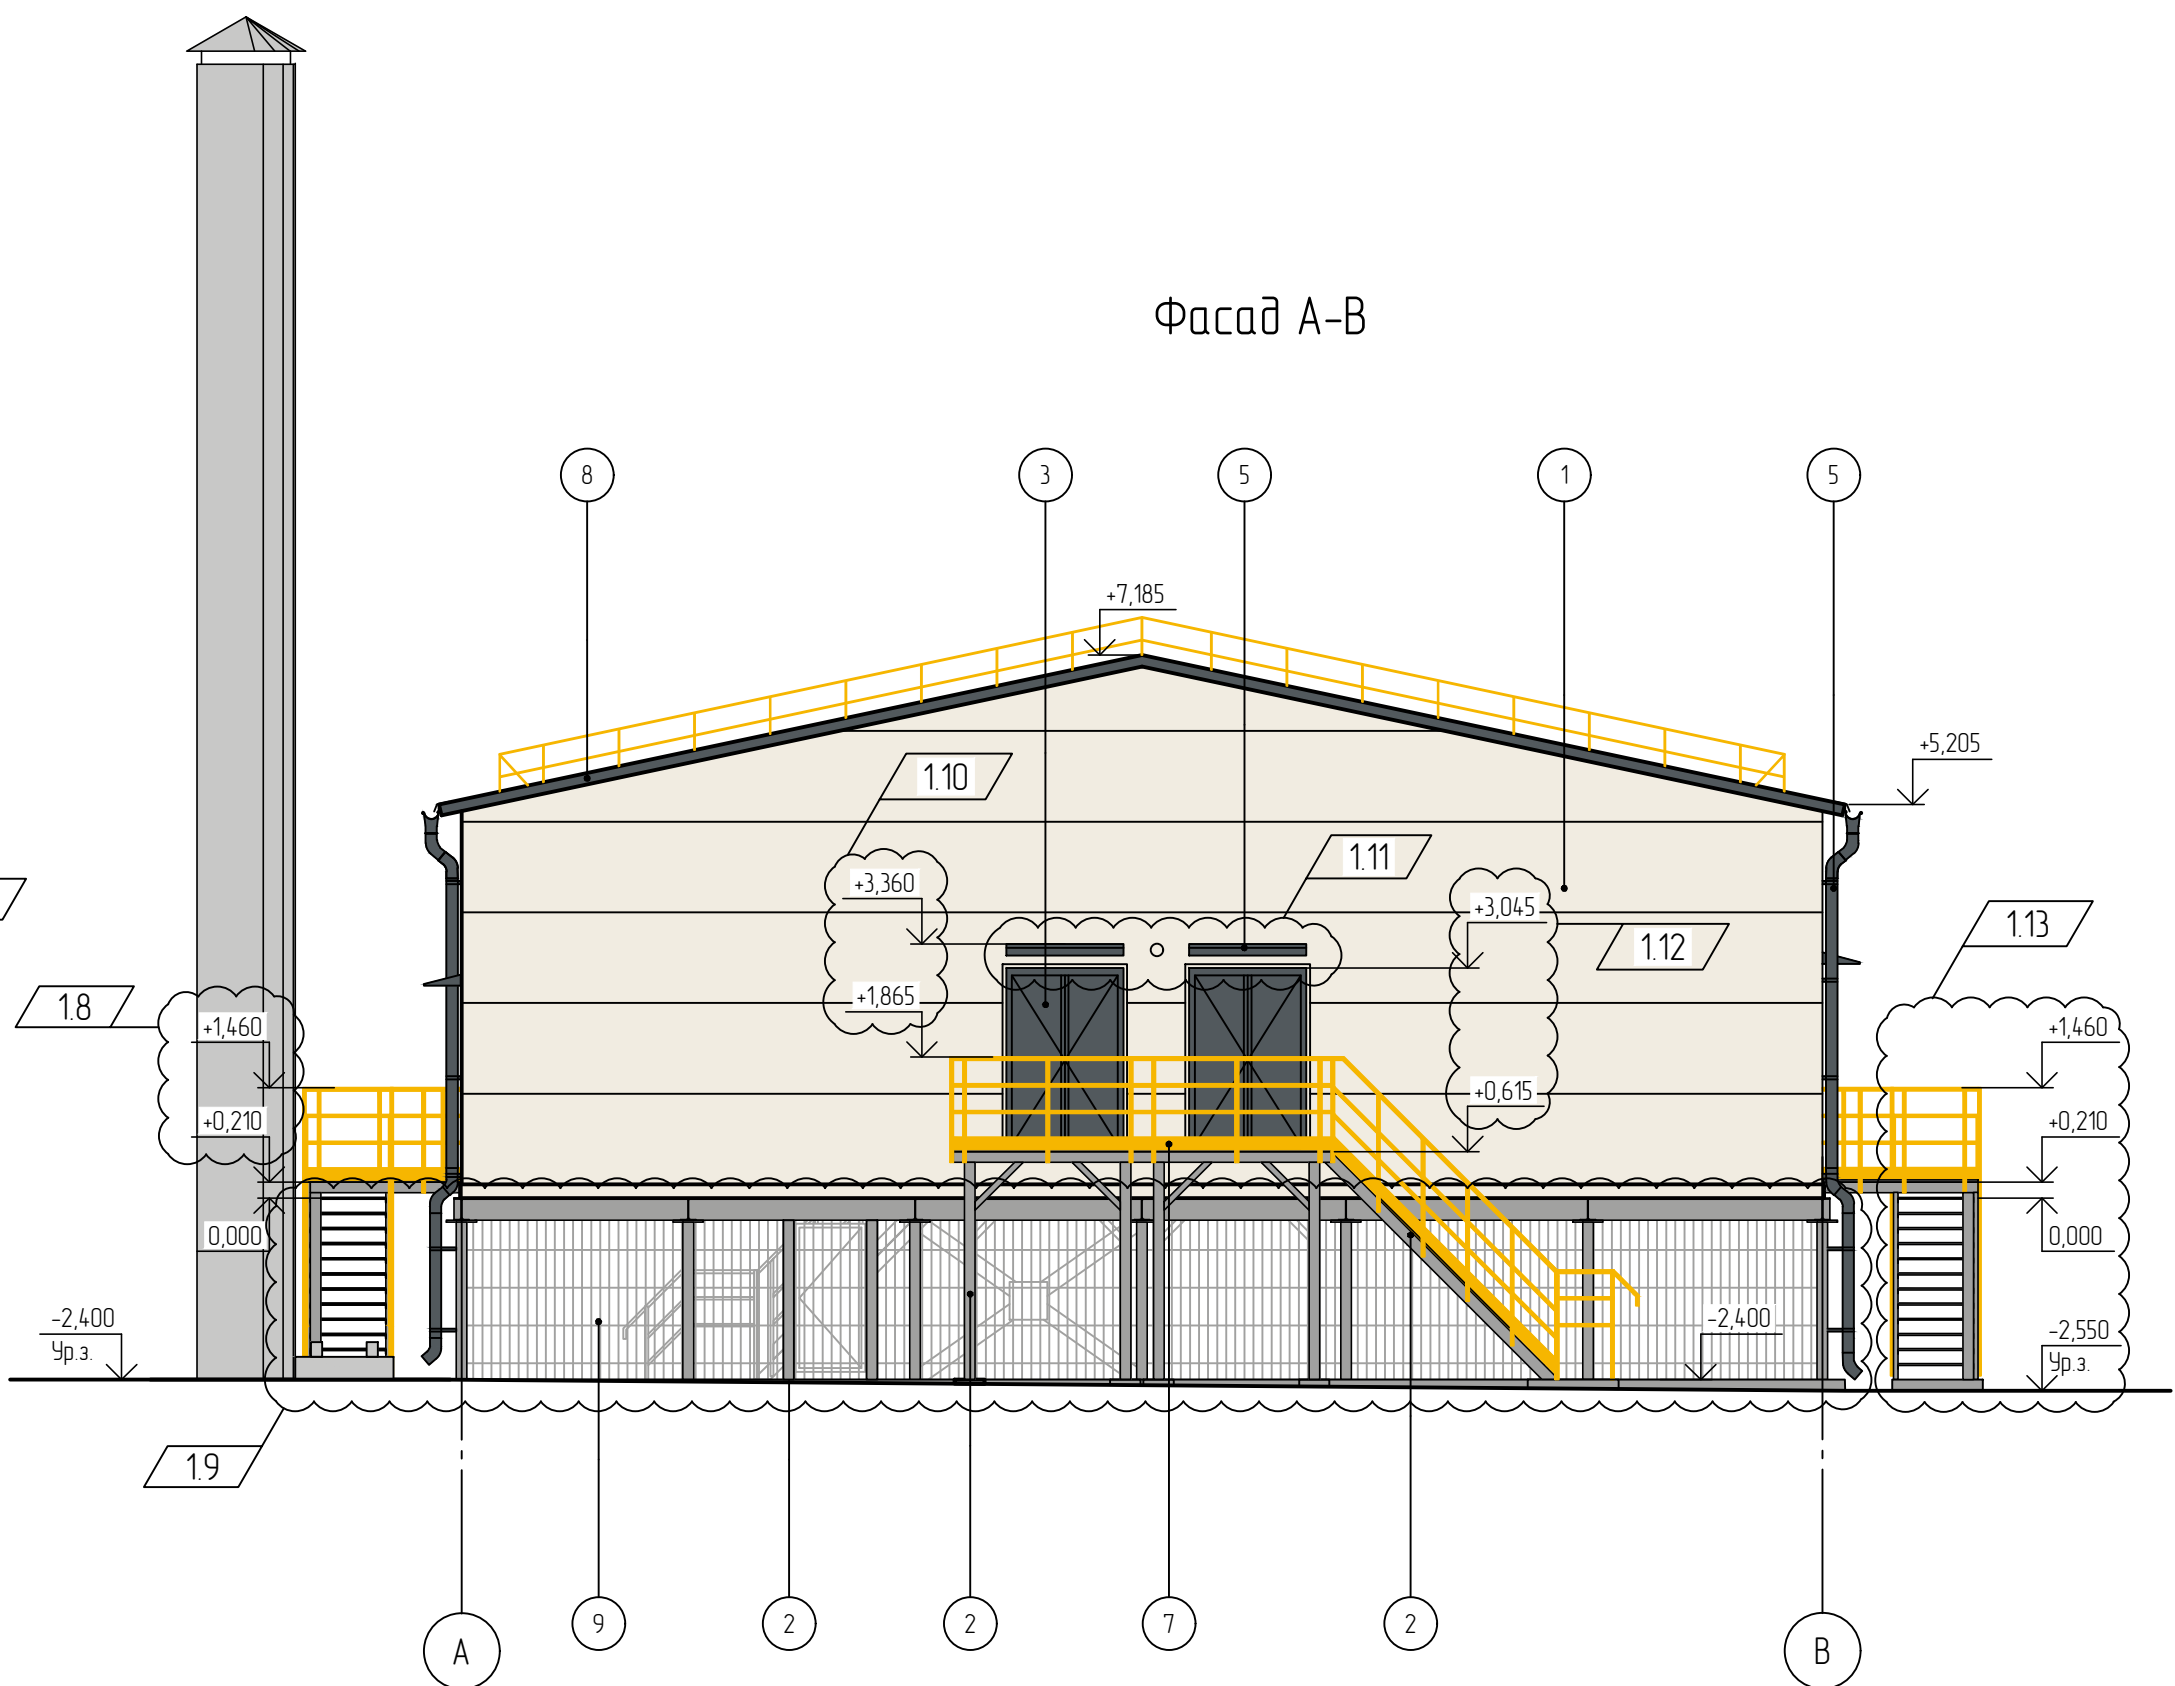


Ведомость отделки фасадов

Поз. отделки	Наименование элемента фасада	Наименование материала отделки	Наименование и номер эталона цвета или образец колера	Примечание
1	Стены	Стеновые трехслойные сэндвич-панели с полимерным покрытием	RAL 9010	
2	Металлический каркас теплоподполья, Металлические элементы площадок и лестниц	Защитно-декоративное лакокрасочное покрытие	RAL 9006	
3	Двери, ворота	Порошковая окраска	RAL 7024	
4	Обрамление проемов ворот, дверей	Оцинкованная сталь толщиной 0,7 мм с полимерным покрытием	RAL 9010	
5	Водосточная система, слиты	Оцинкованная сталь толщиной 0,7 мм с полимерным покрытием	RAL 7024	
6	Металлические элементы системы безопасности кровли, хоботов мостик, кровельная лестница	Защитно-декоративное лакокрасочное покрытие	RAL 7024	Смотри примечание 1
7	Ограждения	Защитно-декоративное лакокрасочное покрытие	RAL 7023	
8	Кровля	Кровельные трехслойные сэндвич-панели с полимерным покрытием	RAL 7024	
9	Сетчатое ограждение	Сварная сетка из стальной проволоки с полимерным покрытием	RAL 9006	

Фасад 9-1

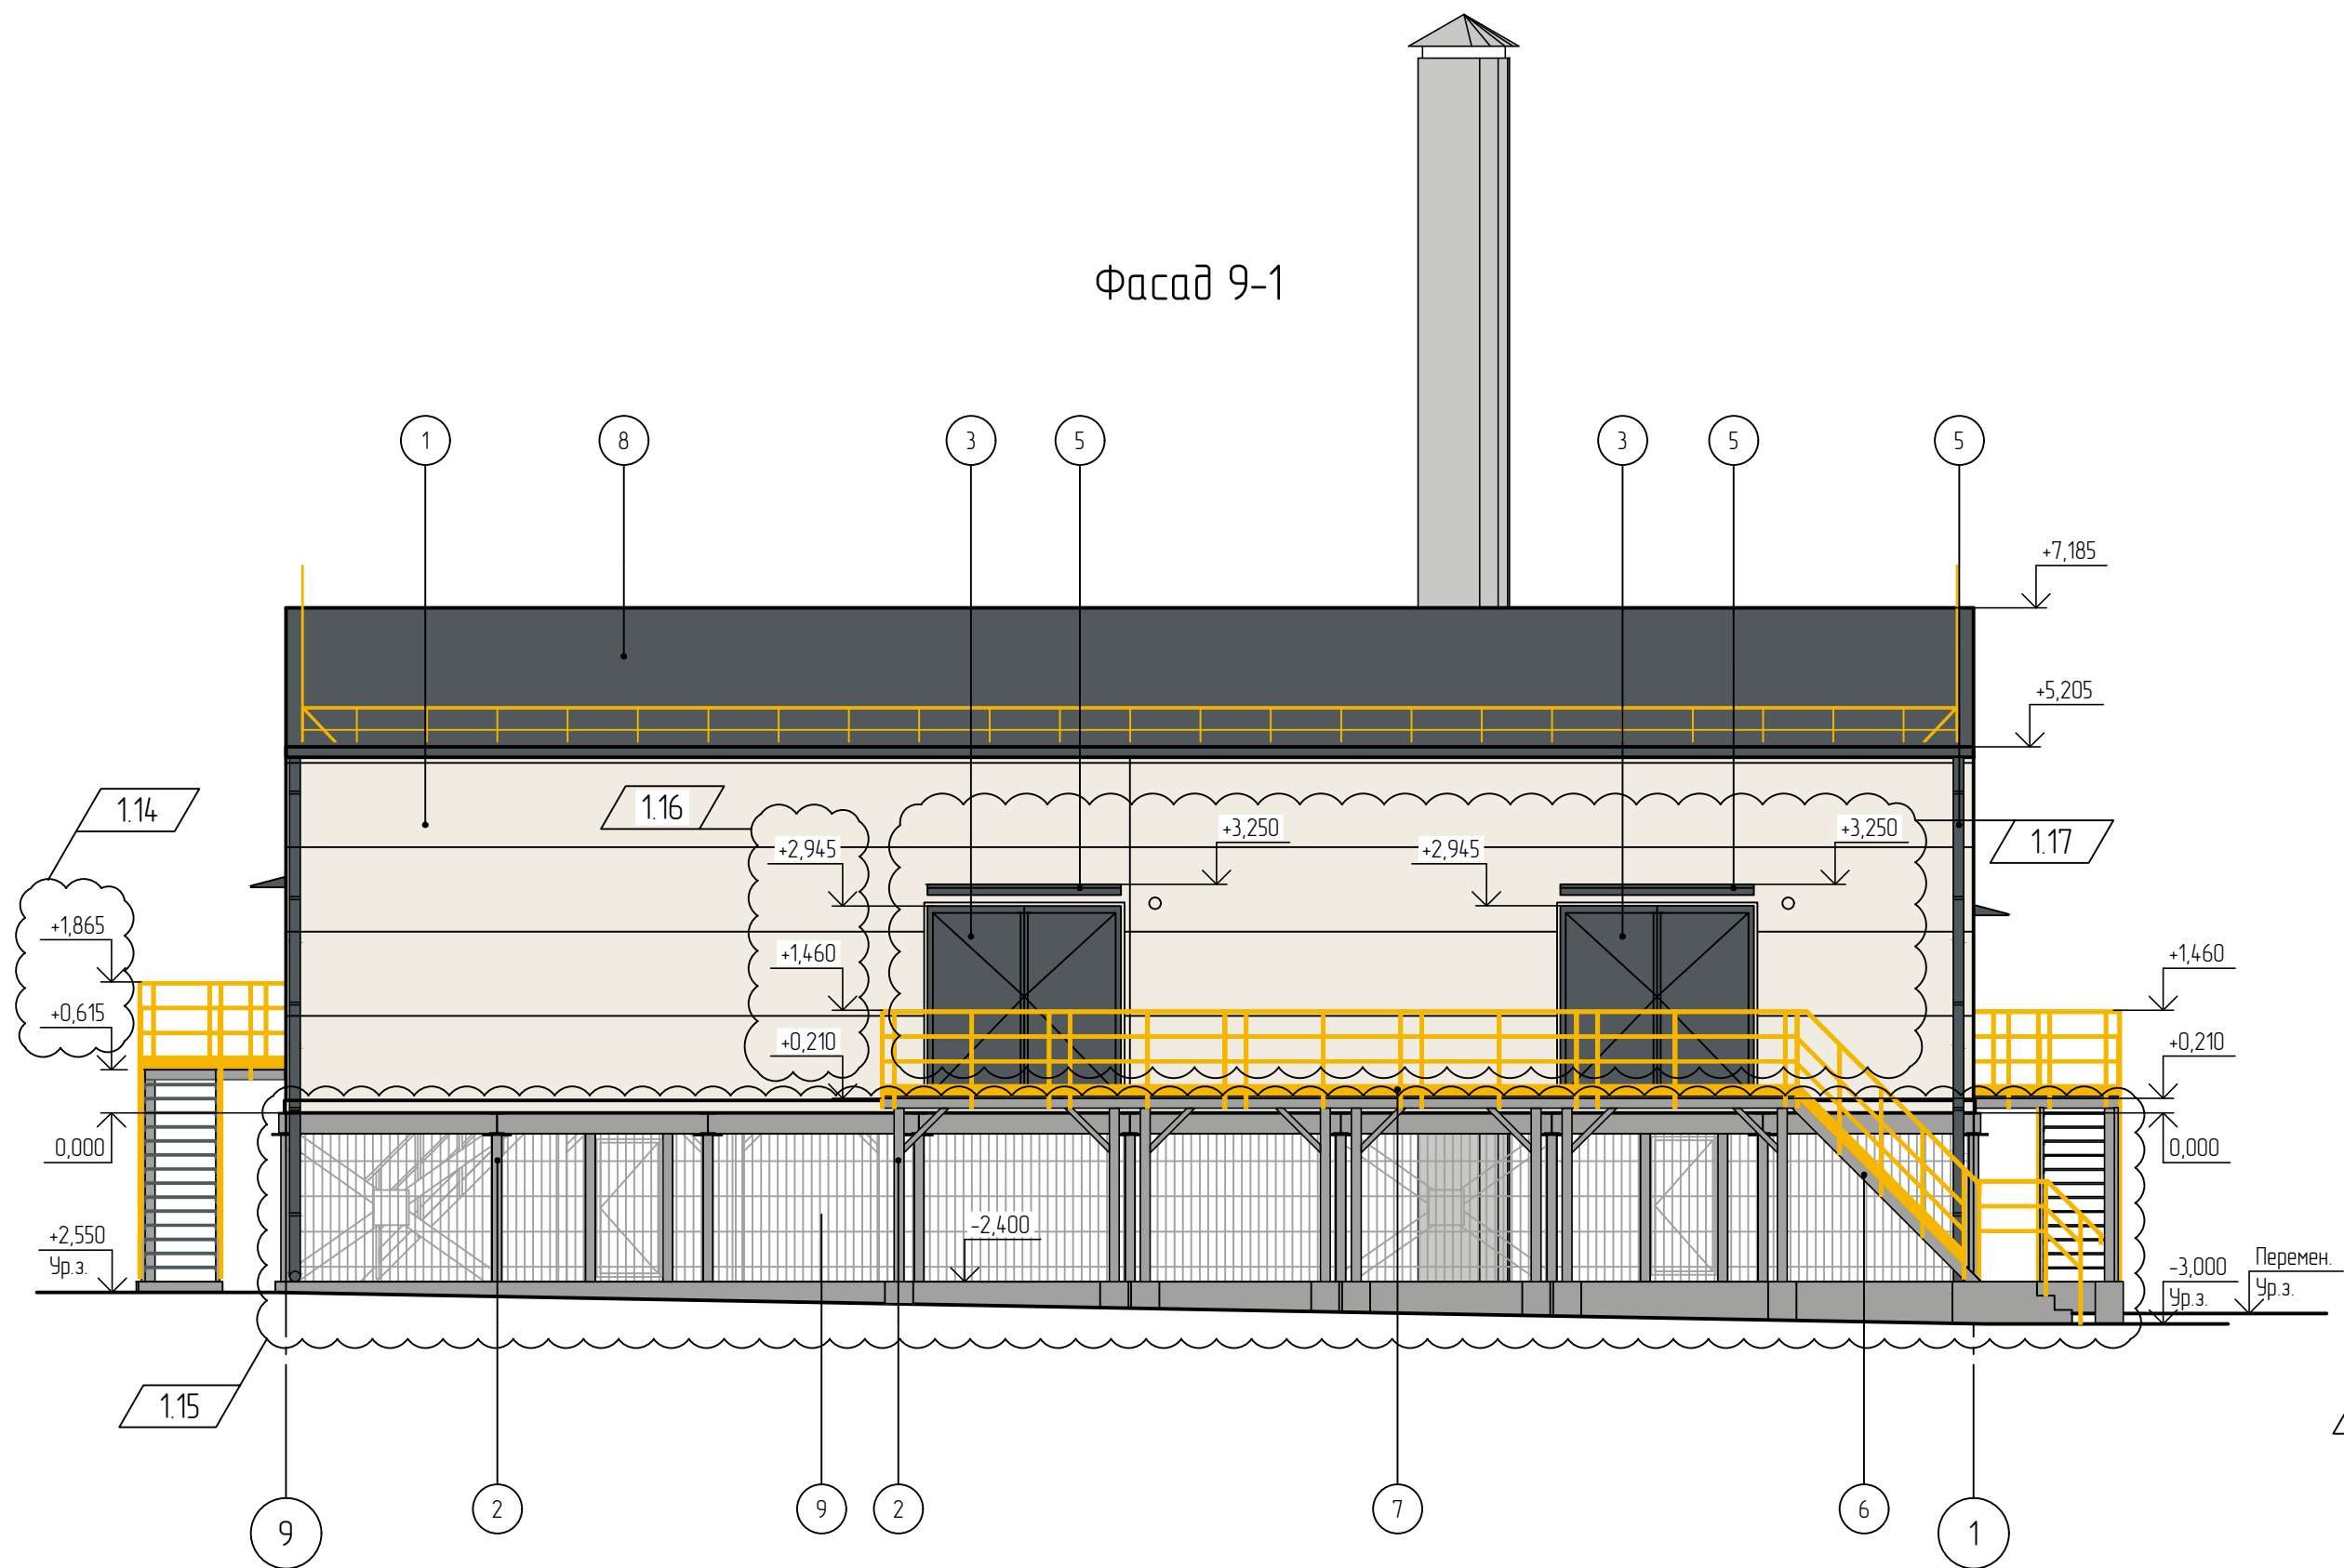


Фасад В-А

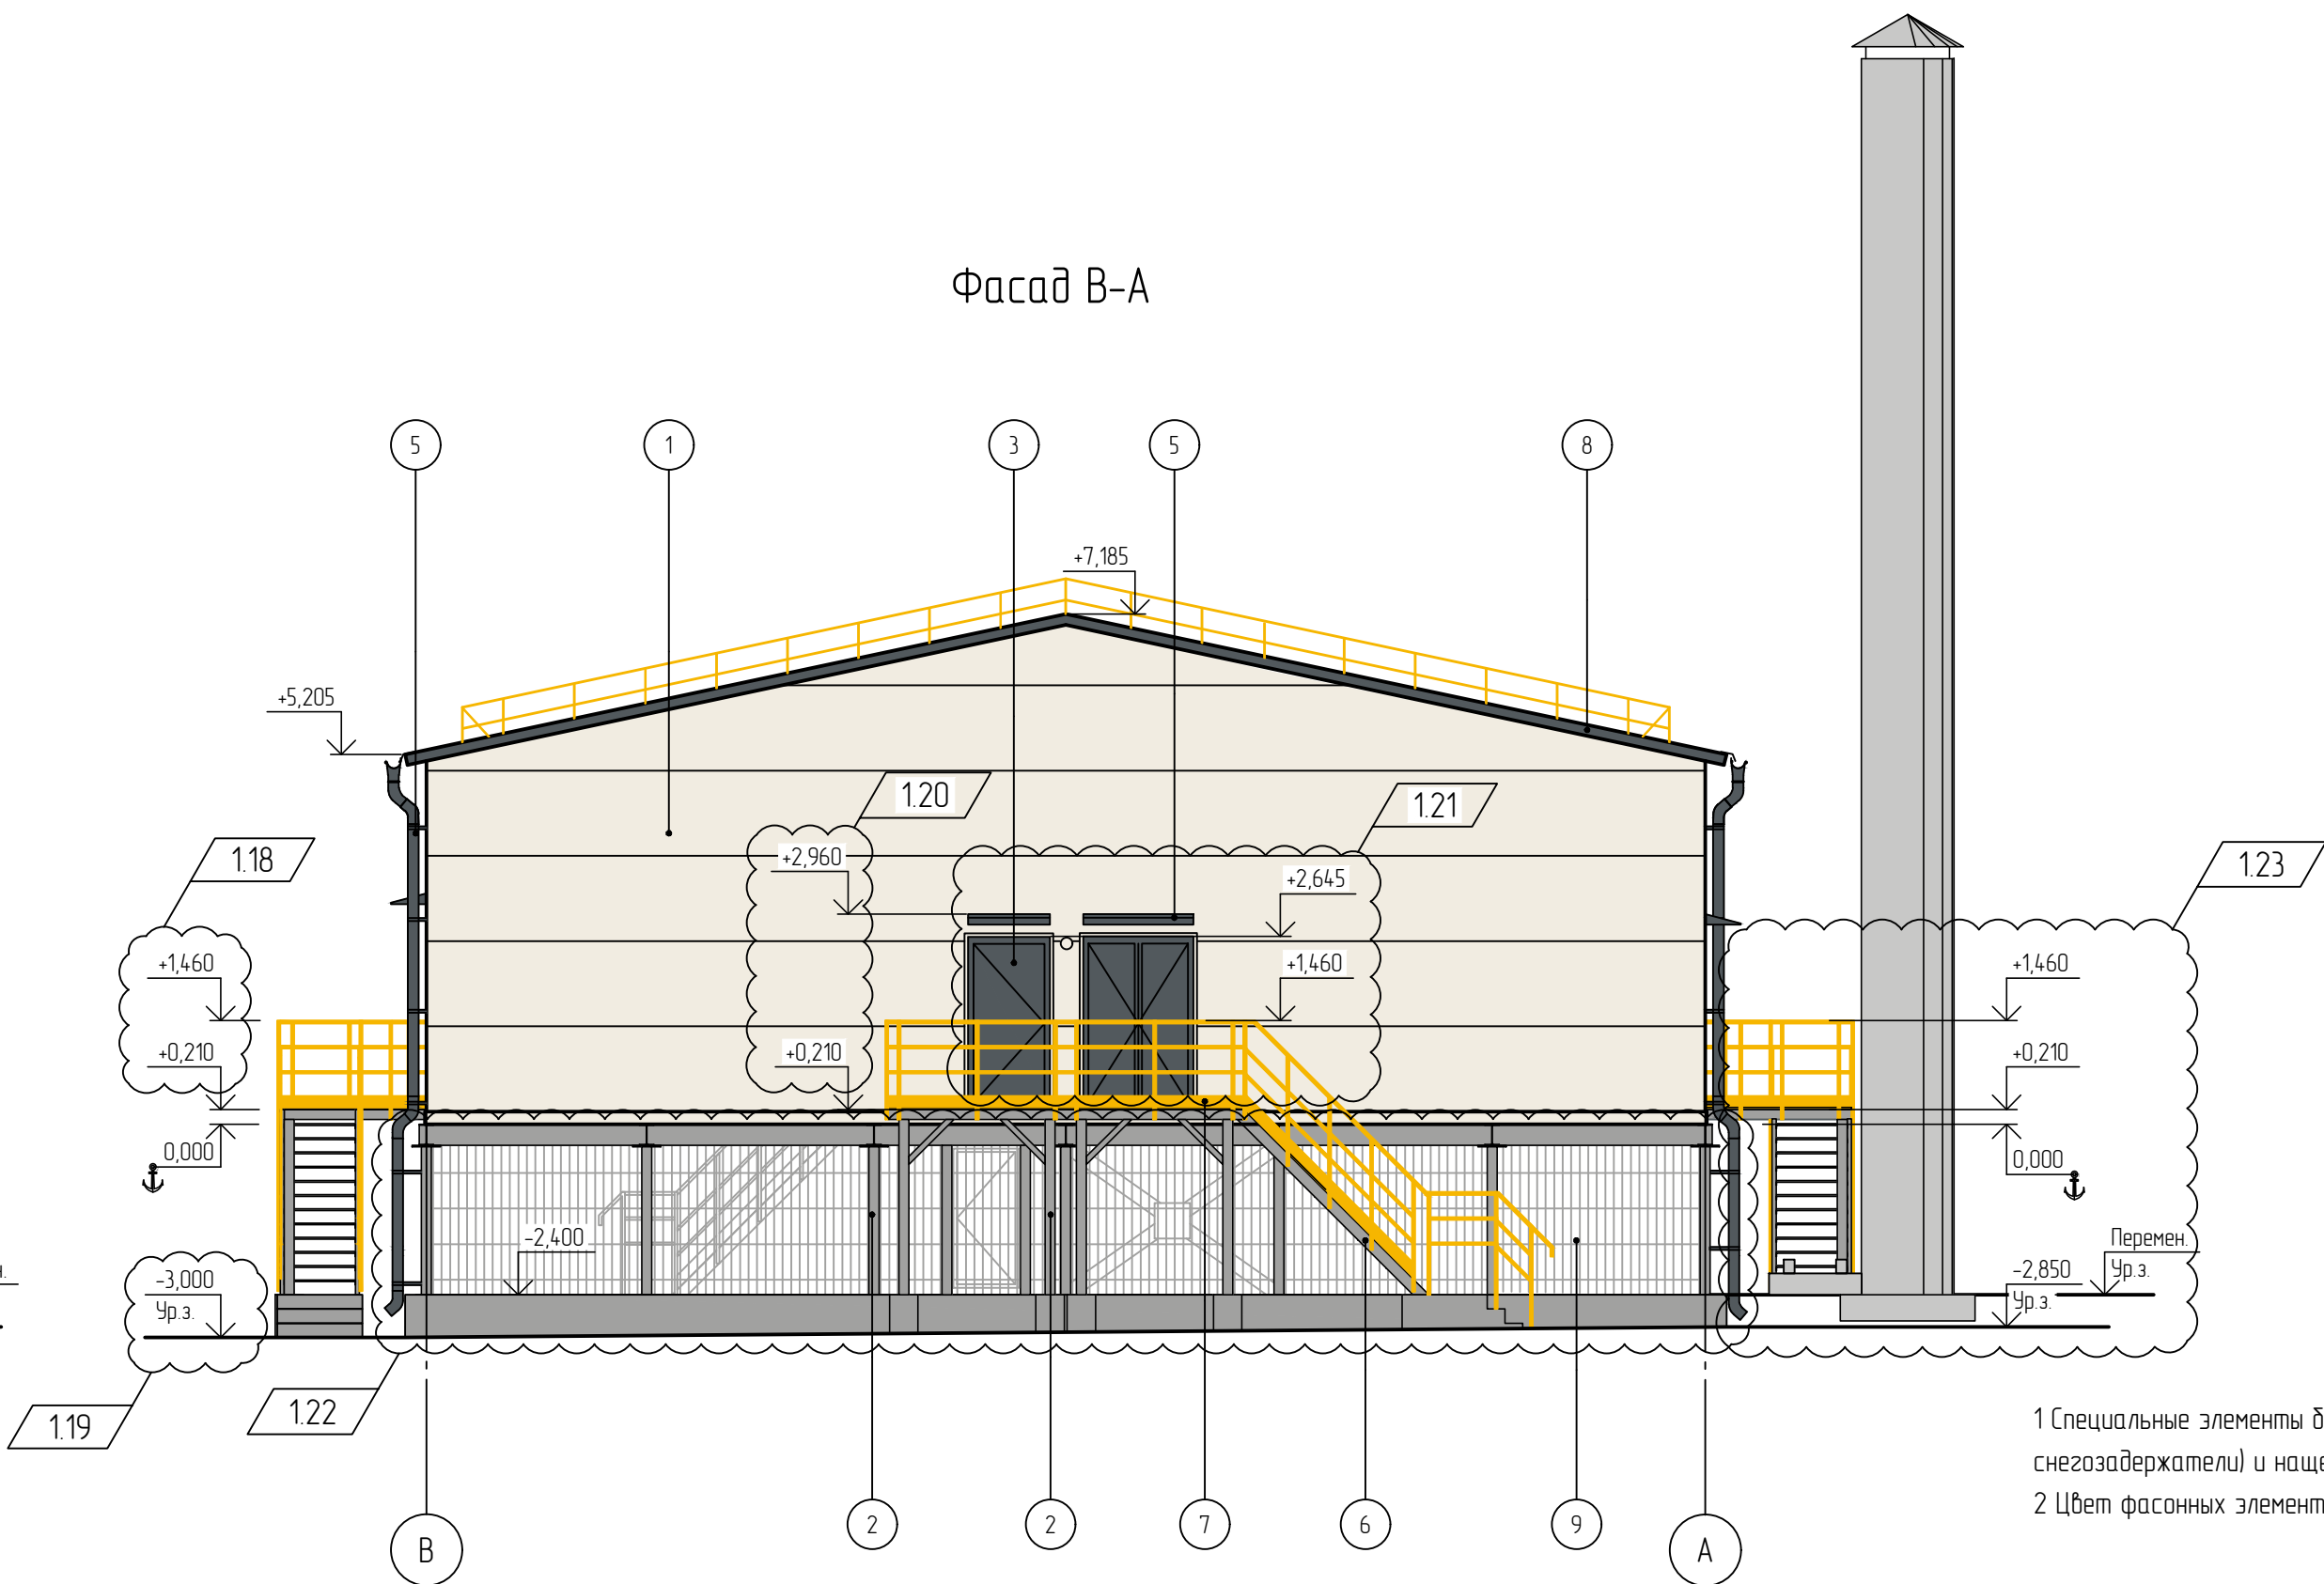

Условные обозначения


○ - Светильник наружного освещения (настенный)

1 Специальные элементы безопасности кровли (хоботовые мостики, кровельные лестницы, анкерные устройства, снегозадержатели) и нащельники на фасадах условно не показаны.
2 Цвет фасонных элементов принимать к цвету основной конструкции.

						13510-00006-66819-ГС50-305/1-AP2-0001				
1	23	Изм.	1223-24		2108.24	Строительство промышленной установки по производству гексен-1 мощностью 50 т/год на площадке ПАО «НКНХ»				
Изм.	Колонт.	Лист	№ док.	Подпись	Дата					
Разработ.		Сидорова			2108.24	КТП 3ФУ с аппаратной		Стадия	Лист	Листов
Рук. зр.		Абдуллаев			2108.24			П	1	-
Гл. спец.		Головина			2108.24					
Н. контр.					2108.24	Фасады 1-9, А-В, 9-1, В-А		 АО «НМПИГАЗ»		



Фасад А-И

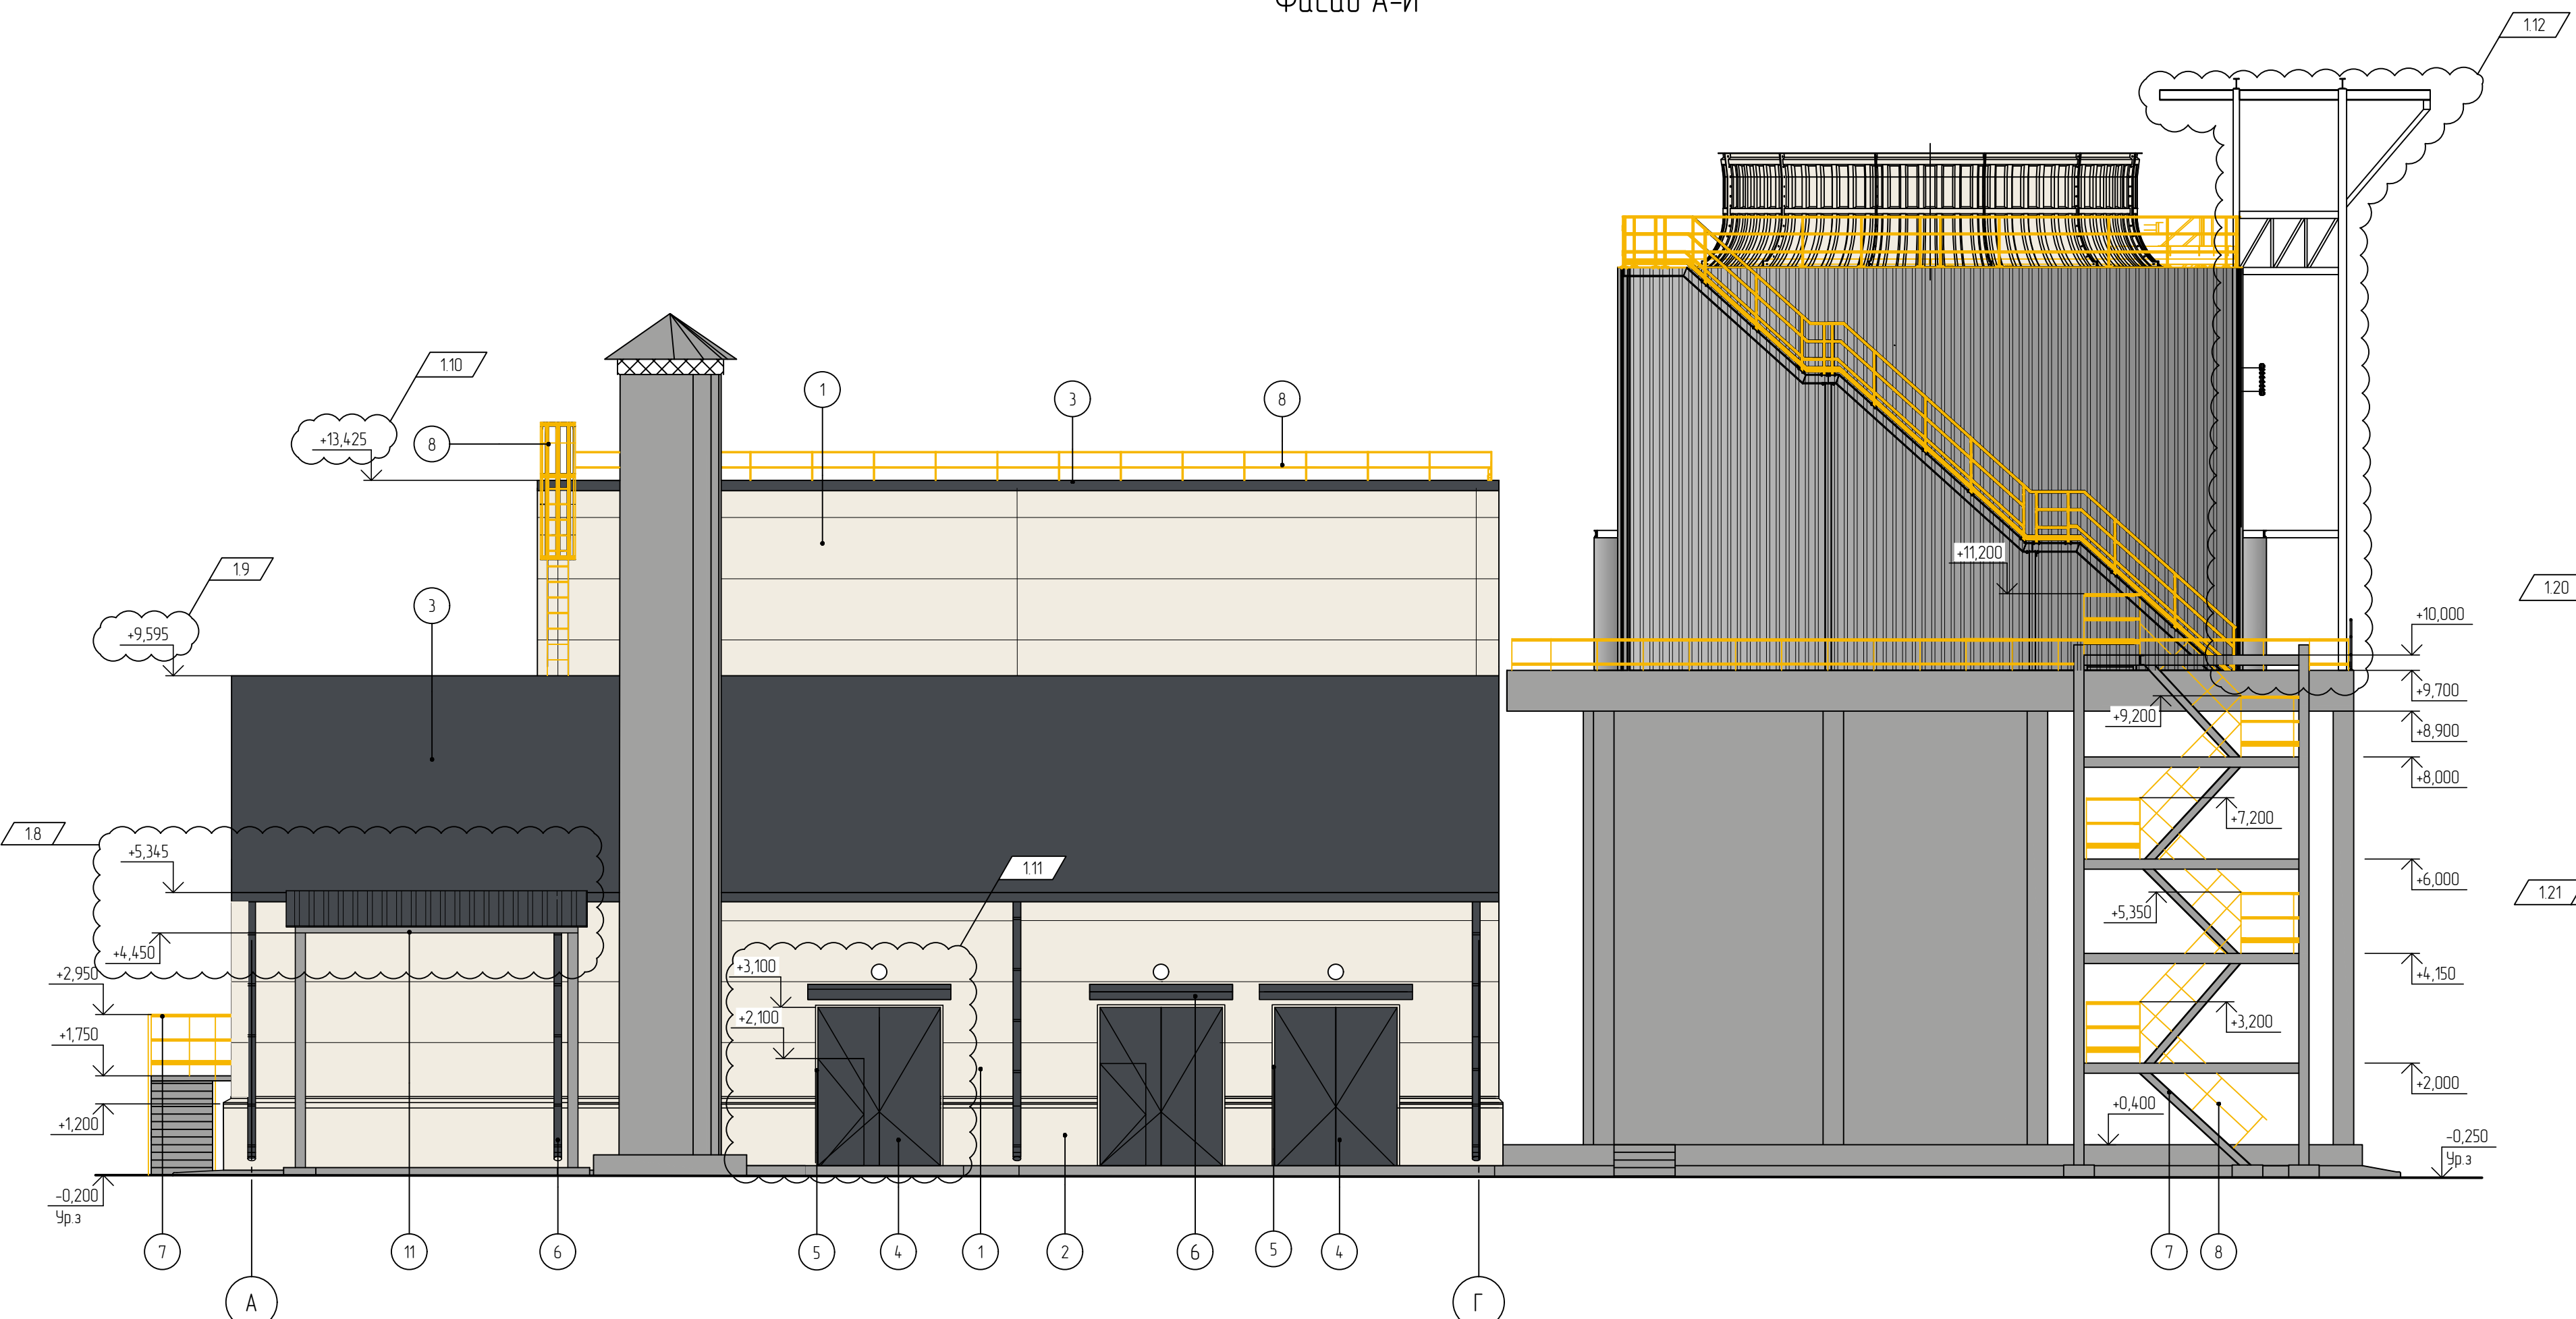


Фасад 8-1



По отделу	Наименование элемента фасада	Наименование материала отделки	Наименование и номер эталона цвета или образец цвета	Примечание
1	Стены	Стеклопанель трехслойная сэндвич-панель с полимерным покрытием	RAL 9010	
2	Цоколь	Акриловая полиуретановая фасадная краска за 3 раза	RAL 9010	
3	Кровля	Кровельные трехслойные сэндвич-панели с полимерным покрытием	RAL 7024	
4	Двери, ворота	Порошковая окраска	RAL 7024	
5	Обрамление проемов ворот и дверей	Оцинкованная сталь толщиной 0,7 мм с полимерным покрытием	RAL 9010	
6	Водосточная система	Оцинкованная сталь толщиной 0,7 мм с полимерным покрытием	RAL 7024 T19	
7	Металлические элементы площадок и лестниц	Стальные с полимерным покрытием	RAL 9006	
8	Ограждения	Эмаль ПФ-115 по грунтовке ПФ-021	RAL 1023	
9	Металлические вертикальные лестницы	Эмаль ПФ-115 по грунтовке ПФ-021	RAL 9006	
10	Казары, покрытие навесов	Металлический профлист с полимерным покрытием	RAL 7024	
11	Металлические элементы системы водоснабжения кровли	Защитно-декоративное лакокрасочное покрытие	RAL 7024	См. примечание 1





○ - Светильник наружного освещения (настенный)

2 Цвет фасонных элементов принимать по цвету основной конструкции.

						135IO-00006-66819-ГС50-608-AP2-0001					
1	21	Июн.	1223-24			21.08.21	Строительство промышленной установки по производству аксен-1 мощностью 50 мВт на площадке ПАО «НЭХ»				
№ п/п	Контракт	Место работ	Подпись			Дата					
Работы	Соборная					21.08.21					
Рис. эск.	Афанасьев					21.08.21	Листов / всего				
(л. спец.)	Половина					21.08.21	Блок обратного водоснабжения				
							П	Лист	1		
Н контр.						21.08.21	Фасады 1-8, 1-А, И-И, И-О				
							 ООО "НК МТ"				

Электронный архивный документ

№ докум. 00039337
Лист 1 из 1
Формат А3

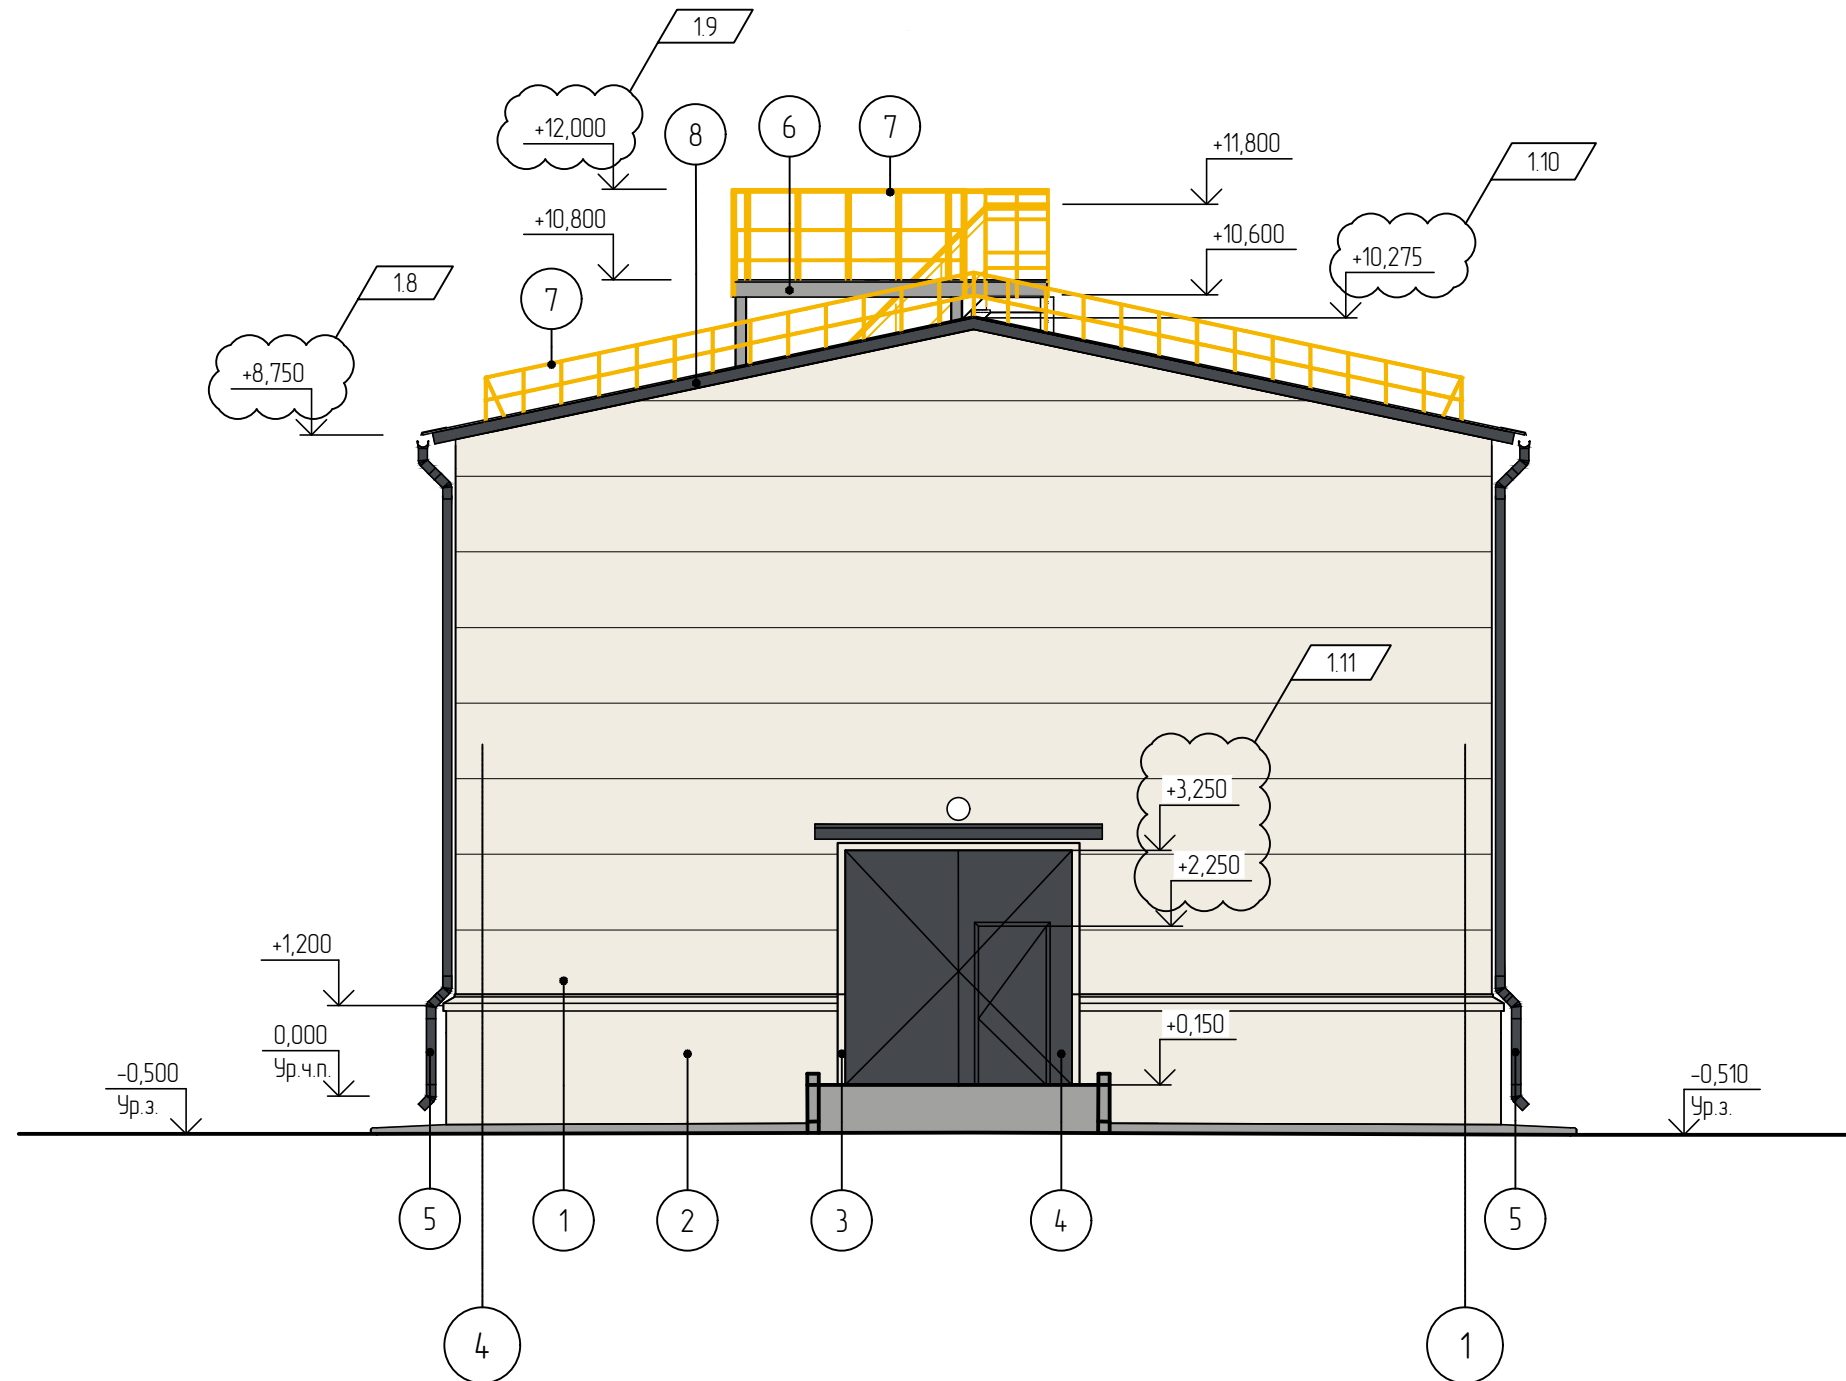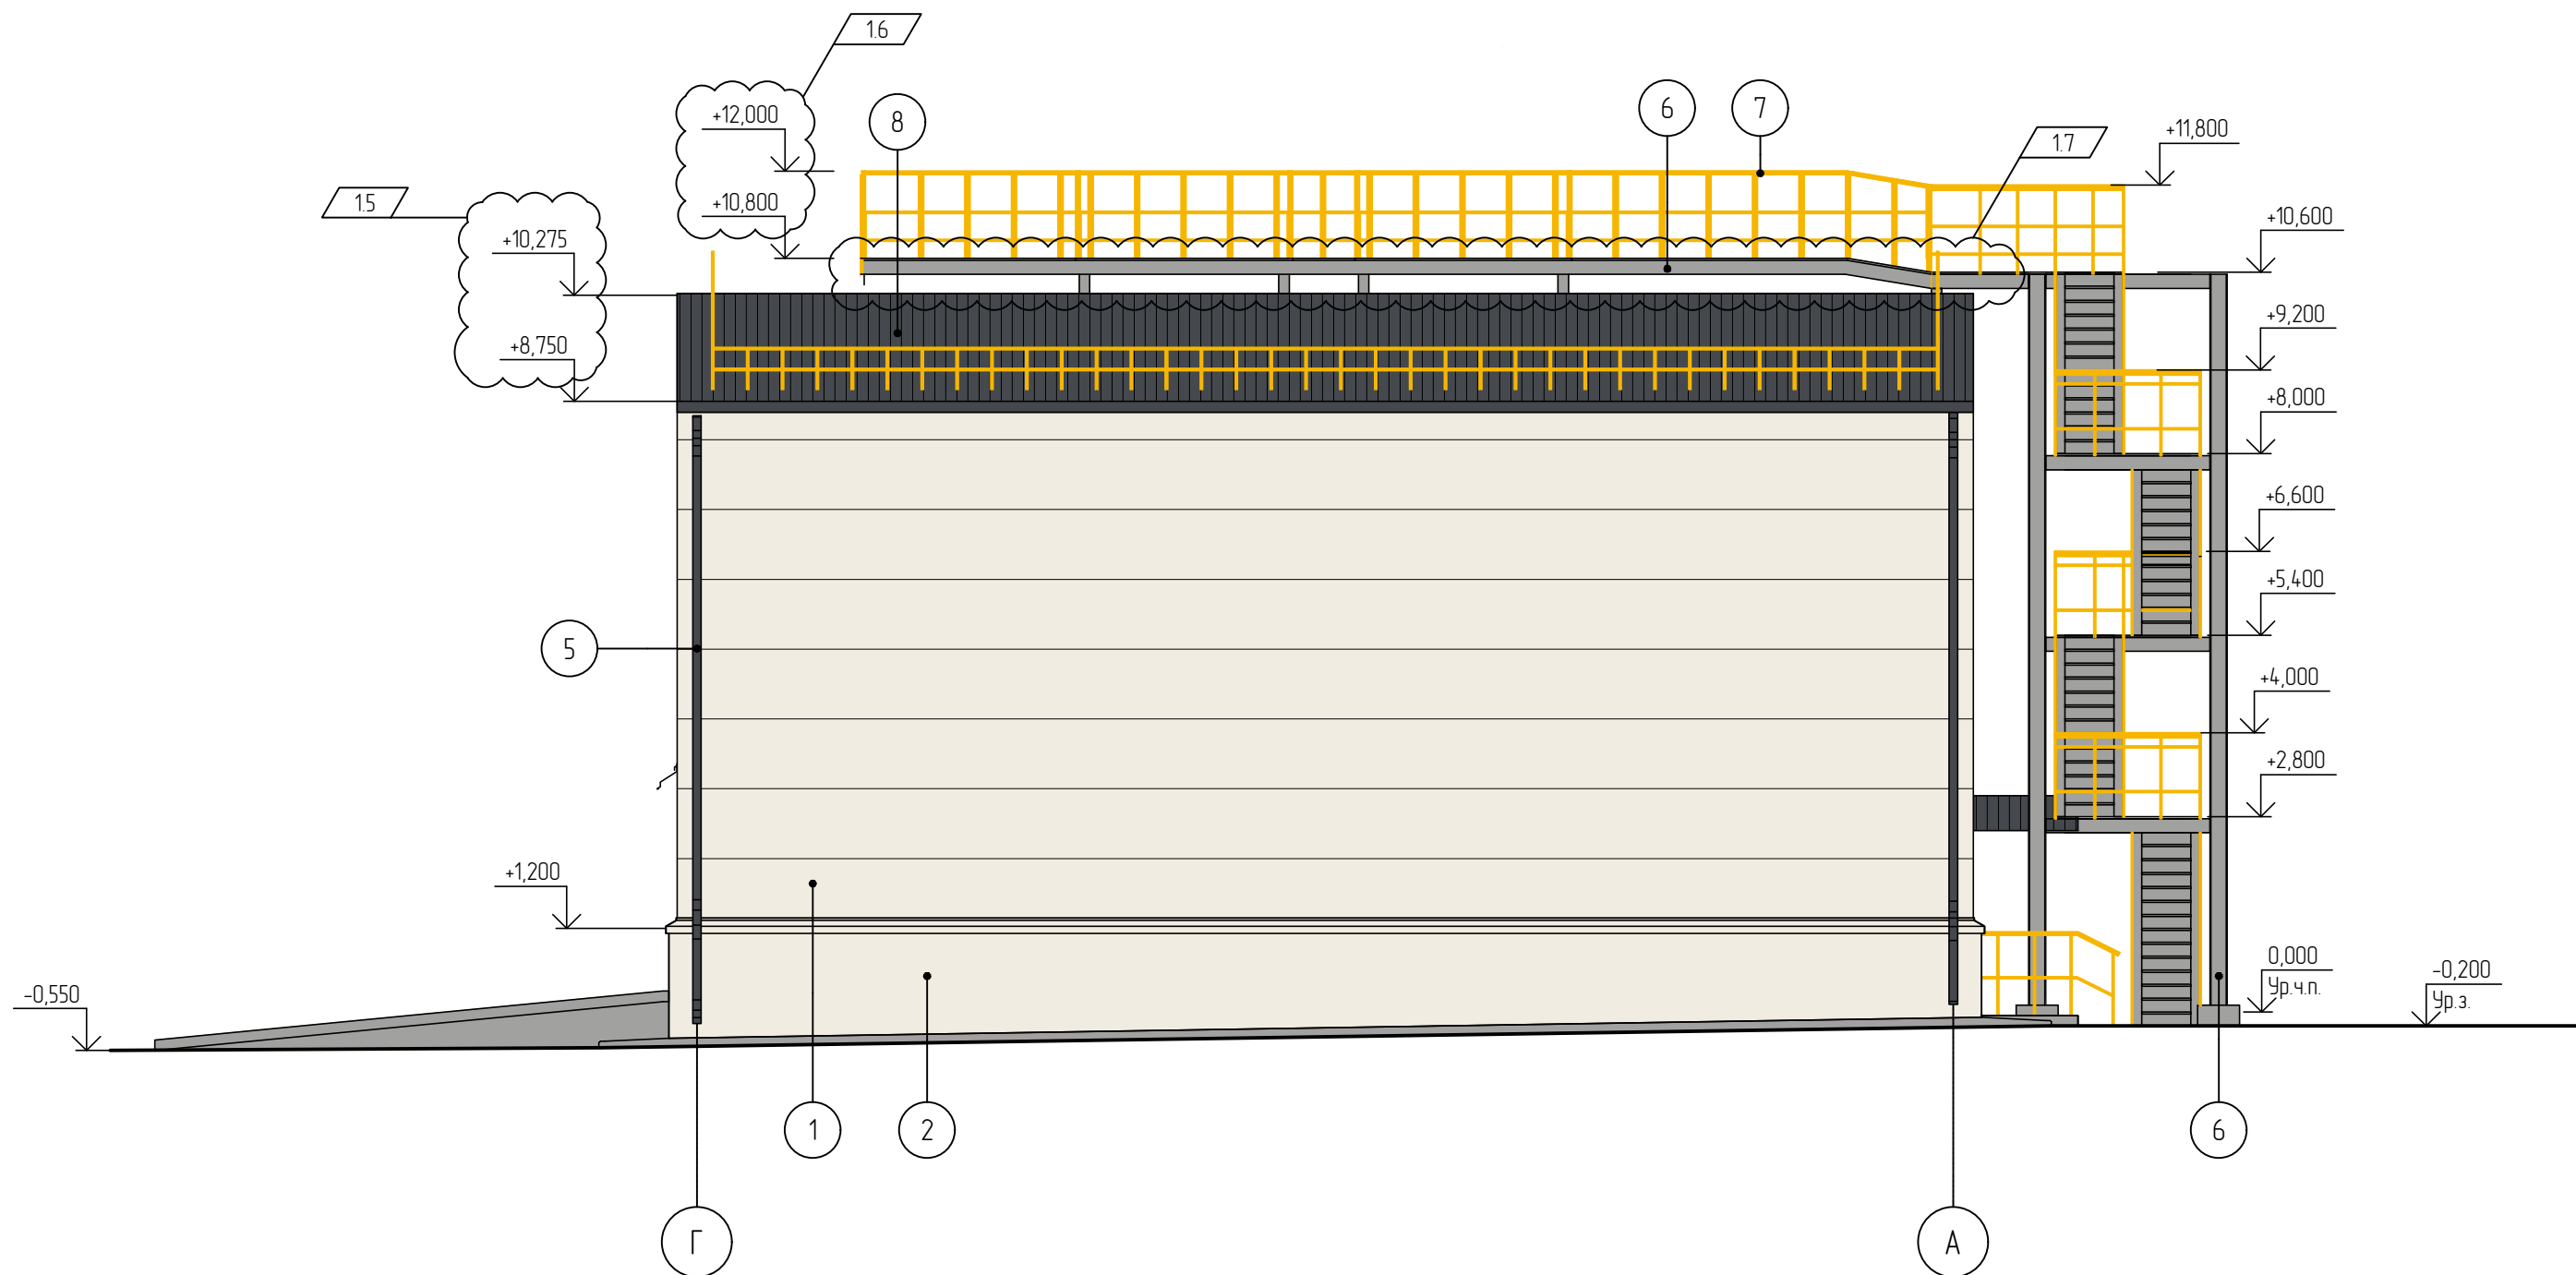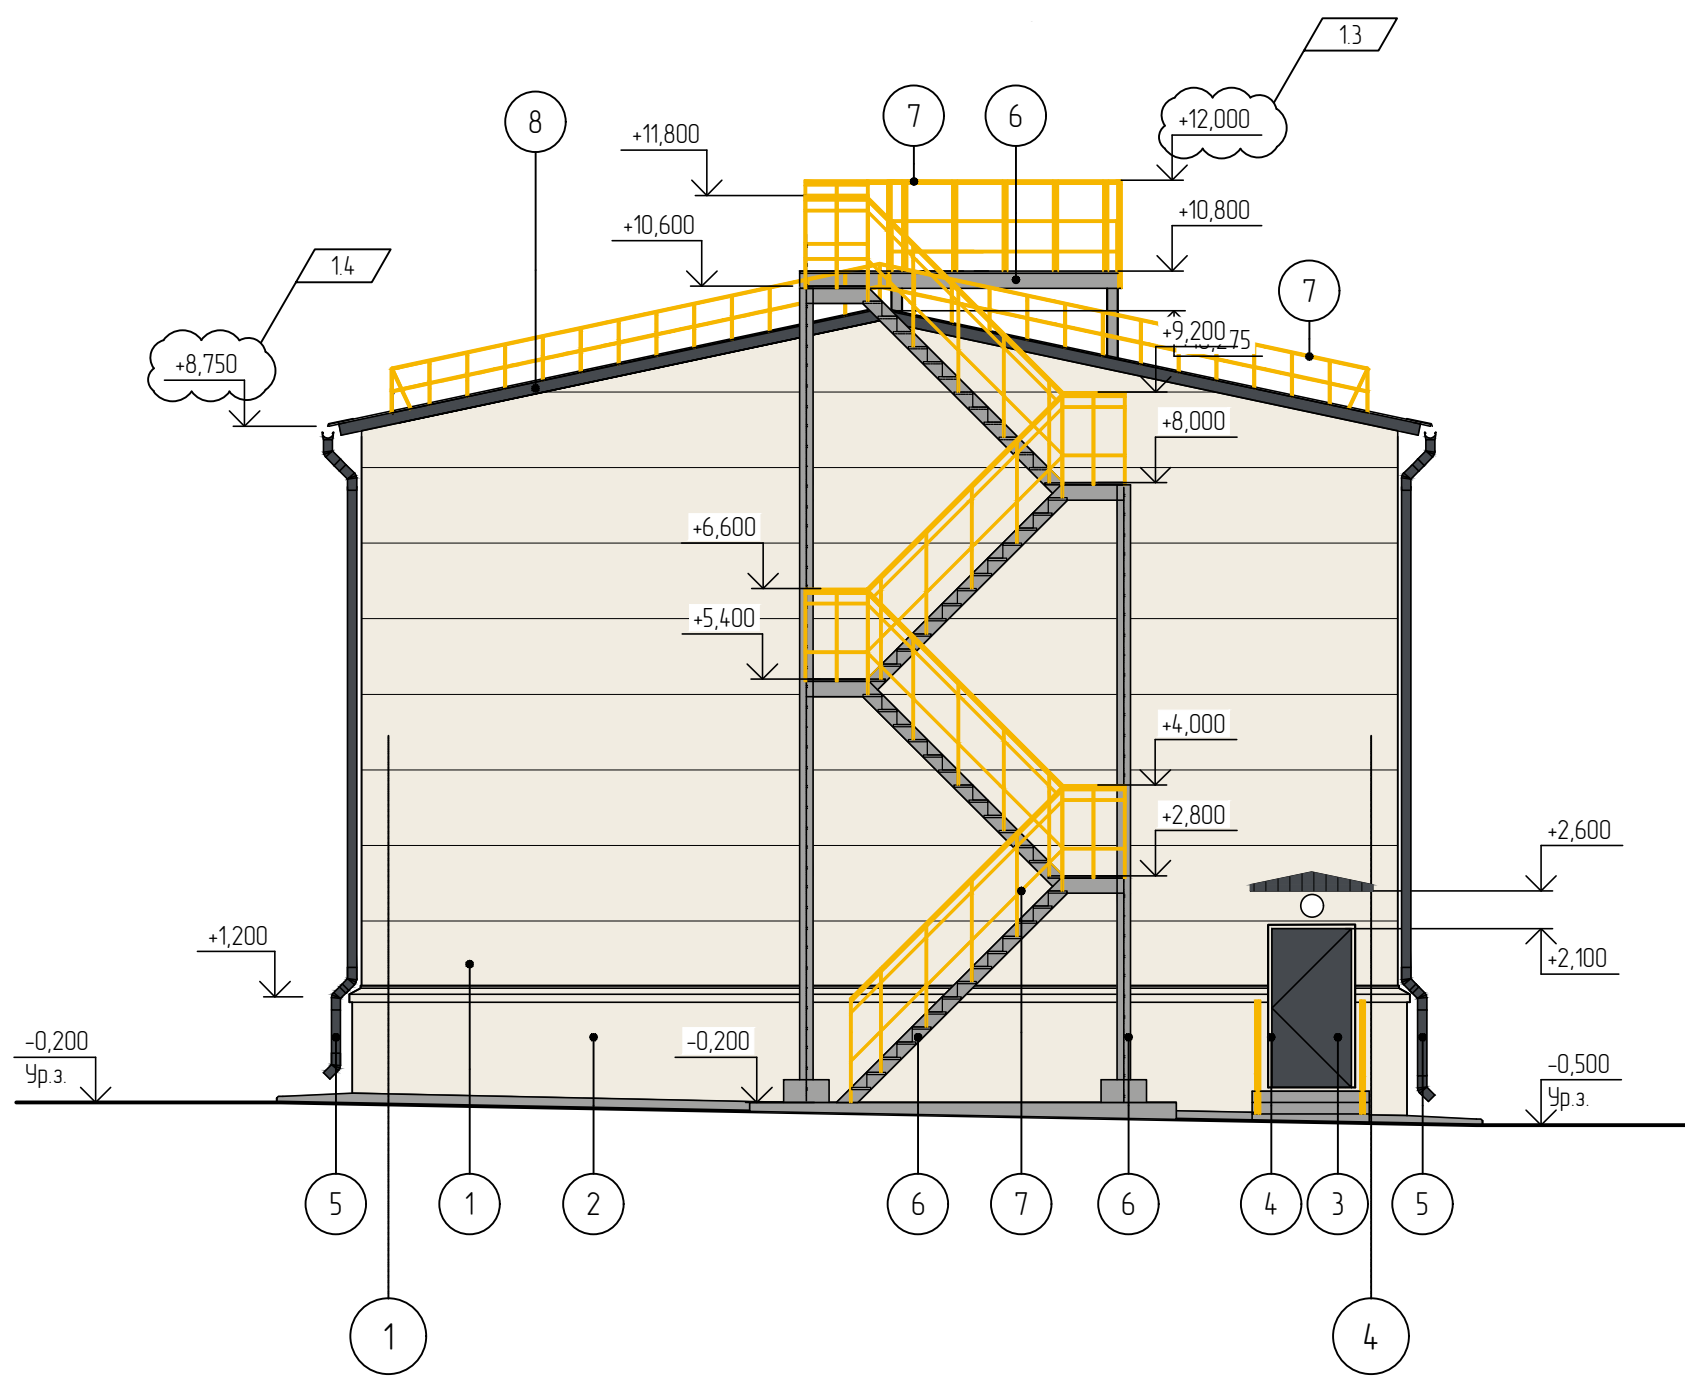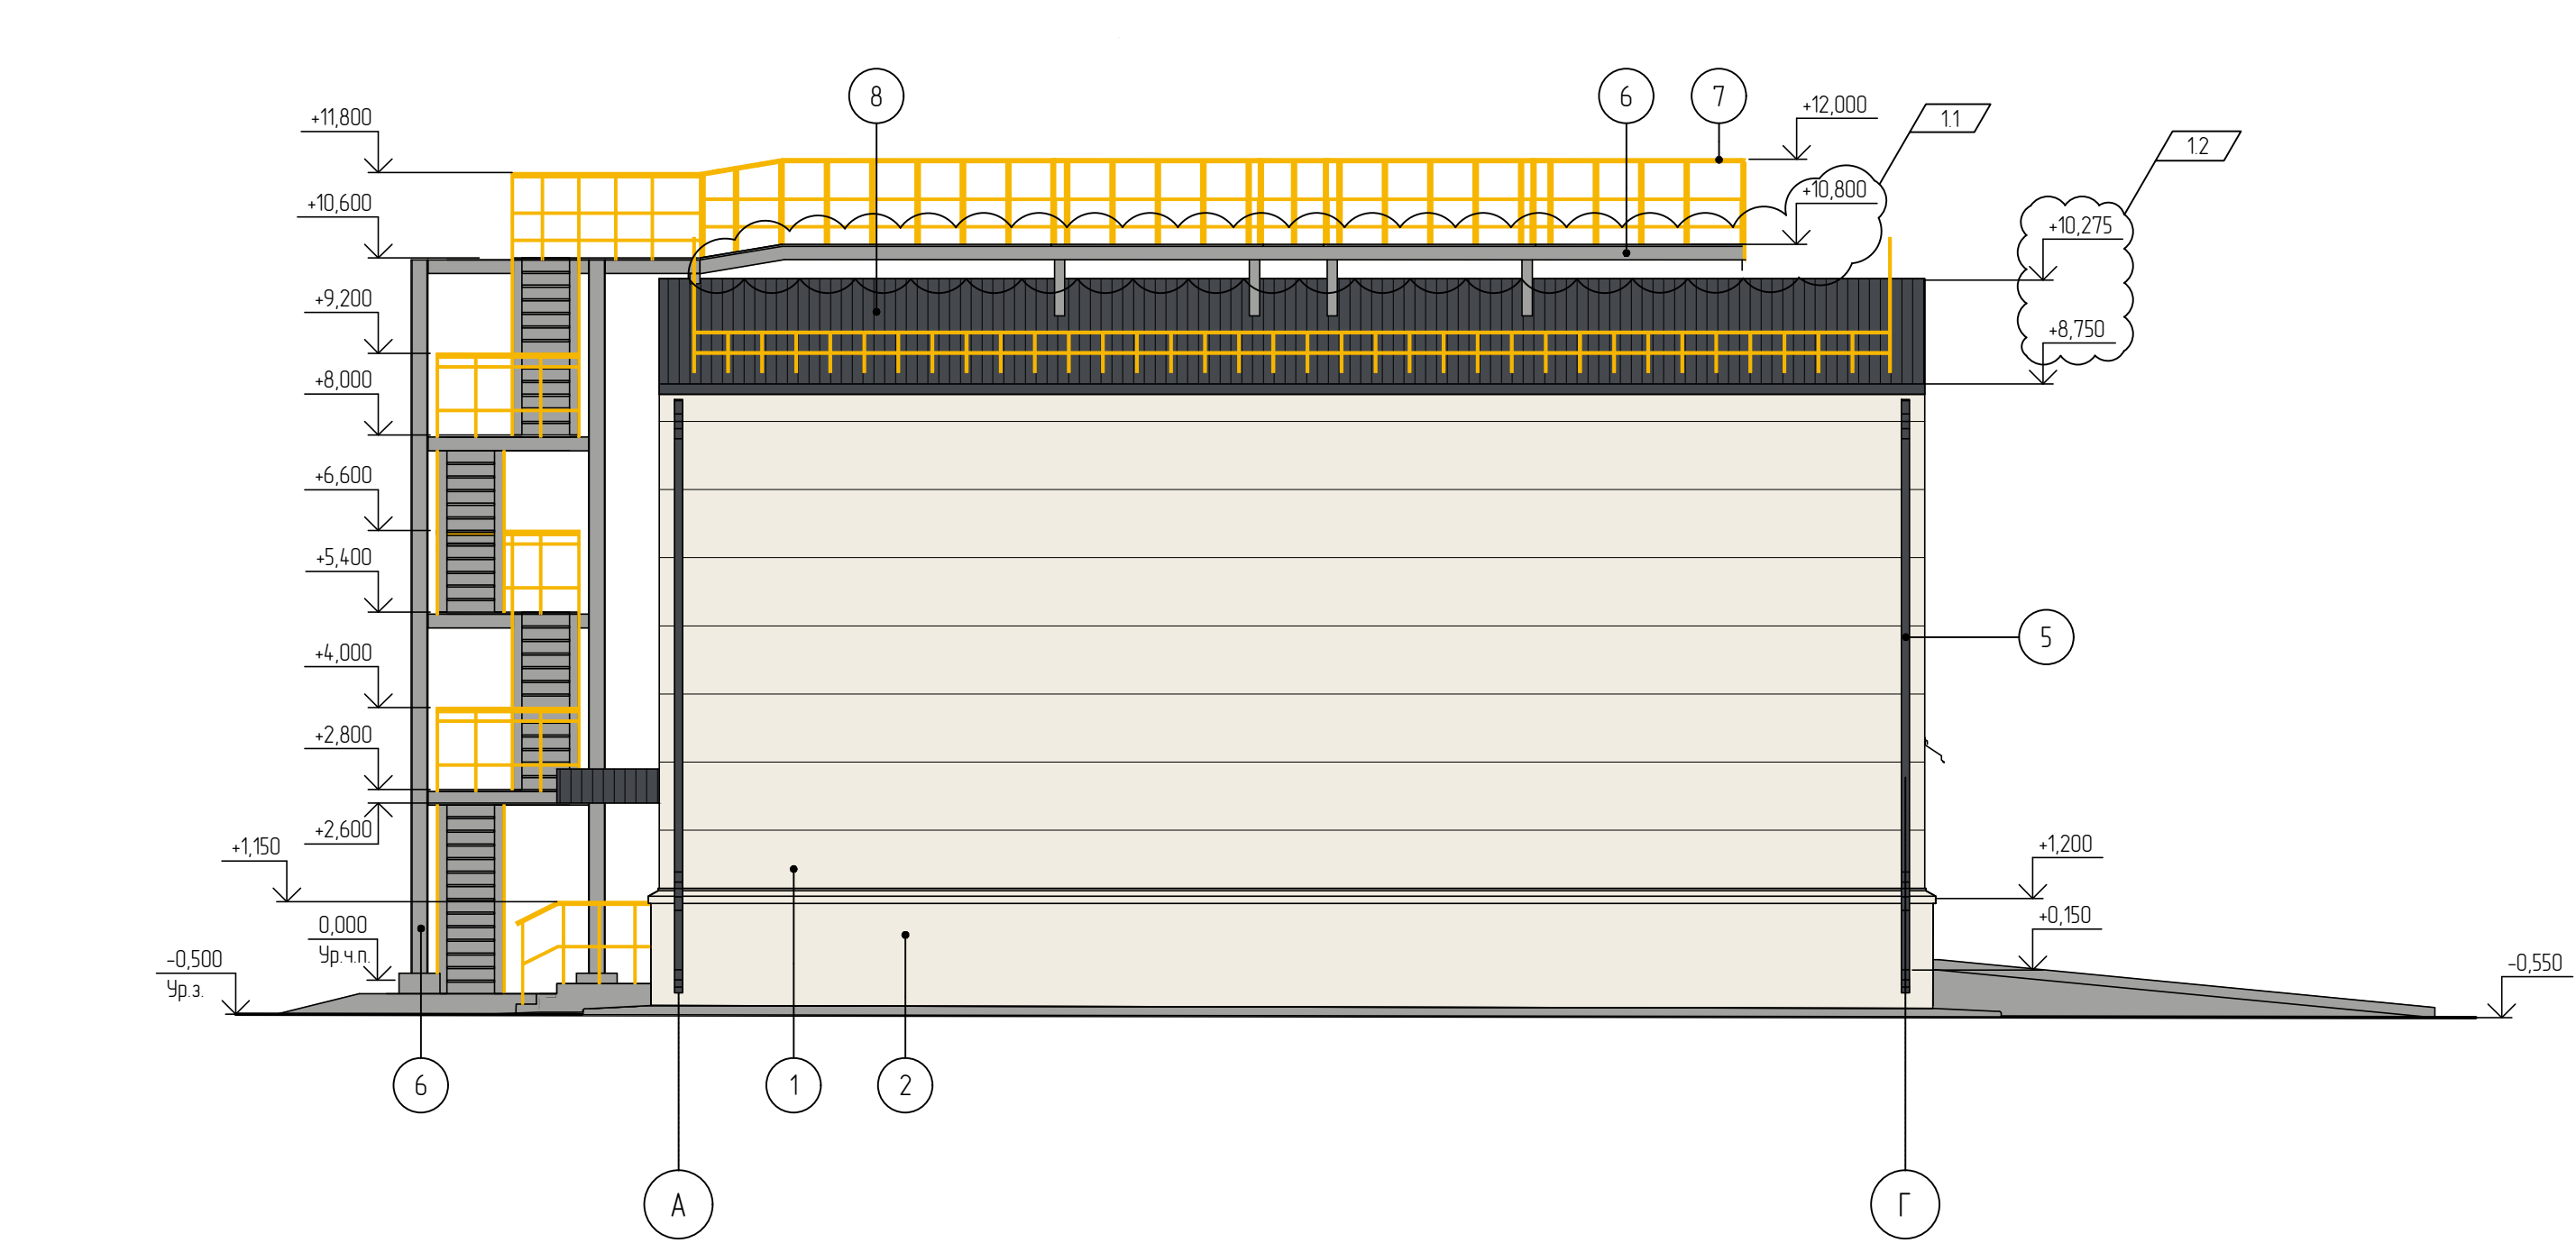


Ведомость отделки фасадов

Поз. отделки	Наименование элемента фасада	Наименование материала отделки	Наименование и номер эталона цвета или образец колера	Примечание
1	Стены	Стеновые трехслойные сэндвич-панели с полимерным покрытием	RAL 9010	
2	Цоколь	Акриловая фасадная краска за 3 раза	RAL 9010	
3	Двери, ворота	Порошковая окраска	RAL 7024	
4	Обрамление проемов ворот, дверей	Оцинкованная сталь толщиной 0,7 мм с полимерным покрытием	RAL 9010	
5	Водосточная система, слухи	Оцинкованная сталь толщиной 0,7 мм с полимерным покрытием	RAL 7024	
6	Металлические элементы площадок и лестниц	Защитно-декоративное лакокрасочное покрытие	RAL 9006	
7	Ограждения	Защитно-декоративное лакокрасочное покрытие	RAL 1023	
8	Кровля	Кровельные трехслойные сэндвич-панели с полимерным покрытием	RAL 7024	
9	Козырёк	Профлист металлический с полимерным покрытием	RAL 7024	
10	Металлические элементы системы безопасности кровли	Защитно-декоративное лакокрасочное покрытие	RAL 7024	См. примечание 1

Условные обозначения

○ - Светильник наружного освещения (настенный)

- 1 Специальные элементы безопасности кровли (ходовые мостики, кровельные лестницы, анкерные устройства, снегозадержатели) на фасадах условно не показаны.
2 Цвет фасонных элементов принимать по цвету основной конструкции.

					13510-00006-66819-ГС50-609-AP2-0001				
1	11	Изм.	1223-24		21.08.24	Строительство промышленной установки по производству гексен-1 мощностью 50 т/г на площадке ПАО «НКНХ»			
Изм.	Кол.уч.	Лист	№ док.	Подпись	Дата				
Разраб.		Кряжевских			21.08.24	Насосная станция противопожарного водоснабжения	Стандия	Лист	Листов
Рук. гр.		Абдулаев			21.08.24		П		1
Гл. спец.		Головина			21.08.24				
Н. контр.					21.08.24	Фасады А-Г, Г-А, 1-4, 4-1			 АО «НИИГАЗ»